




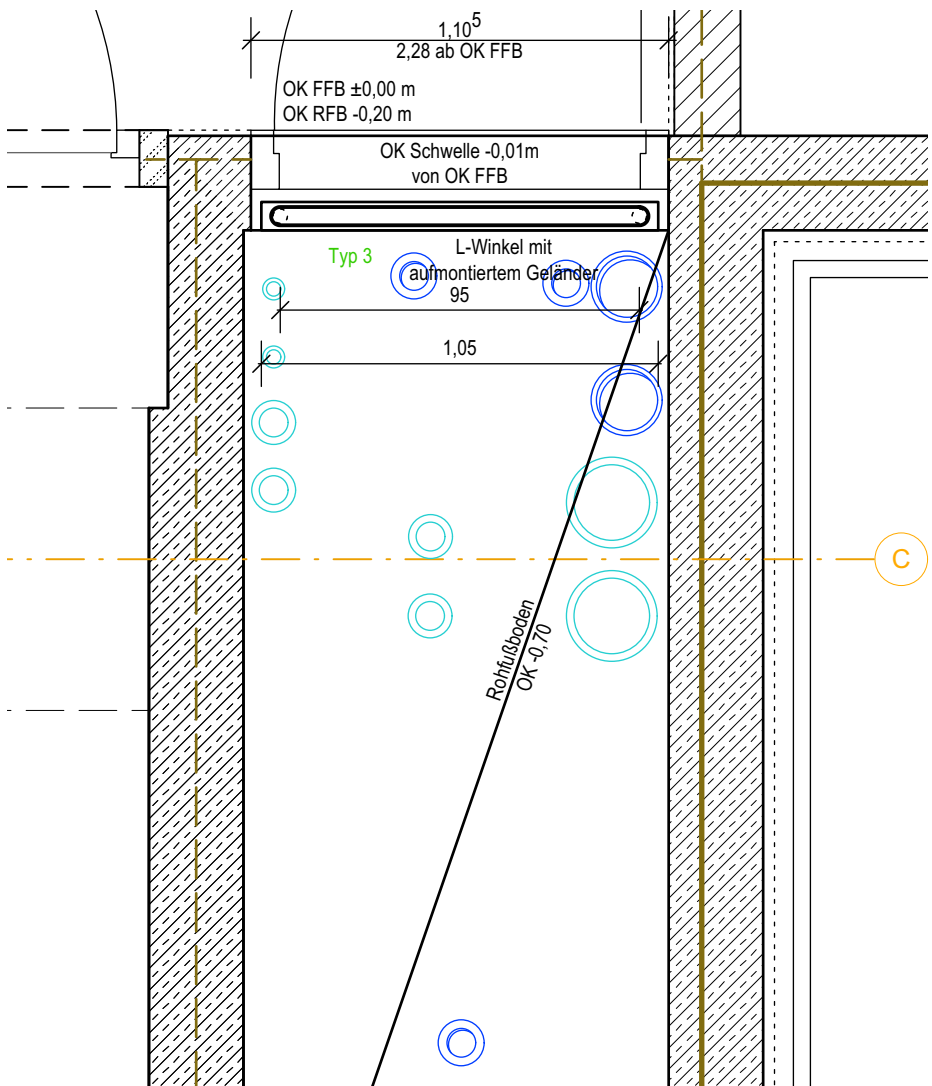


Grundriss-Ausschnitt EG

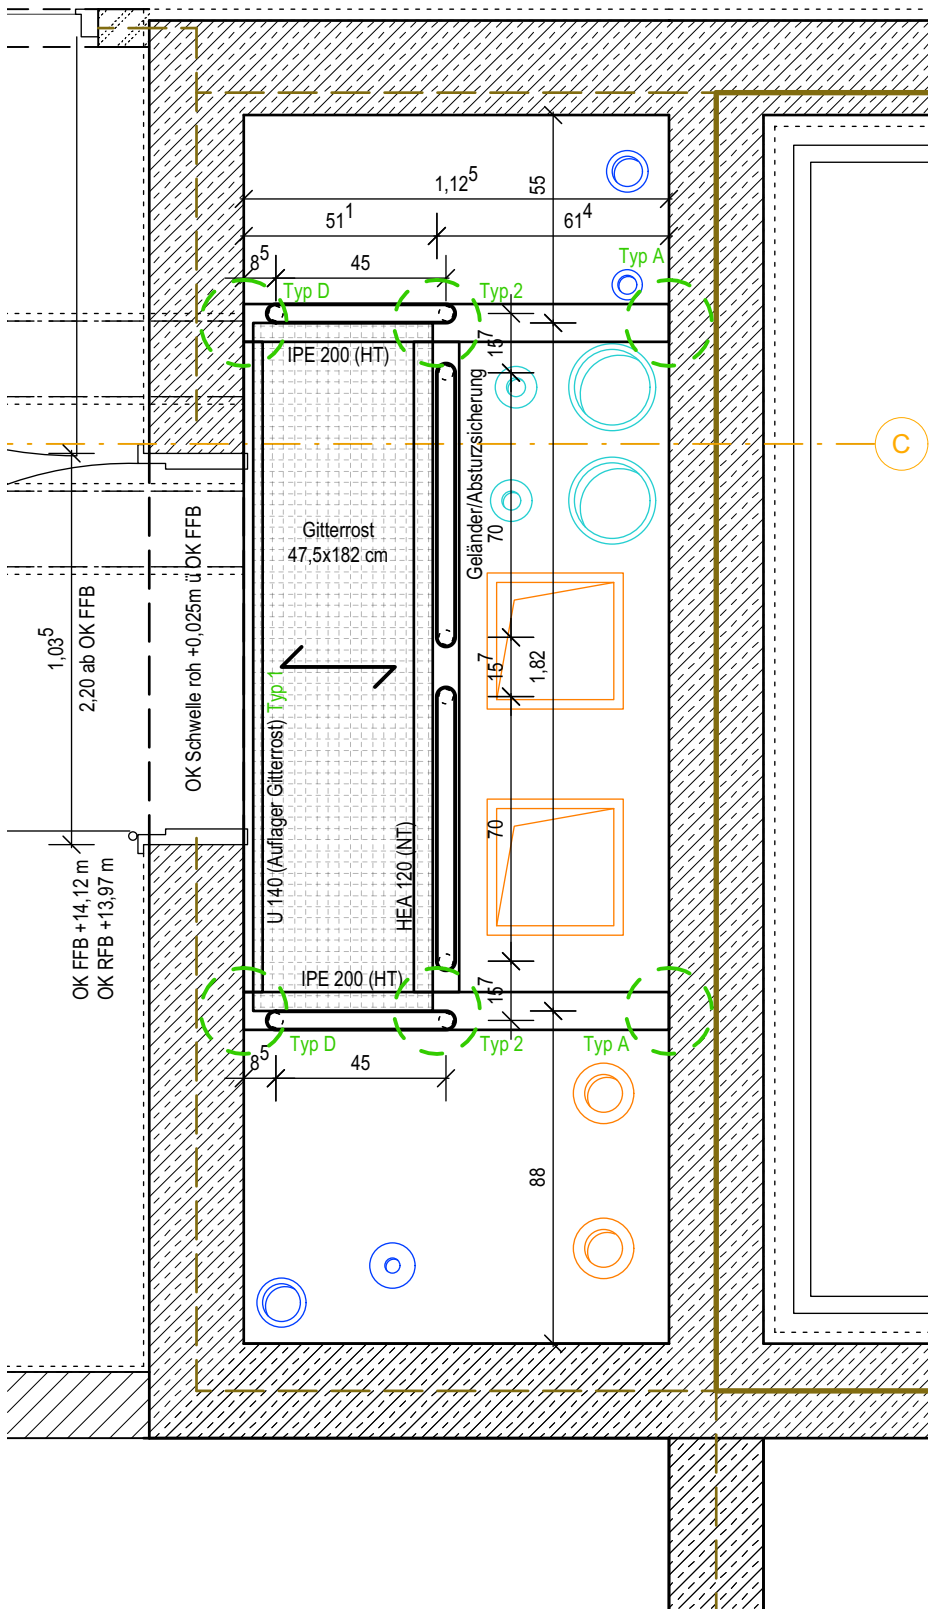

Grundriss-Ausschnitt OG 4

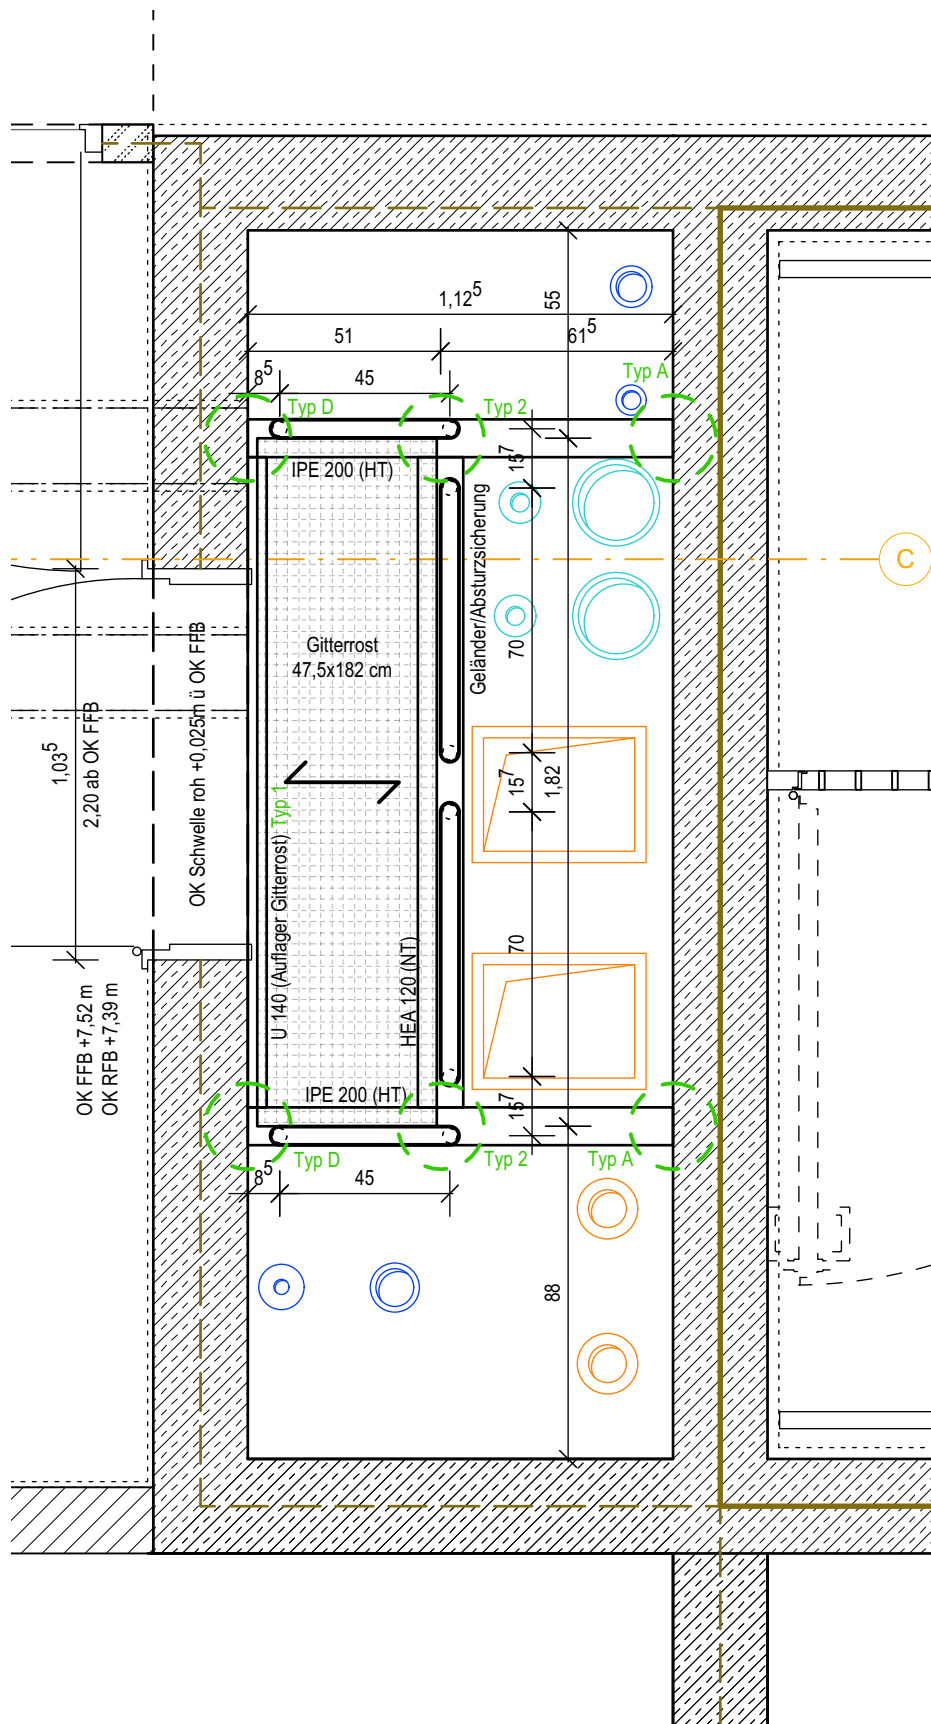

Grundriss-Ausschnitt OG 2

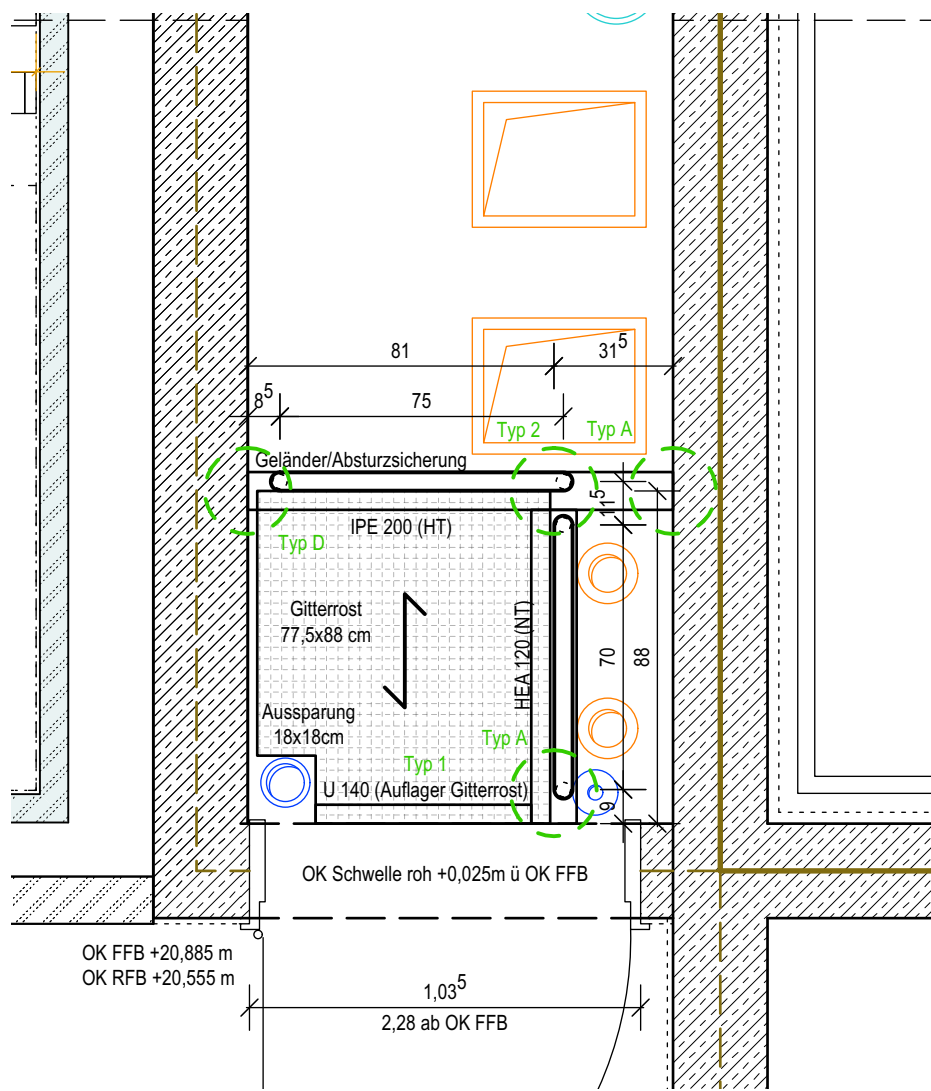

Grundriss-Ausschnitt OG 6

Legende

Elektroleitungen s. Planung E-Technik	Lüftungsleitungen s. Planung M-Technik
Heizleitungen s. Planung M-Technik	Sanitärleitungen s. Planung M-Technik und Außenanlagen
Kälteleitungen s. Planung M-Technik	

Hinweis: s. zugehörige Regeldetails Plan ...00A359_DE008...

Datum	gez.	Art der Änderung
Änderung		

Nordpfeil

Lageplansymbol

EFH K33 = +/- 0,00 = 34,04 m ü NHN

Maßnahmen trägerin / Bauherrin	Adresse Maßnahmen trägerin / Bauherrin
 Bundesanstalt für Immobilienaufgaben	Bundesanstalt für Immobilienaufgaben
Maßnahmennummer BImA (PS-Element)	Ellerstraße 56
BA-BE 144323-A01	53119 Bonn
WE-Nummer (Wirtschaftseinheit)	vertreten durch
144323	Hauptstelle Facility Management
	Fasanenstraße 87
	10623 Berlin

 Bundesamt für Bauwesen und Raumordnung	Bauverwaltung	
 Bundesamt für Bauwesen und Raumordnung	Referat VII 1	
BR-NR.	Bauvorhaben	Nutzer / Gebäude- bzw. Liegenschaftsadresse
05852	Kurstraße 33 - Umbau und Erweiterung für Zwecke d. Ausw. Amts	Auswärtiges Amt
Blattgröße		Werderscher Markt 1
A2 (420 x 594)		10117 Berlin
Kurzbezeichnung Plan	Planinhalt	
K33-00-DE-359	Grundriss-Ausschnitte	
Maßstab	Wartungsebenen in Schacht S1c	
1 : 20	Gitterrost, Stahlunterkonstruktion und Umwerrung	

Gewerk	Planocodierung
Hochbau	D10117K33 00 A 359_ DE 002 -2 A -V -HUK
Datum	Planersteller
11.05.2023	
Gez.	Geprüft
OH	CB, 11.05.2023

Gewerk	Planocodierung
Datum	Planersteller
Gez.	Geprüft

Arbeitsstand 10.05.23

Gewerk	Planocodierung
Datum	Planersteller
Gez.	Geprüft