




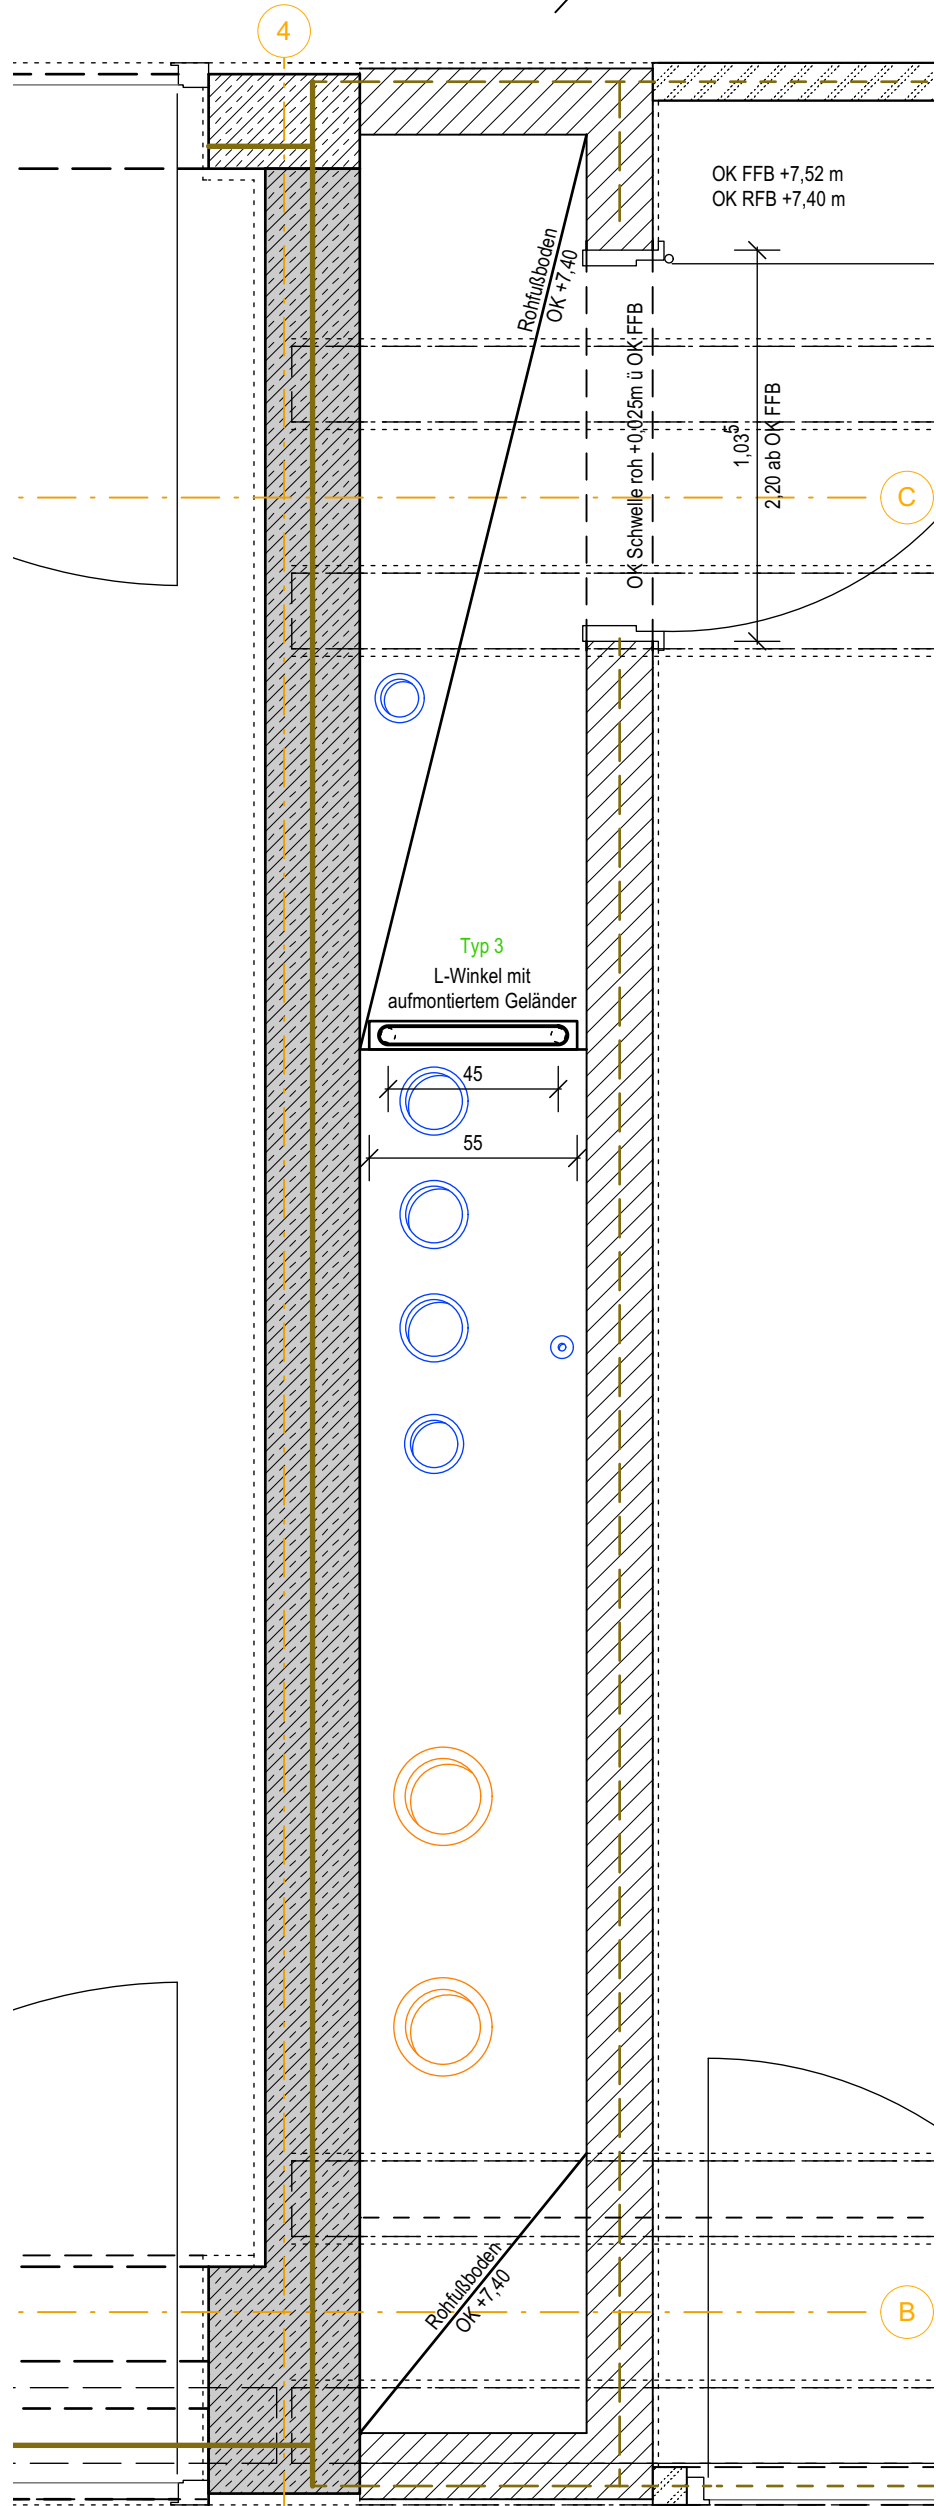


Grundriss-Ausschnitt OG 2

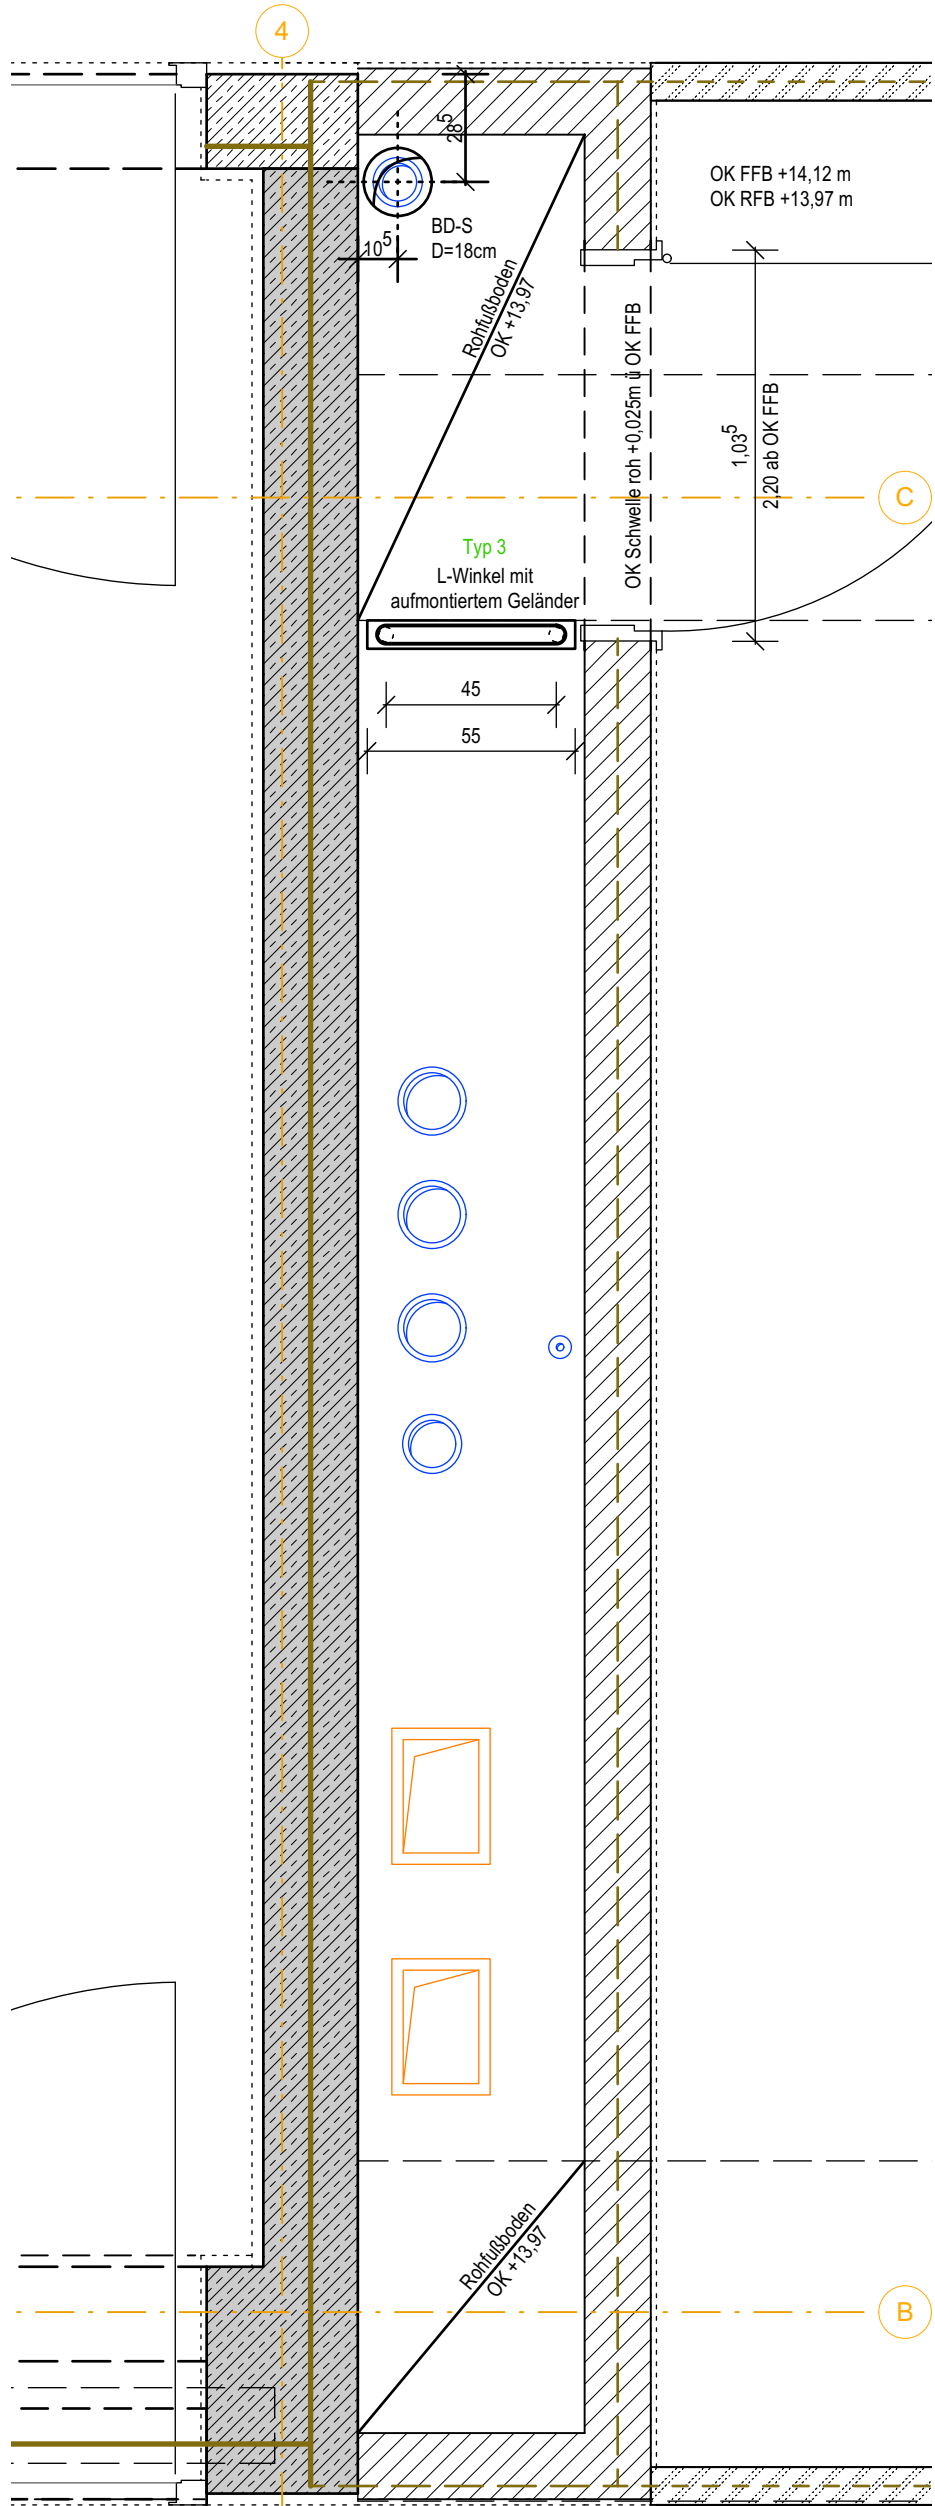

Grundriss-Ausschnitt OG 4

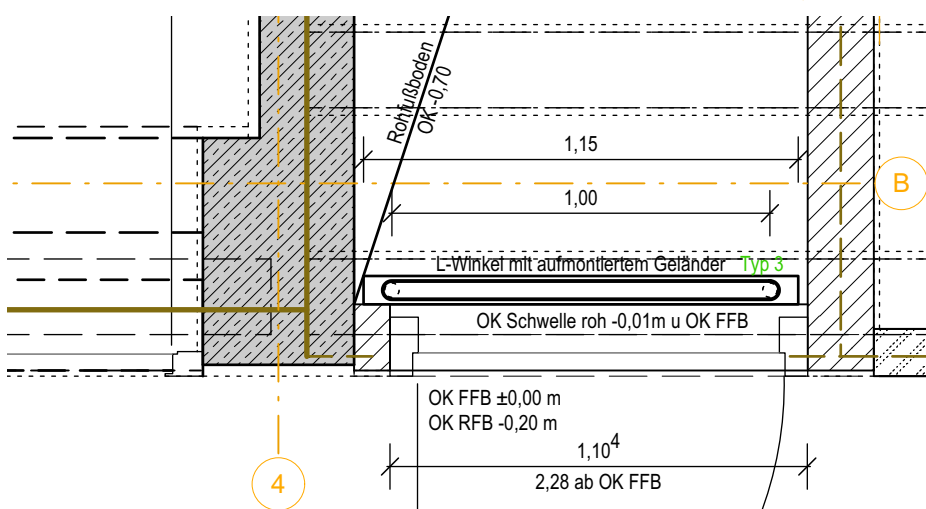

Grundriss-Ausschnitt EG

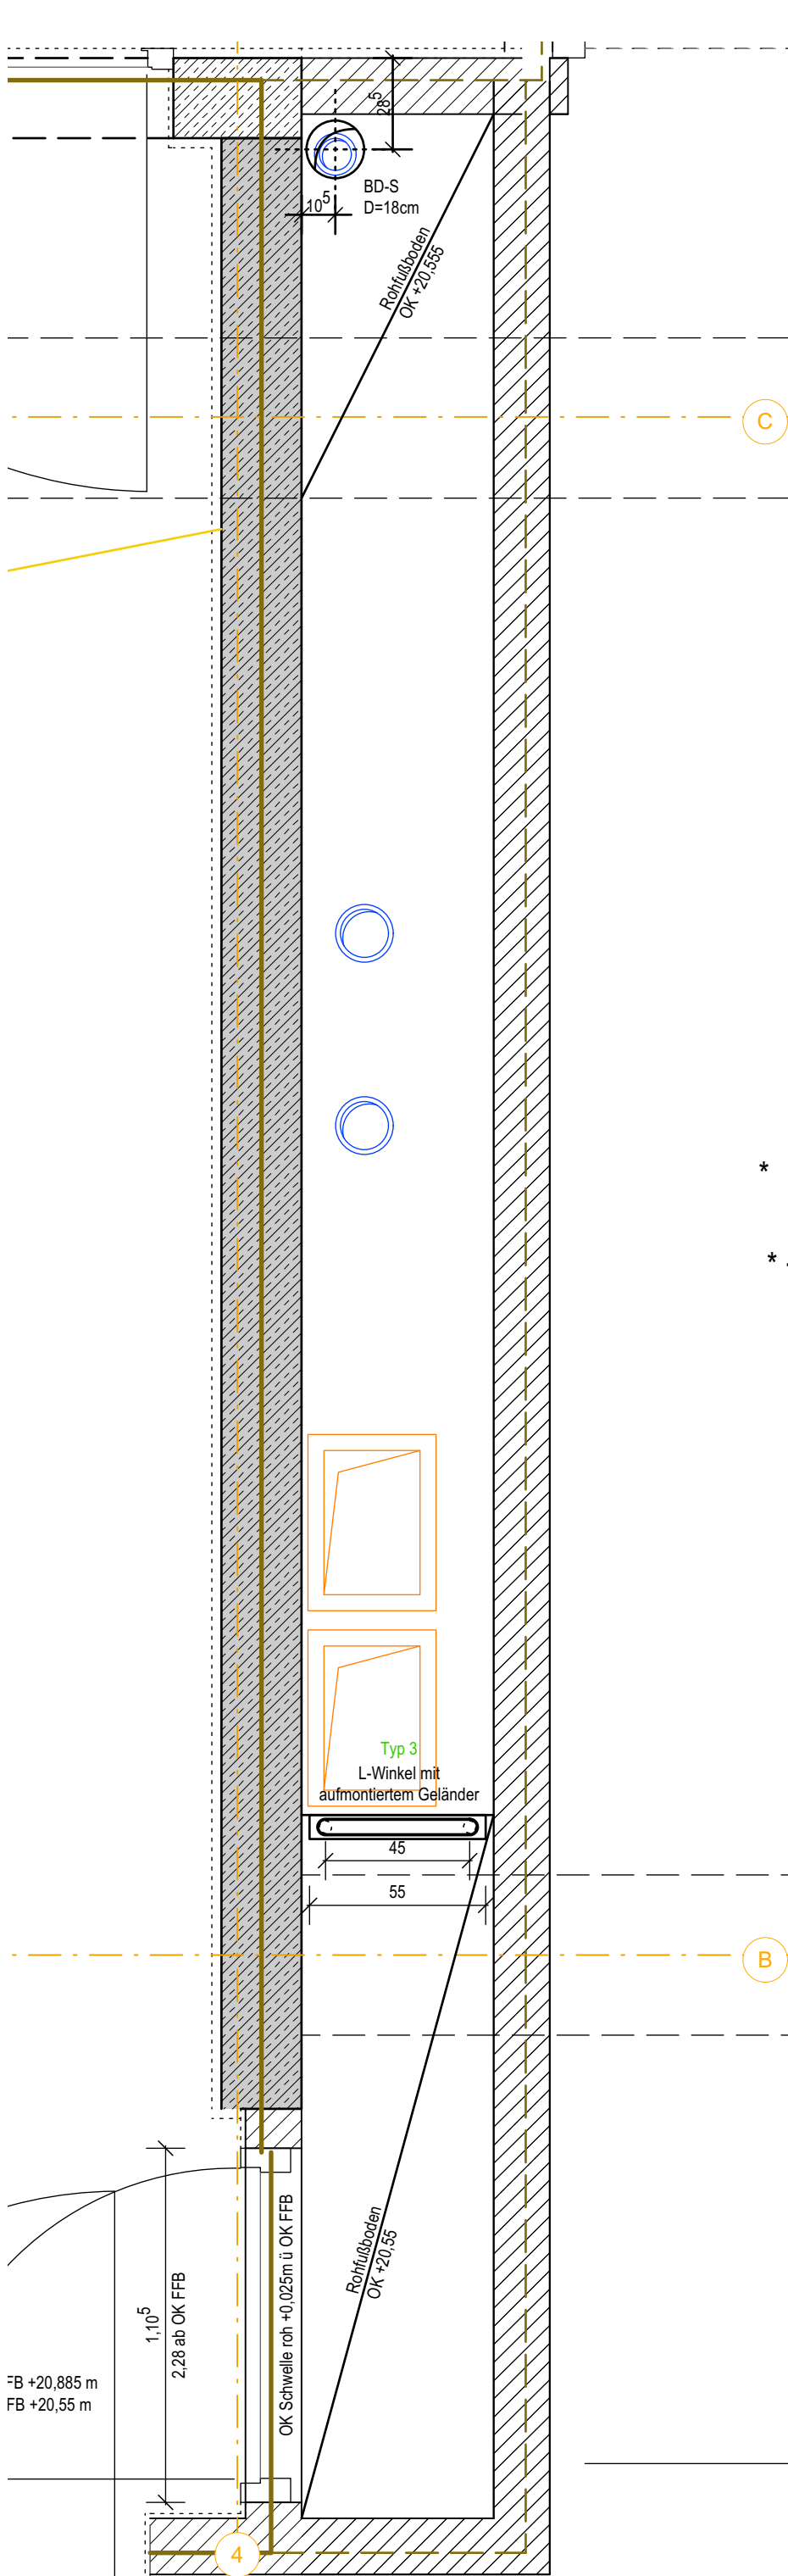

Grundriss-Ausschnitt OG 6

Legende

Elektroleitungen s. Planung E-Technik	Lüftungsleitungen s. Planung M-Technik
Heizleitungen s. Planung M-Technik	Sanitärleitungen s. Planung M-Technik und Außenanlagen
Kälteleitungen s. Planung M-Technik	

Hinweis: s. zugehörige Regeldetails Plan ...00A359_DE008...

Datum	gez.	Art der Änderung
Änderung		

Nordpfeil

Lageplansymbol

EFH K33 = +/- 0,00 = 34,04 m ü NHN

Maßnahmenträgerin / Bauherrin	Adresse Maßnahmenträgerin / Bauherrin
Bundesanstalt für Immobilienaufgaben	Bundesanstalt für Immobilienaufgaben
Maßnahmennummer BImA (PS-Element)	Ellerstraße 56
BA-BE 144323-A01	53119 Bonn
WE-Nummer (Wirtschaftseinheit)	vertreten durch
144323	Hauptstelle Facility Management
	Fasanenstraße 87
	10623 Berlin

	Bauverwaltung	
Bundesamt für Bauwesen und Raumordnung	Bundesamt für Bauwesen und Raumordnung	
BR-NR.	Bauvorhaben	Nutzer / Gebäude- bzw. Liegenschaftsadresse
05852	Kurstraße 33 - Umbau und Erweiterung für Zwecke d. Ausw. Amts	Auswärtiges Amt
Blattgröße	Werderscher Markt 1	
A2 (420 x 594)	10117 Berlin	
Kurzbezeichnung Plan	Planinhalt	
K33-00-DE-359	Grundriss-Ausschnitt	
Maßstab	Wartungsebenen in Schacht S1h	
1 : 20	Gitterrost, Stahlunterkonstruktion und Umwerrung	
Gewerk	Planocodierung	
Hochbau	D10117K33 00 A 359_ DE 003 -2 A -V -HUK 	
Datum	Planersteller	
11.05.2023		
Gez.	Geprüft	
OH	CB, 11.05.2023	
Gewerk	Planocodierung	
Datum	Planersteller	
Gez.	Geprüft	