

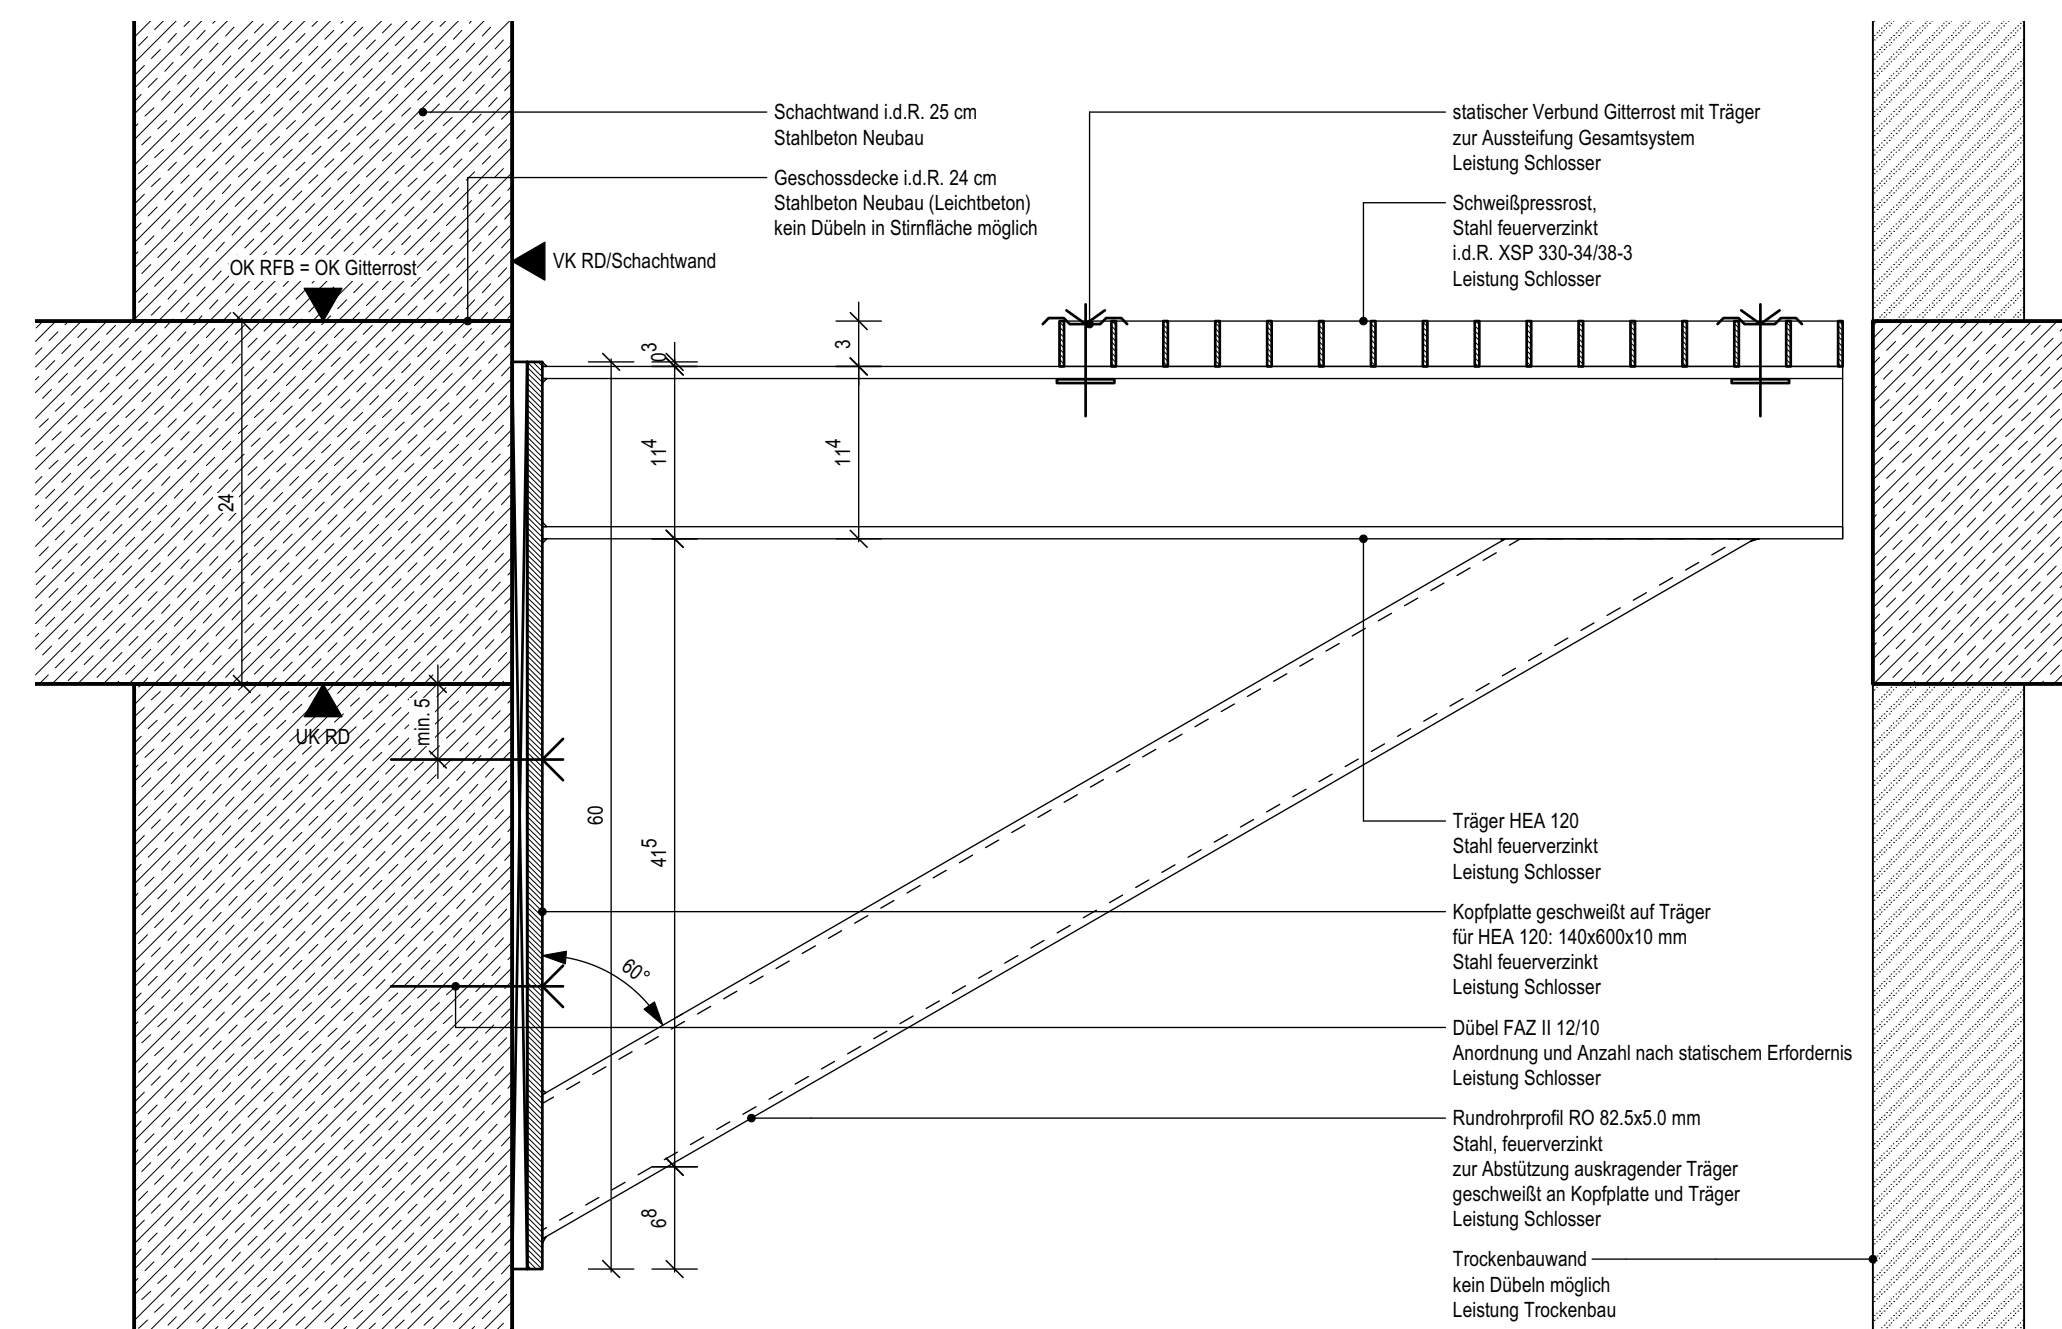
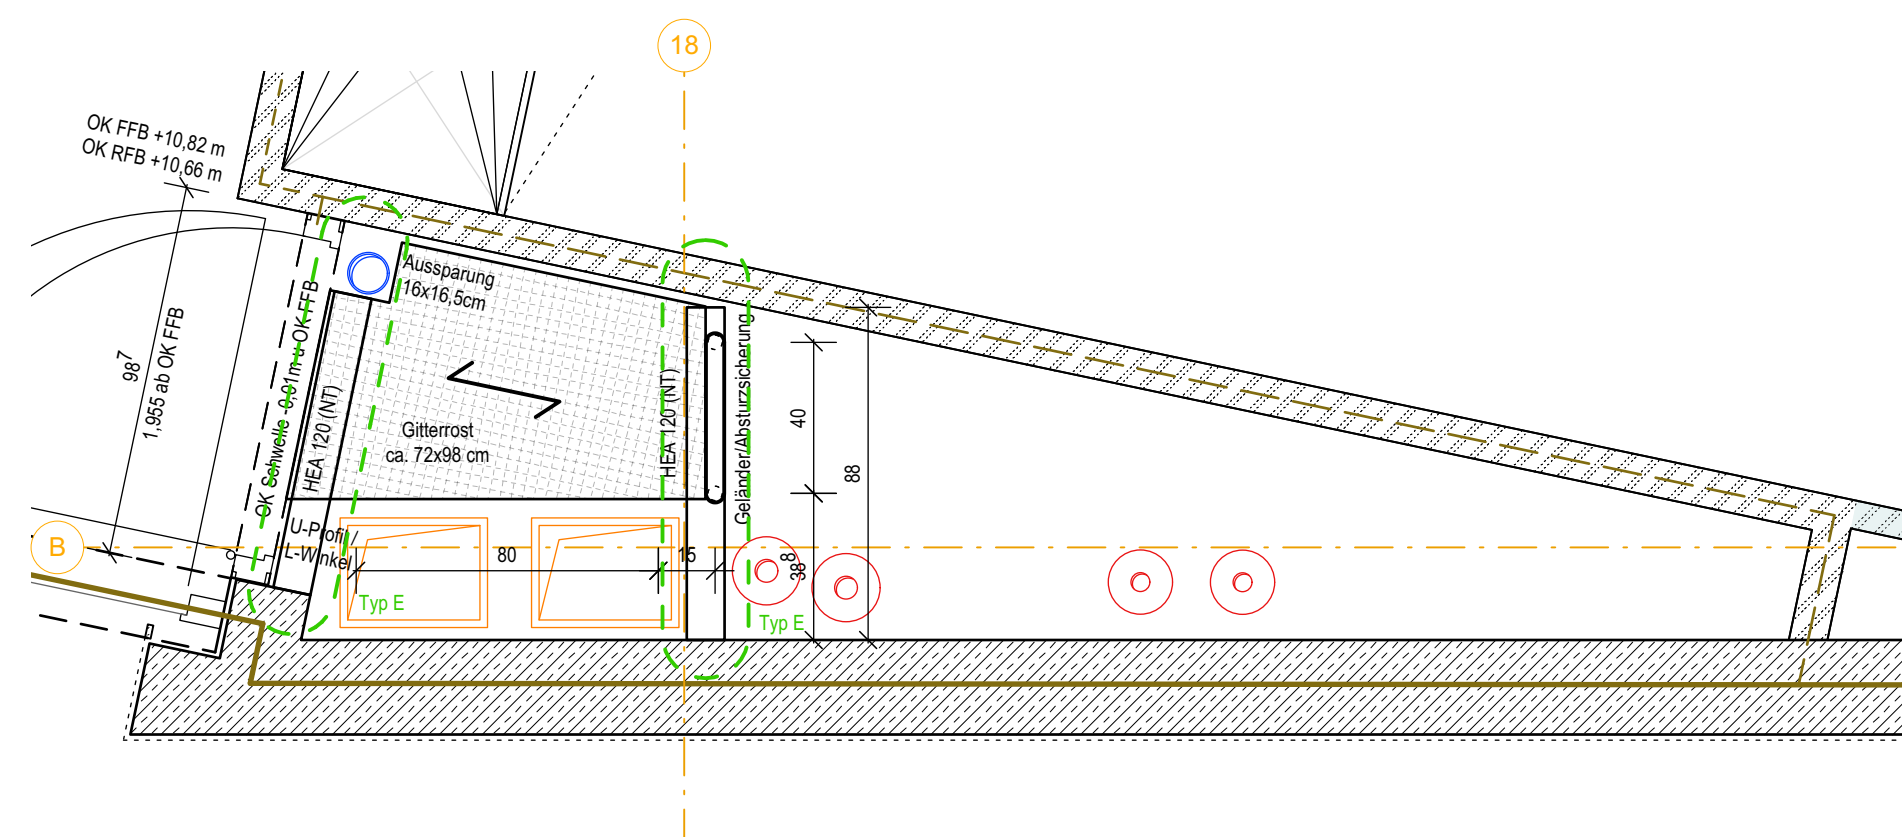
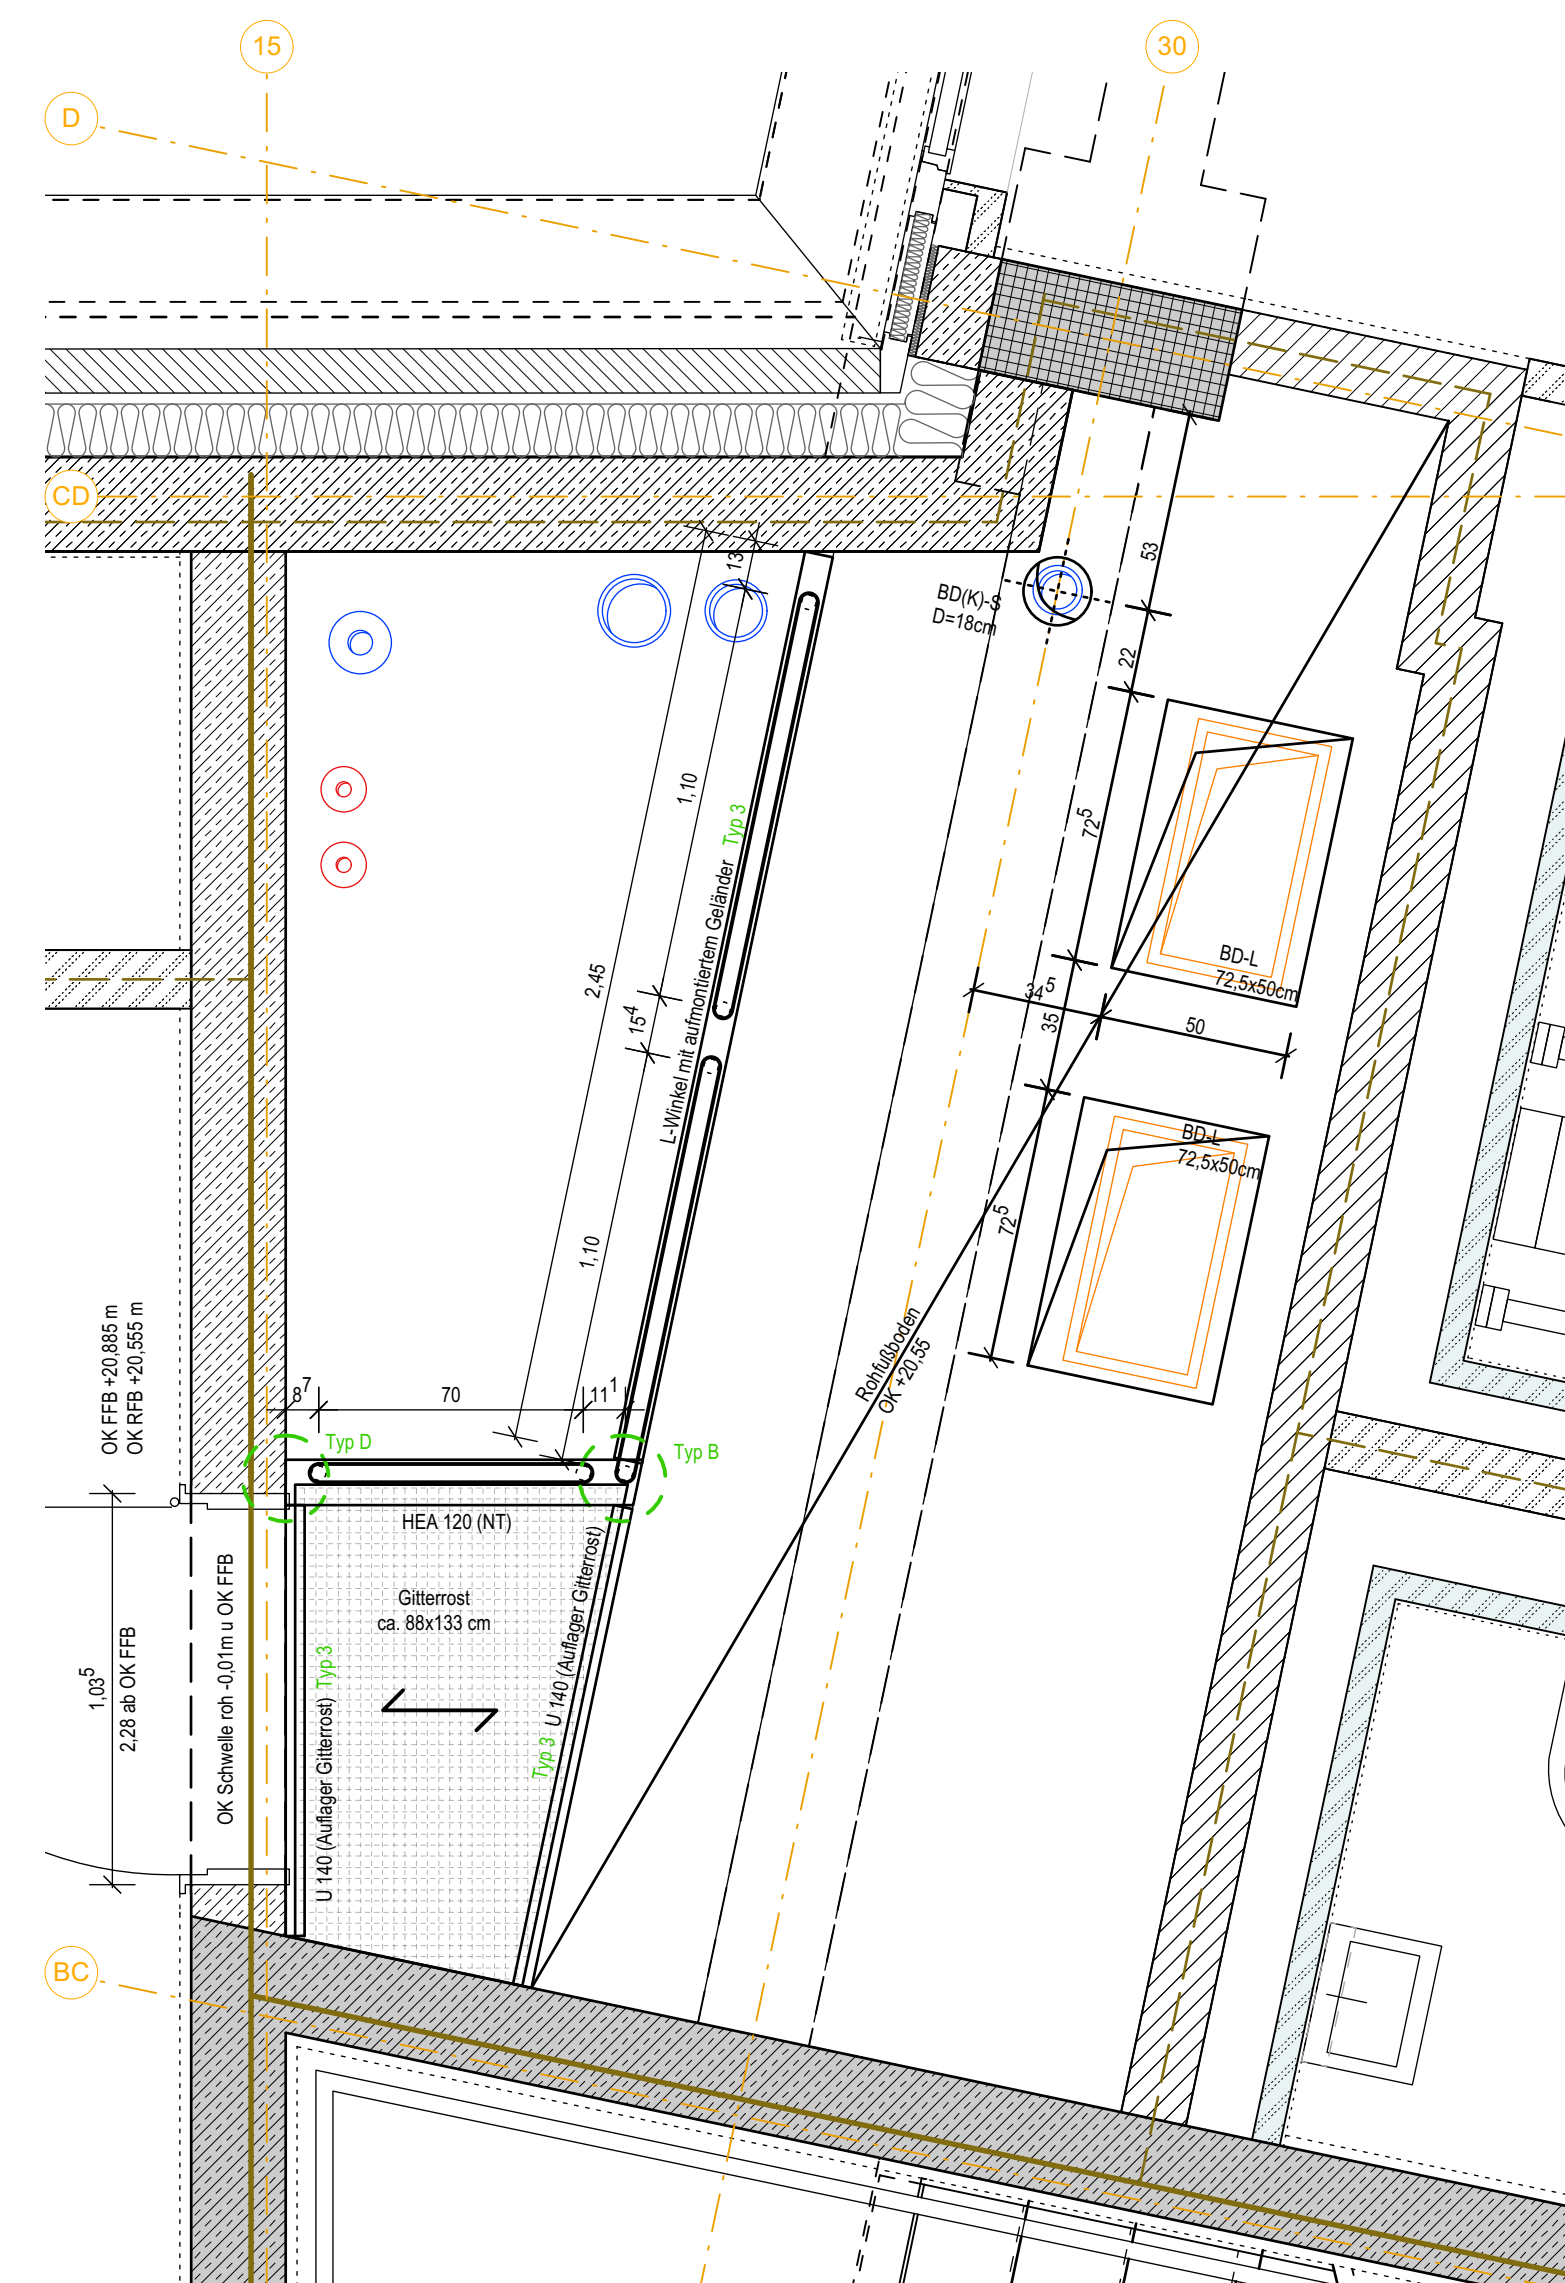
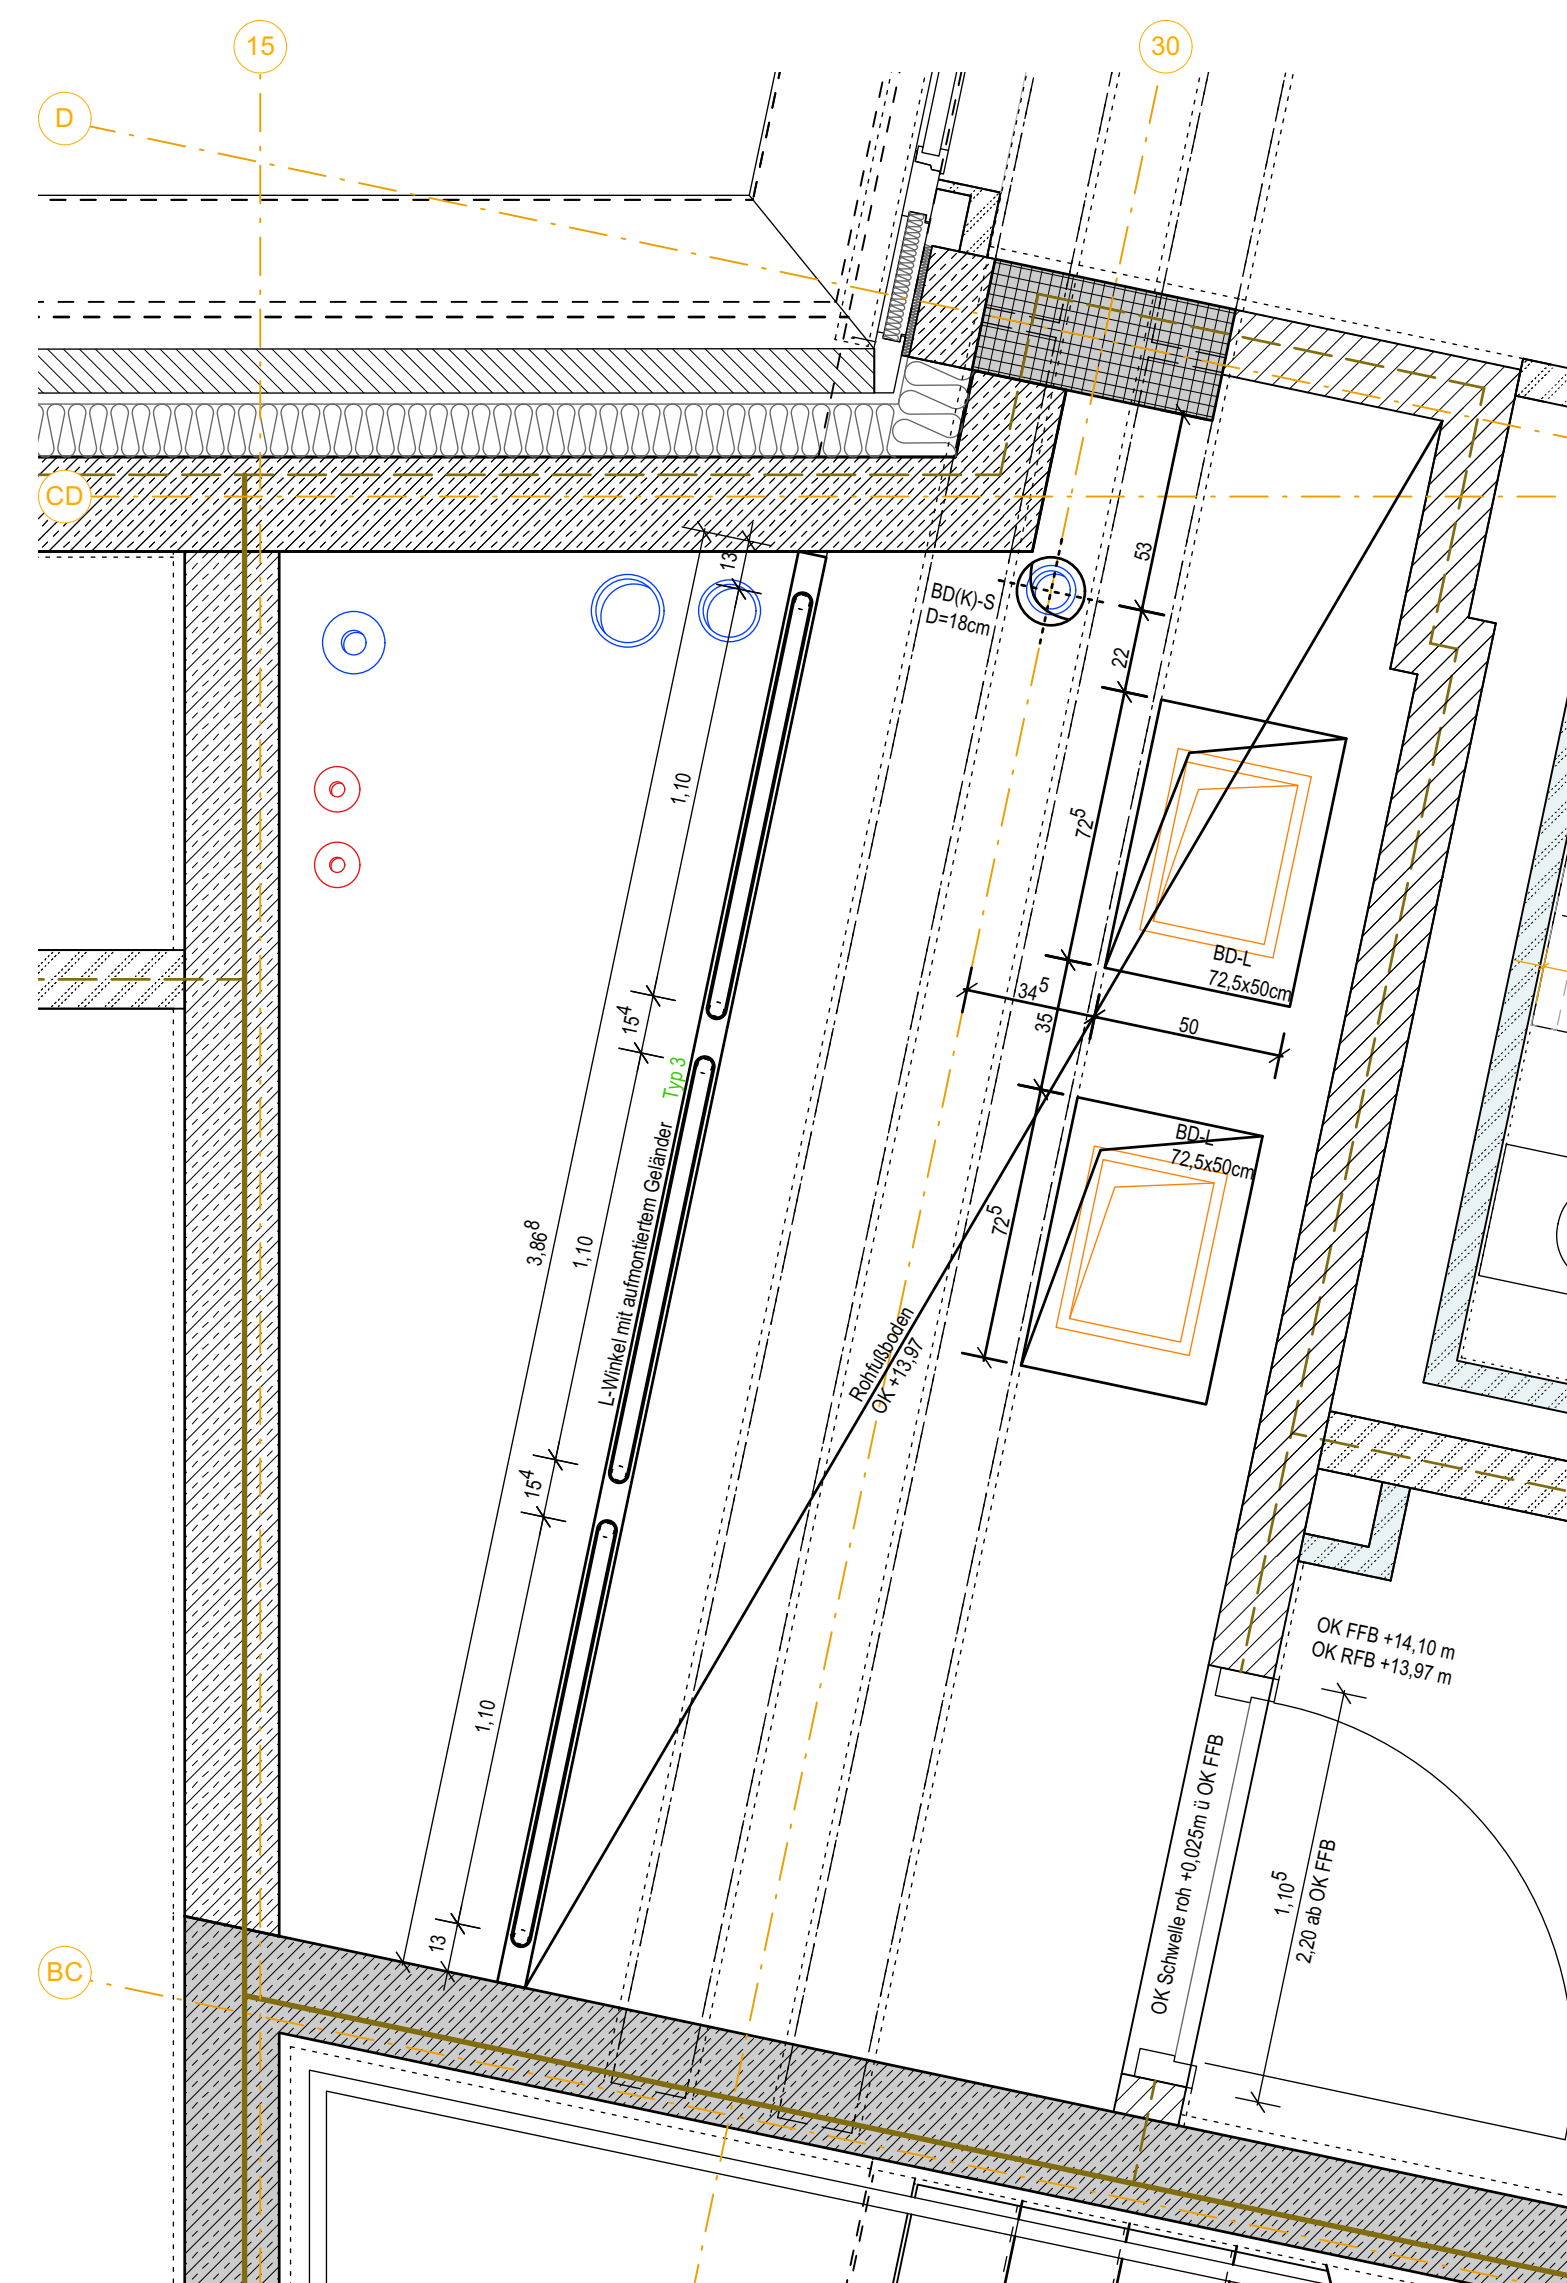


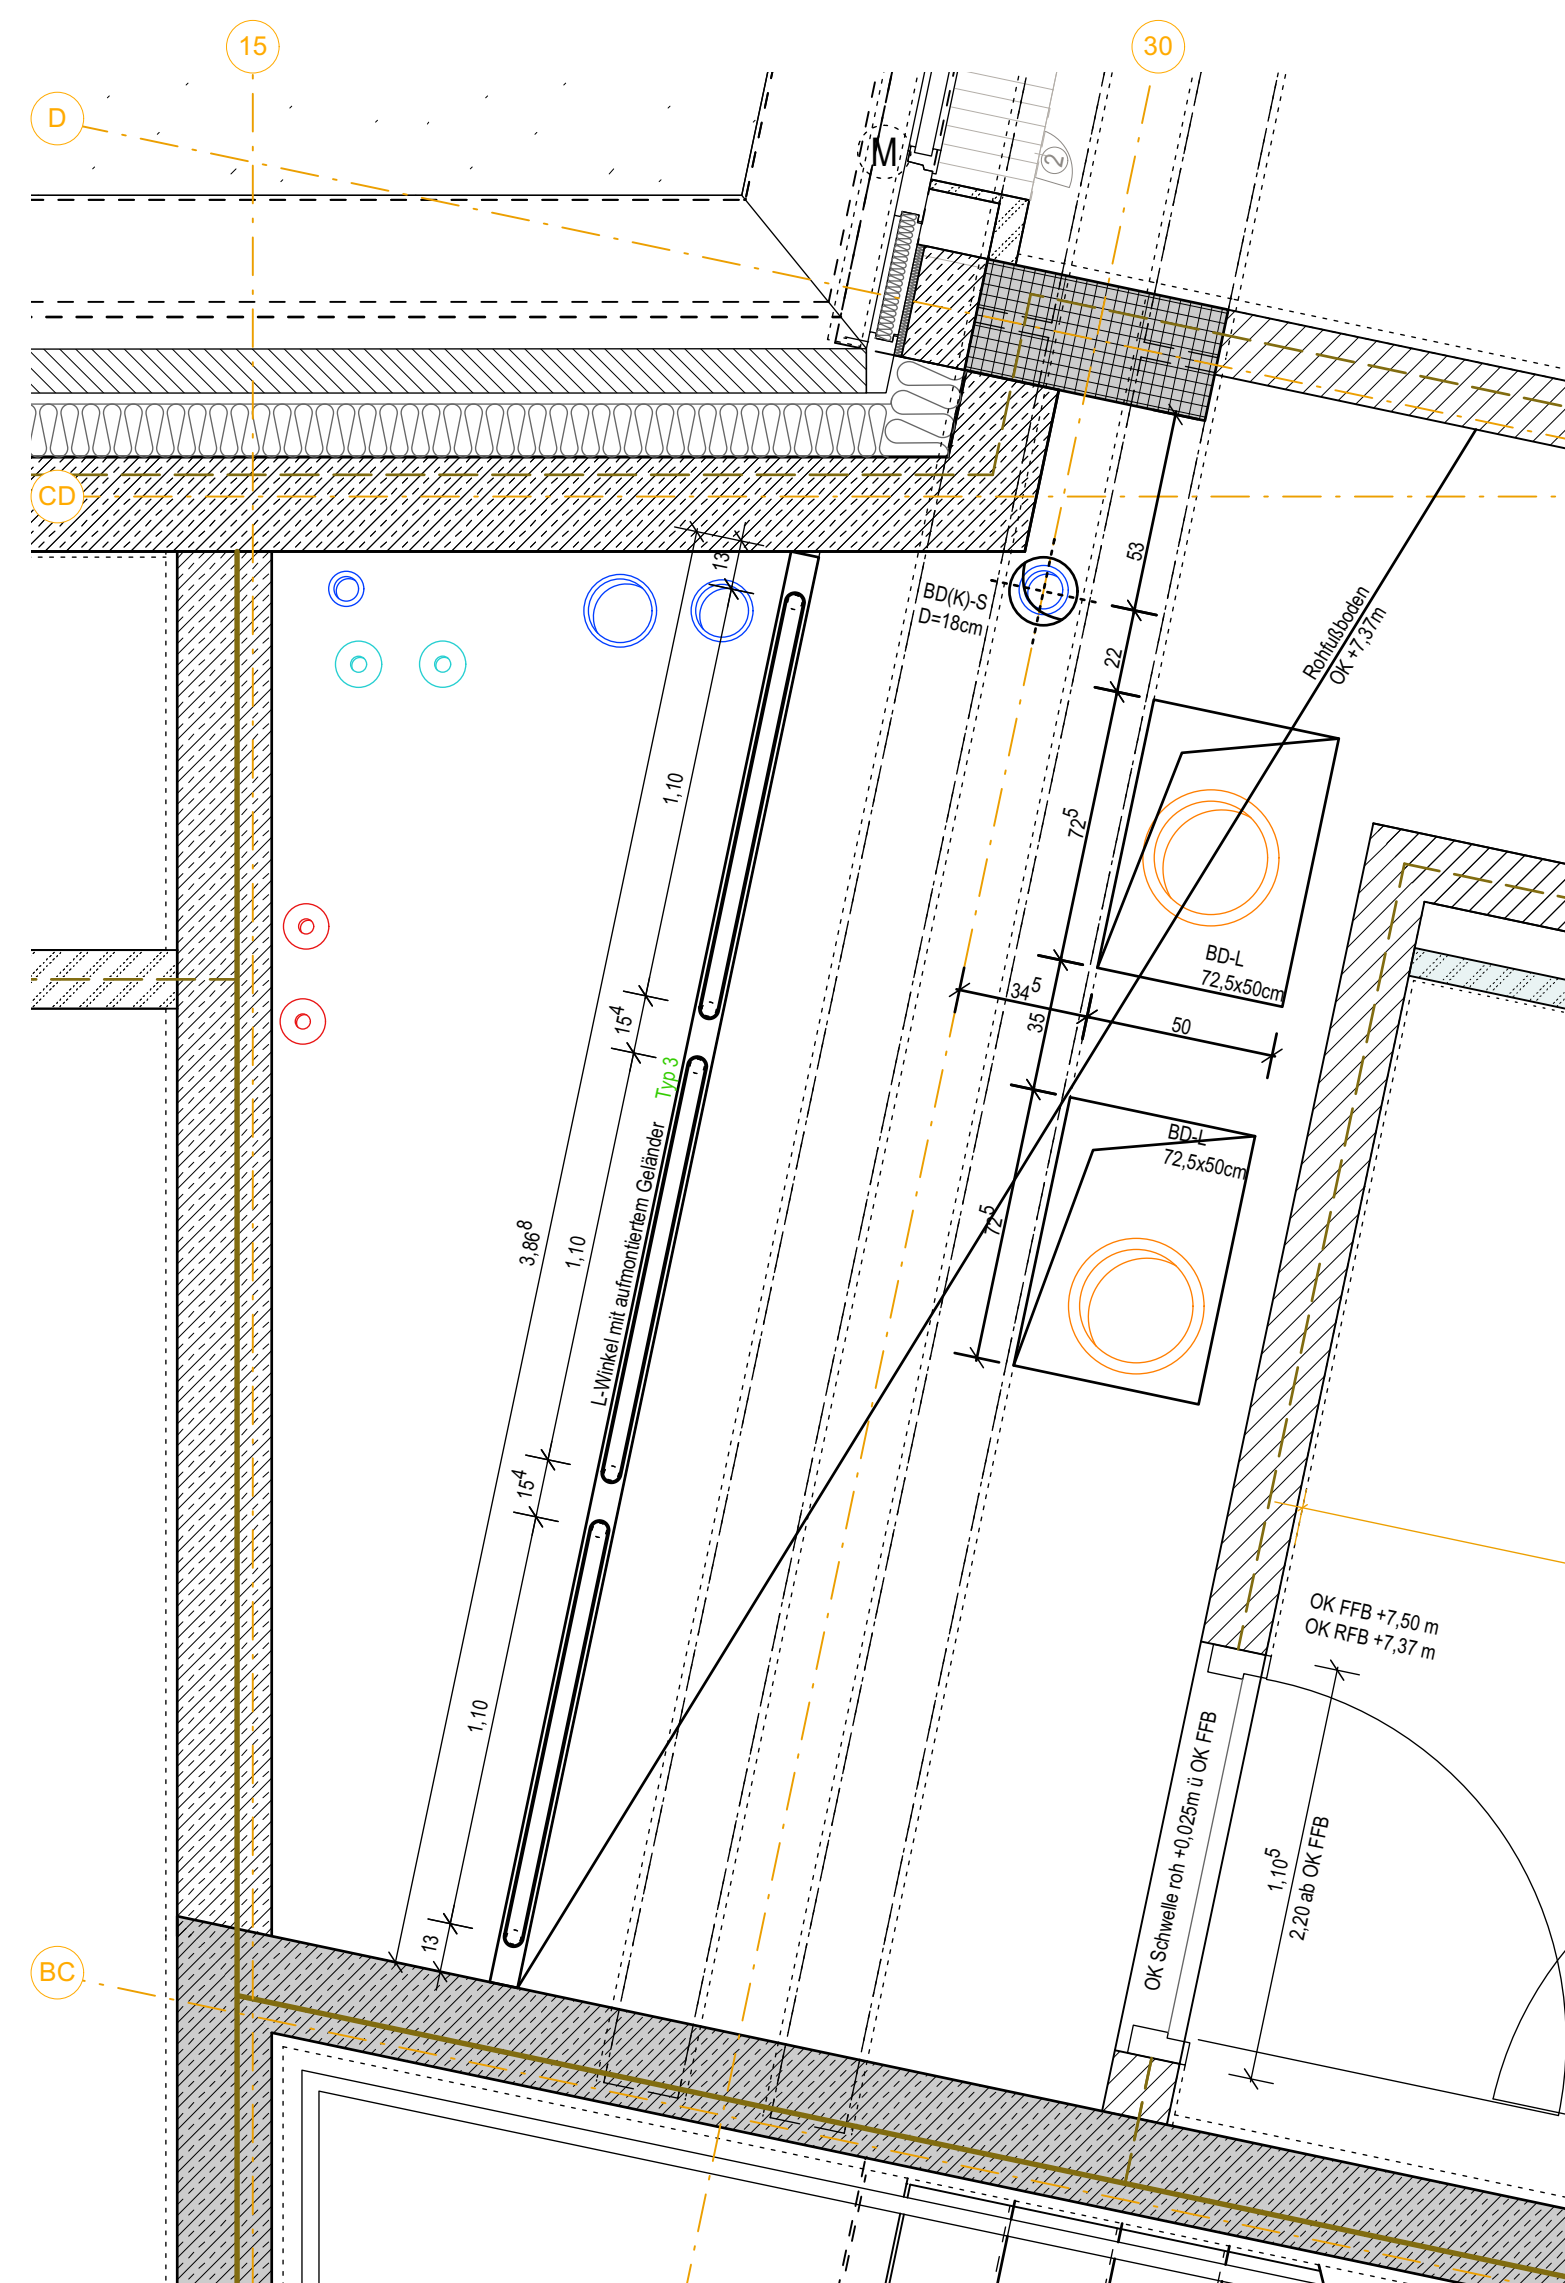

Legende	
	Elektroleitungen s. Planung E-Technik
	Lüftungsleitungen s. Planung M-Technik
	Heizleitungen s. Planung M-Technik
	Sanitärleitungen s. Planung M-Technik und Außenanlagen
	Kälteleitungen s. Planung M-Technik
Hinweis: s. zugehörige Regeldetails Plan ...00A359_DE008...	

Datum	gez.	Art der Änderung
Änderung		

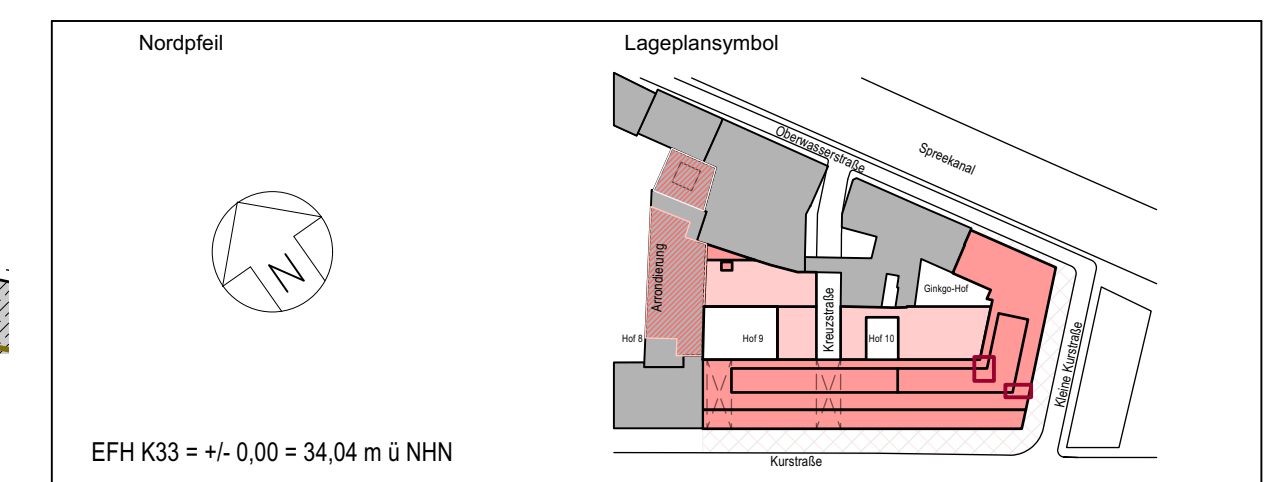

Maßnahmenträgerin / Bauherrin  Bundesanstalt für Immobilienaufgaben	Adresse Maßnahmenträgerin / Bauherrin Bundesanstalt für Immobilienaufgaben Ellerstraße 56 53119 Bonn vertreten durch Hauptstelle Facility Management Fasanenstraße 87 10623 Berlin
Maßnahmennummer BImA (PS-Element) BA-BE 144323-A01	
WE-Nummer (Wirtschaftseinheit) 144323	

 Bundesamt für Bauwesen und Raumordnung	Bauverwaltung Bundesamt für Bauwesen und Raumordnung Referat VII 1	
	Deichmanns Ave 31-37 53179 Bonn Telefon +49 228 99401-0 Telefax +49 228 99401-1270	Straße des 17. Juni 112 10623 Berlin Telefon +49 30 18401-0 Telefax +49 30 18401-1270

BR-NR. 05852	Bauvorhaben Kurfürststraße 33 - Umbau und Erweiterung für Zwecke d. Ausw. Amts	Nutzer / Gebäude- bzw. Liegenschaftsadresse Auswärtiges Amt Werderscher Markt 1 10117 Berlin
Blattgröße A1 (594 x 841)		

Kurzbezeichnung Plan K33-00-DE-359	Planinhalt Grundriss-Ausschnitte Wartungsebenen in Schächte S4a und S4h Gitterrost, Stahlunterkonstruktion und Umwehrung
Maßstab 1 : 5 / 1 : 20	

Gewerk Hochbau		Plancodierung D10117K33 00 A 359 DE 006 -2 A -V -HUK 	
Datum 11.05.2023		Planersteller	
Gez. OH	Geprüft CB, 11.05.2023		

Gewerk		Plancodierung
Datum		Planersteller
Gez.	Geprüft	

Gewerk		Plancodierung											
Datum		Planersteller											
Gez.	Gepf.												