
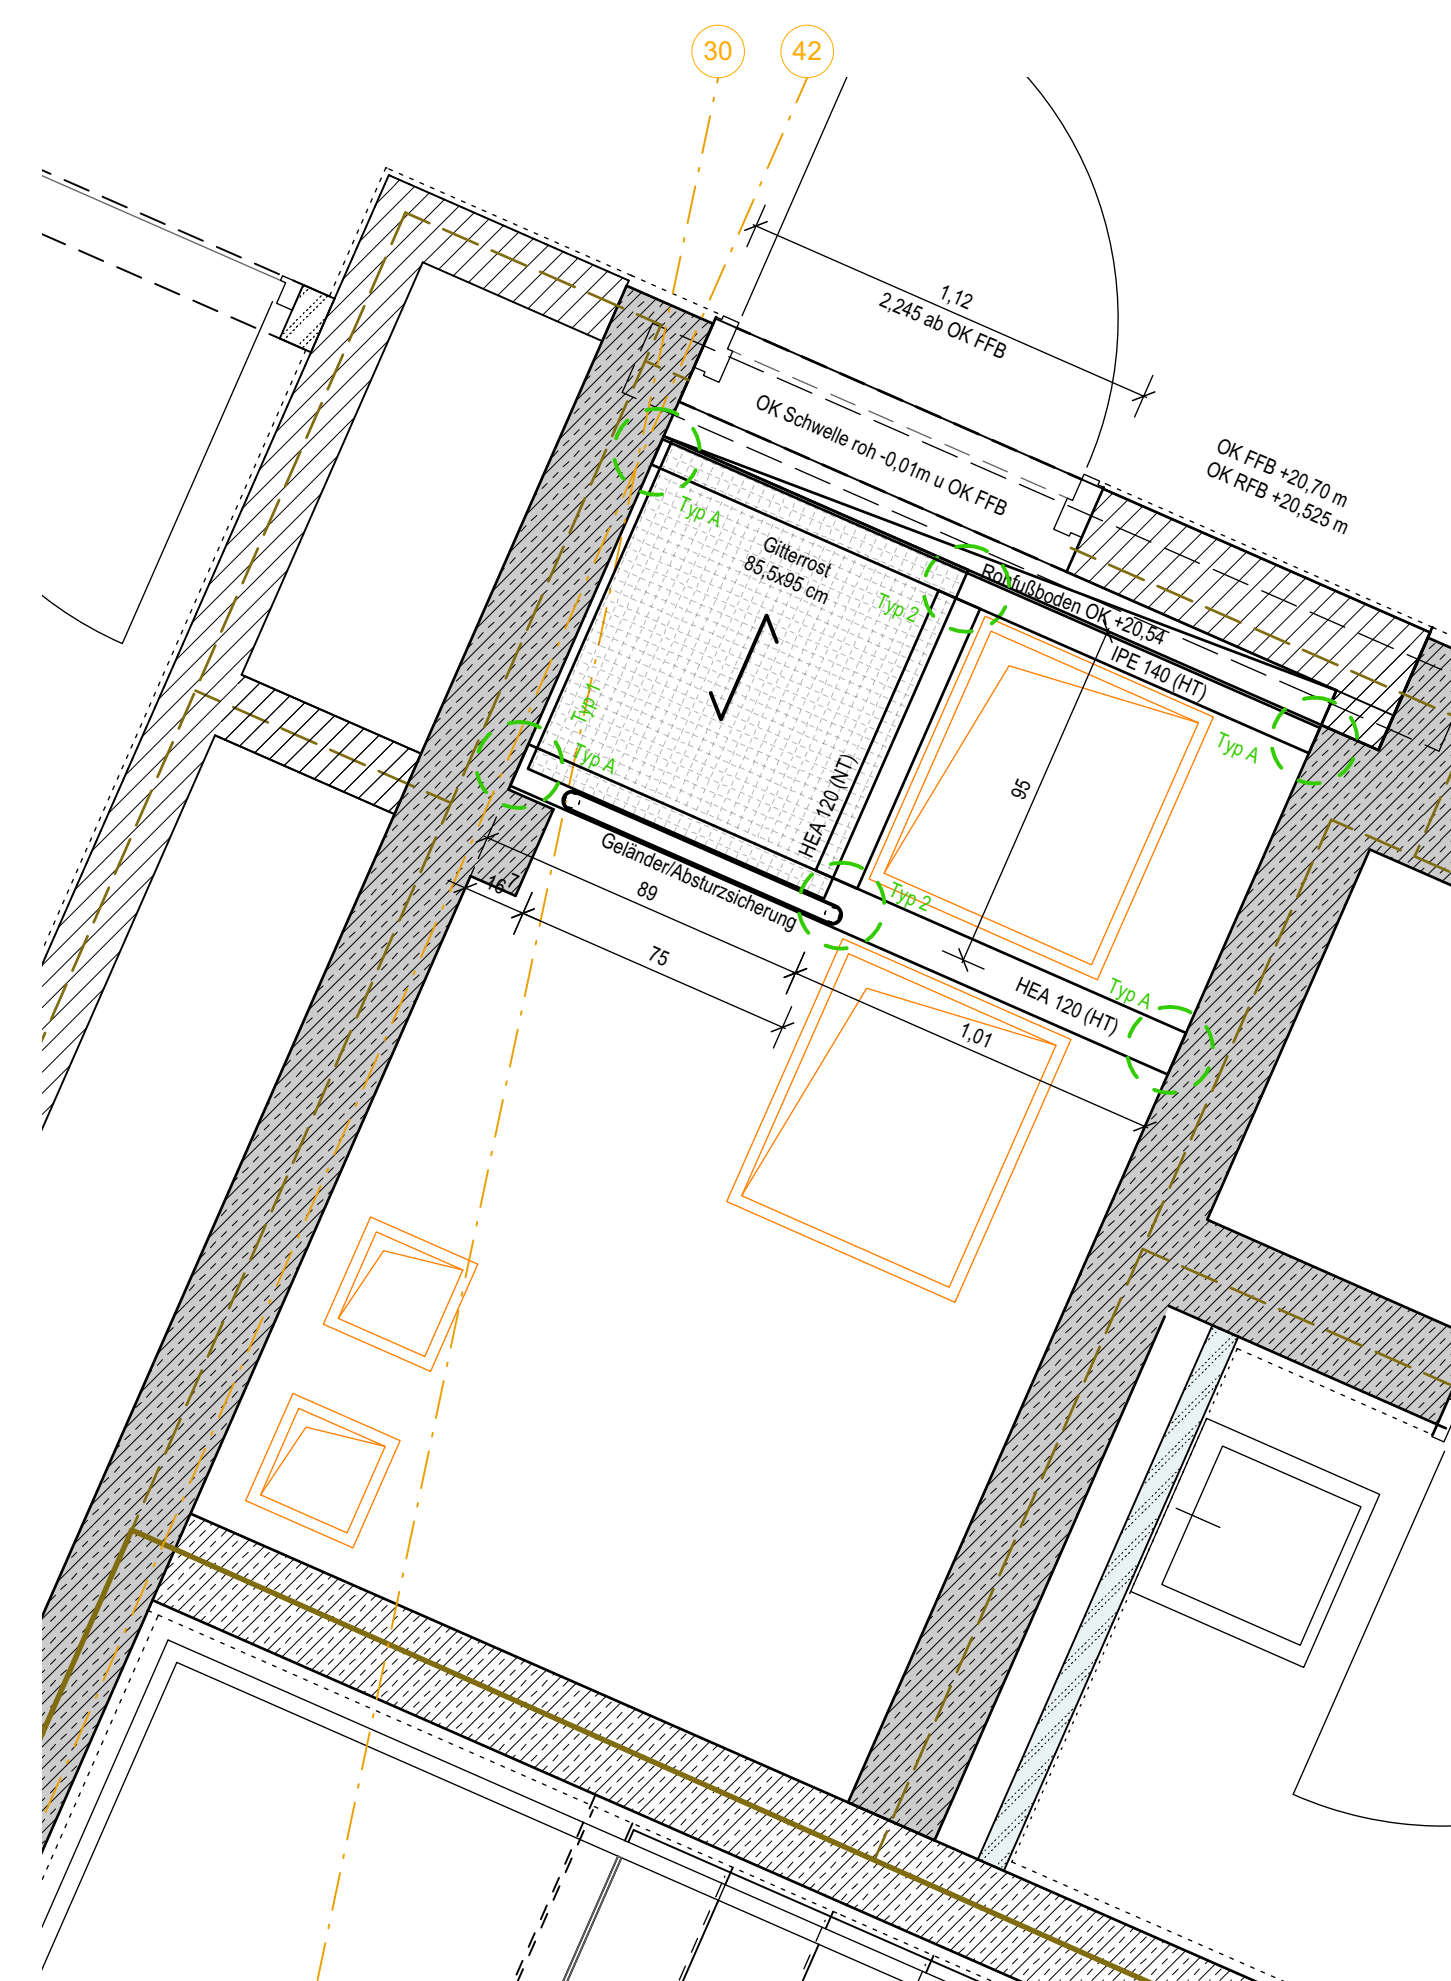
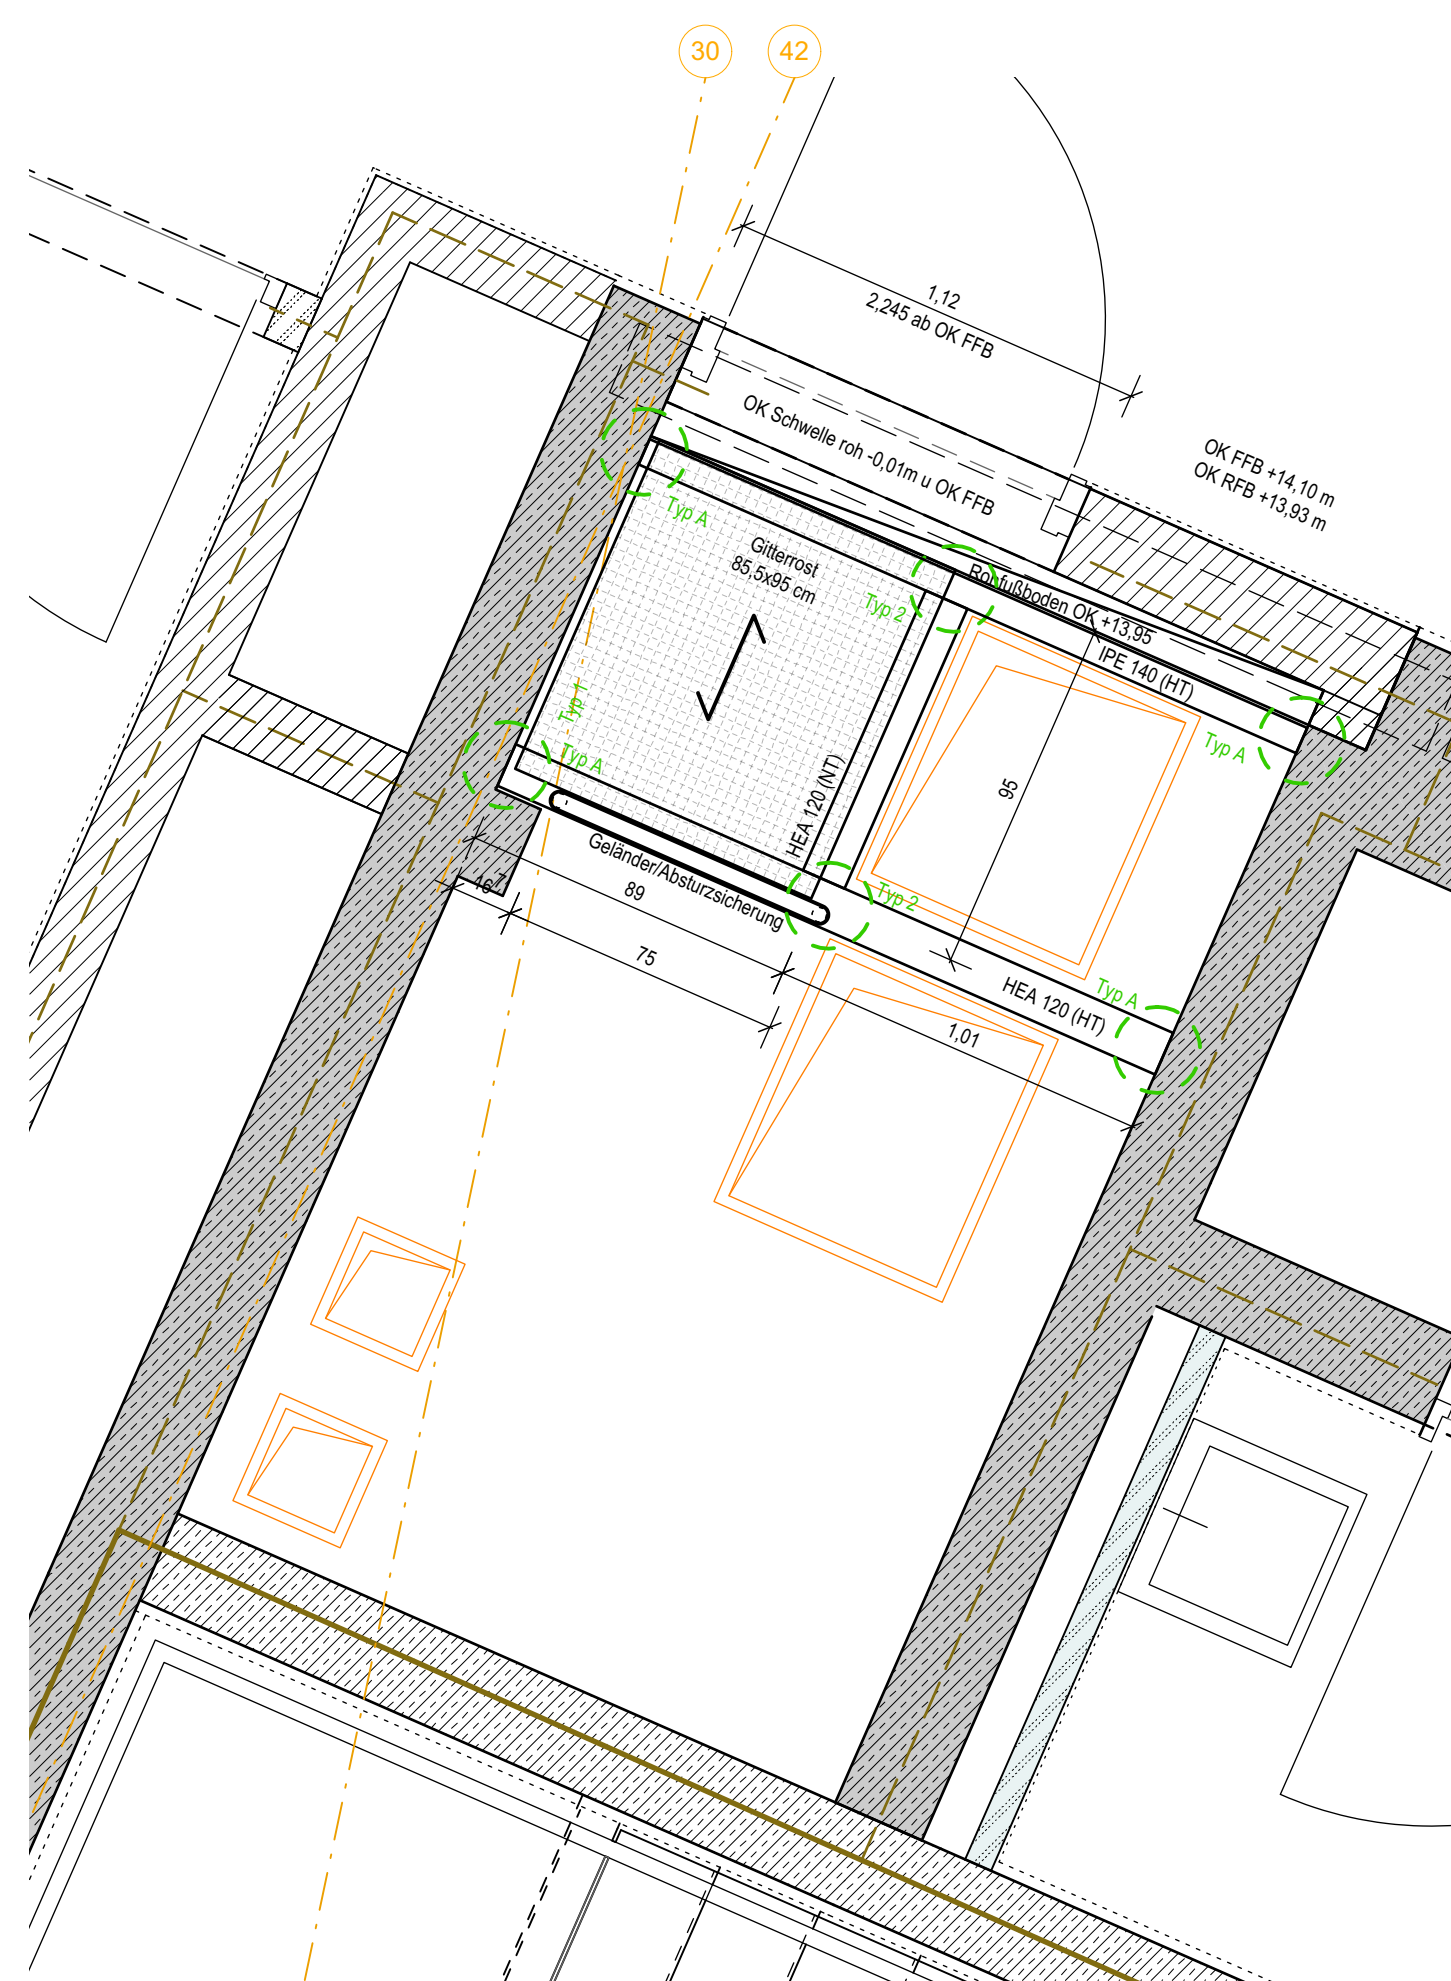
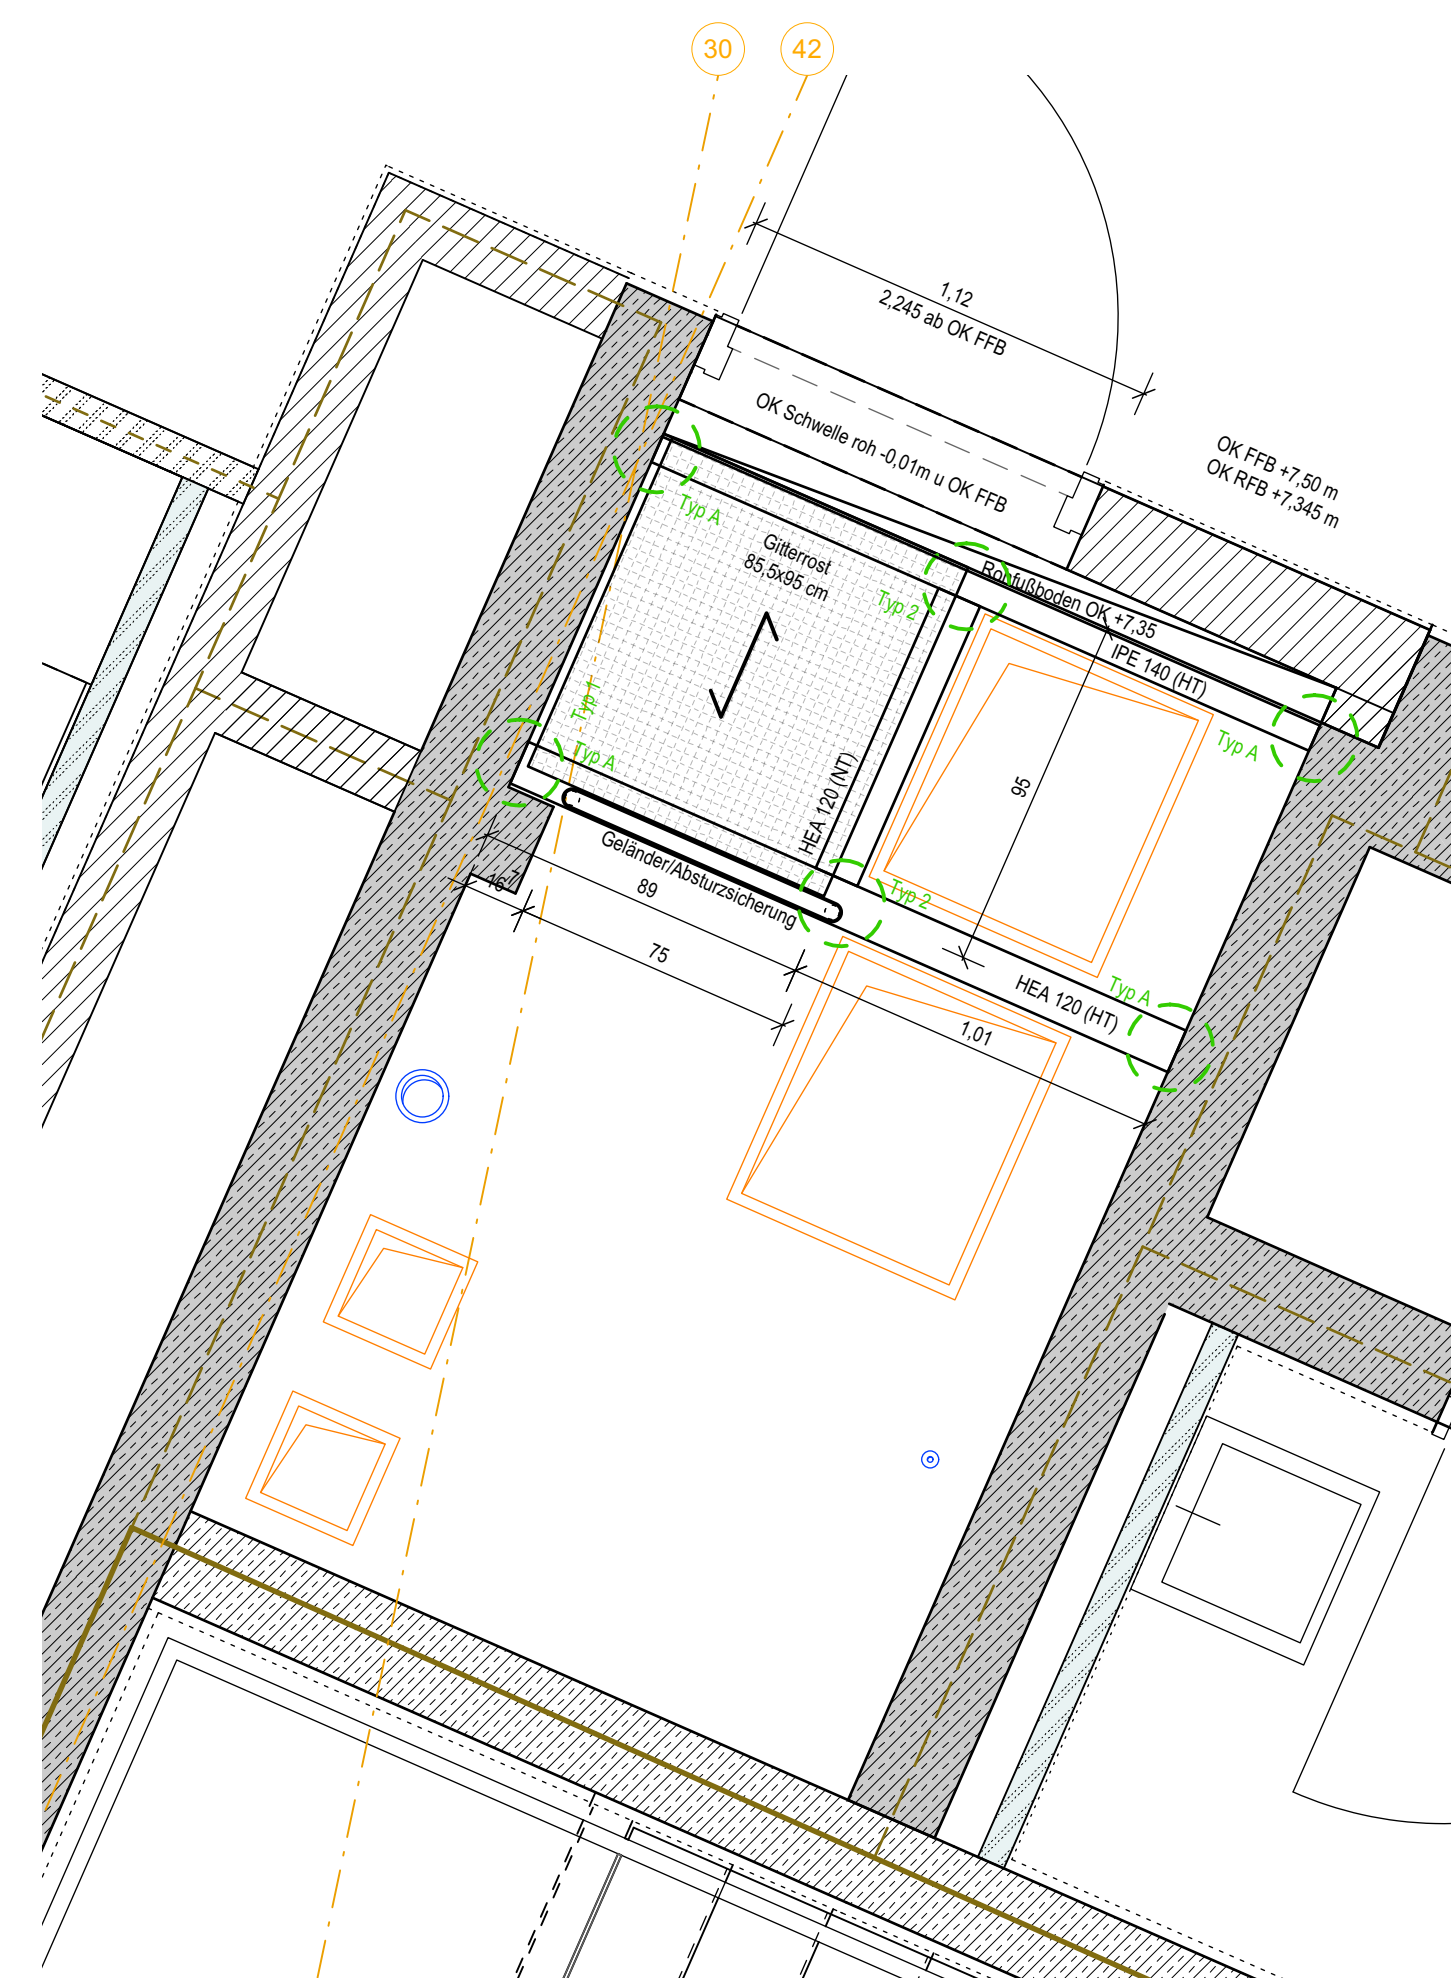


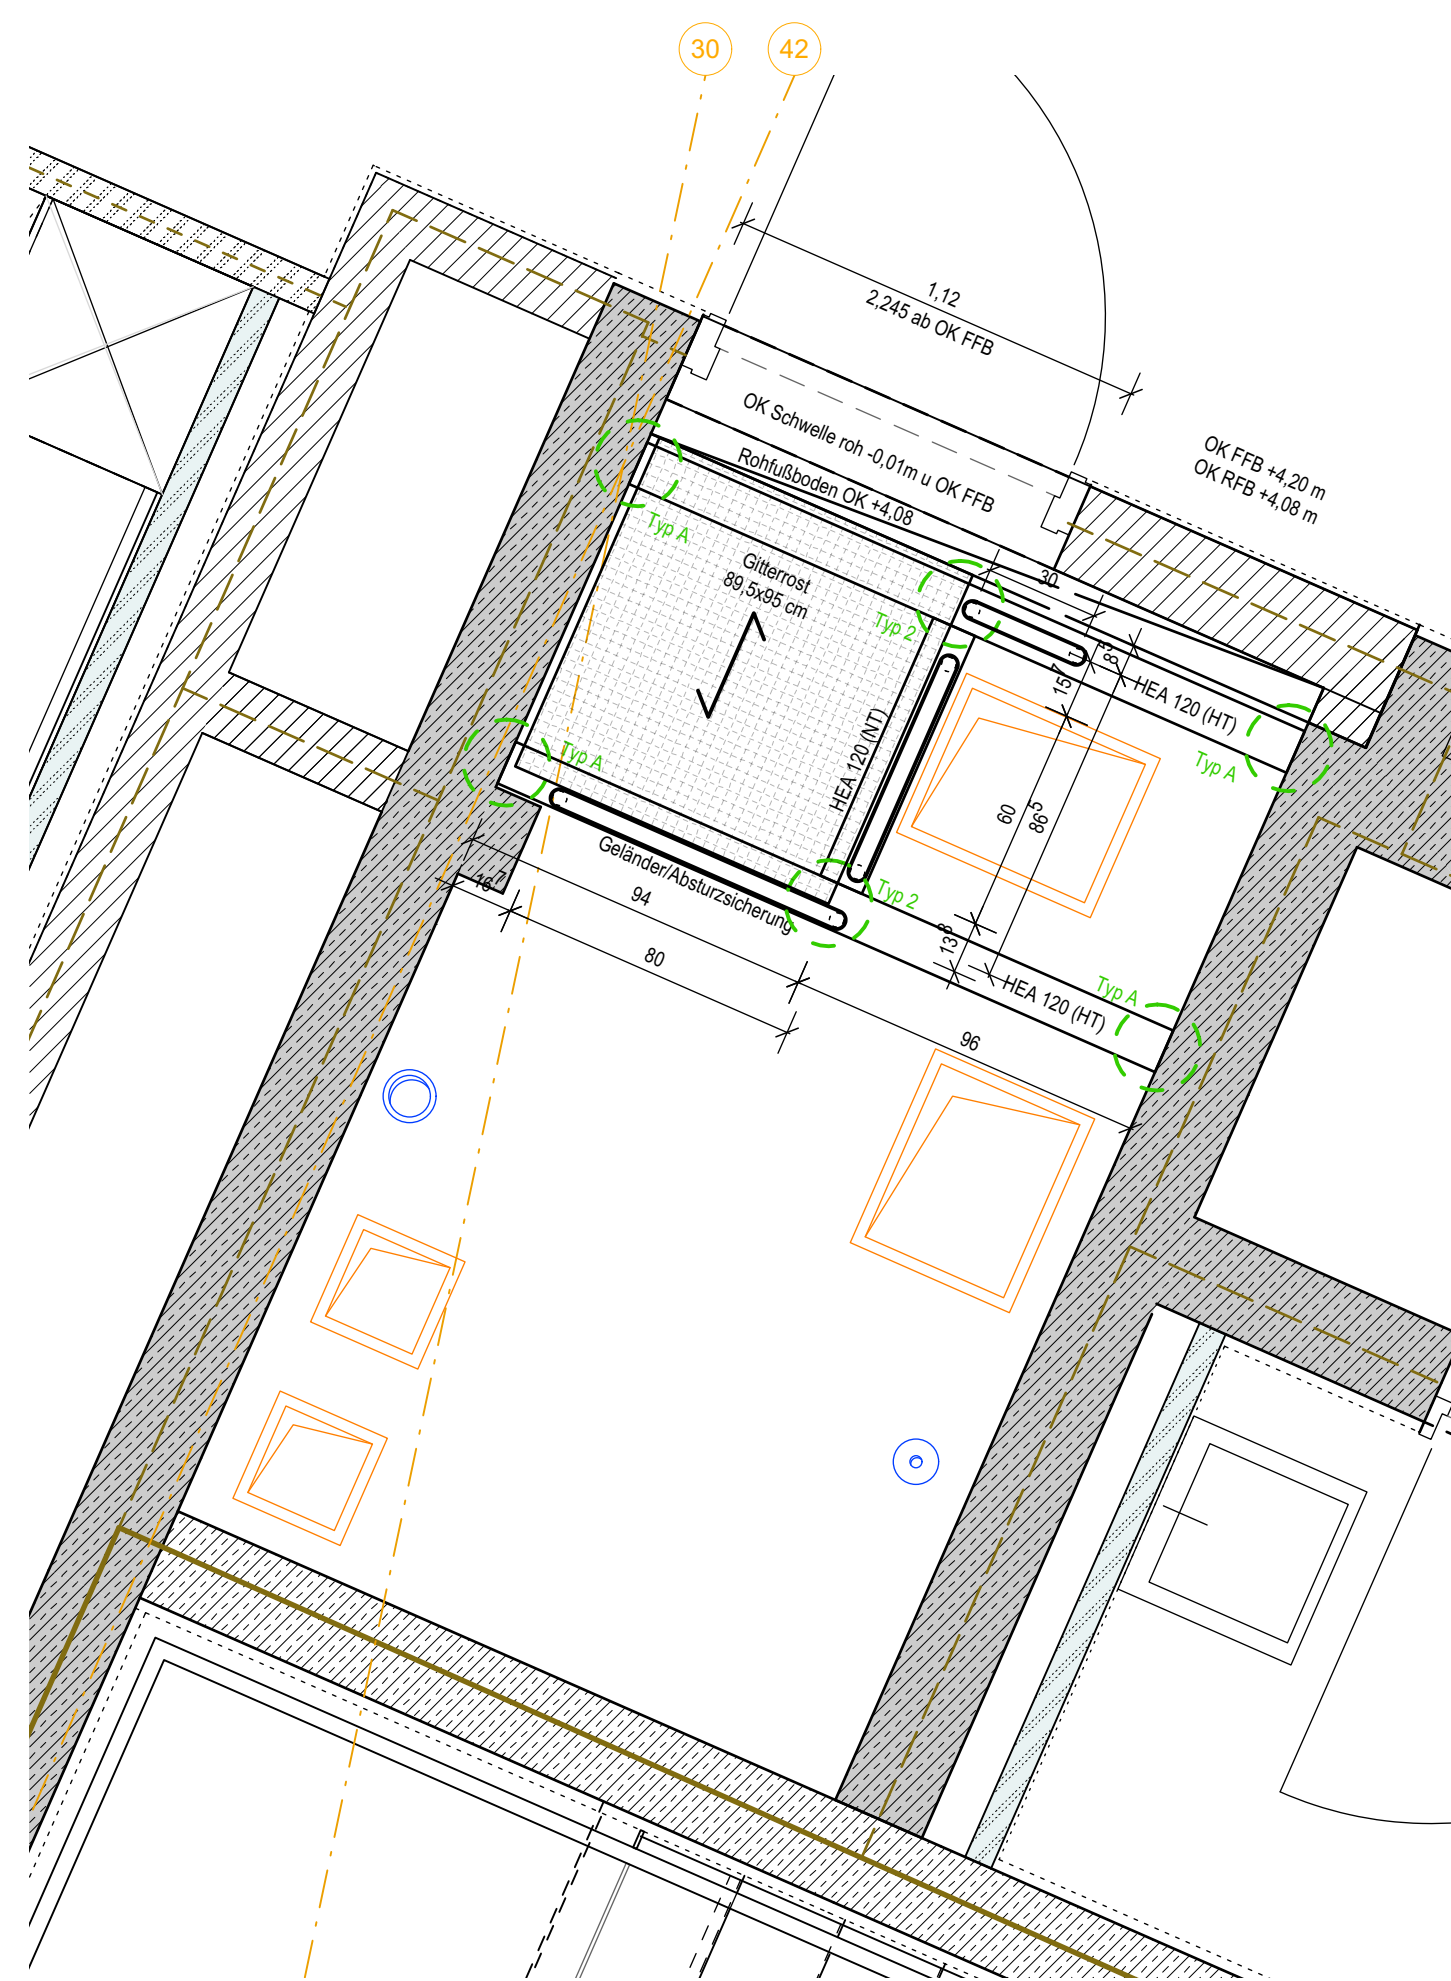

Legende

	Elektroleitungen s. Planung E-Technik		Lüftungsleitungen s. Planung M-Technik
	Heizleitungen s. Planung M-Technik		Sanitärleitungen s. Planung M-Technik und Außenanlagen
	Kälteleitungen s. Planung M-Technik		

Hinweis: s. zugehörige Regeldetails Plan ...00A359_DE008...

Datum	gez.	Art der Änderung
Änderung		

[illegible]