



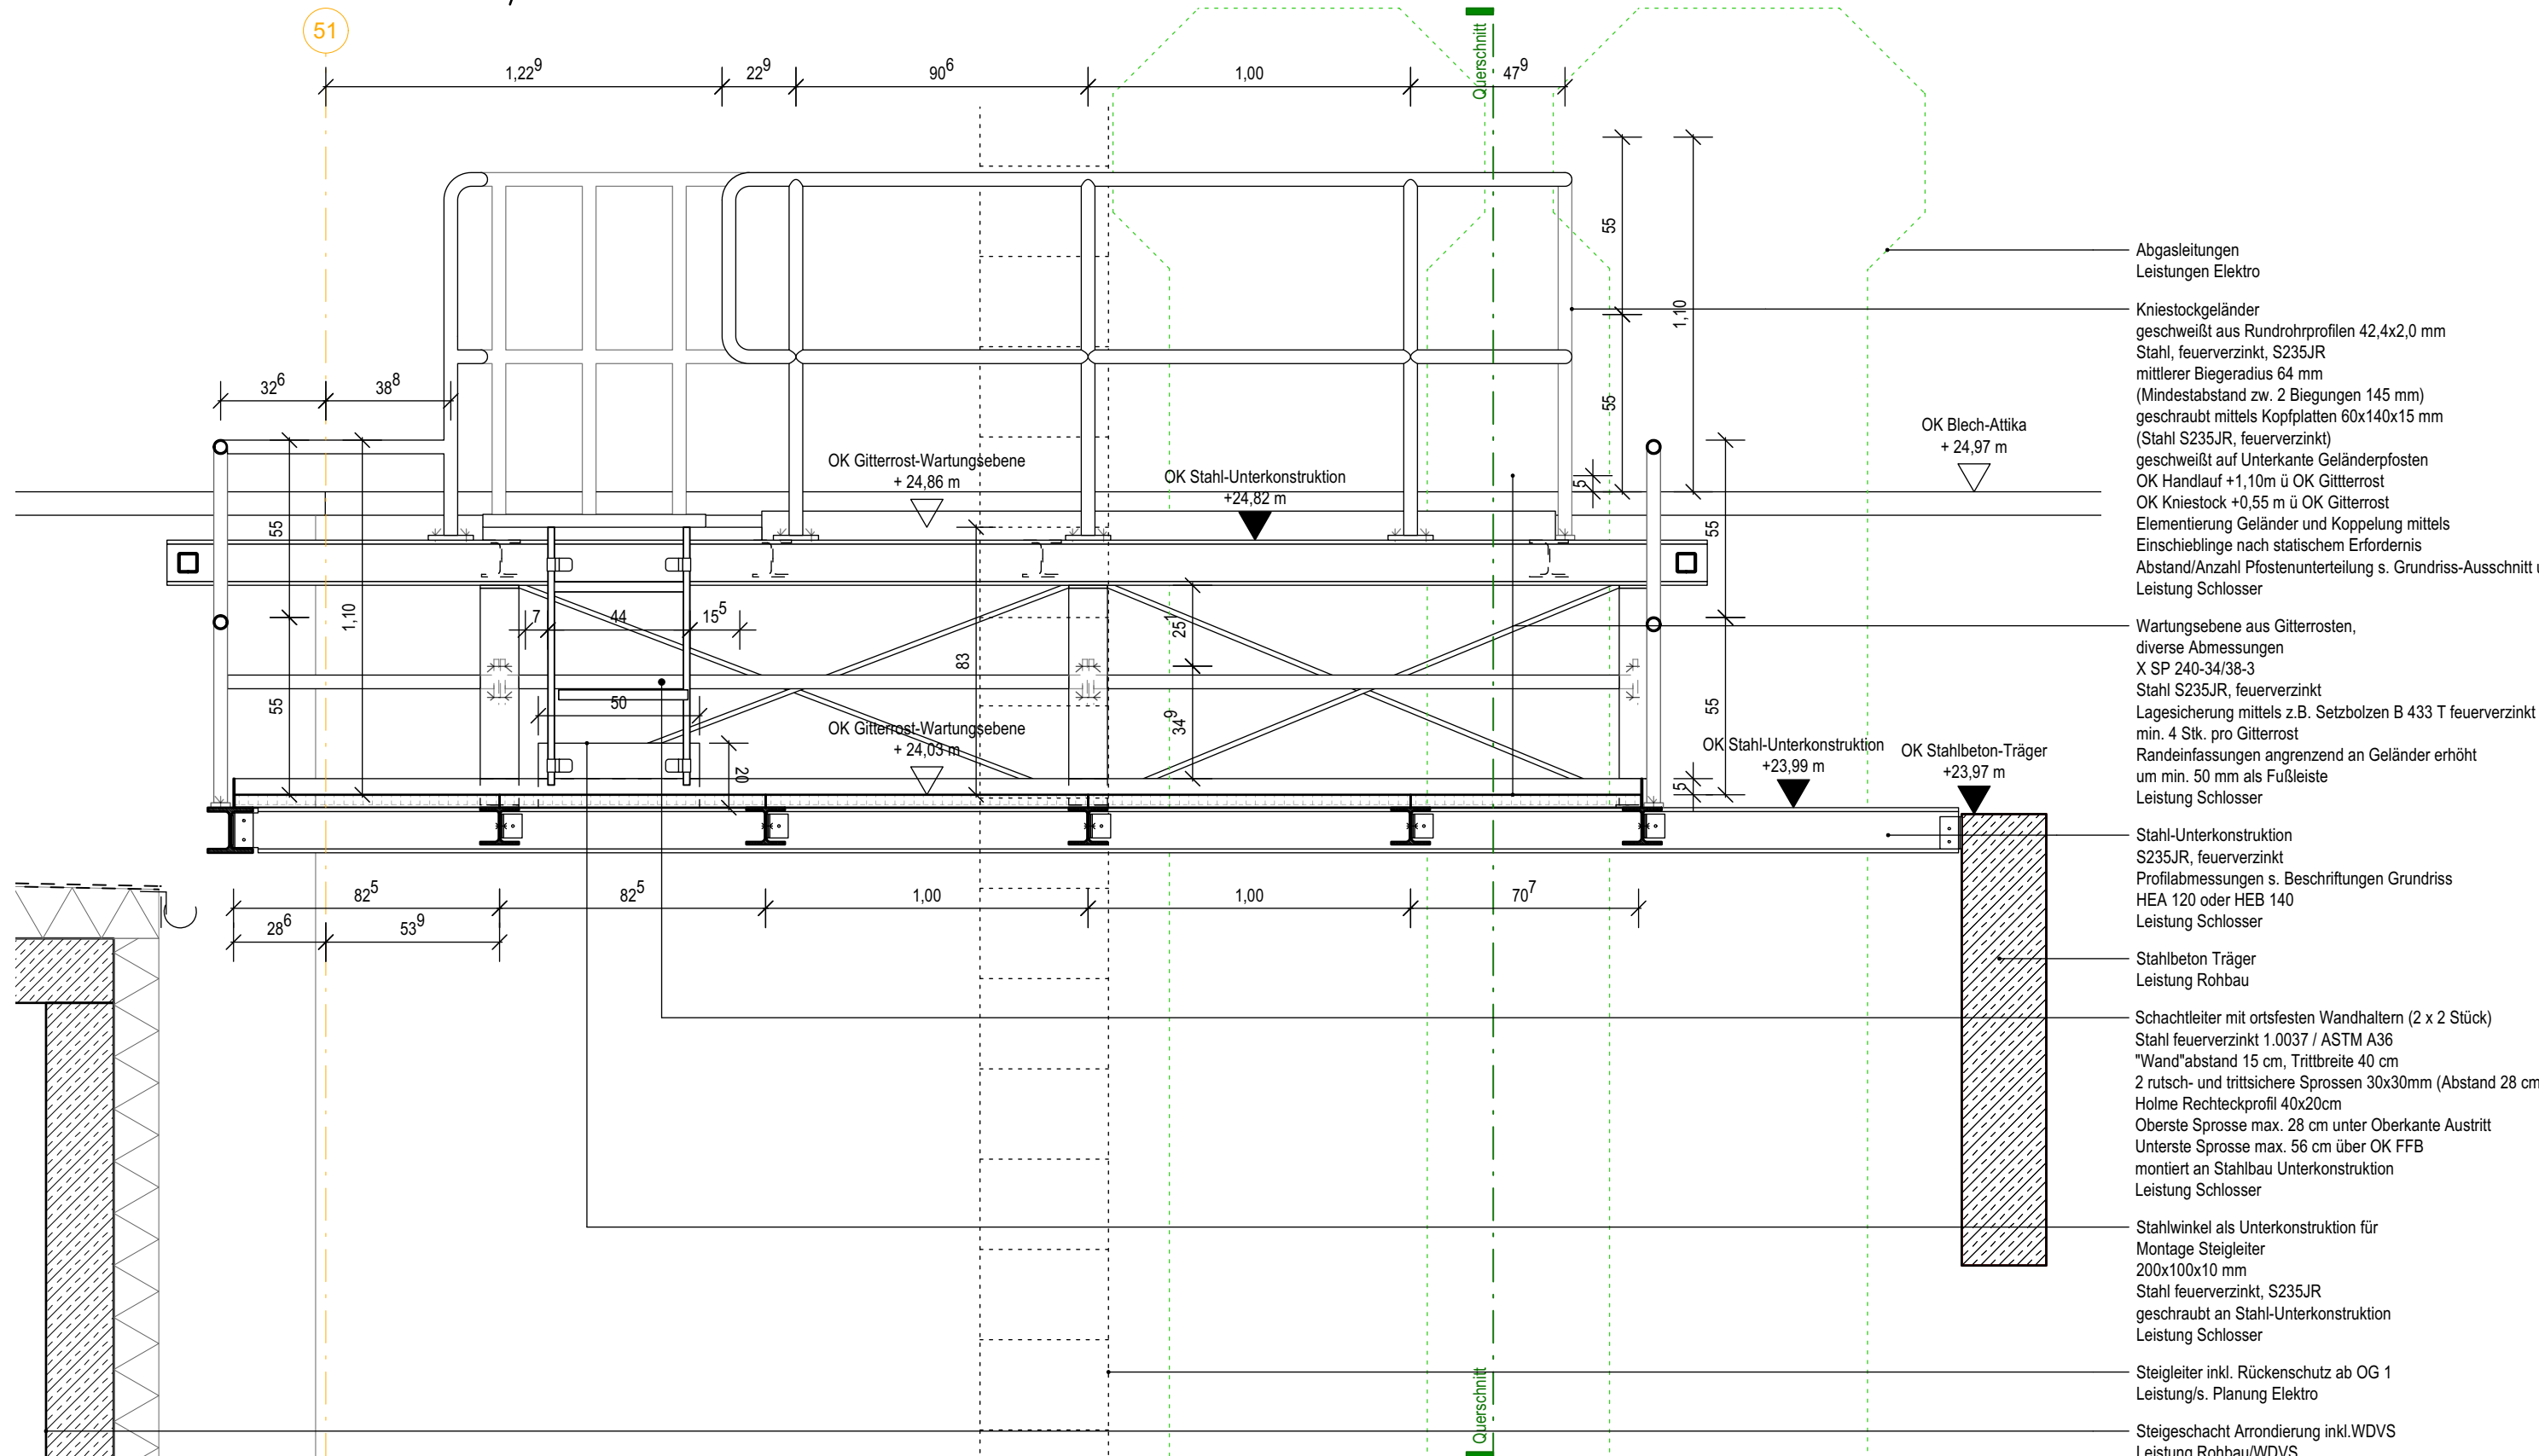

Längsschnitt

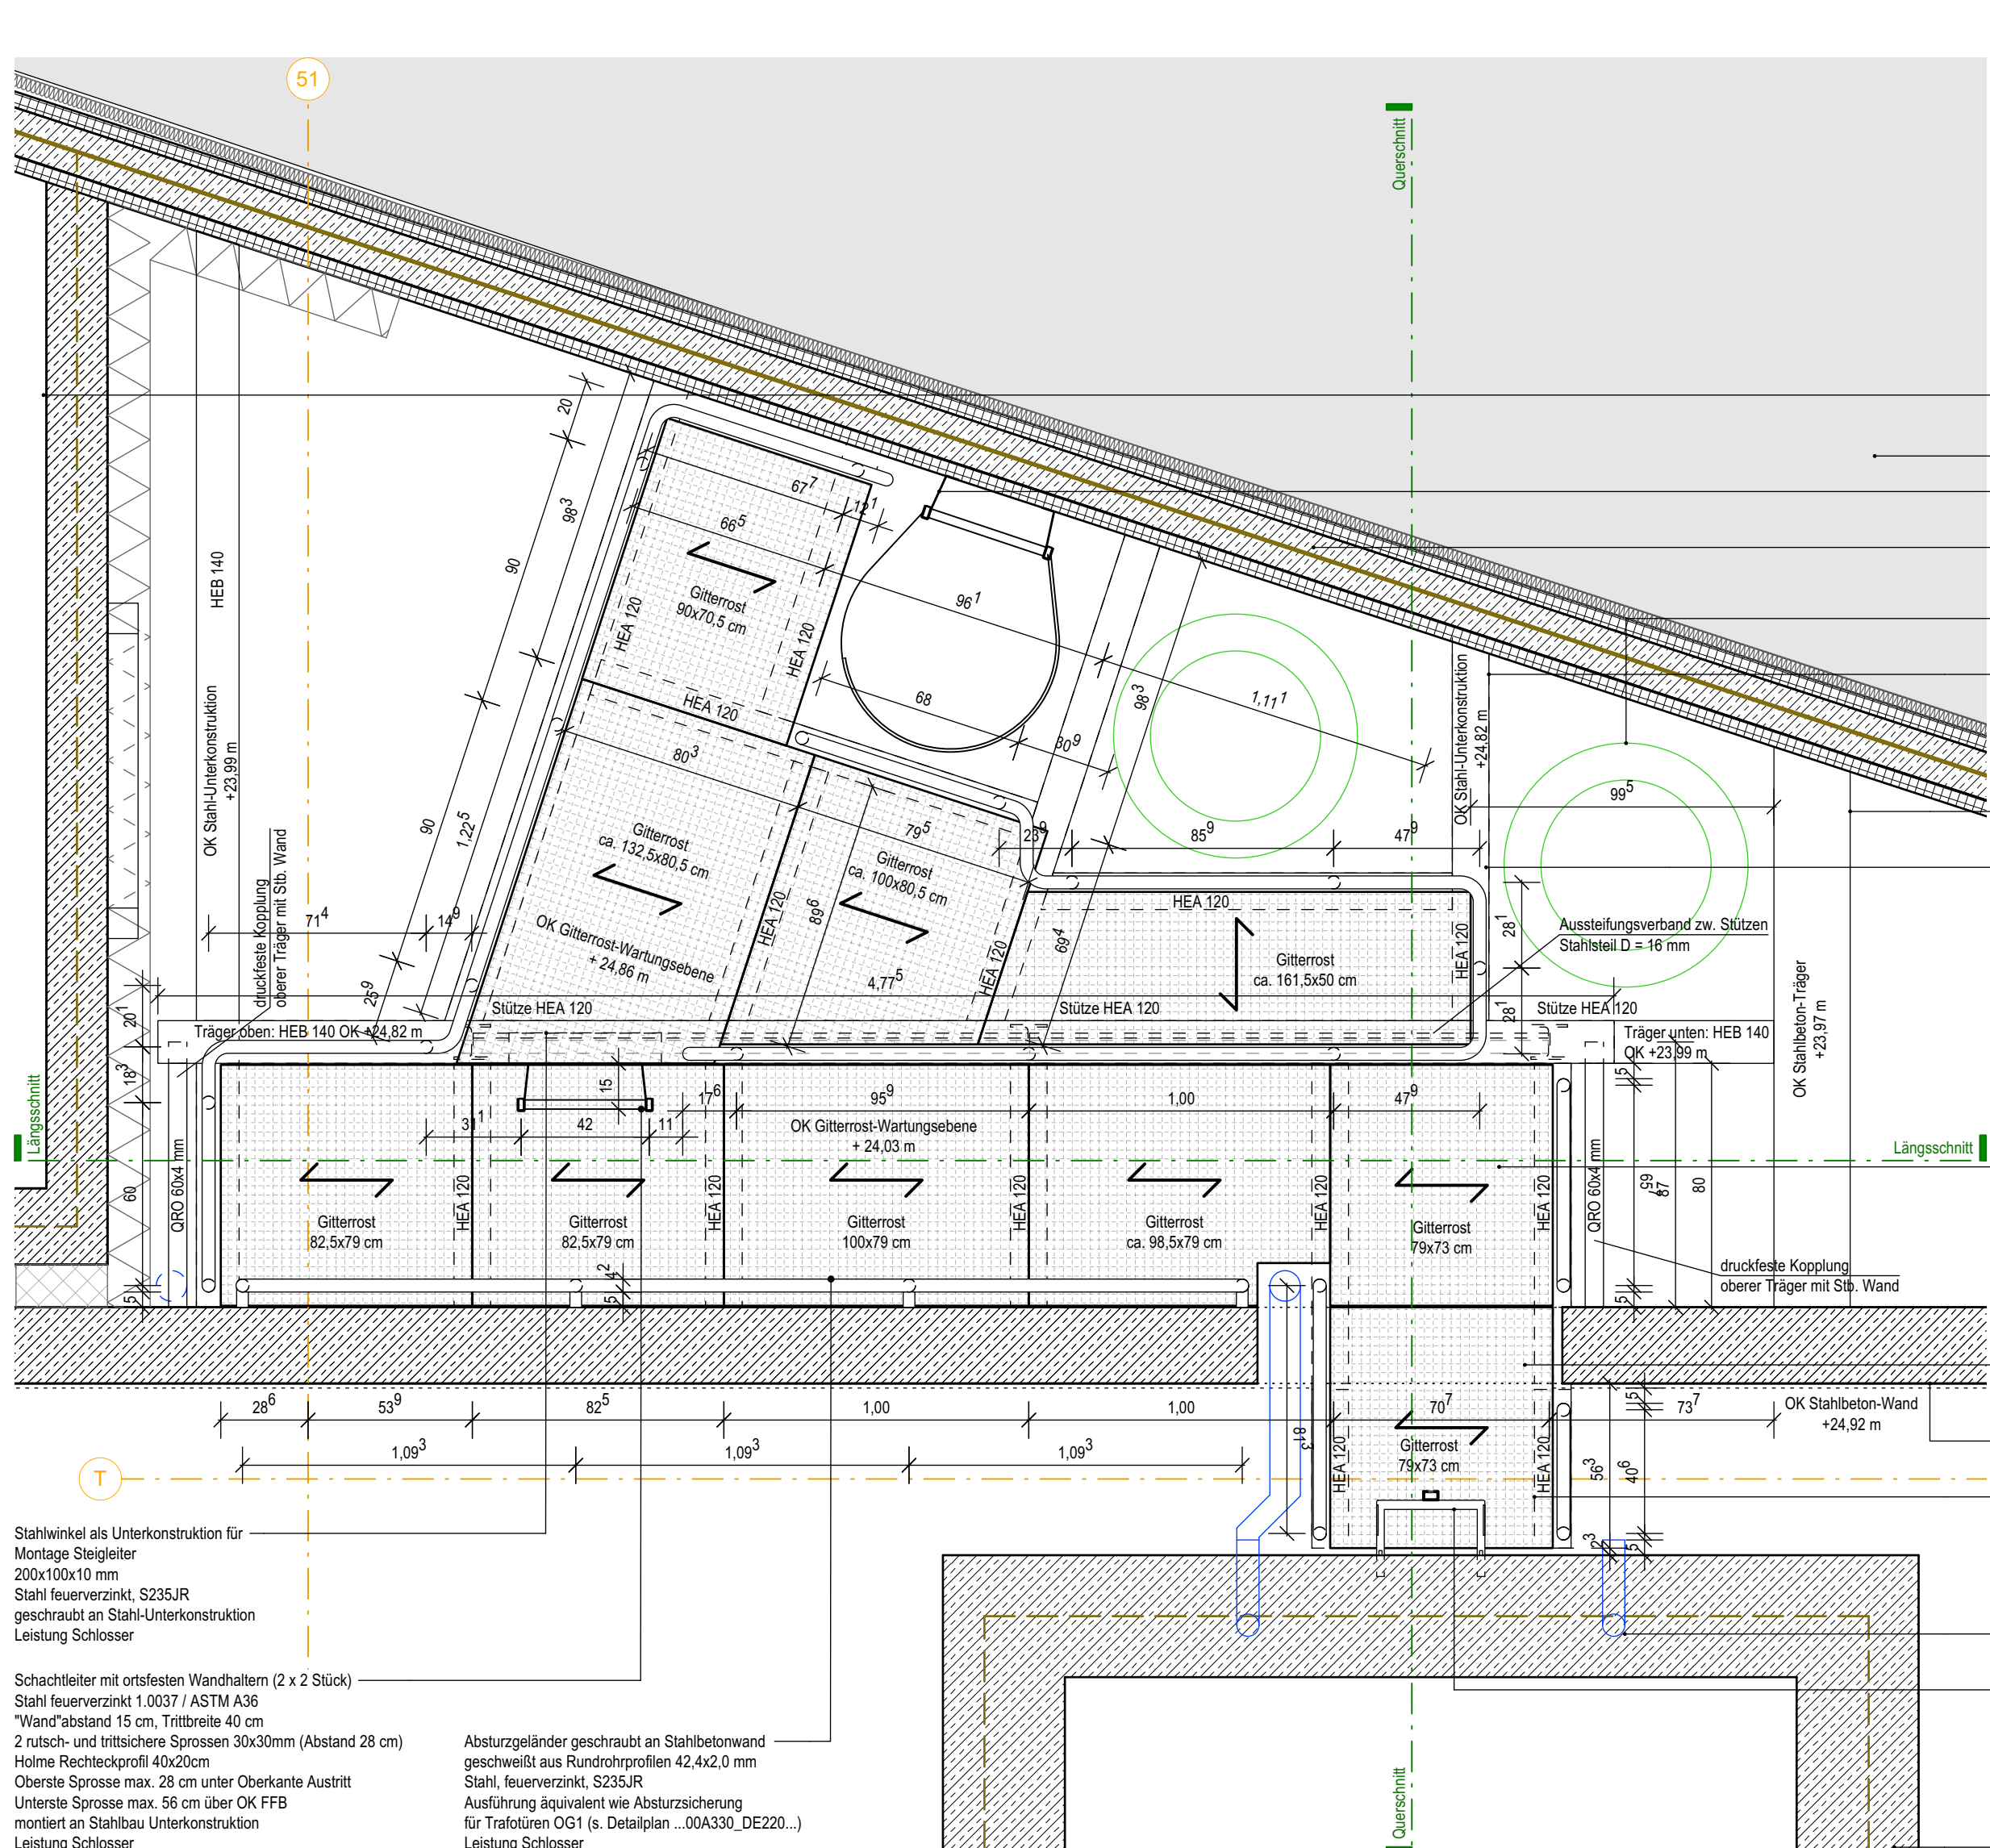

Grundriss-Ausschnitt OG 6

Abgasleitungen
Leistungen Elektro

Kniestockgeländer
geschweißt aus Rundrohrprofilen 42.4x2.0 mm
Stahl, feuerverzinkt, S235JR
mittlerer Biegegradus 64 mm
(Mindestabstand zw. 2 Biegungen 145 mm)
geschraubt mittels Kopflatten 60x140x15 mm
(Stahl S235JR, feuerverzinkt)
geschweißt auf Unterkannte Geländerpfosten
OK Handlauf +1,10 m ü OK Gitterrost
OK Kniestock +0.55 m ü OK Gitterrost
Einmörtelung Geländer und Koppelung mittels
Einschieblinge nach statischem Erfordernis
Abstand/Anzahl Pfostenunterteilung s. Grundriss-Ausschnitt unten
Leistung Schlosser

Wartungsebene aus Gitterrosten,
diverse Abmessungen
X SP 240-34/08-3
Stahl S235JR, feuerverzinkt
Lagesicherung mittels z.B. Setzboizen B 433 T feuerverzinkt
min. 4 Stk. pro Gitterrost
Randbefestigungen angrenzend an Geländer erhöht
um min. 50 mm als Fußleiste
Leistung Schlosser

Stahl-Unterkonstruktion
S235JR, feuerverzinkt
Profilabmessungen s. Beschriftungen Grundriss
HEA 120 oder HEB 140
Leistung Schlosser

Stahlbeton Träger
Leistung Rohbau

Schachtleiter mit ortsfesten Wandhaltern (2 x 2 Stück)
Stahl feuerverzinkt 1.0037 / ASTM A36
"Wand"abstand 15 cm, Trittbreite 40 cm
2 rutsch- und trittsichere Sprossen 30x30mm (Abstand 28 cm)
Holme Rechteckprofil 40x20cm
Oberste Sprosse max. 28 cm unter Oberkannte Austritt
Unterste Sprosse max. 56 cm über OK FFB
montiert an Stahlbau Unterkonstruktion
Leistung Schlosser

Stahlwinkel als Unterkonstruktion für
Montage Steigleiter
200x100x10 mm
Stahl feuerverzinkt, S235JR
geschraubt an Stahl-Unterkonstruktion
Leistung Schlosser

Steigleiter inkl. Rückenschutz ab OG 1
Leistungs, Planung Elektro

Steigeschacht Anordnung inkl. WDVS
Leistung Rohbau/WDVS

PSA Ausrüstung für Einklinkung in Mittelschiene
zusätzliche abnehmbarer Haken für Lagerung
Werkzeug an oberster Sprosse
Leistung Schlosser

Berstscheiben inkl. Unterkonstruktion
s. Detailplan ...00A330_DE400... und ...DE401...
Leistung Berstscheiben/Rohbau

keramische Verkleidung Sprengturm
Leistung Kunst am Bau

Klappbares Ruhepodest für Wartungsarbeiten Sprengturm
Leistung Schlosser

Steigeschacht Anordnung inkl. WDVS
Leistung Rohbau/WDVS

Nachbargelände Oberwasserstraße 12

Steigleiter inkl. Rückenschutz ab OG 1
Leistungs, Planung Elektro

Giebelwand als Halbfertigteilwand
Stahlbeton
Leistung Rohbau

Abgasleitungen
Leistungen Elektro

Stahl-Unterkonstruktion
S235JR, feuerverzinkt
Profilabmessungen s. Beschriftungen
HEA 120 oder HEB 140
geschraubt mittels Winkel an Stahlbetonwände bzw. an Nachbarträger
Leistung Schlosser

Stahlbeton Träger
Leistung Rohbau

Kniestockgeländer
geschweißt aus Rundrohrprofilen 42.4x2.0 mm
Stahl, feuerverzinkt, S235JR
mittlerer Biegegradus 64 mm
(Mindestabstand zw. 2 Biegungen 145 mm)
geschraubt mittels Kopflatten 60x140x15 mm
(Stahl S235JR, feuerverzinkt)
geschweißt auf Unterkannte Geländerpfosten
OK Handlauf +1,10 m ü OK Gitterrost
OK Kniestock +0.55 m ü OK Gitterrost
Einmörtelung Geländer und Koppelung mittels
Einschieblinge nach statischem Erfordernis
Abstand/Anzahl Pfostenunterteilung s. Grundriss-Ausschnitt unten
Leistung Schlosser

Wartungsebene aus Gitterrosten,
diverse Abmessungen
X SP 240-34/08-3
Stahl S235JR, feuerverzinkt
Lagesicherung mittels z.B. Setzboizen B 433 T feuerverzinkt
min. 4 Stk. pro Gitterrost
Randbefestigungen angrenzend an Geländer erhöht
um min. 50 mm als Fußleiste
Leistung Schlosser

Flachstahl 250x160 bzw. 90x10 mm, S235JR, feuerverzinkt,
verschraubt auf Stahlbetonschwellen als Auflager Gitterrost
Leistung Schlosser

Stahlbeton Wand d=25cm, verputzt
Leistung Rohbau/Außenputz


Stahl-Unterkonstruktion
S235JR, feuerverzinkt
auskragend, kein statischer Verbund zu Sprengturm erlaubt
geschraubt über angeschweißte Kopflatte an Stahlbetonwand
mit eingeschweißter Stiele als Halb-T-Träger, Abmessungen vgl. HEA 120
Leistung Schlosser

einbetonierte Regenfallrohre
Leistung Rohbau

Steigleiter aus Steigbügel nach DIN 15555 und EN 13101
Ausführung B, Antrittsbreite 300 mm
Stahl, PU-mantel, schwarz
Steigmaß 220 mm, einzeln in Sprengturm gedübelt
Abtursicherung mit mitlig auf Bügel montierter
vertikaler Sicherungsschiene, Edelstahl nach DIN EN 355-1
Leistung Schlosser

Sprengturm, Stahlbetonwand d=40cm
Leistung Rohbau


Querschnitt

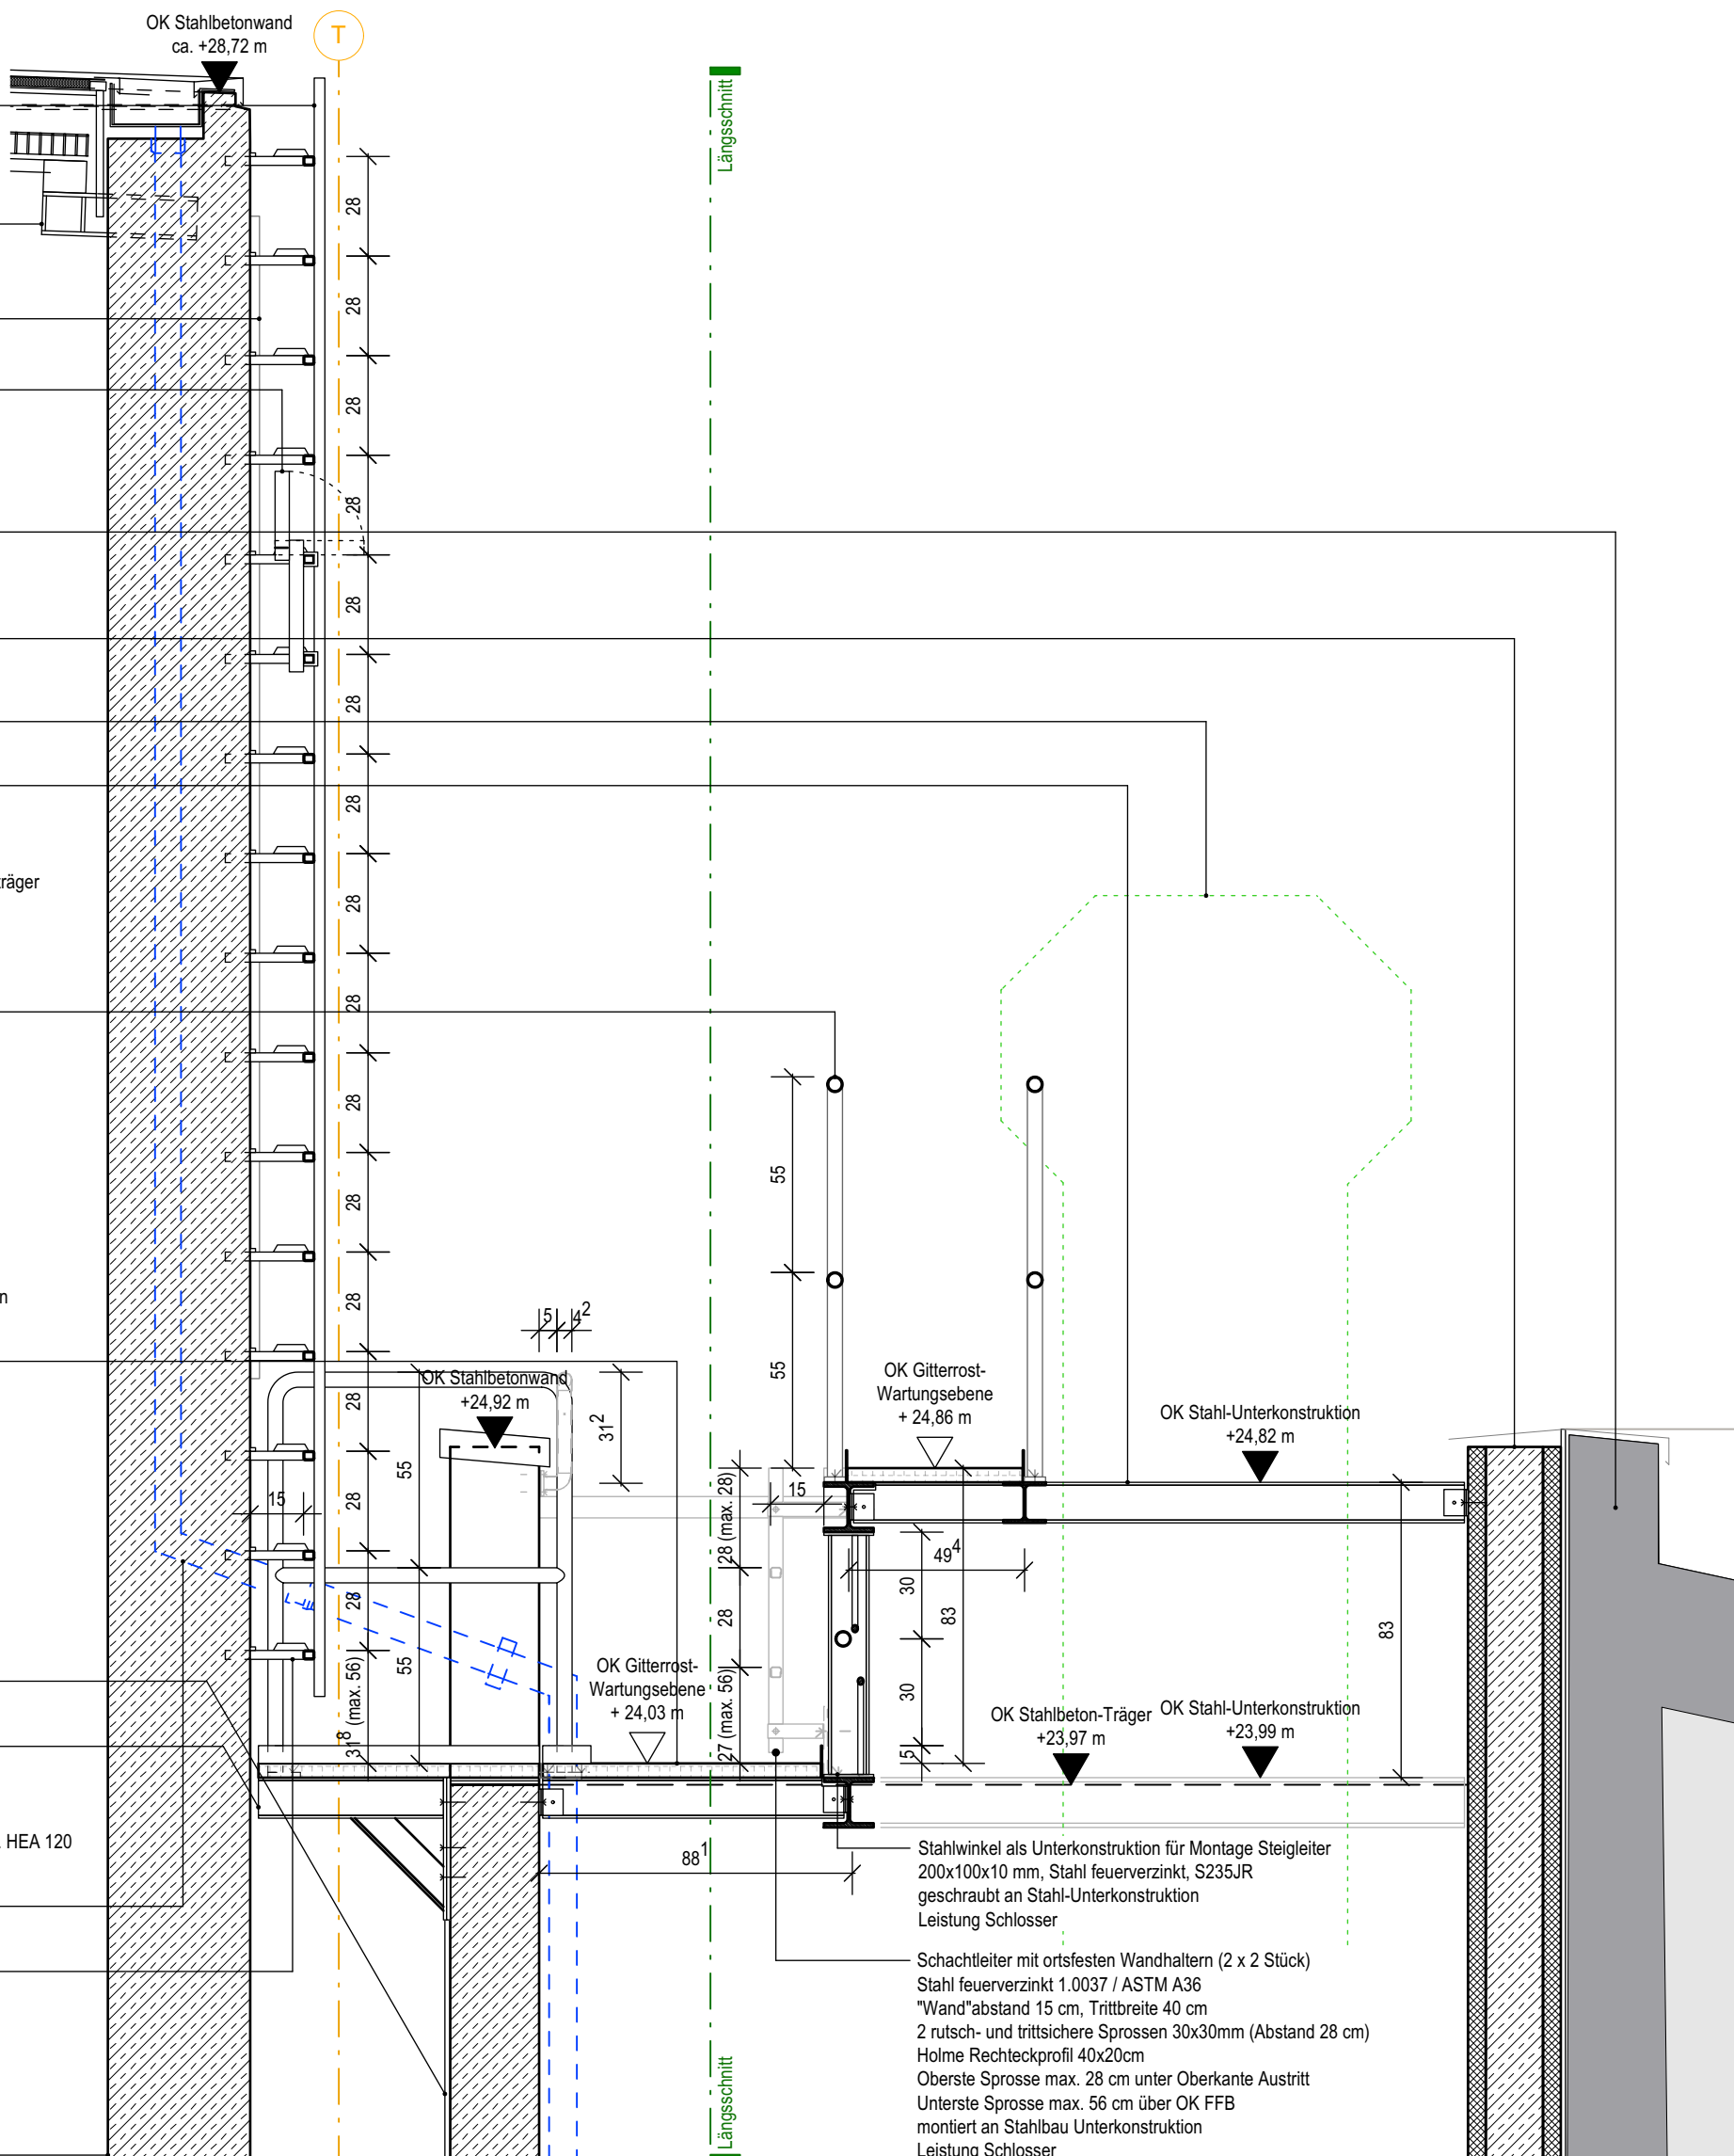

Querschnitt

Legende		
—	Elektroleitungen s. Planung E-Technik	— Lüftungsleitungen s. Planung M-Technik
—	Heizleitungen s. Planung M-Technik	— Sanitärleitungen s. Planung M-Technik und Außenanlagen
—	Kälteleitungen s. Planung M-Technik	
Hinweis: s. zugehörige Regeldetails Plan ...00A359_DE008...		

Datum	gez.	Art der Änderung
Änderung		

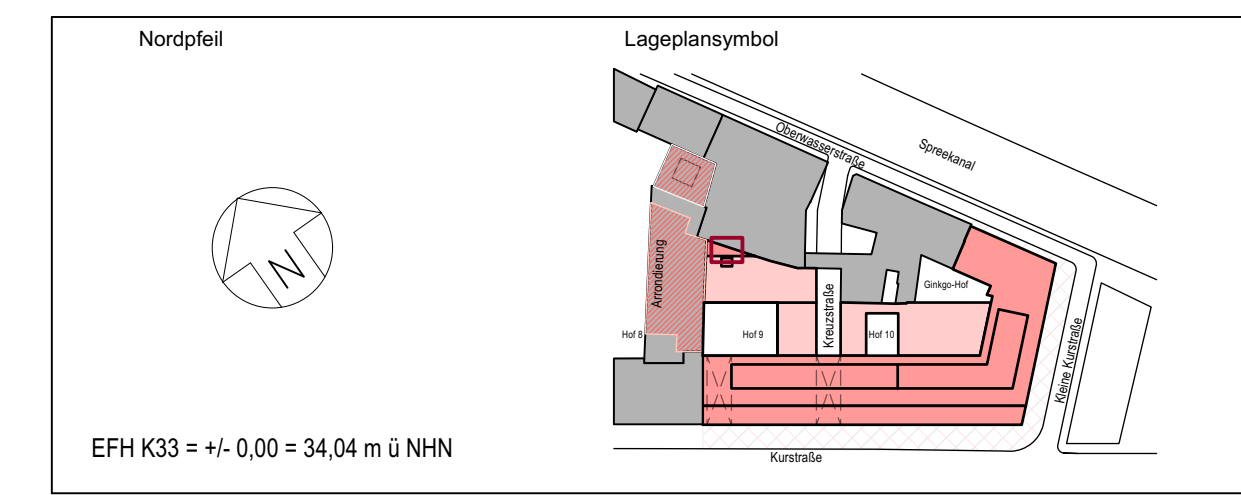

Maßnahmennummer / Bauherrin	Adresse Maßnahmenträgerin / Bauherrin
Bundesanstalt für Immobilienaufgaben	Bundesanstalt für Immobilienaufgaben
Blattgröße	Ellerstraße 56
BA-BE 144323-A01	53119 Bonn
WE-Nummer (Wirtschaftseinheit)	vertreten durch
144323	Hauptstelle Facility Management
	Fasanenstraße 87
	10623 Berlin

		Bauverwaltung	
		Bundesamt für Bauwesen und Raumordnung	
BR-NR.		Nutzer / Gebäude- bzw. Liegenschaftsadresse	
05852		Straße des 17. Juni 112	
Blattgröße		10623 Berlin	
A1 (594 x 841)		Telefon +49 30 18401-0	
Kurzbezeichnung Plan		Telefax +49 30 18401-1270	
K33-00-DE-359		Telefon +49 228 99401-0	
Maßstab		Telefax +49 228 99401-1270	
1 : 20		Telefon +49 228 99401-0	
Gep. OH		Telefax +49 228 99401-1270	
21.06.2023		Telefon +49 228 99401-0	
Gep. OH		Telefax +49 228 99401-1270	
21.06.2023		Telefon +49 228 99401-0	
