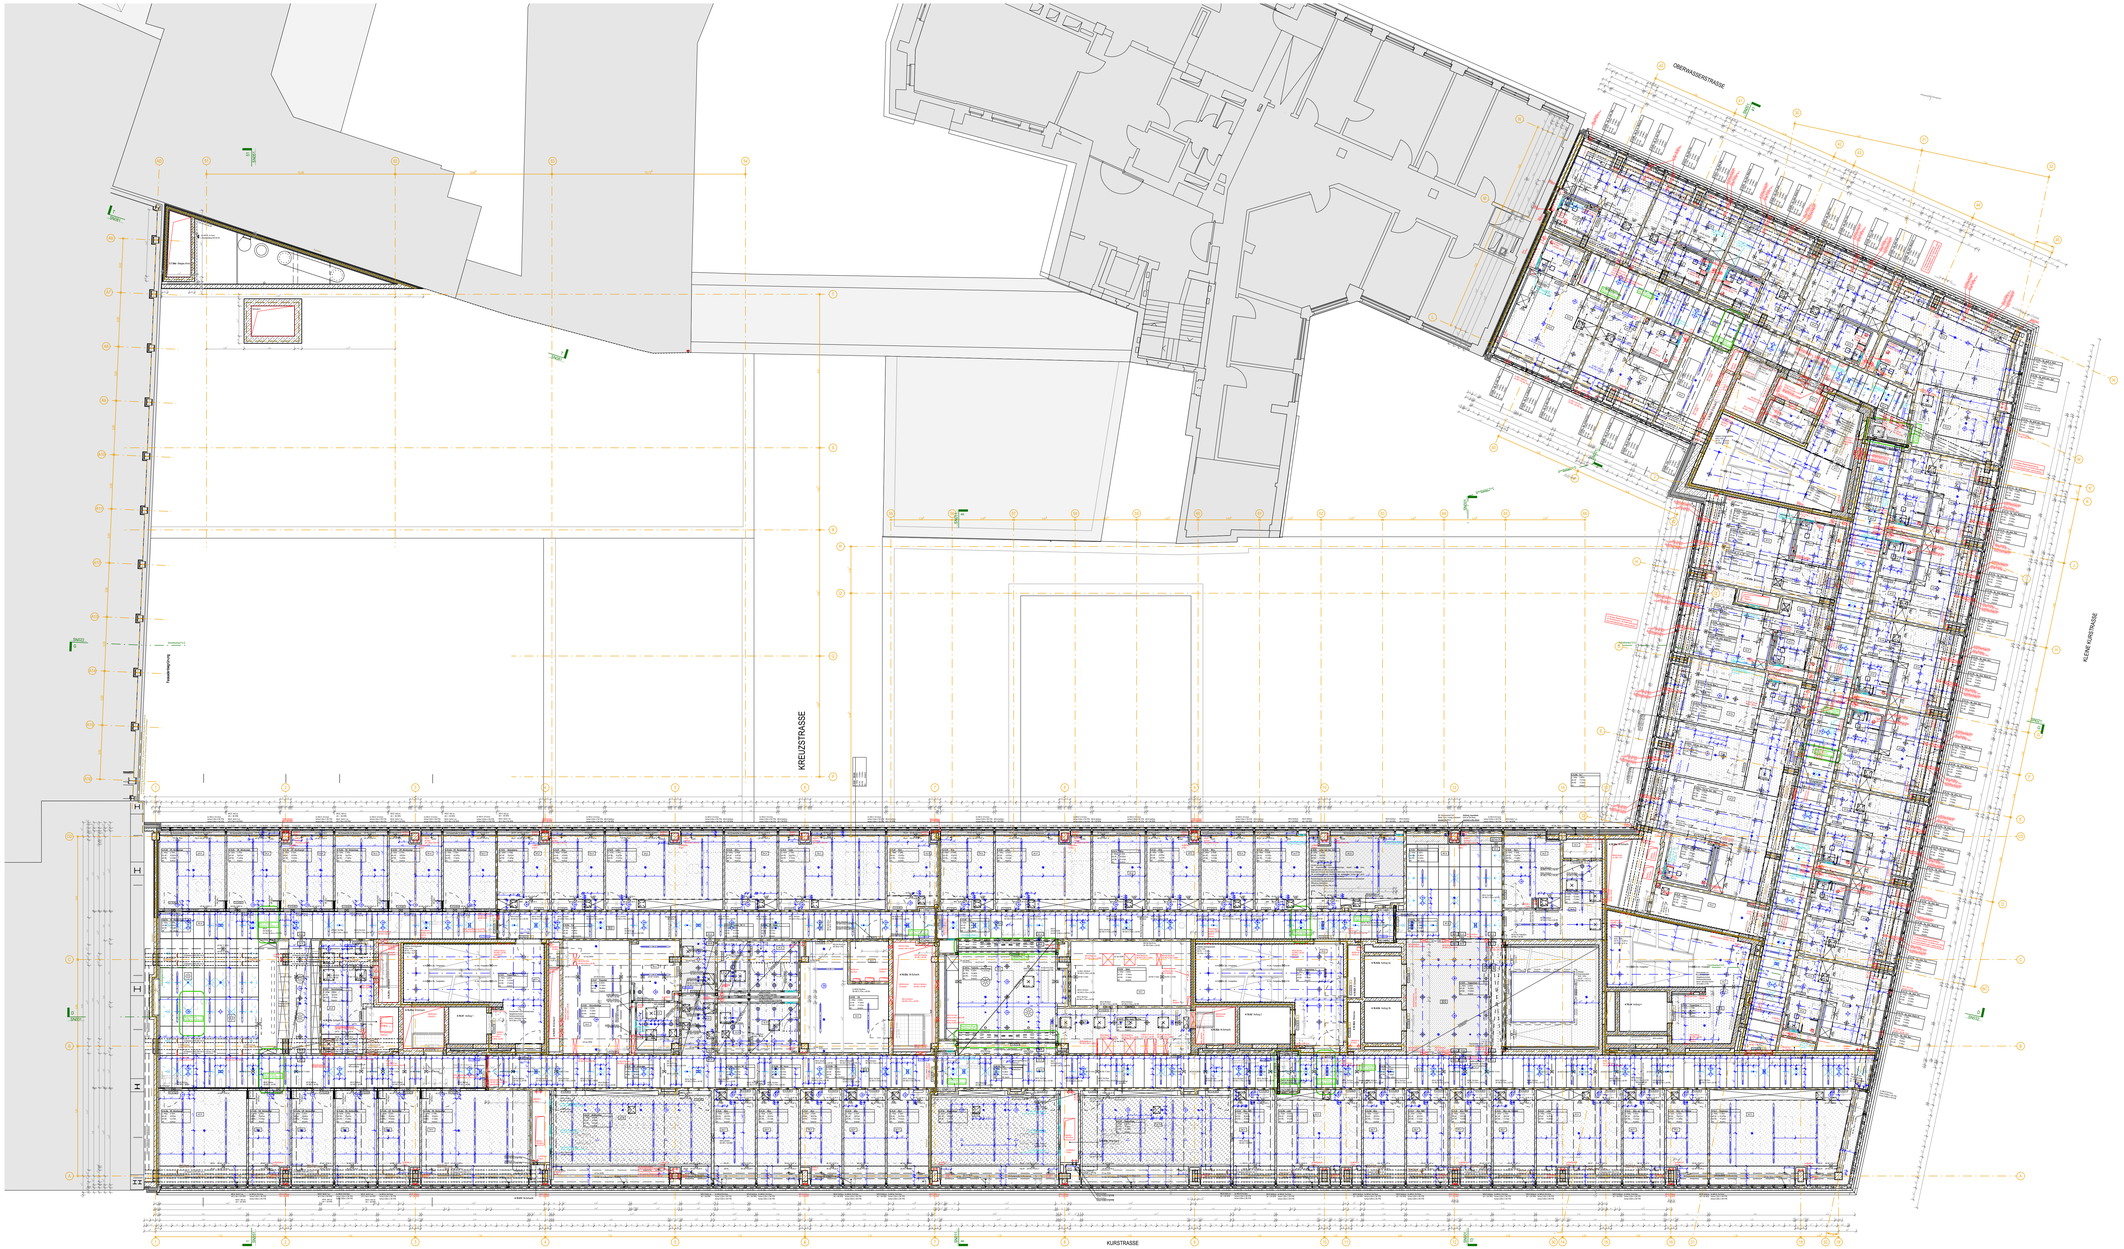

LEGENDE DECKENSPIEGEL

Raumdaten und Oberflächenangaben

2.16.34 Büro
h = Höhe : 2.750m
(a-n) : 0.000m
(a-d) : 10.425m
(d) : Anzahl

Raumnr.(Geschoss.Bauabt.Raum) Nutzung
Höhenangaben OKUK bezogen auf EFH K33.
(a-n) Angaben zur Lichten Raumhöhe(n) im Raum.
Deckenspiegel und in Zuordnung vertraglich Oberflächen Fertigstelle

Abkürzungen und Deckensymbolik

RD Revision Revisionsöffnungen bei Bestands-Fertigstelzdecken inklusive Brandschutzplatz o. Rohbaudecken(ramenpegel)
AD Abhangdecke/Fertigstelze
L Wm Lufte Raumwärme
RWA Rauch- und Wärmeabzug
LD (bel) Leuchtendecken bei Bestandsterrörzgen inklusive Brandschutzplatz o. Rohbaudecken(ramenpegel)
Angabe für ohne Rohdeckel
LD (bel) Leuchtendecke für ohne Rohdeckel
VS Vorsetzschale
OK Oberkante
RO Revisionsöffnung

Deckentyp

GK 01 Deckentyp

Zuordnung siehe Legende und detaillierte Aufbauangaben siehe Bauleitplatzlog

Deckentypen

Farben Decken weiß RAL 9010, wenn nicht anders im Plan beschrieben.
Schriften ELT-Elemente und Lüftungsauslässe in pos. Deckenfarbe.

Angaben zu akustischen Maßnahmen u. Qualesten Raumakustik (Luftschall, Schallabsorptionsgrad, % Deckenfläche)

GK.01 Gipskarton-Abhangdecke, gesicht
GK.02 Gipskarton-Abhangdecke, gesicht, mit Akustikpolst
GK.03 Gipskarton-Abhangdecke, gesicht, mit Kühlung
GK.04 Gipskarton-Abhangdecke, gesicht, mit Kühlung, mit Akustikpolst
GK.05 Gipskarton-Abhangdecke, glatt — GK-Kofer Blanschutz / Vorhangschiene
GK.06 Gipskarton-Abhangdecke, glatt, F30, mit brandschutztech. Abkofferung f. Entauselemente
GK.07 Gipskarton-Abhangdecke, glatt, F90, mit brandschutztech. Abkofferung f. Entauselemente
GK.08 Gipskarton-Abhangdecke, glatt, mieuagleich
GK.09 Gipskarton-Abhangdecke, gesicht, mit Mineralwollauflage
GK.10 Freitragende Gipskarton-Abhangdecke, glatt, F90, mit brandschutztech. Abkofferung f. Entauselemente
GK.20 Sanierungsanrich Bestanddecke Raumnr. : 0.8.21
GK.21 Ergänzung in Qualität und Brandschutz wie Bestanddecke F90 Raumnr. 0.7.20 | 0.7.15

Vormaßungen der Positionierungen von Ein- und Aufbauelementen im Deckenspiegel sind Sollmaße, genaue Positionierung abhängig von der Lochung u. Detail: ..303_DS_006...

ME.01 / ME.02 Metall-Lochdecke Großformat Decke, mit Kühlung (ME.02), nicht revisionsfähiges Paneele ausgeführt
Lochblech-Großformat Sonderfarbtöne, Unterkonstruktion inkl. KG 400-Elemente schwarz RAL 9005, Vormaßungen der Positionierungen von Ein- und Aufbauelementen im Deckenspiegel sind Sollmaße, genaue Position abhängig von Lochung u. Deckenspiegel Großformat Decke: ..300_DS_040-042..; und Detail: ..303_DE_101-102..

ME.03 Metall-Decke Besprechungsraum-Konferenzraum, schallabsorbierend/reflektierend

Lochblechkiffen zur Entauschung: Vorhängeraum und Besprechung Konferenz, Kunterbandsatz

ME.04 freitragende perforierte Metall-Brandschutzdecke, F30-A von oben und unten: in Fluren, mit brandschutztech. Abkofferung f. Entauselemente

ME.05 freitragende perforierte Metalldecke: Flurbereiche, ohne Brandschutzanforderung

AK.01 ohne Akkangdecke, Rohbau verputz/Betonfertigteile gespachtelt und gestrichen

AK.02 ohne Akkangdecke, staubbindender Anstrich

BAE Schnelzicone Holzwerkstoff

Anhangdecke mit Zargel

Gitterrost

ME.0405 Metall-Erzängar-Flurdecke - Revisionsfertarbel Paneele

nicht gekennzeichnete oder belegte Paneele sind revisionsfähig und können in jeder Position in Längsrichtung (Richtung Flur) eingehaupt

Typ1: abklappbar, leiteweise verschieblbar (bis zum Aufbauelement), längere Kabellänge berücksichtigen Bewegungsmelder

Typ 2: verschieblbar, nicht abklappbar: Leuchten (außer Sicherheitsleuchten) erhalten Steckverbindungen

Typ 3: Sniert, nicht abklappbar, nur nach Entdechnung verschieblbar: Elemente mit starrer Leitungen verschieblbar um 1 Paneelbreite in beide Richtungen nach Entfernung der Paneelbefestigungsschrauben im Deckenraum. (Lingerlängerung durch Sollmaß gesichert). Sicherheitsleuchten, Rettungswegzeichen, Entauslauscher, Rauchmelder: Tuhr Typ 3 als Randpaneel auch erst revisionsfähig nachdem ergänzendes Paneelrevisionsset wurde.

Typ 4: Randpaneel, revisionsfähig nachdem ergänzendes Paneelrevisionsset wurde, unbeabgl abklappbar und verschieblbar; mit Entauswement belegt: nur verschieblbar

ME.0405 Metall-Erzängar-Flurdecke - Paneelbelüftung

Innerhalb eines Flurbereiches sind unterschiedliche Paneelbelüftungsmöglichkeiten vorhanden. Die Paneele müssen so belüftet werden. Abgleich zum Flur verfuchsbeder Handbuchen sowie Tünlüftz die jeweiligen Flur- Reicherfürzen. Zuckerschen und die Paneele jeweils in gleichmäßiger Breite aufzuzählen.

Deckenelemente

Revisionsöffnungen: gleiche Brandschutzanforderung wie Decke; Oberfläche wie Decke; Sollgrößte u. Deckenspiegel, genaue Positionierung abhängig von Lochung u. Detail: ..303_DE_006..

EAS Einzelsanitärgegerät Reinigung Fassade und TRH3:
1 - Montage seitlich an Stahlbeton-Unterzug/Stütz o.ä.
2 - Montage von unten an Rohr-Stahlbetondecke

Achsen Vermaßung

Bemaßung: A.W. bezieht gleichmäßiger Anordnung/Teilung

Raumluftechnik (KG 430)

Restliche Elemente Lüftungstechnik siehe Planung M-Technik

Lüftungsauslass, Sondauslass, Abluftauslass, Abluft/Zuluft sowie Fabrikat u. Planung M-Technik

über gesamte Raumtiefe durchgängige Schlitzauslässe ggf. mit Blindkanälen, gem. Planung M-Technik, Besprechungsräume

Einzelauslässe Bäder Apartements / Notwendige Sanitärbereiche Abluft/Zuluft sowie Fabrikat u. Planung M-Technik

Beleuchtung (KG 440)

Typ 1: Leuchtstoffröhre Flure, verschiedene Längen

Typ 2: Leuchtstoffröhre Büro, Besprechungsräume, Konferenz, mit integrierten Präsenzmelder, verschiedene Längen

Typ 4: Leuchtstoffröhre/Glaskörper in Lagerräumen, Nutzer und Datenräumen; Länge wie Büroleuchten

Typ 5: Leuchtstoffröhre, Leitzeichenwege, Lager- und Archivräume

Typ 6: Einbauleuchtlight Apartments, TRH (hier mit Bedienergeräteuf)

Typ 7: Einbauleuchtlight, Leitzeichenwegl, TRH 3, Wildleisten, eff. Teeküchen, Sanitärbereiche Büro

Typ 8: LED-Einbauleuchtlight Außenbereich, Kleiteamall

Typ 9: Wandleuchtung (Wallwasher), TRH 3

Typ 10: LED-Downlight für Lochdecke (integriert ME.0102)

Typ 11: Einbauleuchtlight Wahlwasher, Konferenzräume

Typ 12: LED-Band in Einbauküchen, Teeküchen und Apartments, Beleuchtung Spiegelschränke, Schränkeoben, integrierter Kreates (Lint), verschiedene Längen

Typ W4: Spiegelleuchte Apartments, Sanitärbereiche u. Planung E-Technik

Andere als in den Decken integrierte Außenbeleuchtung sowie Beleuchtung Technikbereiche (v. a. UG und OG?) siehe Planung E-Technik bzw. Freianlagen

Elektrotechnische Komponente (KG 443/455)

Rauchmelder an Decke / an Decke dynamisch / an Wand (Symbol)

Bewegungsmelder ELT (in abgehängter Decke)

Deckenmeldeer backpacker sichtbar / verdeckt

Wahrnemonmelder (Artikel)

Paradiesauswger für Deckchen deckenmelder (Artikel)

Access-Point (Artikel)

Blitzleuchte EG/Polsenomelder GA (Artikel)

Kamera (in AZ)

BOS-Punkte gem. Planung Elektro; Position wird eingemessen, Positionierung gem. Deckenspiegelprüfung

Steuerungsfeldelemnnisen etc. für Türlechnik über AZ an Rohdecke oder Wand; genaue Lage im Grundriss v. Planung Elektro

E Anschluss Tür in Türlöstung

sonstige Deckenelemente

Deckenmelder Türl Tor/ Vorhang an Rohdecke | Abhangdecke

Übergabeteilen Jalousie-Panderbesurung

Beleuchtung, ELT-Elemente oder lüftungstechnische Elemente in Schächten, Technikräumen, UG und OG ? siehe Planung E-M-Technik.

Datum	gez.	Art der Änderung

Änderung

Nordpfeil

EFH K33 = +/- 0.00 = 34.04 m ü NHN

Lageplansymbol

Maßnahmenträgerin / Bauherrin Bundesanstalt für Immobilienaufgaben	Adresse Maßnahmenträgerin / Bauherrin Bundesanstalt für Immobilienaufgaben Ellerstraße 56 53119 Bonn
Maßnahmennummer BIM4 (PS-Element) BA-BE 144323-A01	vertreten durch Hauptstelle Facility Management Fasanenstraße 87 10623 Berlin
HVI-Nummer (Wirtschaftseinheit) 144323	

Bauverwaltung
Bundesamt für Bauwesen und Raumordnung
Referat VII 1
Deichmanns Aue 31-37 | Straße des 17. Juni 112
53179 Bonn | 10623 Berlin
Telefon +49 228 99401-0 | Telefon +49 30 18401-0
Telefax +49 228 99401-1270 | Telefax +49 30 18401-1270

BR-Nrt. 05852	Bauvorhaben Kurstraße 33 - Umbau und Erweiterung für Zwecke d. Ausw. Amts
Blattgröße 841 x 1415	Nutzer / Gebäude- bzw. Liegenschaftsadresse Auswärtiges Amt Werderscher Markt 1 10117 Berlin
Kurzbezeichnung Plan K33 - DS - O4	Planinhalt Deckenspiegel **4. Obergeschoss** Übersicht
Maßstab 1 : 100	
Gewerk Hochbau	Planzeichnung D10117K33 | O4 | A | 300_ | DS | 010 | -2 | G | -F | -HUK |
Datum 28.06.2023	Planersteller Harris + Kurrle Architekten BDA, Partnerschaft mbB Mörikestraße 15, 70178 Stuttgart Tel. 0711 - 6200 - 808 - 0, Fax. 0711 - 6200 - 808 - 22
Gez. CR 28.06.2023 | Geprüft	

Gewerk	Planzeichnung
Datum	Planersteller
Gez. | Geprüft	
Gewerk	Planzeichnung
Datum	Planersteller
Gez. | Geprüft	

HxB = 841 x 1415