alle von außerhalb des Gebäudes
sichtbaren Fassadenteile
werden Pulverbeschichtet

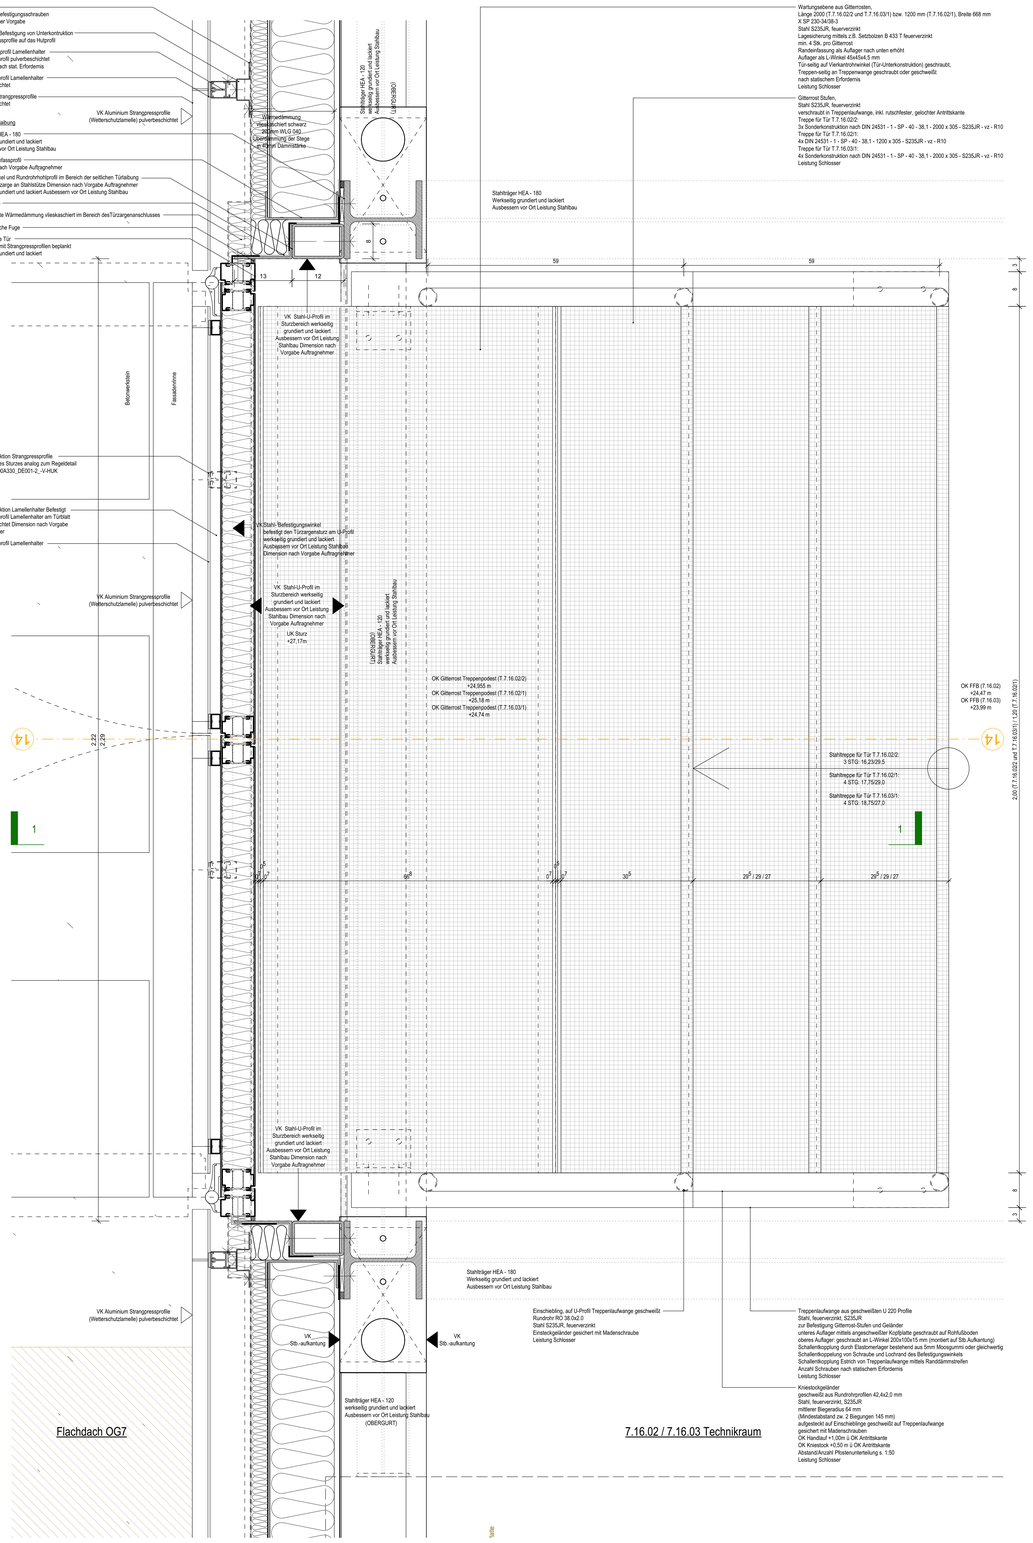

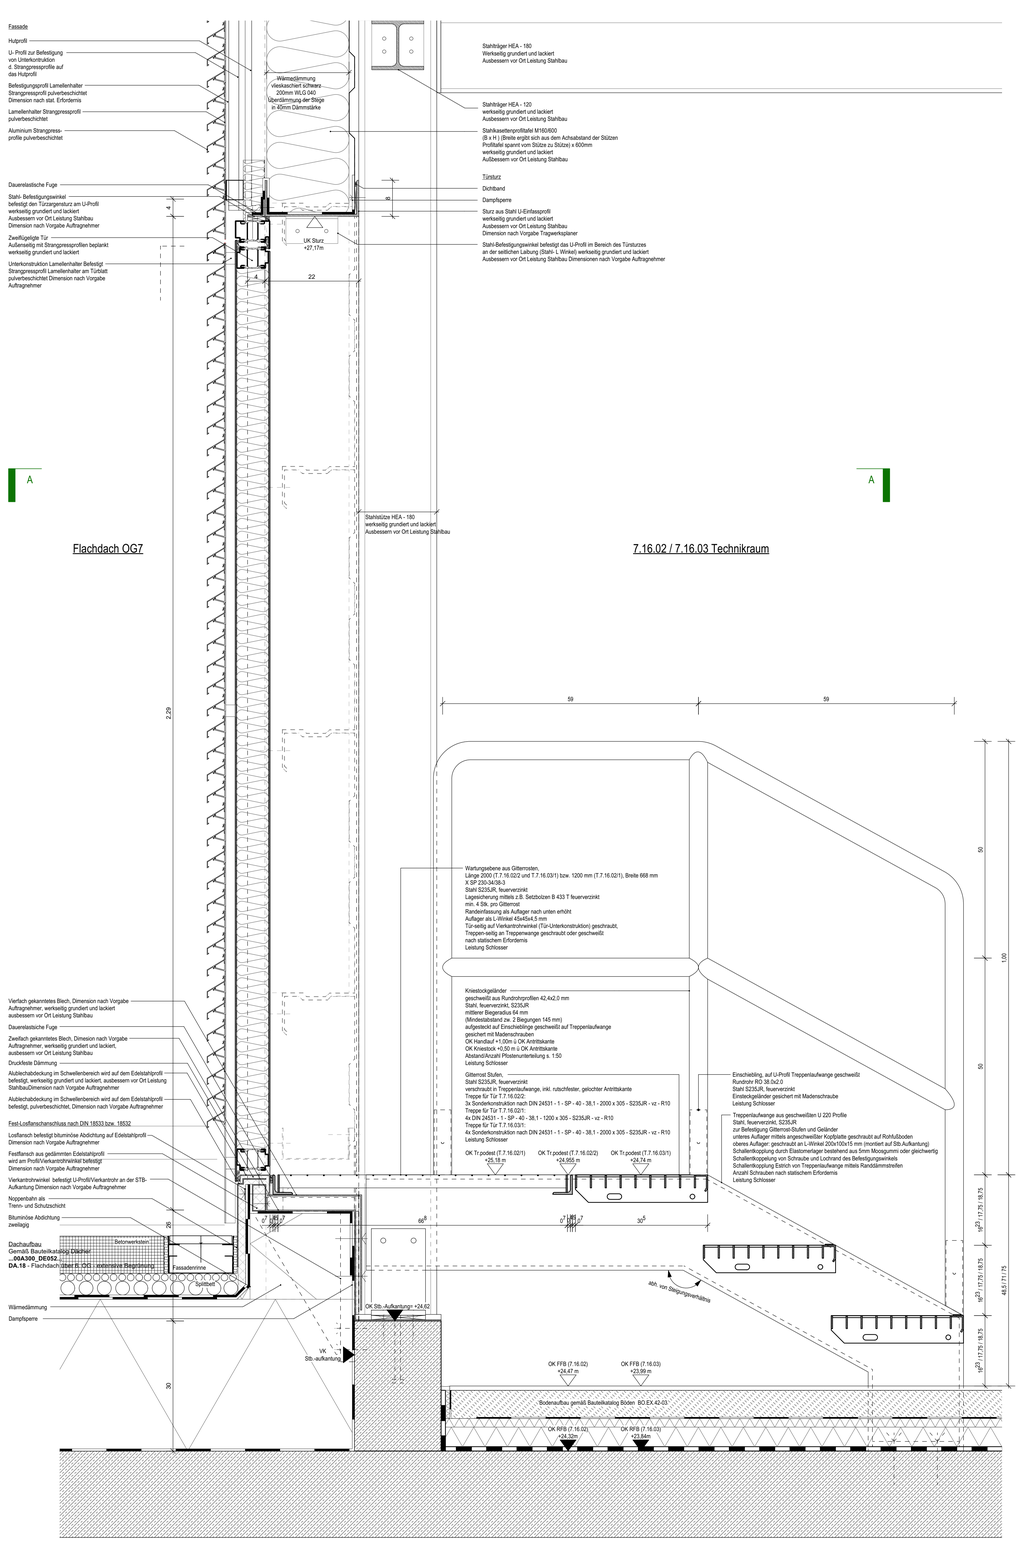

Diverse Bohrungen in Stahlprofilen ∅>10mm<18mm zur Befestigung anderer Gewerke (Schlosser, Geländer, Gitterroste usw.)

Datum	gez.	Art der Änderung
Änderung		

Nordpfeil

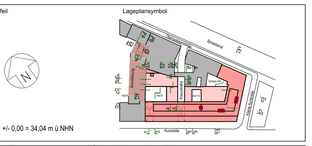

Maßnahmenträgerin / Bauherrin Bundesanstalt für Immobilienaufgaben	Adresse Maßnahmenträgerin / Bauherrin Bundesanstalt für Immobilienaufgaben Ellerstraße 56 53119 Bonn
Maßnahmennummer BIMA (PS-Element) BA-BE 144323-A01	vertreten durch Hauptstelle Facility Management Fasanenstraße 87 10623 Berlin
WE-Nummer (Wirtschaftseinheit) 144323	

Bauverwaltung Bundesamt für Bauwesen und Raumordnung Referat VII 1	
Bundesamt für Bauwesen und Raumordnung	Deichmanns Aue 31-37 53179 Bonn Telefon +49 228 99401-0 Telefax +49 228 99401-1270 Straße des 17. Juni 112 10623 Berlin Telefon +49 30 18401-0 Telefax +49 30 18401-1270
BR-NR 05852	Bauvorhaben Kurstraße 33 - Umbau und Erweiterung für Zwecke d. Ausw. Amtes
Nutzer / Gebäude- bzw. Liegenschaftsadresse Auswärtiges Amt Werderscher Markt 1 10117 Berlin
Blattgröße 1189 x 1189	
Kurzbezeichnung Plan K33-Technikges.	Planinhalt Detail für Technikzentrale 7. Obergeschoss
Maßstab 1 : 5	**Lamellenwandtür und Stahltreppe** hier: T.7.16.02/2, äquivalent für T.7.16.03/1 und T.7.16.02/1
Gewerk Hochbau	Plancodierung D10117K33 | O7 | A | 330_ | DE | 004 | -2 | B | -F | -HUK |
Datum 23.03.2023	**Planersteller**
Gez. Geprüft AR CB, 23.03.2023	

Gewerk	Plancodierung
Datum	Planersteller
Gez. Geprüft	

Gewerk	Plancodierung
Datum	Planersteller
Gez. Geprüft	