

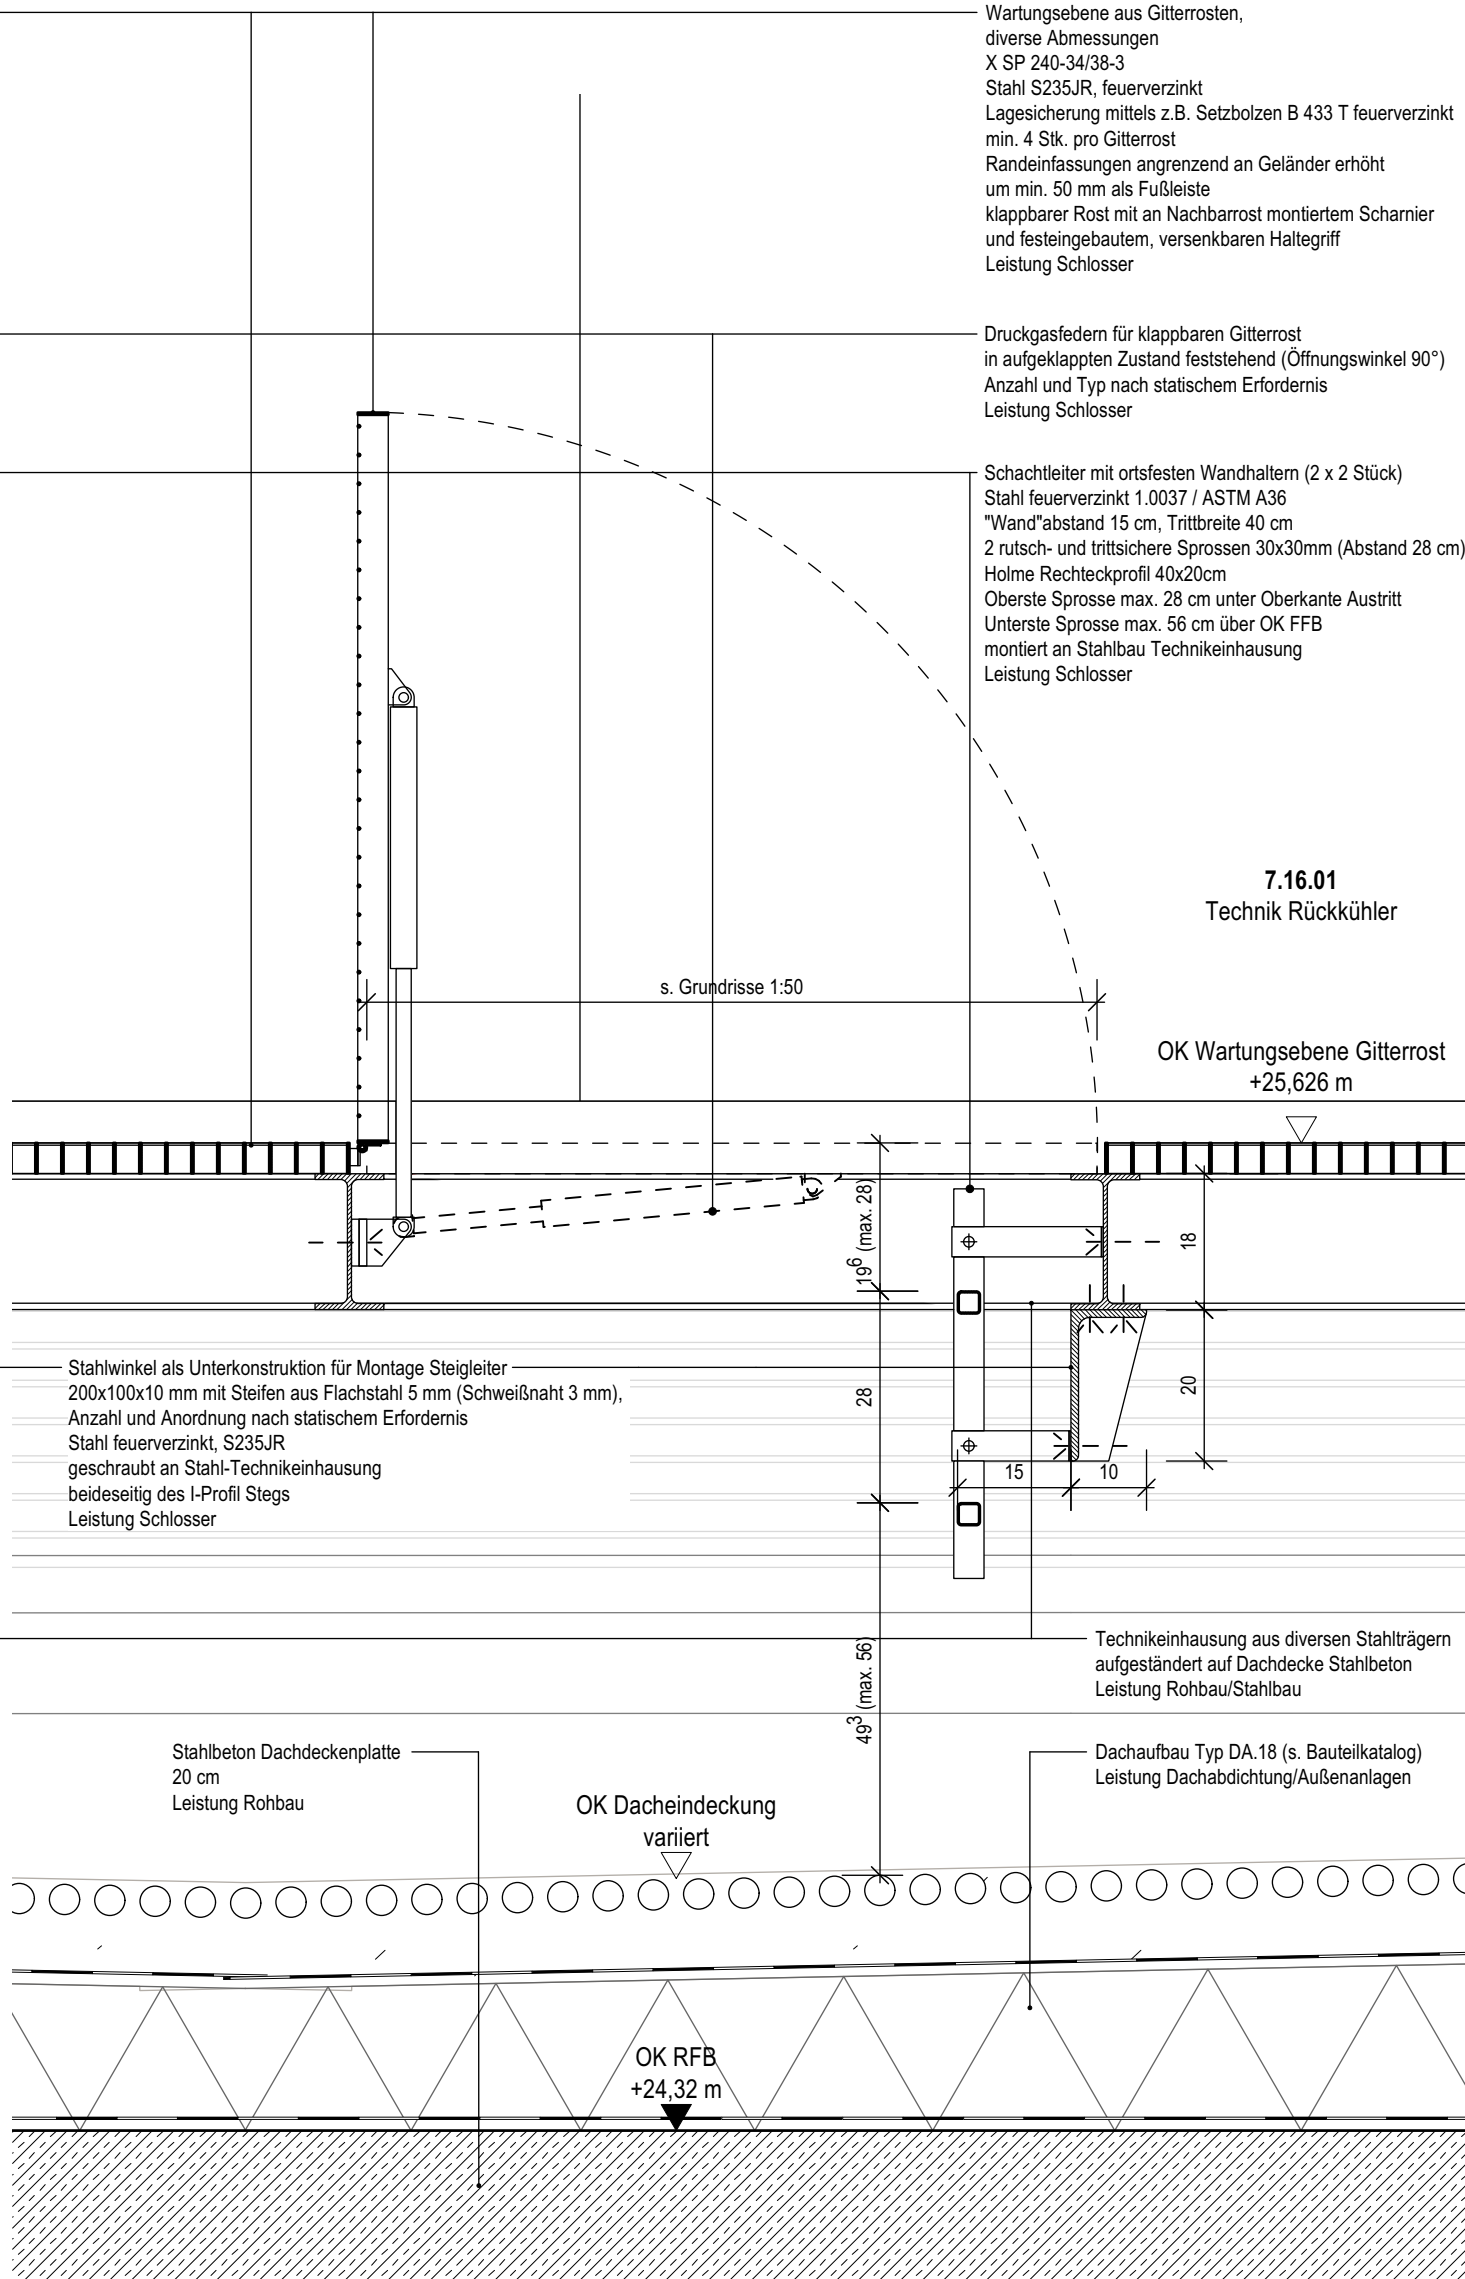


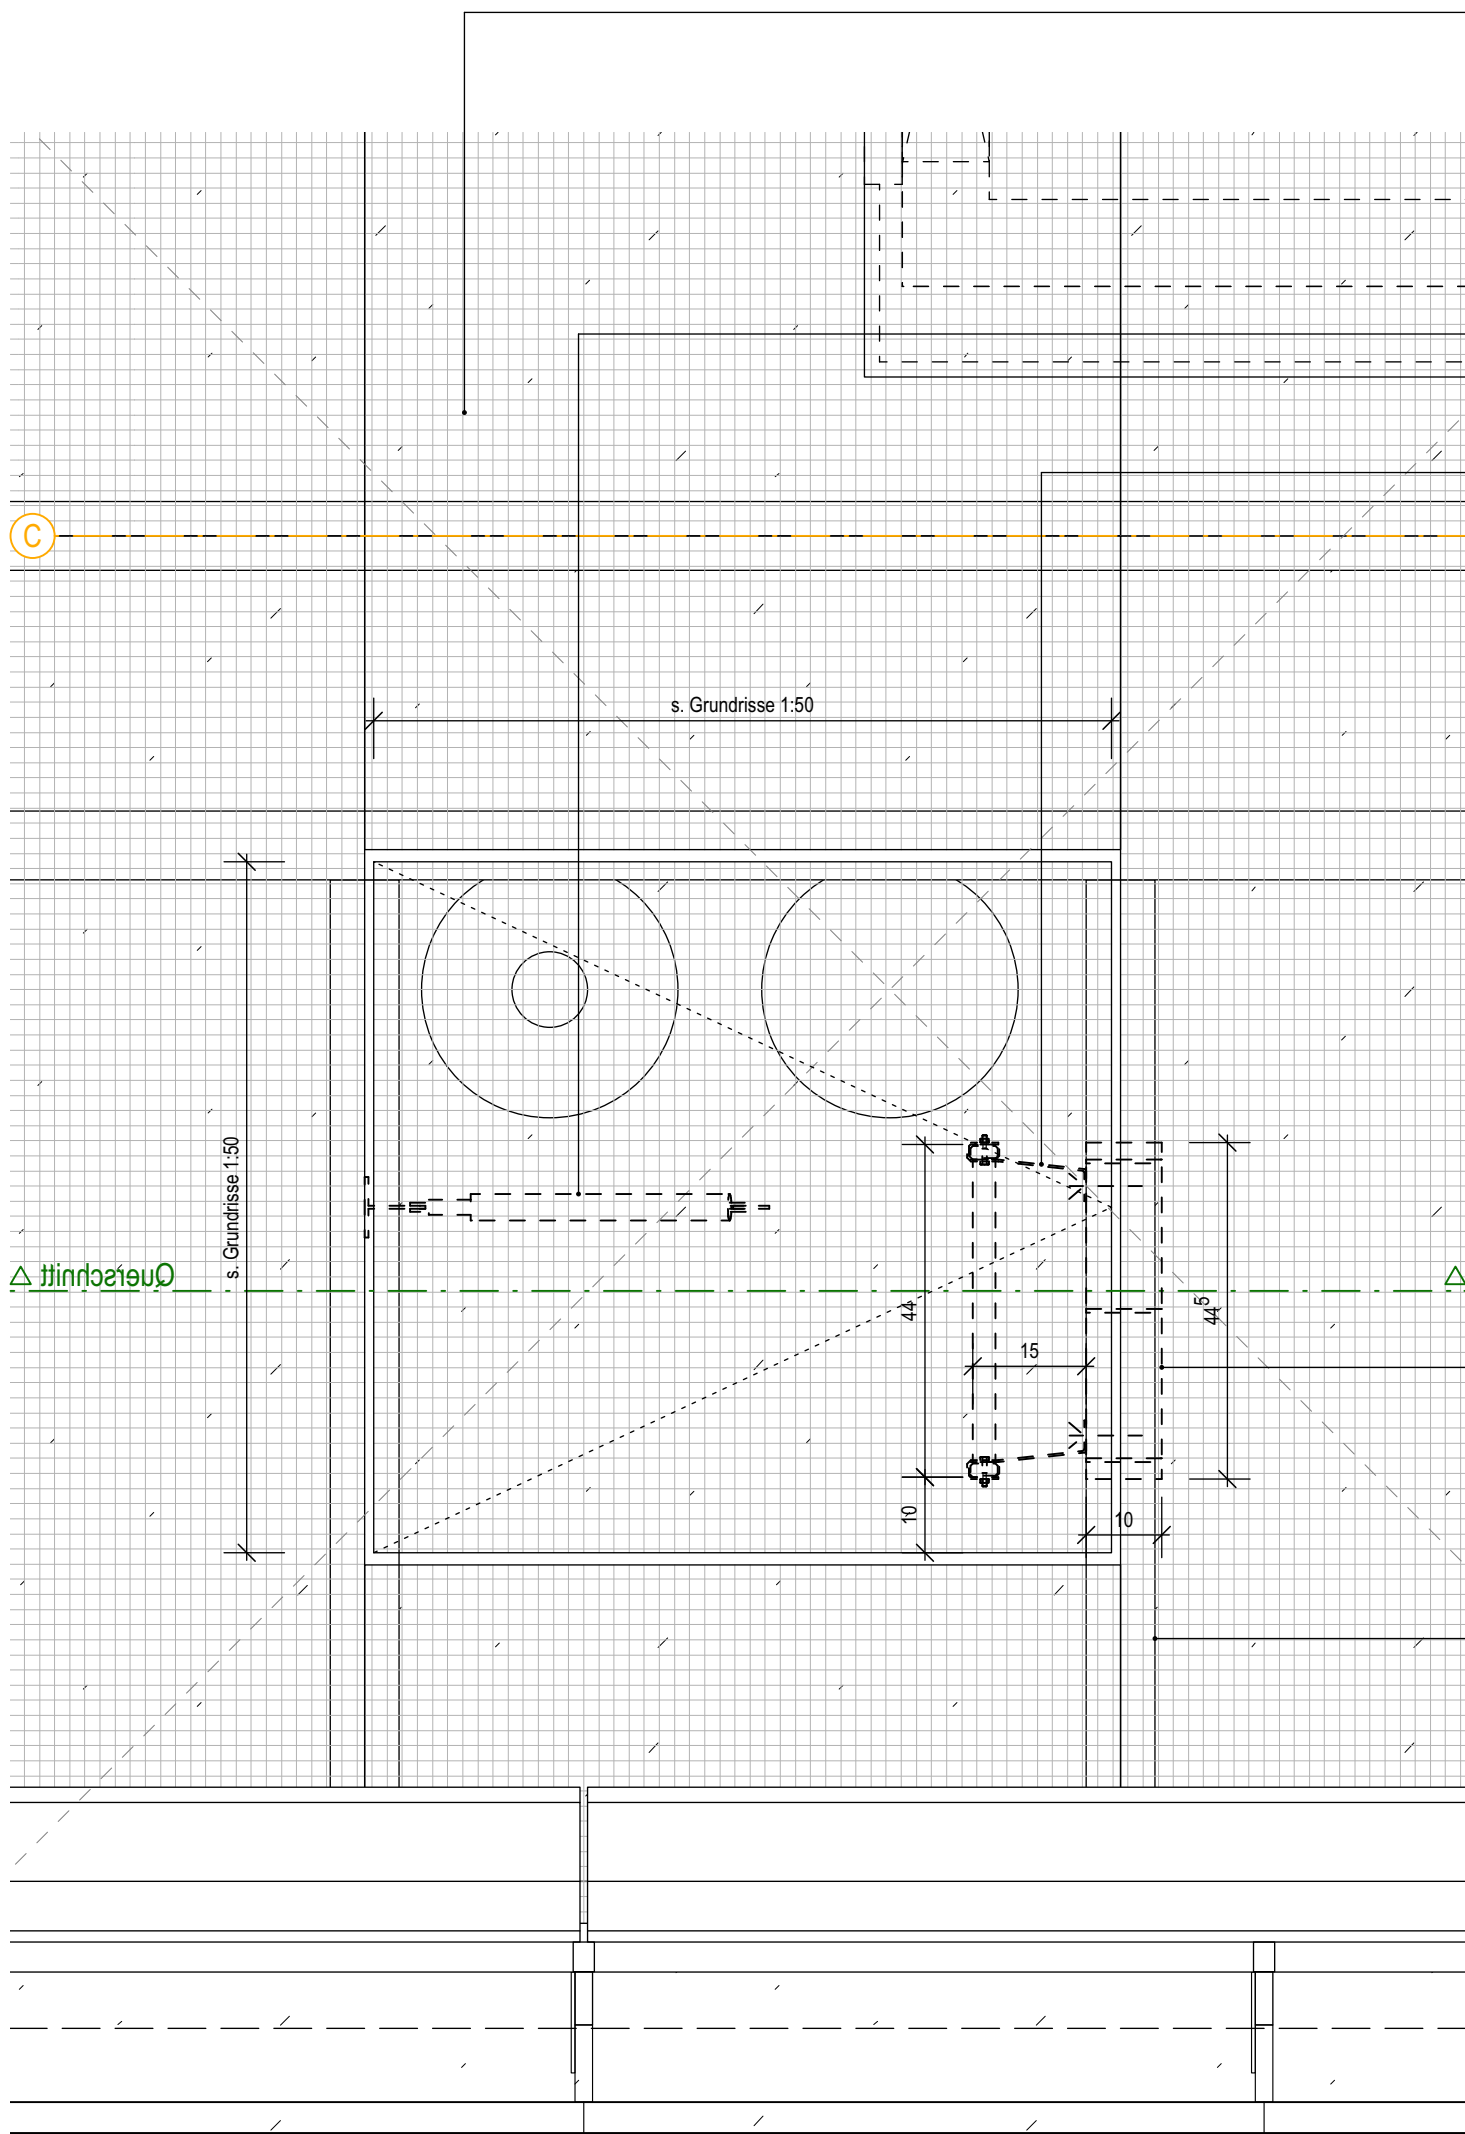

Diverse Bohrungen in Stahlprofilen $\varnothing > 10 \text{ mm} < 18 \text{ mm}$ zur Befestigung anderer Gewerke (Schlosser, Geländer, Gitterroste usw.)

Datum	gez.	Art der Änderung
Änderung		

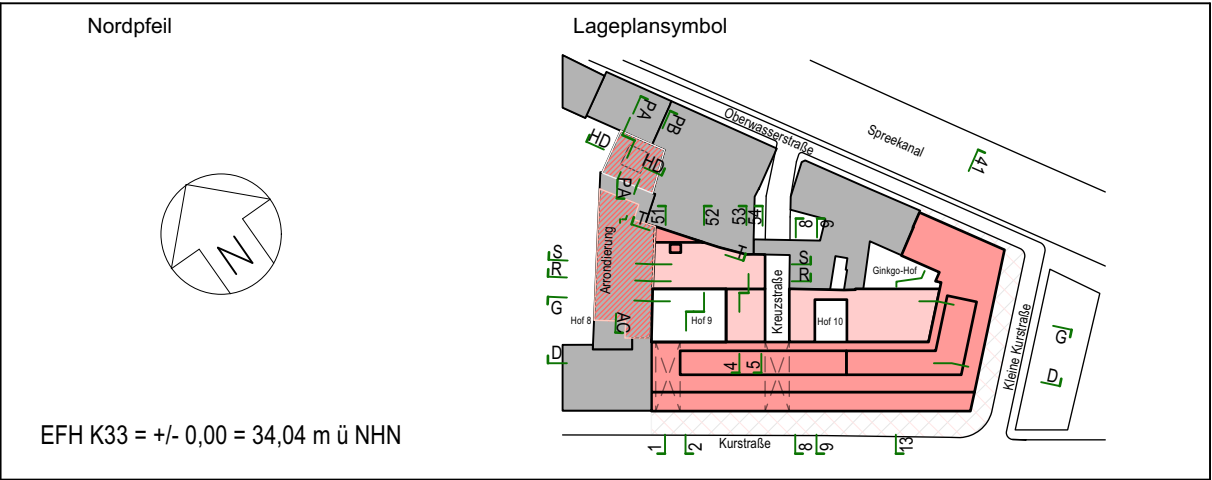

Maßnahmenträgerin / Bauherrin Bundesanstalt für Immobilienaufgaben	Adresse Maßnahmenträgerin / Bauherrin Bundesanstalt für Immobilienaufgaben Ellerstraße 56 53119 Bonn vertreten durch Hauptstelle Facility Management Fasanenstraße 87 10623 Berlin
Maßnahmennummer BImA (PS-Element) BA-BE 144323-A01	
WE-Nummer (Wirtschaftseinheit) 144323	

 Bundesamt für Bauwesen und Raumordnung	Bundesamt für Bauwesen und Raumordnung Referat VII 1	
 Bundesamt für Bauwesen und Raumordnung	Deichmanns Aue 31-37 53179 Bonn Telefon +49 228 99401-0 Telefax +49 228 99401-1270	Straße des 17. Juni 112 10623 Berlin Telefon +49 30 18401-0 Telefax +49 30 18401-1270
BR-NR. 05852	Bauvorhaben Kurstraße 33 - Umbau und Erweiterung für Zwecke d. Ausw. Amtes	Nutzer / Gebäude- bzw. Liegenschaftsadresse Auswärtiges Amt Werderscher Markt 1 10117 Berlin
Blattgröße A2 (420x594)		
Kurzbezeichnung Plan K33-DE-07-330	Planinhalt Detail	
Maßstab 1 : 10	Öffnungsklappe im Gitterrost für Wartungszwecke Technikzentrale Rückkühler 7. Obergeschoss 7.16.01	

Gewerk Hochbau	Planocodierung D10117K33 07 A 330_ DE 007 -2 C -F -HUK
Datum 11.05.2023	Planersteller
Gez. OH	Geprüft CB, 11.05.2023

Gewerk	Planocodierung
Datum	Planersteller
Gez.	Geprüft

Gewerk	Planocodierung
Datum	Planersteller
Gez.	Geprüft