

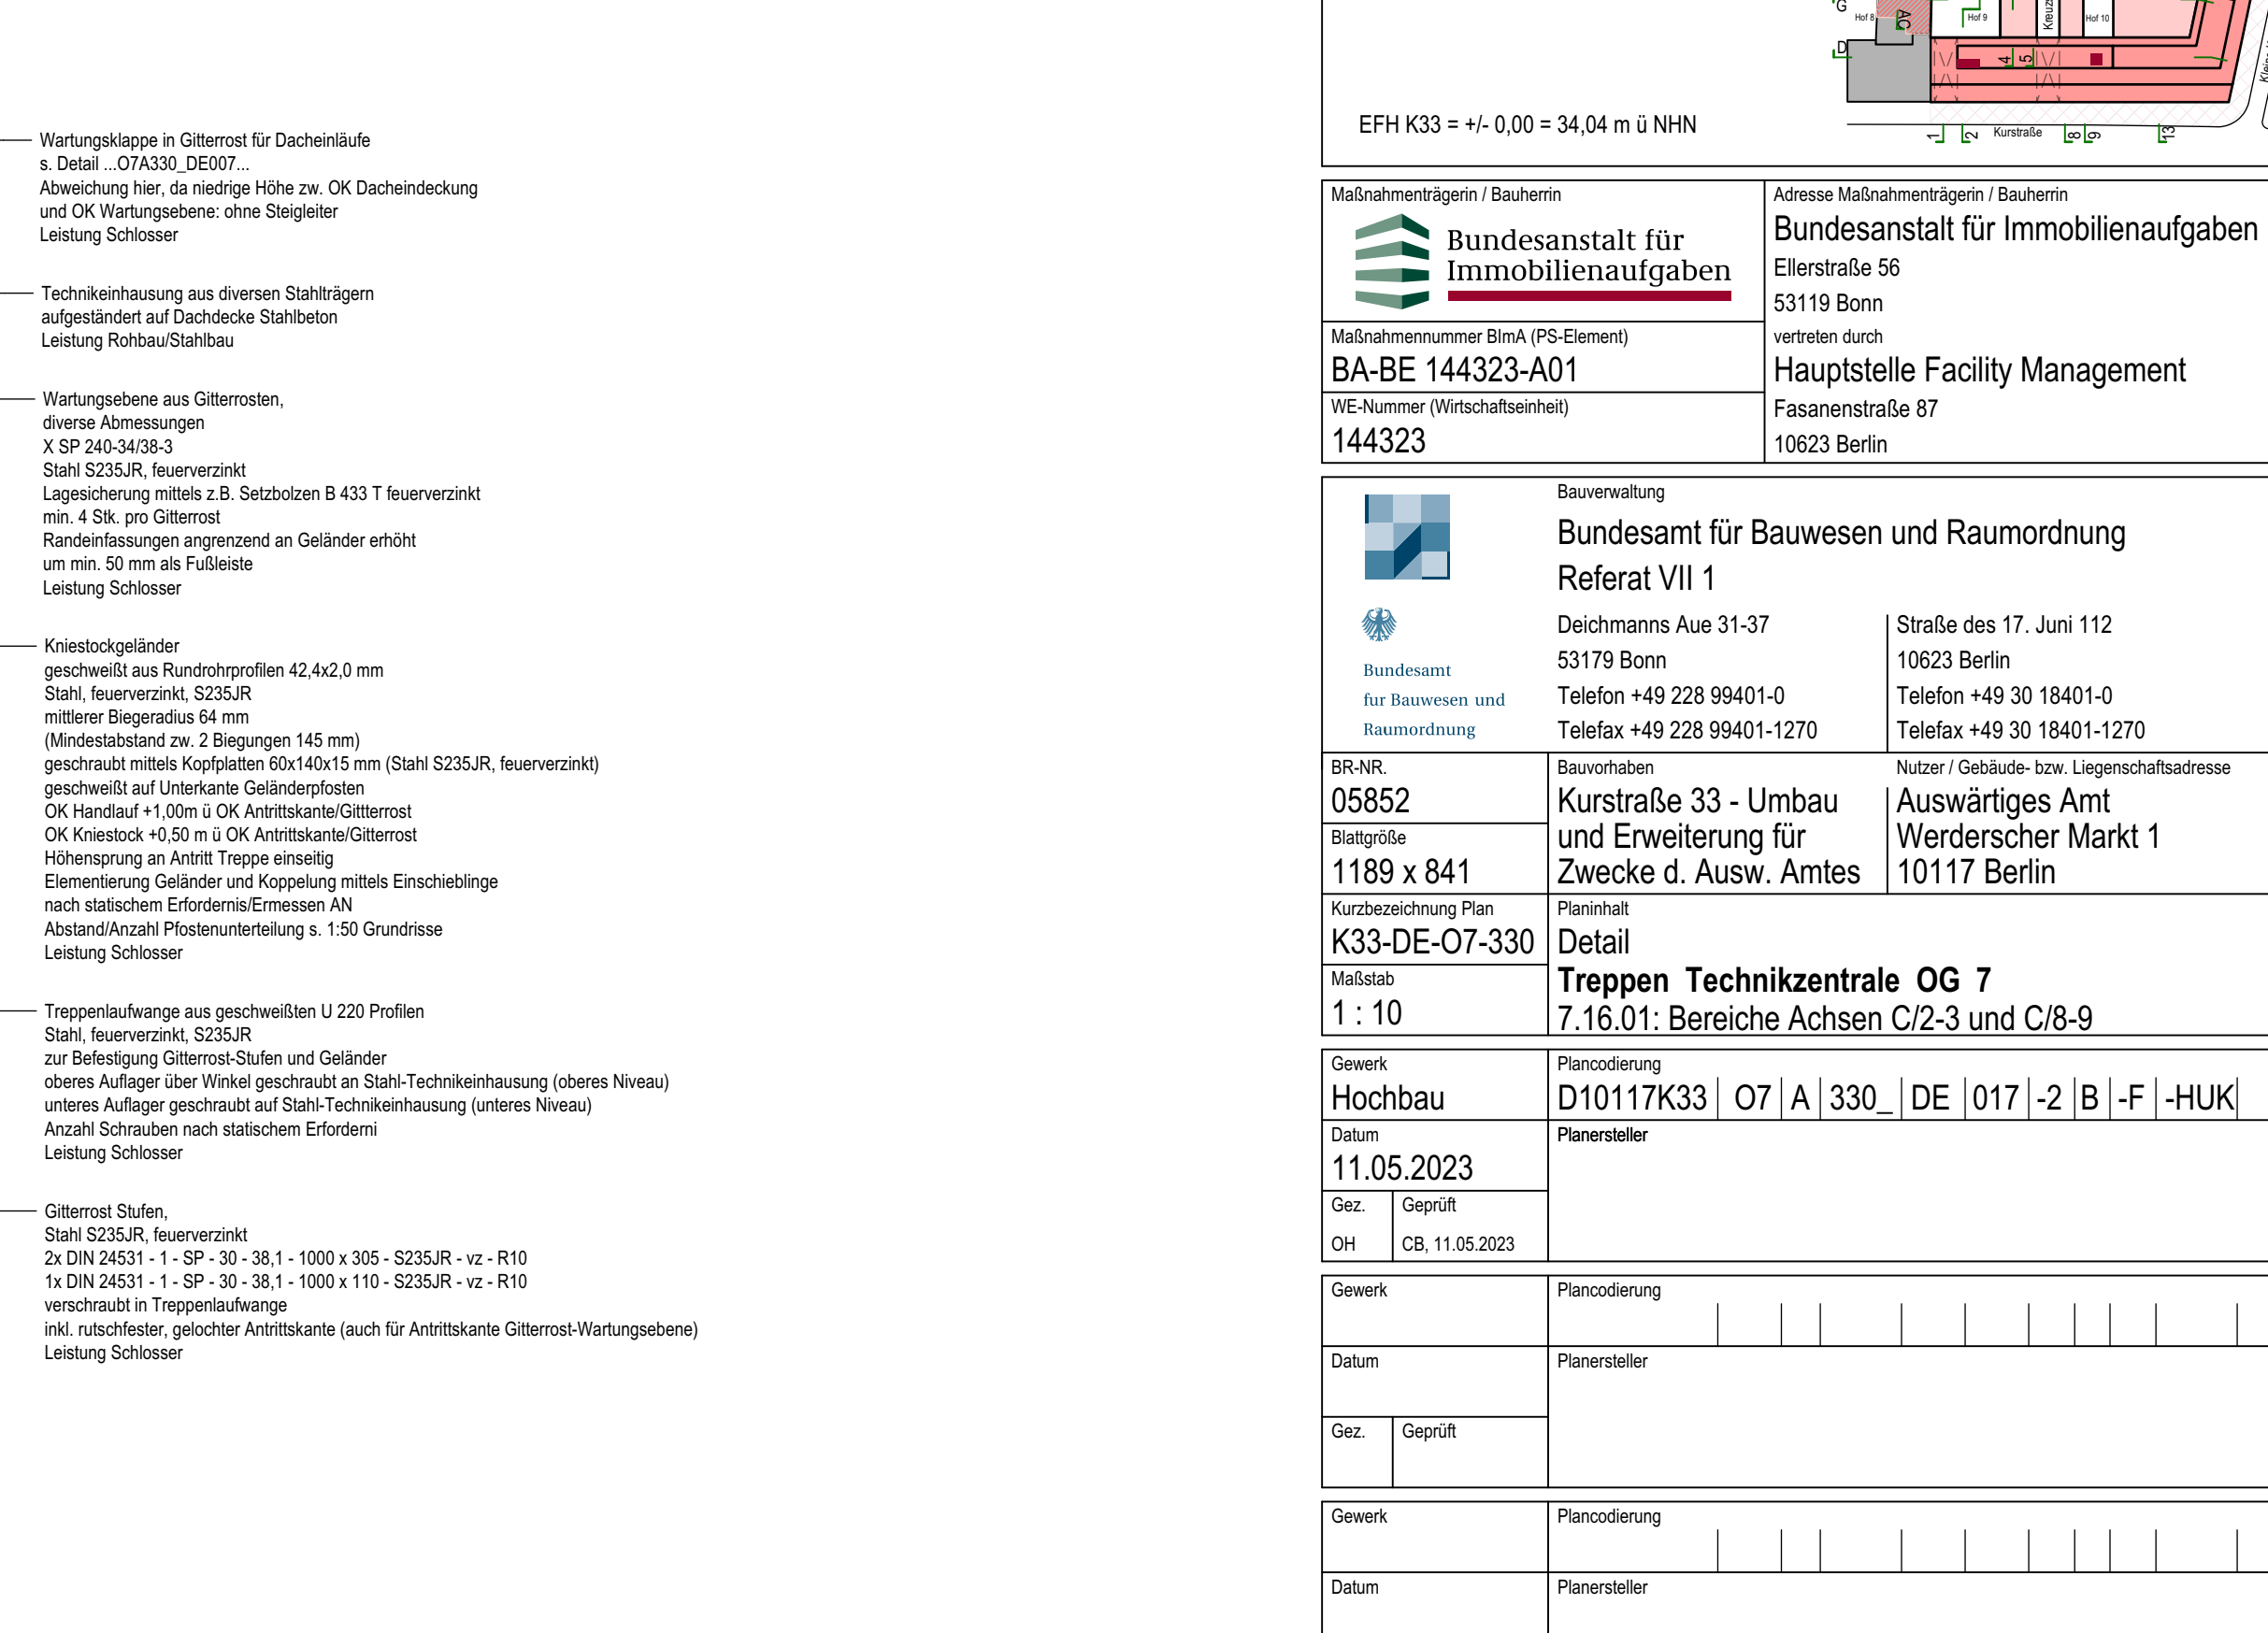
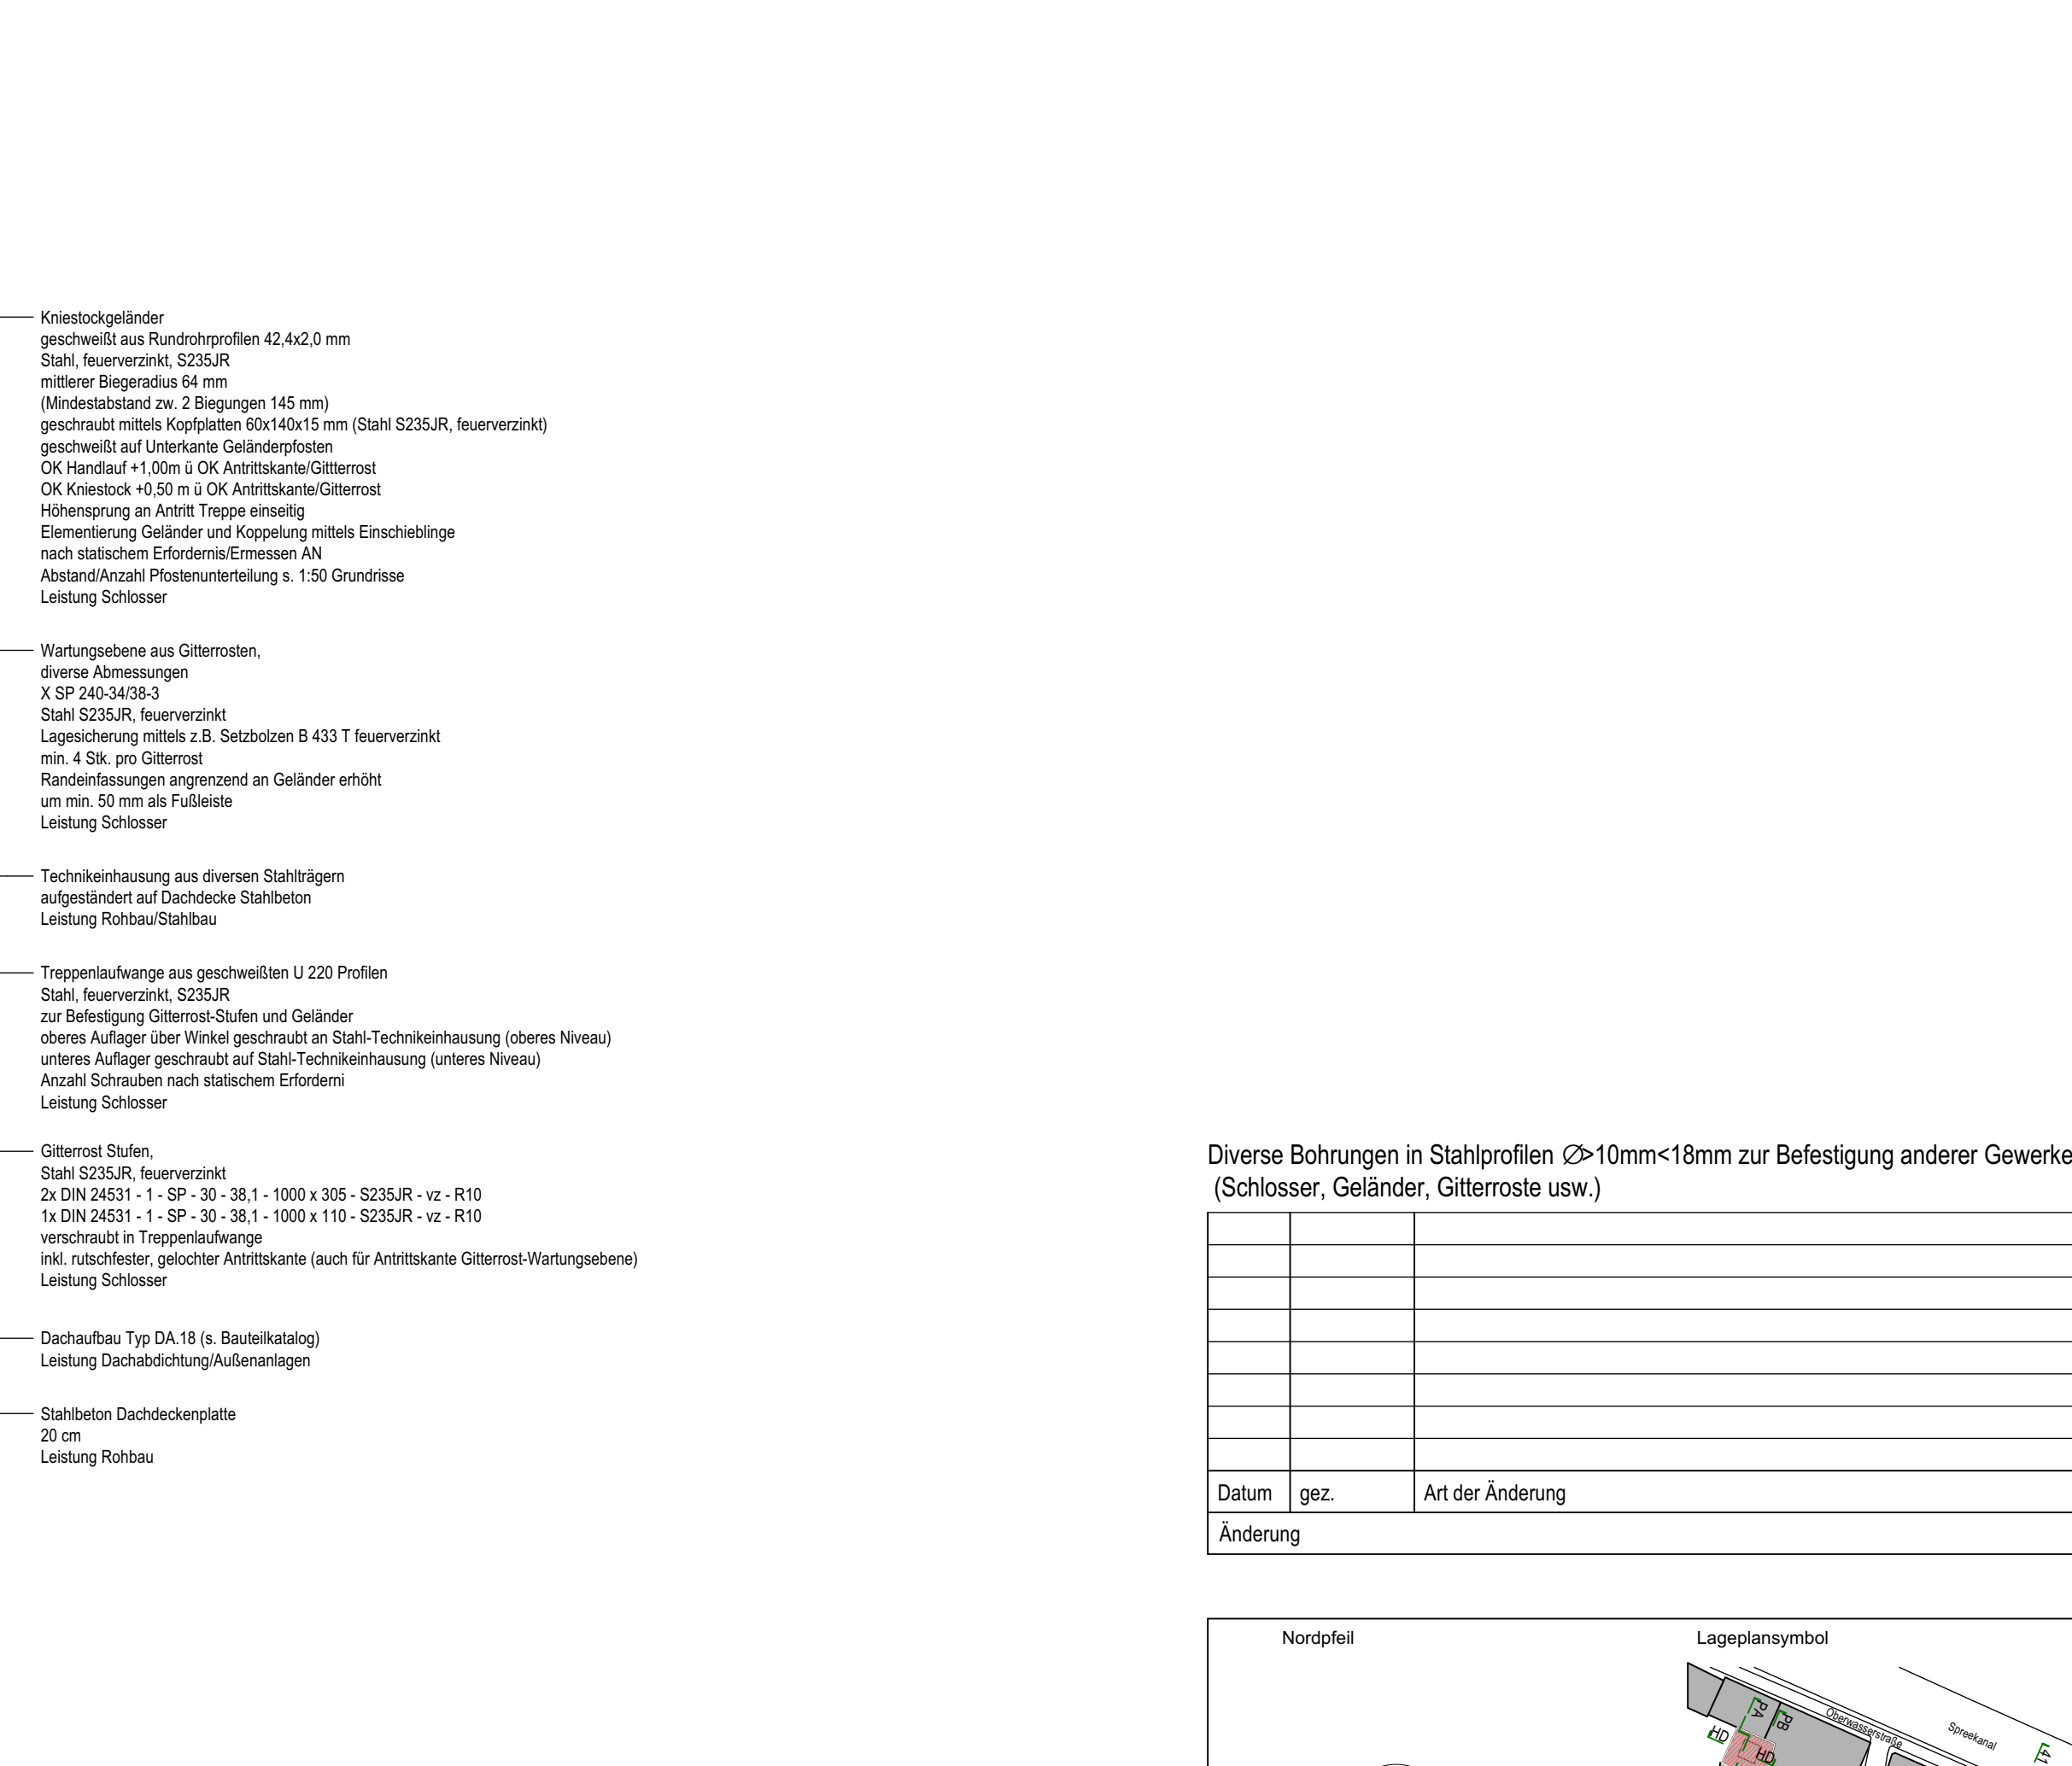
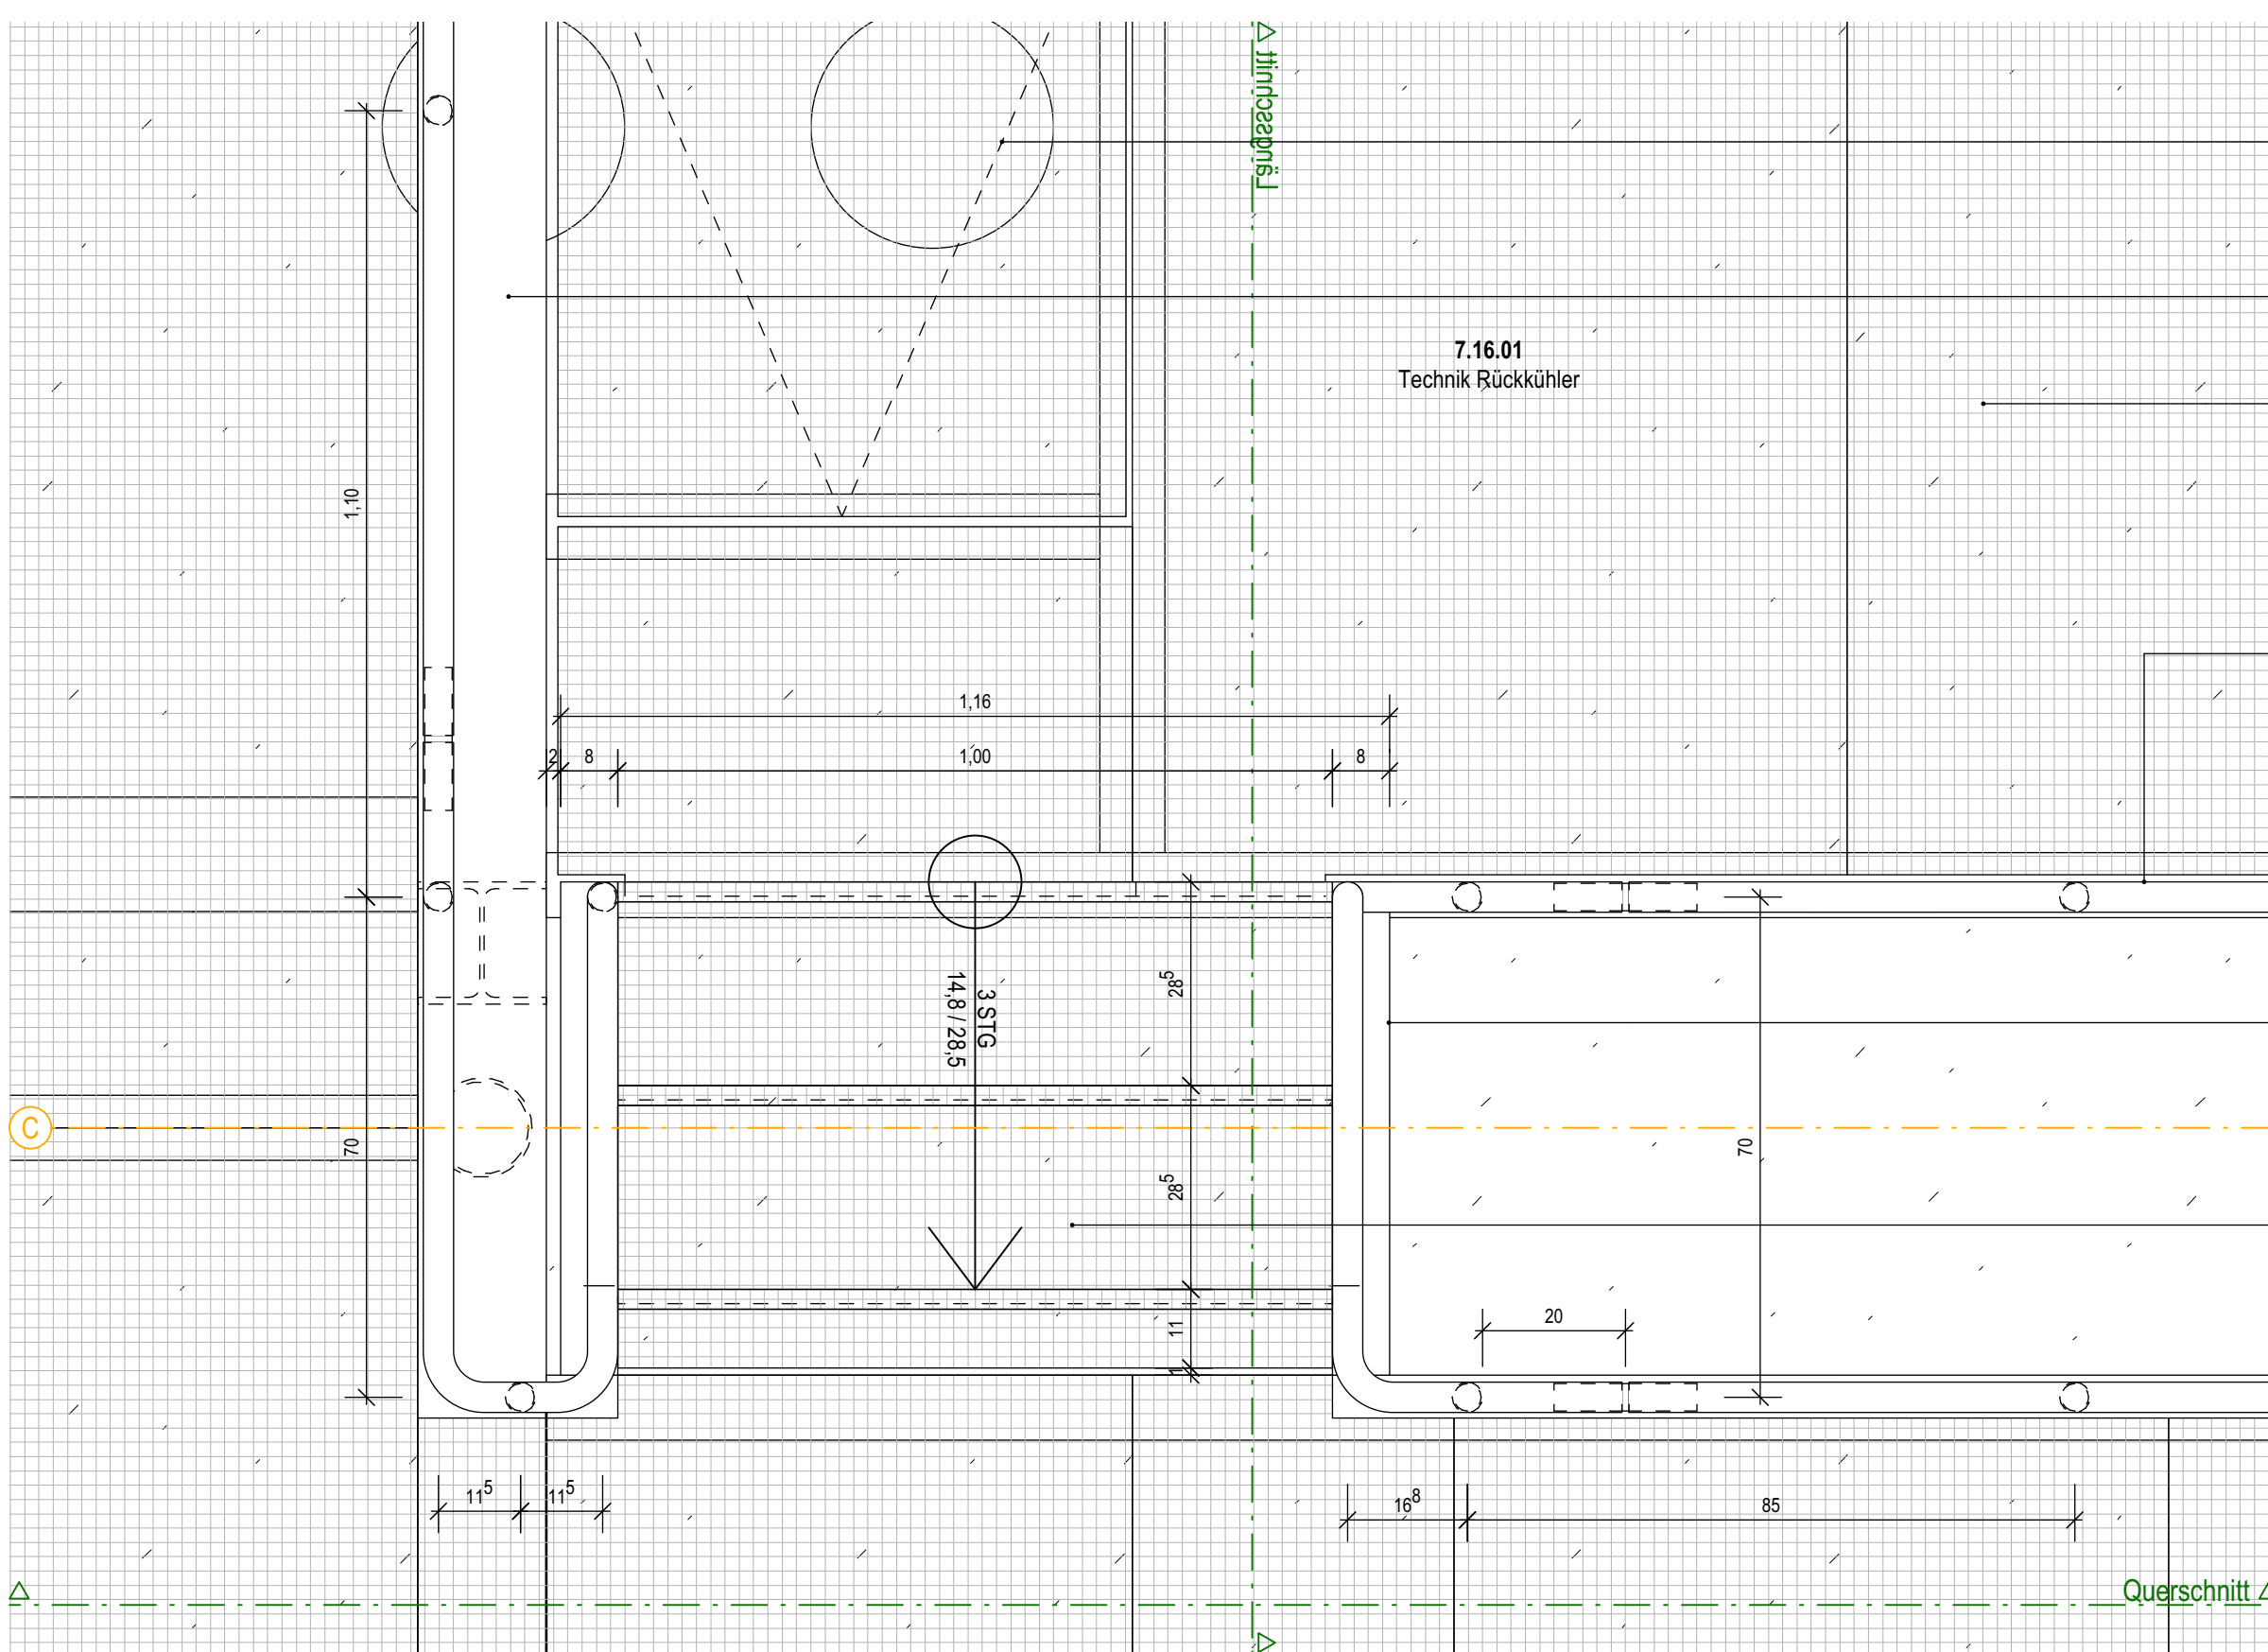
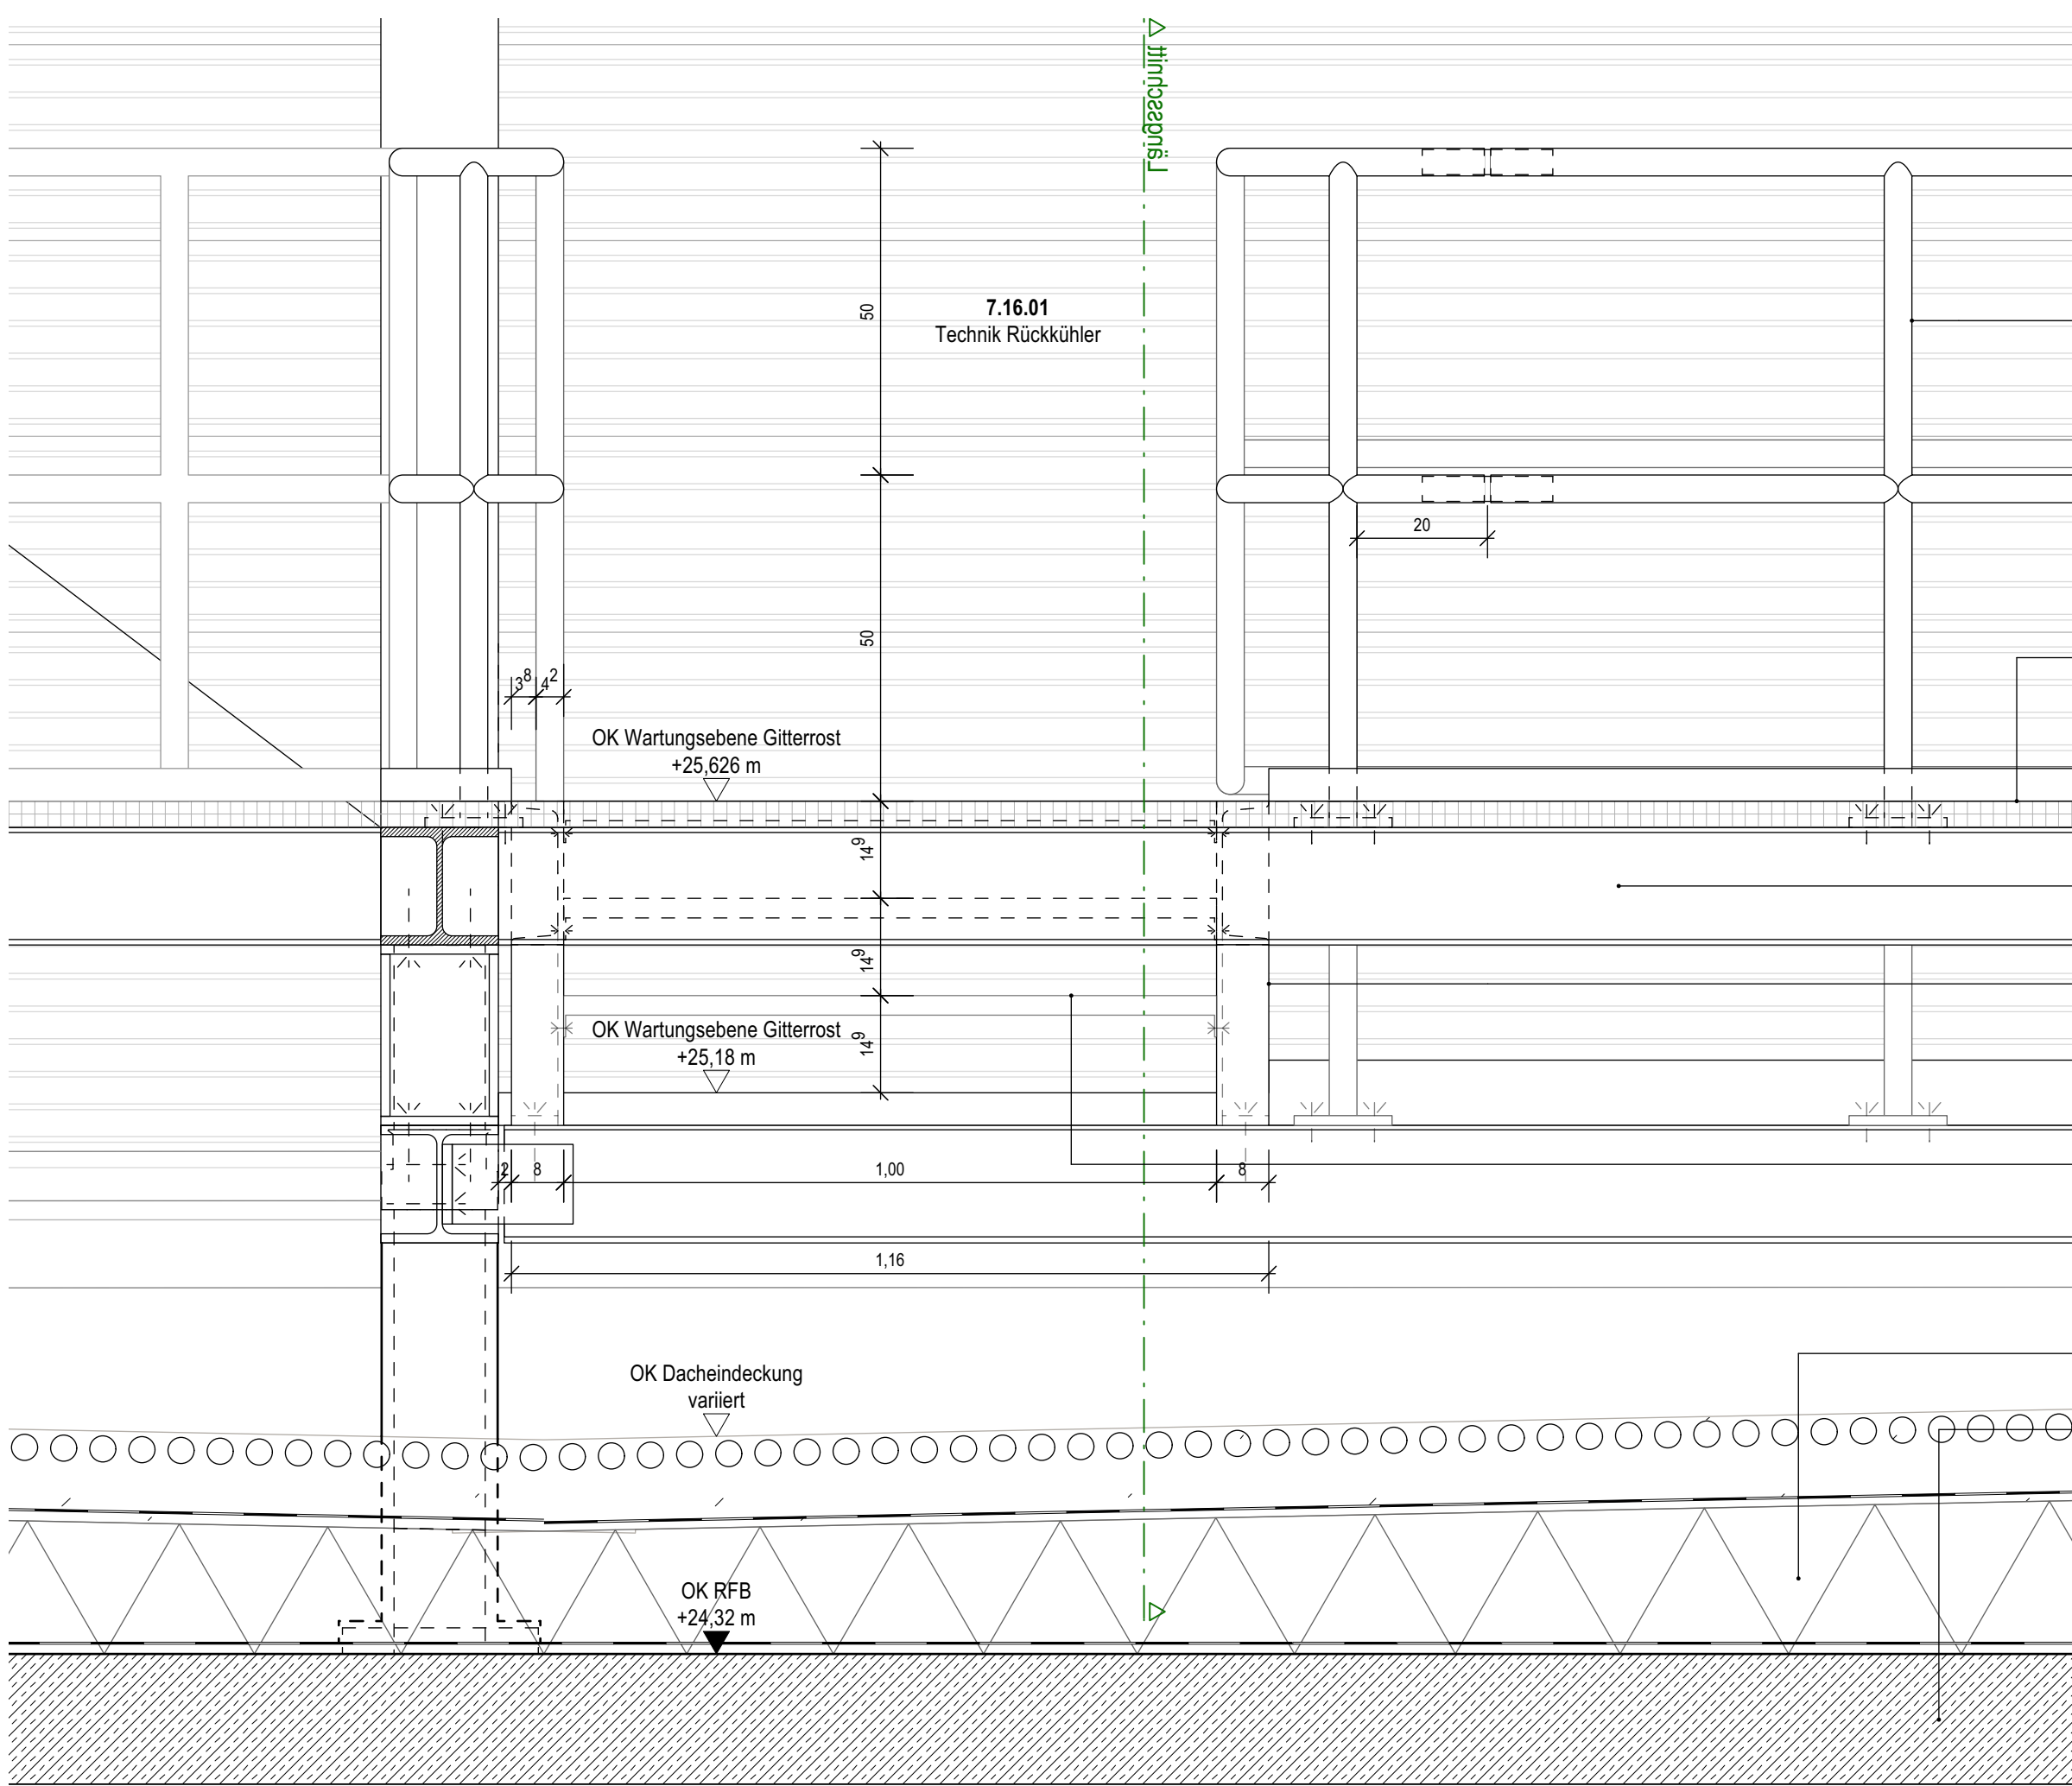
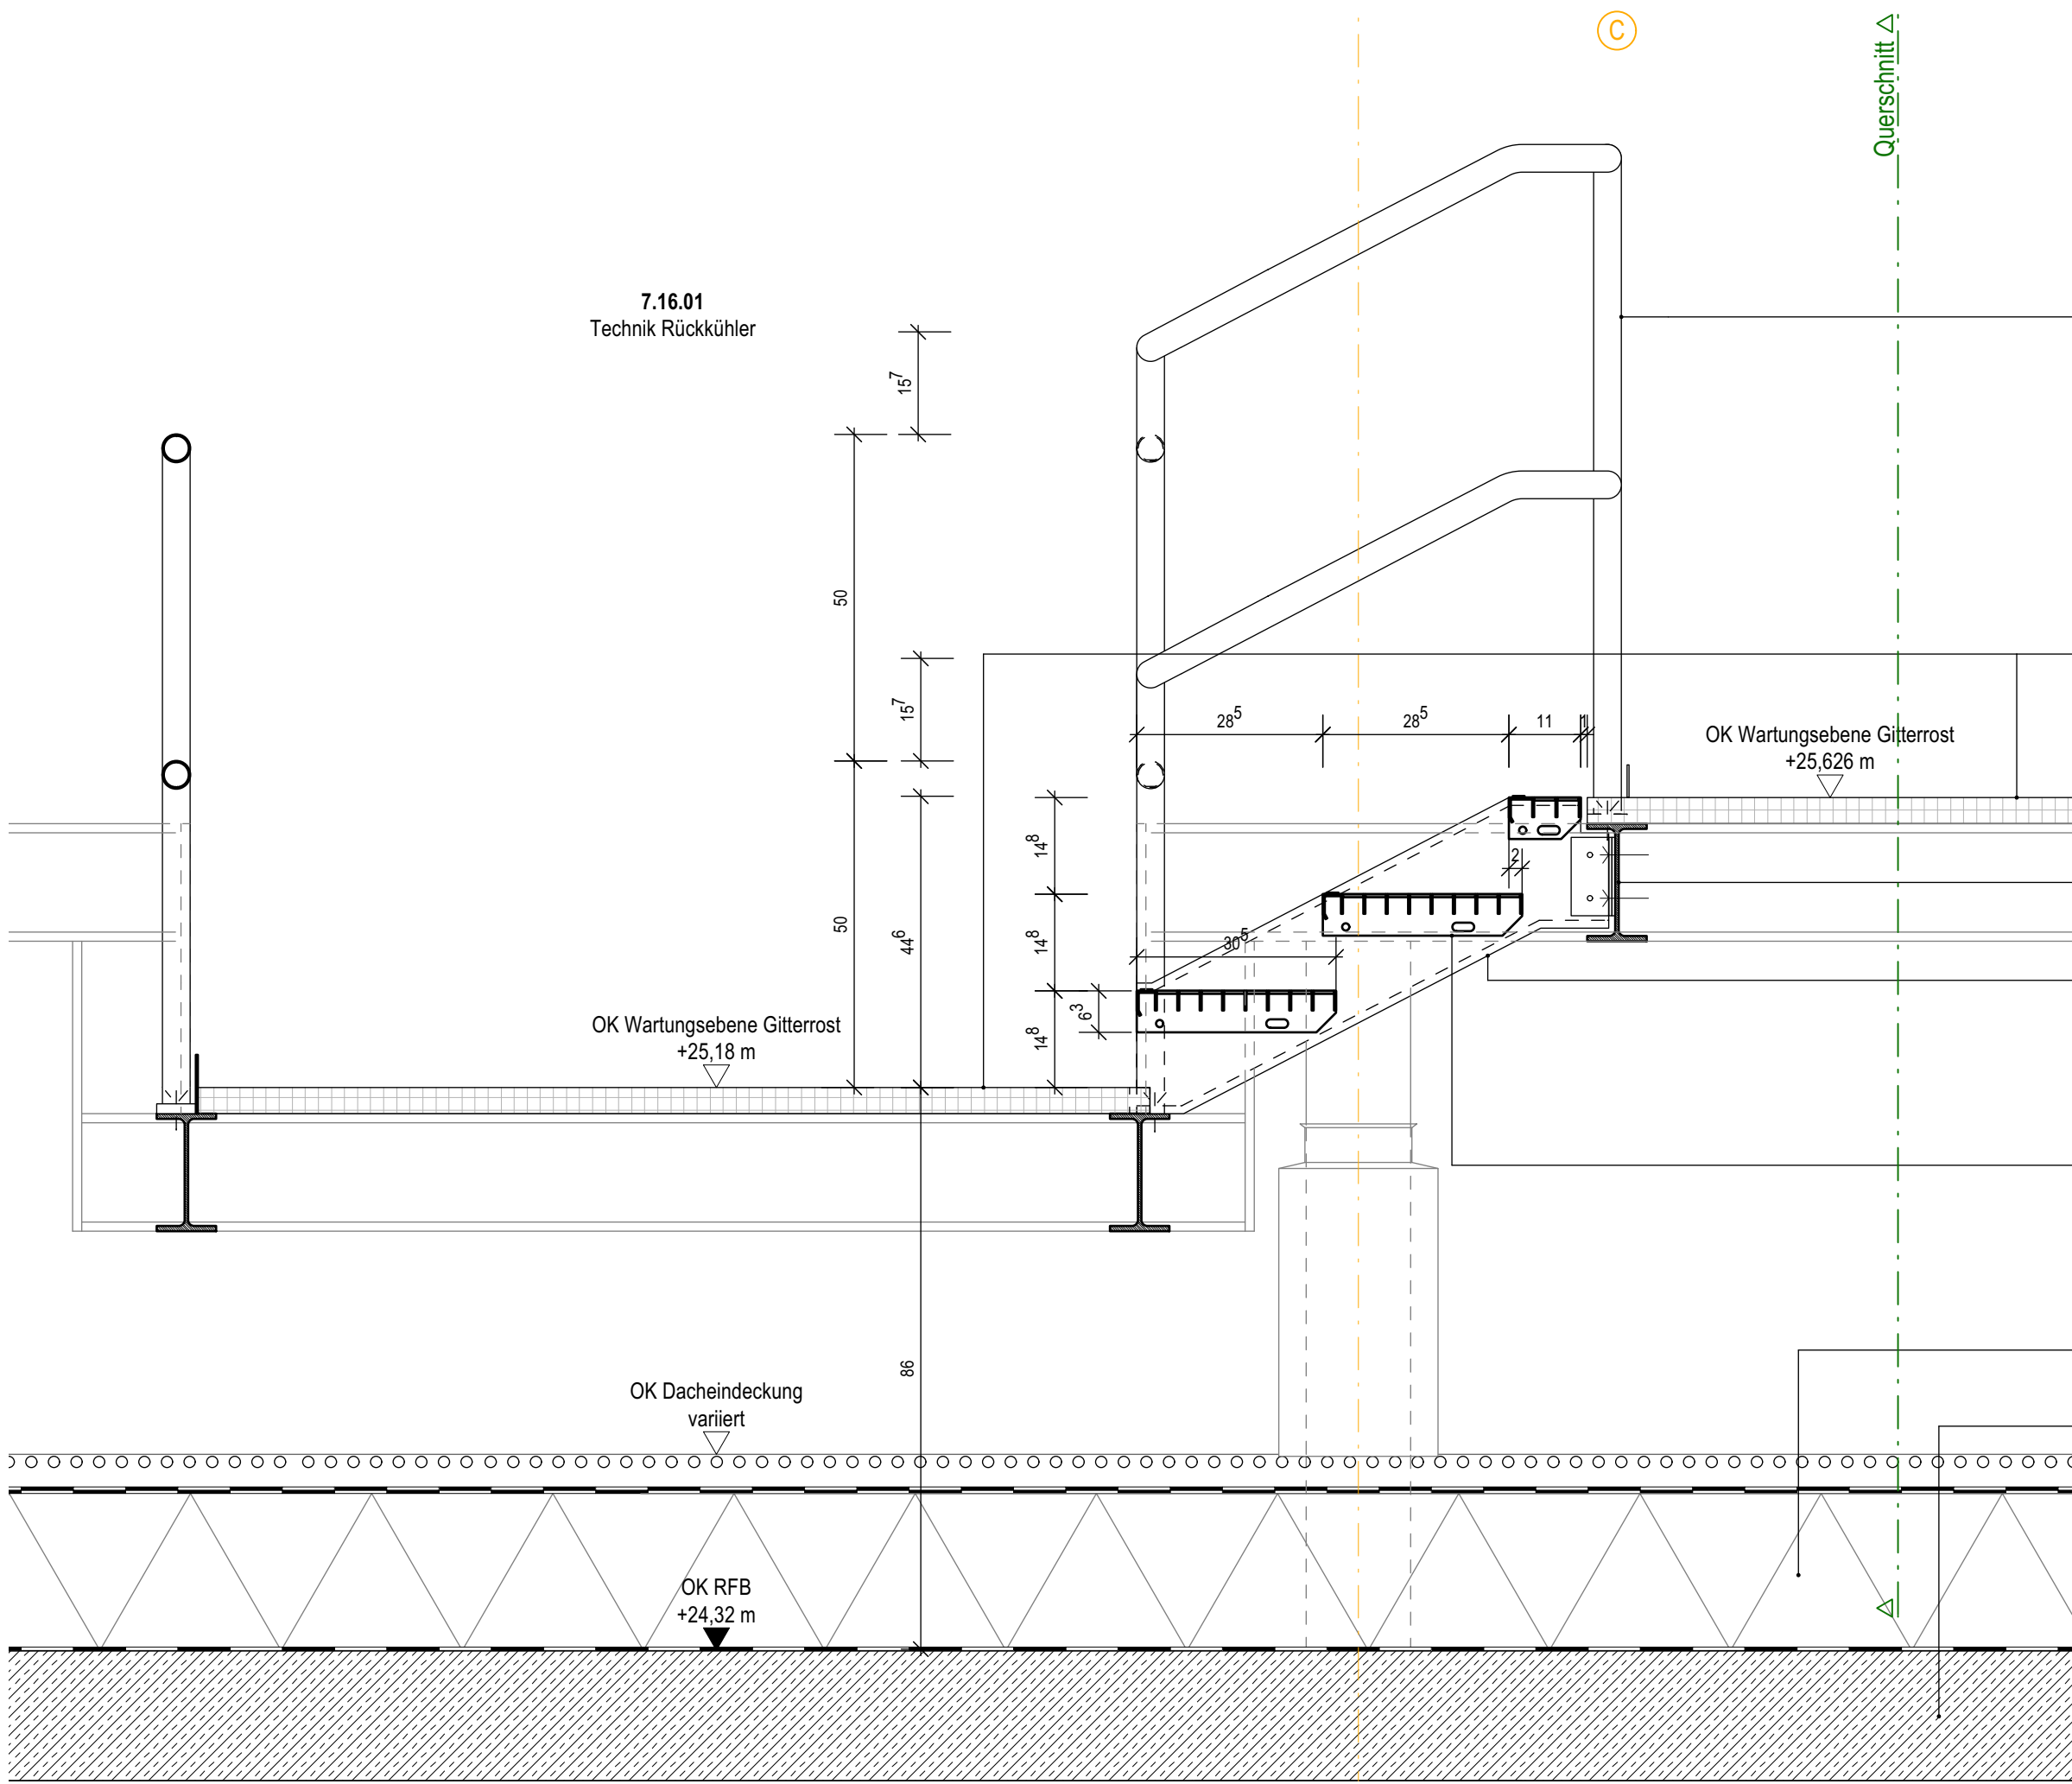
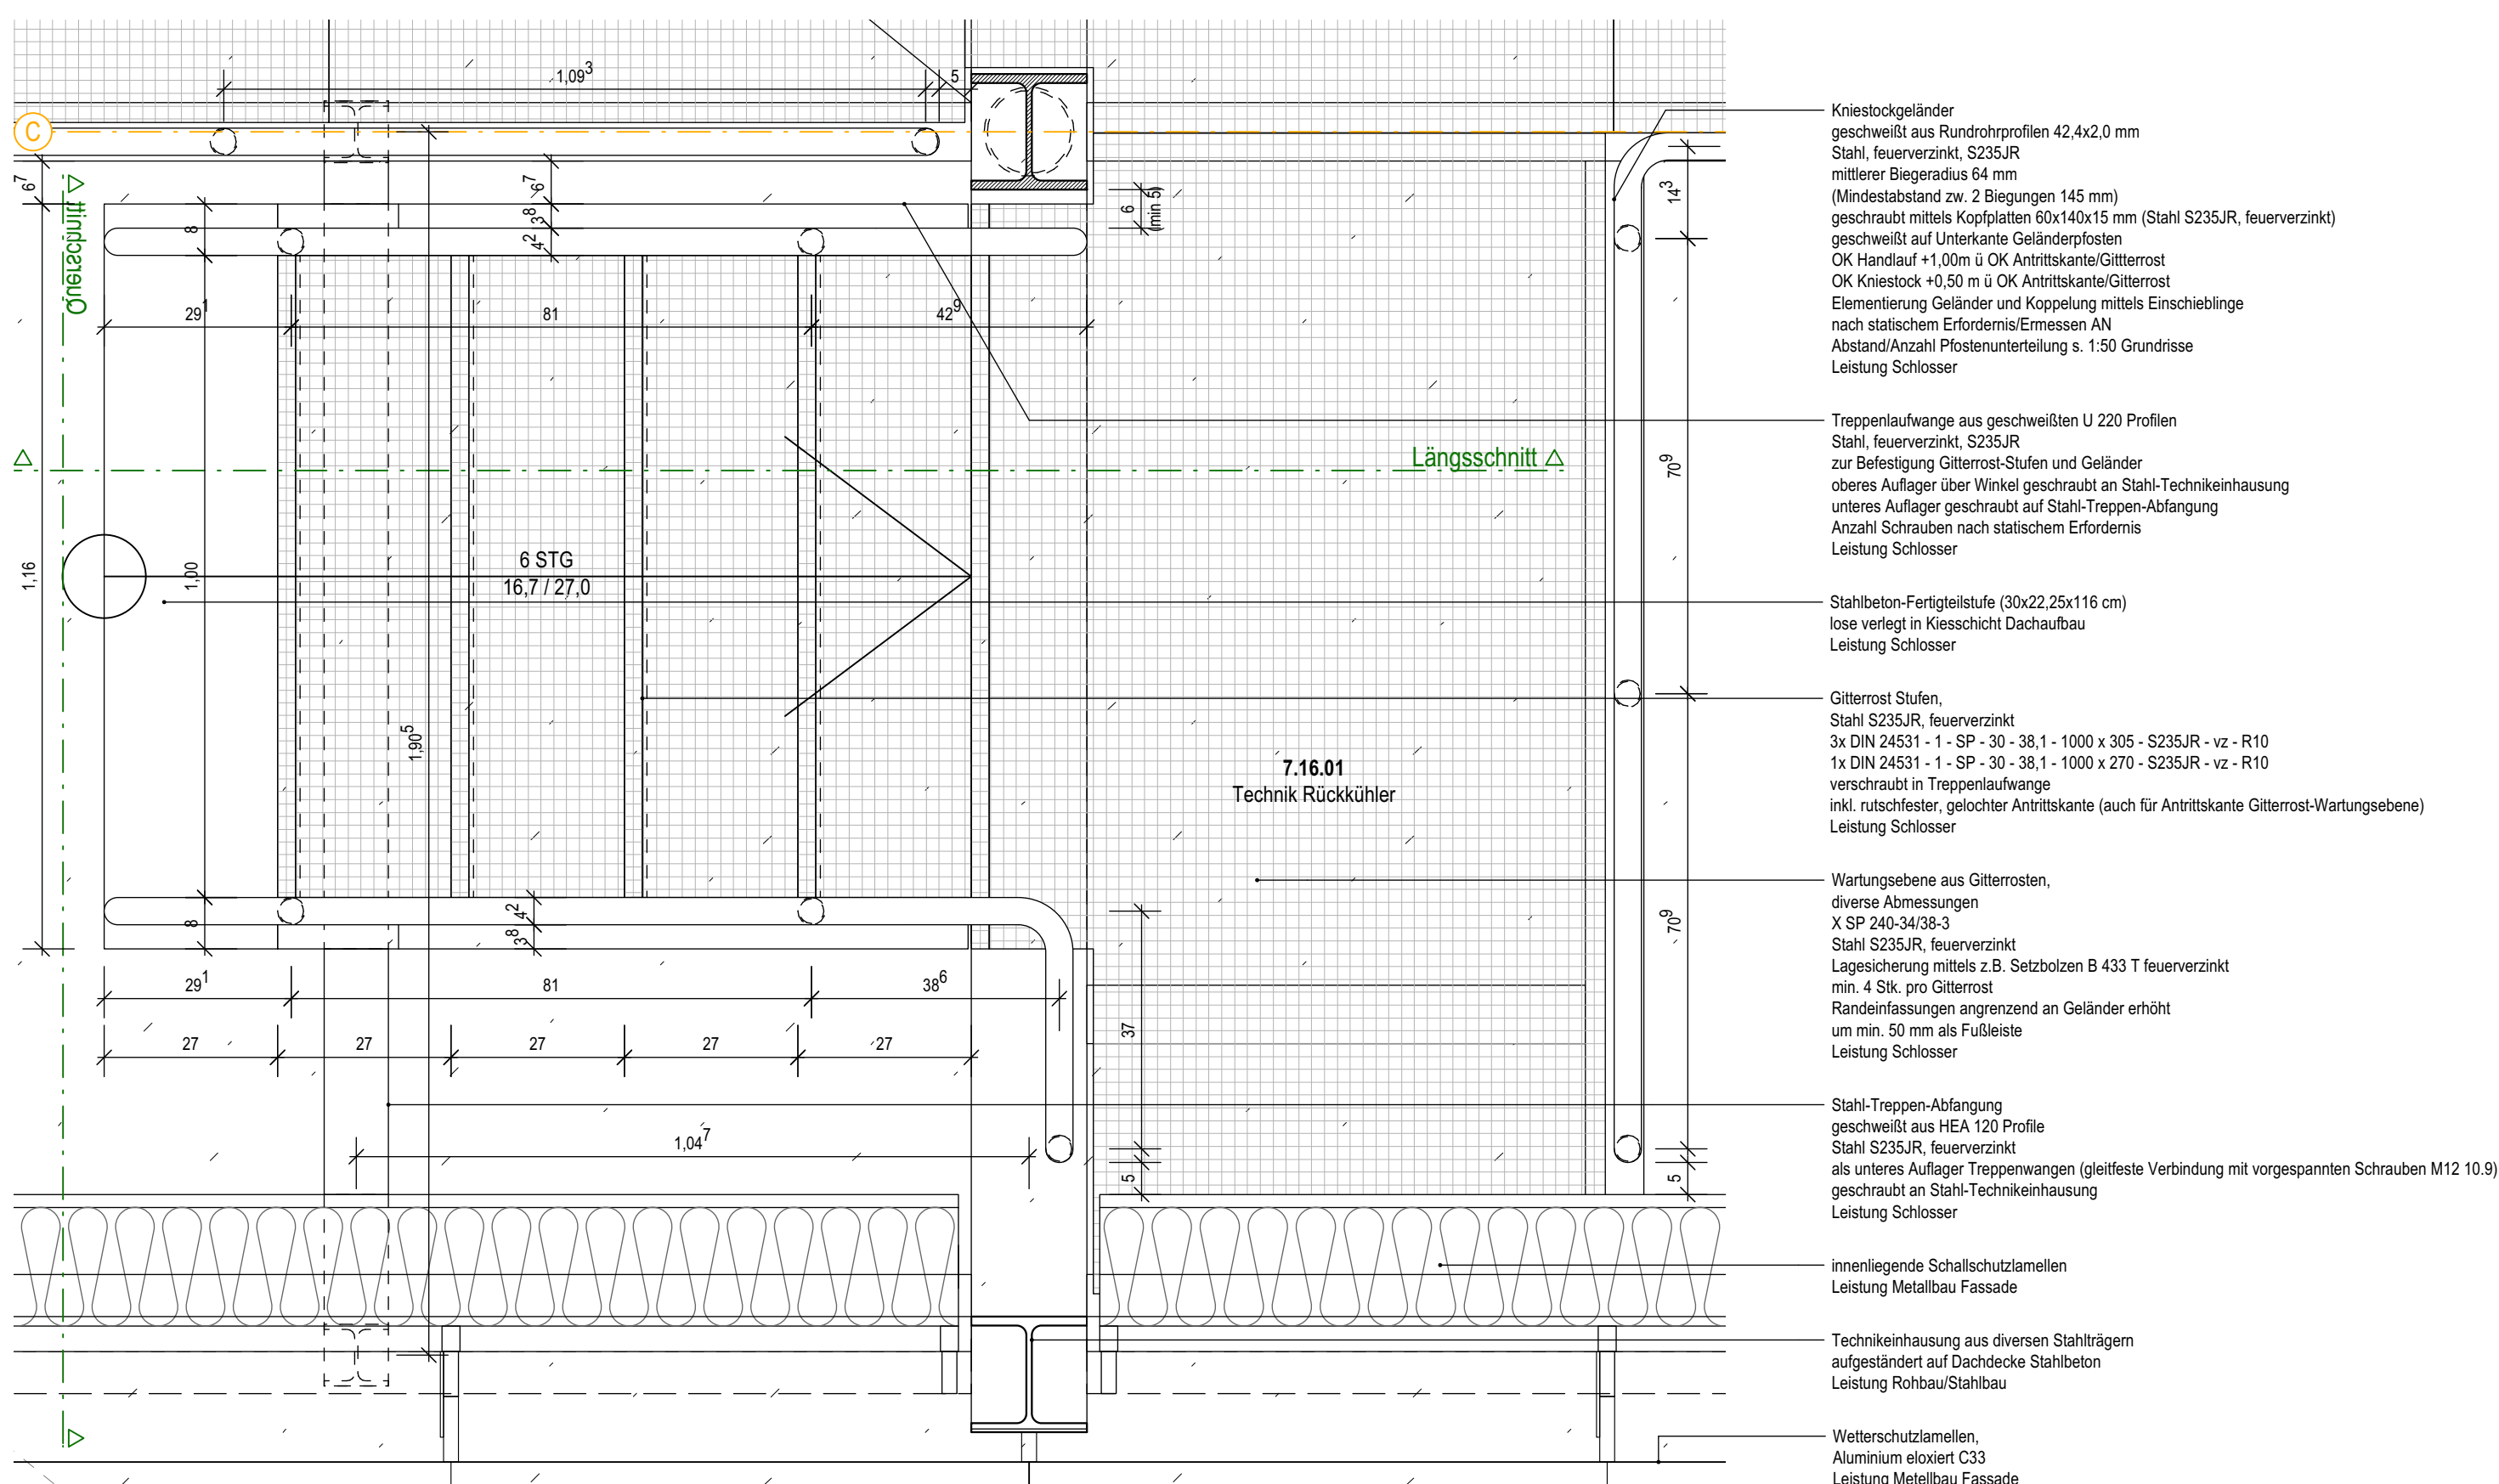
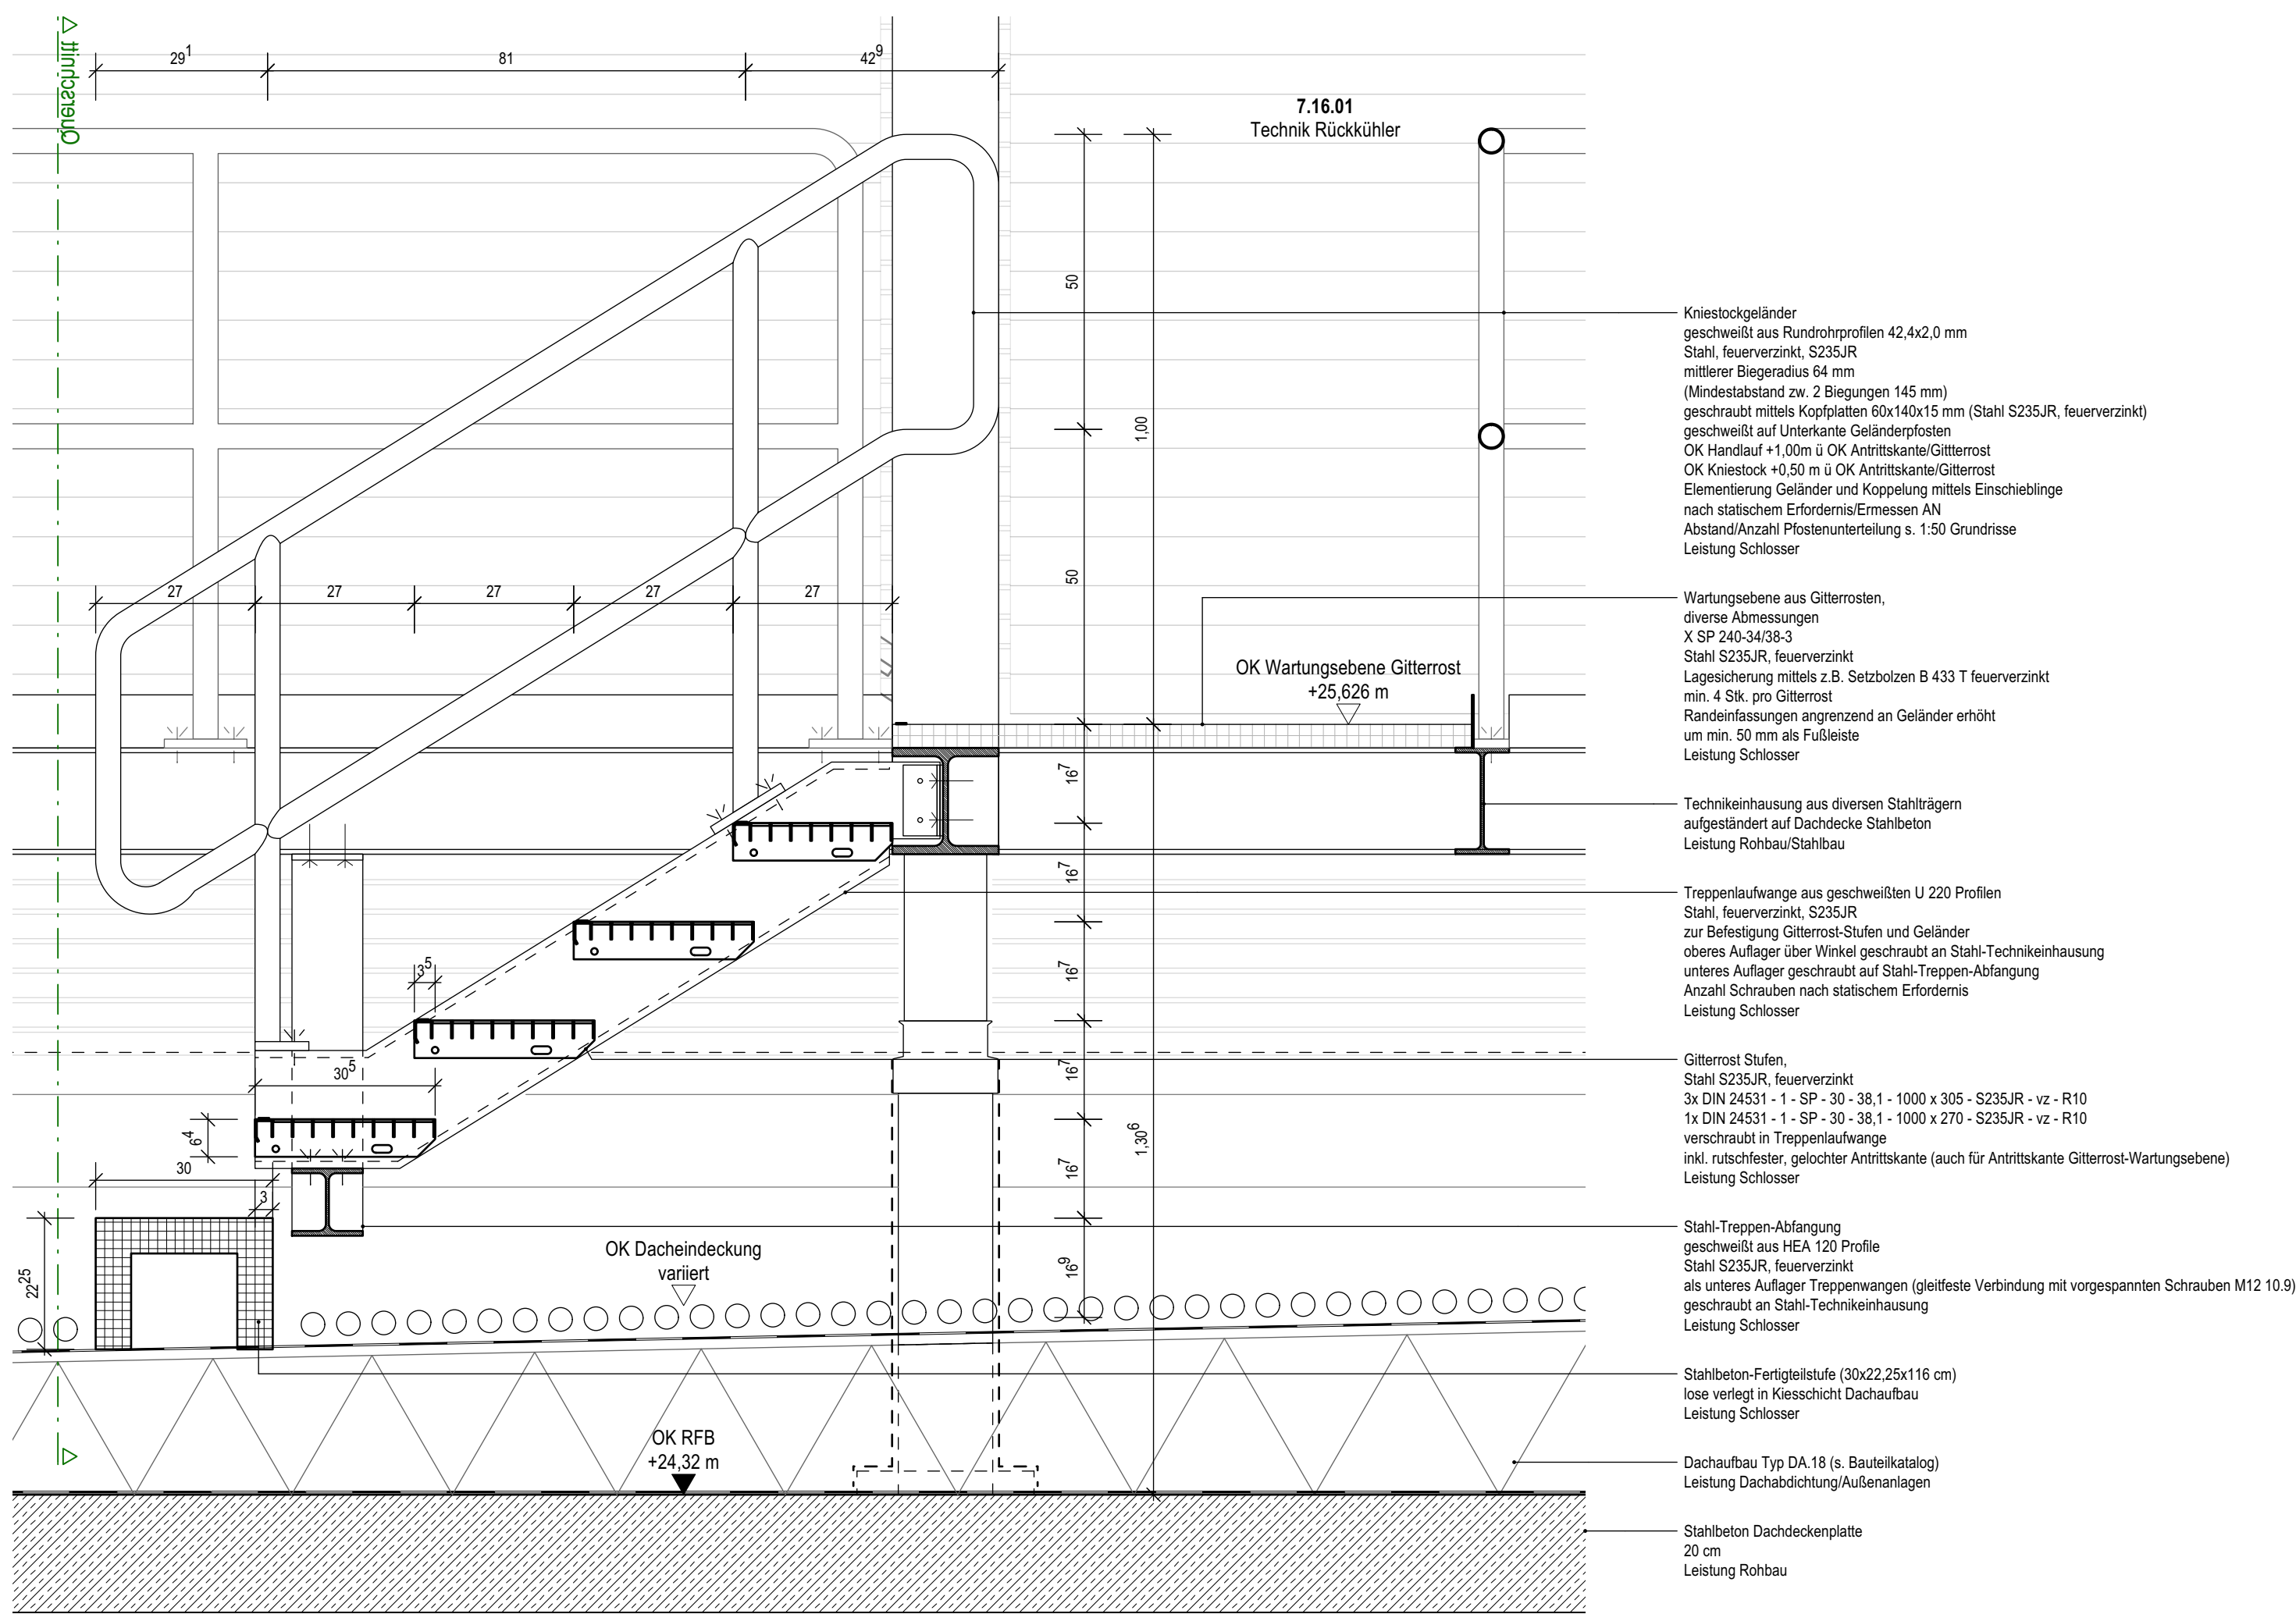


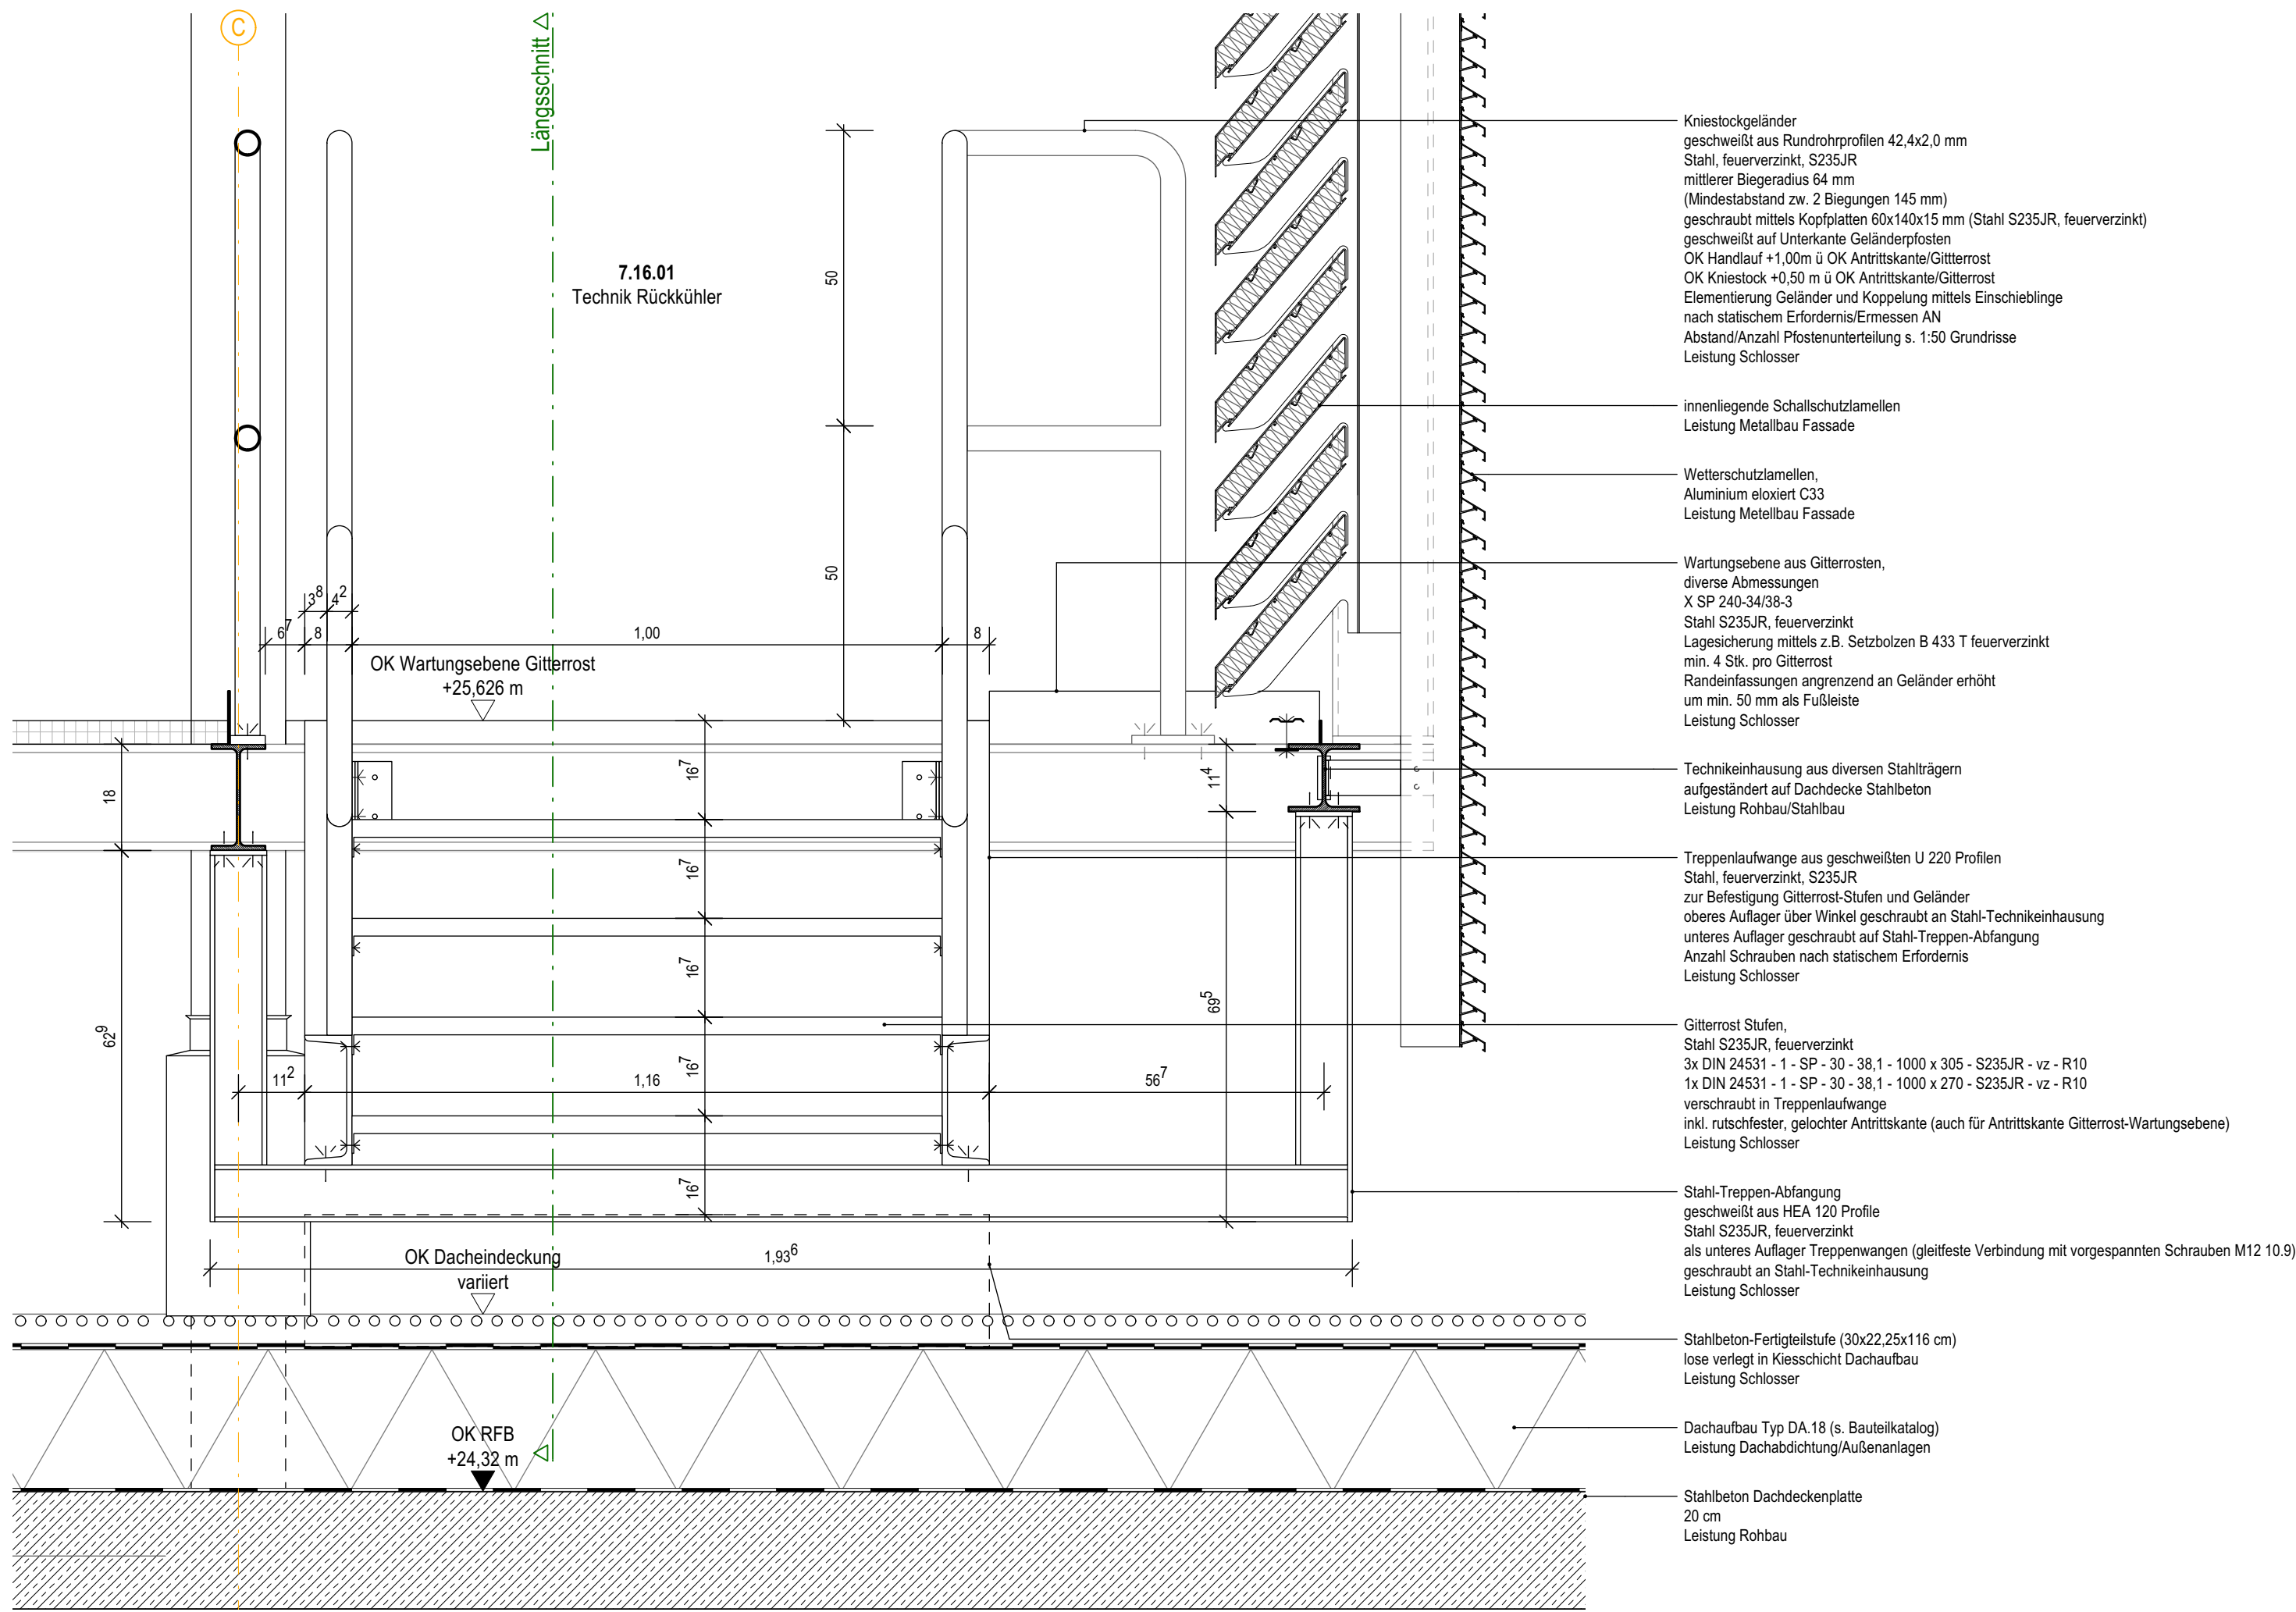

Diverse Bohrungen in Stahlprofilen  $\geq 10 \times 18 \text{ mm}$  zur Befestigung anderer Gewerke (Schlosser, Geländer, Gitterroste usw.)

| Datum    | gez. | Art der Änderung |
|----------|------|------------------|
| Änderung |      |                  |

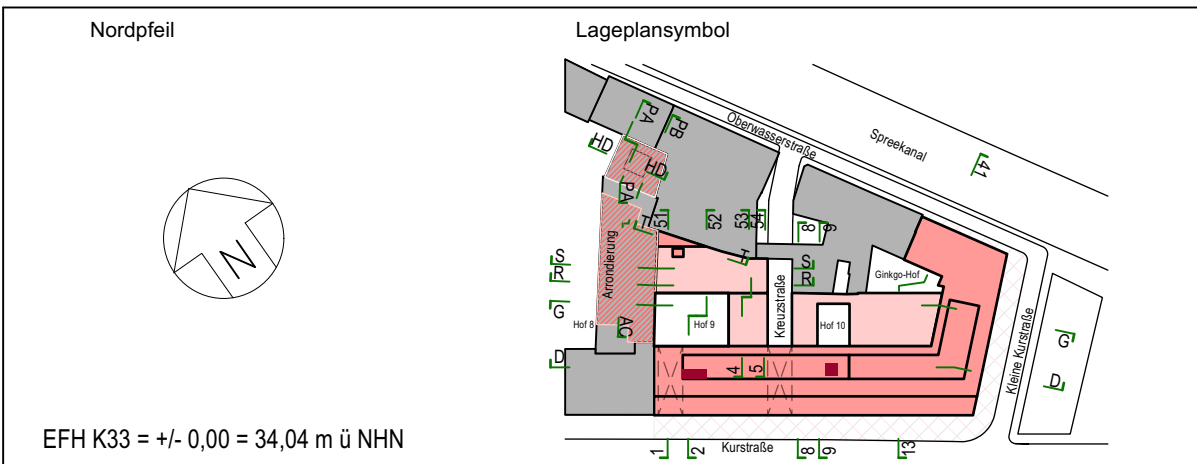

|                                      |                                       |
|--------------------------------------|---------------------------------------|
| Maßnahmenkategorie   Bauteile        | Adresse Maßnahmenkategorie   Bauteile |
| Bundesanstalt für Immobilienaufgaben | Bundesanstalt für Immobilienaufgaben  |
| Fasanenstraße 87                     | Fasanenstraße 87                      |
| 10623 Berlin                         | 10623 Berlin                          |

|                                      |                                       |
|--------------------------------------|---------------------------------------|
| Maßnahmenkategorie   Bauteile        | Adresse Maßnahmenkategorie   Bauteile |
| Bundesanstalt für Immobilienaufgaben | Bundesanstalt für Immobilienaufgaben  |
| Fasanenstraße 87                     | Fasanenstraße 87                      |
| 10623 Berlin                         | 10623 Berlin                          |

|                  |                  |
|------------------|------------------|
| BR-NR.           | 05852            |
| Fläche           | 1189 x 841       |
| Kurzbeschreibung | Kurzbeschreibung |
| Planart          | Detail           |

|       |            |
|-------|------------|
| Datum | 11.05.2023 |
| Gez.  | GeprÜT     |
| Gez.  | GeprÜT     |

|       |            |
|-------|------------|
| Datum | 11.05.2023 |
| Gez.  | GeprÜT     |
| Gez.  | GeprÜT     |