




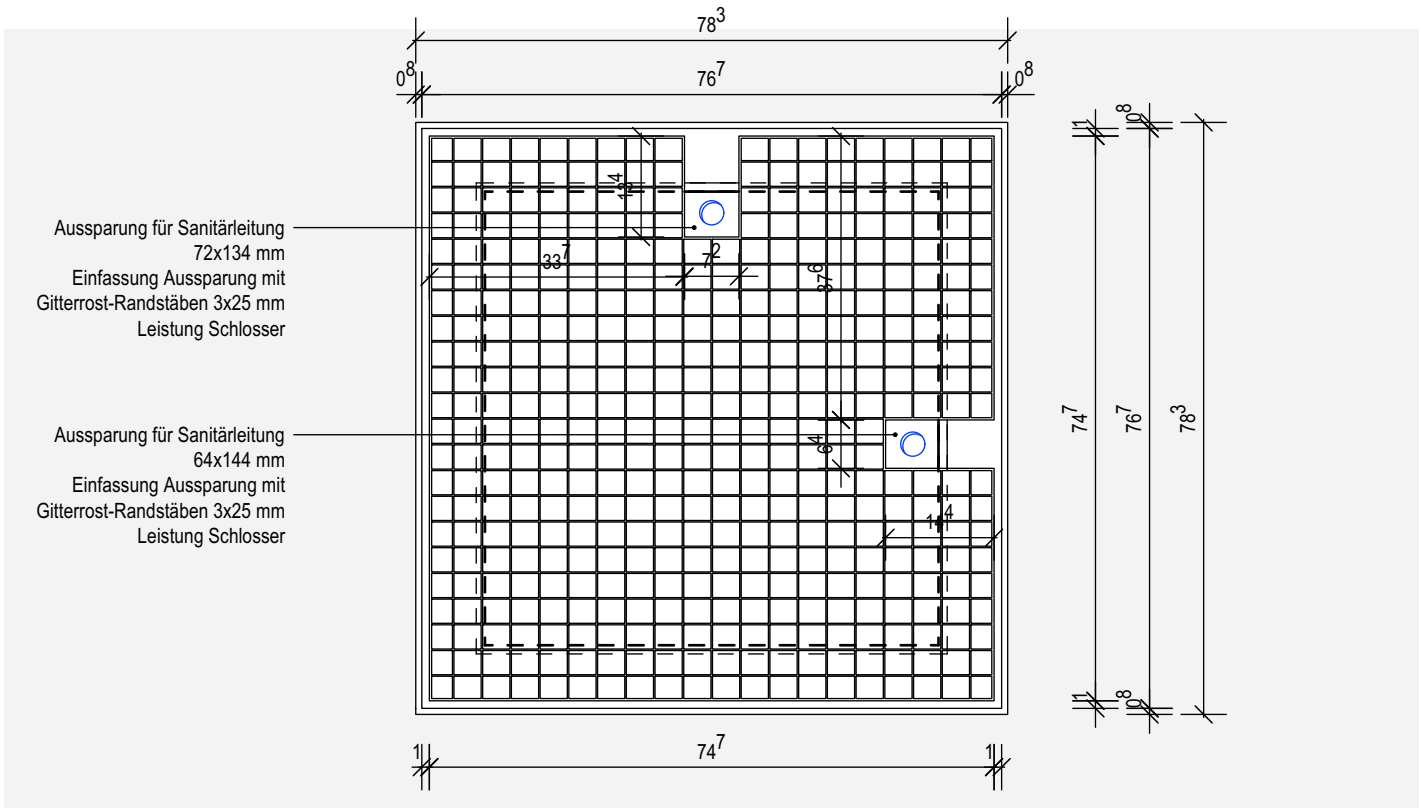


Detail Aufsicht: 1x Pumpensumpf in Neubau-Untergeschoss (Technikraum) - M 1:10

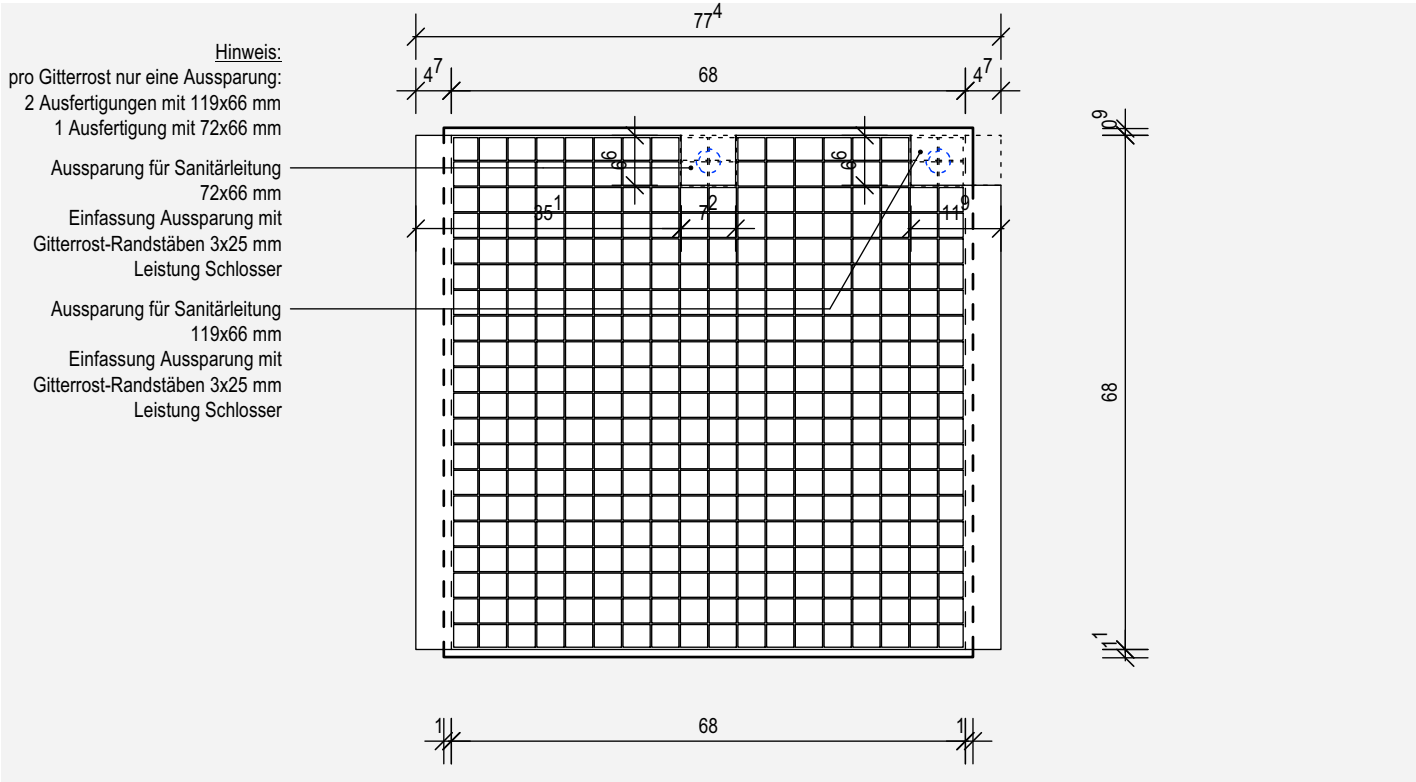

Detail Aufsicht: 3x Pumpensumpf in Bestands-Untergeschoss (Technikräume) - M 1:10

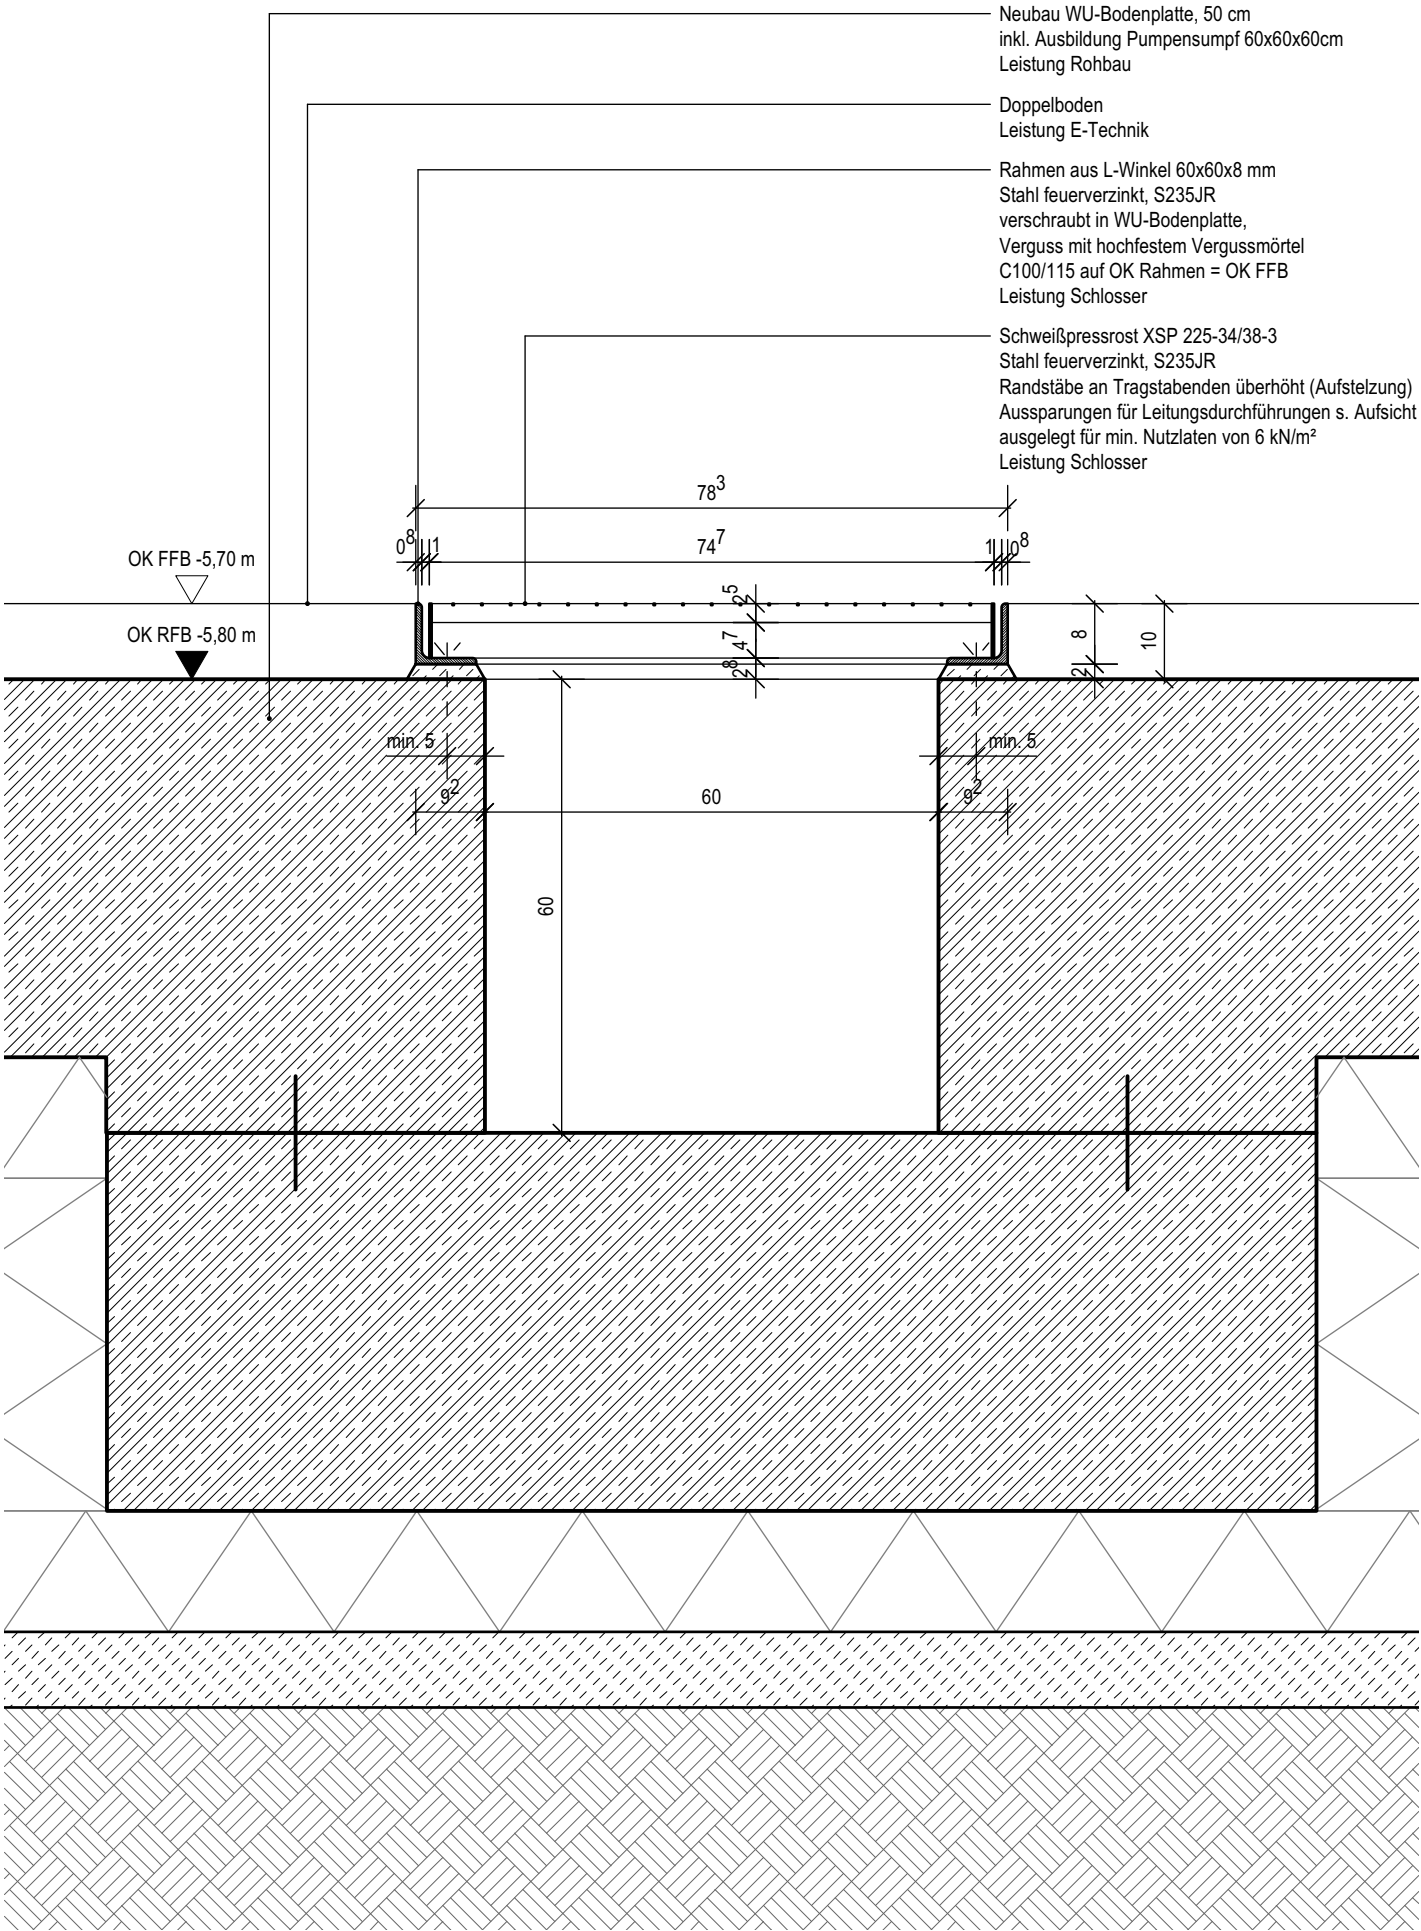


Detail Schnitt: 1x Pumpensumpf in Neubau-Untergeschoss (Technikraum) - M 1:10

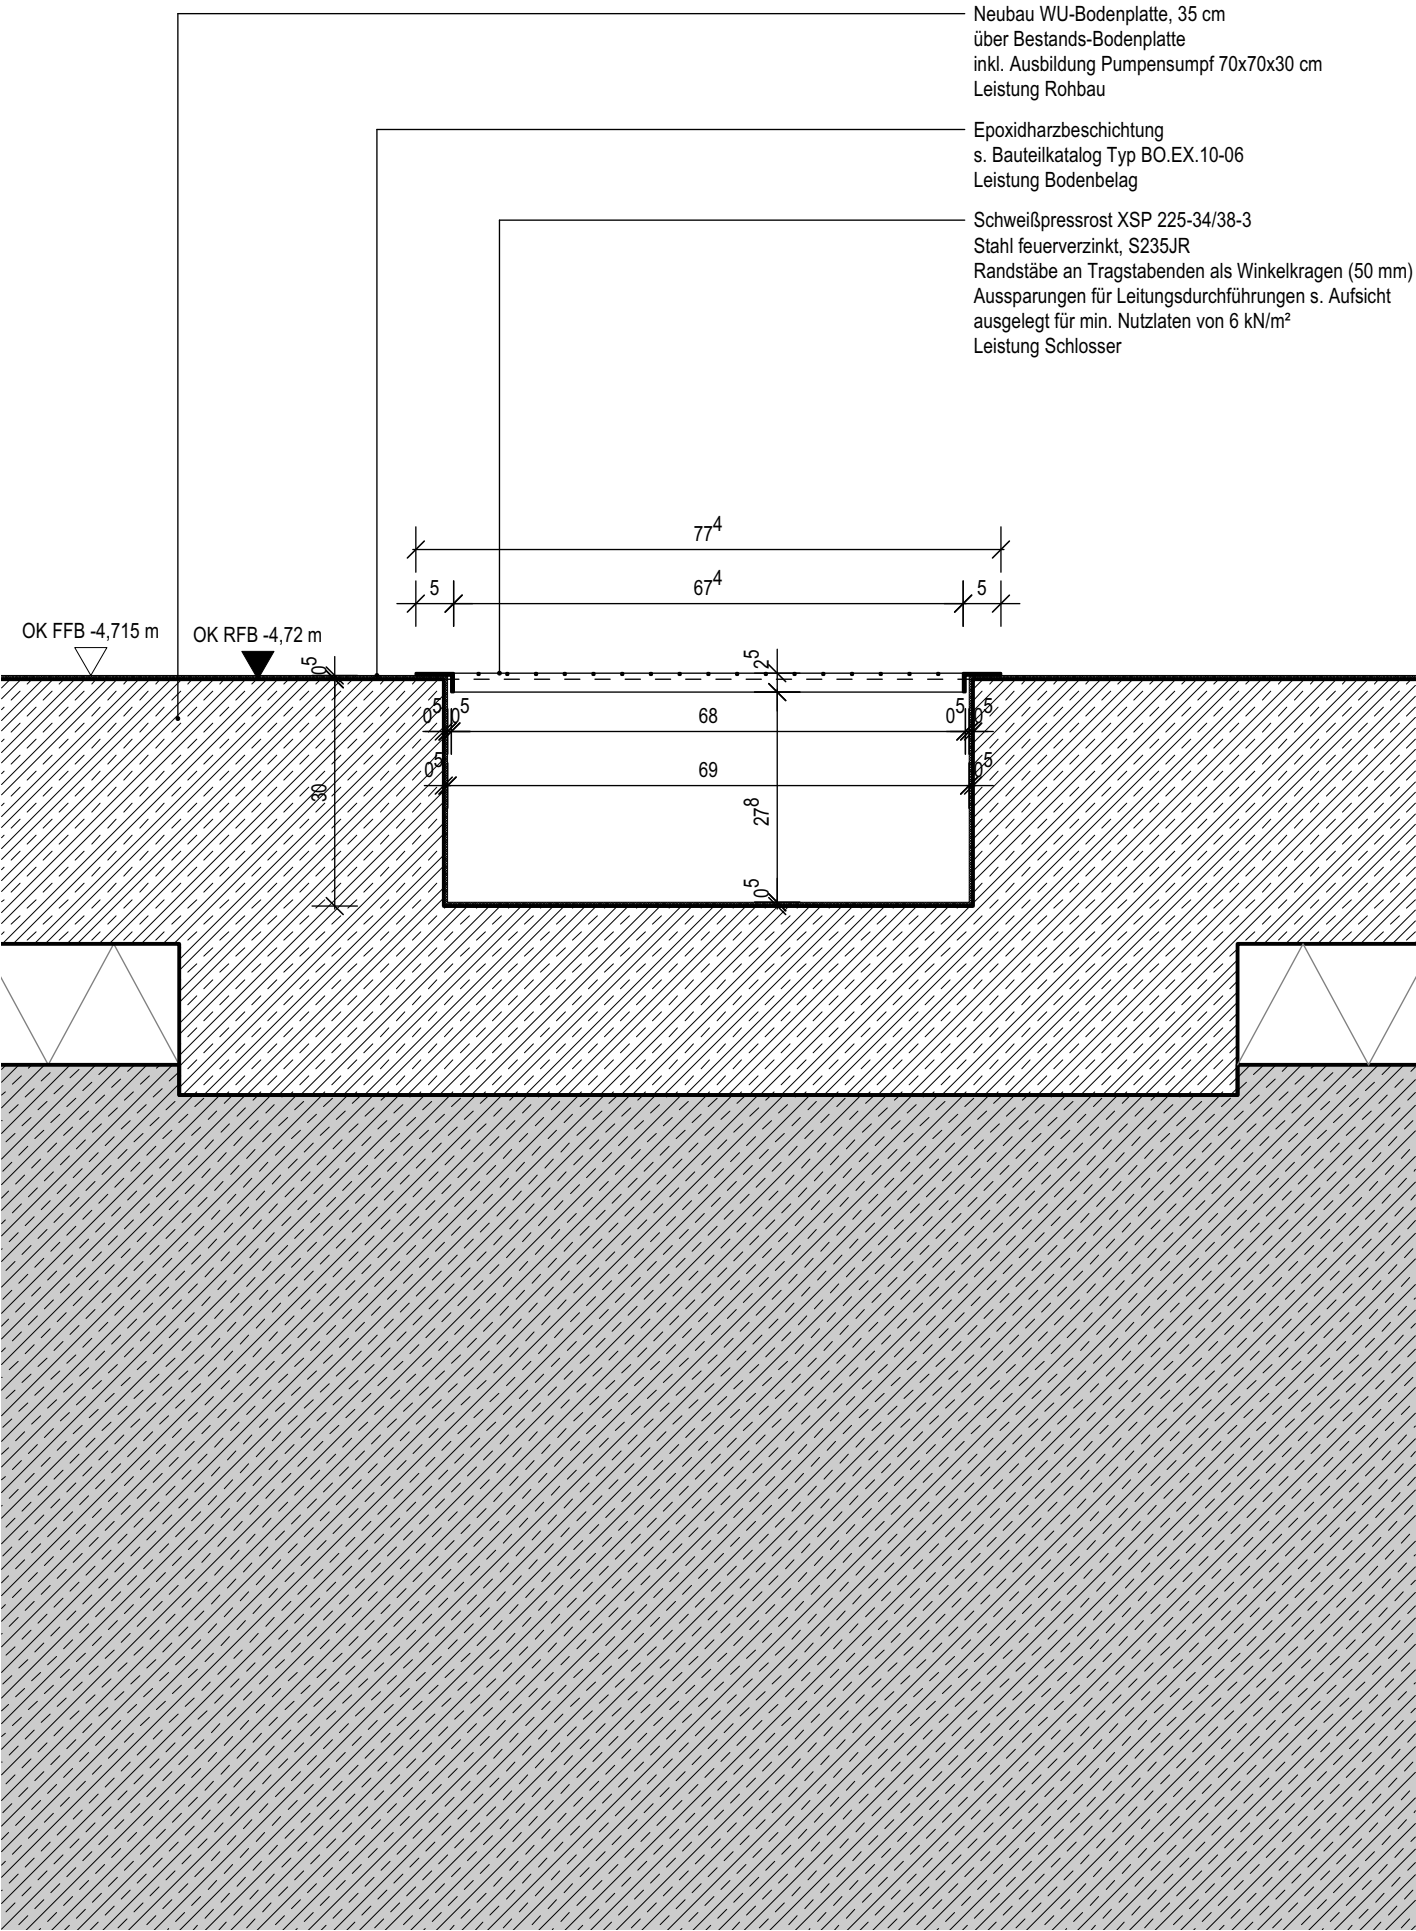

Detail Schnitt: 3x Pumpensumpf in Bestands-Untergeschoss (Technikräume) - M 1:10

Datum	gez.	Art der Änderung
Änderung		

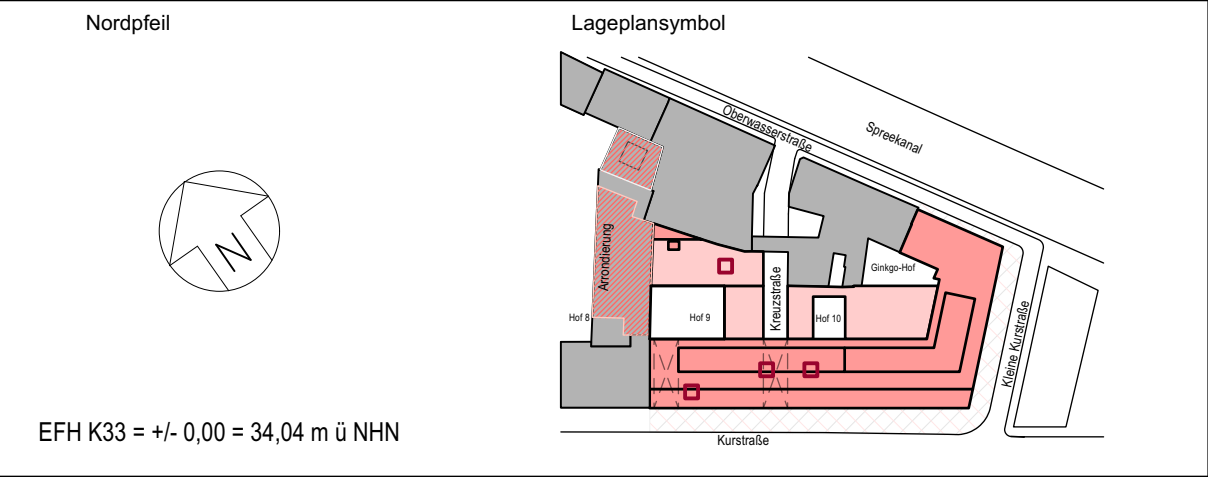

Maßnahmenträgerin / Bauherrin  Bundesanstalt für Immobilienaufgaben	Adresse Maßnahmenträgerin / Bauherrin Bundesanstalt für Immobilienaufgaben Ellerstraße 56 53119 Bonn vertreten durch Hauptstelle Facility Management Fasanenstraße 87 10623 Berlin
Maßnahmennummer BImA (PS-Element) BA-BE 144323-A01 WE-Nummer (Wirtschaftseinheit) 144323	

 Bundesamt für Bauwesen und Raumordnung	Bauverwaltung Bundesamt für Bauwesen und Raumordnung Referat VII 1	
 Bundesamt für Bauwesen und Raumordnung	Deichmanns Aue 31-37 53179 Bonn Telefon +49 228 99401-0 Telefax +49 228 99401-1270	StraÙe des 17. Juni 112 10623 Berlin Telefon +49 30 18401-0 Telefax +49 30 18401-1270
BR-NR. 05852	Bauvorhaben KurstraÙe 33 - Umbau und Erweiterung für Zwecke d. Ausw. Amts	Nutzer / Gebäude- bzw. Liegenschaftsadresse Auswärtiges Amt Werderscher Markt 1 10117 Berlin
Blattgröße A2 (420 x 594)		
Kurzbezeichnung Plan K33-U1-DE-326	Planinhalt Detail	
Maßstab 1 : 10	Gitterrost-Abdeckungen für Pumpensümpfe Technikräume in Bestands- und Neubau Untergeschoss	

Gewerk Hochbau	Plancodierung D10117K33 U1 A 326_ DE 001 -2 _ -V -HUK
Datum 17.03.2023	Planersteller
Gez. OH	Geprüft CB, 17.03.2023

Gewerk	Plancodierung
Datum	Planersteller
Gez.	Geprüft

Gewerk	Plancodierung
Datum	Planersteller
Gez.	Geprüft