

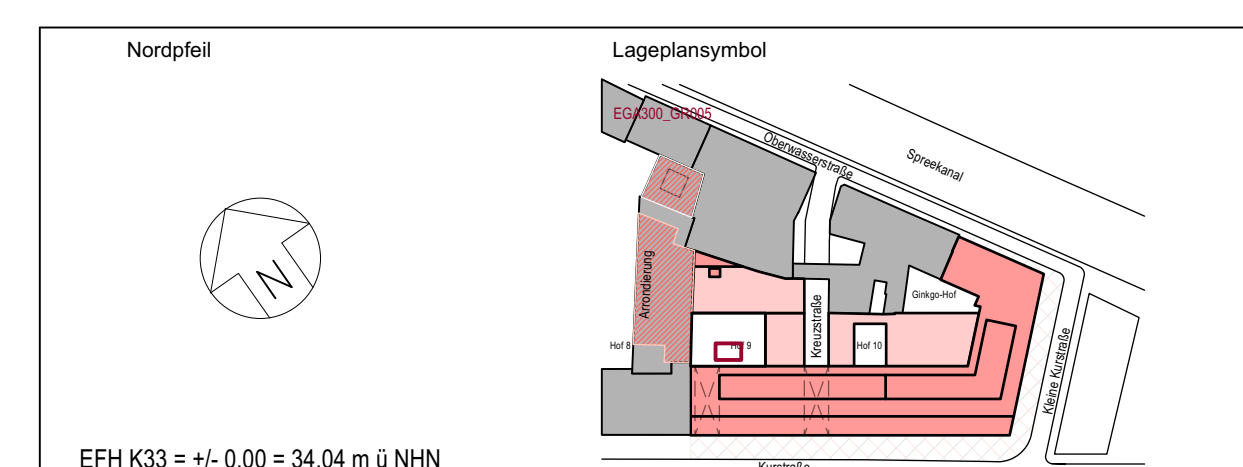
Querschnitt A-A: Schachtabdeckung (Schwerlastgitterrost) und Steigleiter mit Auszug-Holm | M 1 : 10

Detail Ausschnitt (Querschnitt): Schachtabdeckung (Schwerlastgitterrost) und Steigleiter mit Auszug-Holm | M 1 : 5

Längsschnitt B-B: Schachtabdeckung (Schwerlastgitterrost) und Steigleiter mit Auszug-Holm | M 1 : 10

Aufsicht 1-1: Schachtabdeckung (Schwerlastgitterrost) und Steigleiter mit Auszug-Holm | M 1 : 10

Detail Ausschnitt (Längsschnitt): Schachtabdeckung (Schwerlastgitterrost) und Steigleiter mit Auszug-Holm | M 1 : 5

[illegible]

Maßnahmentypen: Baueinheiten  Bundesanstalt für Immobilienaufgaben	Adresse Maßnahmentypen: Baueinheiten Bundesanstalt für Immobilienaufgaben Elsterstraße 56 53119 Bonn vertreten durch Hauptstelle Facility Management Fasanenstraße 87 10623 Berlin
Maßnahmennummer (BIM-A-P0-Element) BA-BE 144323-A01	
WE-Nummer (Wirtschaftseinheit) 144323	

		Bauverteilung Bundesamt für Bauwesen und Raumordnung Referat VII 1	
 Bundesamt für Bauwesen und Raumordnung		StraÙe des 17. Juni 112 10623 Berlin Telefon +49 30 18401-0 Telefax +49 30 18401-2120 Autotelefon +49 30 18401-2120	
BR-Nr. 05852		Bauverteilung Kurstraße 33 - Umbau und Erweiterung für Zwecke d. Ausw. Amts	
Sitzgröße A0 (841 x 1189)		Planteil Detail	
Kurzbeschreibung Plan K33-DE-U1		Auswärtiges Amt Werderscher Markt 1 10117 Berlin	
Maßstab 1 : 10 / 1 : 5		Entrauchungsgitter in Hof 9 Entrauchungsschacht Bestandskeller	
Gewerk Hochbau		Planzeichnung D10117K33 U1 A 362 DE 002 2 - -V- HUK 	
Datum 17.03.2023		Plansteller	
Ges. Geprüft OH OS: 17.03.2023			
Gewerk		Planzeichnung	
Datum		Plansteller	
Ges. Geprüft			
Gewerk		Planzeichnung	
Datum		Plansteller	
Ges. Geprüft			