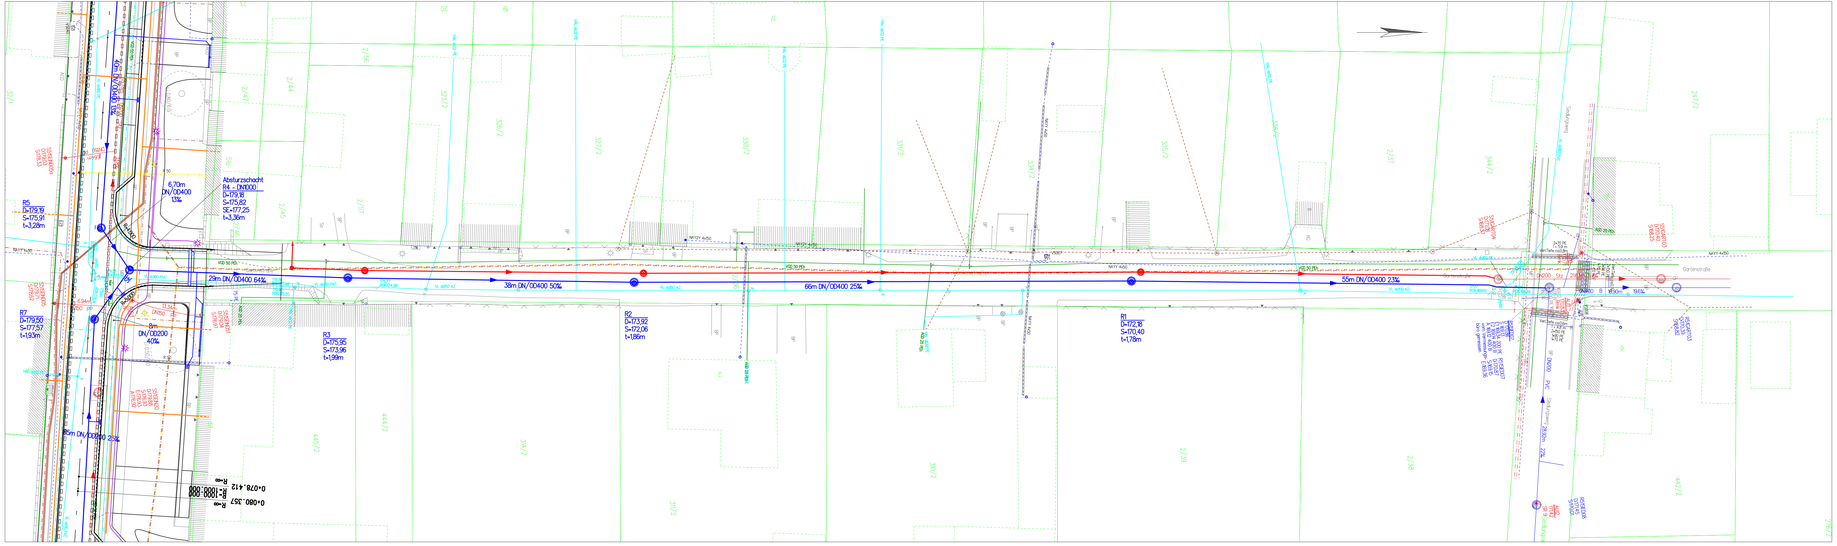

Zeichenerklärung

- Schmutzwassersammler - Bestand
- Regenwassersammler - Bestand
- Trinkwasserleitung - Bestand
- Gasversorgungsleitung - Bestand
- Niederspannungskabel - Bestand
- Niederspannungskabel - Bestand (außer Betrieb)
- Telekommunikationsanlagen - Bestand (Erdkabel)
- Telekommunikationsanlagen - Bestand (Erdkabel, außer Betrieb)
- Telekommunikationsanlagen - Bestand (Erdkabel im Schutzrohr verlegt)
- Telekommunikationsanlagen - Bestand (Freileitung)
- Hochbord - Planung
- Rundbord - Planung
- Tiefbord - Planung
- Straßenablauf 300x500, Pultaufsatz, mit Anschlussleitung - Planung
- Straßenablauf 500x500, Muldenaufsatz, mit Anschlussleitung - Planung
- Linienentwässerung mit Anschlussleitung - Planung
- Flachnetz DN200 mit Kontrollschacht DN400 - Planung
- Regenwassersammler DN200 / DN400 mit Kontrollschacht - Planung
- Schmutzwassersammler DN200 mit Kontrollschacht - Planung AWZV
  Verlegung zu einem späteren Zeitpunkt!
- Drainage DN100 - Planung
- Lichtpunkt - Bestand
- Lichtpunkt - Bestand (entfällt bzw. wird umgesetzt)
- Lichtpunkt mit Kabelanlage - Planung
- Trasse Breitbandverkabelung, öffentlicher Bauraum - Planung
  Ausführung Erdarbeiten / telw. Oberflächen durch Baufirma
- Trasse Breitbandverkabelung, privater Bauraum - Planung
  Ausführung Erdarbeiten / Oberflächen durch Leitungseigentümer

Nr.	Art der Änderung	Datum	Zeichen

NUR FÜR AUSSCHREIBUNG !

Landgemeinde Stadt Heringen/Helme
Straße der Einheit 100, 99765 Heringen/Helme

Straße: Straße der Einheit, Neue Gasse, Eichenbiela-graben
(Nächster Ort): Heringen/Helme

Unterlage: 16.1
Blatt Nr.: 2
Reg. Nr.:

	Datum	Zeichen
gezeichnet		

Landgemeinde Stadt Heringen/Helme, OT Auleben
Straße der Einheit, 4. Baubabschnitt
Umbau zur Fahrradstraße

Koordinierter Leitungsplan
Maßstab: 1 : 250