



Detail Tiefensicker (Zufahrt Friedhof)

Maßstab 1:25

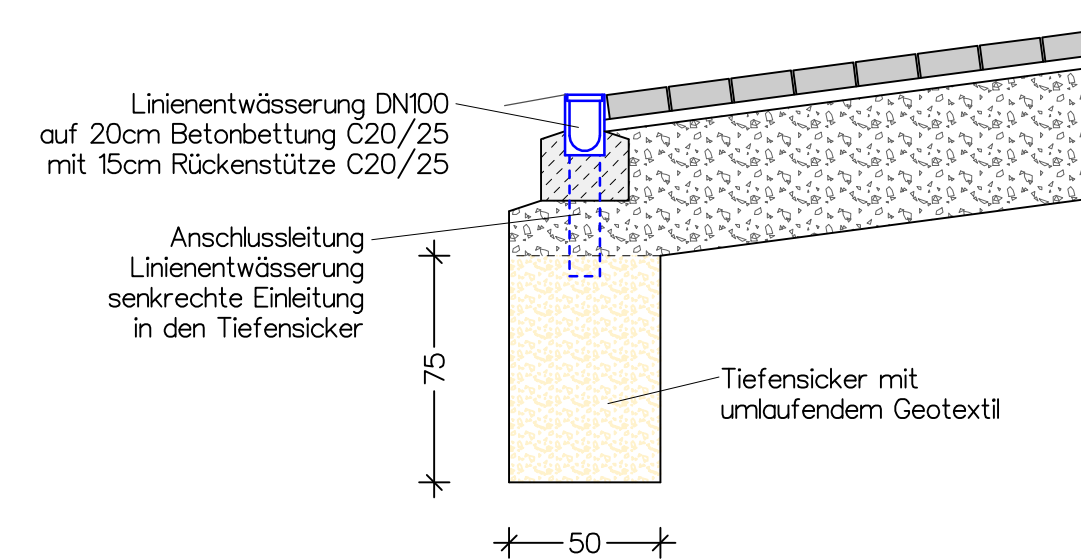

Detail Handlauf

Maßstab 1:25

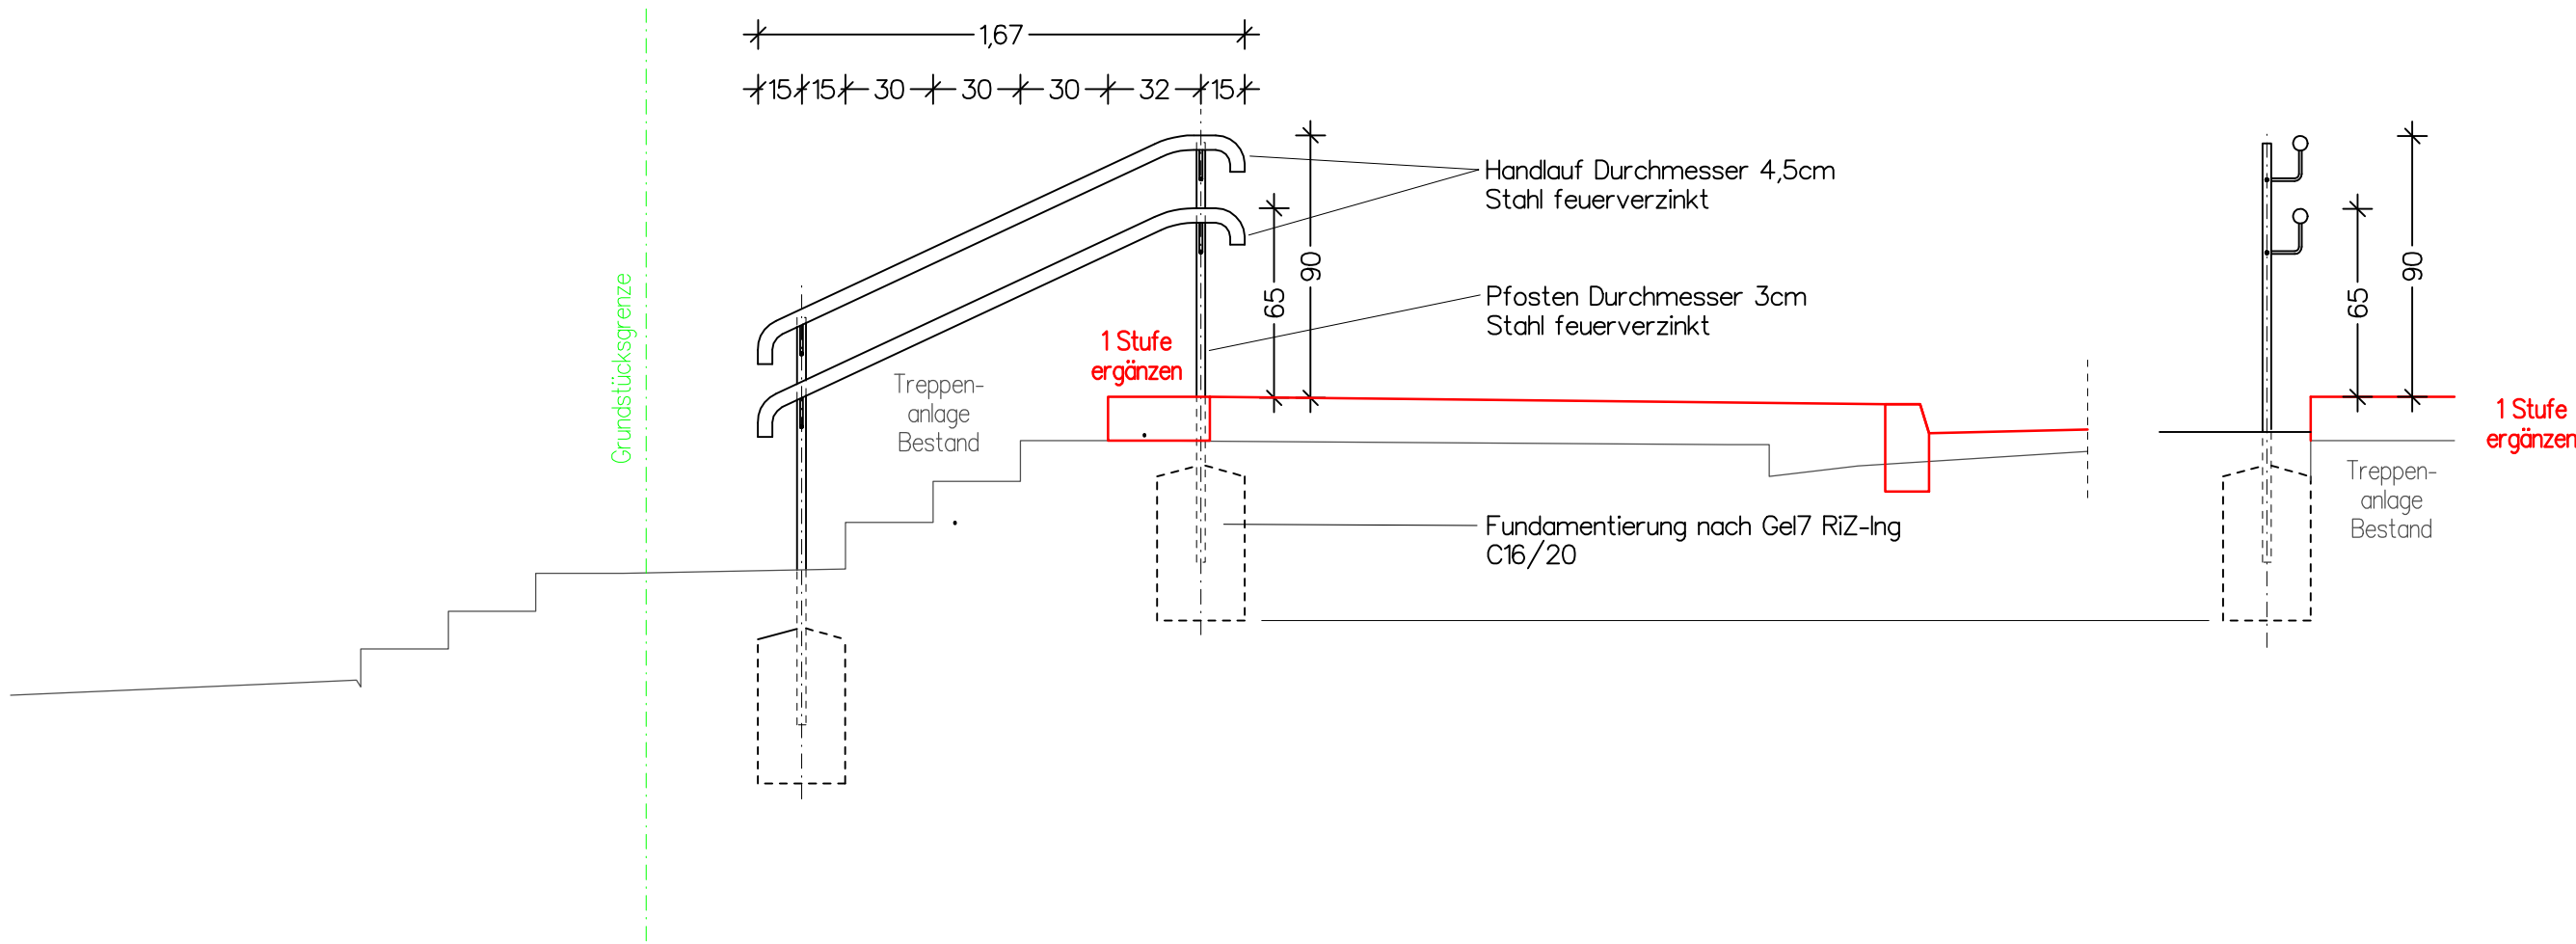

Nr.	Art der Änderung	Datum	Zeichen

NUR FÜR AUSSCHREIBUNG !

Landgemeinde Stadt Heringen/Helme Straße der Einheit 100, 99765 Heringen/Helme		Unterlage : 16.2	
Straße: Straße der Einheit, Neue Gasse, Eichenbielsgraben (Nächster Ort) : Heringen/Helme		Blatt Nr. : 1	
		Reg. Nr. :	
Landgemeinde Stadt Heringen/Helme, OT Auleben Straße der Einheit, 4. Bauabschnitt Umbau zur Fahrradstraße		Datum	Zeichen
		geprüft :	
		Details Handlauf / Tiefensicker Maßstab : 1 : 25	