


RKS 1

0 m uGOK

m uGOK

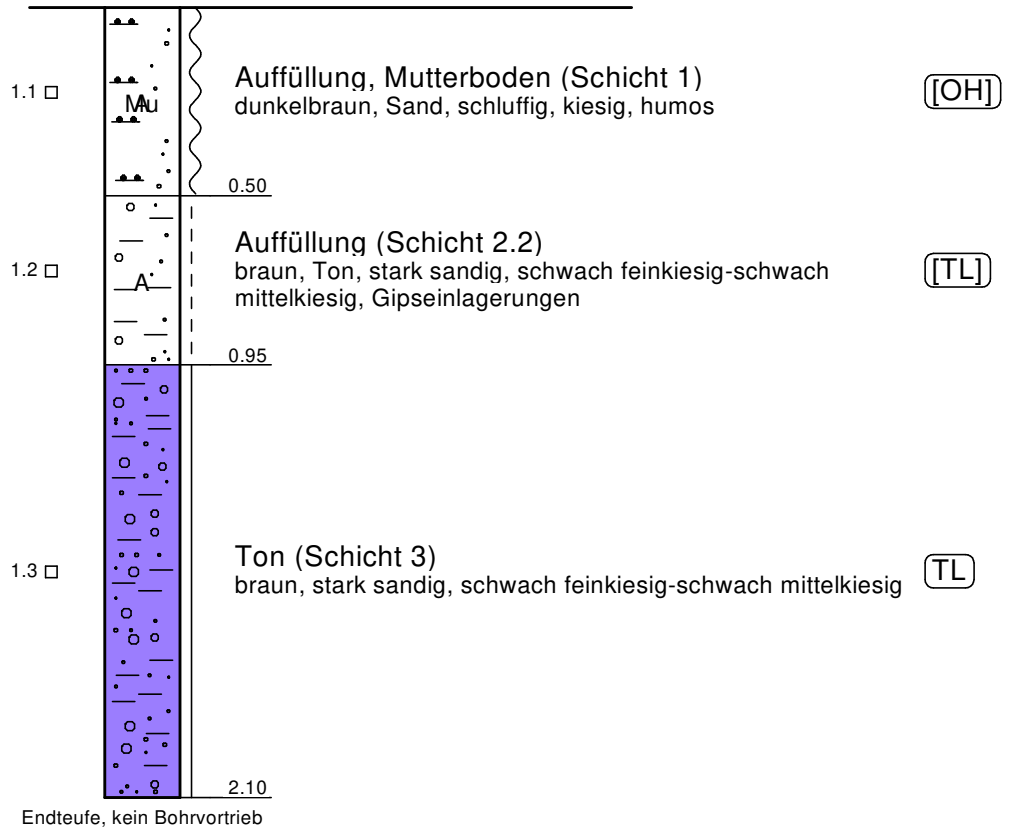

Bodenarten und Konsistenzen

halbfest		Ton
steif		Sand
weich		Mutterboden
		Auffüllung



Heringen, OT Auleben, Str.d.Einheit, 4.BA
Zeichnerische Darstellung der Aufschlüsse

Projekt-Nr.: 256 172

Anlage 3.1


Zeichner:
G. Witte

Höhenmaßstab: 1 : 20

RKS 2

0 m uGOK

m uGOK

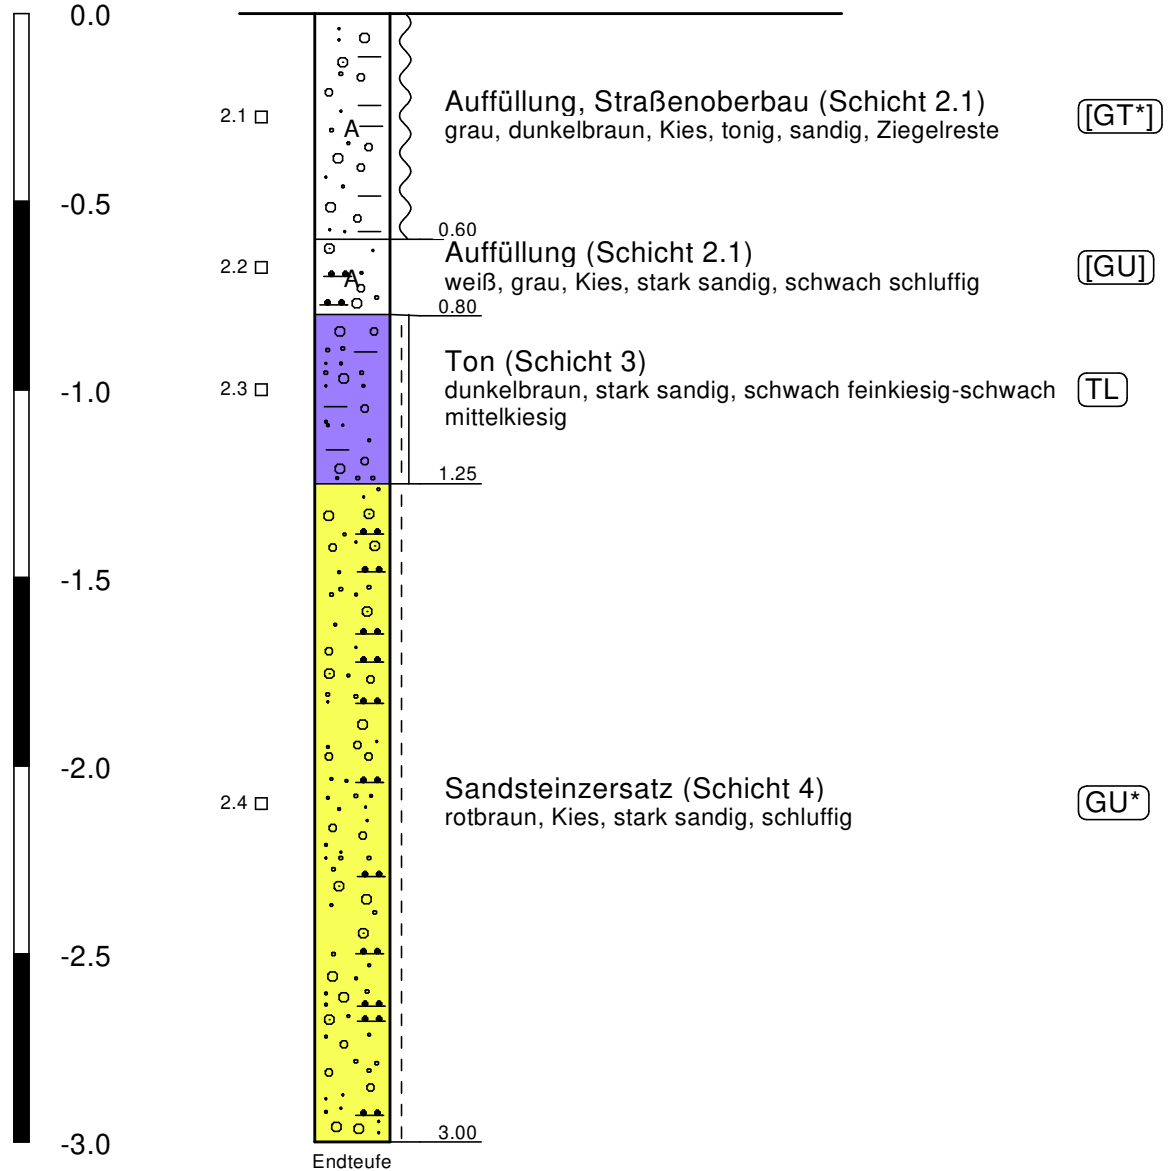

Bodenarten und Konsistenzen

	steif - halbfest		Ton
	steif		Sand
	weich		Kies
	A		Auffüllung



Heringen, OT Auleben, Str.d.Einheit, 4.BA
Zeichnerische Darstellung der Aufschlüsse

Projekt-Nr.: 256 172


Anlage 3.2

Zeichner:
G. Witte

Höhenmaßstab: 1 : 20

RKS 3

0 m uGOK

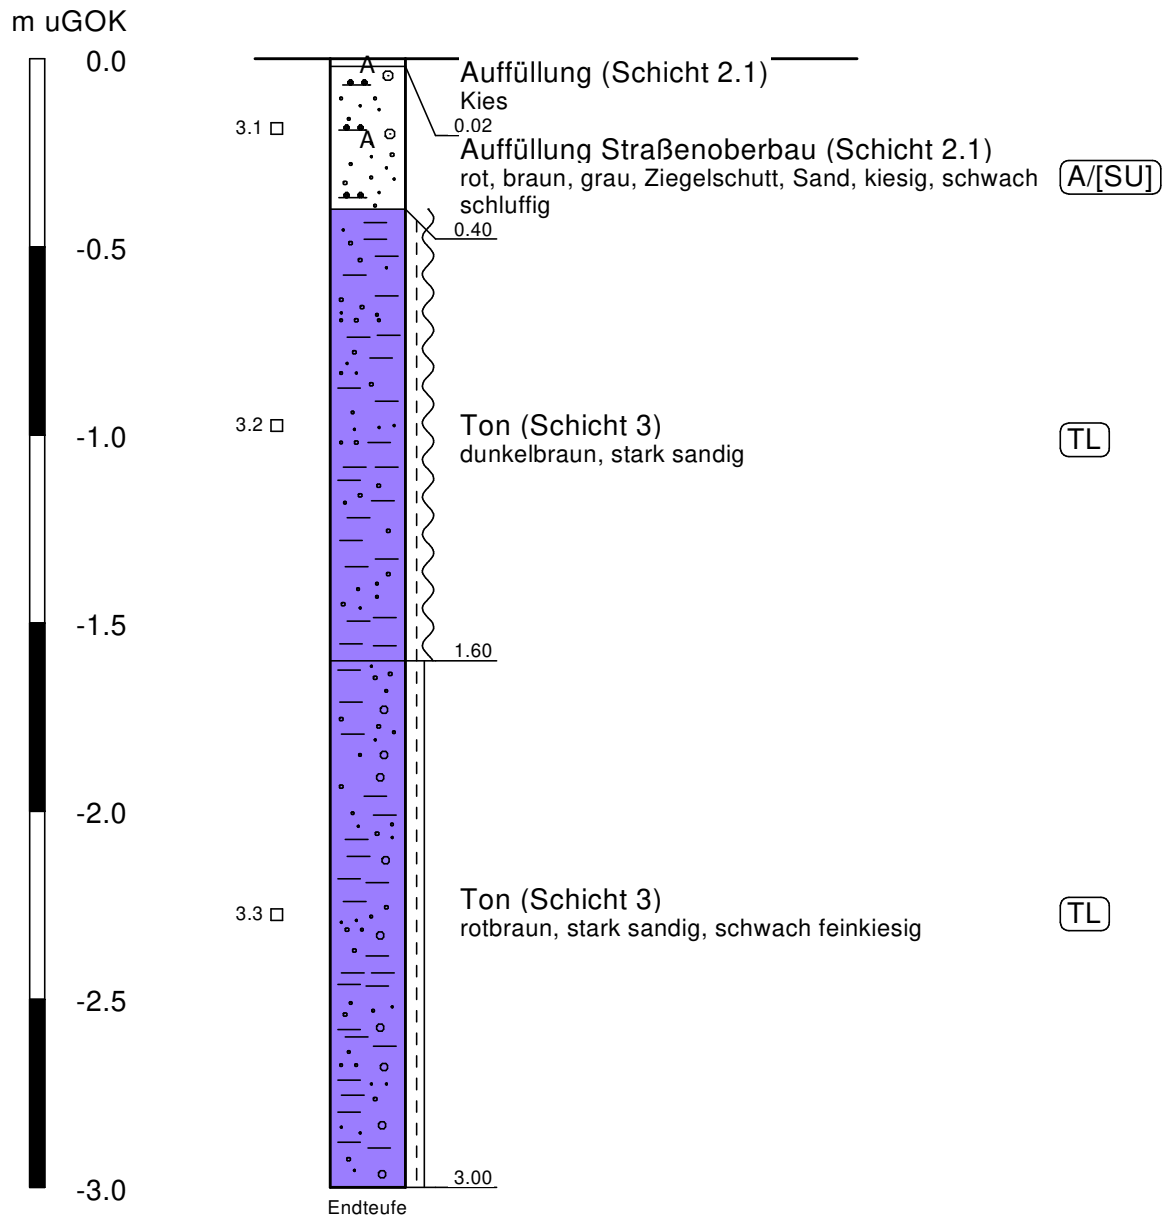

Bodenarten und Konsistenzen

	steif - halbfest		Ton
	weich - steif		Sand
			Kies
			Auffüllung



Heringen, OT Auleben, Str.d.Einheit, 4.BA
Zeichnerische Darstellung der Aufschlüsse

Projekt-Nr.: 256 172

Anlage 3.3



Zeichner:
G. Witte

Höhenmaßstab: 1 : 20

RKS 4

0 m uGOK

m uGOK

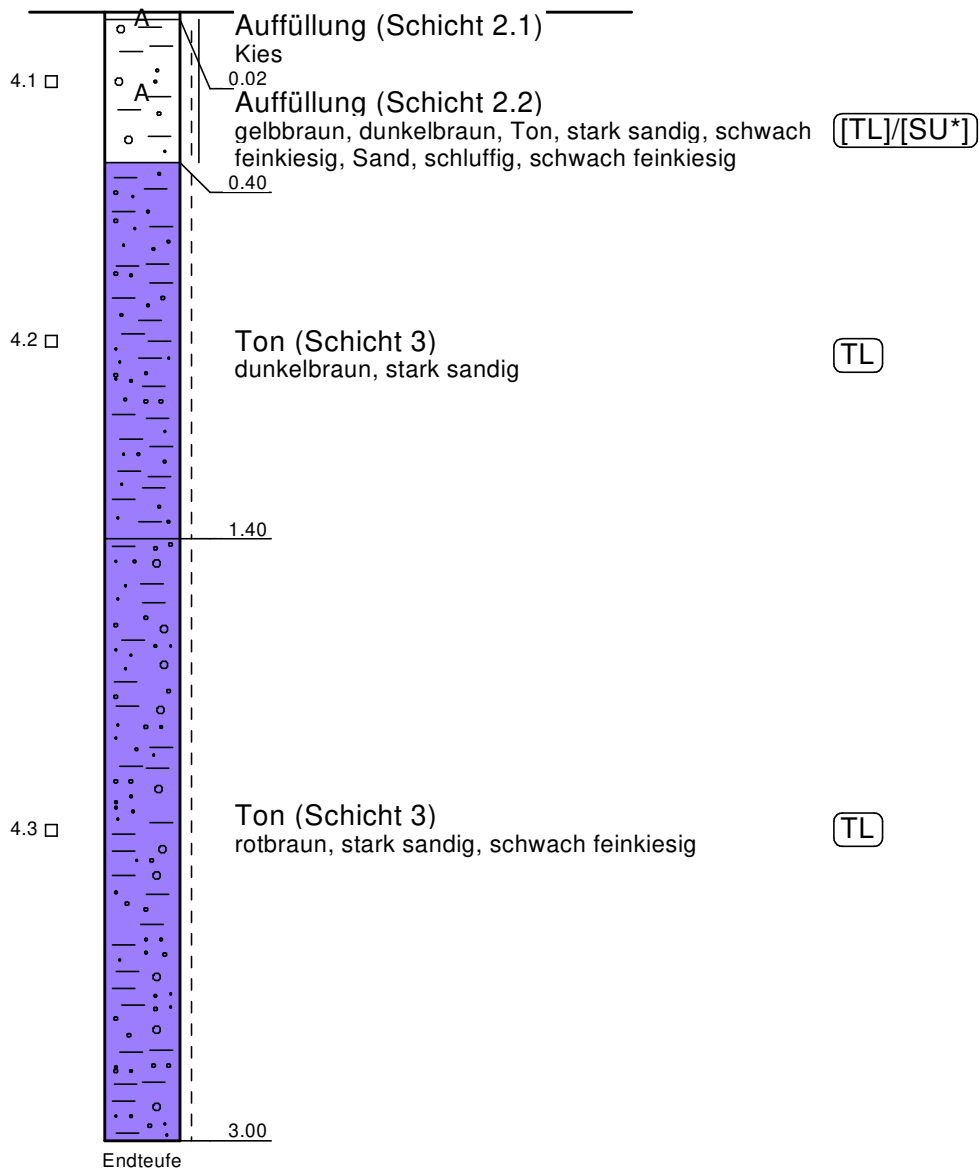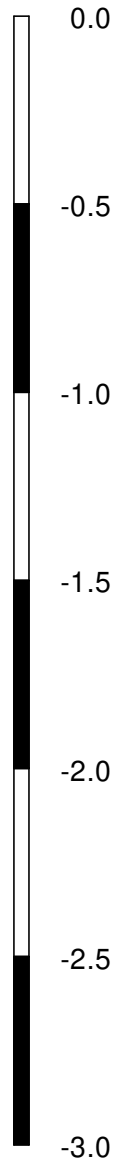

Bodenarten und Konsistenzen

	steif - halbfest		Ton
	steif		Sand
			Kies
			Auffüllung



Heringen, OT Auleben, Str.d.Einheit, 4.BA
Zeichnerische Darstellung der Aufschlüsse

Projekt-Nr.: 256 172

Anlage 3.4

Zeichner:
G. Witte

Höhenmaßstab: 1 : 20