


Ausdruck mit Angaben aus dem gebietsdeckenden Auszug aus dem Liegenschaftskataster



Neues Rathaus Lutherstr. 56, Wb, 1125¹ m + 40 m²

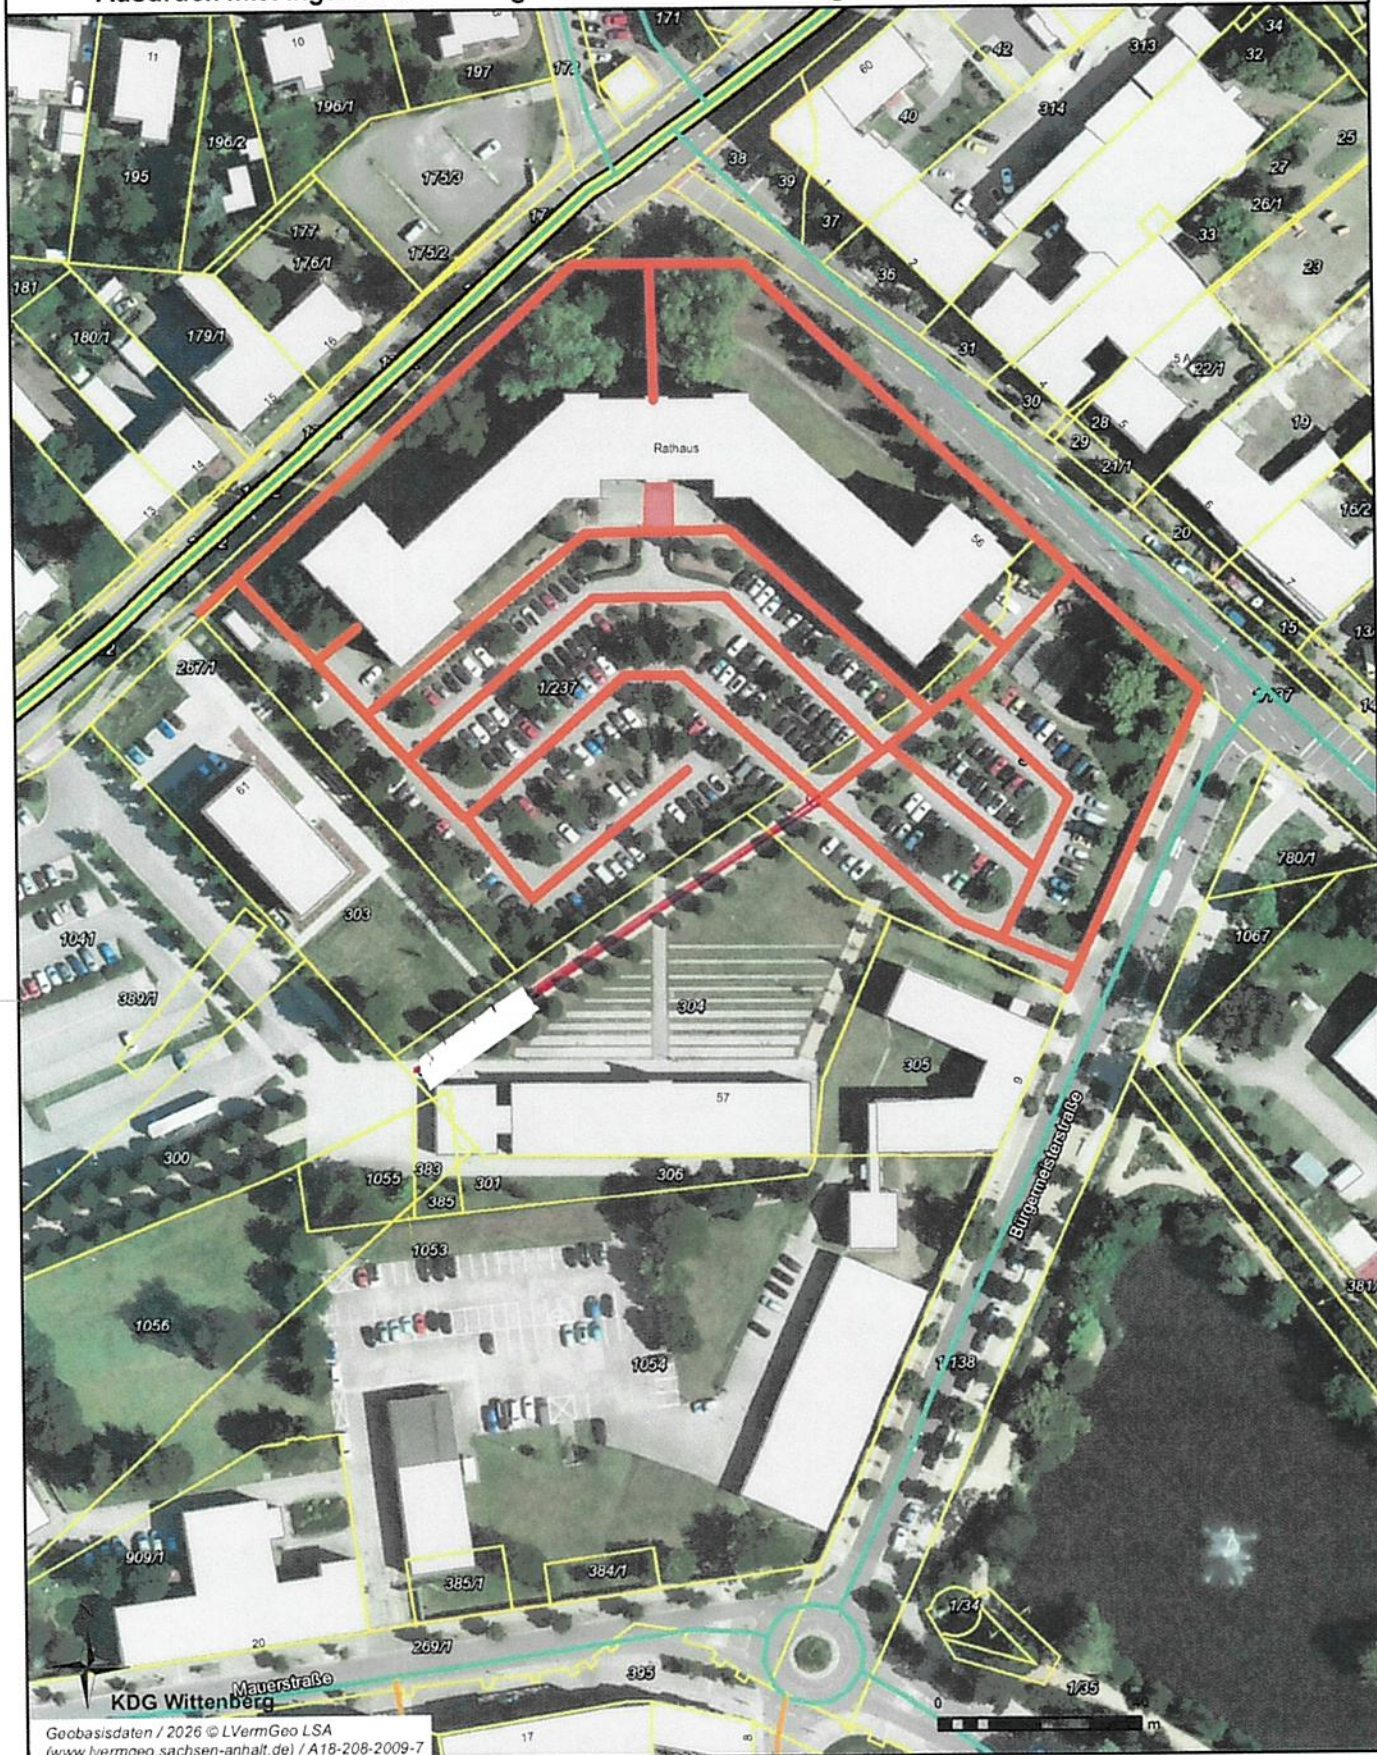

Lutherstadt Wittenberg
Lutherstraße 56
06886 Lutherstadt Wittenberg
Tel.: 03491/421-0

Maßstab: 1:1 500

- zum internen Gebrauch -

Bearbeiter: Maren Blum

Datum: 15.06.2026



K-Gebäude, Berliner Str. 61, Wb, 144 m + 328 m²




Lutherstadt Wittenberg
Lutherstraße 56
06886 Lutherstadt Wittenberg
Tel.: 03491/421-0

Maßstab: 1:750

- zum internen Gebrauch -

Bearbeiter: Maren Blum

Datum: 15.06.2026

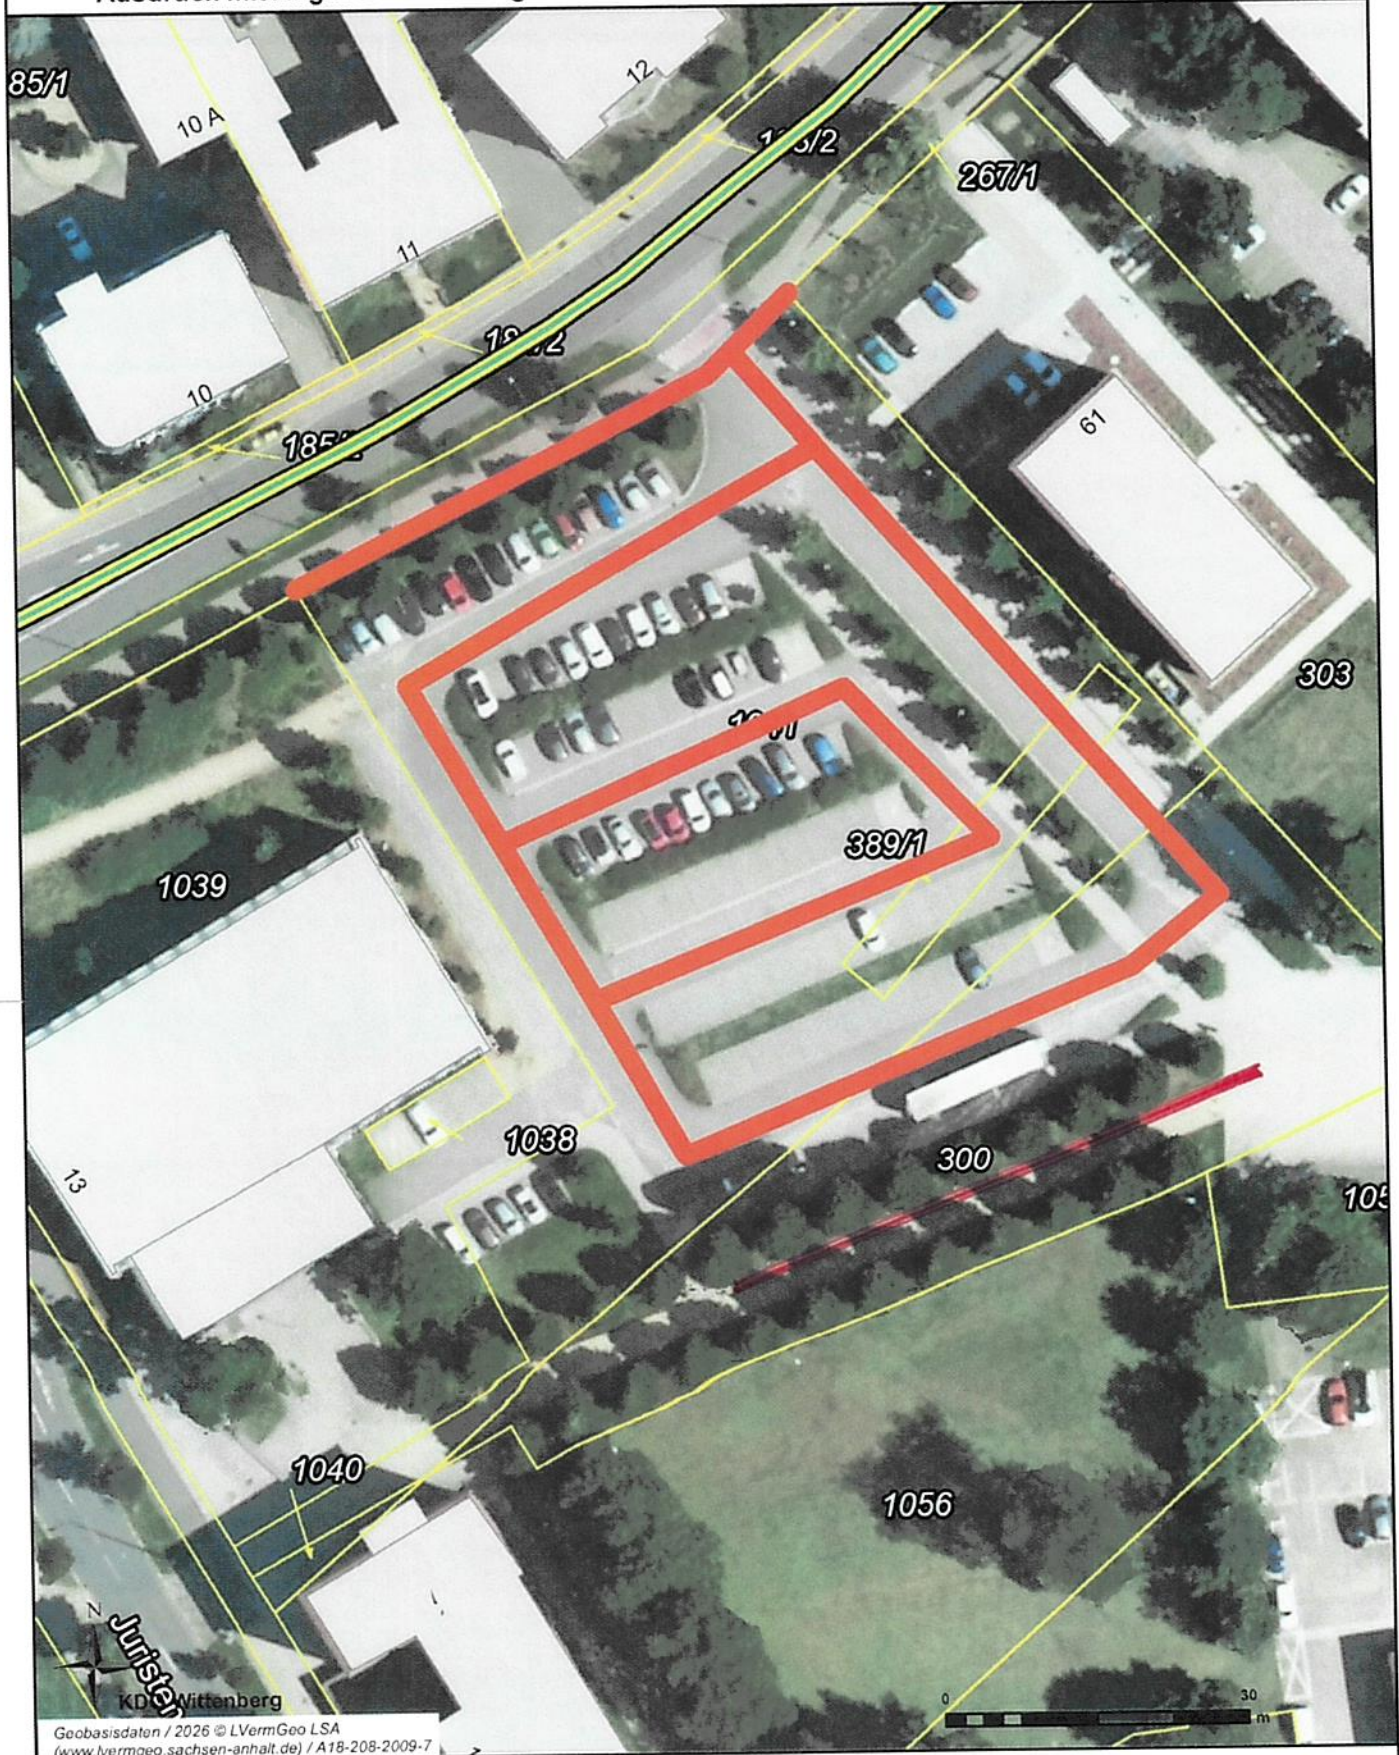

Parkierungsanlage, Berliner Str., Wb, 345 m



Lutherstadt Wittenberg
Lutherstraße 56
06886 Lutherstadt Wittenberg
Tel.: 03491/421-0


Maßstab: 1:750

- zum internen Gebrauch -

Bearbeiter: Maren Blum

Datum: 15.06.2026

Ausdruck mit Angaben aus dem gebietsdeckenden Auszug aus dem Liegenschaftskataster

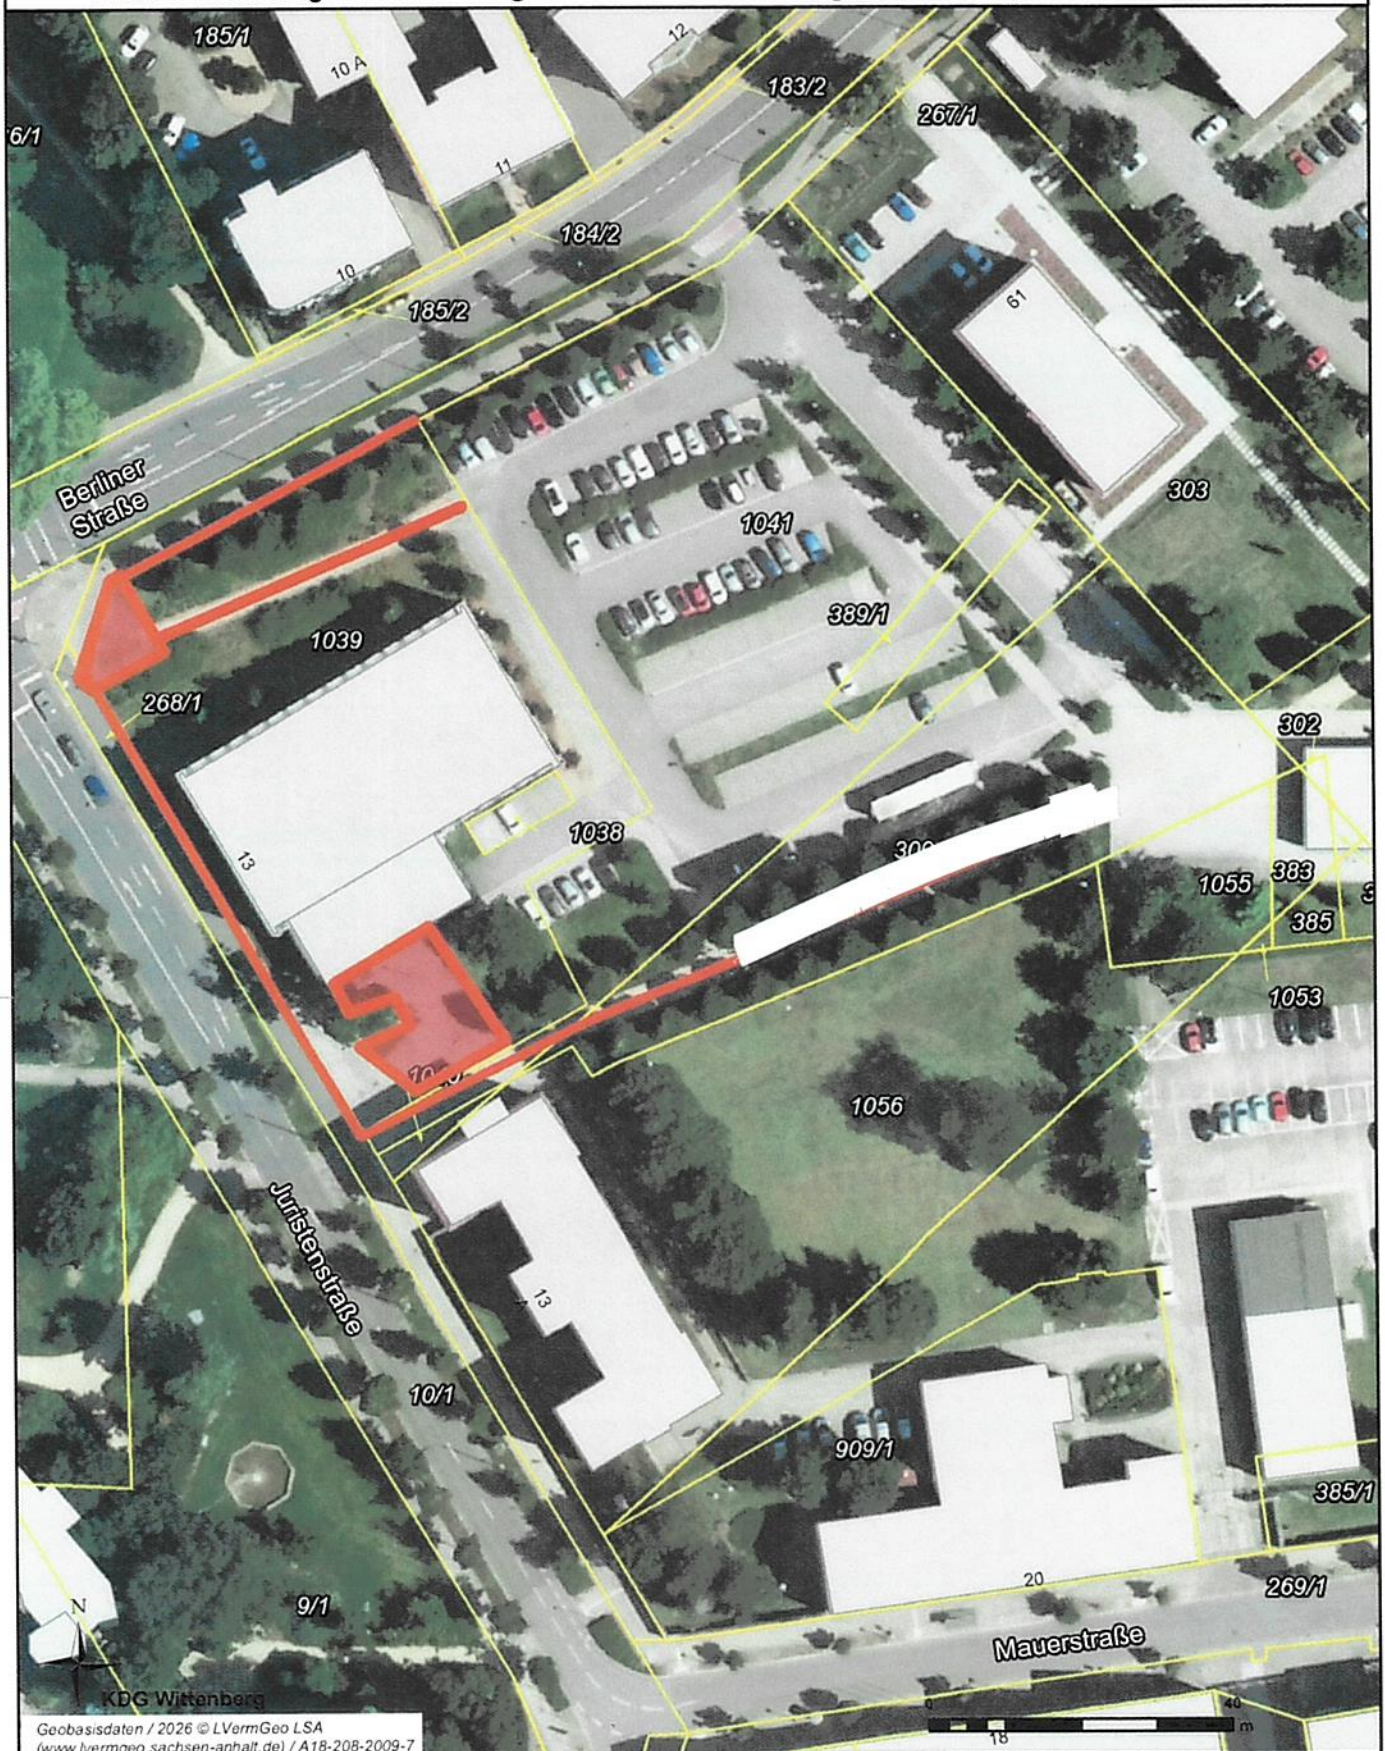

MZH Juristenstr. 13, Wb, 226 m, + 327m²

Lutherstadt Wittenberg
Lutherstraße 56
06886 Lutherstadt Wittenberg
Tel.: 03491/421-0


Maßstab: 1:1 000

- zum internen Gebrauch -

Bearbeiter: Maren Blum

Datum: 15.06.2026

Ausdruck mit Angaben aus dem gebietsdeckenden Auszug aus dem Liegenschaftskataster

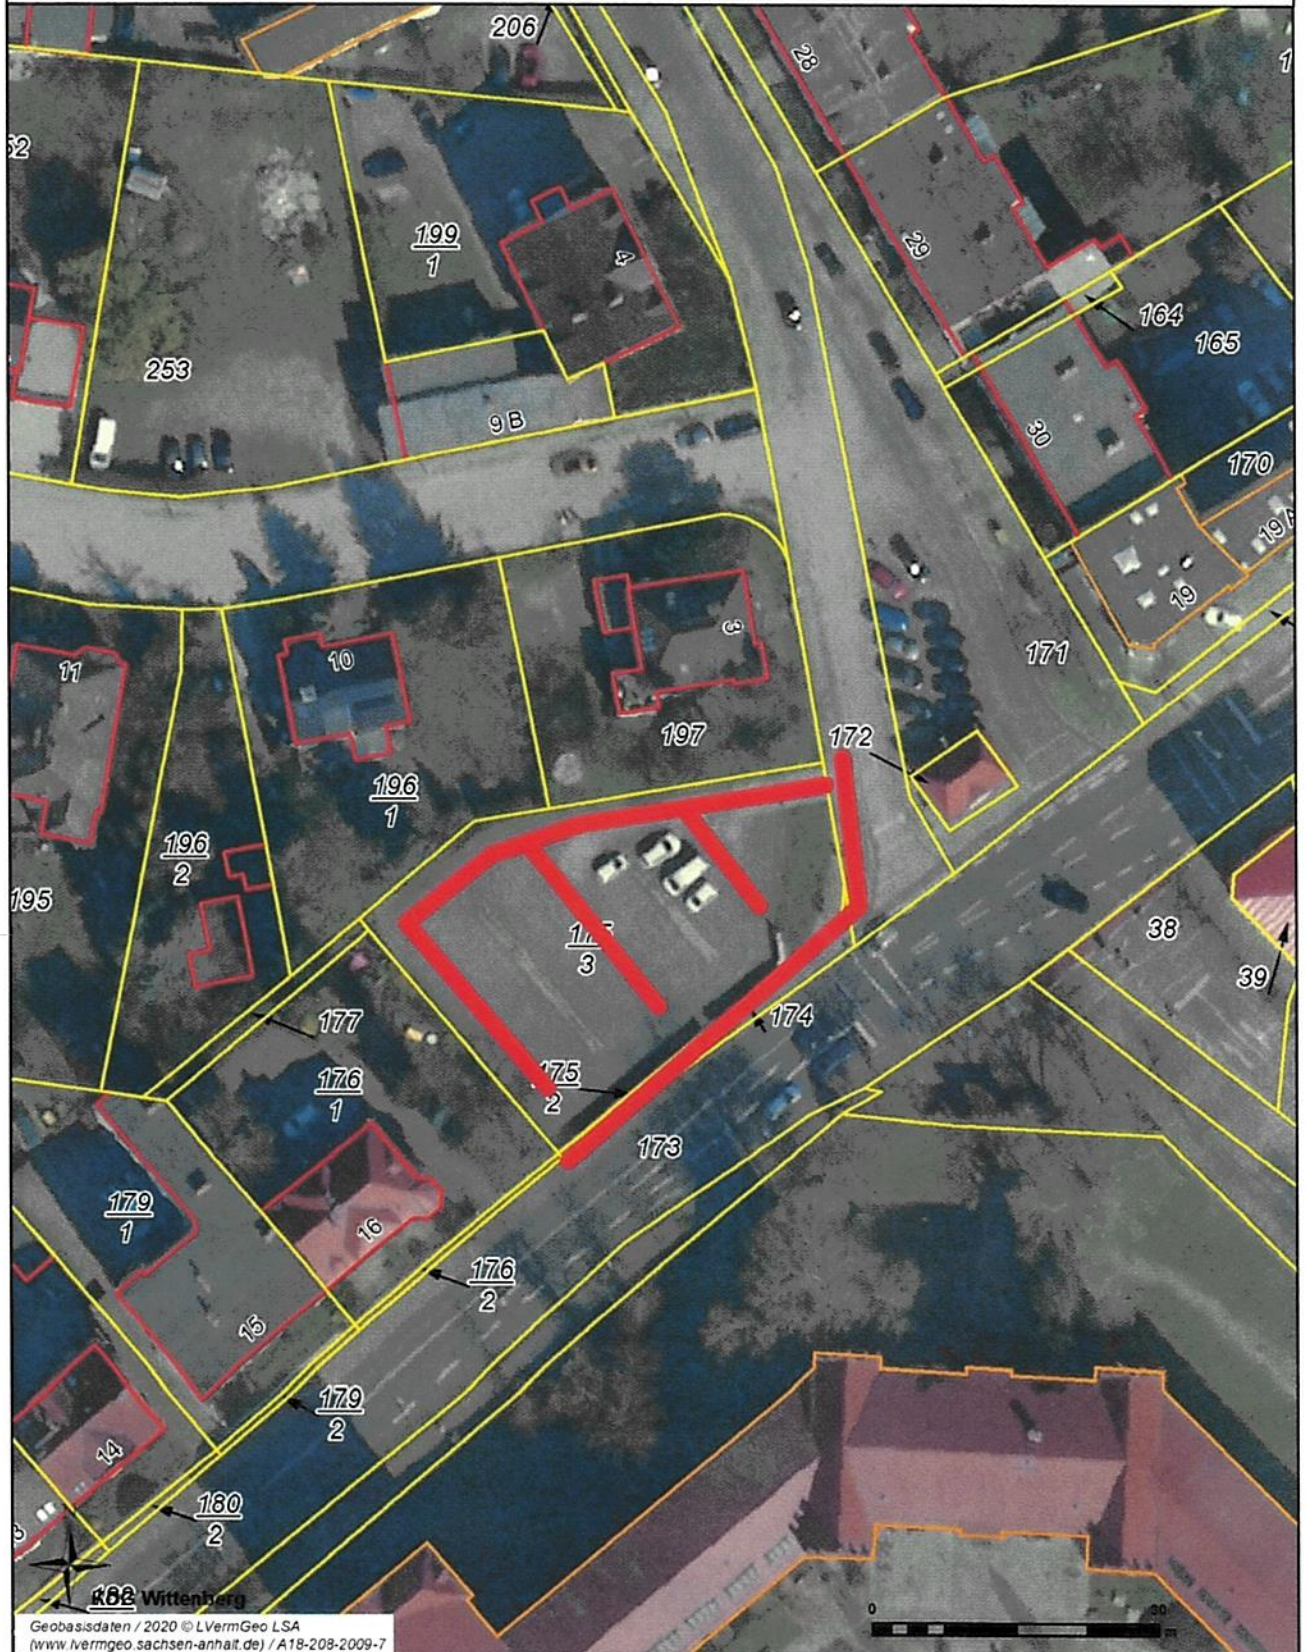

Geobasisdaten / 2020 © LVermGeo LSA
(www.lvermgeo.sachsen-anhalt.de) / A18-208-2009-7



Auskunft

PP Berliner Str. / J.-F.-Böttcher-Pl.

Lutherstadt Wittenberg


Lutherstraße 56
06886 Lutherstadt Wittenberg
Tel.: 03491/421-0

Maßstab: 1:750

- zum internen Gebrauch -

Bearbeiter: Jana Haustein

Datum: 06.10.2021

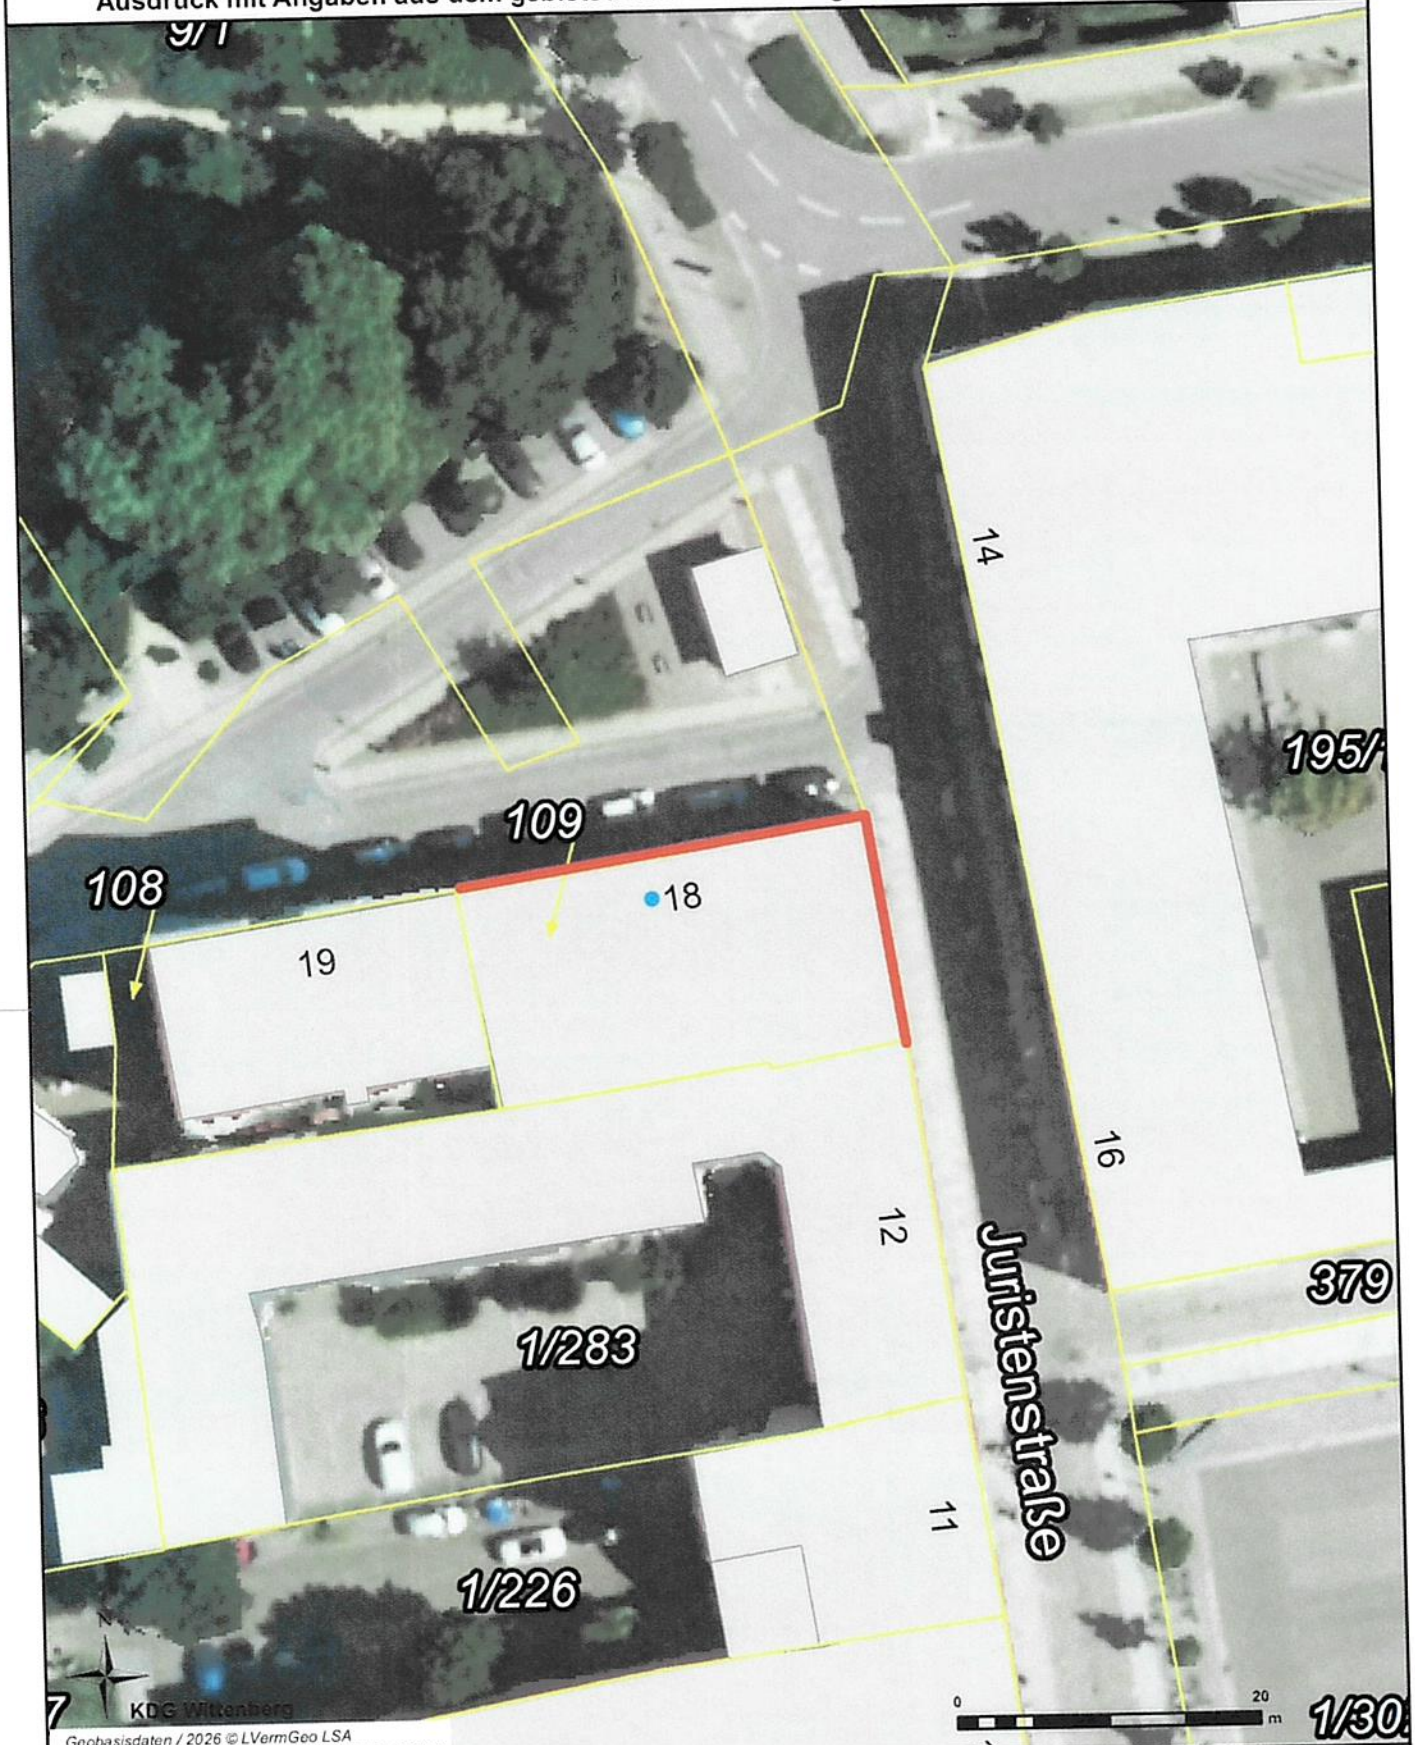

Geobasisdaten / 2026 © LVermGeo LSA
(www.lvermgeo.sachsen-anhalt.de) / A18-208-2009-7



Pfaffengasse 18, Wb, 42 m Gehweg

Lutherstadt Wittenberg
Lutherstraße 56
06886 Lutherstadt Wittenberg
Tel.: 03491/421-0

Maßstab: 1:500

- zum internen Gebrauch -

Bearbeiter: Maren Blum

Datum: 15.06.2026

Ausdruck mit Angaben aus dem gebietsdeckenden Auszug aus dem Liegenschaftskataster




Öffentliche Toilette, Pfaffengasse 17, Wb, 13 m



Lutherstadt Wittenberg
Lutherstraße 56
06886 Lutherstadt Wittenberg
Tel.: 03491/421-0

Maßstab:	1:500
- zum internen Gebrauch -	
Bearbeiter:	Maren Blum
Datum:	12.06.2026

Ausdruck mit Angaben aus dem gebietsdeckenden Auszug aus dem Liegenschaftskataster

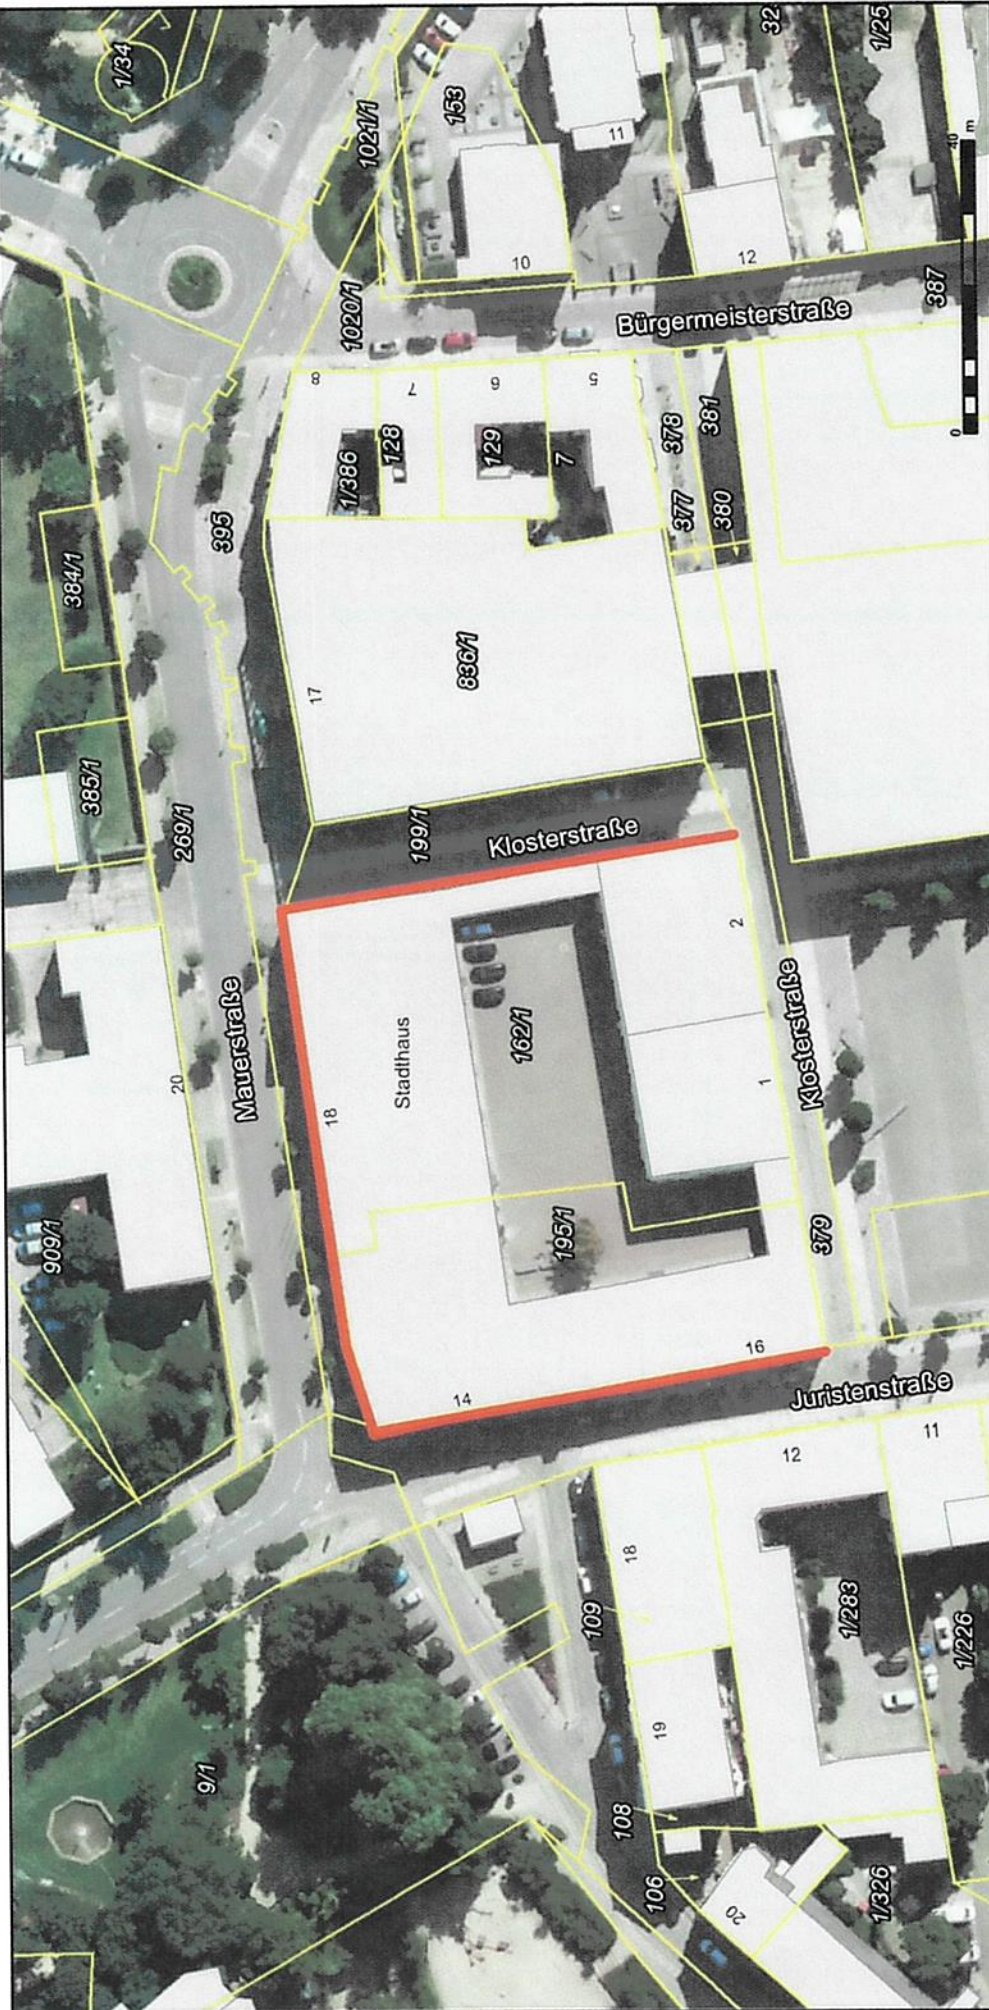

Stadthaus Wittenberg, Mauerstraße 18, 200 m



Lutherstadt Wittenberg
Lutherstraße 56
06886 Lutherstadt Wittenberg
Tel.: 0349 1/421-0

Maßstab: 1:1 000

- zum internen Gebrauch -

Bearbeiter: Maren Blum

Datum: 15.06.2026

Ausdruck mit Angaben aus dem gebietsdeckenden Auszug aus dem Liegenschaftskataster



Altes Rathaus, Markt 26, Wb, 53 m



Lutherstadt Wittenberg
Lutherstraße 56
06886 Lutherstadt Wittenberg
Tel.: 0349 1/421-0

Maßstab: 1:750


- zum internen Gebrauch -

Bearbeiter: Maren Blum

Datum: 15.06.2026

KDG Wittenberg

Geobasisdaten / 2025 / LVermGeo / LSA
www.lvermgeo.de / 1/421-0

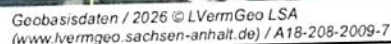

Lutherstadt Wittenberg
Lutherstraße 56
06886 Lutherstadt Wittenberg
Tel.: 03491/421-0

- zum internen Gebrauch -

Datum: 15.06.2026





Schlosssstr. 1, Wb, 27 m + 869 m²



Lutherstadt Wittenberg

Lutherstraße 56
06886 Lutherstadt Wittenberg
Tel.: 03491/421-0


Maßstab: 1:750

- zum internen Gebrauch -

Bearbeiter: Maren Blum

Datum: 15.06.2026

Ausdruck mit Angaben aus dem gebietsdeckenden Auszug aus dem Liegenschaftskataster

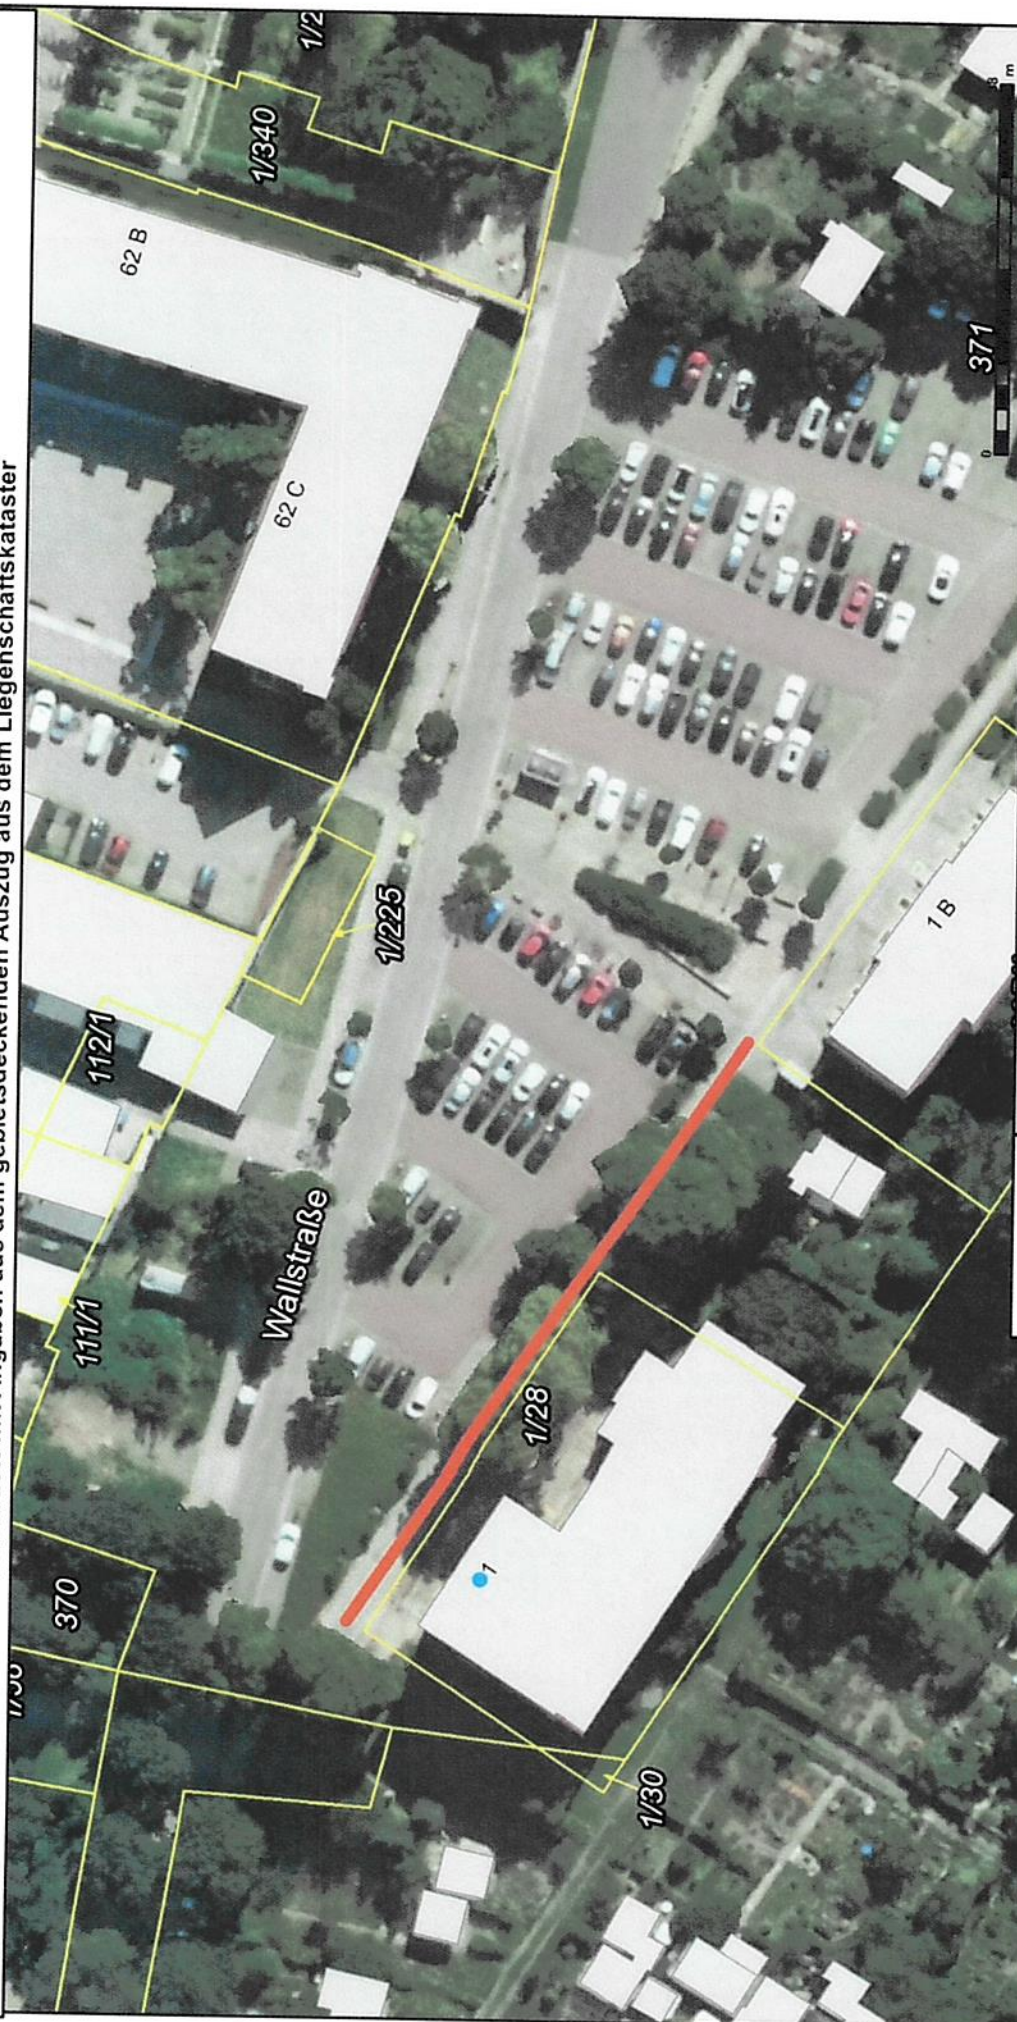

Städt. Sammlungen, Wallstr. 1, Wb, 72 m



Lutherstadt Wittenberg
Lutherstraße 56
06886 Lutherstadt Wittenberg
Tel.: 03491/421-0

Maßstab: 1:750

- zum internen Gebrauch -

Bearbeiter: Maren Blum

Datum: 12.06.2026

KDG Wittenberg

Großstadt Wittenberg 2026 © Liegenschaftskataster
www.liegenschaftskataster.de



Lutherstadt Wittenberg
Lutherstraße 56
06886 Lutherstadt Wittenberg
Tel.: 03491/421-0

Datum: 15.06.2026

Ausdruck mit Angaben aus dem gebietsdeckenden Auszug aus dem Liegenschaftskataster





KDG Wittenberg
Gepl. Kataster / 2016 / 11.000001.m
Anw. / 11.000001.m / 11.000001.m / 11.000001.m

Öffentl. Toilette, Schlossplatz 2A, Wb, 22 m

Maßstab: 1:500
- zum internen Gebrauch -
Bearbeiter: Maren Blum
Datum: 12.06.2026

Ausdruck mit Angaben aus dem gebietsdeckenden Auszug aus dem Liegenschaftskataster



Schlossplatz 2, Wb, 35 m

Lutherstadt Wittenberg
Luthersstraße 56
06886 Lutherstadt Wittenberg
Tel.: 03491/421-0

Maßstab: 1:500

- zum internen Gebrauch -
Bearbeiter: Maren Blum
Datum: 12.06.2026



altes Gefängnis, Berliner Str. 1A, Wb, 50 m, (4.89 m² nur bei Bedarf)



Lutherstadt Wittenberg
Lutherstraße 56
06886 Lutherstadt Wittenberg
Tel.: 03491/421-0

Maßstab: 1:750

- zum internen Gebrauch -

Bearbeiter: ALKIS_SVWB

Datum: 12.06.2026

Ausdruck mit Angaben aus dem gebietsdeckenden Auszug aus dem Liegenschaftskataster



Jugendclub "Pferdestall", Mauerstr. 24, Wb, 127 m



Lutherstadt Wittenberg
Lutherstraße 56
06886 Lutherstadt Wittenberg
Tel.: 03491/421-0

Maßstab: 1:750

- zum internen Gebrauch -


Bearbeiter: Maren Blum

Datum: 15.06.2026

KDG Wittenberg

Geobasisdaten / 2026 © 43mGeo LS44
(www.lvermgeo.gachsen-anhalt.de) / A18-208-200877

Ausdruck mit Angaben aus dem gebietsdeckenden Auszug aus dem Liegenschaftskataster

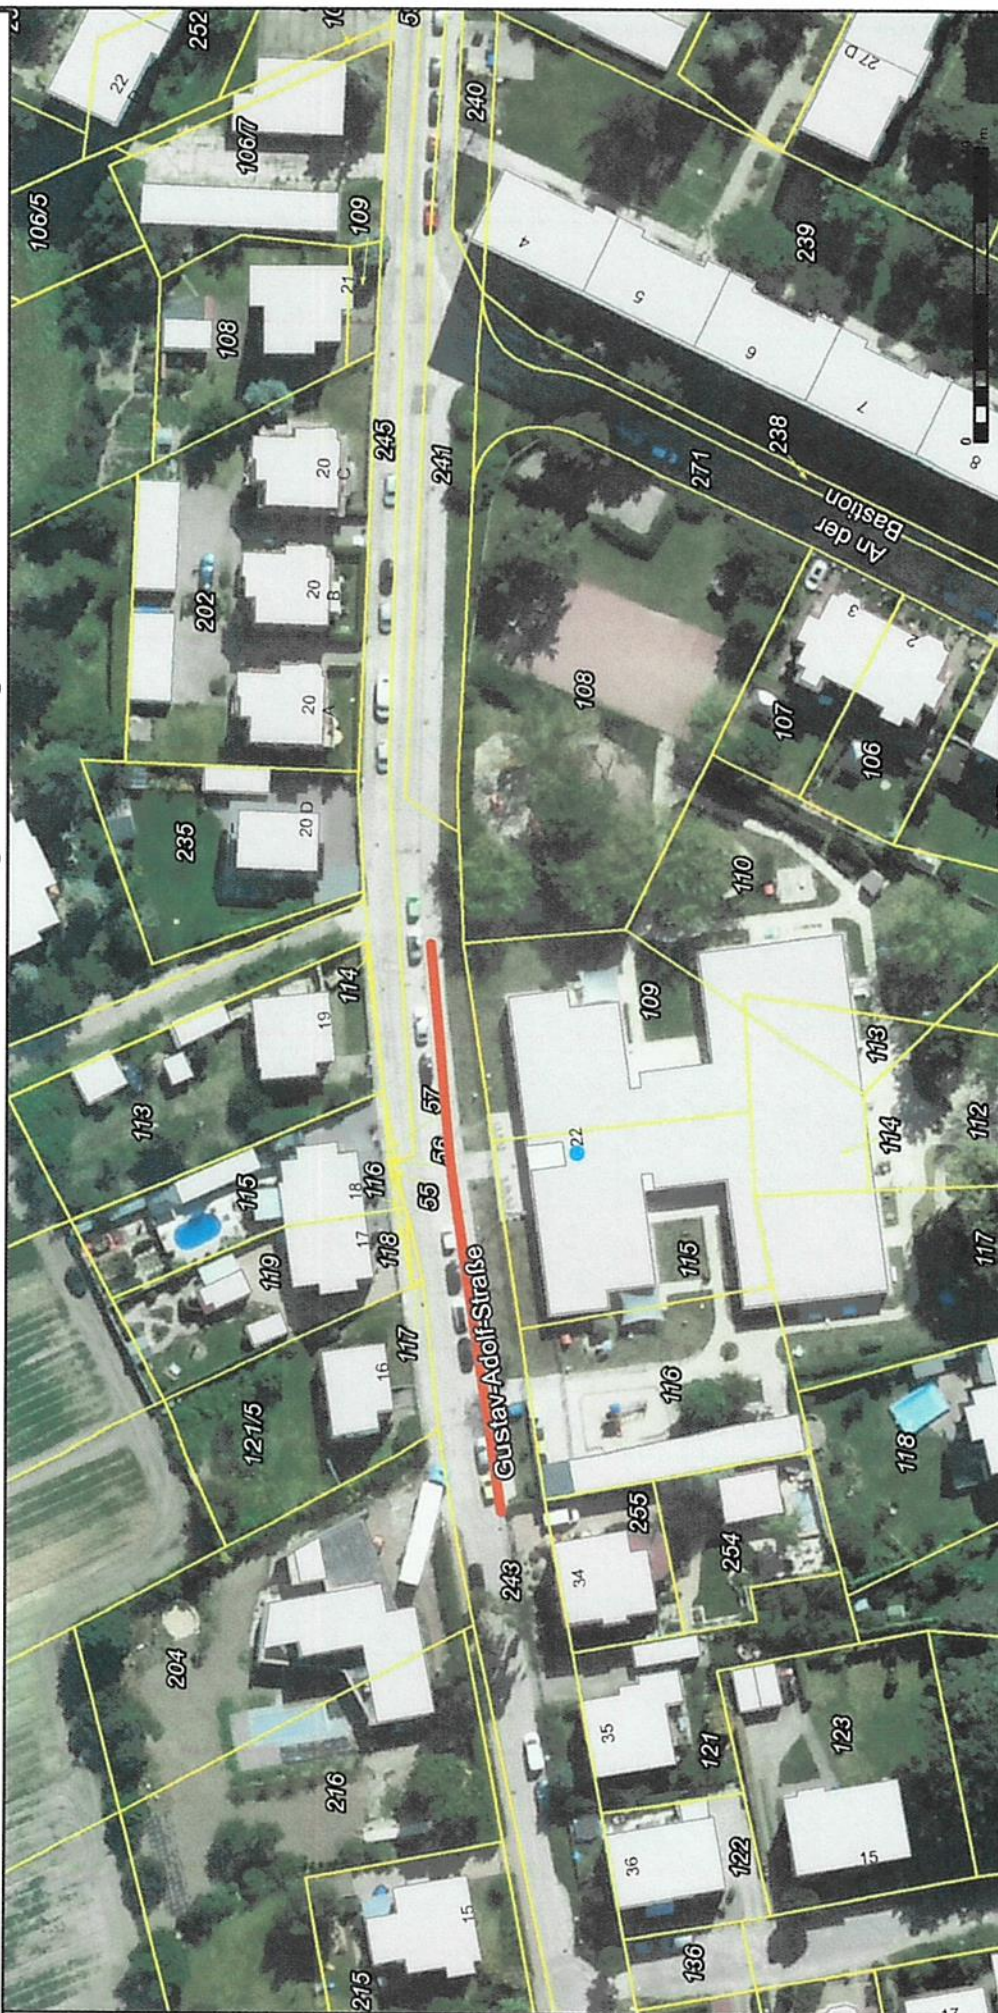

Kita "Flax & Krümel", G.-Adolf-Str.22,Wb,77 m



Lutherstadt Wittenberg
Lutherstraße 56
06886 Lutherstadt Wittenberg
Tel.: 03491/421-0

Maßstab: 1:1 000


- zum internen Gebrauch -

Bearbeiter: Maren Blum

Datum: 23.06.2026

KDG Wittenberg
Lutherstadt Wittenberg
Lutherstraße 56
06886 Lutherstadt Wittenberg
Tel.: 03491/421-0

Ausdruck mit Angaben aus dem gebietsdeckenden Auszug aus dem Liegenschaftskataster

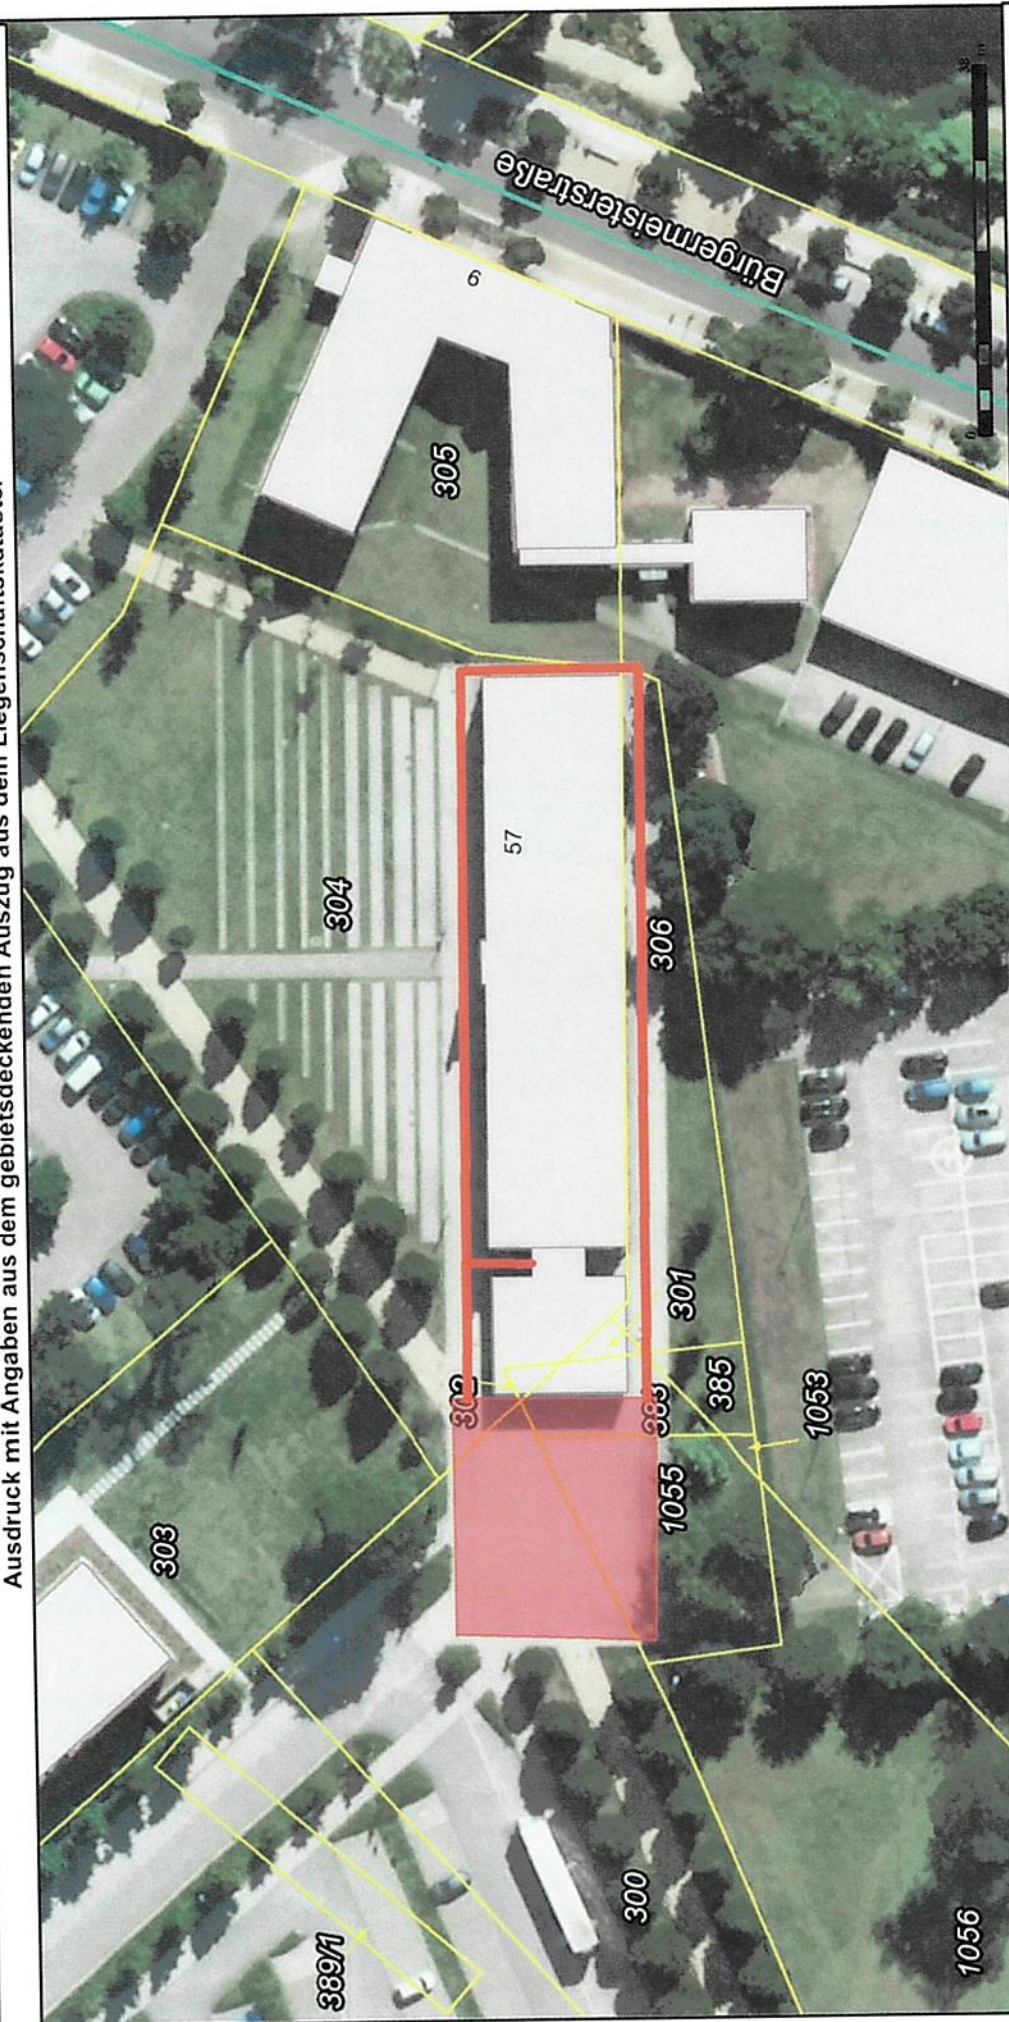

Bedarfsfläche

Exerzierhalle Lutherstr. 57, Wb, 173 m + 500 m²



Lutherstadt Wittenberg
Lutherstraße 56
06886 Lutherstadt Wittenberg
Tel.: 03491/421-0

Maßstab: 1:750

- zum internen Gebrauch -

Bearbeiter: Maren Blum

Datum: 15.06.2026

KDG Wittenberg

Gedächtnisdaten / 2026 © VermGeo (SA)
(www.vermgeo.sachsen-anhalt.de) / A18-208-2009-7

Ausdruck mit Angaben aus dem gebietsdeckenden Auszug aus dem Liegenschaftskataster



Alte Wittenb. Str. 10, Pratau, 43m + 229m²



Lutherstadt Wittenberg
Lutherstraße 56
06886 Lutherstadt Wittenberg
Tel.: 03491/421-0


Maßstab: 1:500

- zum internen Gebrauch -
Bearbeiter: Maren Blum

Datum: 11.06.2026

KPG Wittenberg

Gebietsstand: 2026
www.lvmg.de/sach/kon-jung-10-11-2026-2008-7

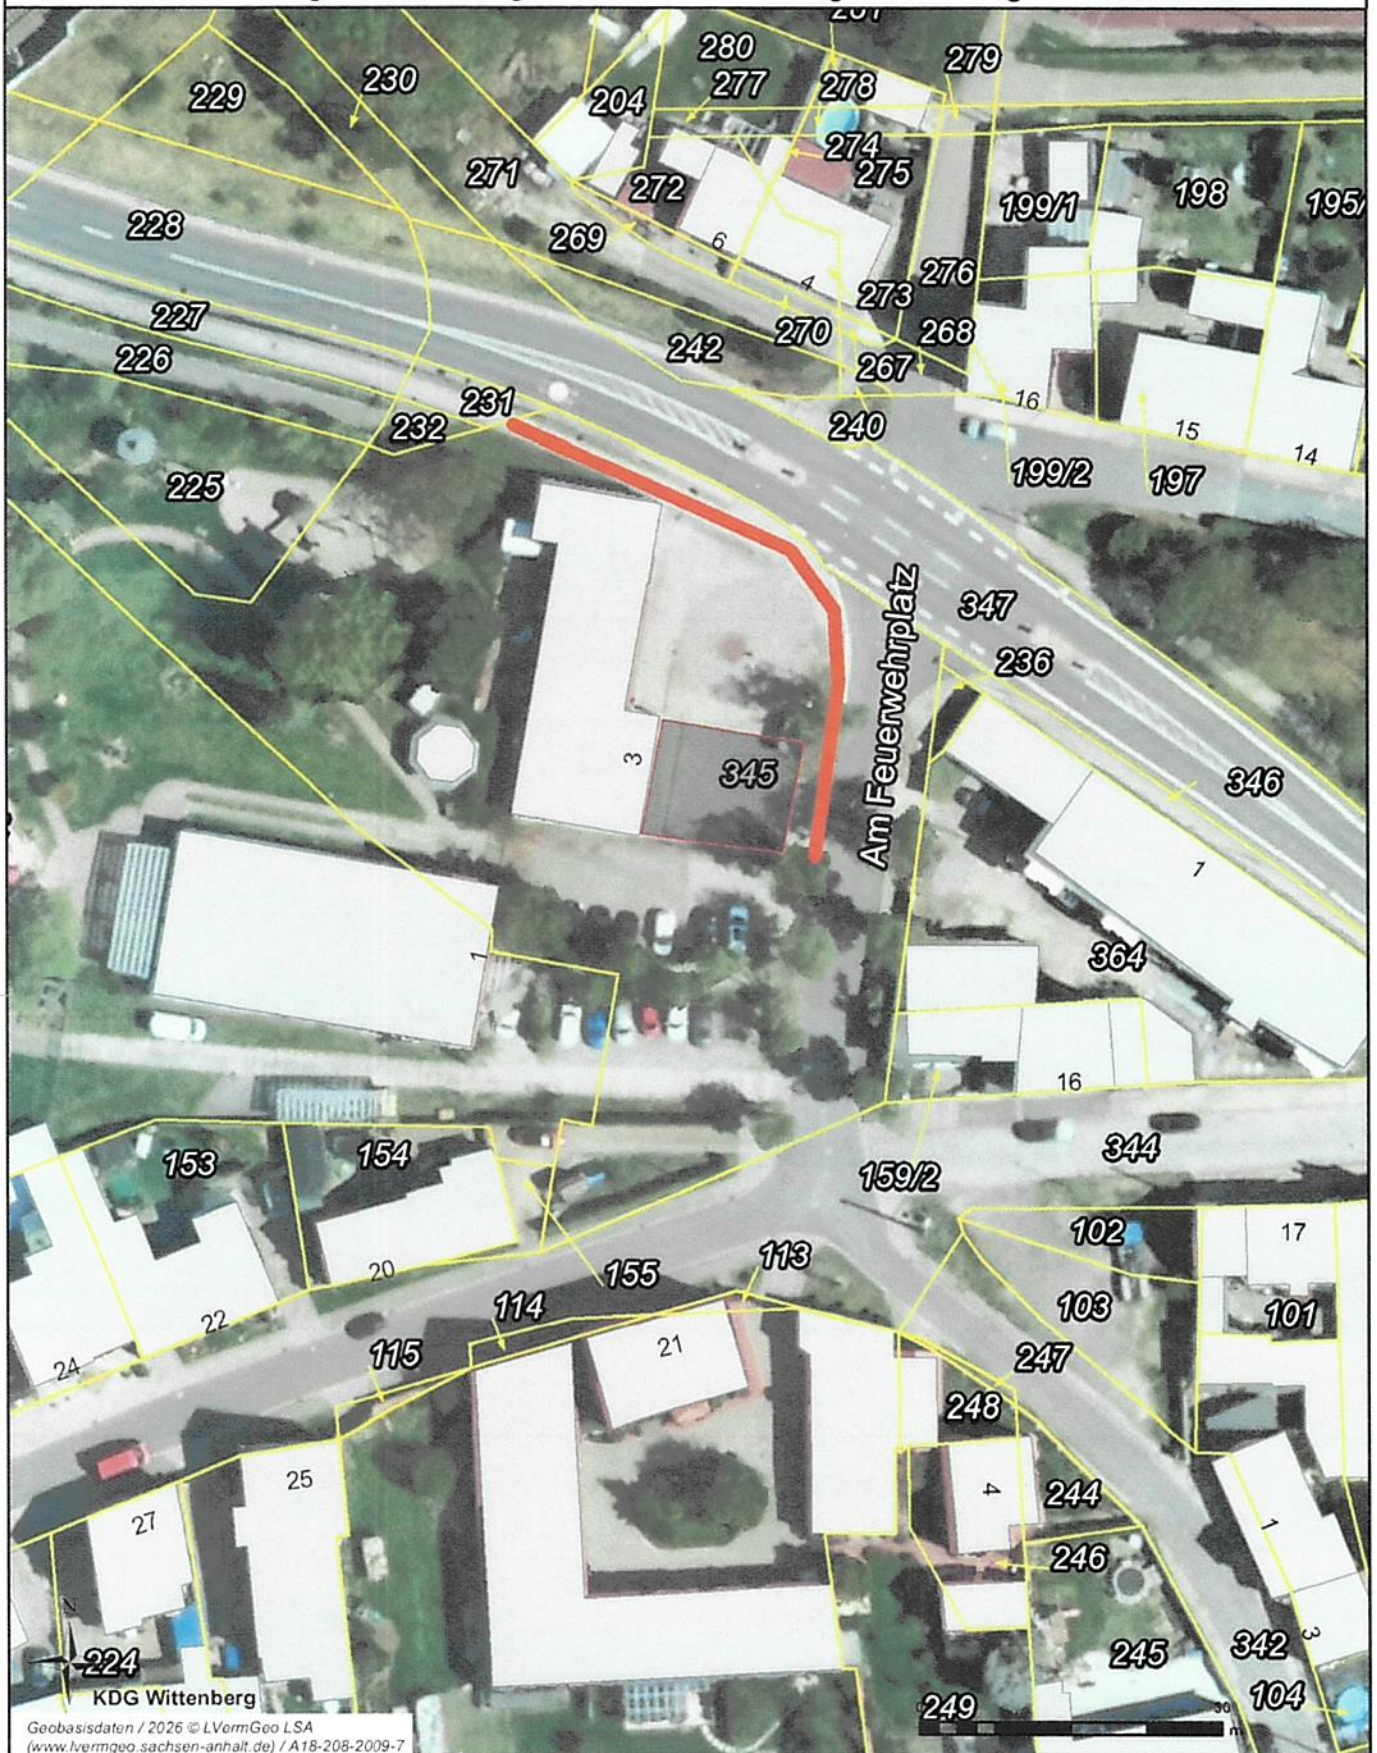

KDG Wittenberg
Geobasisdaten / 2026 © LVermGeo LSA
(www.lvermgeo.sachsen-anhalt.de) / A18-208-2009-7

FFW Pratau, Am Feuerwehrpl. 3, 61 m +160 m²



Lutherstadt Wittenberg
Lutherstraße 56
06886 Lutherstadt Wittenberg
Tel.: 03491/421-0


Maßstab: 1:750

- zum internen Gebrauch -

Bearbeiter: Jana Haustein

Datum: 22.06.2026

Ausdruck mit Angaben aus dem gebietsdeckenden Auszug aus dem Liegenschaftskataster

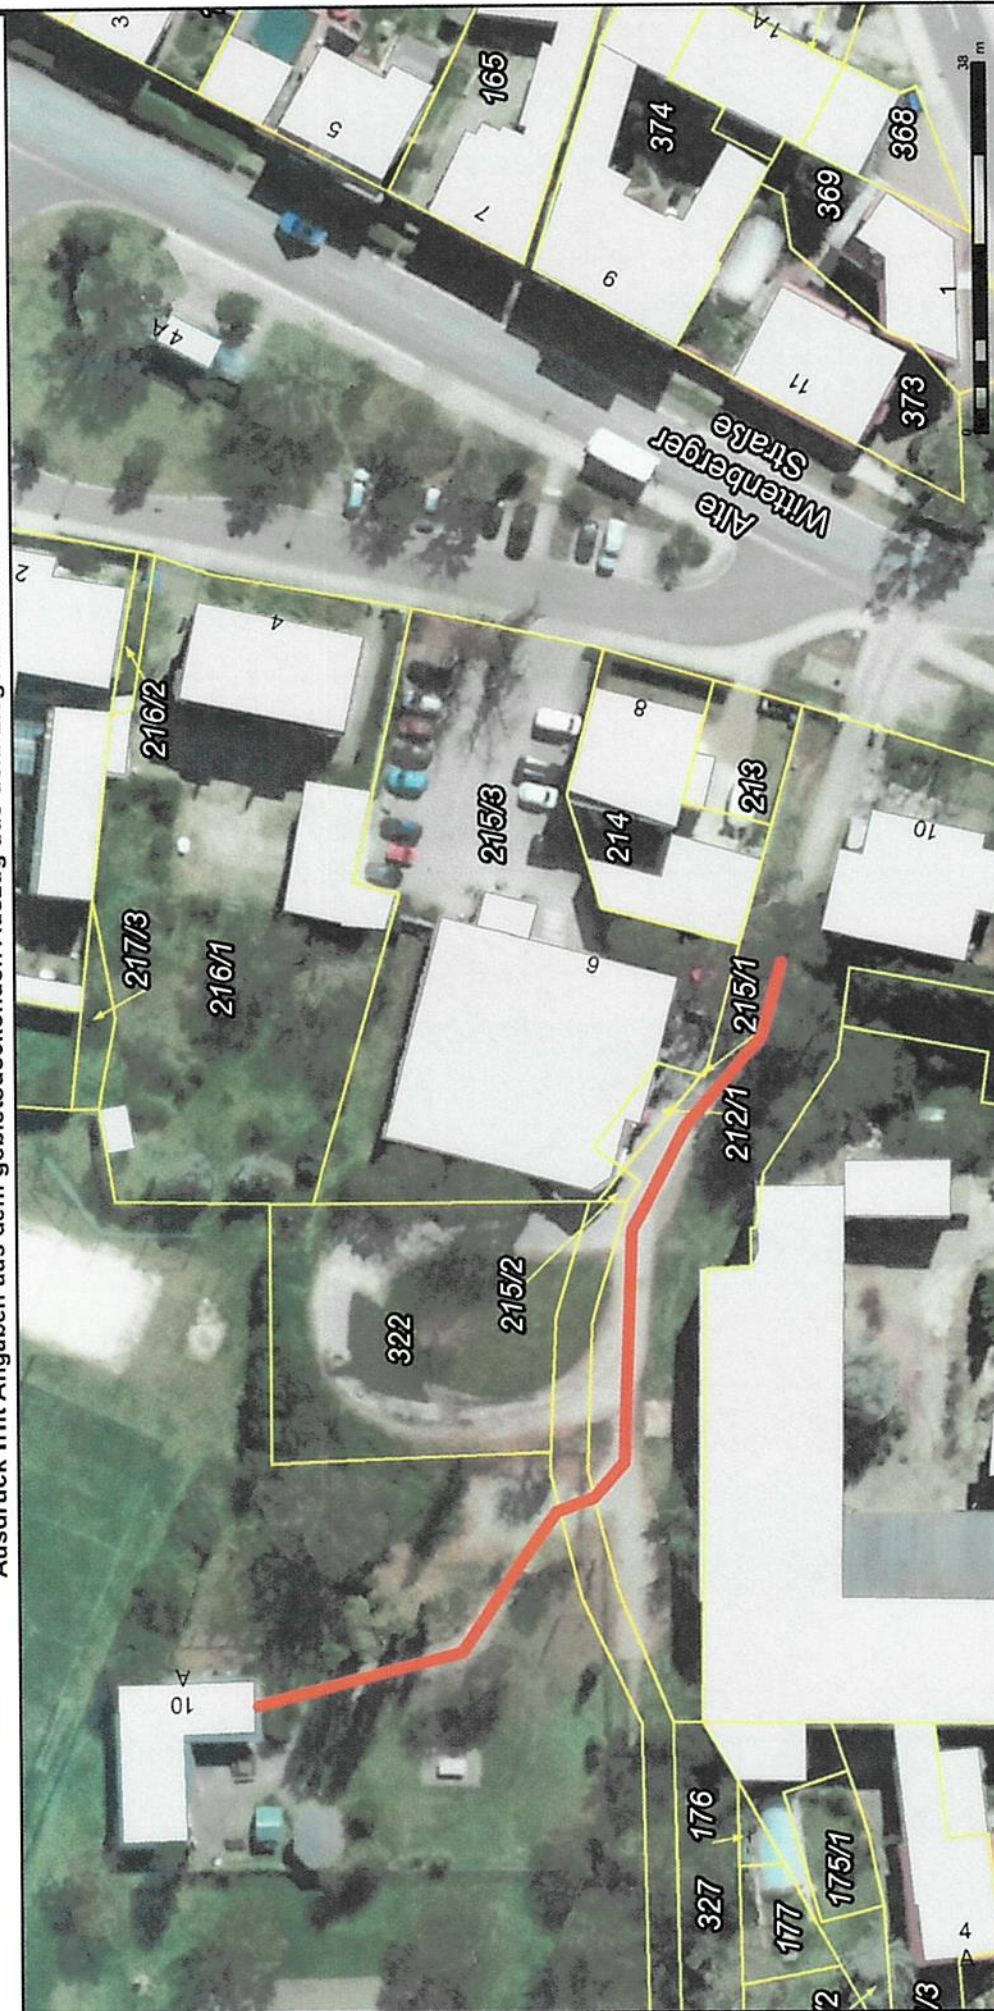

Jugendclub Pratau, Alte Wittenb. Str. 10A, 104 m



Lutherstadt Wittenberg
Lutherstraße 56
06886 Lutherstadt Wittenberg
Tel.: 03491/421-0

Maßstab: 1:750

- zum internen Gebrauch -

Bearbeiter: Maren Blum

Datum: 12.06.2026



Turnhalle Pratau, Alte Wittenb. Str. 24A, 96 m

Lutherstadt Wittenberg
Lutherstraße 56
06886 Lutherstadt Wittenberg
Tel.: 03491/421-0

Maßstab: 1:750

- zum internen Gebrauch -

Bearbeiter: Maren Blum

Datum: 12.06.2026

Ausdruck mit Angaben aus dem gebietsdeckenden Auszug aus dem Liegenschaftskataster



Geobasisdaten / 2026 © LVermGeo LSA
(www.lvermgeo.sachsen-anhalt.de) / A18-208-2009-7 5



GS K. von Bora, Pratauer Lindenstr. 31, 77 m Gehweg, 739 m² Fw-zufahrt, 221 m² Eingang

Lutherstadt Wittenberg
Lutherstraße 56
06886 Lutherstadt Wittenberg
Tel.: 03491/421-0


Maßstab: 1:1 000

- zum internen Gebrauch -

Bearbeiter: Maren Blum

Datum: 12.06.2026

Ausdruck mit Angaben aus dem gebietsdeckenden Auszug aus dem Liegenschaftskataster

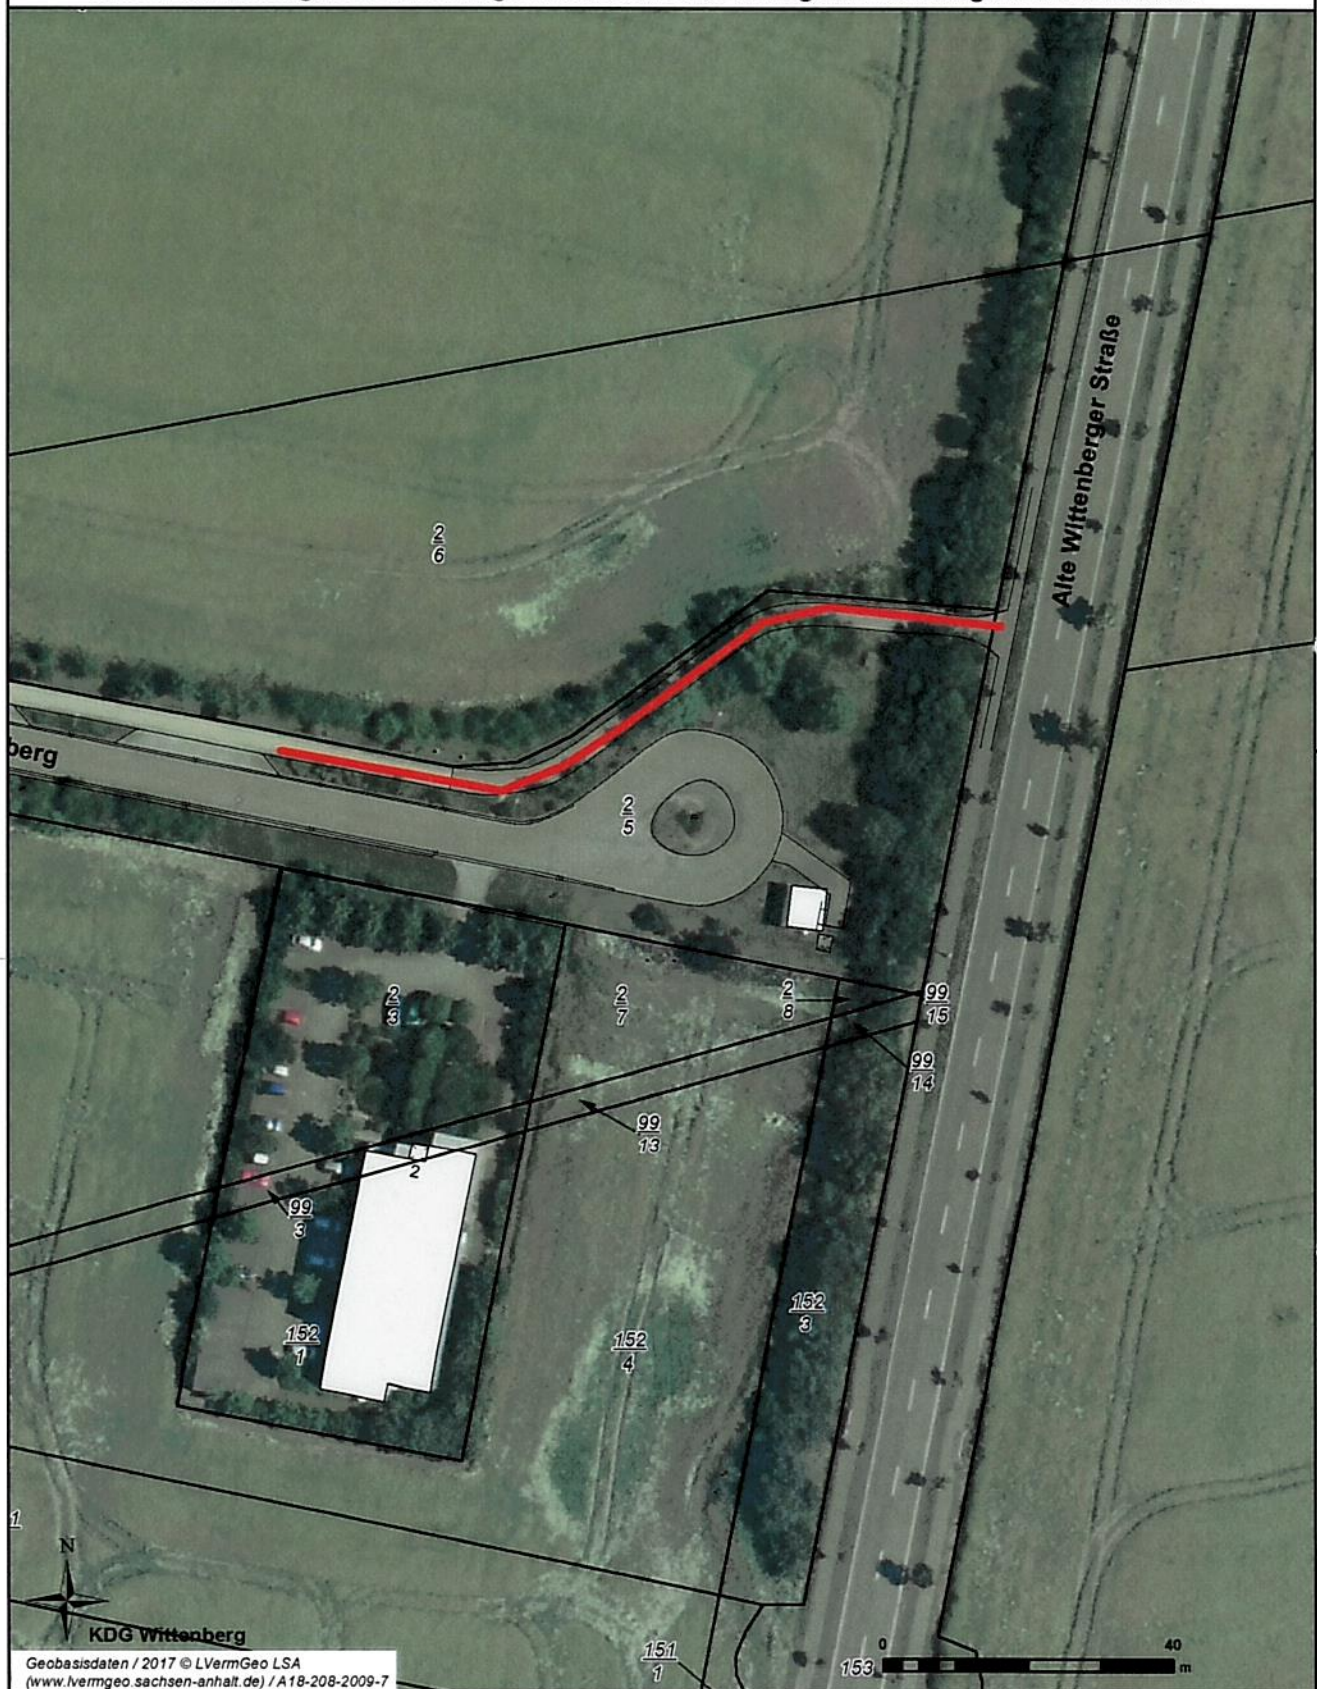

Gewerbegebiet Pratau, WD Mo-So

Lutherstadt Wittenberg
Lutherstraße 56
06886 Lutherstadt Wittenberg
Tel.: 03491/421-0

Maßstab: 1:1.000

- zum internen Gebrauch -

Bearbeiter: Carola Piotr

Datum: 24.07.2018

Ausdruck mit Angaben aus dem gebietsdeckenden Auszug aus dem Liegenschaftskataster



Friedhof, Hoyerwiesenweg, Pratau, 98m




Lutherstadt Wittenberg
Lutherstraße 56
06886 Lutherstadt Wittenberg
Tel.: 03491/421-0

Maßstab: 1:1 000

- zum internen Gebrauch -

Bearbeiter: Maren Blum

Datum: 11.06.2026

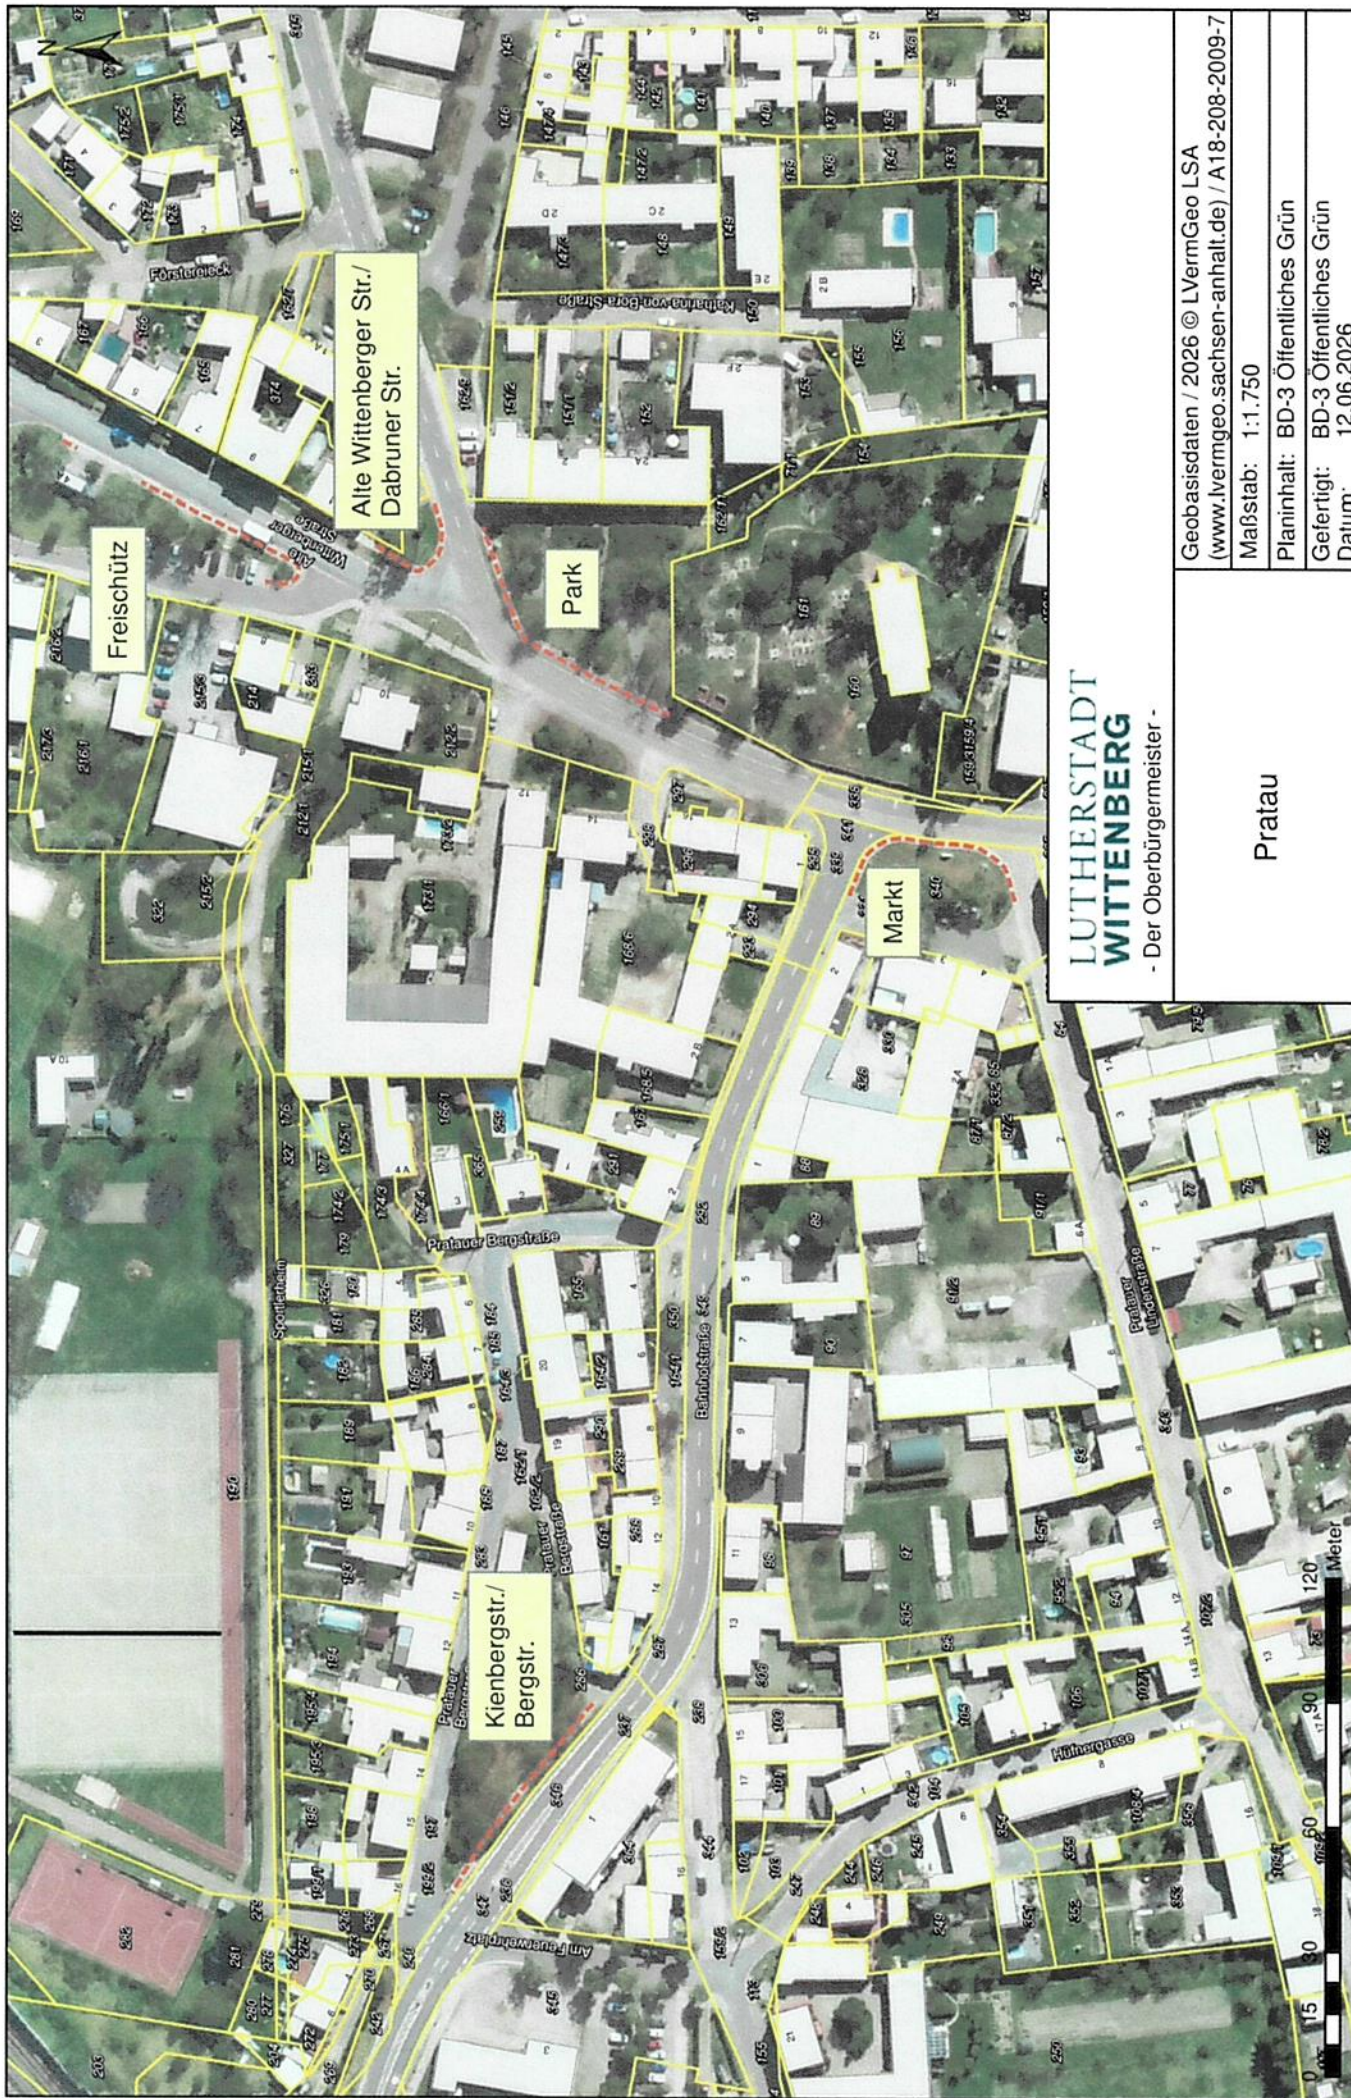

**LUTHERSTADT
WITTENBERG**

- Der Oberbürgermeister -

Prataun

Geobasisdaten / 2026 © LVermGeo LSA

(www.lvermgeo.sachsen-anhalt.de/) / A18-208-2009-7

Maßstab: 1:1.750

Planinhalt: BD-3 Öffentliches Grün

Gefertigt: BD-3 Öffentliches Grün

Datum: 12.06.2026




LUTHERSTADT
WITTENBERG
- Der Oberbürgermeister -


Geobasisdaten / 2026 © LVermGeo LSA
(www.lvrmgeo.sachsen-anhalt.de) / A18-208-2009-7
Maßstab: 1:1.000
Planinhalt: BD-3 Öffentliches Grün
Gefertigt: BD-3 Öffentliches Grün
Datum: 12.06.2026

Pratau
Spielplatz Kienberge
Ludwig-Jahn-Str./Rosenweg

Ausdruck mit Angaben aus dem gebietsdeckenden Auszug aus dem Liegenschaftskataster

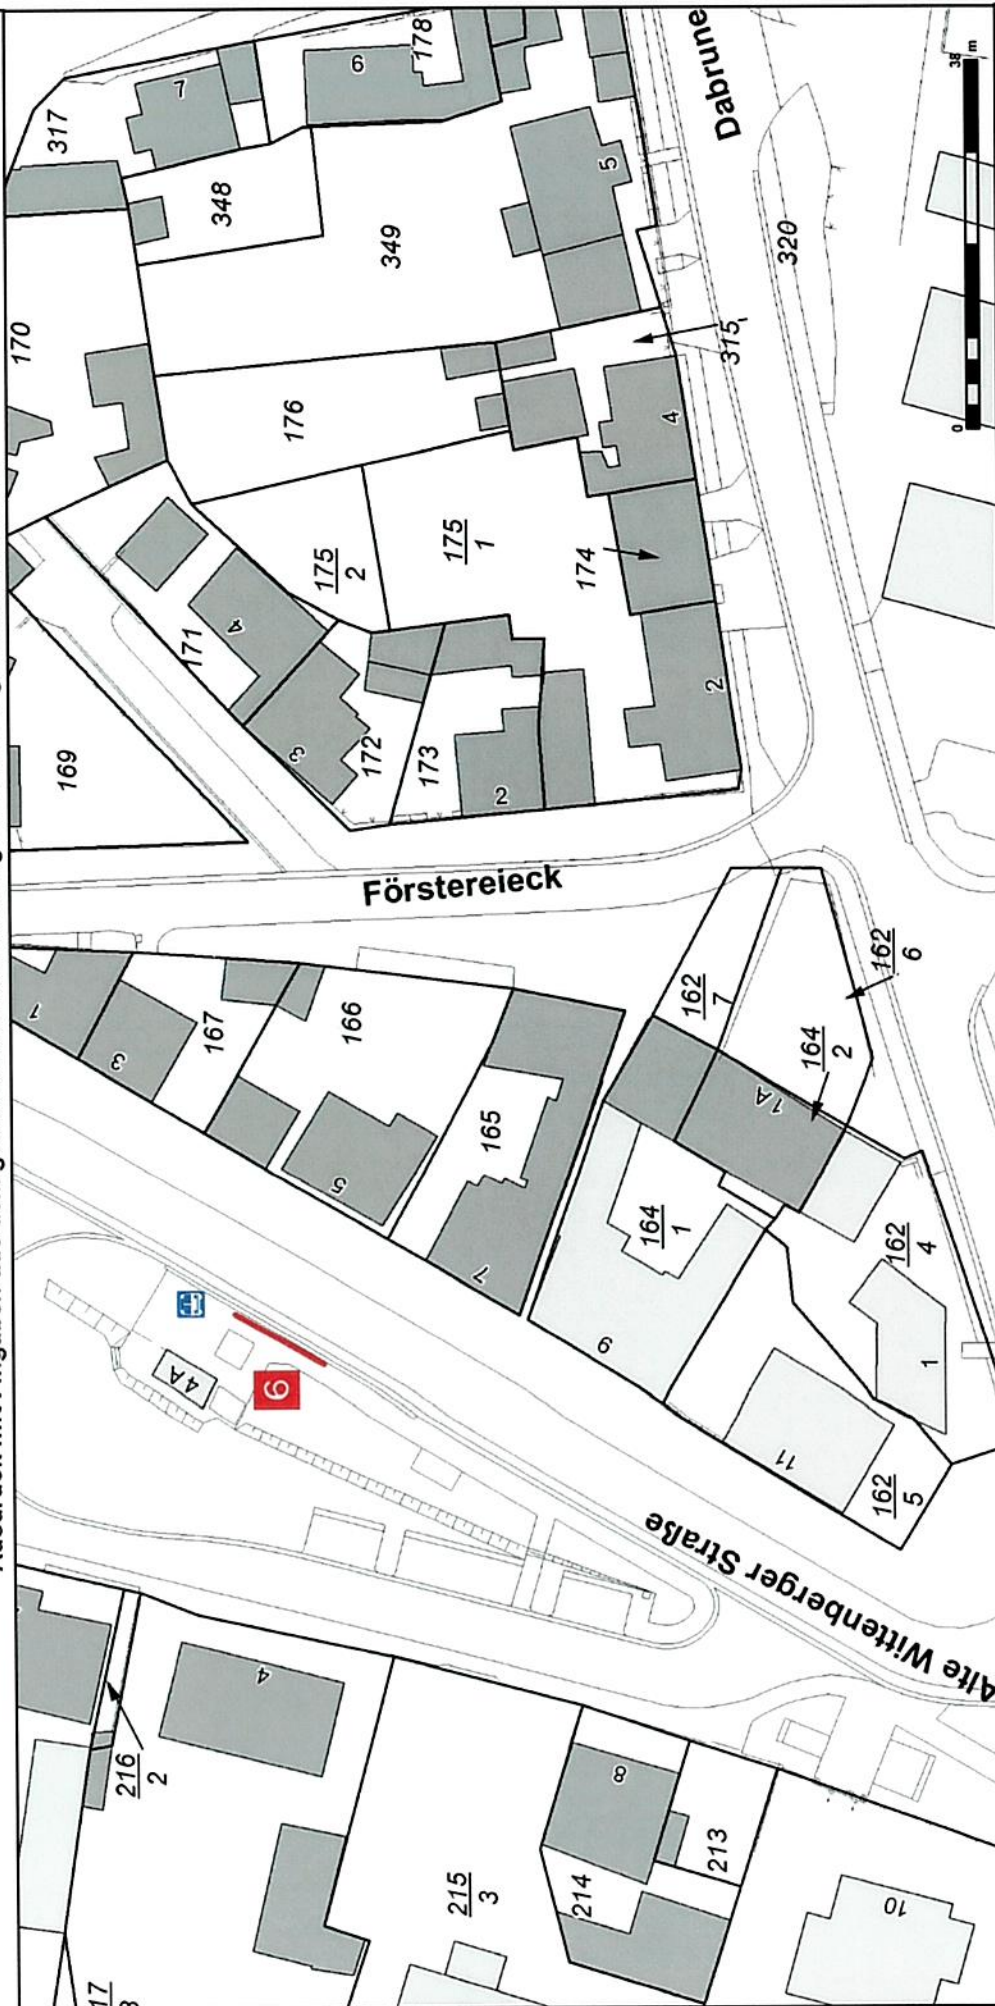

Bushaltestelle Freischütz, ggü. Alte Wittenberg...

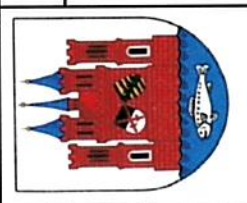

Lutherstadt Wittenberg
Lutherstraße 56
06886 Lutherstadt Wittenberg
Tel.: 03491/421-0


Maßstab: 1:750

- zum internen Gebrauch -

Bearbeiter: Marco Trillisch

Datum: 18.09.2020

Ausdruck mit Angaben aus dem gebietsdeckenden Auszug aus dem Liegenschaftskataster

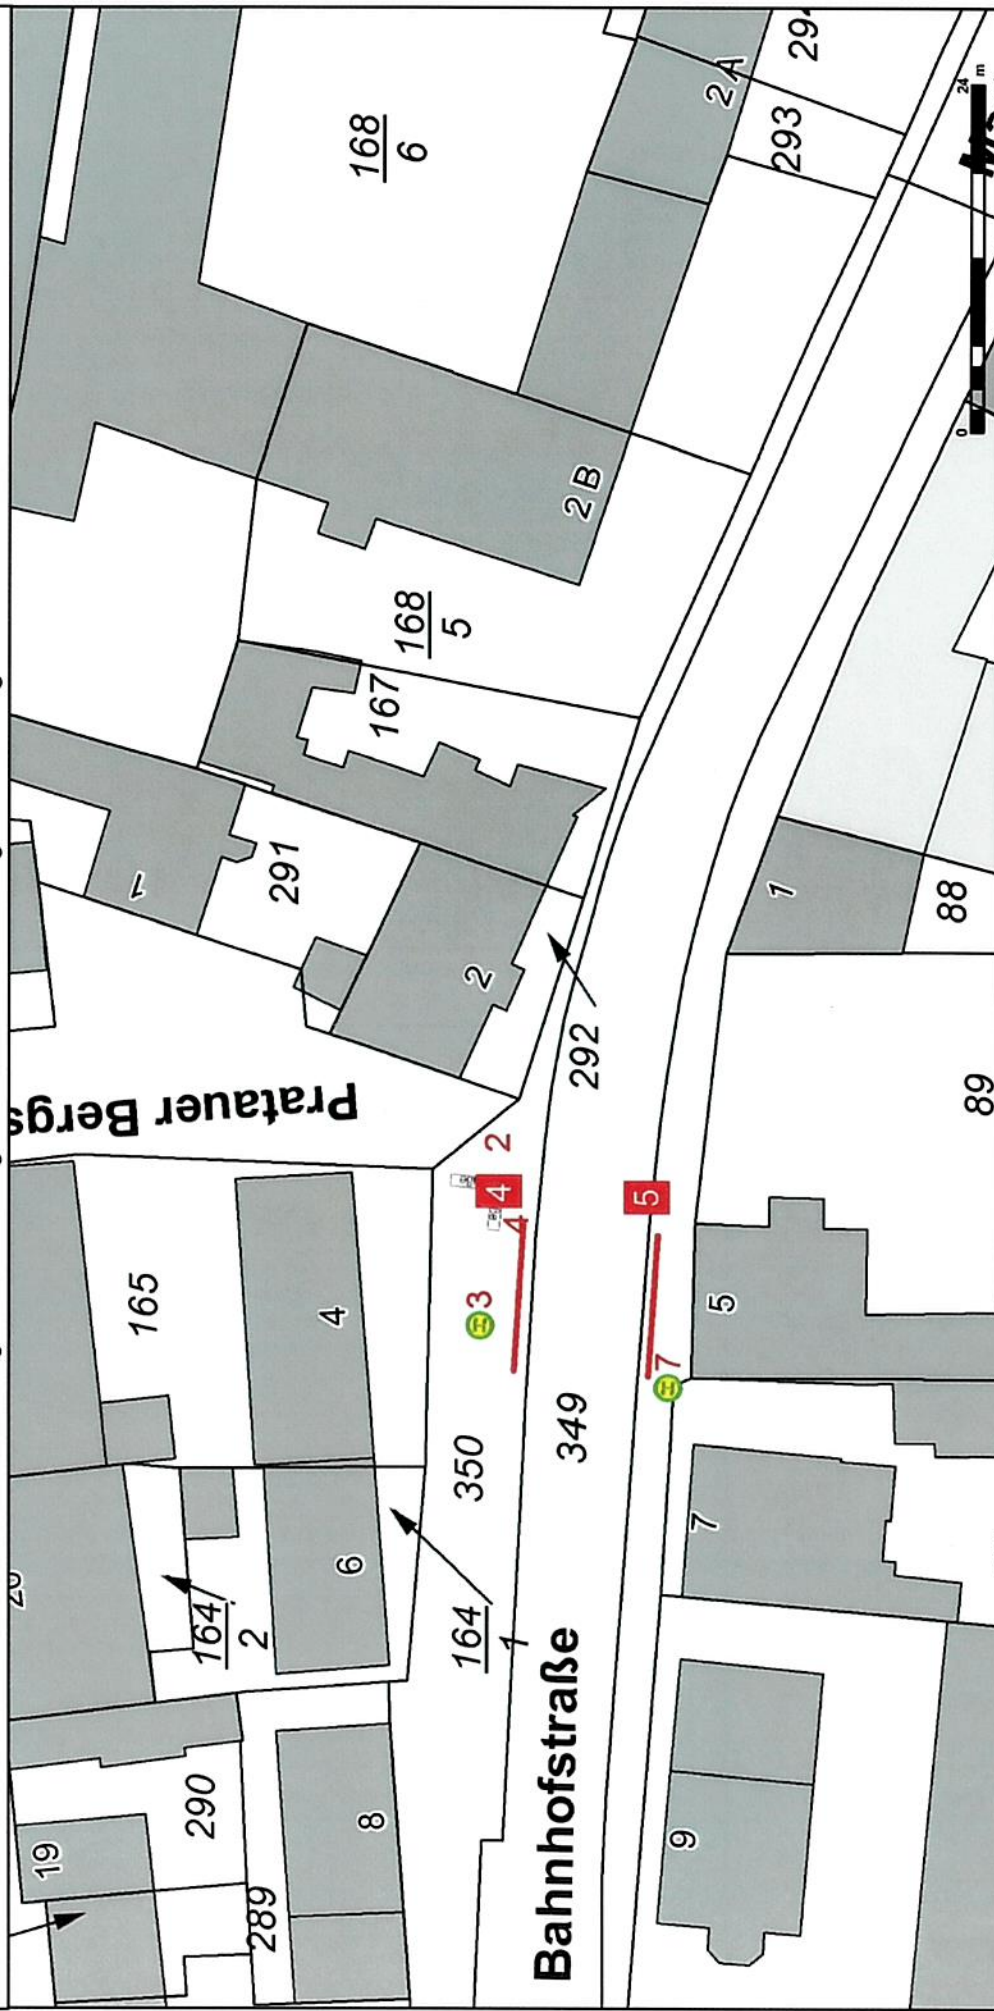



KDG Wittenberg
 Geobasisdaten / 2020 © LVRmGeo LSA
 (www.lvr-mgeo.sachsen-anhalt.de) / A18-208-2009-7

Maßstab: 1:500
 - zum internen Gebrauch -
 Bearbeiter: Marco Trillsch
 Datum: 18.09.2020

Bushaltestelle Post, Bahnhofstraße 4; 5

Lutherstadt Wittenberg
 Lutherstraße 56
 06886 Lutherstadt Wittenberg
 Tel.: 03491/421-0

Ausdruck mit Angaben aus dem gebietsdeckenden Auszug aus dem Liegenschaftskataster

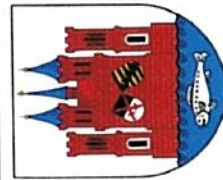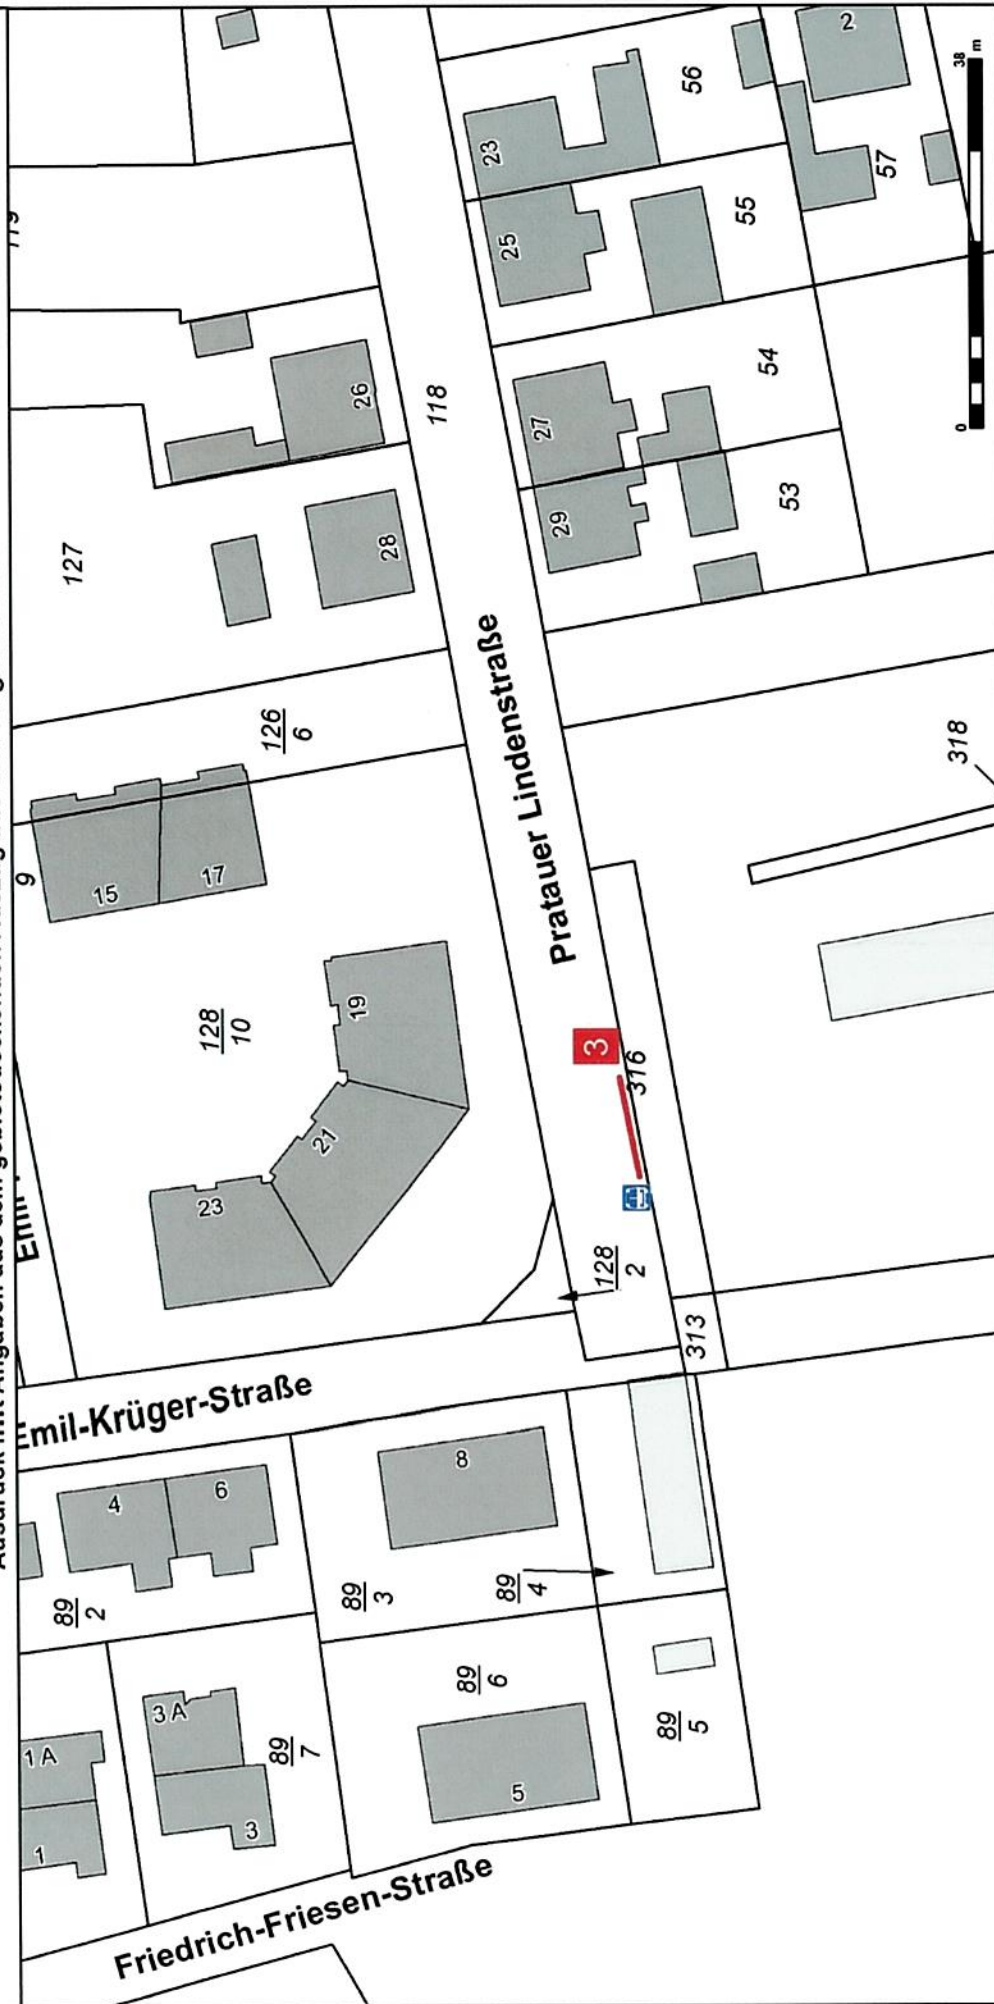

Bushaltestelle Schule, Pratauer Lindenstraße

Lutherstadt Wittenberg
Lutherstraße 56
06886 Lutherstadt Wittenberg
Tel.: 03491/421-0

Maßstab: 1:750

- zum internen Gebrauch -

Bearbeiter: Marco Triltsch

Datum: 18.09.2020



KDG Wittenberg
Geobasisdaten / 2020 © LVermGeo LSA
(www.lvermgeo.sachsen-anhalt.de) / A18-208-2009-7

Ausdruck mit Angaben aus dem gebietsdeckenden Auszug aus dem Liegenschaftskataster



BHST Kienbergstraße WD Mo-So

Lutherstadt Wittenberg
Lutherstraße 56
06886 Lutherstadt Wittenberg
Tel.: 03491/421-0

Maßstab: 1:500

- zum internen Gebrauch -


Bearbeiter: Carola Piotr

Datum: 11.08.2021

Ausdruck mit Angaben aus dem gebietsdeckenden Auszug aus dem Liegenschaftskataster



Querungshilfen Kienbergstraße, Pratau

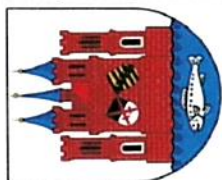

Lutherstadt Wittenberg
Lutherstraße 56
06886 Lutherstadt Wittenberg
Tel.: 03491/421-0

Maßstab: 1:750


- zum internen Gebrauch -

Bearbeiter: Marco Triltsch


Datum: 17.09.2020

KDG Wittenberg
Gebäusdaten / 2020 / L VermGeo LSA
(www.vermgeo.sachsen-anhalt.de) / A18-208/2008

Ausdruck mit Angaben aus dem gebietsdeckenden Auszug aus dem Liegenschaftskataster

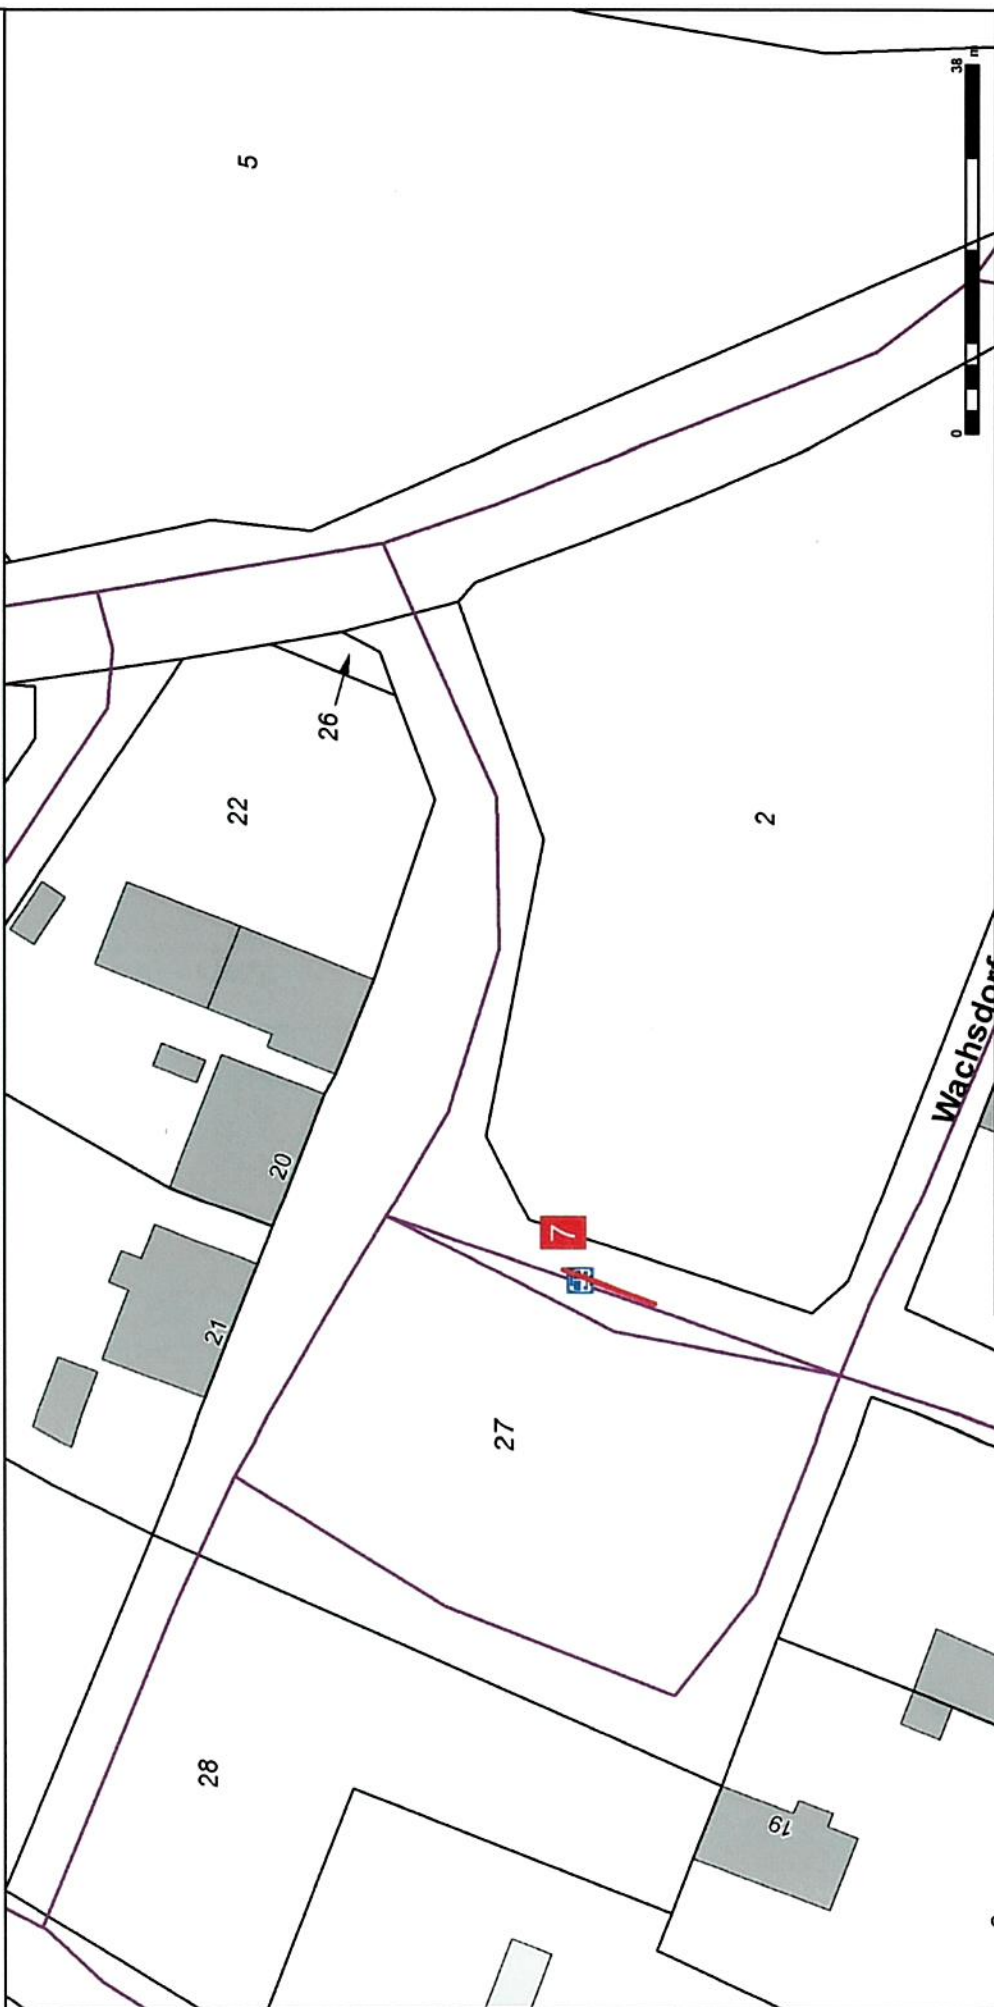

Bushaltestelle Dorfplatz, Wachsdorf

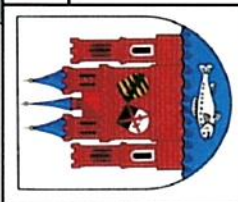

Lutherstadt Wittenberg
Lutherstraße 56
06886 Lutherstadt Wittenberg
Tel.: 03491/421-0

Maßstab: 1:750

- zum internen Gebrauch -

Bearbeiter: Marco Trütsch

Datum: 18.09.2020



KDG Wittenberg
Geobasisdaten / 2020 © LVermGeo LSA
(www.lvermgeo.sachsen-anhalt.de) / A18-208-2009-7

Ausdruck mit Angaben aus dem gebietsdeckenden Auszug aus dem Liegenschaftskataster



KDG Wittenberg

Geobasisdaten / 2026 © LVermGeo LSA
(www.lvermgeo.sachsen-anhalt.de) / A18-208-2009-7



Sportplatz, Seegr. Thomas-Müntzer-Str. 1A, 190 m

Lutherstadt Wittenberg
Lutherstraße 56
06886 Lutherstadt Wittenberg
Tel.: 03491/421-0

Maßstab: 1:1 500

- zum internen Gebrauch -

Bearbeiter: Maren Blum

Datum: 12.06.2026



Geobasisdaten / 2026 © LVermGeo LSA
(www.lvermgeo.sachsen-anhalt.de) / A18-208-2009-7

KDG Wittenberg

Friedhof Bleesern, Seegr. Th.-Müntzer-Str. 1C, 8.9 m



Lutherstadt Wittenberg
Lutherstraße 56
06886 Lutherstadt Wittenberg
Tel.: 03491/421-0

Maßstab: 1:750

- zum internen Gebrauch -

Bearbeiter:

Datum: 12.06.2026

Ausdruck mit Angaben aus dem gebietsdeckenden Auszug aus dem Liegenschaftskataster



Friedhof Seegrehna, Wittenberger Str. 40, 44 m



Lutherstadt Wittenberg
Lutherstraße 56
06886 Lutherstadt Wittenberg
Tel.: 03491/421-0

Maßstab: 1:750

- zum internen Gebrauch -

Bearbeiter: Maren Blum

Datum: 12.06.2026

KDG Wittenberg

Geobasisdaten / 2026 © LVR GeoGIS
(www.lvr-geo.sachsen-anhalt.de)

Ausdruck mit Angaben aus dem gebietsdeckenden Auszug aus dem Liegenschaftskataster



Wittenberger Str. 8B, Ffw Seegrehna, 23m + 94m²



Lutherstadt Wittenberg
Lutherstraße 56
06886 Lutherstadt Wittenberg
Tel.: 03491/421-0

Maßstab: 1:500

- zum internen Gebrauch -
Bearbeiter: Maren Blum

Datum: 11.06.2026

KDG Wittenberg

Geobasisdaten / 2026 © LVermGeo LSA
(www.vermgeo.sachsen-anhalt.de) / A18-208-2009-7

Ausdruck mit Angaben aus dem gebietsdeckenden Auszug aus dem Liegenschaftskataster



Burgstallklause Seegrehna, Wittenb. Str. 7, 81 m



Lutherstadt Wittenberg
Lutherstraße 56
06886 Lutherstadt Wittenberg
Tel.: 03491/421-0

Maßstab: 1:750

- zum internen Gebrauch -
Bearbeiter:
Datum: 12.06.2026

Ausdruck mit Angaben aus dem gebietsdeckenden Auszug aus dem Liegenschaftskataster



Stadtgut Seegrehna, Wittenberger Str. 4A, 167 m



Lutherstadt Wittenberg
Lutherstraße 56
06886 Lutherstadt Wittenberg
Tel.: 03491/421-0

Maßstab: 1:1 000
- zum internen Gebrauch -
Bearbeiter: ALKIS_SVWB
Datum: 12.06.2026





Lutherstadt Wittenberg
 Luthersstraße 56
 06886 Lutherstadt Wittenberg
 Tel.: 03491/421-0

Maßstab: 1:750

Bearbeiter: Maren Blum

Datum: 12.06.2026

- zum internen Gebrauch -



Maßstab:	1:750
----------	-------

- zum internen Gebrauch -

Bearbeiter: Maren Blum

Datum: 12.06.2026

Lutherstadt Wittenberg

Lutherstraße 56

06886 Lutherstadt Wittenberg

Tel.: 03491/421-0

KDG Wittenberg

Geobasisdaten / 2026 © LVermGeo/LSA

Geobasisdaten / 2026 © LVermGeo/USA
(www.vermgeo.sachsen-inhalt.de) A18-208-2009-7

Ausdruck mit Angaben aus dem gebietsdeckenden Auszug aus dem Liegenschaftskataster



Kita "Landluft", Seegr. Lindenstr. 13, 55 m



Lutherstadt Wittenberg
 Lutherstraße 56
 06886 Lutherstadt Wittenberg
 Tel.: 03491/421-0

Maßstab: 1:750

- zum internen Gebrauch -

Bearbeiter: Maren Blum

Datum: 12.06.2026

Ausdruck mit Angaben aus dem gebietsdeckenden Auszug aus dem Liegenschaftskataster



Kirche Seegrehna, 28 m Gehweg

Lutherstadt Wittenberg

Lutherstraße 56
06886 Lutherstadt Wittenberg
Tel.: 03491/421-0

Maßstab: 1:750

- zum internen Gebrauch -

Bearbeiter: Jana Haustein

Datum: 10.06.2026



LUTHERSTADT
WITTENBERG

- Der Oberbürgermeister -

Seegrehna
Am Anger

Geobasisdaten / 2026 © LVermGeo LSA (www.lvermgeo.sachsen-anhalt.de) / A18-208-2009-7
Maßstab: 1:1.000
Planinhalt: BD-3 Öffentliches Grün
Gefertigt: BD-3 Öffentliches Grün
Datum: 12.06.2026

Ausdruck mit Angaben aus dem gebietsdeckenden Auszug aus dem Liegenschaftskataster



BHST ÖB-2, WD Mo-So, WB-Straße Seegrehna

Lutherstadt Wittenberg
Lutherstraße 56
06886 Lutherstadt Wittenberg
Tel.: 03491/421-0

Maßstab: 1:1.000

- zum internen Gebrauch -

Bearbeiter: Carola Piotr

Datum: 24.07.2018

Ausdruck mit Angaben aus dem gebietsdeckenden Auszug aus dem Liegenschaftskataster



Geobasisdaten / 2017 © LVermGeo LSA
(www.lvermgeo.sachsen-anhalt.de) / A18-208-2009-7



Wittenberg. Str. WD Mo-So BHST ÖB-2

Lutherstadt Wittenberg
Lutherstraße 56
06886 Lutherstadt Wittenberg
Tel.: 03491/421-0


Maßstab: 1:1.000

- zum internen Gebrauch -

Bearbeiter: Carola Piotr

Datum: 24.07.2018

Ausdruck mit Angaben aus dem gebietsdeckenden Auszug aus dem Liegenschaftskataster

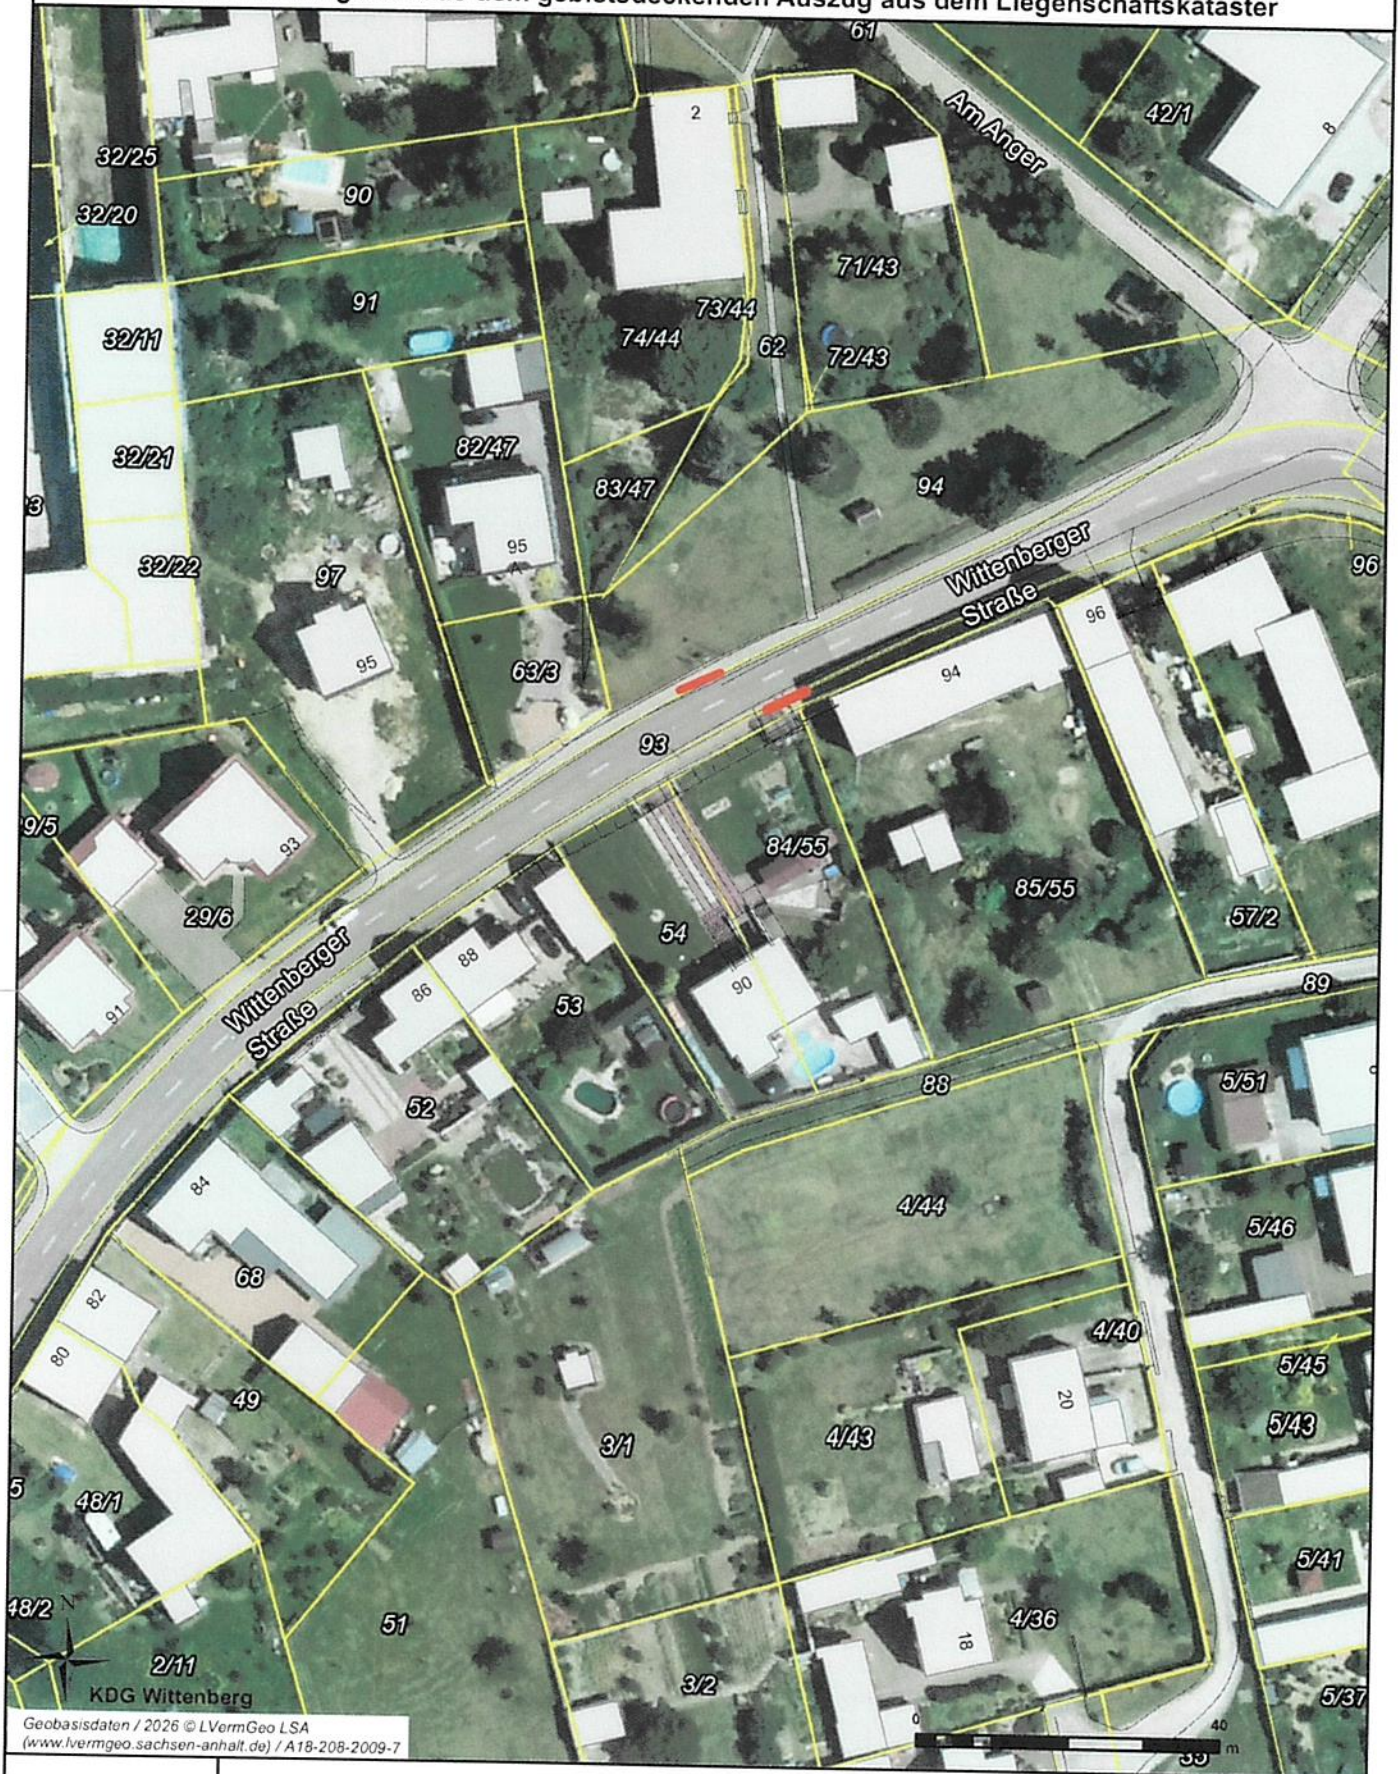

Bhst. Bleesern, WD Mo-So, BD 2

Lutherstadt Wittenberg
Lutherstraße 56
06886 Lutherstadt Wittenberg
Tel.: 03491/421-0

Maßstab: 1:1 000

- zum internen Gebrauch -

Bearbeiter: Jana Haustein

Datum: 02.07.2026

Ausdruck mit Angaben aus dem gebietsdeckenden Auszug aus dem Liegenschaftskataster



Geobasisdaten / 2017 © LVermGeo LSA
(www.lvermgeo.sachsen-anhalt.de) / A18-208-2009-7



BHST Hohenroda, WD Mo-So, ÖB-2

Lutherstadt Wittenberg
Lutherstraße 56
06886 Lutherstadt Wittenberg
Tel.: 03491/421-0

Maßstab: 1:1.000

- zum internen Gebrauch -

Bearbeiter: Carola Piotr

Datum: 24.07.2018