


Ausdruck mit Angaben aus dem gebietsdeckenden Auszug aus dem Liegenschaftskataster

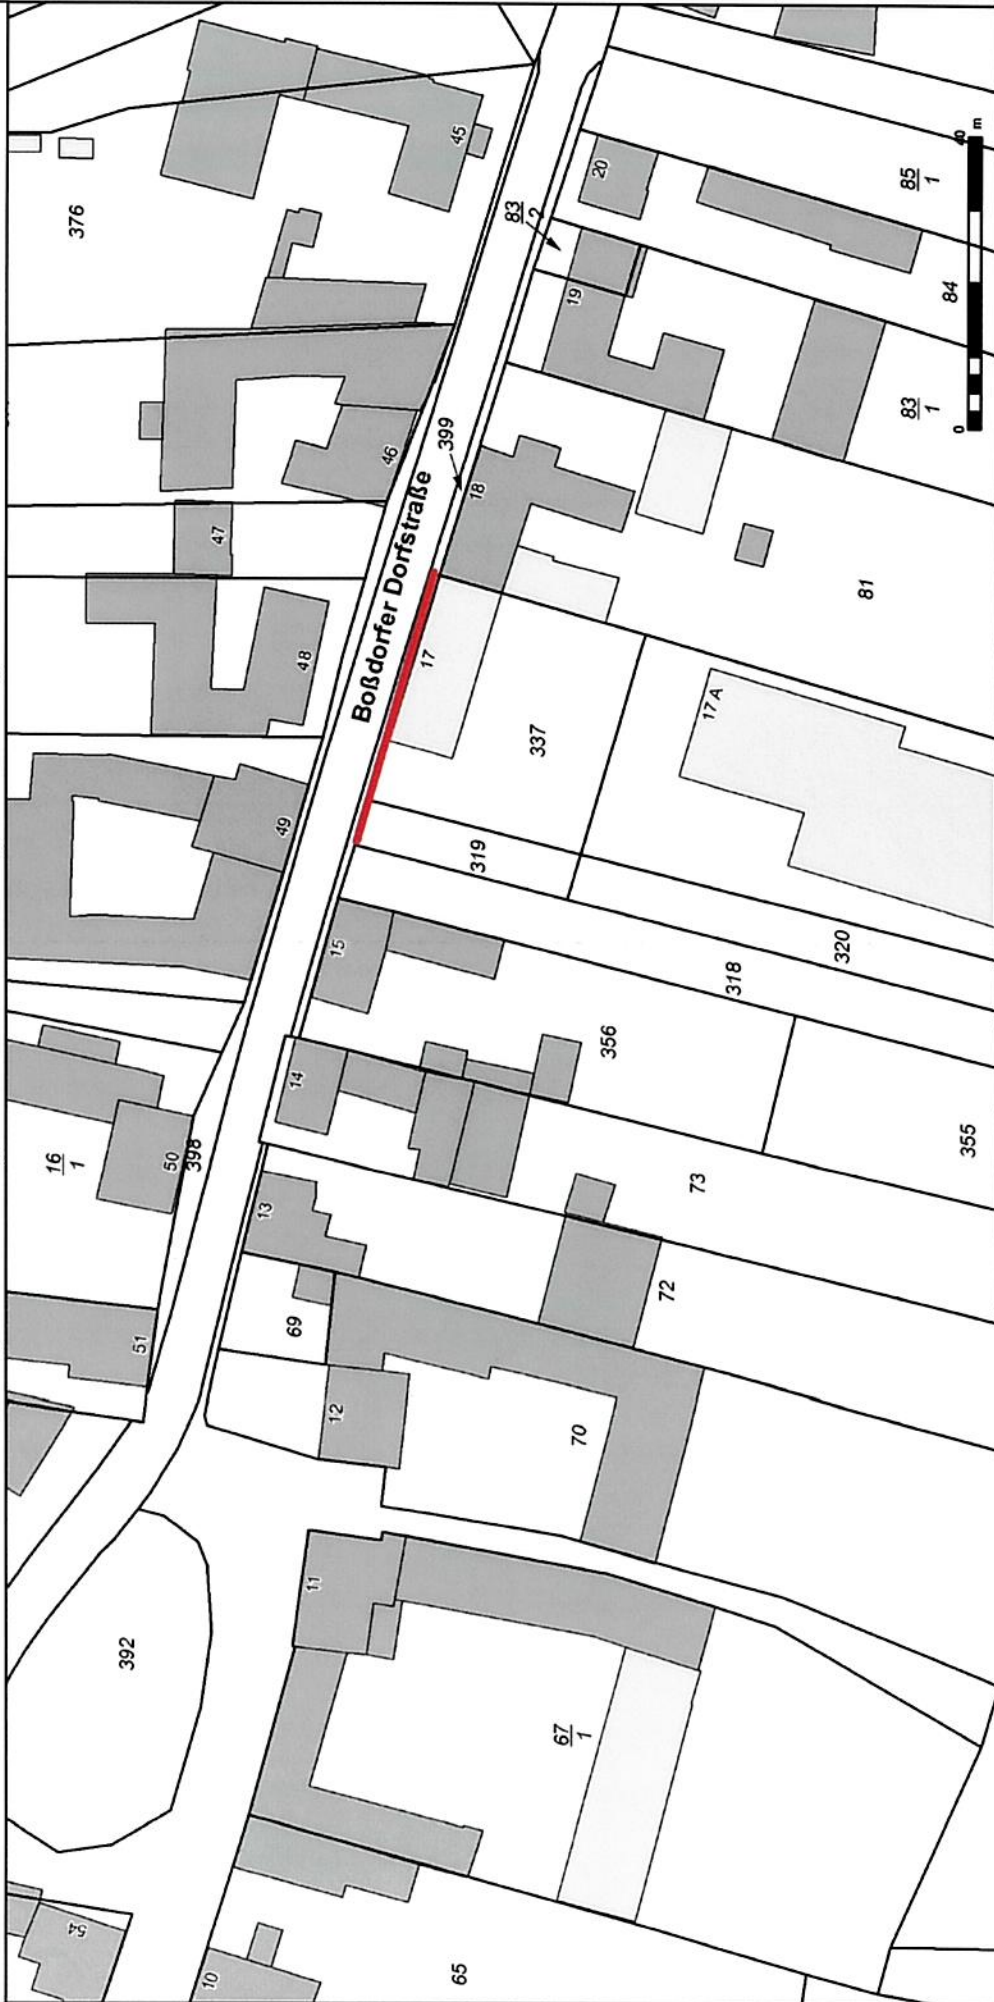

Boßdorfer Dorfstr. 17, Gem-büro+JC




**Lutherstadt Wittenberg**  
Lutherstraße 56  
06886 Lutherstadt Wittenberg  
Tel.: 03491/421-0

Maßstab: 1:1.000

- zum internen Gebrauch -


Bearbeiter: Carola Plohr

Datum: 28.09.2020

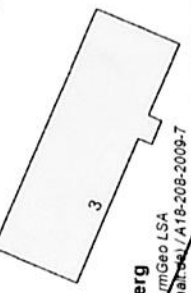

**KDG Wittenberg**  
Geodaten / 2020 © VermGeo LSA  
(www.vermgeo-sachsen-anhalt.de / A18-208-2009-7)

Ausdruck mit Angaben aus dem gebietsdeckenden Auszug aus dem Liegenschaftskataster

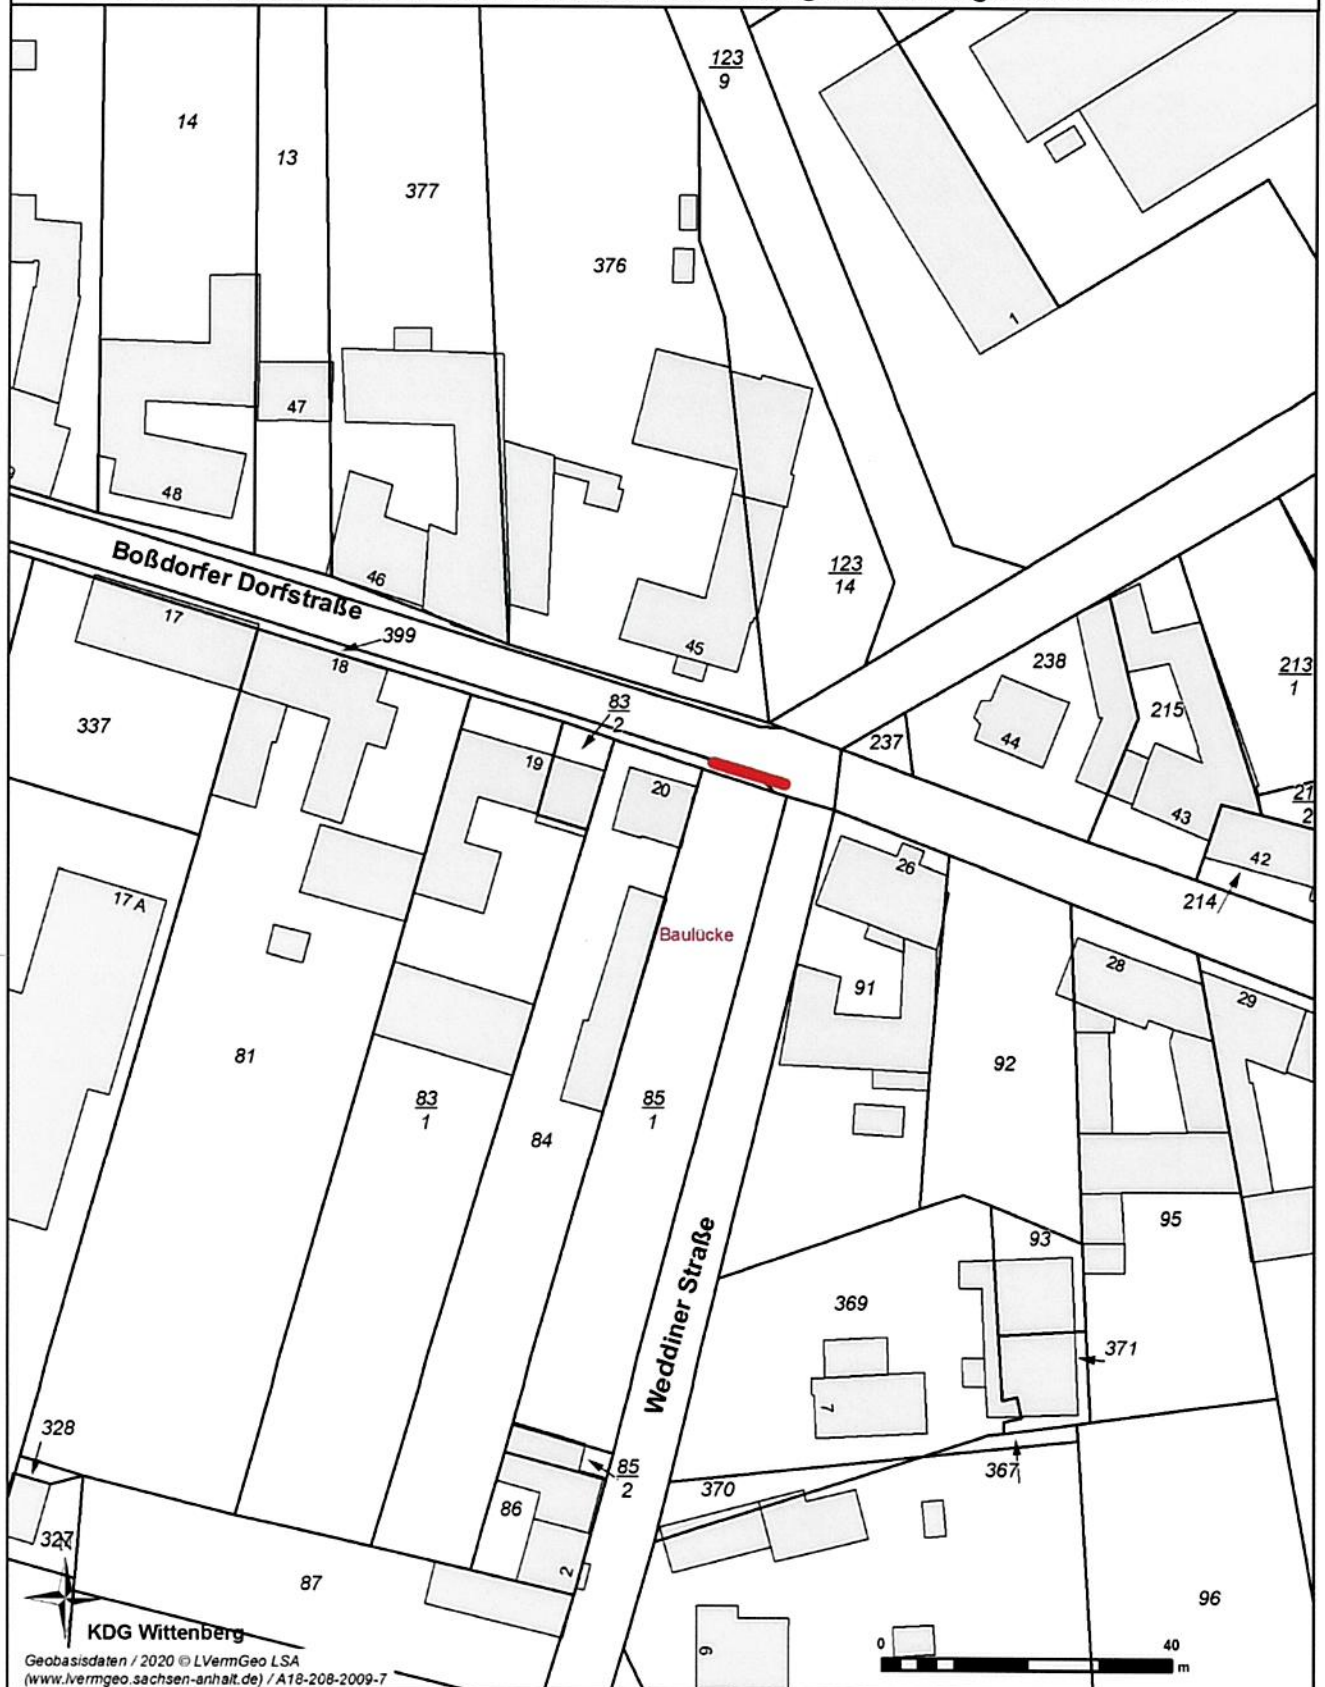

Boßd. Dorfstr/Weddiner Str.

**Lutherstadt Wittenberg**

Lutherstraße 56  
06886 Lutherstadt Wittenberg  
Tel.: 03491/421-0

Maßstab: 1:1.000

- zum internen Gebrauch -

Bearbeiter: Carola Piotr

Datum: 29.09.2020



KDG Wittenberg  
Geobasisdaten / 2026 © LVermGeo LSA  
(www.lvermgeo.sachsen-anhalt.de) / A18-208-2009-7



FFW Boßdorf, 28 m Gehweg, 185 m<sup>2</sup> Platz

**Lutherstadt Wittenberg**  
Lutherstraße 56  
06886 Lutherstadt Wittenberg  
Tel.: 03491/421-0

Maßstab: 1:750

- zum internen Gebrauch -

Bearbeiter: ALKIS\_SVWB

Datum: 17.06.2026



Boßdorf Friedhof , 34 m Weg



**Lutherstadt Wittenberg**  
Lutherstraße 56  
06886 Lutherstadt Wittenberg  
Tel.: 03491/421-0

Maßstab: 1:750

- zum internen Gebrauch -

Bearbeiter: ALKIS\_SVWB

Datum: 17.06.2026



Kita Boßdorf, 77 m Gehweg



**Lutherstadt Wittenberg**

Lutherstraße 56  
06886 Lutherstadt Wittenberg  
Tel.: 03491/421-0

Maßstab: 1:750

- zum internen Gebrauch -

Bearbeiter: ALKIS\_SVWB

Datum: 17.06.2026



LUTHERSTADT  
**WITTENBERG**  
- Der Oberbürgermeister -


Boßdorf  
Hirtendorf

Geobasisdaten / 2026 © LVermGeo LSA  
([www.lvermgeo.sachsen-anhalt.de](http://www.lvermgeo.sachsen-anhalt.de)) / A18-208-2009-7  
Maßstab: 1:1.000  
Planinhalt: BD-3 Öffentliches Grün  
Geferligt: BD-3 Öffentliches Grün  
Datum: 16.06.2026

Ausdruck mit Angaben aus dem gebietsdeckenden Auszug aus dem Liegenschaftskataster



Bhs Weddiner Straße, Boßdorf

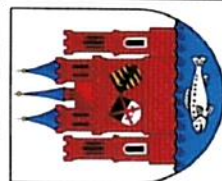

**Lutherstadt Wittenberg**  
Lutherstraße 56  
06886 Lutherstadt Wittenberg  
Tel.: 03491/421-0

Maßstab: 1:750



- zum internen Gebrauch -

Bearbeiter: Marco Triltsch

Datum: 25.09.2020

**KGG Wittenberg**  
Geobasisdaten / 2020 © (LVR) Geo.L.S.A.  
(www.lvr-geo.sachsen-anhalt.de) / A18-108-2009-7

Ausdruck mit Angaben aus dem gebietsdeckenden Auszug aus dem Liegenschaftskataster

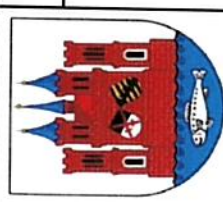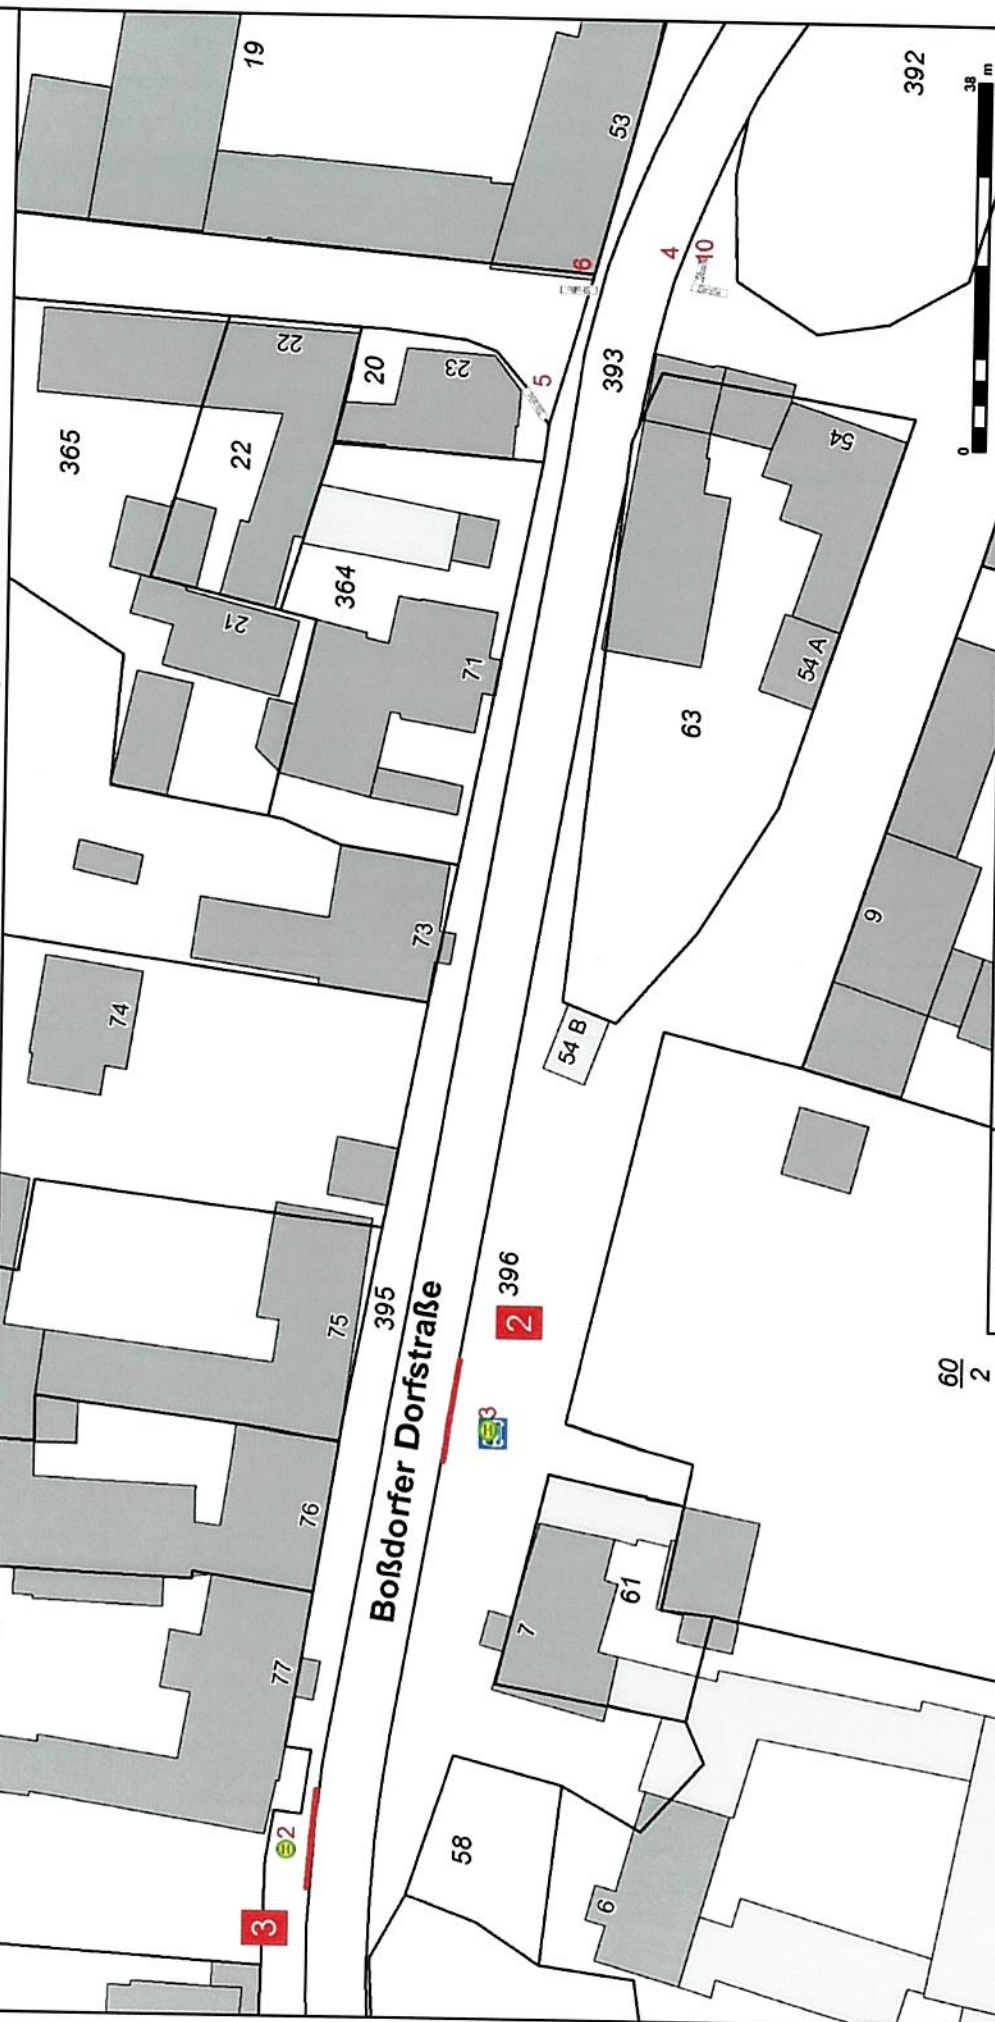

Bhs Boßdorfer Dorfstraße, Boßdorf

Maßstab: 1:750  
- zum internen Gebrauch -  
Bearbeiter: Marco Trillisch  
Datum: 25.09.2020


**Lutherstadt Wittenberg**  
Lutherstraße 56  
06886 Lutherstadt Wittenberg  
Tel.: 03491/421-0

**KDG Wittenberg**  
Geobasisdaten / 2020 © LVermGeo\_LSA  
(www.lvermgeo.sachsen-anhalt.de / AT8-208-2009-7)

Ausdruck mit Angaben aus dem gebietsdeckenden Auszug aus dem Liegenschaftskataster



Weddin 8, Kegelbahn

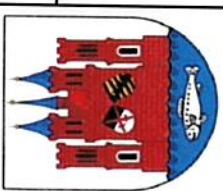

Maßstab: 1:1.000

- zum internen Gebrauch -

Bearbeiter: Carola Plotr

Datum: 28.09.2020

**Lutherstadt Wittenberg**  
Lutherstraße 56  
06886 Lutherstadt Wittenberg  
Tel.: 03491/421-0

KDG Wittenberg  
Geodaten / 2020 - LUGW-GIS / SA  
(www.lugw-gis.de/anhang.de) / 0349-209-7

115  
16

10

141  
7 17 6

9

**Weddiner Mühle**

32

30

20

Weddin



116  
16



**Bhs Weddiner Mühle**

**Lutherstadt Wittenberg**  
Lutherstraße 56  
06886 Lutherstadt Wittenberg  
Tel.: 03491/421-0

Maßstab: 1:1.000

- zum internen Gebrauch -

Bearbeiter: Marco Triltsch

Datum:


25.09.2020




**KDG Wittenberg**

Geobasisdaten / 2020 © LVermGeoLSA  
(www.lvermgeo.sachsen-anhalt.de) / A18-208-2009-7

Ausdruck mit Angaben aus dem gebietsdeckenden Auszug aus dem Liegenschaftskataster

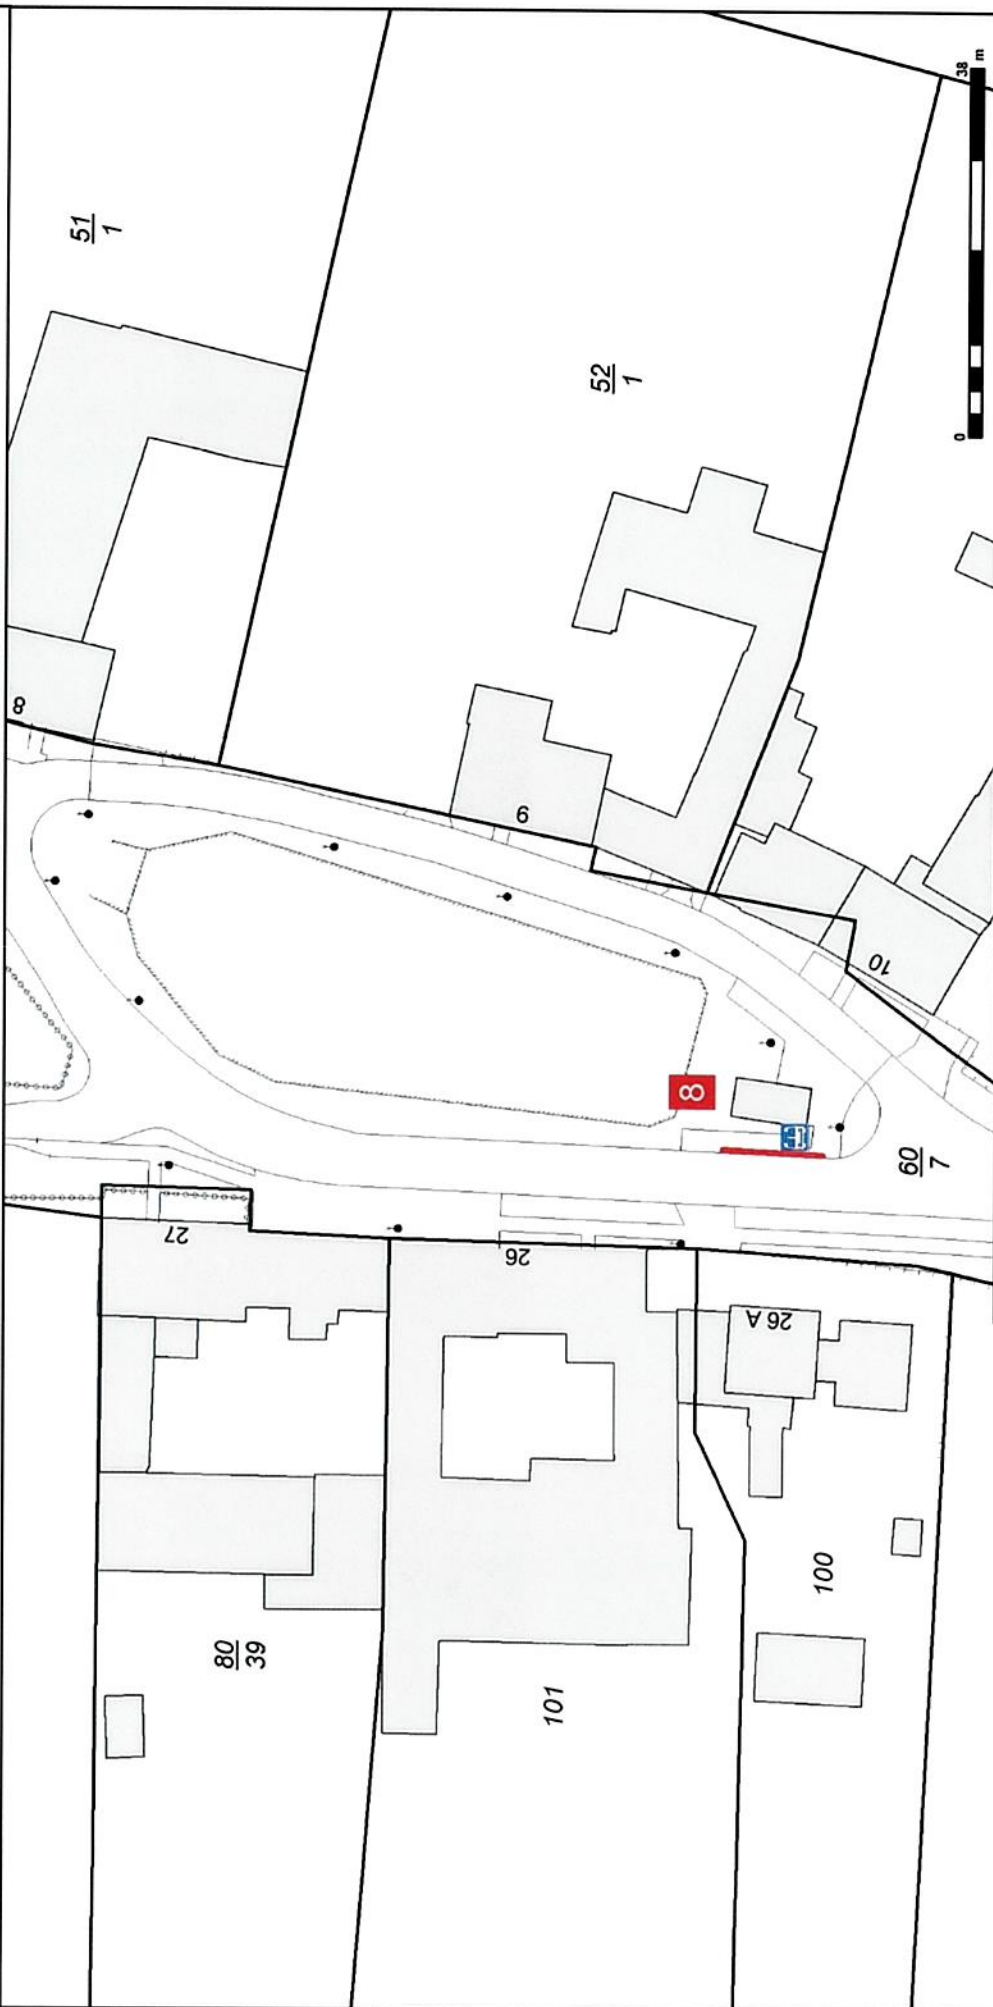

Bhs Weddin am Dorfteich

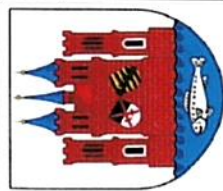

**Lutherstadt Wittenberg**  
Lutherstraße 56  
06886 Lutherstadt Wittenberg  
Tel.: 03491/421-0



**KDG Wittenberg**  
Geobasisdaten / 2020 © LVerhGeo LSA  
(www.lverhgeo.sachsen-anhalt.de) / A18-208-2006-7


Maßstab: 1:750

- zum internen Gebrauch -


Bearbeiter: Marco Trillsch

Datum: 25.09.2020

Ausdruck mit Angaben aus dem gebietsdeckenden Auszug aus dem Liegenschaftskataster

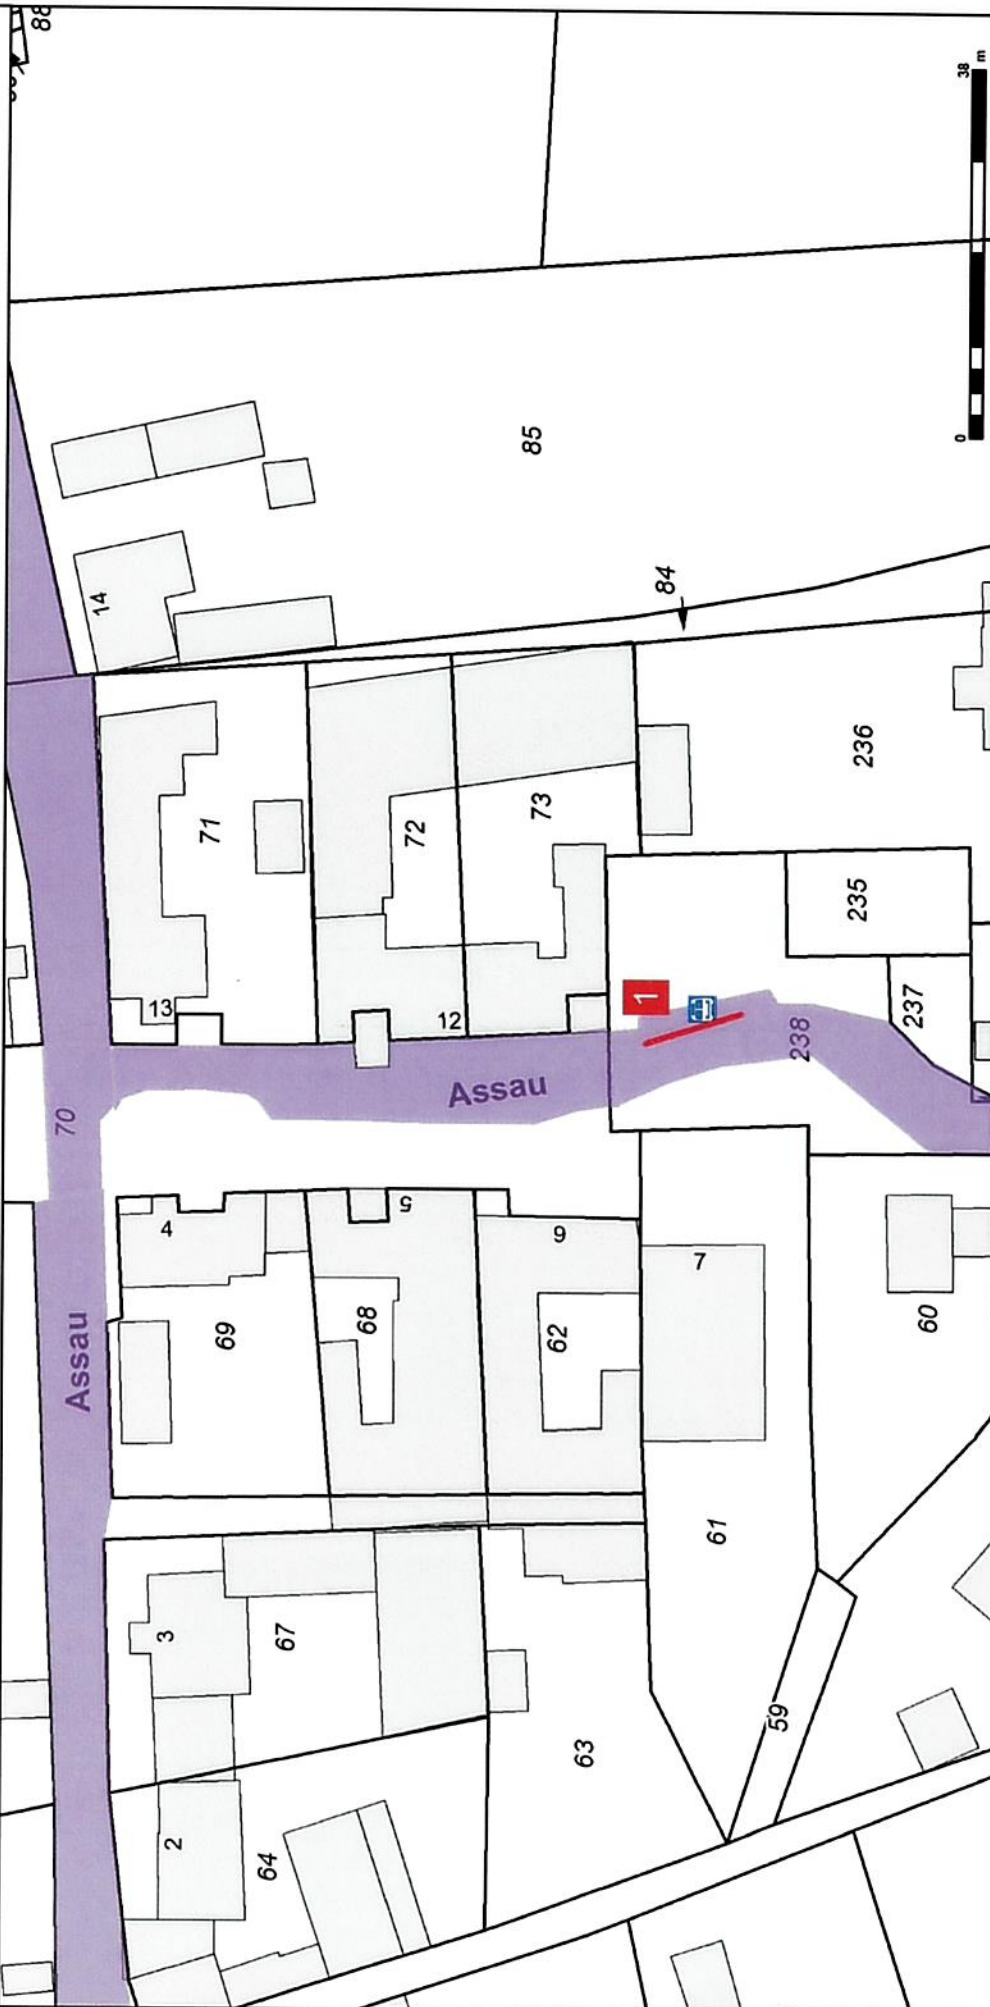

Bhs Dorfplatz, Assau

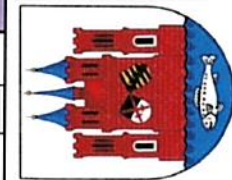

Maßstab: 1:750

- zum internen Gebrauch -

Bearbeiter: Marco Triltsch

Datum: 25.09.2020

**Lutherstadt Wittenberg**  
Lutherstraße 56  
06886 Lutherstadt Wittenberg  
Tel.: 03491/421-0



**KDG Wittenberg**  
Geobasisdaten / 2020 © LVermGeo LSA  
(www.lvmgeo.sachsen-anhalt.de / A18-208-2309-7)

Ausdruck mit Angaben aus dem gebietsdeckenden Auszug aus dem Liegenschaftskataster



FFW Kerzendorf 27 b, 8 m Weg, 15 m<sup>2</sup> Platz + Friedhof 30 m Weg

**Lutherstadt Wittenberg**  
Lutherstraße 56  
06886 Lutherstadt Wittenberg  
Tel.: 03491/421-0


Maßstab: 1:750

- zum internen Gebrauch -

Bearbeiter: ALKIS\_SVWB

Datum: 17.06.2026

Ausdruck mit Angaben aus dem gebietsdeckenden Auszug aus dem Liegenschaftskataster

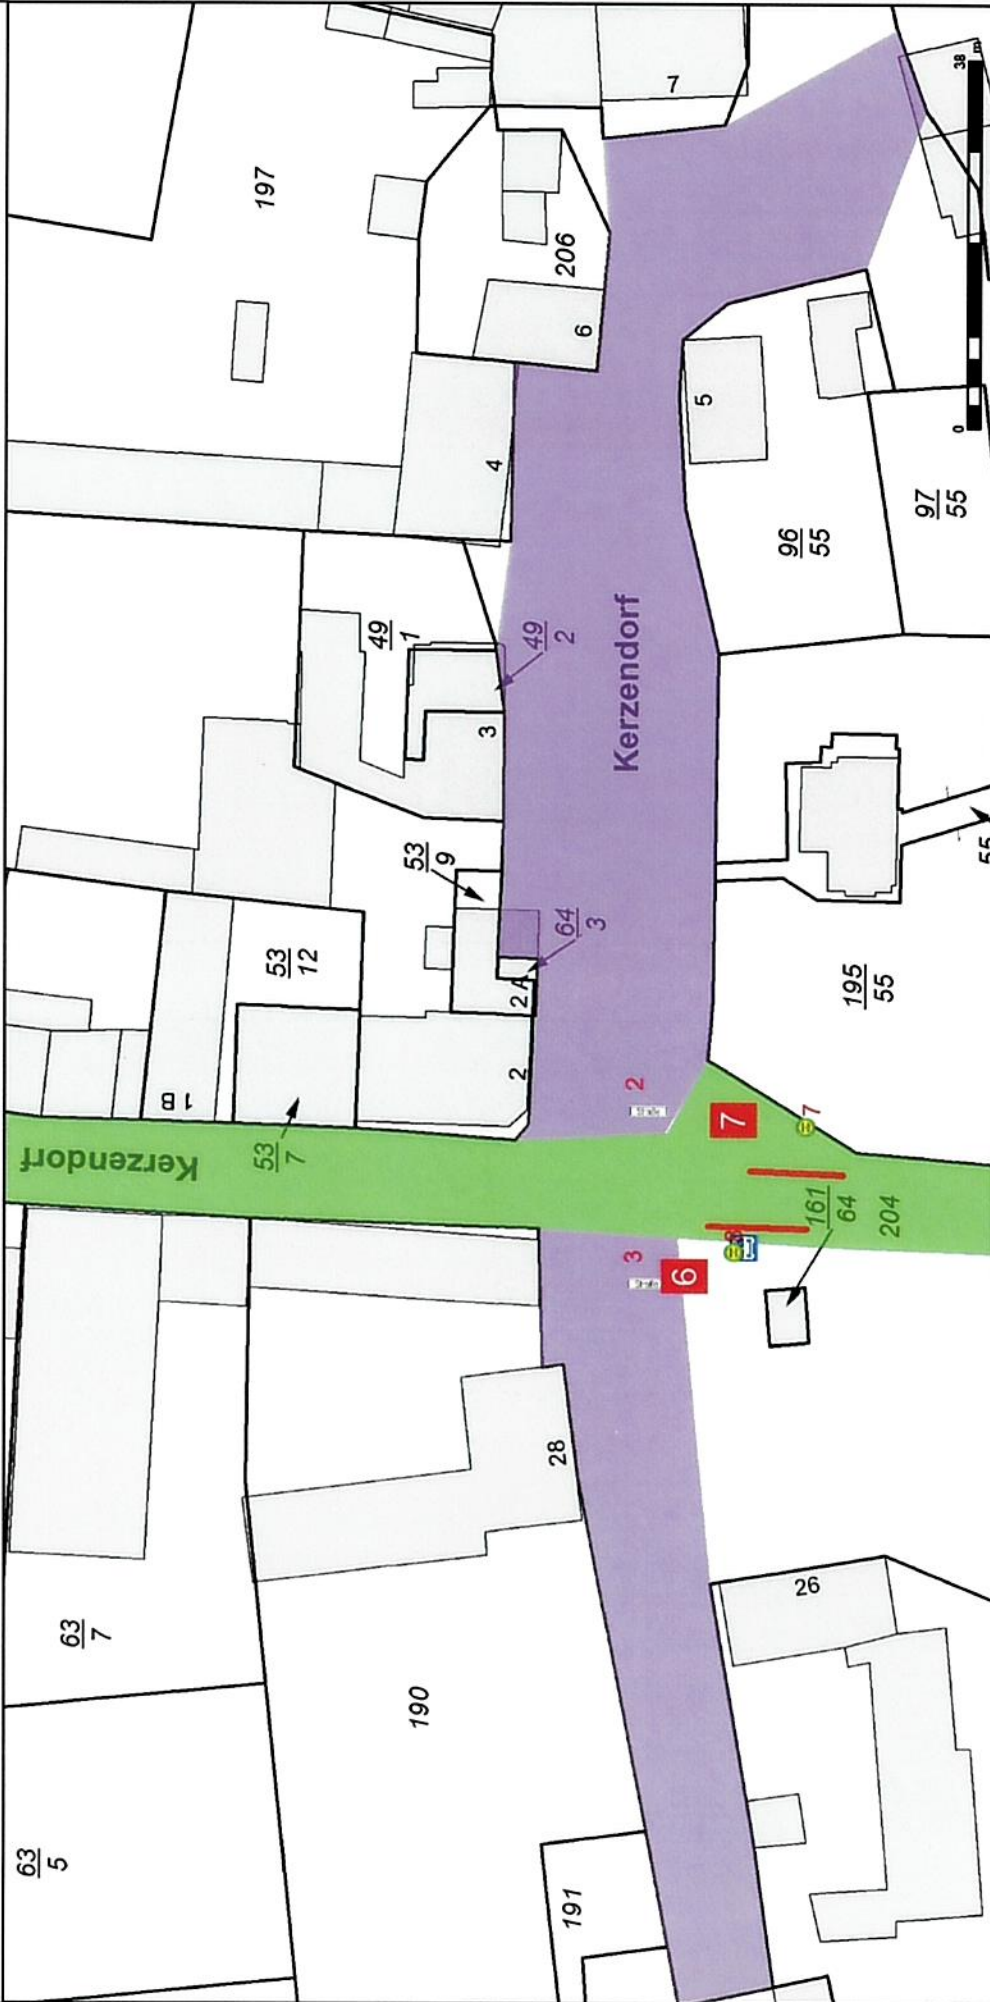

**KDG Wittenberg**  
Geobasisdaten / 2020 © LVRmGeo LSA  
(www.lvrinfo.sachsen-anhalt.de) / A18-208-2009-7

199


N

**Bhs Altes Spritzenhaus, Kerzendorf**

**Lutherstadt Wittenberg**  
Lutherstraße 56  
06886 Lutherstadt Wittenberg  
Tel.: 03491/421-0

Maßstab: 1:750  
- zum internen Gebrauch -  
Bearbeiter: Marco Triltsch  
Datum: 25.09.2020

Ausdruck mit Angaben aus dem gebietsdeckenden Auszug aus dem Liegenschaftskataster

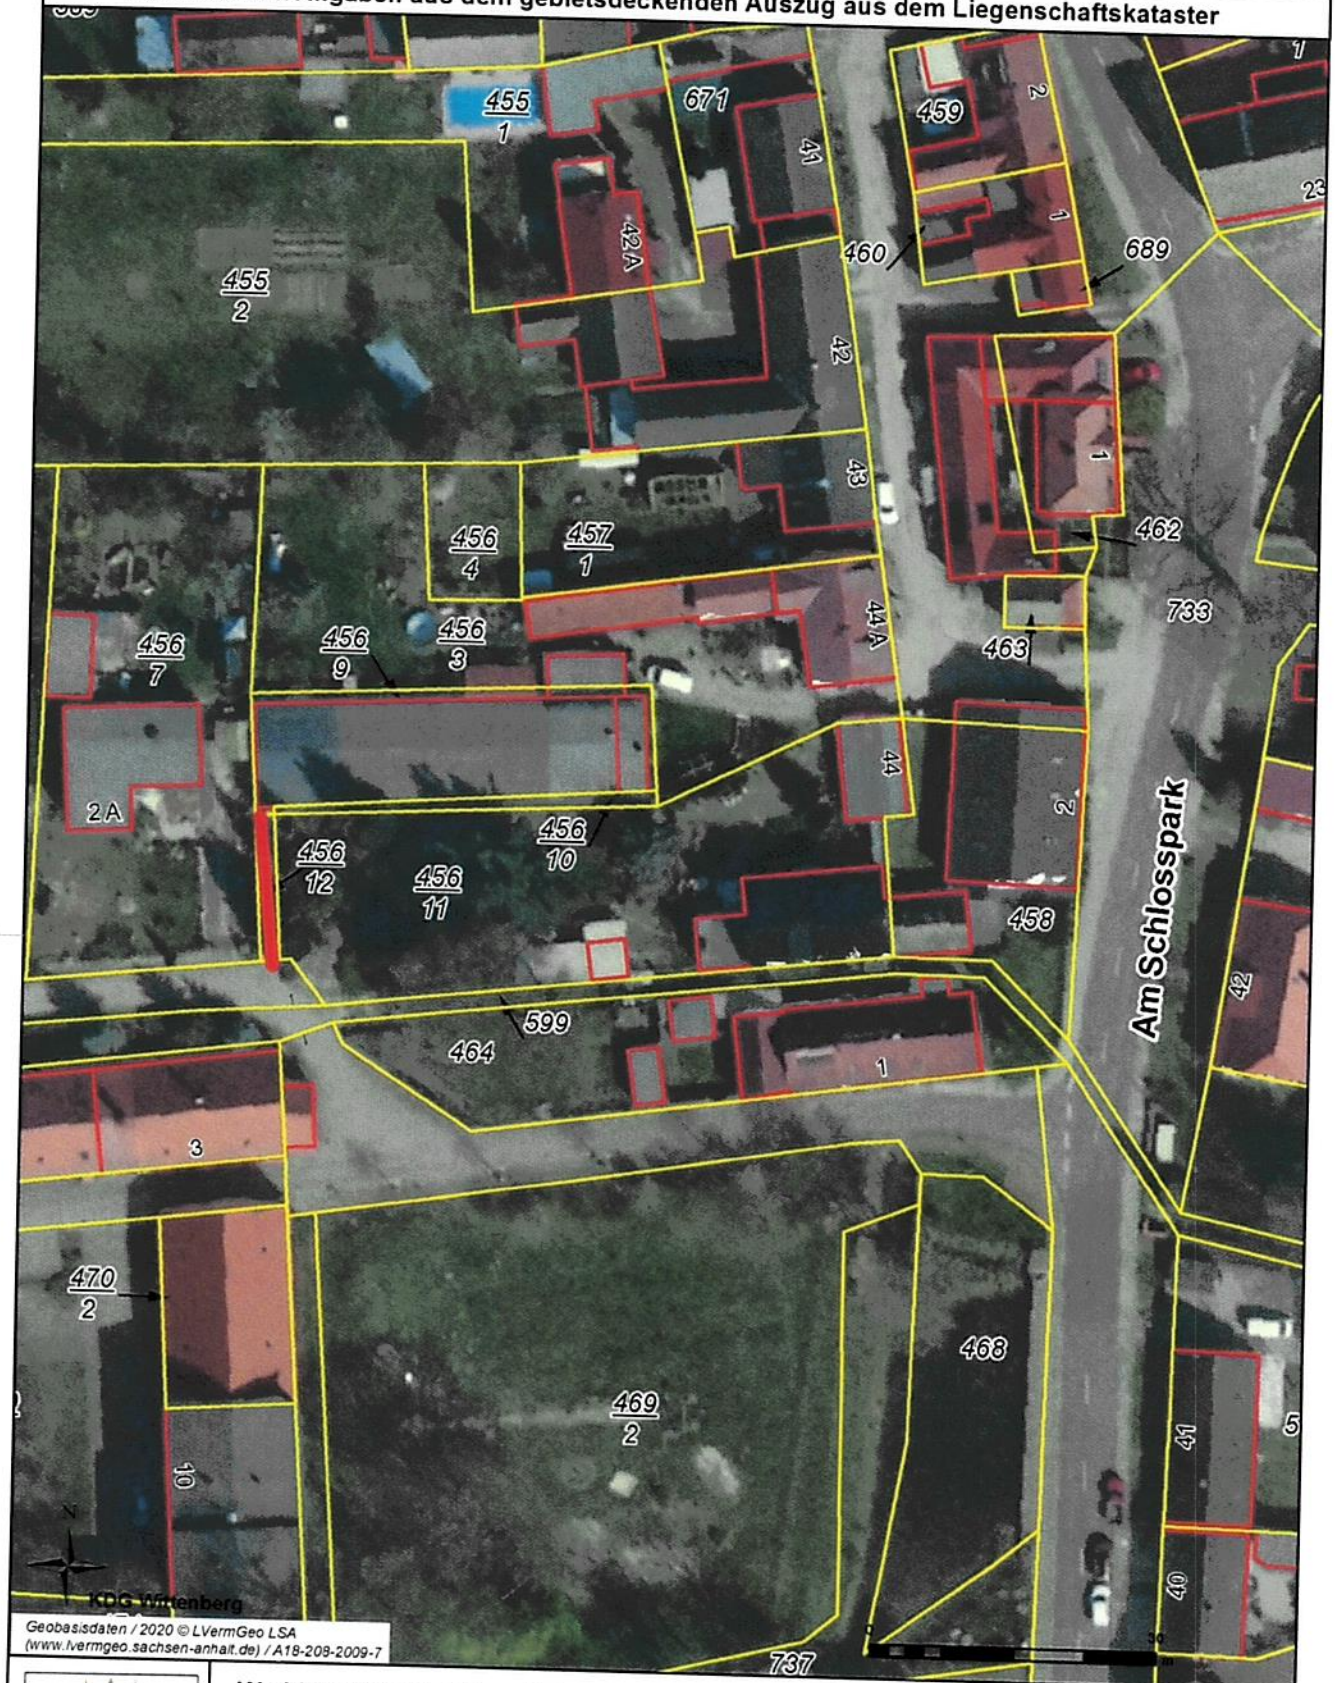

Geobasisdaten / 2020 © LVermGeo LSA  
(www.lvermgeo.sachsen-anhalt.de) / A18-208-2009-7



Weddiner Weg 1 a/Kegelbahn

**Lutherstadt Wittenberg**  
Lutherstraße 56  
06886 Lutherstadt Wittenberg  
Tel.: 03491/421-0

Maßstab: 1:750

- zum internen Gebrauch -

Bearbeiter: Jana Haustein

Datum: 11.08.2021

Ausdruck mit Angaben aus dem gebietsdeckenden Auszug aus dem Liegenschaftskataster



**Ließnitzer Str. Gehweg**

**Lutherstadt Wittenberg**  
 Lutherstraße 56  
 06886 Lutherstadt Wittenberg  
 Tel.: 03491/421-0

Maßstab: 1:1.000

- zum internen Gebrauch -

Bearbeiter: Carola Plotr

Datum: 28.09.2020

**KDG Wittenberg**  
 Geobasisdaten / 2020 © LVermGeo, LSA  
 (www.lvermgeo.sachsen-anhalt.de) / A18-208-2009-7



Ließnitzer Str. 16 a/FFW, 90 m Gehweg, 105 m<sup>2</sup> Platz



**Lutherstadt Wittenberg**  
Lutherstraße 56  
06886 Lutherstadt Wittenberg  
Tel.: 03491/421-0


Maßstab: 1:750

- zum internen Gebrauch -

Bearbeiter: ALKIS\_SVWB

Datum: 17.06.2026

Ausdruck mit Angaben aus dem gebietsdeckenden Auszug aus dem Liegenschaftskataster

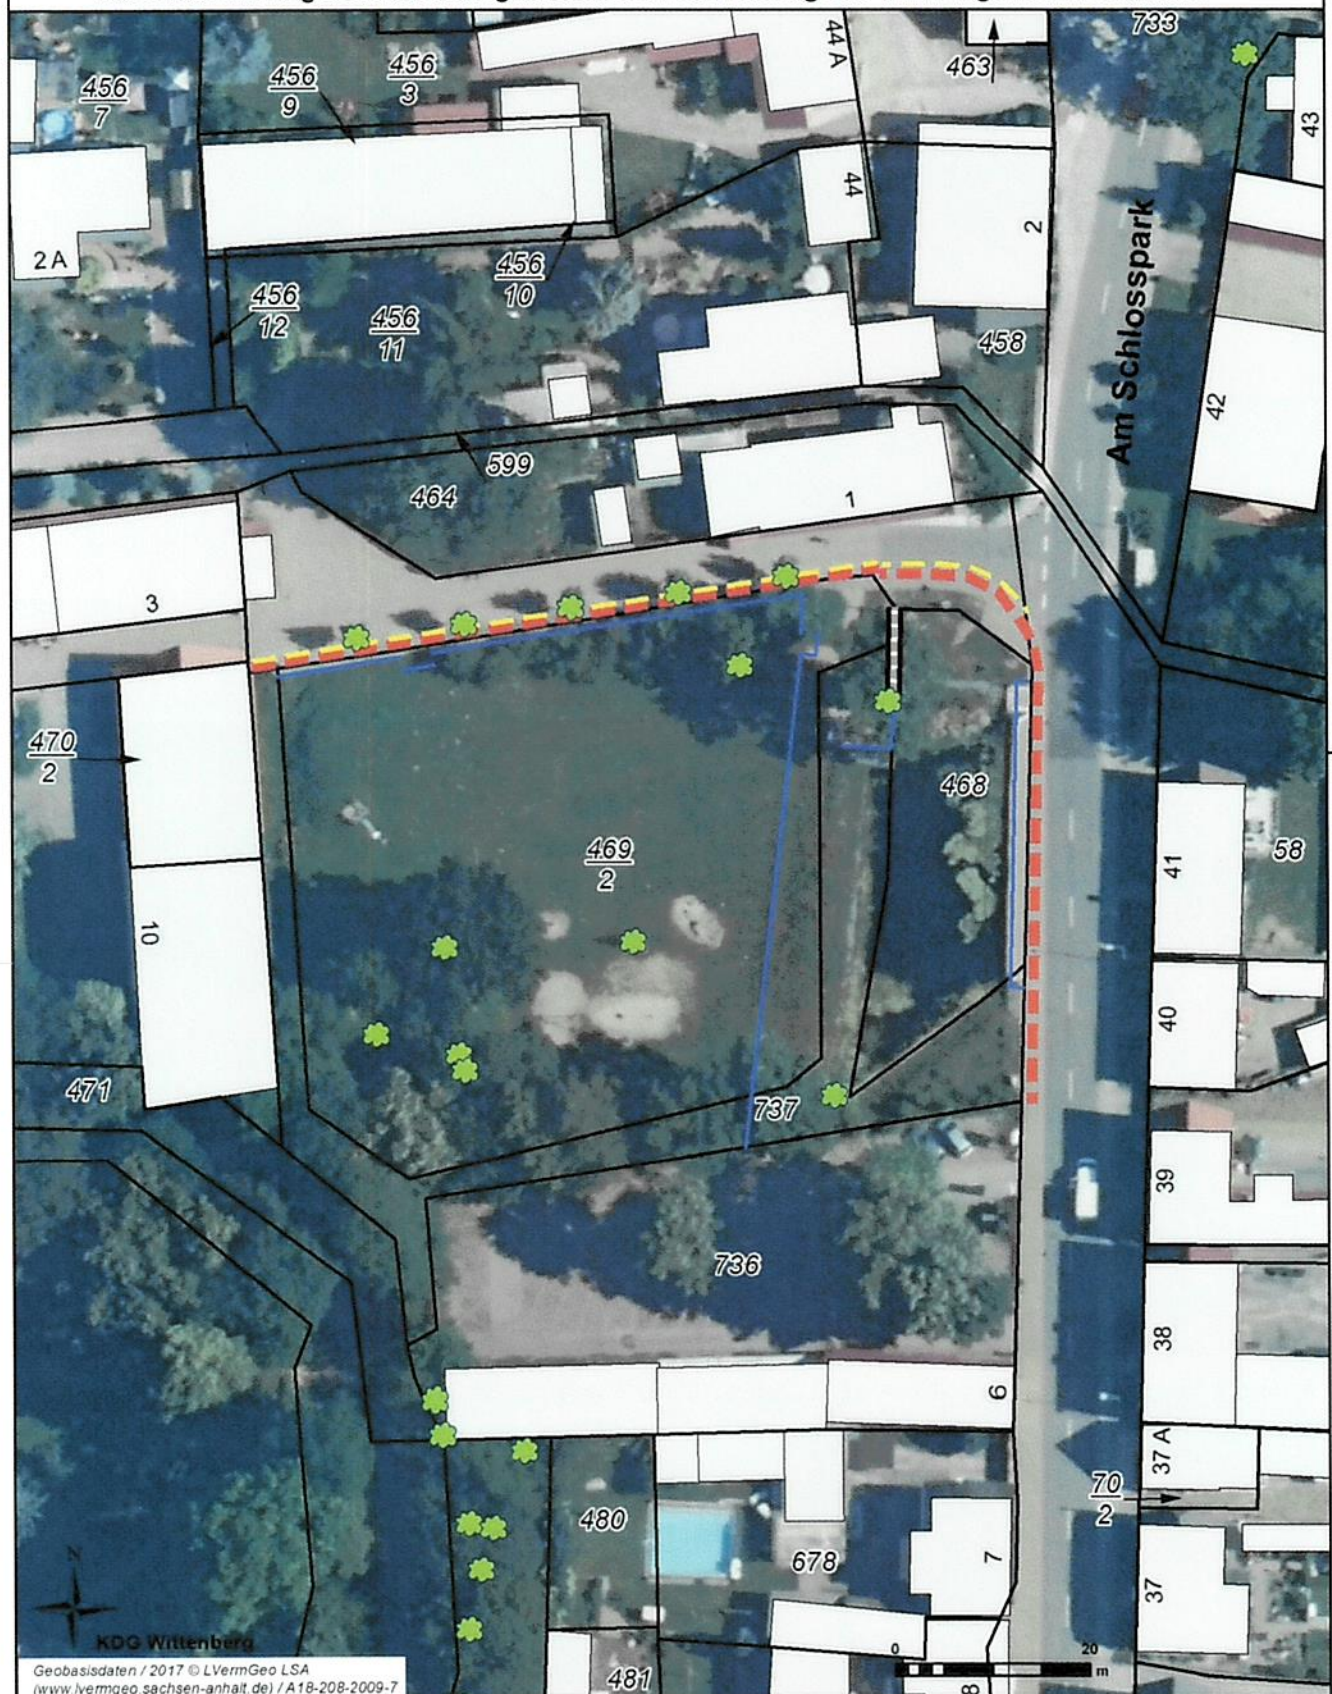

KDG Wittenberg  
Geobasisdaten / 2017 © LVermGeo LSA  
(www.lvermgeo.sachsen-anhalt.de) / A18-208-2009-7



Am Spielplatz + Am Dorfteich


**Lutherstadt Wittenberg**  
Lutherstraße 56  
06886 Lutherstadt Wittenberg  
Tel.: 03491/421-0

Maßstab: 1:750

- zum internen Gebrauch -

Bearbeiter: Marlies Hildebrandt

Datum: 15.11.2017

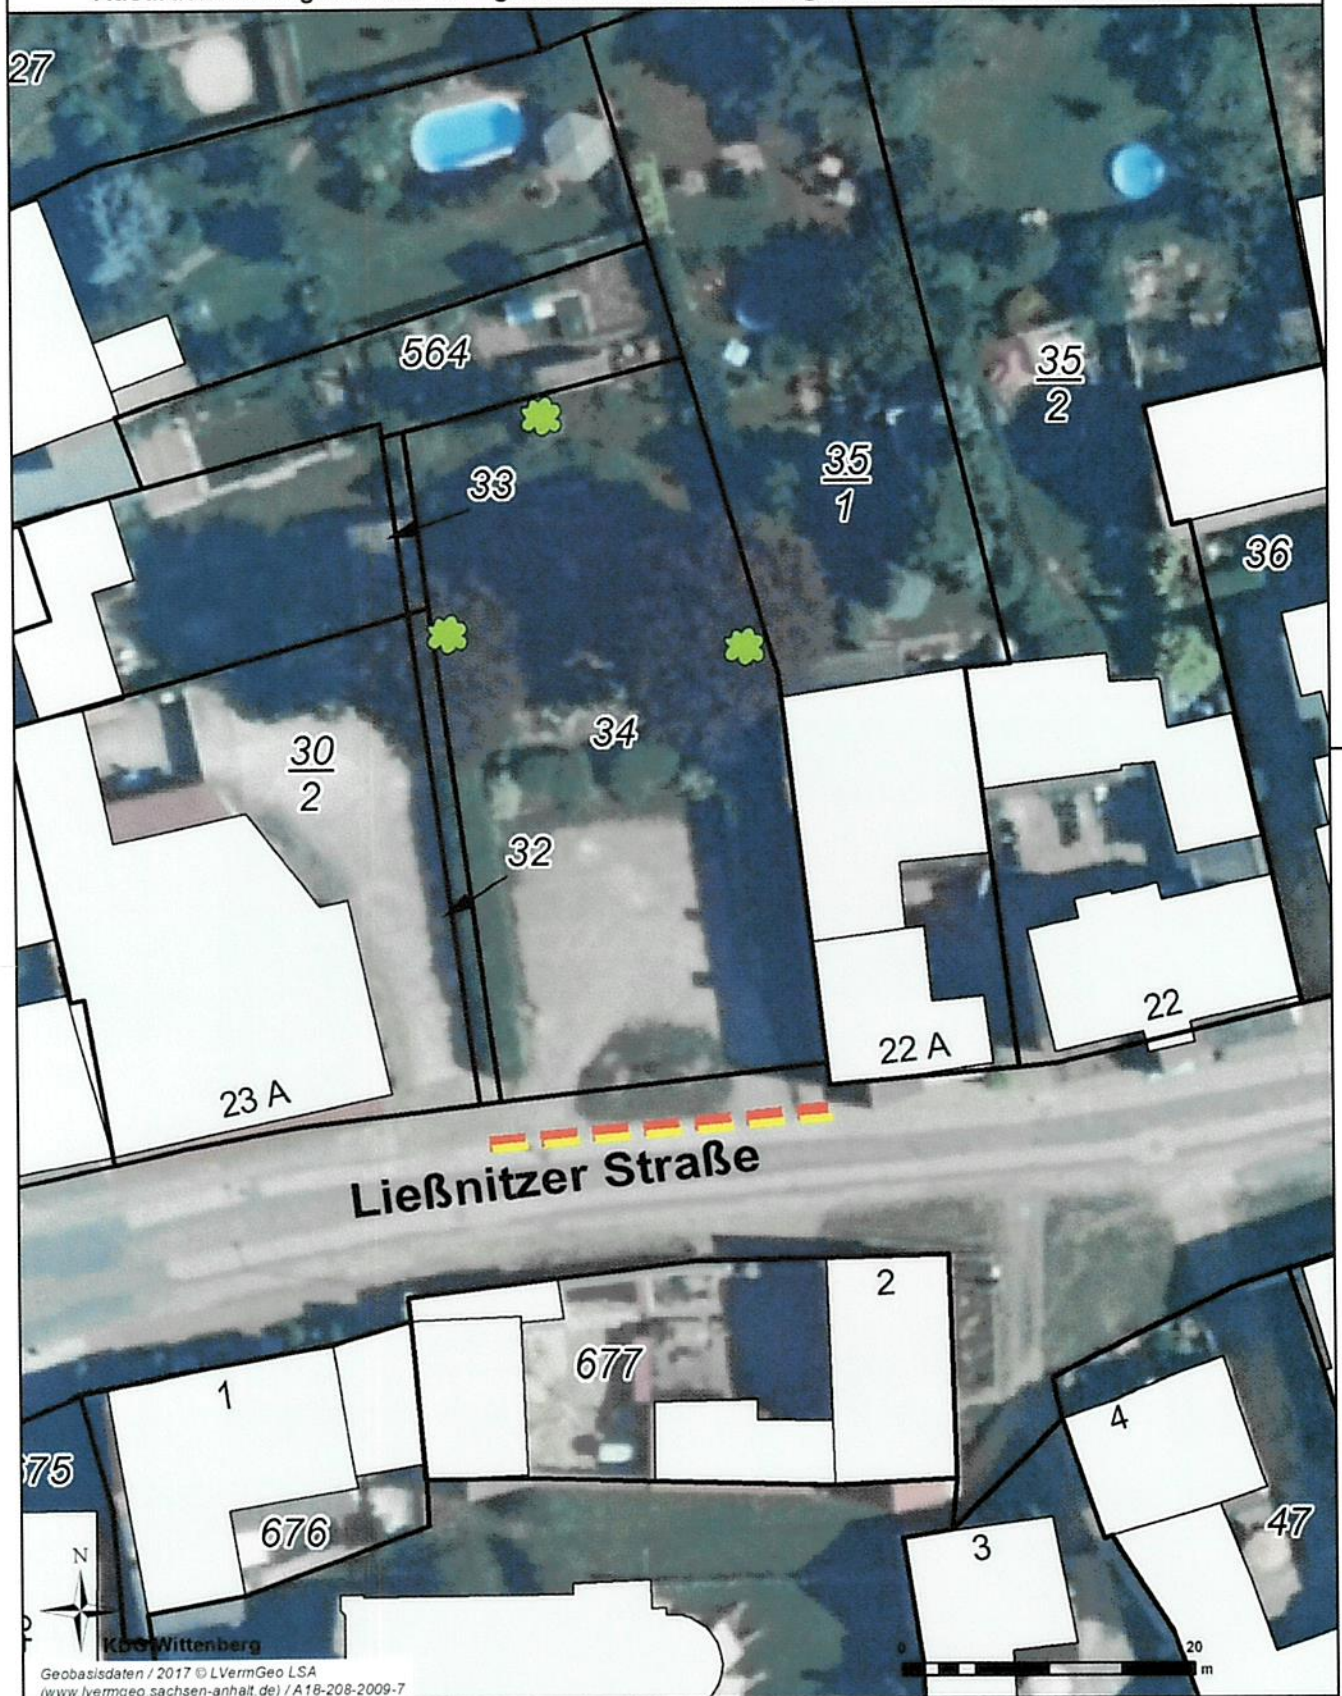

# Am Kriegsopterdenkmal

**Lutherstadt Wittenberg**  
 Lutherstraße 56  
 06886 Lutherstadt Wittenberg  
 Tel.: 03491/421-0

Maßstab: 1:500

- zum internen Gebrauch -

Bearbeiter: Marlies Hildebrandt

Datum: 15.11.2017






**Am Trafo + Am Löschteich**

|                           |                     |
|---------------------------|---------------------|
| Maßstab:                  | 1:500               |
| - zum internen Gebrauch - |                     |
| Bearbeiter:               | Marlies Hildebrandt |
| Datum:                    | 15.11.2017          |

**Lutherstadt Wittenberg**  
 Lutherstraße 56  
 06886 Lutherstadt Wittenberg  
 Tel.: 03491/421-0

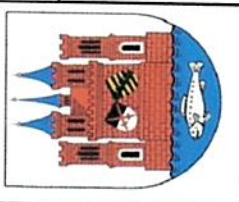



**LUTHERSTADT  
WITTENBERG**  
- Der Oberbürgermeister -

Kropstädt

Gartenstr. Buswendeschleife

|   |
|---|
| Geobasisdaten / 2026 © LVermGeo LSA<br>( <a href="http://www.lvermgeo.sachsen-anhalt.de">www.lvermgeo.sachsen-anhalt.de</a> ) / A18-208-2009-7 |
| Maßstab: 1:1.000   |
| Planinhalt: BD-3 Öffentliches Grün   |
| Gefertigt: BD-3 Öffentliches Grün   |
| Datum: 16.06.2026   |



Am Lindenplatz Fl. 4


**Lutherstadt Wittenberg**  
Lutherstraße 56  
06886 Lutherstadt Wittenberg  
Tel.: 03491/421-0

Maßstab: 1:500

- zum internen Gebrauch -

Bearbeiter: Marlies Hildebrandt

Datum: 15.11.2017

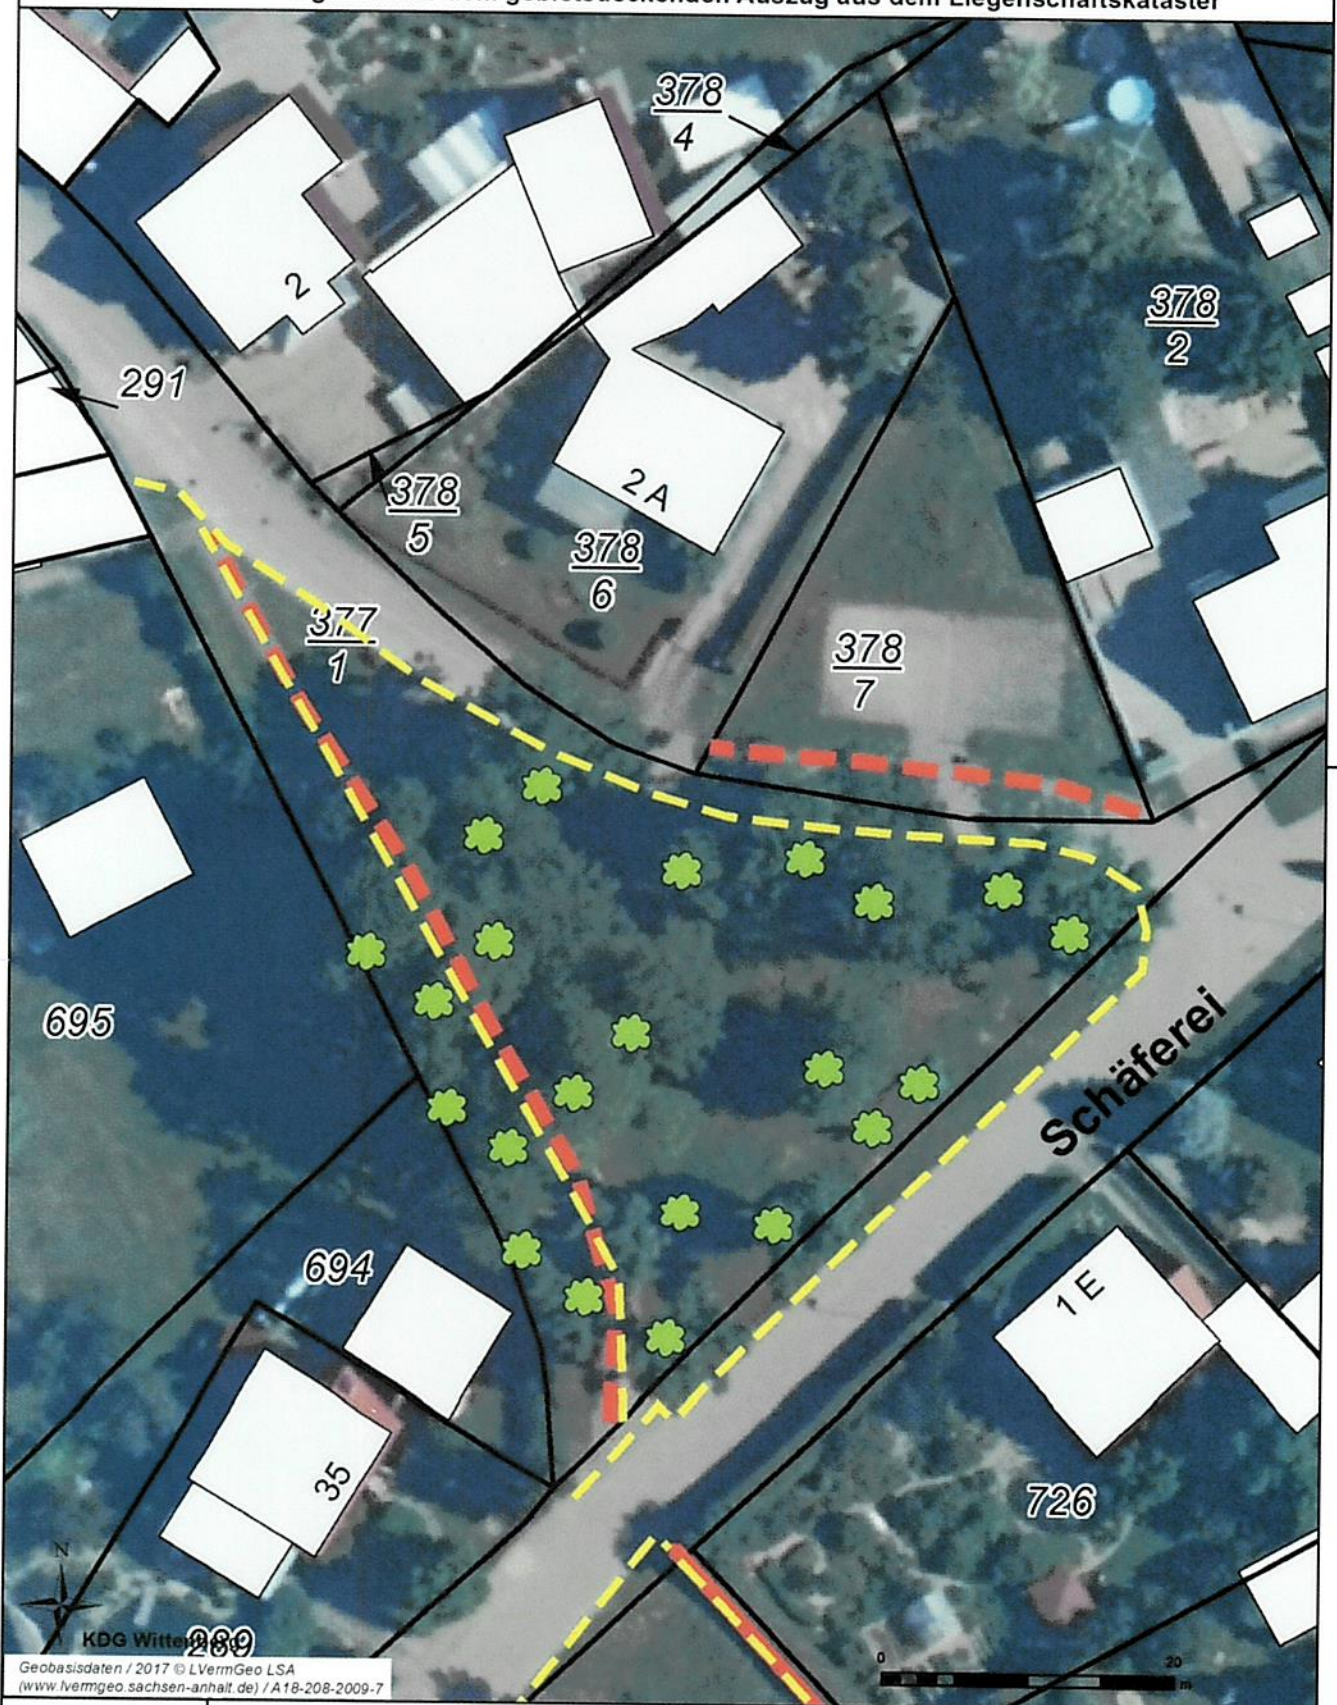

Am Kastanienberg + Am Parkplatz

**Lutherstadt Wittenberg**

Lutherstraße 56  
06886 Lutherstadt Wittenberg  
Tel.: 03491/421-0


Maßstab: 1:500

- zum internen Gebrauch -


Bearbeiter: Marlies Hildebrandt

Datum: 15.11.2017

Ausdruck mit Angaben aus dem gebietsdeckenden Auszug aus dem Liegenschaftskataster

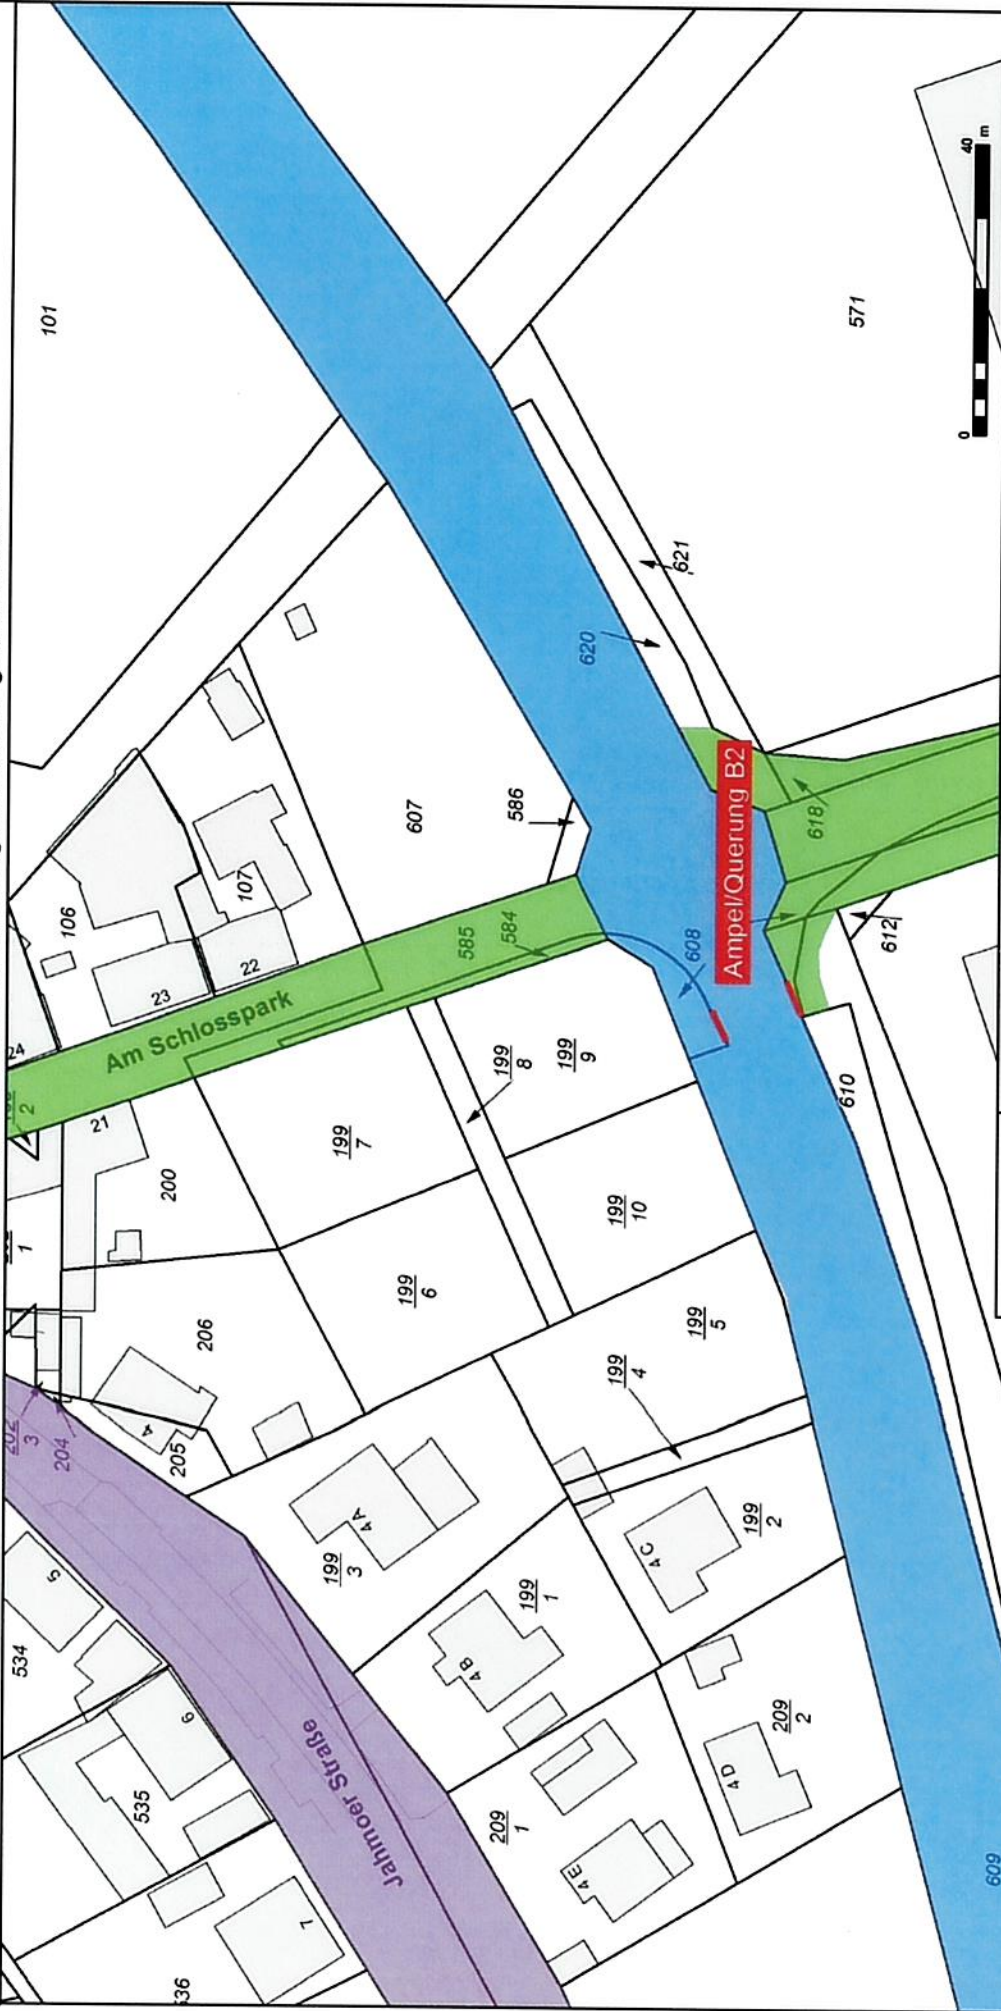

Ampel/Querung B 2, Kropstadt

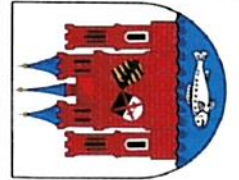

**Lutherstadt Wittenberg**  
 Lutherstraße 56  
 06886 Lutherstadt Wittenberg  
 Tel.: 03491/421-0

Maßstab: 1:1.000

- zum internen Gebrauch -

Bearbeiter: Marco Trillisch

Datum: 25.09.2020


**KDG Wittenberg**

Gebäusdaten / 2020 © LVR Geo LS4  
 (www.lvr-geo.sachsen-anhalt.de) / A18-2020-2020-7

Ausdruck mit Angaben aus dem gebietsdeckenden Auszug aus dem Liegenschaftskataster



Bhs Jahmoer Straße 9 und 4E, Kropstädt

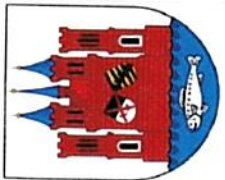

**Lutherstadt Wittenberg**  
Lutherstraße 56  
06886 Lutherstadt Wittenberg  
Tel.: 03491/421-0

Maßstab: 1:750

- zum internen Gebrauch -

Bearbeiter: Marco Triltsch


Datum: 28.09.2020



**KDG Wittenberg**

Geobasisdaten / 2020 © LVermGeo LSA  
www.lvaermgeo.sachsen-anhalt.de / ATB-208-2009-7

Ausdruck mit Angaben aus dem gebietsdeckenden Auszug aus dem Liegenschaftskataster

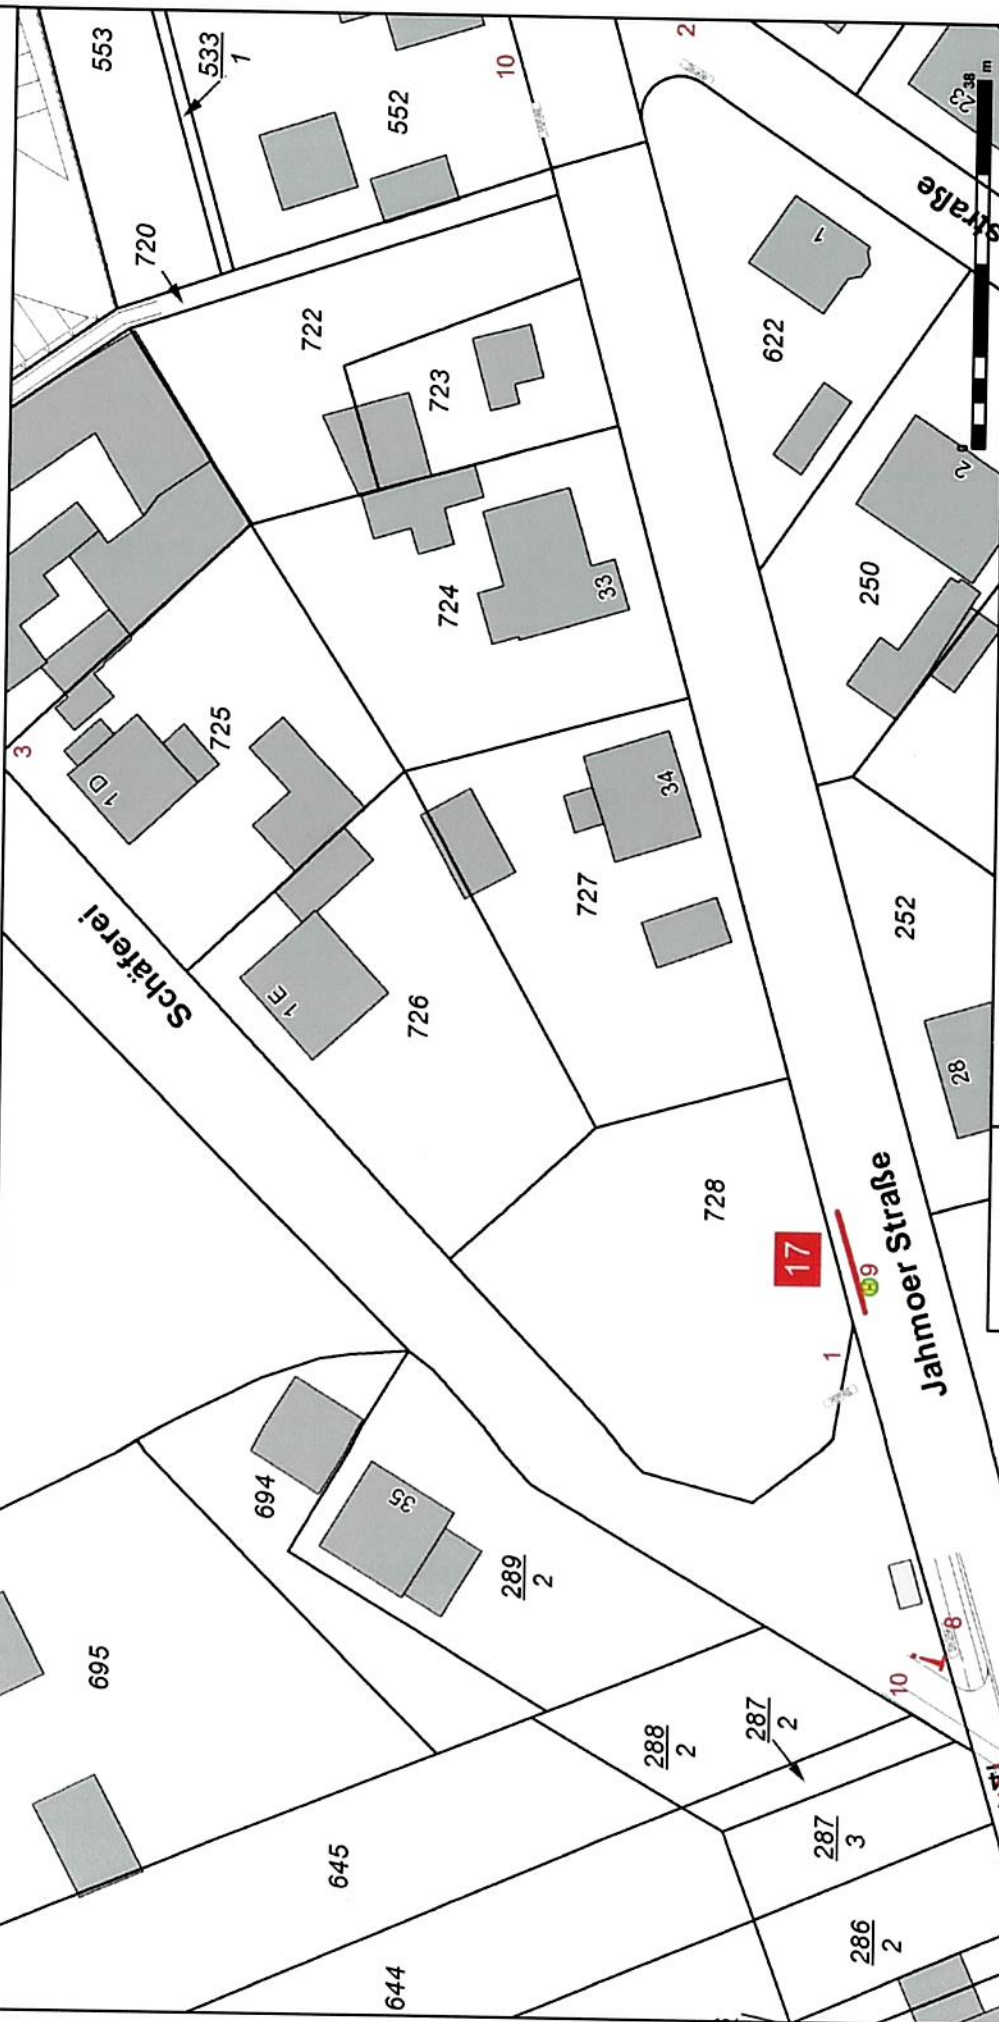

Bhs Jahmoer Str. Ecke Schäfererei, Kropstädt


**Lutherstadt Wittenberg**  
Lutherstraße 56  
06886 Lutherstadt Wittenberg  
Tel.: 03491/421-0

Maßstab: 1:750

- zum internen Gebrauch -

Bearbeiter: Marco Triltsch



Datum: 25.09.2020

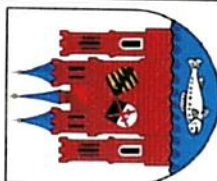

**KDG Wittenberg**

Geobasisdaten / 2020 © LVermGeo, LSA  
(www.lvrmgeo.sachsen-anhalt.de) / A18-208-2009-2

Ausdruck mit Angaben aus dem gebietsdeckenden Auszug aus dem Liegenschaftskataster

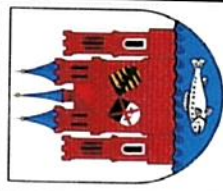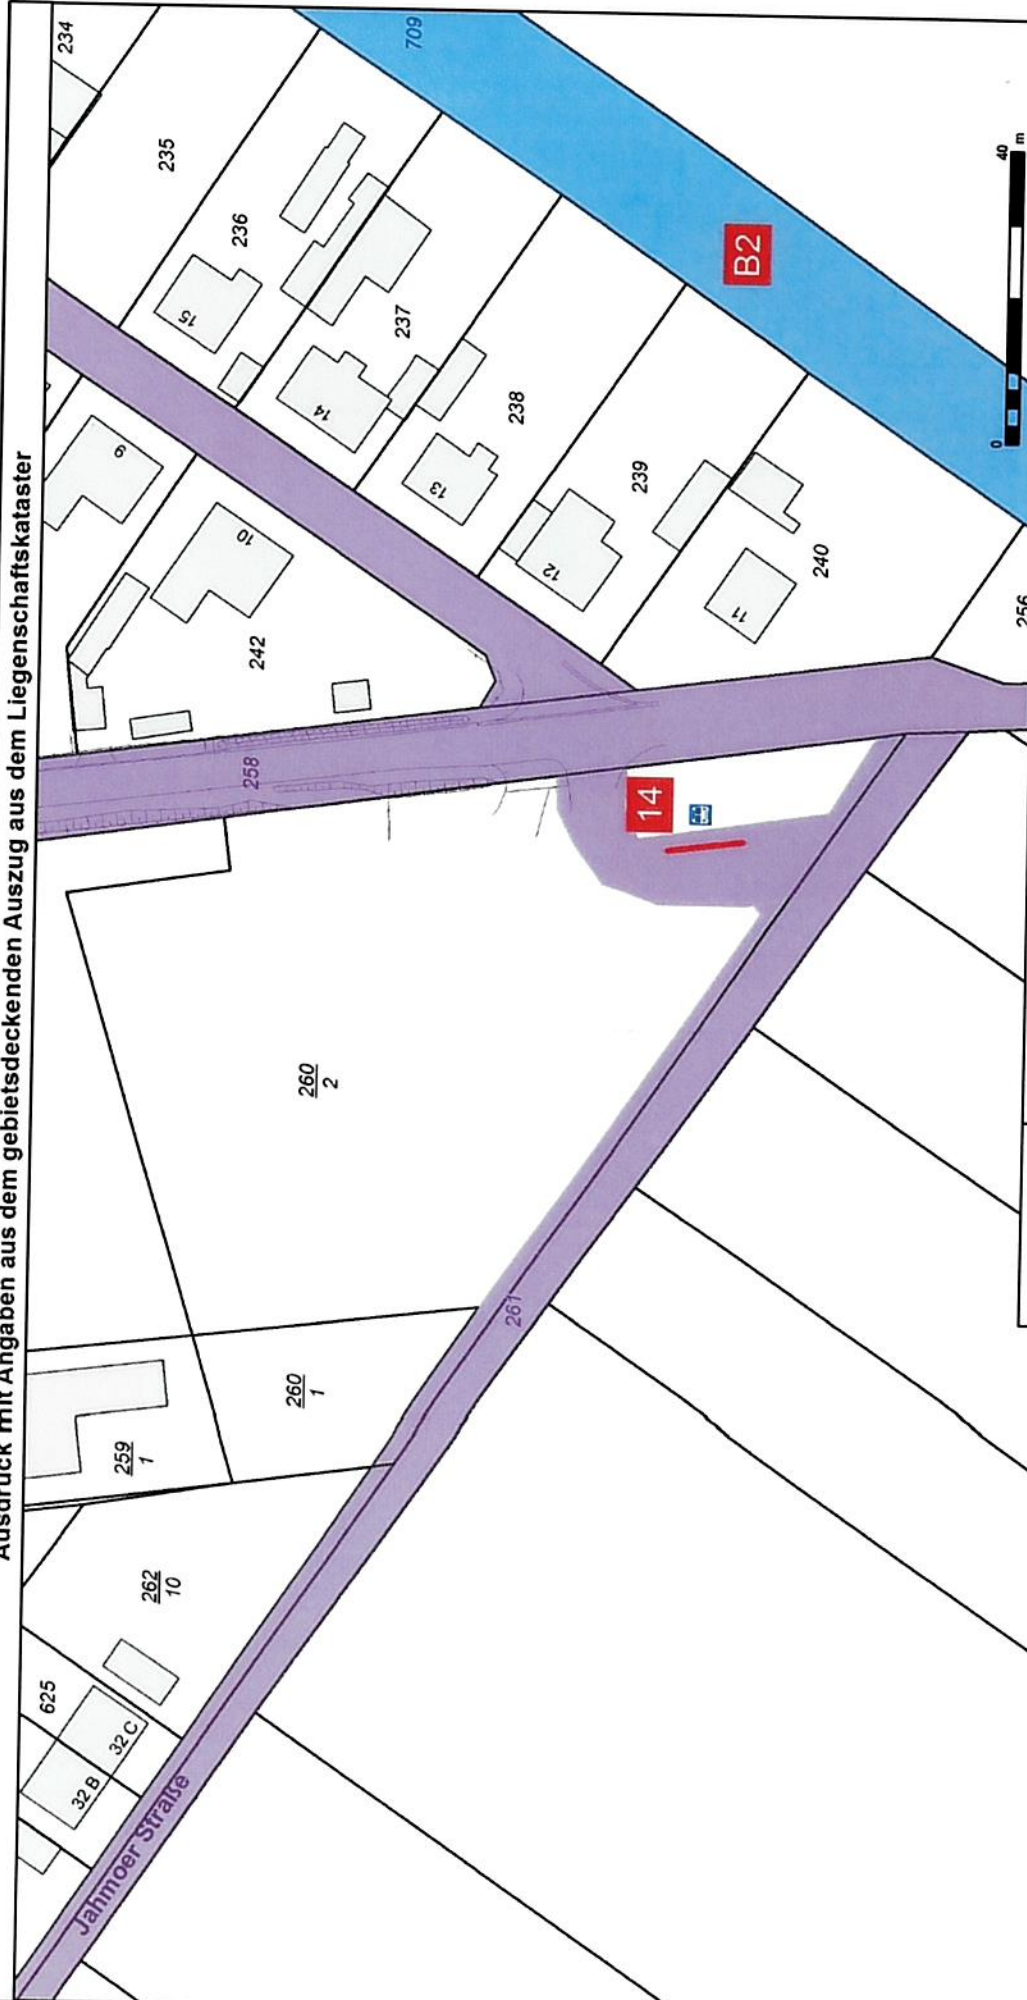

Bhs Buswende Sportplatz, Kropstädt


Maßstab: 1:1.000  
- zum internen Gebrauch -  
Bearbeiter: Marco Trillisch  
Datum: 25.09.2020

**Lutherstadt Wittenberg**  
Lutherstraße 56  
06886 Lutherstadt Wittenberg  
Tel.: 03491/421-0




**KDG Wittenberg**  
Geobasisdaten / 2020 © LVermGeo / SA  
(www.lvermgeo.sachsen-anhalt.de) / A18-208-2009-7

Ausdruck mit Angaben aus dem gebietsdeckenden Auszug aus dem Liegenschaftskataster

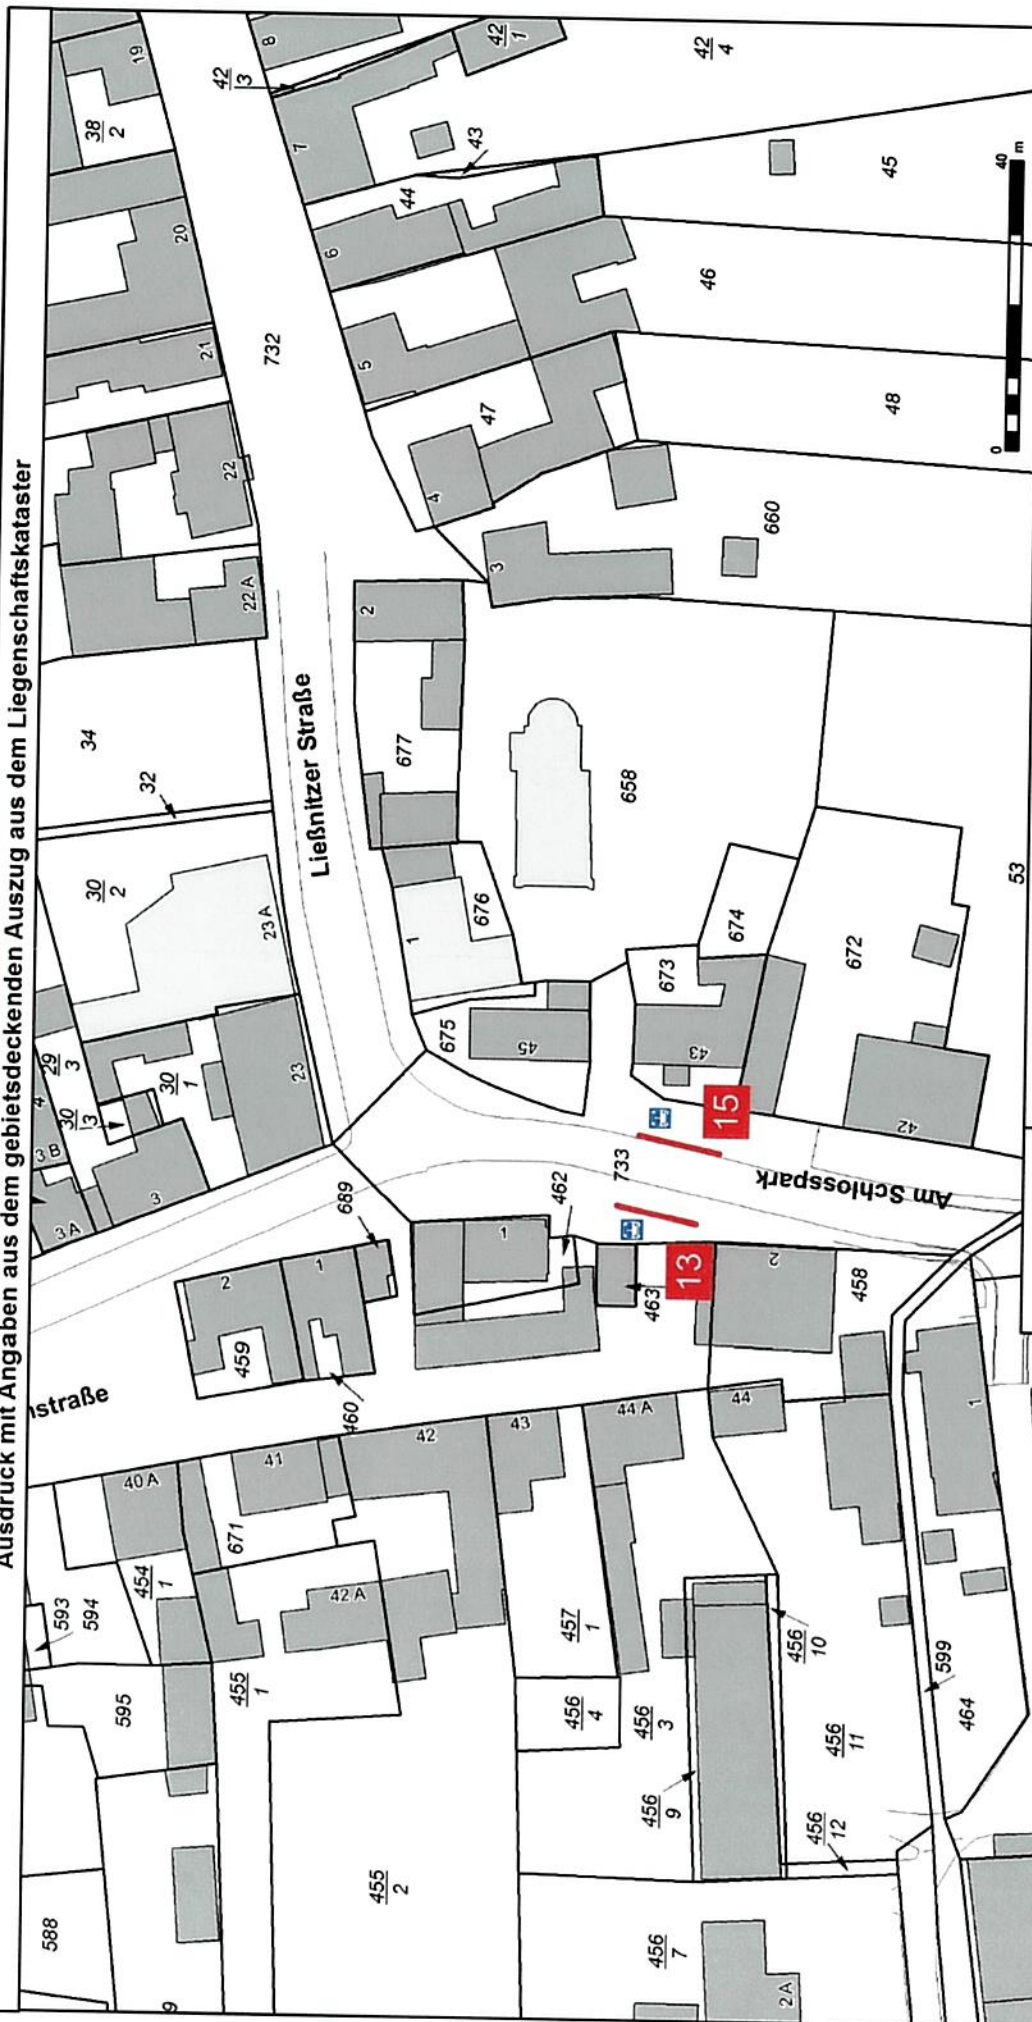

Bhs Am Schlosspark 2, Kropstadt

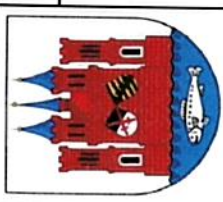

**Lutherstadt Wittenberg**  
Lutherstraße 56  
06886 Lutherstadt Wittenberg  
Tel.: 03491/421-0


Maßstab: 1:1.000  
- zum internen Gebrauch -  
Bearbeiter: Marco Triltsch  
Datum: 25.09.2020

**KDG Wittenberg**  
Geobasisdaten / 2020-09-25 / LVArmGeo / LSA  
(www.lvaarmgeo.sachsen-anhalt.de) / A18-208-2009-7  
469 2

Ausdruck mit Angaben aus dem gebietsdeckenden Auszug aus dem Liegenschaftskataster




Bhs Liegnitzer Straße 12 und 16D, Kropstädt

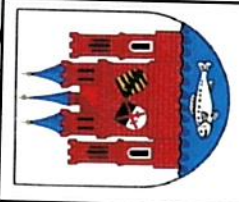

**Lutherstadt Wittenberg**  
 Lutherstraße 56  
 06886 Lutherstadt Wittenberg  
 Tel.: 03491/421-0

Maßstab: 1:1.000  
 - zum internen Gebrauch -  
 Bearbeiter: Marco Triltsch  
 Datum: 25.09.2020

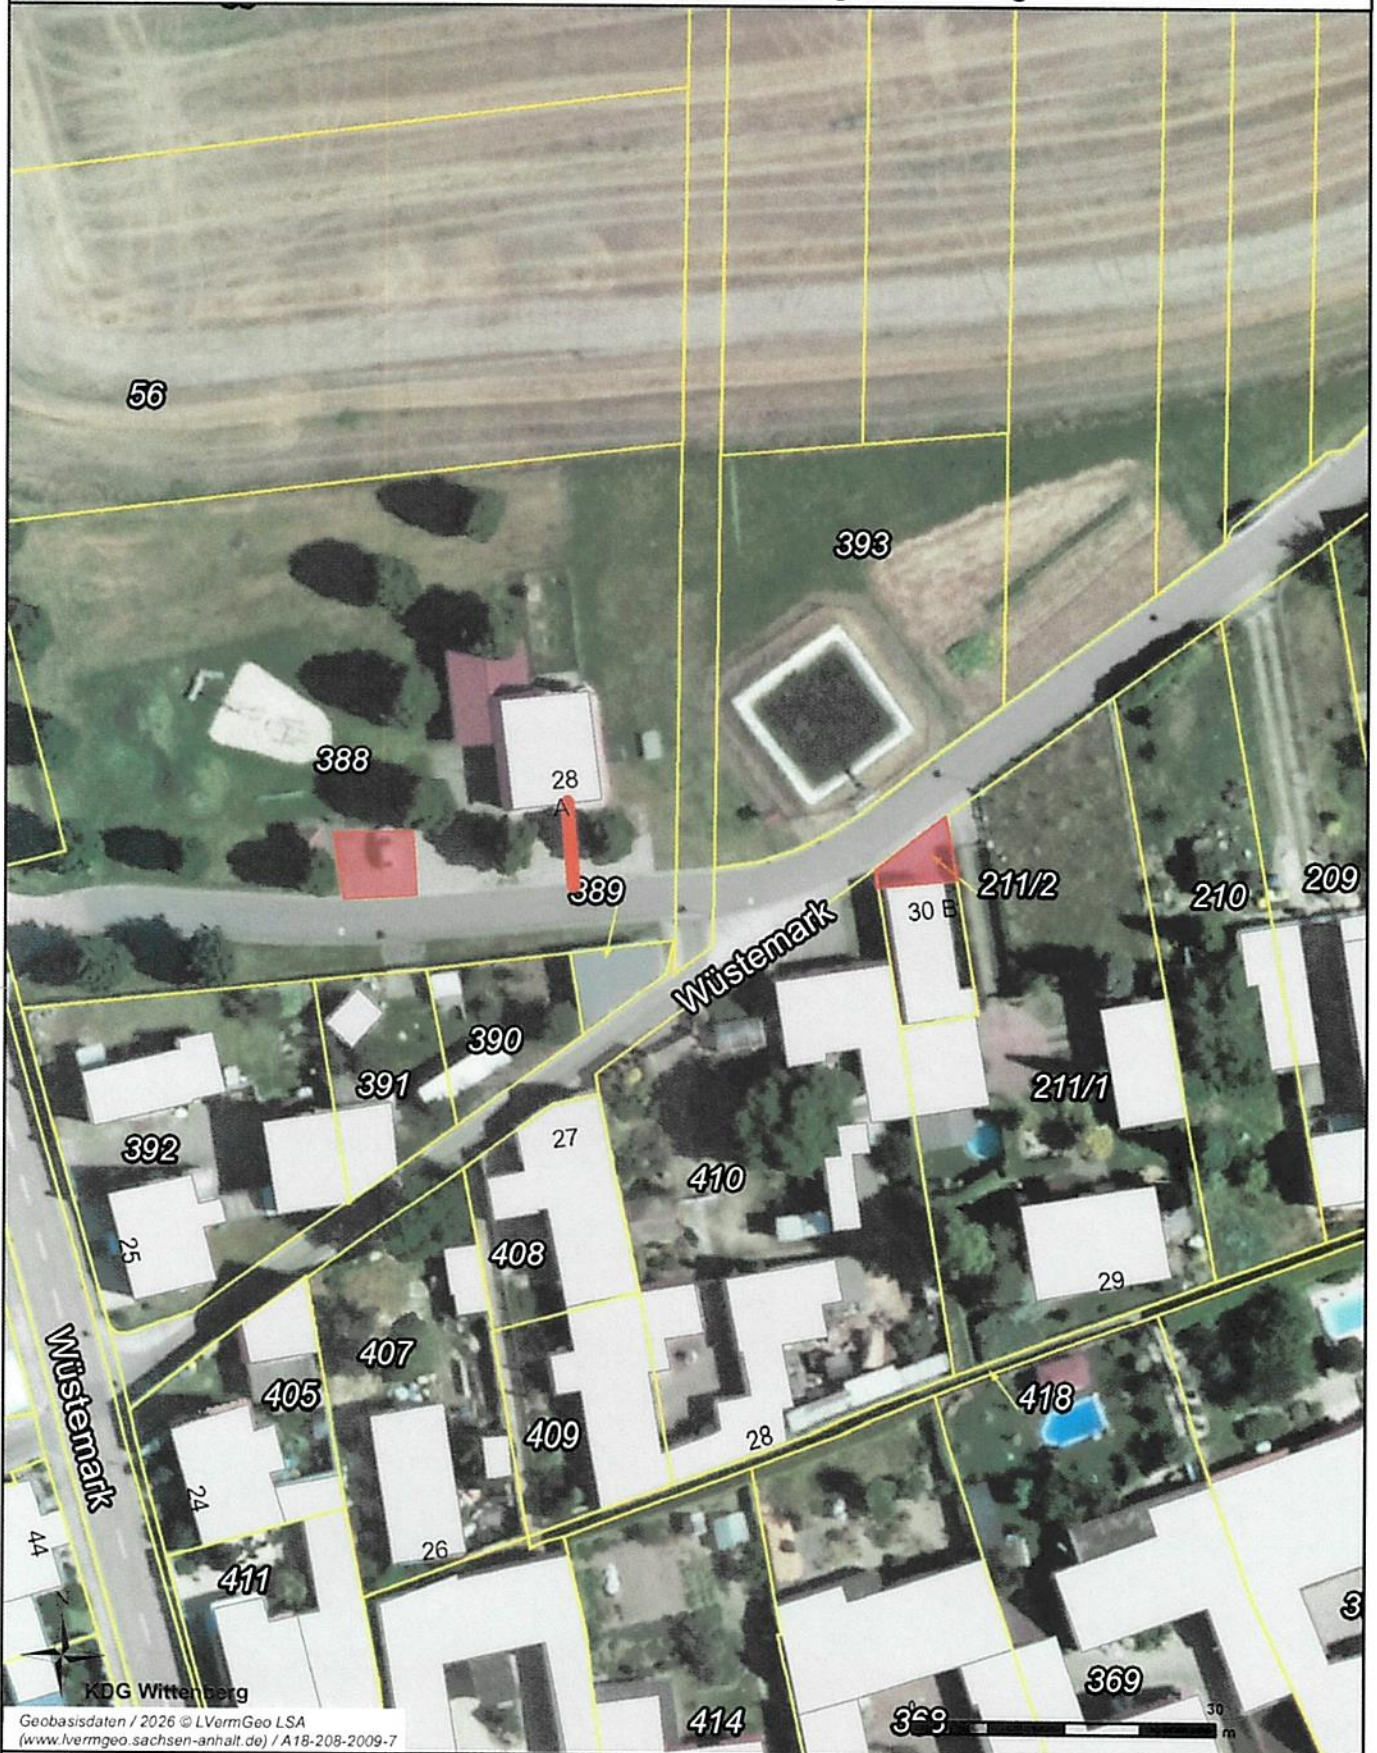

KDG Wittenberg  
Geobasisdaten / 2026 © LVermGeo LSA  
(www.lvermgeo.sachsen-anhalt.de) / A18-208-2009-7

Wüstemark 28 a , Weg 8 m, 50 <sup>2</sup> Platz/ FFW 30 m<sup>2</sup>.*P.latz*




**Lutherstadt Wittenberg**  
Lutherstraße 56  
06886 Lutherstadt Wittenberg  
Tel.: 03491/421-0

Maßstab: 1:750

- zum internen Gebrauch -

Bearbeiter: ALKIS\_SVWB

Datum: 17.06.2026

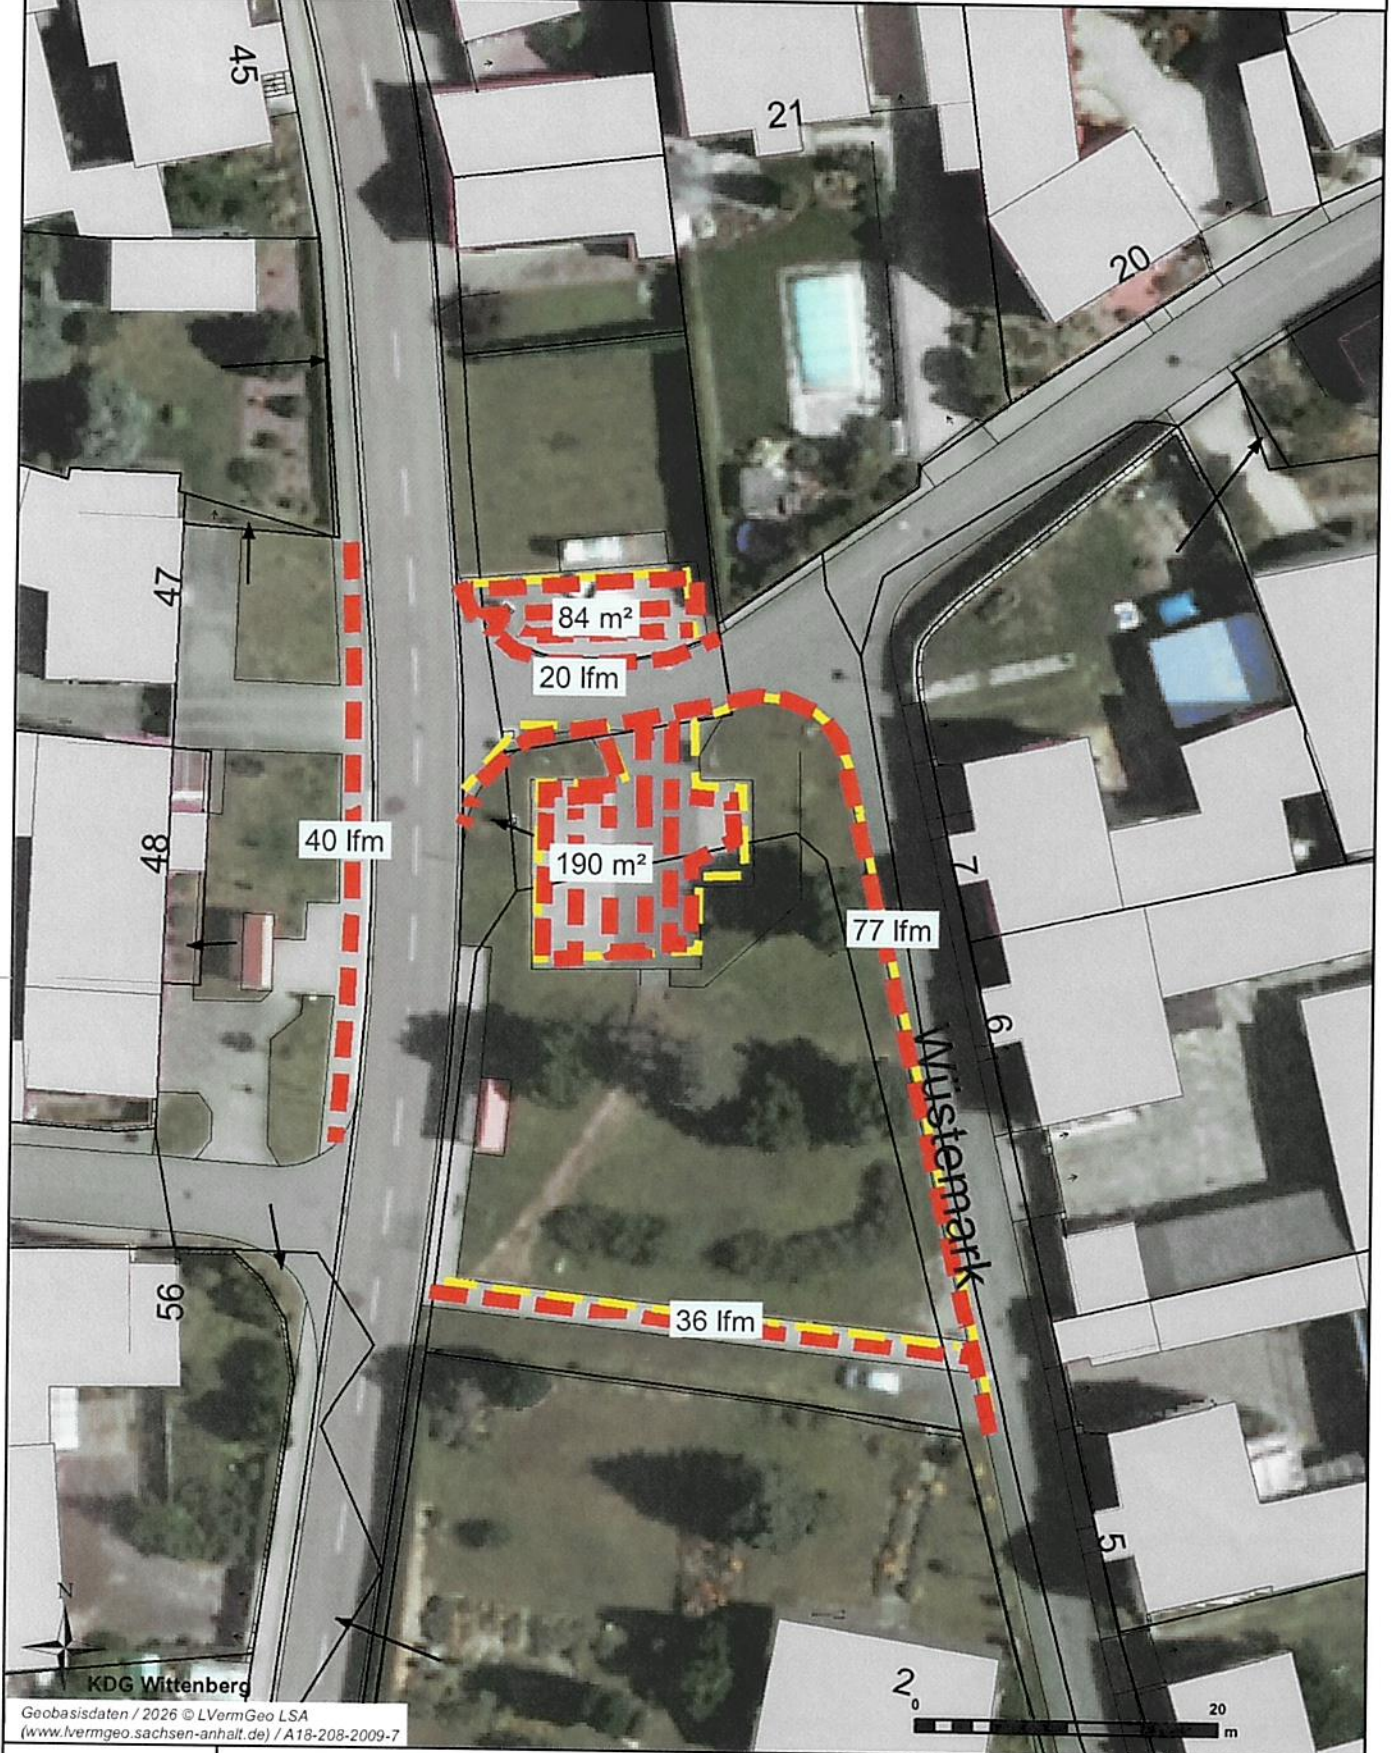

Winterdienst Wüstemark - Übersicht



**Lutherstadt Wittenberg**  
Lutherstraße 56  
06886 Lutherstadt Wittenberg  
Tel.: 03491/421-0


Maßstab: 1:500

- zum internen Gebrauch -



Bearbeiter: Marlies Hildebrandt

Datum: 07.04.2026

Ausdruck mit Angaben aus dem gebietsdeckenden Auszug aus dem Liegenschaftskataster

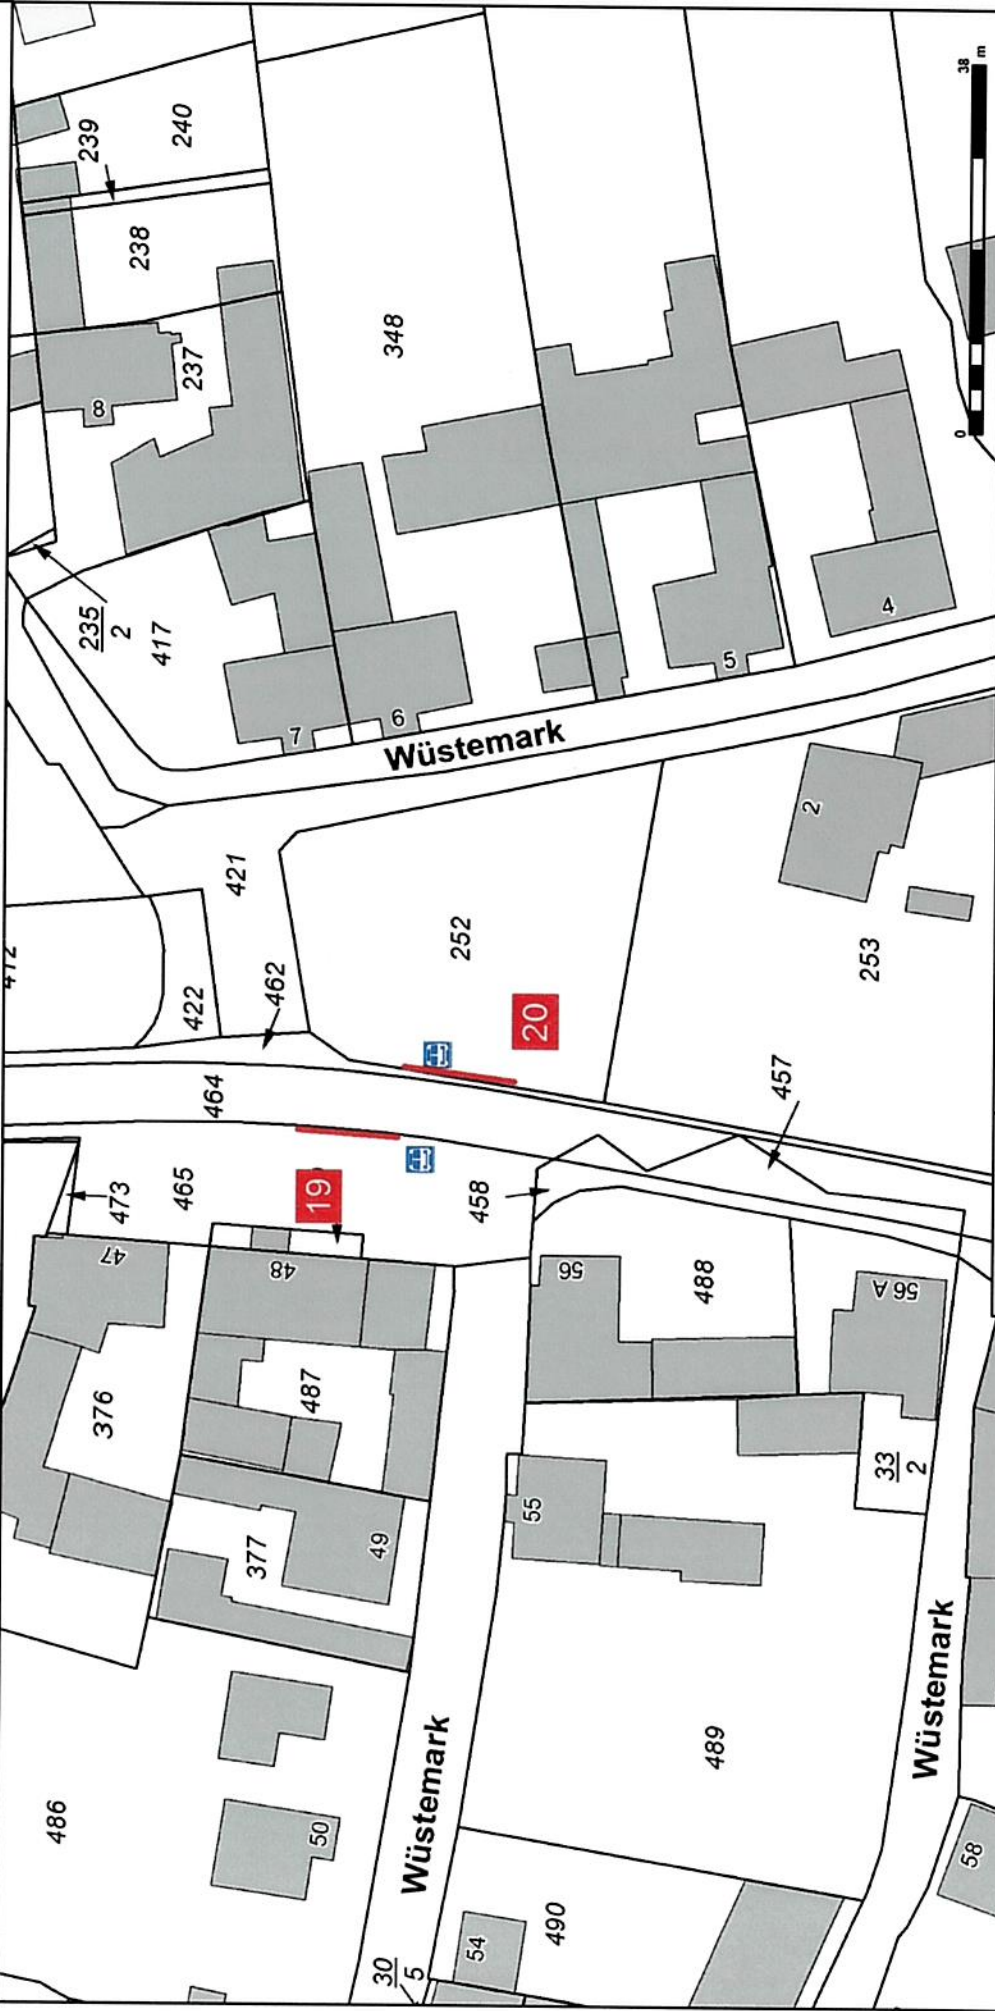

|   |                                                                                              |
|---|----------------------------------------------------------------------------------------------|
| <p><b>Bhs Wüstemark 48 und ggü.</b></p>                                                                                 | <p>Maßstab: 1:750</p>                                                                        |
| <p><b>Lutherstadt Wittenberg</b><br/>Lutherstraße 56<br/>06886 Lutherstadt Wittenberg<br/>Tel.: 03491/421-0</p>         | <p>- zum internen Gebrauch -<br/>Bearbeiter: Marco Triltsch<br/>Datum: 28.09.2020</p>        |
| <p><b>KDG Wittenberg</b><br/>Geobasisdaten 2020 © LVermGeo LSA<br/>(www.lvermgeo.sachsen-anhalt.de//A18-208-2009-7)</p> | <p></p> |

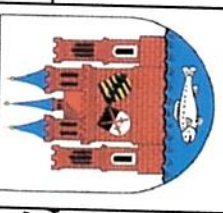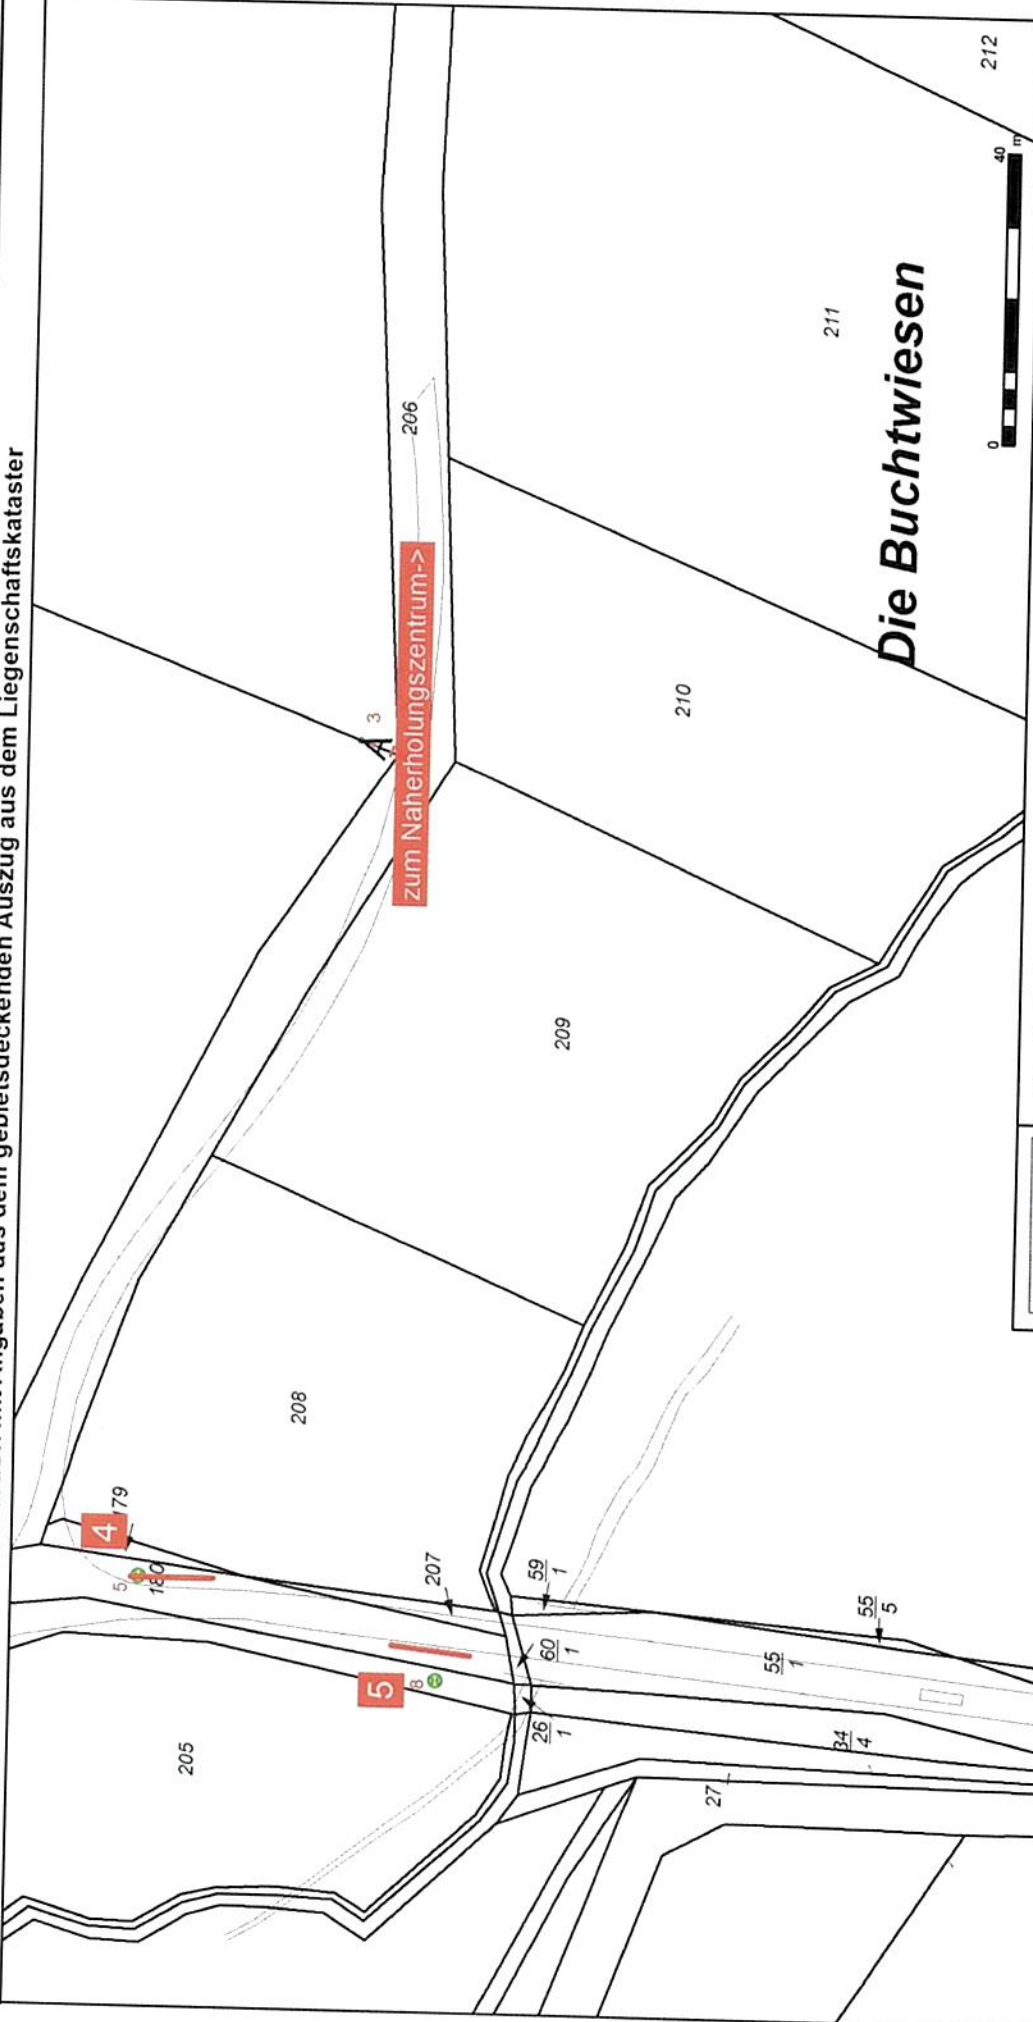


Bhs Naherholung, Jahmo

Maßstab: 1:1.000  
- zum internen Gebrauch -  
Bearbeiter: Marco Trillisch  
Datum: 25.09.2020




KDG Wittenberg  
Gebasisdaten / 2020 © 1/5/2020  
www.liegenschaftskataster.sachsen-anhalt.de

Ausdruck mit Angaben aus dem gebietsdeckenden Auszug aus dem Liegenschaftskataster

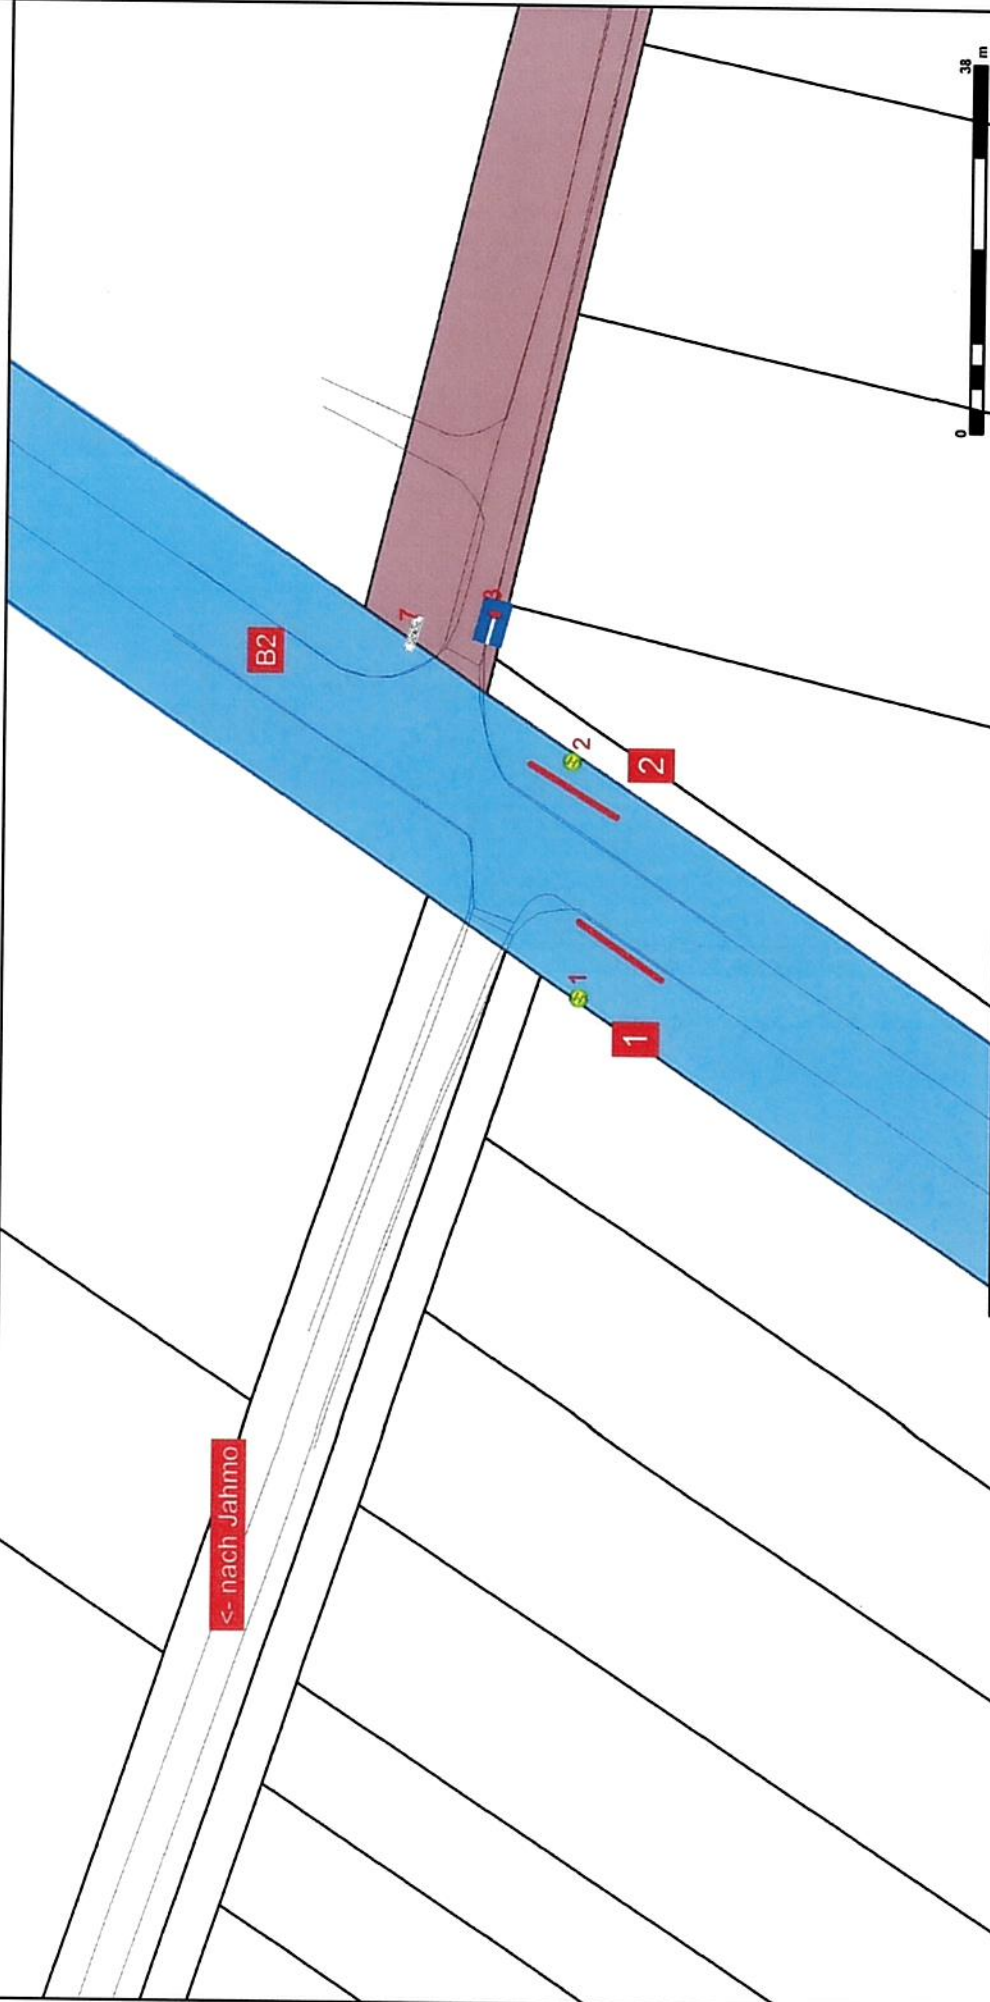

Bhs B2, Abzweig nach Köpnick und Jahmo

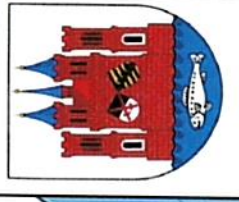

**Lutherstadt Wittenberg**  
Lutherstraße 56  
06886 Lutherstadt Wittenberg  
Tel.: 03491/421-0



**KDG Wittenberg**

Geobasisdaten / 2021 © LVermGeo LSA  
(www.lvermgeo.sachsen-anhalt.de) / A18-208-2009/7



Maßstab: 1:750

- zum internen Gebrauch -

Bearbeiter: Marco Trillisch

Datum: 25.09.2020

Ausdruck mit Angaben aus dem gebietsdeckenden Auszug aus dem Liegenschaftskataster

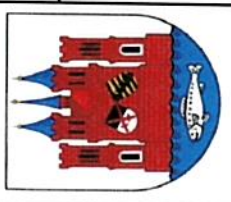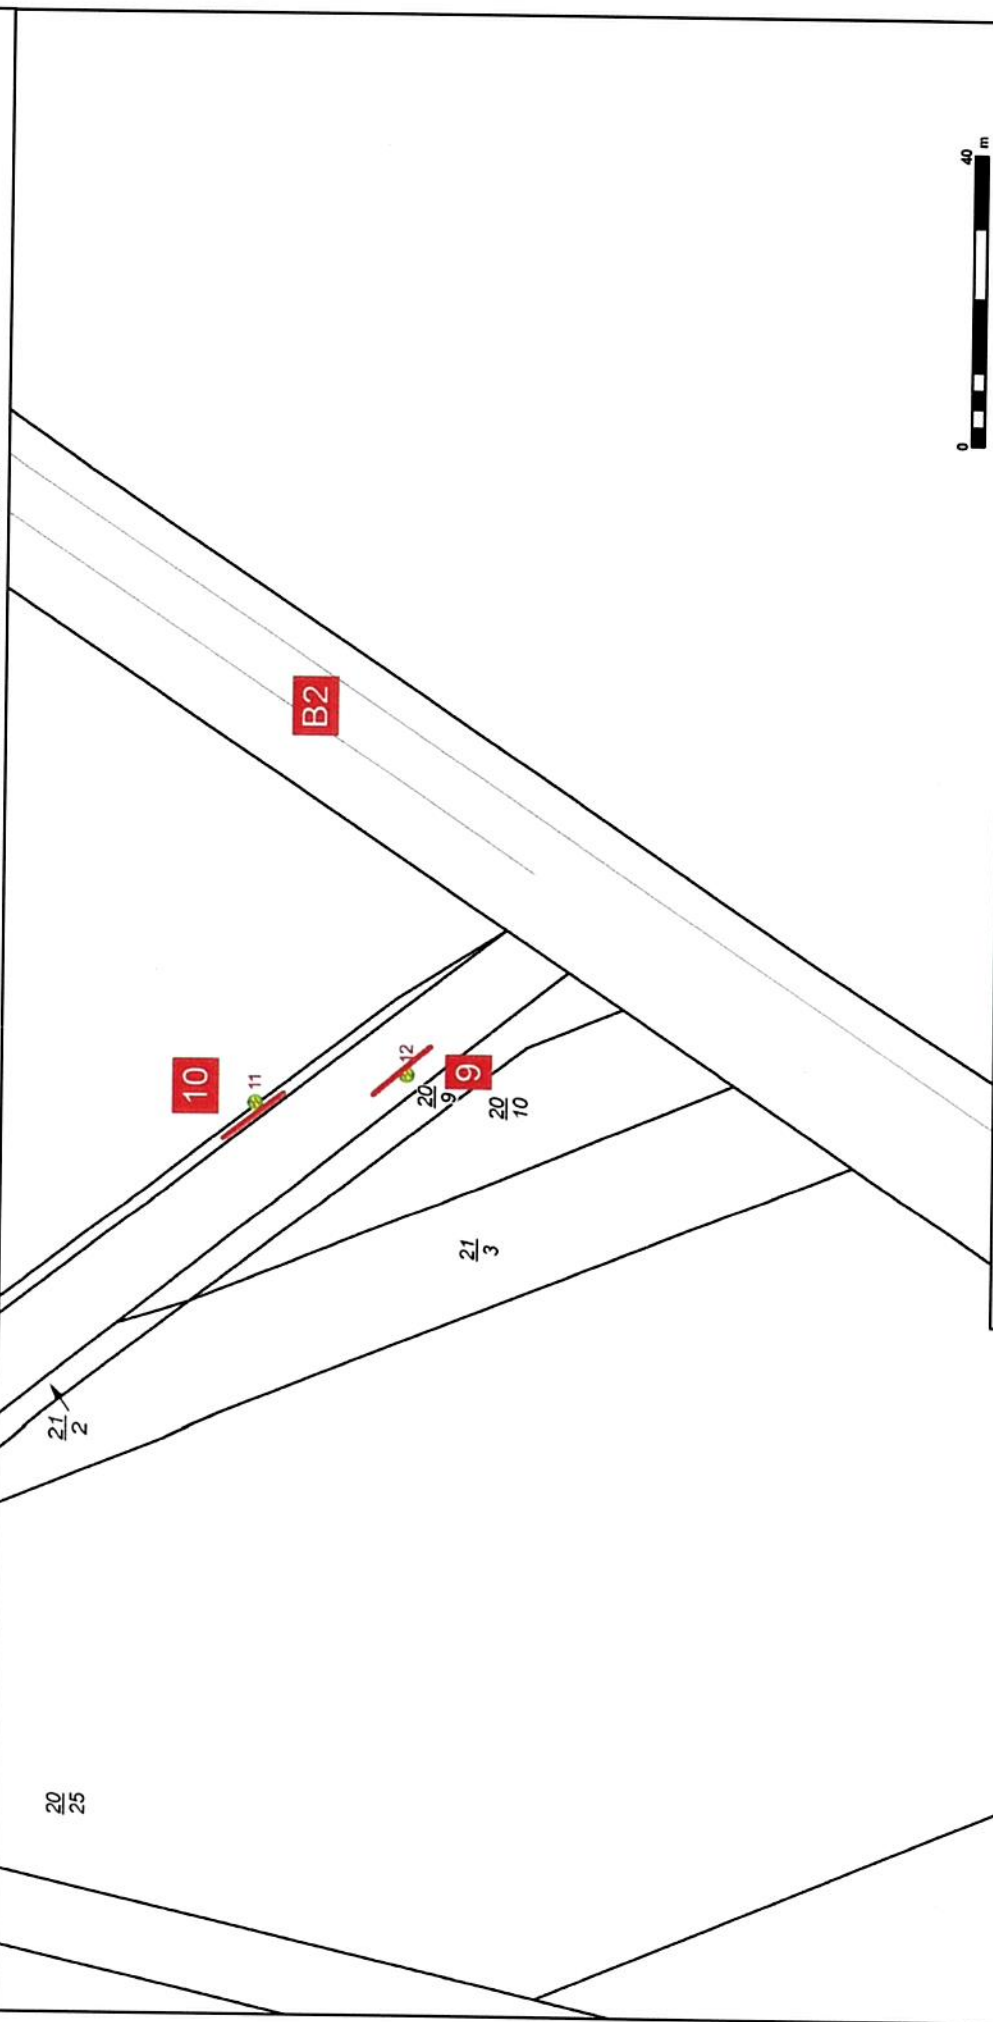

**KDG Wittenberg**

Geobasisdaten / 2020 © LVermGeo LSA  
([www.lvermgeo.sachsen-anhalt.de/](http://www.lvermgeo.sachsen-anhalt.de/)) / A15308-2009-7

**Bhs Köpnick zur B2**

**Lutherstadt Wittenberg**  
Lutherstraße 56  
06886 Lutherstadt Wittenberg  
Tel.: 03491/421-0

Maßstab: 1:1.000

- zum internen Gebrauch -

Bearbeiter: Marco Trillisch


Datum: 25.09.2020

Abdruck mit Angaben aus dem gebietsdeckenden Auszug aus dem Liegenschaftskataster


**Lutherstadt Wittenberg**  
Lutherstraße 56  
06886 Lutherstadt Wittenberg  
Tel.: 03491/421-0

**KDG Wittenberg**

Ausdruck mit Angaben aus dem gebietsdeckenden Auszug aus dem Liegenschaftskataster

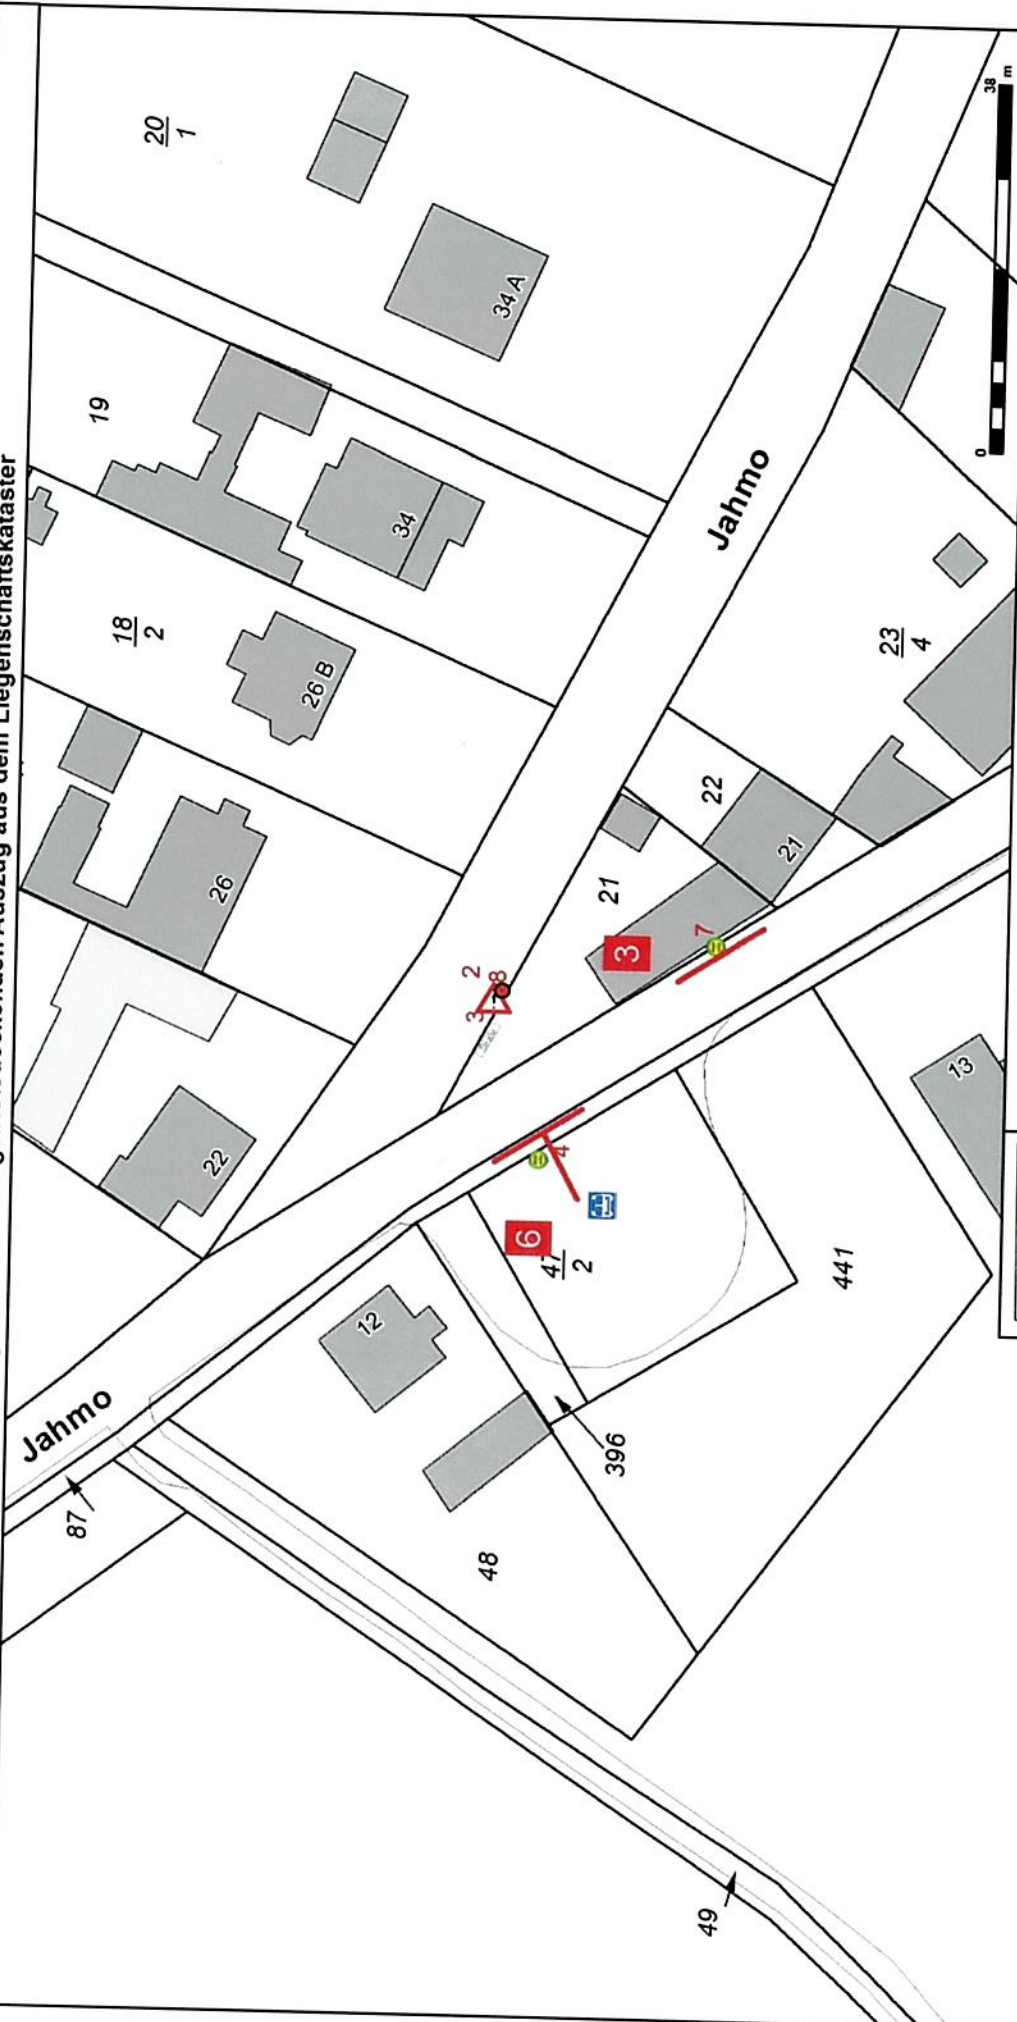

Bhs Buswende und Nr. 21, Jahmo

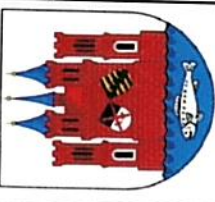

**Lutherstadt Wittenberg**  
Lutherstraße 56  
06886 Lutherstadt Wittenberg  
Tel.: 03491/421-0

Maßstab: 1:750

- zum internen Gebrauch -

Bearbeiter: Marco Triltsch

Datum: 25.09.2020



**KDG Wittenberg**

Geobasisdaten / 2020 © L VermGeo LSA  
(www.lvermgeo.sachsen-anhalt.de) / A18-208-2009-7