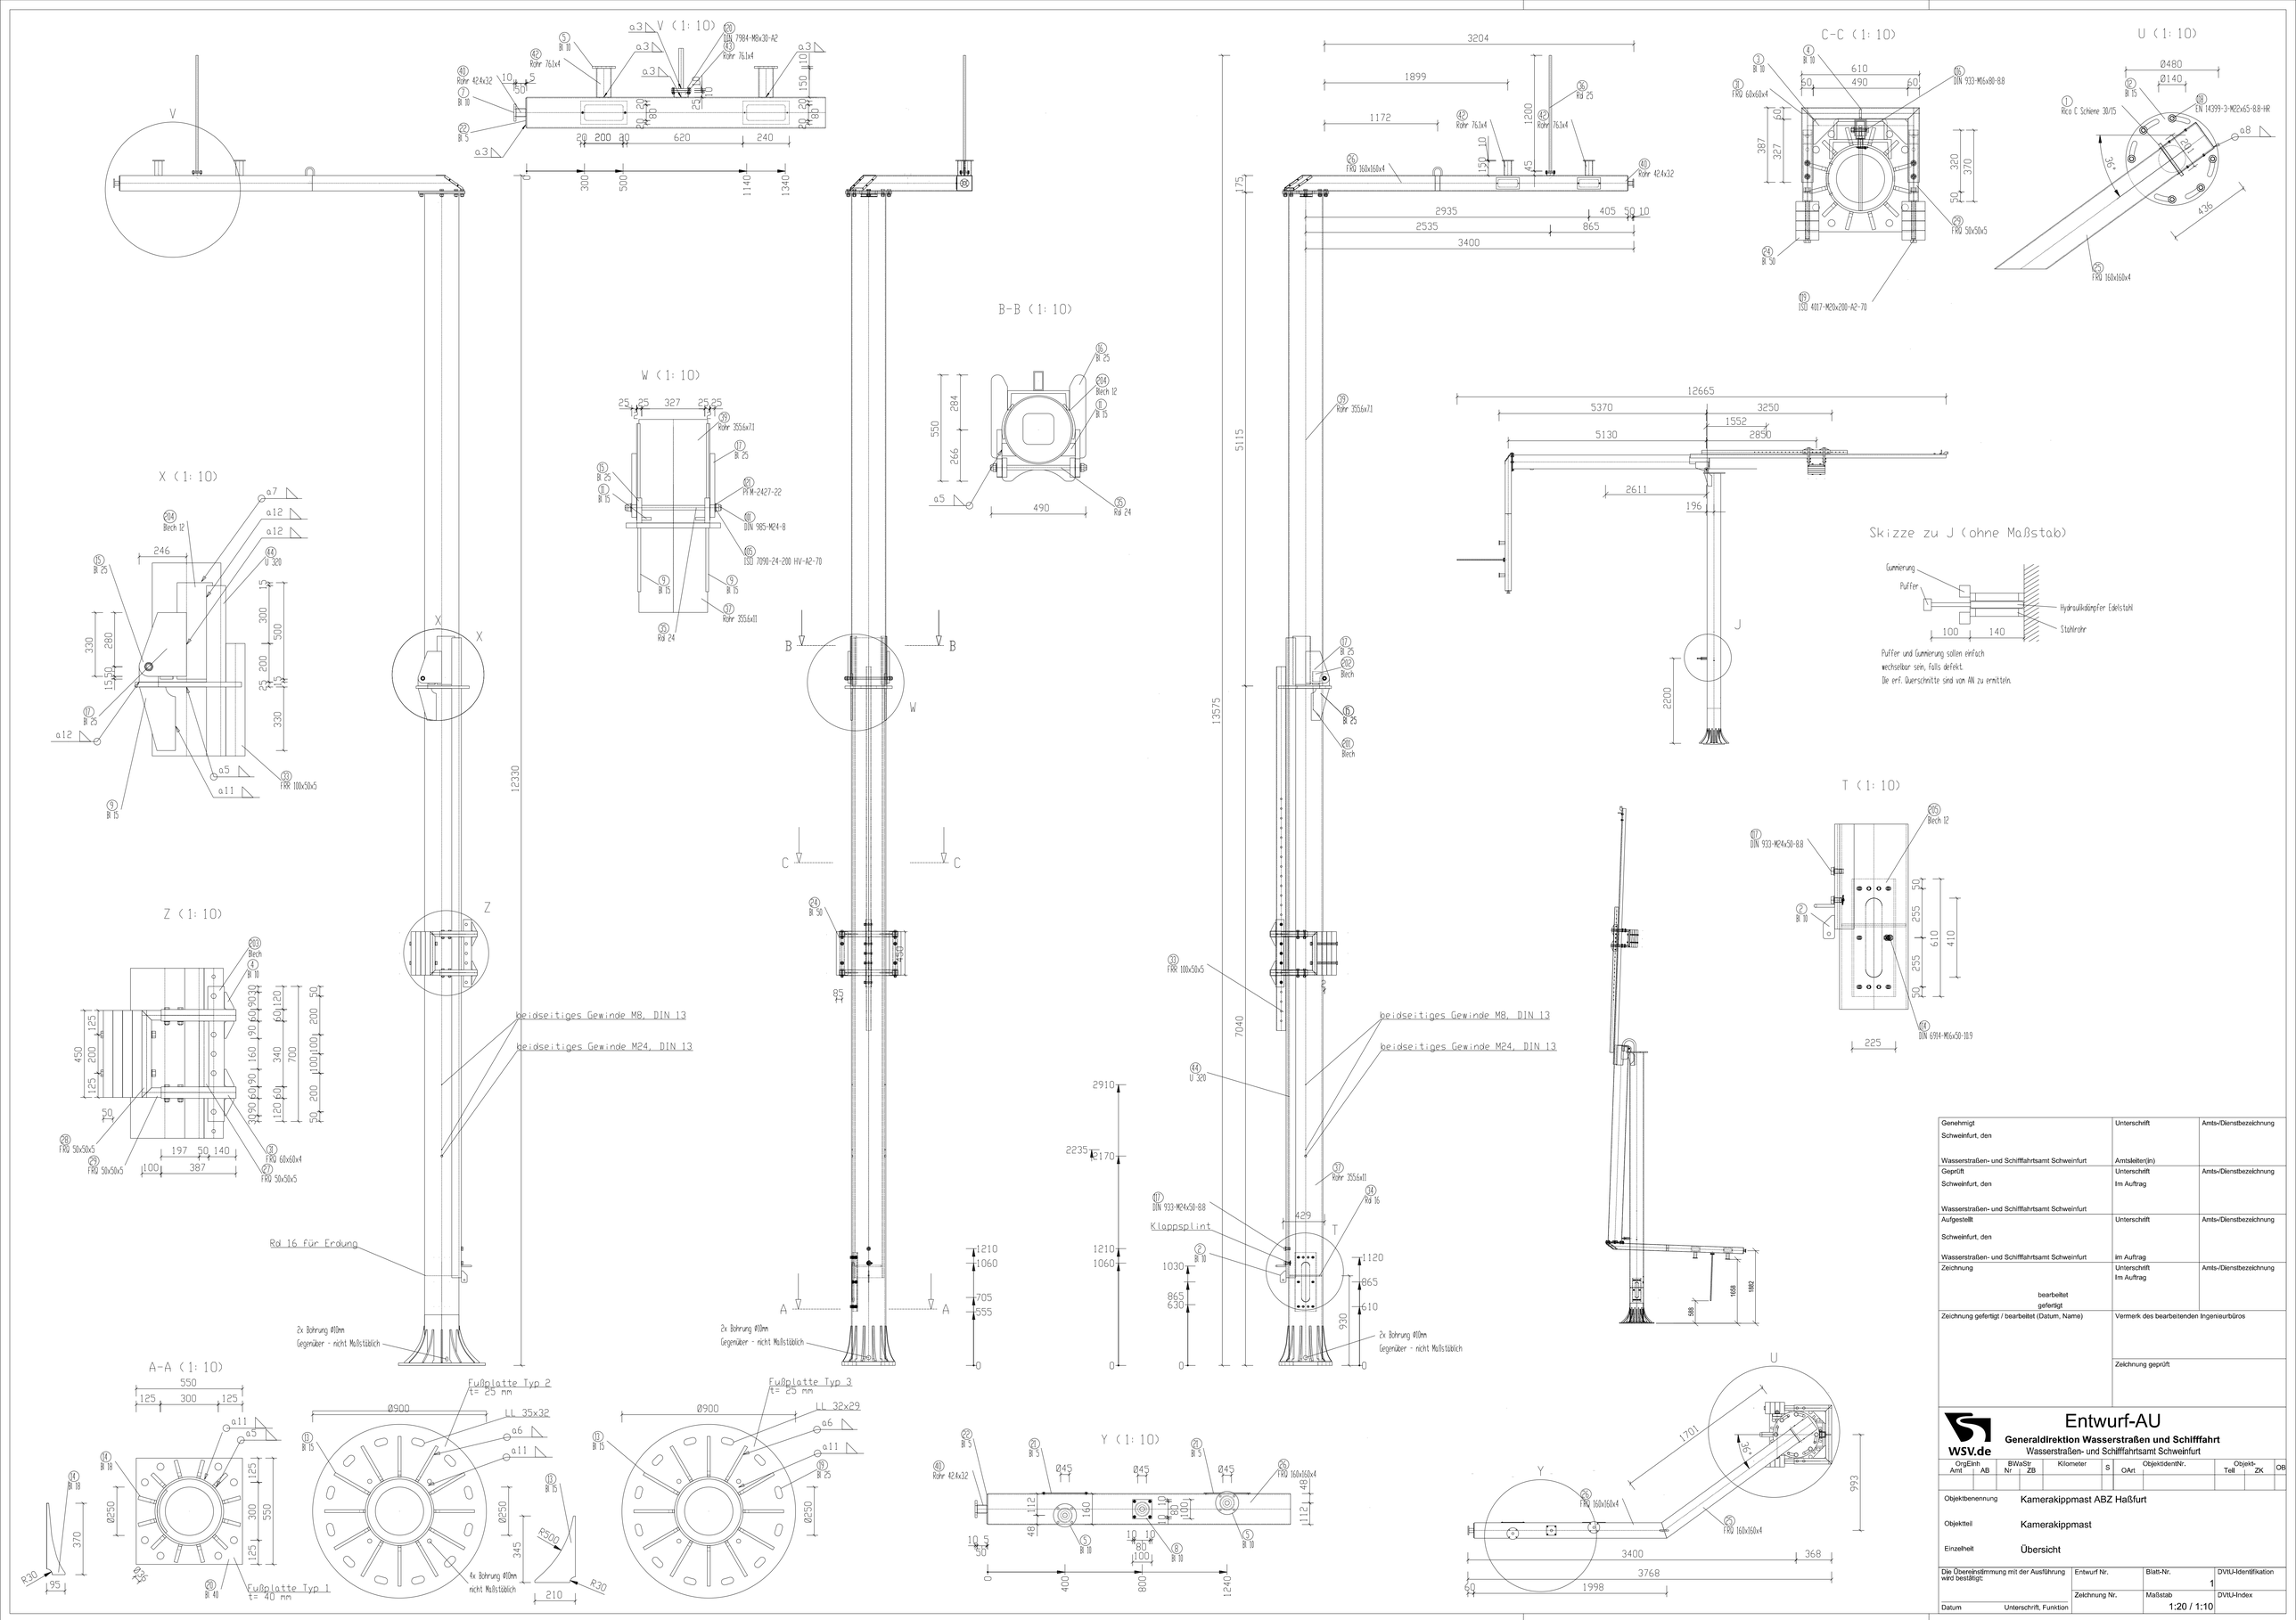

Genehmigt Schweinfurt, den Wasserstraßen- und Schifffahrtsamt Schweinfurt	Unterschrift Amtsleiter(in)	Amts-/Dienstbezeichnung
Geprüft Schweinfurt, den Wasserstraßen- und Schifffahrtsamt Schweinfurt	Unterschrift Im Auftrag	Amts-/Dienstbezeichnung
Aufgestellt Schweinfurt, den Wasserstraßen- und Schifffahrtsamt Schweinfurt	Unterschrift im Auftrag	Amts-/Dienstbezeichnung
Zeichnung bearbeitet gefertigt	Unterschrift Im Auftrag	Amts-/Dienstbezeichnung
Zeichnung gefertigt / bearbeitet (Datum, Name)	Vermerk des bearbeitenden Ingenieurbüros Zeichnung geprüft	

WSV.de

Entwurf-AU

Generaldirektion Wasserstraßen und Schifffahrt

Wasserstraßen- und Schifffahrtsamt Schweinfurt

GrpEinh Amt	AB	BWaStr Nr	ZB	Kilometer	S	OArt	ObjektidentNr.	Objekt- Teil	ZK	OB

Objektbenennung	Kamerakippmast ABZ Haßfurt
Objektteil	Kamerakippmast
Einzelheit	Übersicht

Die Übereinstimmung mit der Ausführung wird bestätigt:	Entwurf Nr.	Blatt-Nr. 1	DVIUI-Identifikation
	Zeichnung Nr.	Maßstab 1:20 / 1:10	DVIUI-Index
Datum Unterschrift, Funktion			