




Ansicht Teil 1.21
M 1:25

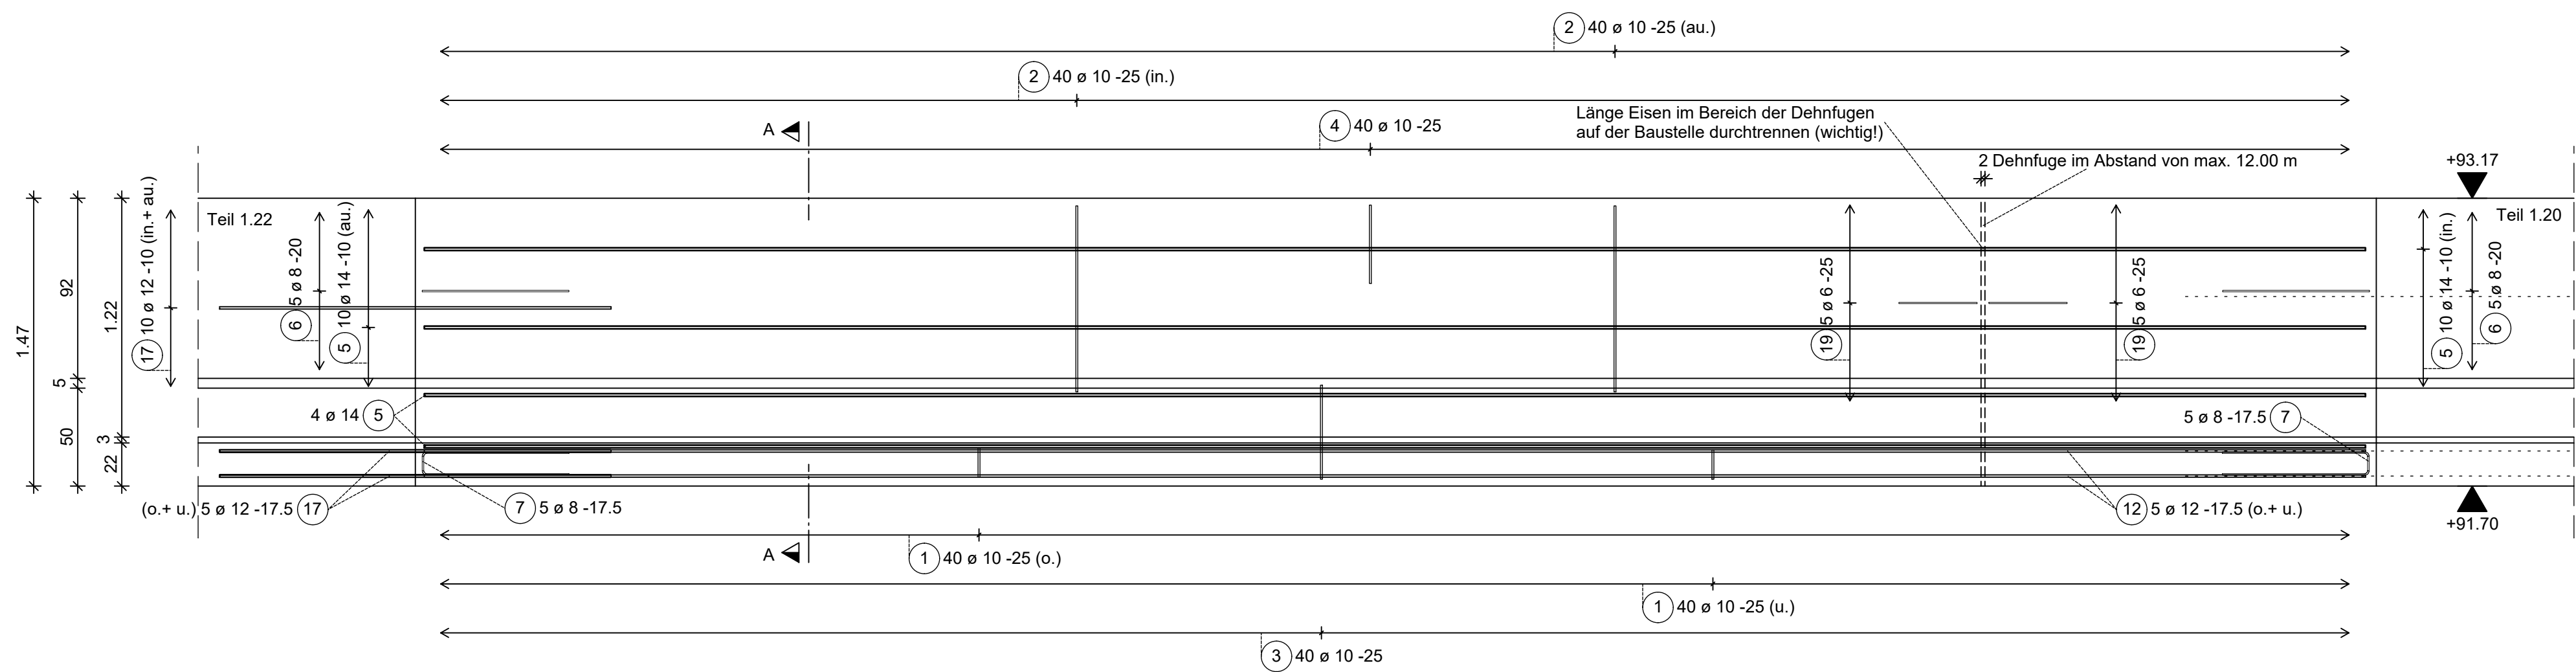


Ansicht Teil 1.23
M 1:25

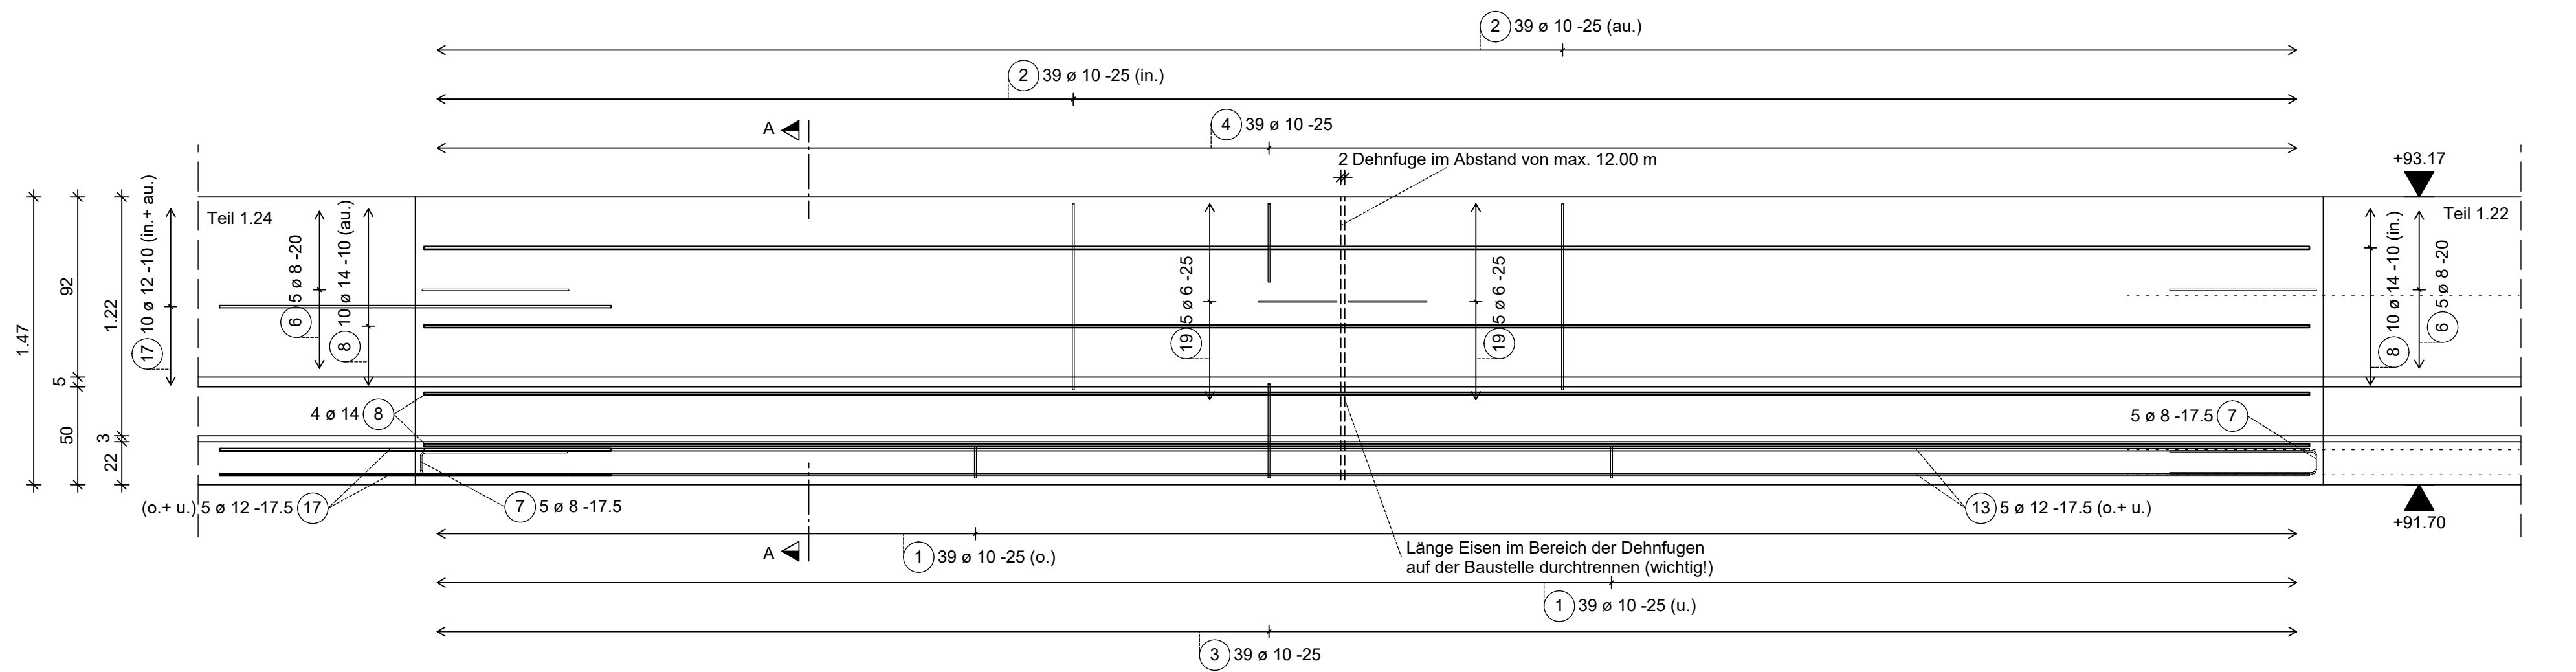


Ansicht Teil 1.25
M 1:25

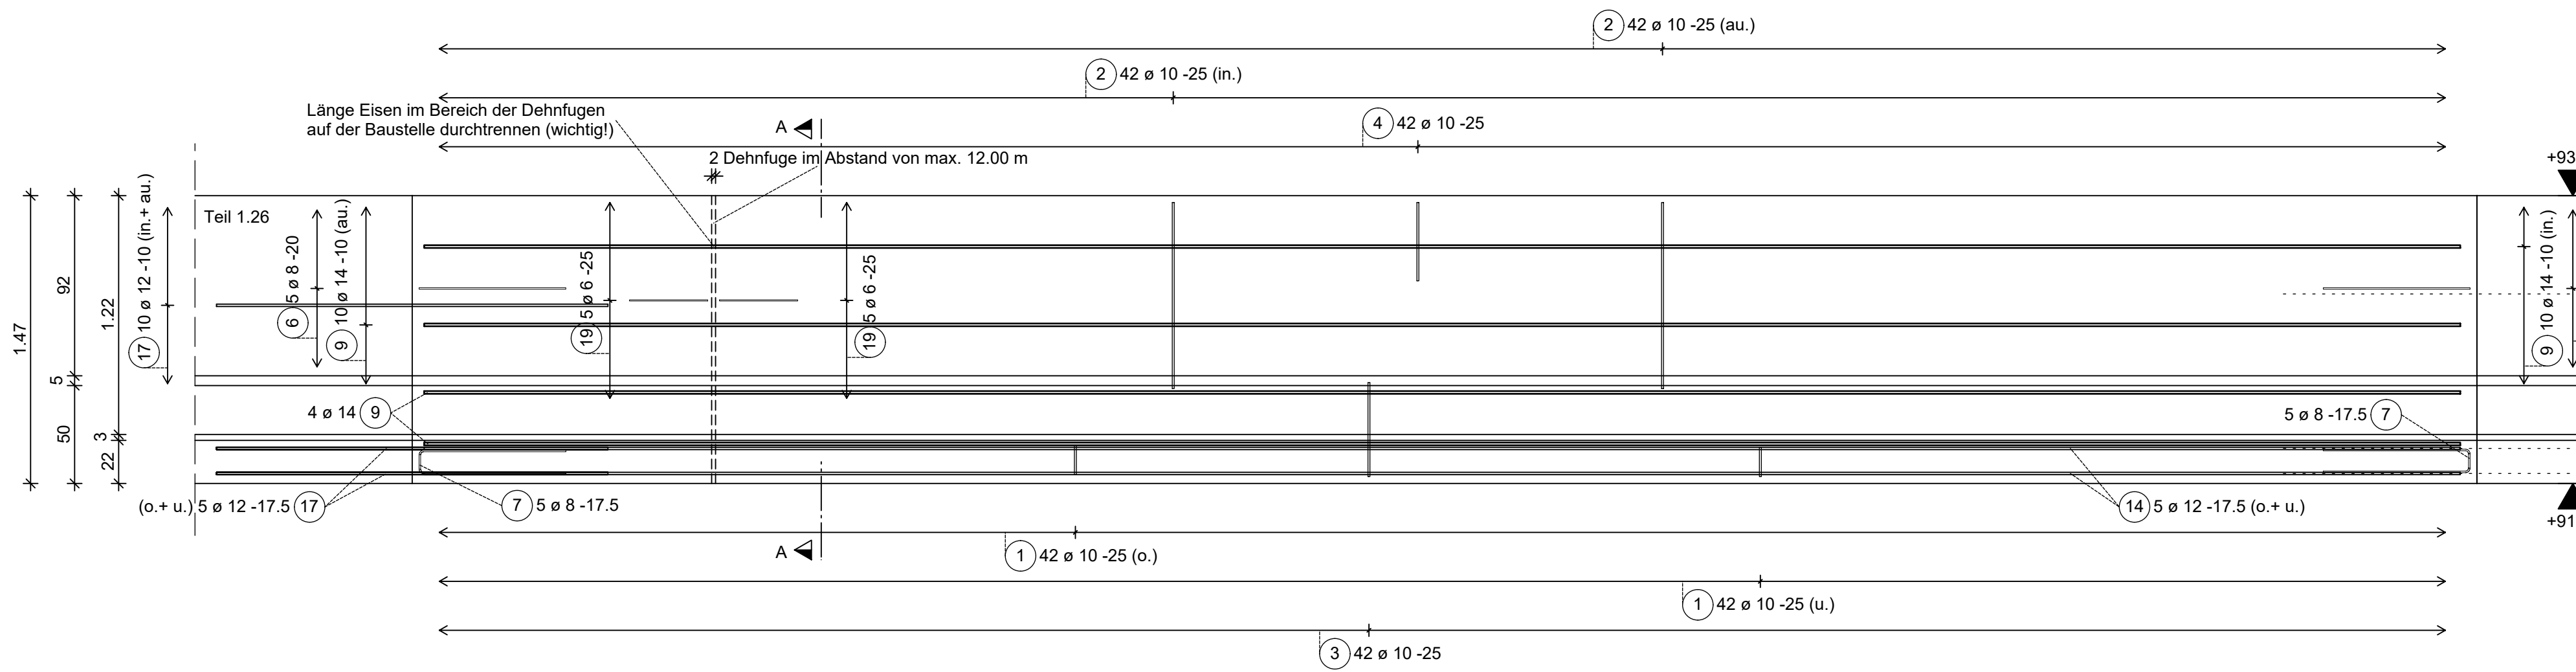


Ansicht Teil 1.27
M 1:25

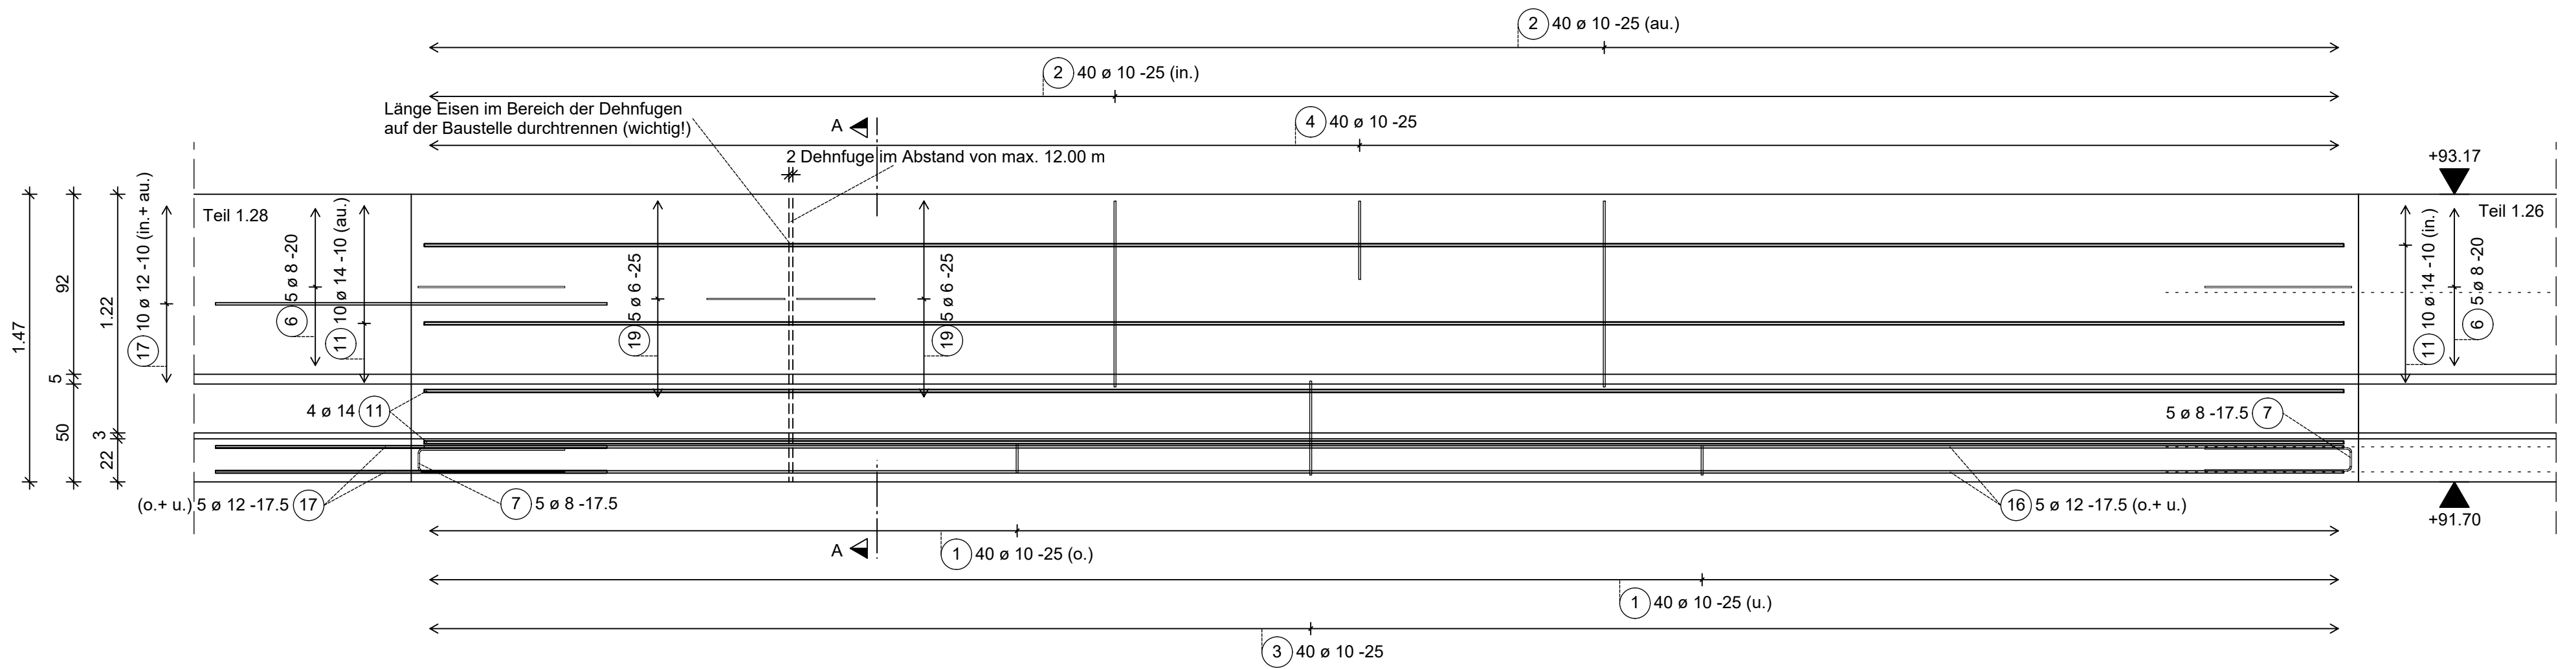



Ansicht Teil 1.22
M 1:25

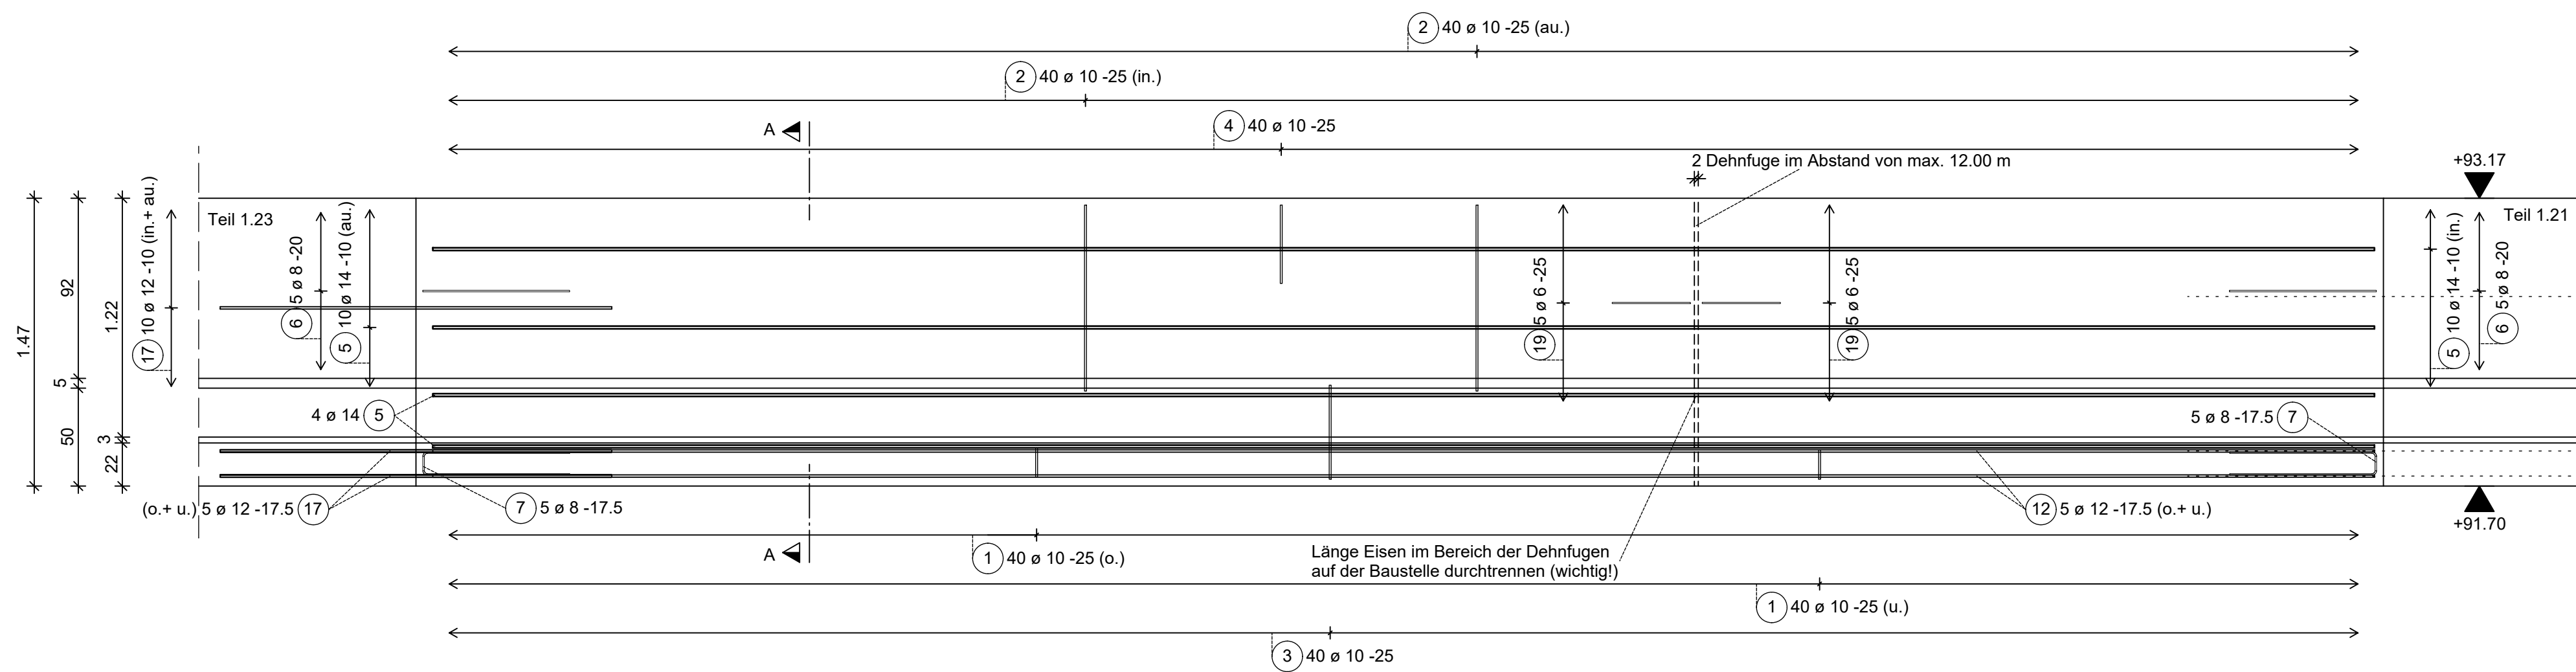



Ansicht Teil 1.24
M 1:25

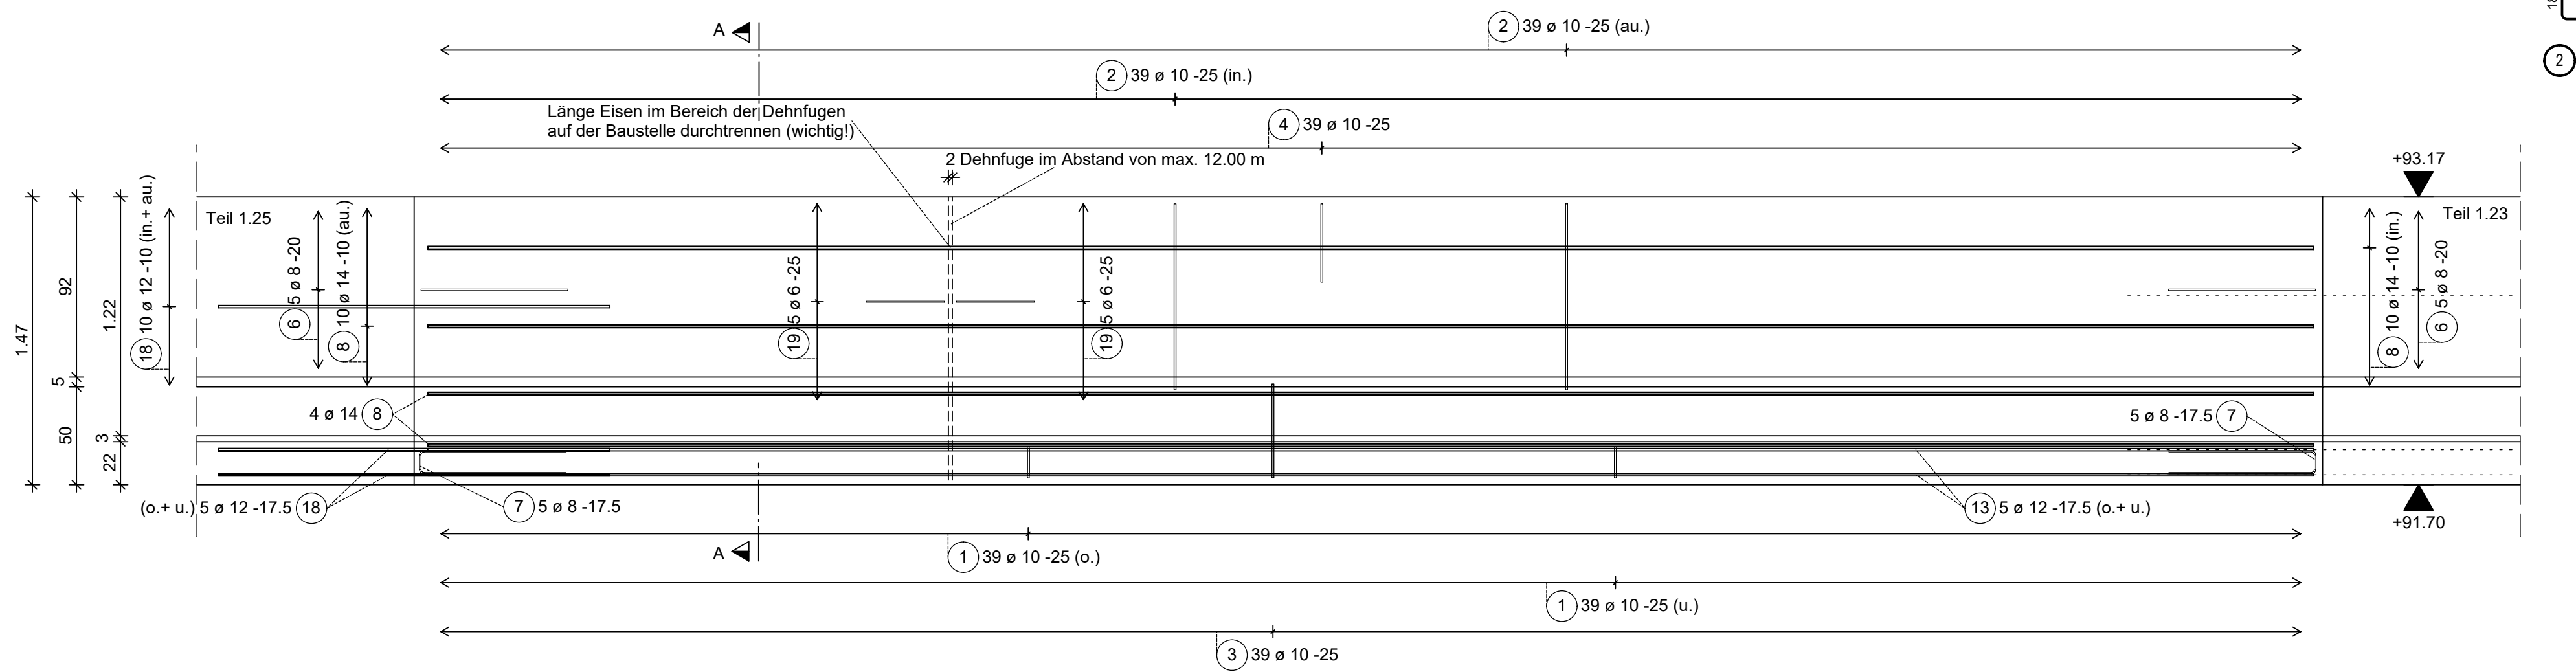

Ansicht Teil 1.26
M 1:25

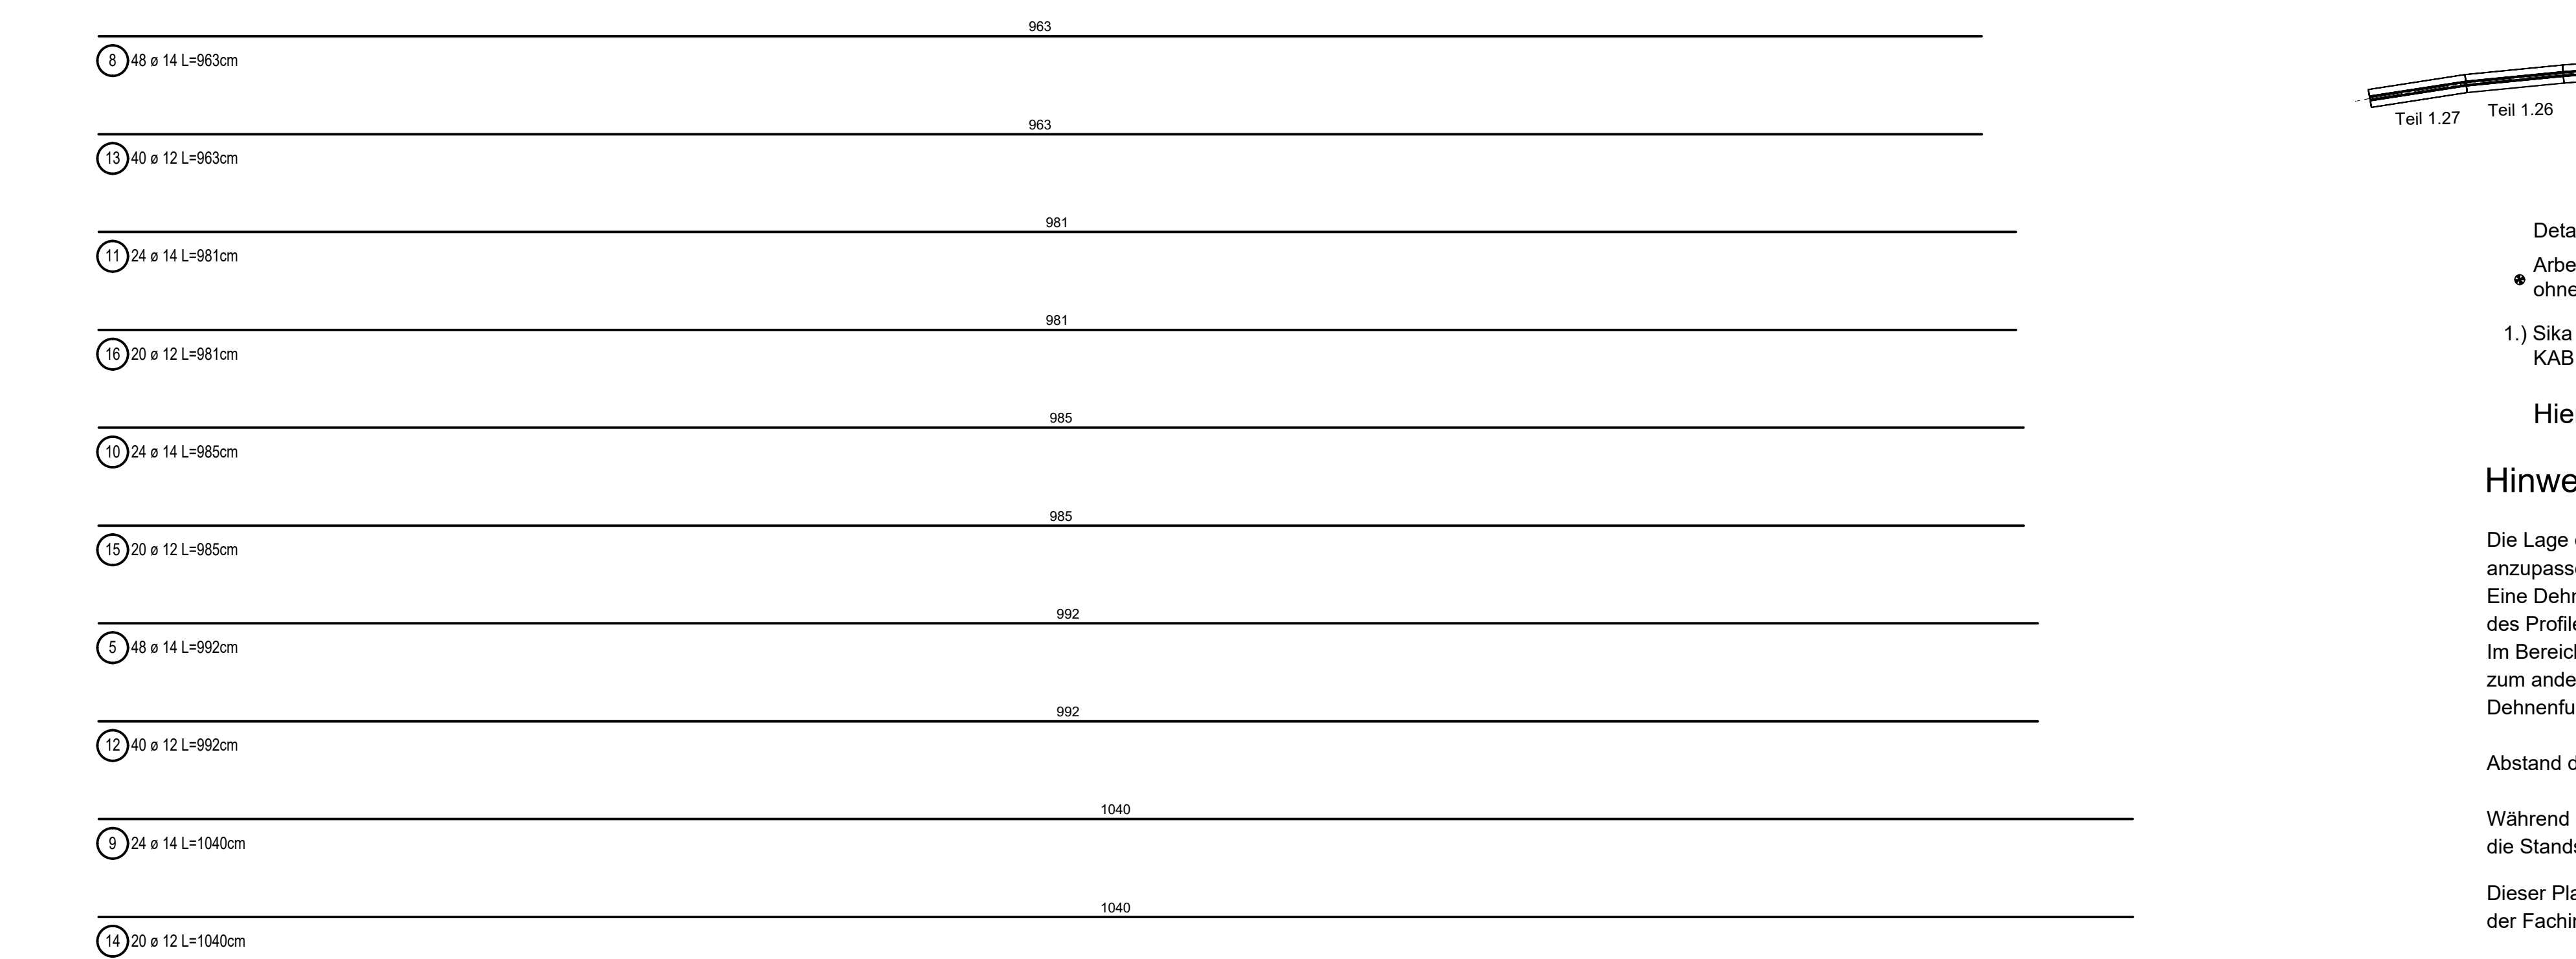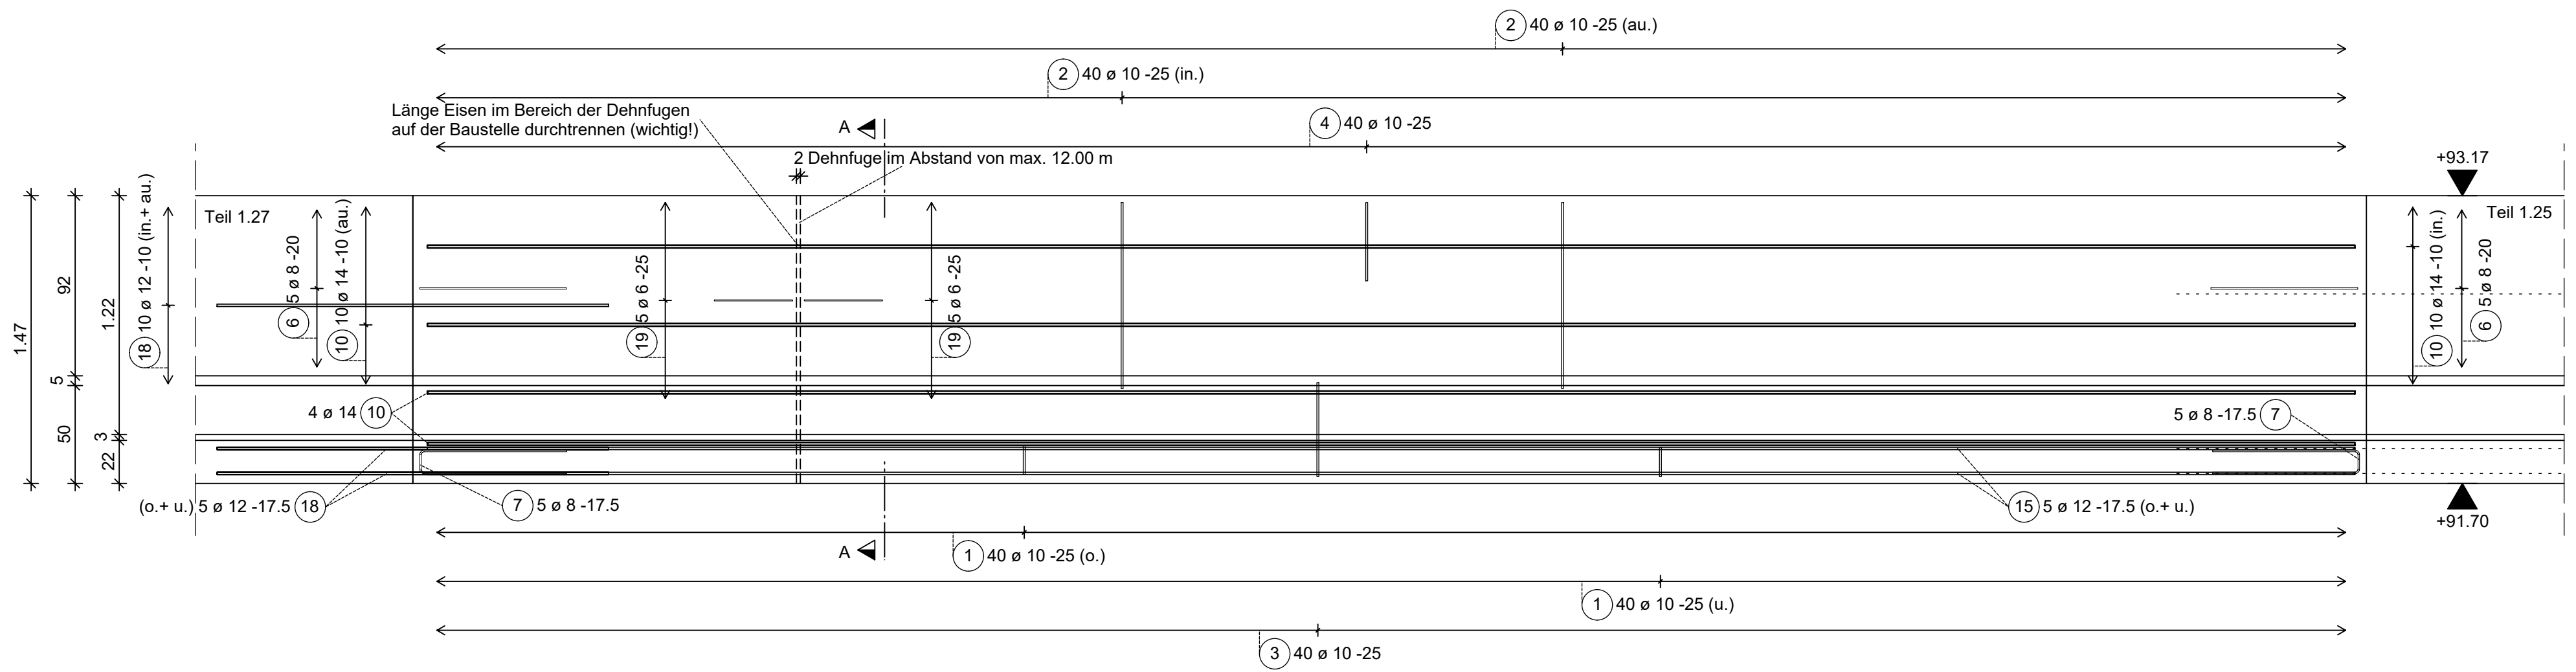

Schnitt A-A (Regelquerschnitt -1)
M 1:25

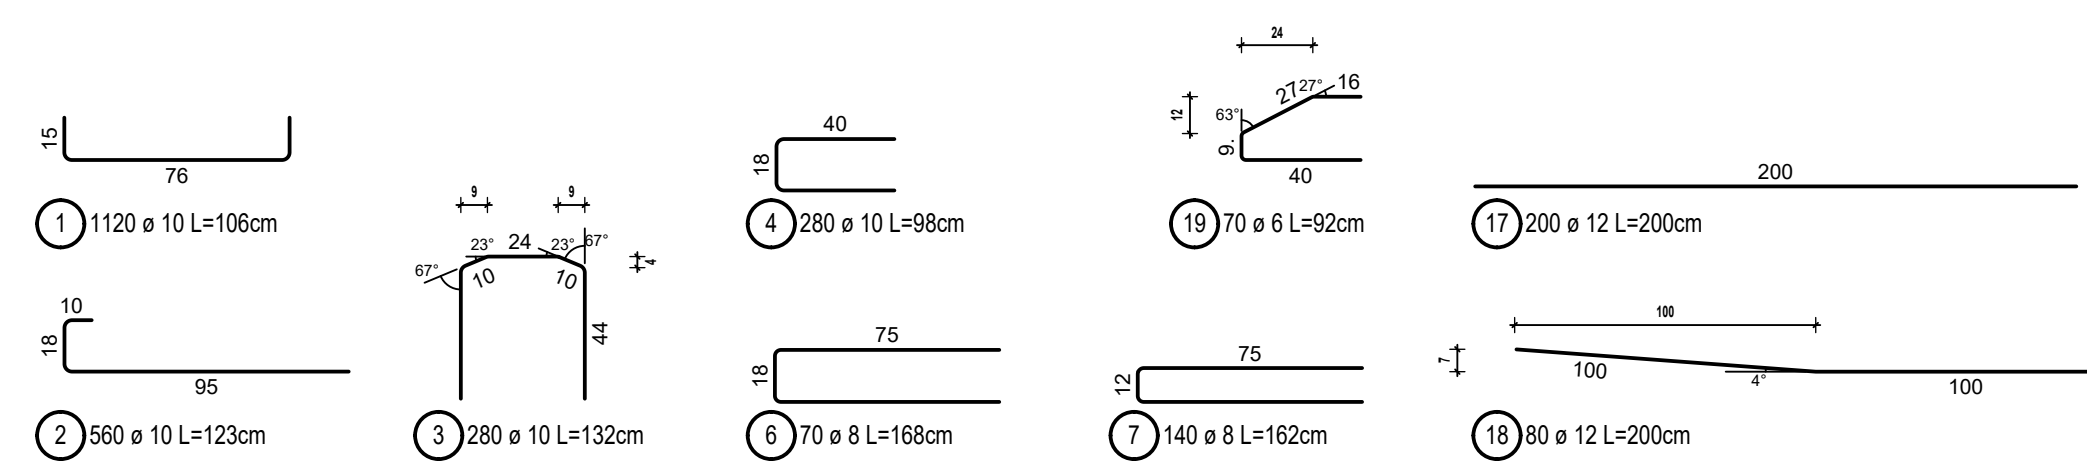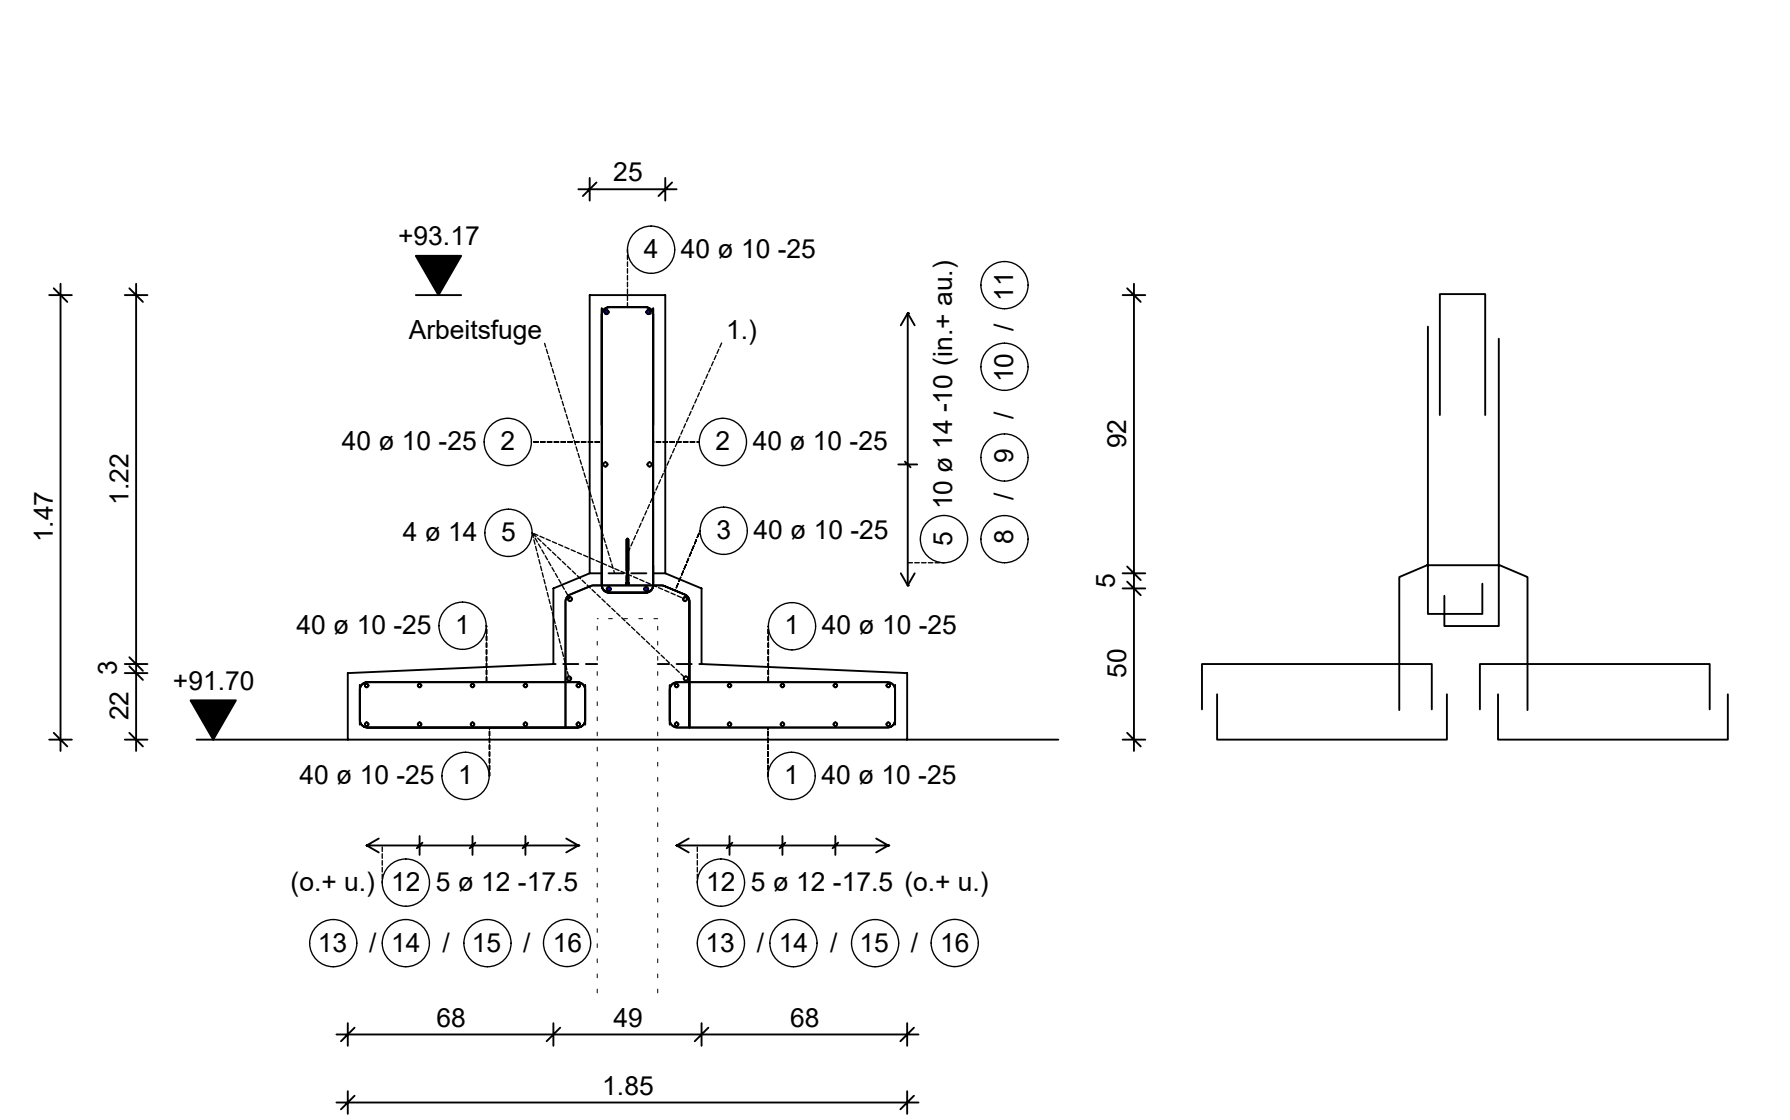[illegible]