Draufsicht Aufenthaltsraum

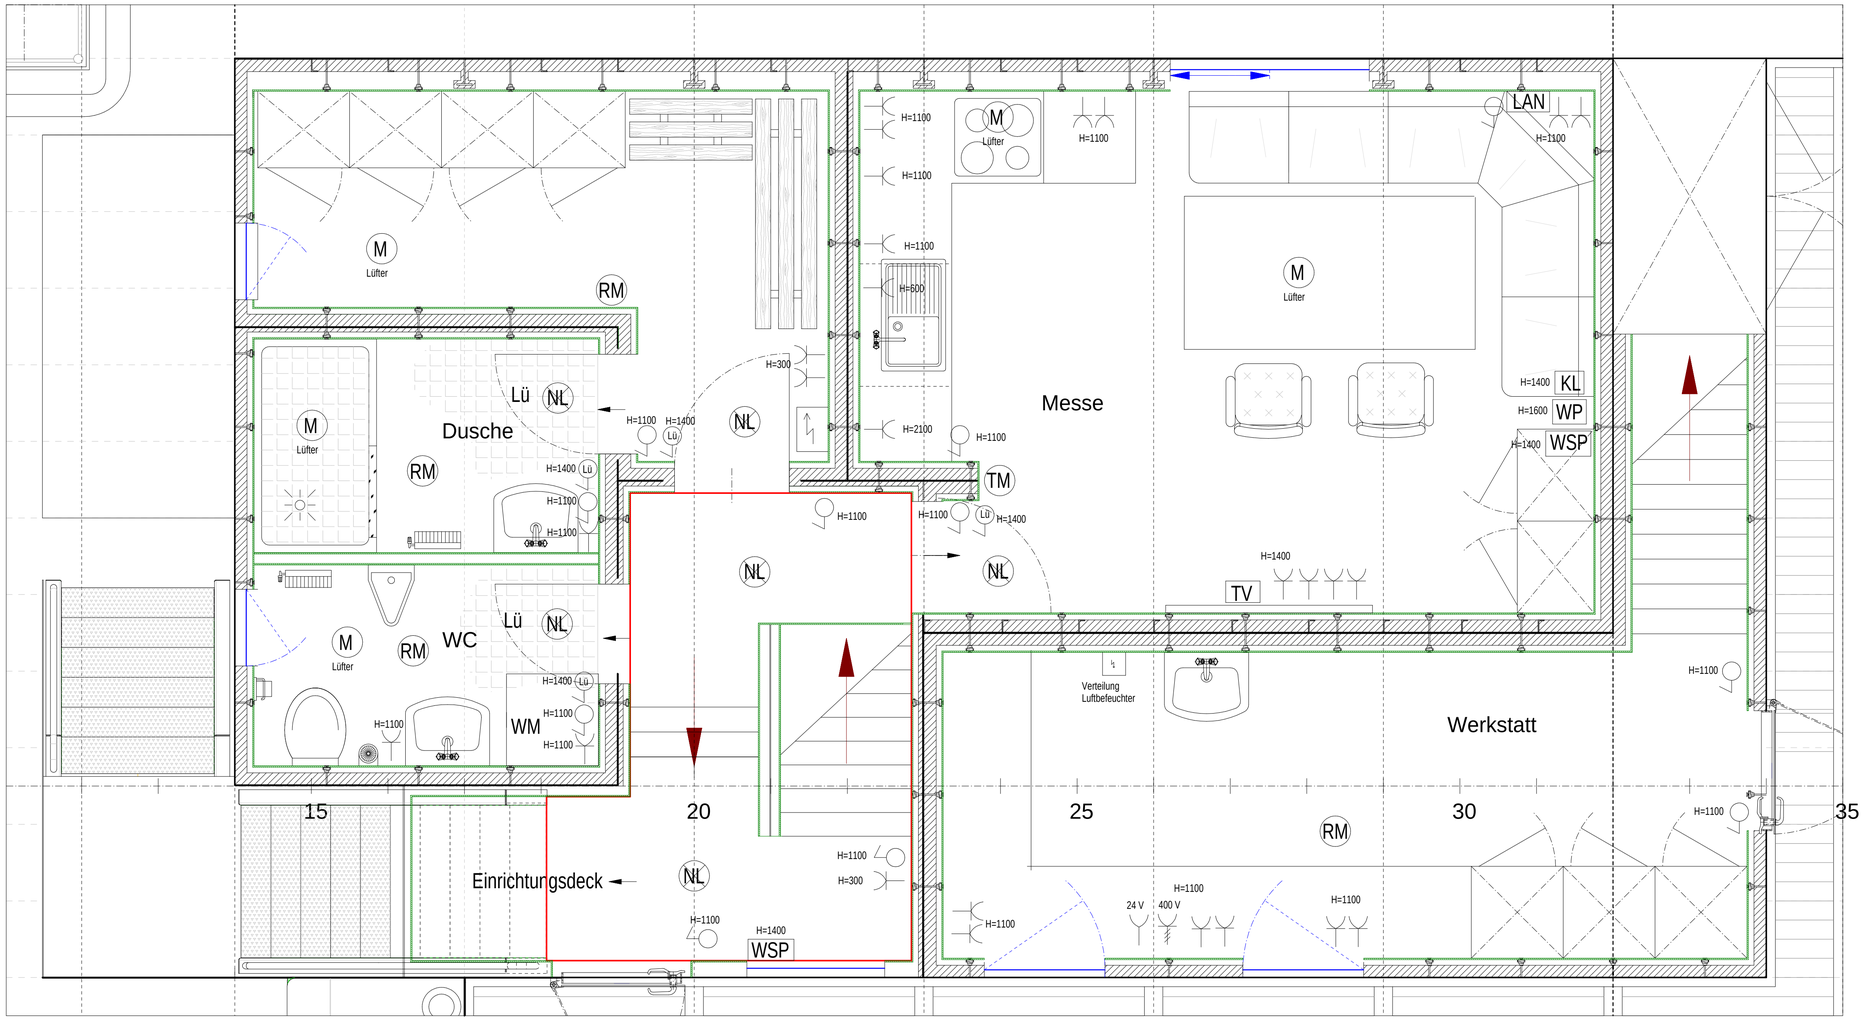

WP = Warnpaneel
KL = Klimasteuerung
WSP = Wechselsprechstelle
NL = Notlicht
RM = Rauchmelder
TM = Thermomelder
LÜ = Lüfter

Version/Index	Änderungen bzw. Ergänzungen / zugehörige Pläne	Datum	Name

Raum für Vermerke der ausführenden Firma

Schiffswerft Bolle, Schiffswerft 5, 39317 Neuderben

Baunummer Werft:	199
Projektnummer Konstruktion:	108
GL-Register-Nummer:	.....

Mehrzweck-arbeitsschiff

Maßstab	1 :20
Blatt Nr.	1
Zeichnungsnr.	108_16_03_7312
Benennung	Installationsplan Aufenthaltsraum

Zeichnung gefertigt / bearbeitet (Datum, Name)

19.07.2016 Ringwelski

Vermerke des bearbeitenden Ingenieurbüros

INNOSHIP
Konstruktion, Baubetreuung und Service

WSV de

Ausführungszeichnung

Generaldirektion Wasserstraßen und Schifffahrt

Fachstelle Maschinenwesen Nord beim WSA Kiel-Holtenau

OrgEinh Amt	AB	BWaStr Nr	ZB	Kilometer	S	ObjektidentNr. OArt		Objekt- Teil	ZK	OB

Objektbenennung

Objektteil

Einzelheit

Genehmigung durch GL:
Tg-Buch Nr.: .....
Datum: .....

Genehmigung durch FMN Rendsburg
Datum: .....

Abgabeunterlage Werft Bolle GmbH
Datum: .....

Die Übereinstimmung mit der Ausführung wird bestätigt:	Entwurf Nr.	Blatt-Nr.	DVtU-Identifikation
Ort, Datum Unterschrift, Funktion	Zeichnung Nr.	Maßstab	DVtU-Index