




Ansichten M 1 : 100

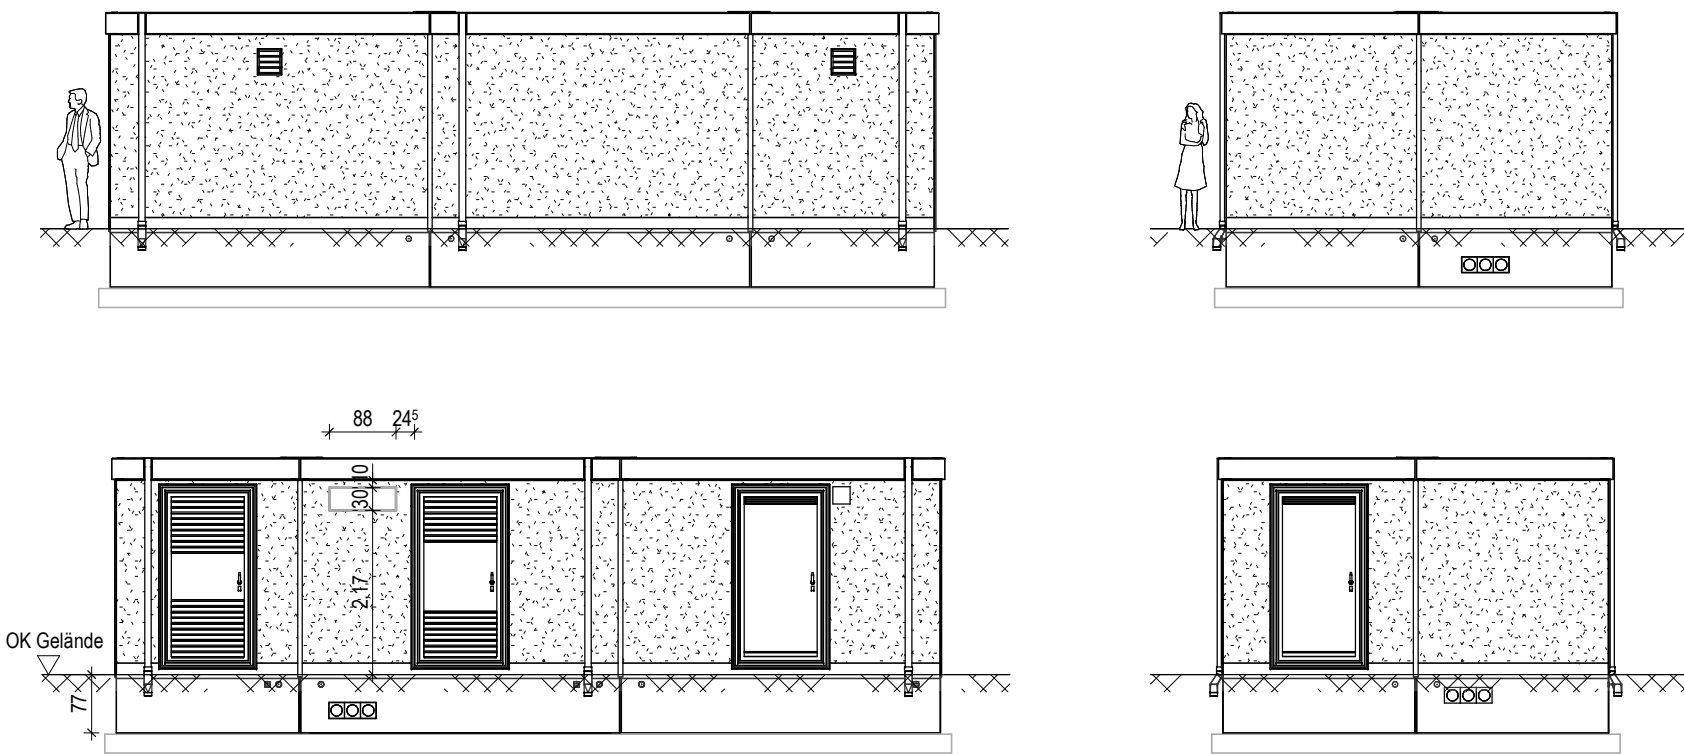


Schnitt NS-Raum M 1 : 100

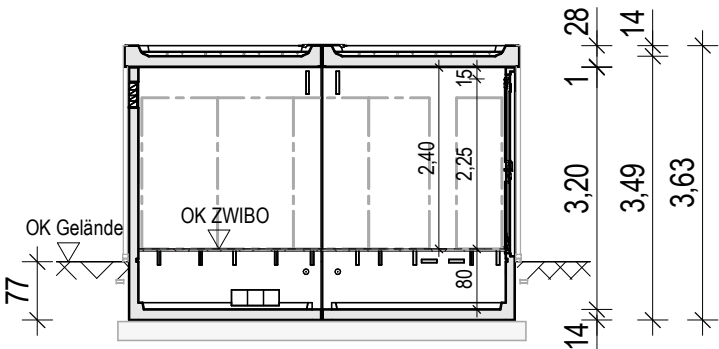


"DV" Dachdetail + Kombistoß M 1 : 10

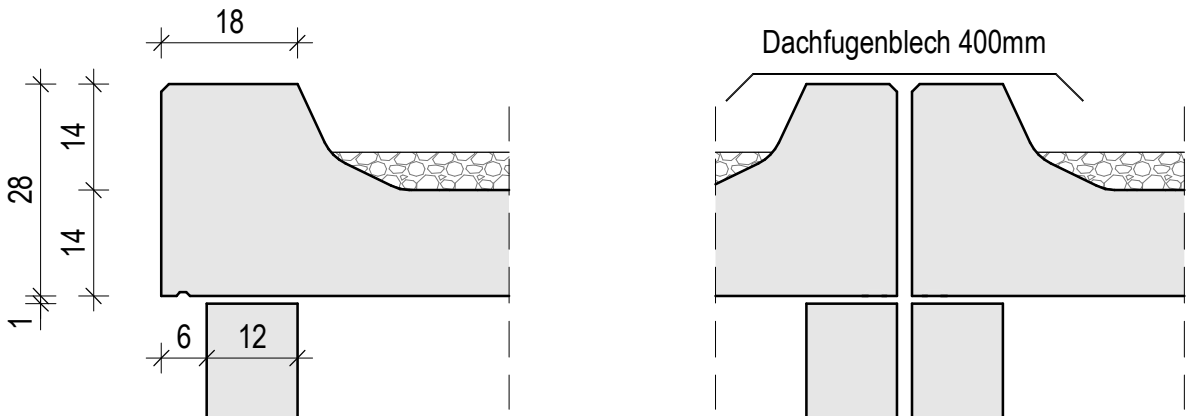

Schnitt MS-Raum M 1 : 100

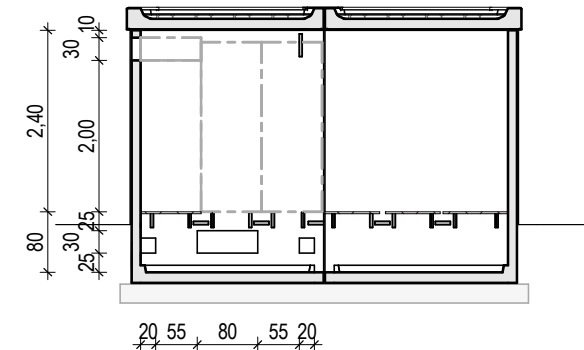


Grundriss M 1 : 50

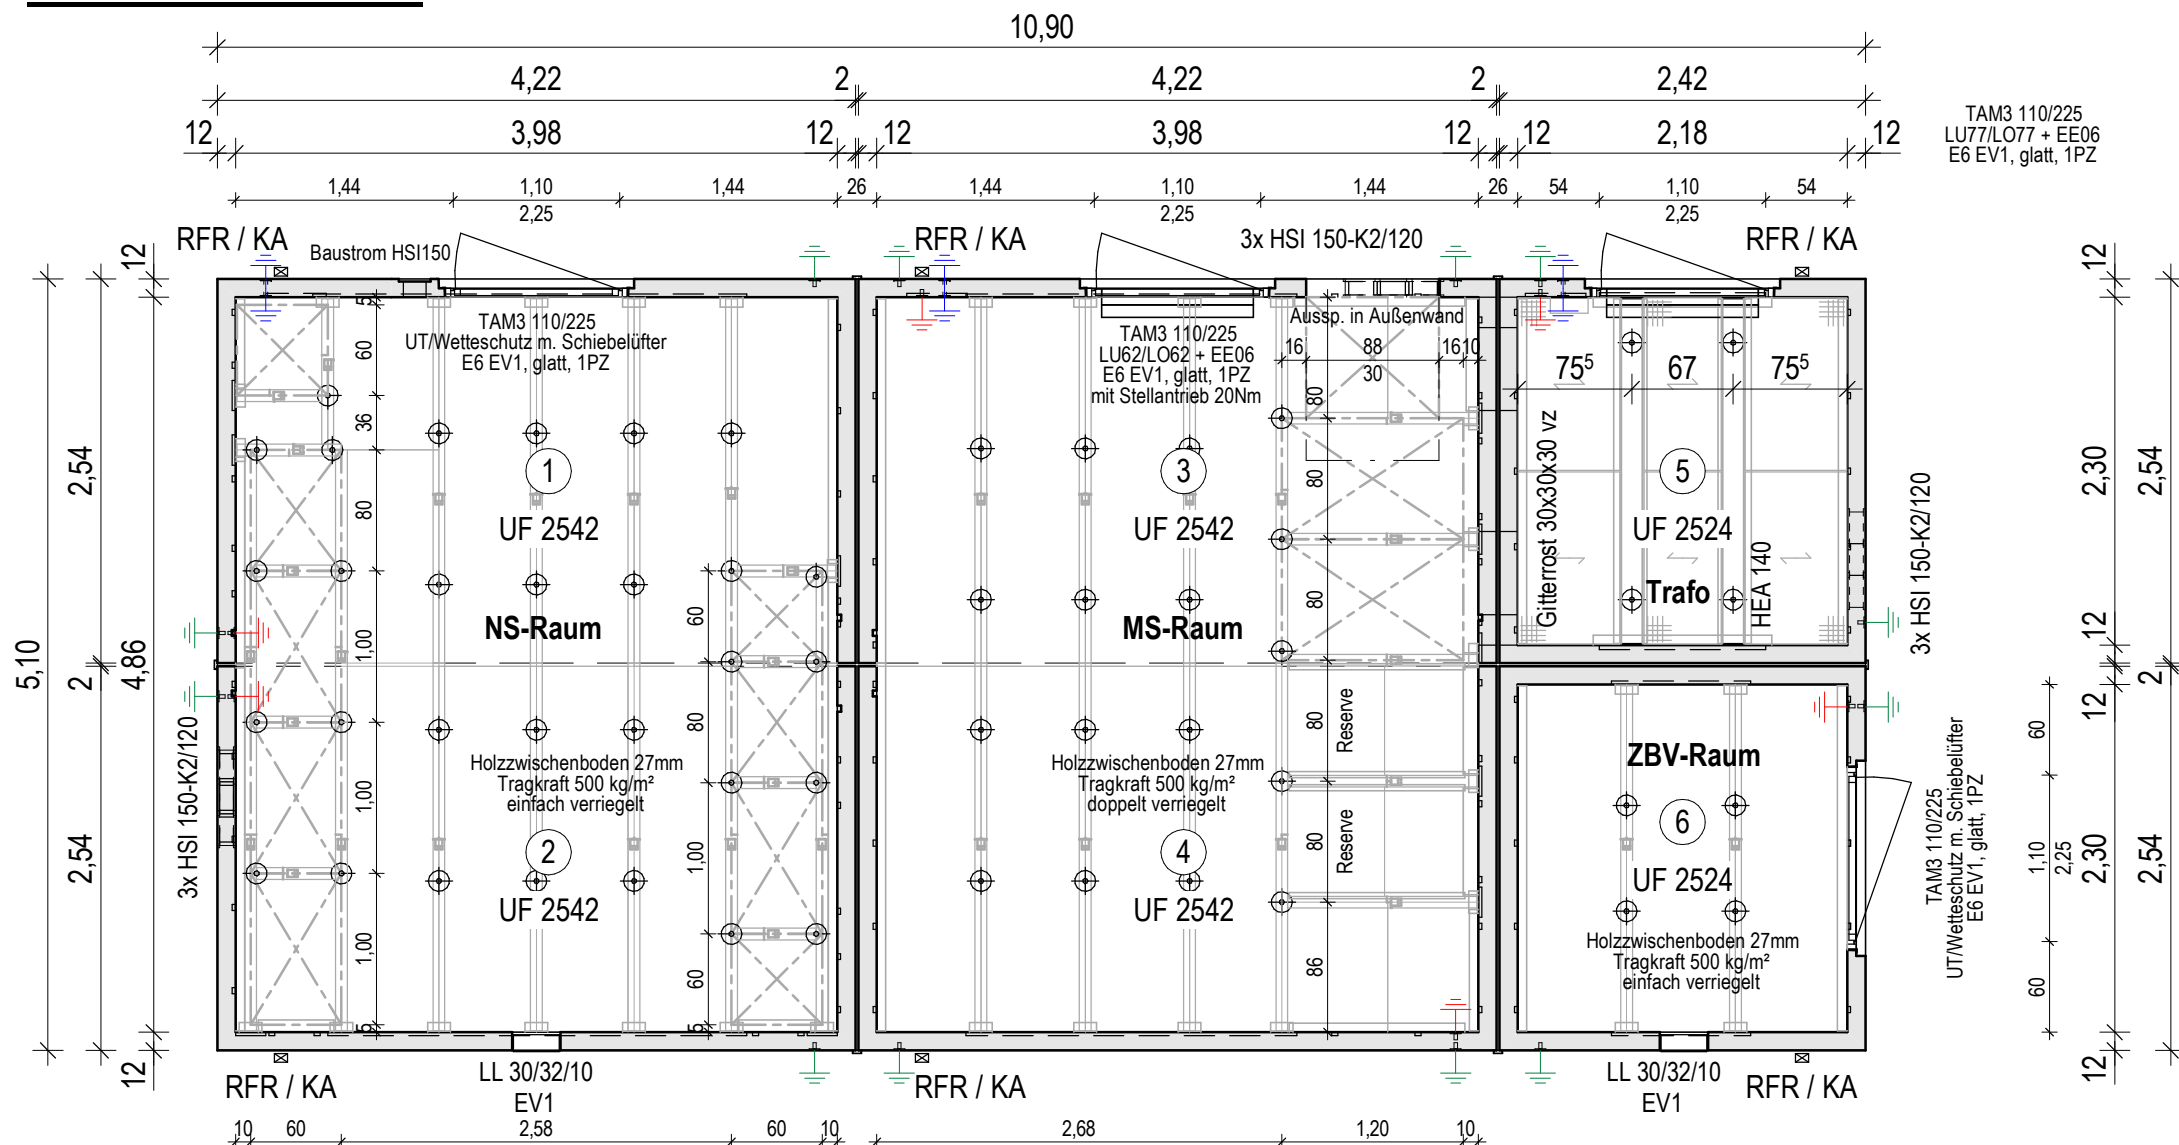

ACHTUNG!

- Fundament bauseits nach statischer Erfordernis
- Aufgrund konstruktiver/statischer Erfordernis können sich die Wand-/Boden-/Dachstärke sowie Verbindungen noch ändern

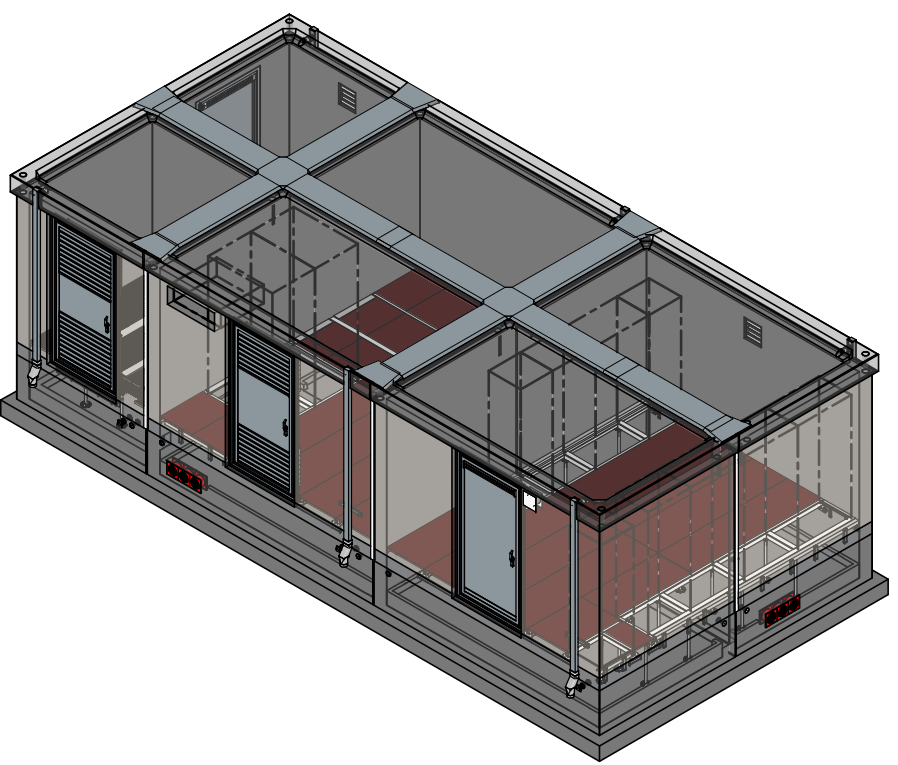

03	24.02.2023	Kandathil	Zwibo eingeplant; Durchführungen gesetzt; E-Ausbau gem. Vorgabe
02	06.10.2022	Kandathil	Änderungen gem. Vorgabe Statik
01	28.09.2022	Kandathil	Änderungen gem. Auftrag
Vers.	Datum	Bearbeiter	Änderungsbeschreibung
Typ	UF-Kombi.(inkl. Pl.)		L x B x H 10,94x 5,18x 3,62m
Produkt	Begeh.b.Stat.Kombi		Projektleiter Konstantin Kaufmann
Auftraggeber	Spie Buchmann GmbH		A.geber-Nr. 134216
Bezeichnung	DOSENHEIM SCHWABENHEIMER HOF V 2		Kd.-Best.Nr.
Anwendung	El. Energietechnik		Projekt-Nr. P-2076539
	Betonbau BBD GmbH		Bauvorschlag
	Schwetzingen Straße 19-21		Zeichner : J. Kandathil
	68753 Waghäusel		Datum : 19.07.2021
	Tel. +49 (0) 7254 / 980 - 6		Dokument : P-2076539
	Fax +49 (0) 7254 / 980 - 419		Vertrieb : J. Reitze
	www.betonbau.com		Teildok. : B01
			Geprüft : K.Kaufmann
			Version : 03

Für diese Zeichnung behalten wir uns alle Rechte vor, ohne unsere Zustimmung darf Sie weder vervielfältigt, noch Dritten zugänglich gemacht werden. Sie darf vom Empfänger weder vervielfältigt, noch Dritten zugänglich gemacht werden. Sie darf vom Empfänger nicht mißbräuchlich genutzt werden. Technische Änderungen vorbehalten.

24.02.2023 14:19:33 A3-594 (L x B) 594 cm x 29,7 cm