



Bodenplatte d=20cm

M 1:50


Untere Bewehrung

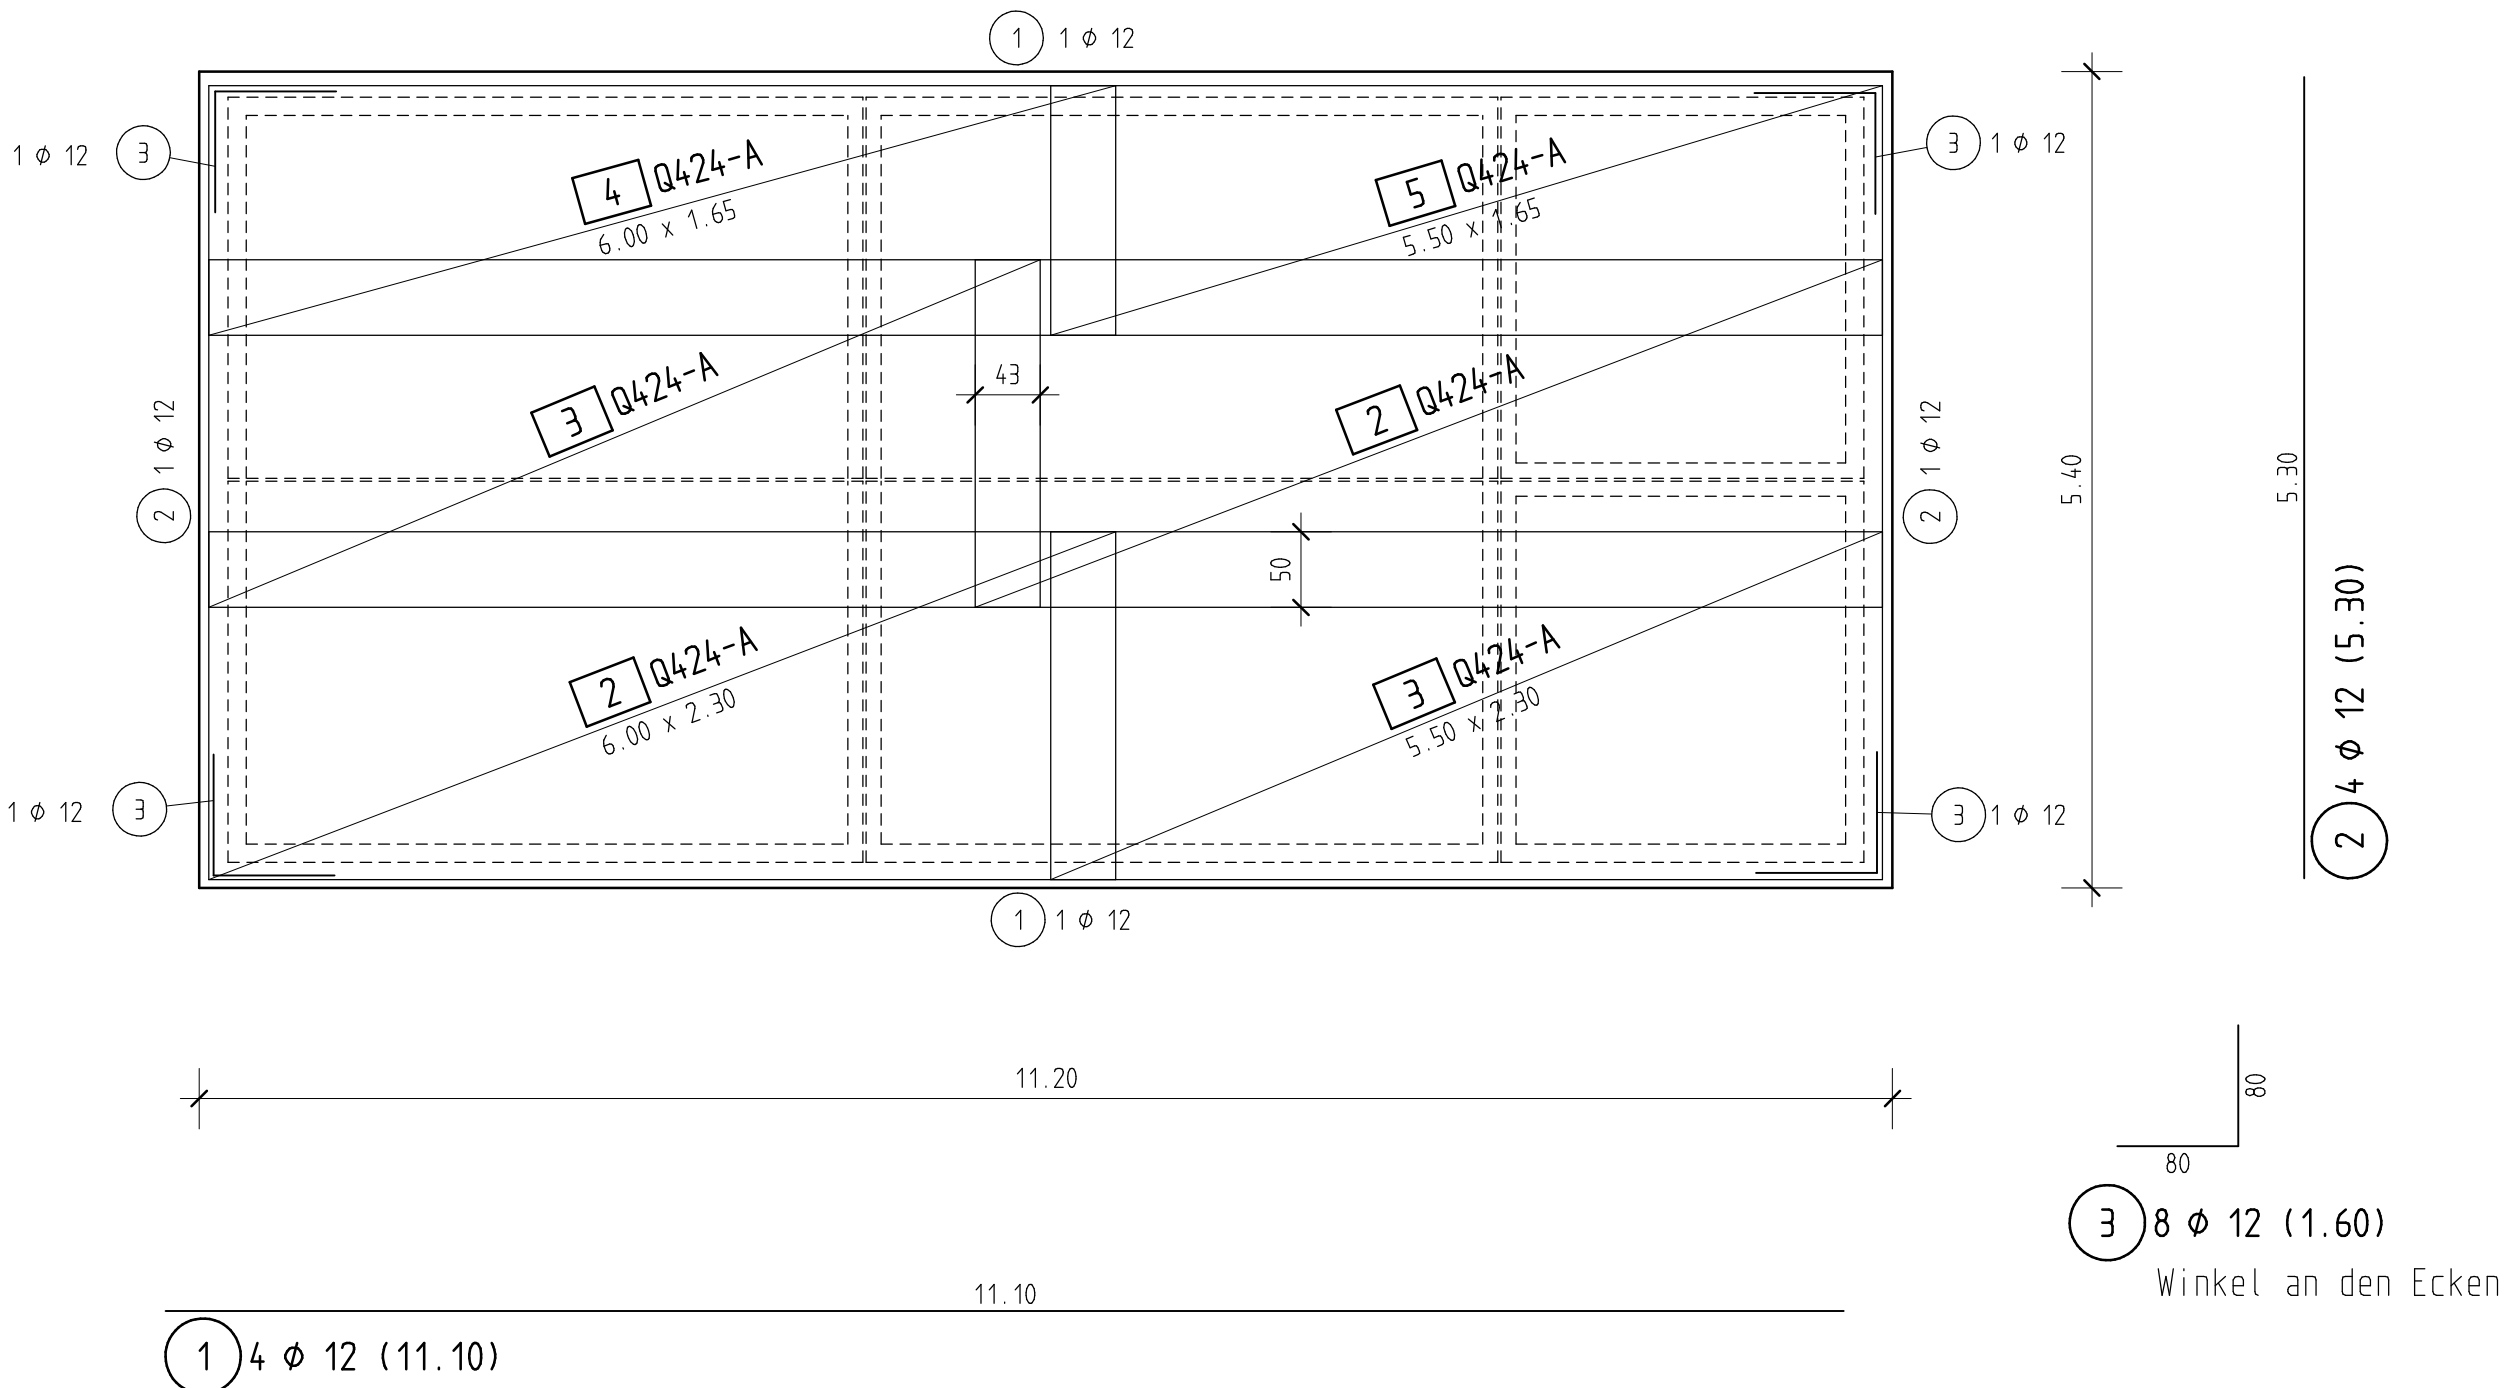

Obere Bewehrung

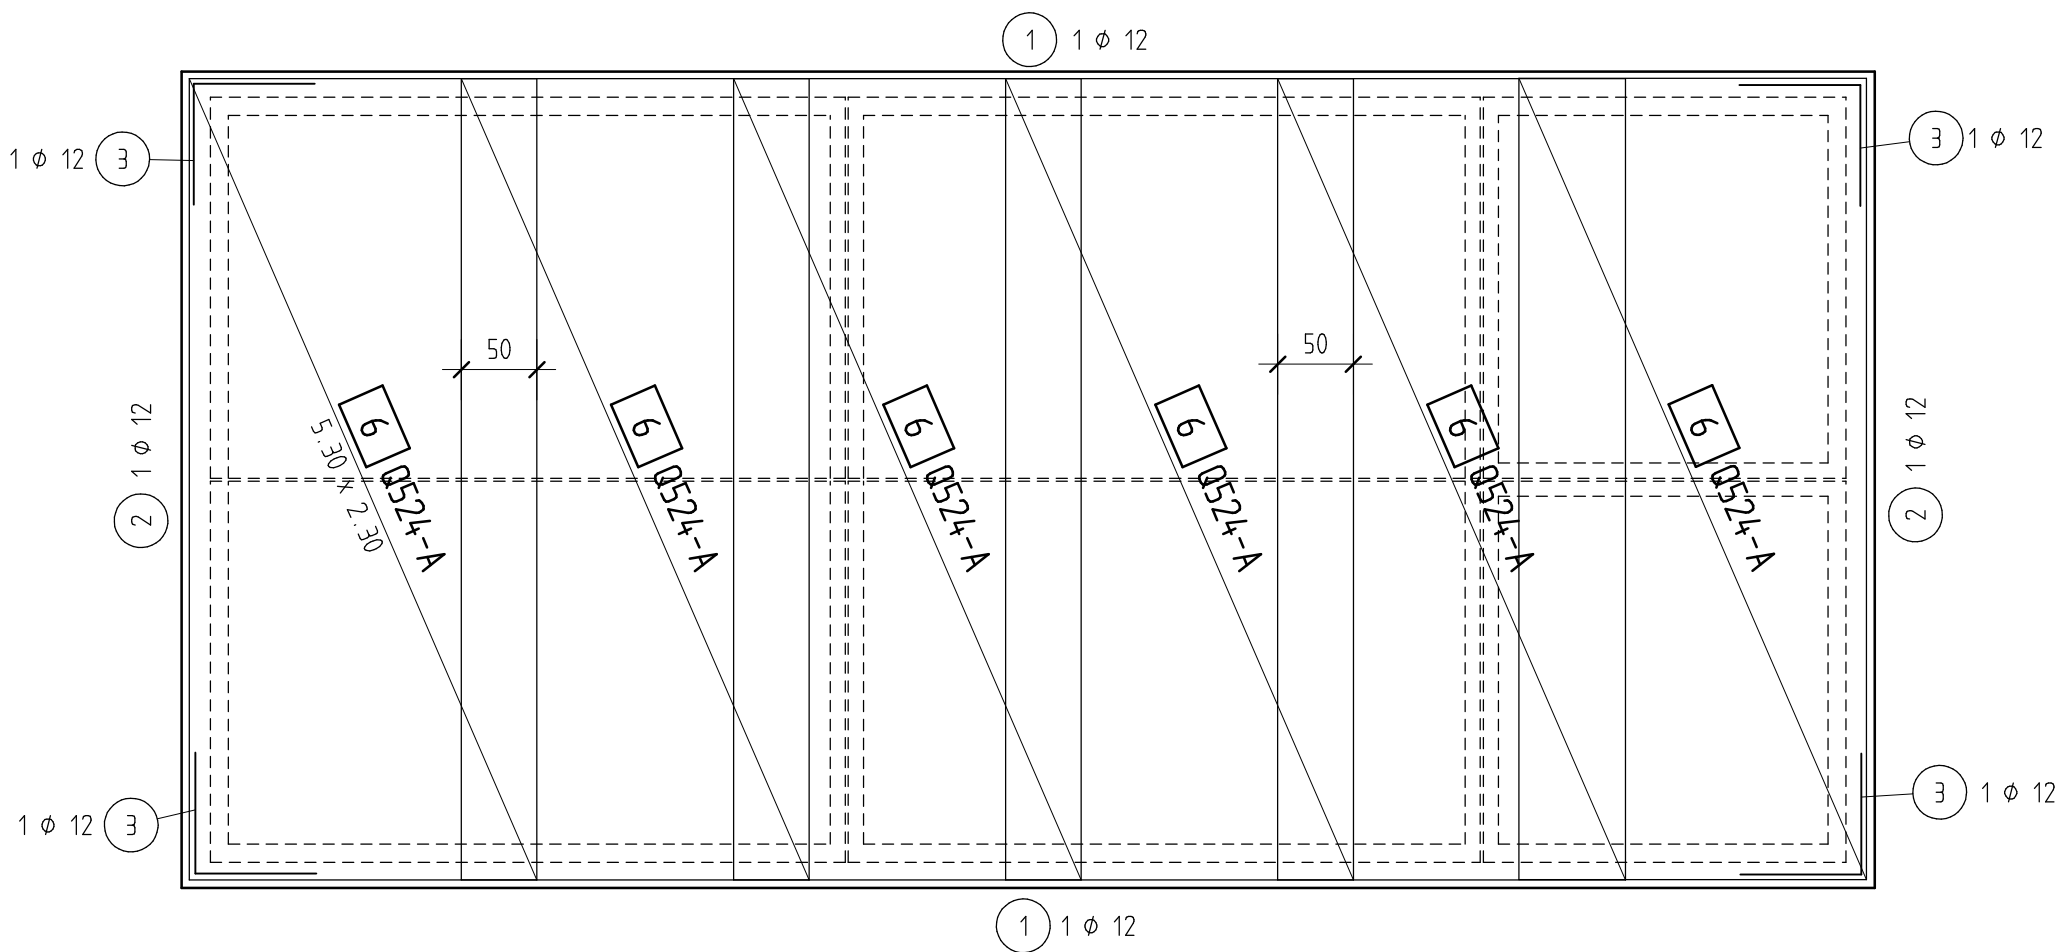

Abstandshalter

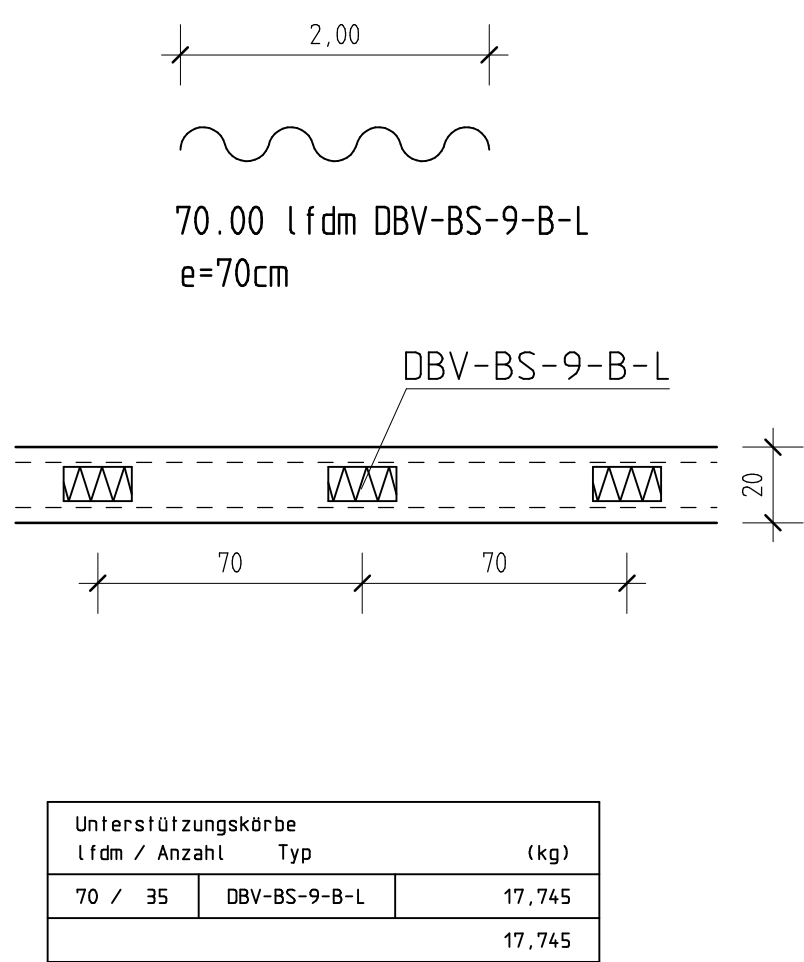


HINWEIS BAUGRUND :

Die Gründung erfolgt über eine elastisch gebettete Fundamentbodenplatte. Für die Bemessung wurde ein Bettungsmodul von 5,00 MNN/m³ angenommen. Dieser Wert muss mind. gewährleistet sein. Andernfalls sind zusätzliche verbessernde Maßnahmen zu treffen. Es wurde außerdem von einem absolut homogenen Untergrund über die gesamte Sohlfläche ausgegangen. Bei Unsicherheiten ist ein Baugrundgutachter zu Rate zu ziehen.

RUNDSTAHL-STÜCKLISTE BSt 500 S


POS.	STÜCK	φ (mm)	SCHNITTLÄNGE (m)	GEWICHT (kg)	GESAMTLÄNGE (m)
1	4	12	11,100	9,857	44,400
2	4	12	5,300	4,706	21,200
3	8	12	1,600	1,421	12,800
GESAMTMENGE (mm)		(BETONSTAHL BSt 500 S) (kg/m)		(m)	(kg)
12		0,888		78,400	69,619
GESAMTGEWICHT					69,619

SCHNEIDESKIZZE

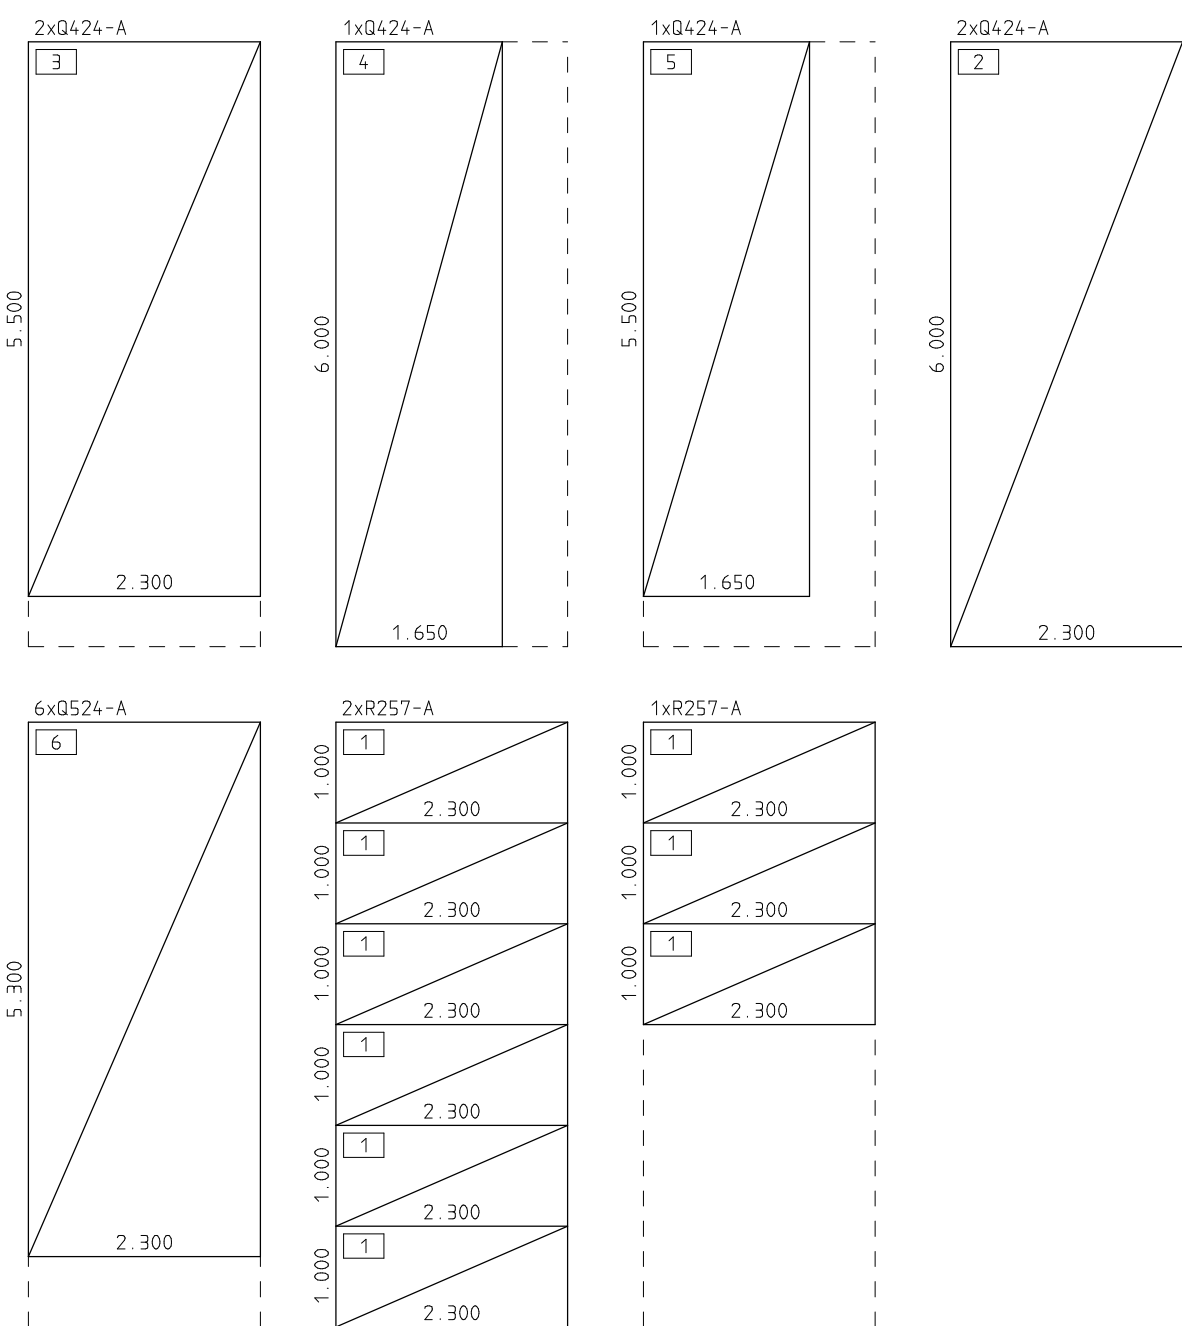

Freier Rand

M 1:10

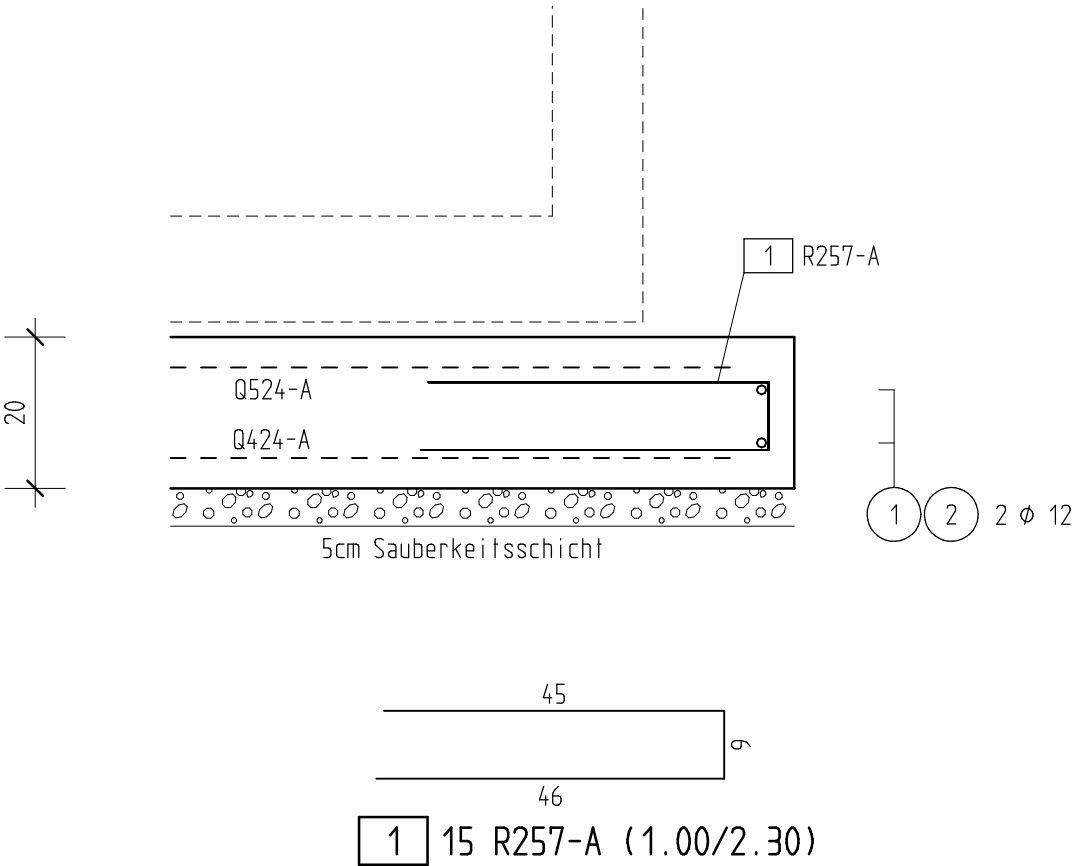

Alle Maße sind verantwortlich zu prüfen und mit den Architektenplänen zu vergleichen. Stahlmengen müssen vor Baubeginn kontrolliert werden! Unstimmigkeiten sind vor Ausführung abzuklären. Die (geprüfte) statische Berechnung ist zu beachten! Bewehrungspläne ersetzen keine Schalpläne! Beachte projektbezogene Schalpläne der Fa.Betonbau !

INDEX	DATUM	ÄNDERUNGSVERMERK
BETON	C20/25	Expositionsklasse XC2 nach DIN EN 206-1/A2, Feuchtigkeitsklasse WF
BETONDECKUNG:	nom c = 35mm	
BETONSTAHL:	DIN 488-B500B	DIN 488-4-B500B
FORMSTAHL:	S235JR62 bzw. S235J0 bzw. S235J2G3 oder nichtrostender Stahl 1.4571 bzw. 1.4301 DIBt-Zul.Z-30, 3.6	

Auftraggeber:	Spie Buchmann GmbH				
Bauvorhaben:	Kombi-Gebäude Schwabenheimer Hof V2 Dossenheim (P-2076539)				
Planinhalt:	Bodenplatte				
Plan Nr.:	1	Projekt Nr.:	22b137	Blattgröße:	DIN A1/A2
				Maßstab:	1:50/10
				Gezeichnet:	27.10.22 P.Z
SCHUHMACHER Bauingenieure Schuhmacher Bauingenieure Oberdorfstraße 70, 68753 Waghäusel Tel.: 07254 6666, Fax: 7754988 E-Mail: info@statik-s.de www.statik-s.de					
Weitergabe sowie Vervielfältigung dieses Dokuments, Verwertung und Mitteilung seines Inhalts sind verboten, soweit nicht ausdrücklich gestattet. Zuwiderhandlungen verpflichten zu Schadensersatz. "Schutzvermerk ISO 16016 beachten"					