



Entwässerung West

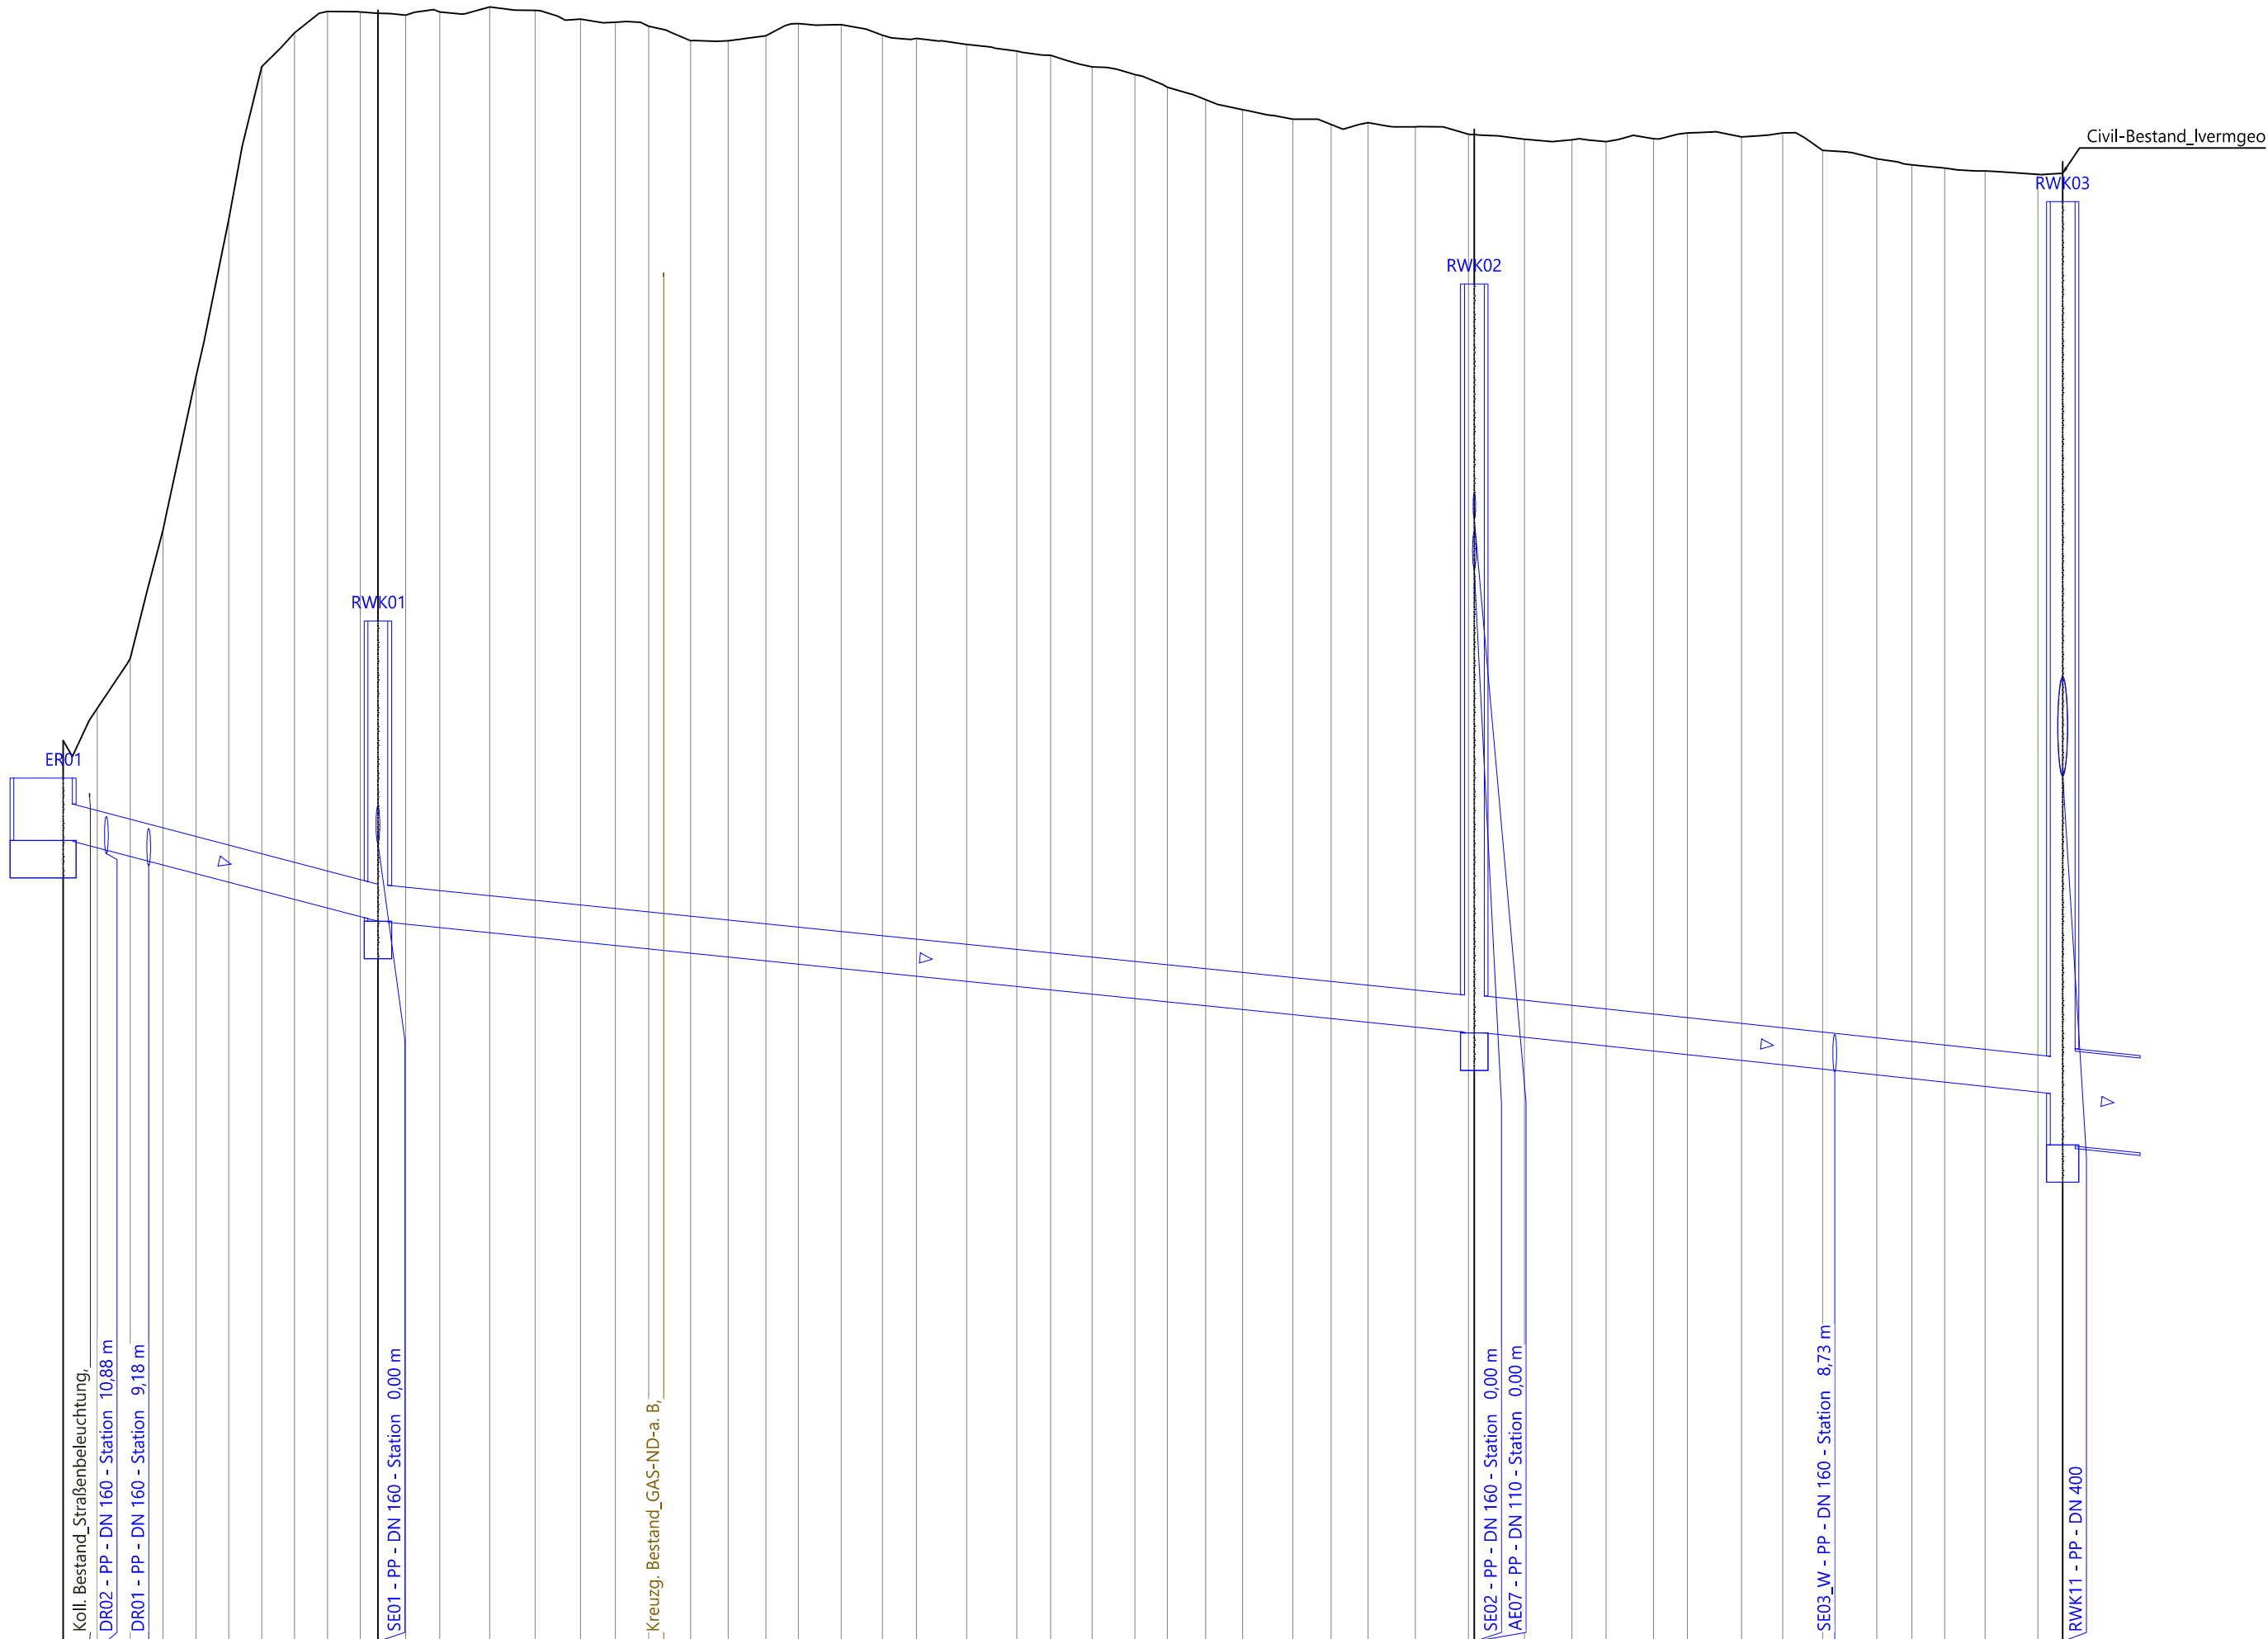

Planung RWK 01. Entwässerung West (RWK01 - RWK03)	Schachtbezeichnung	ER01	RWK01	RWK02	RWK03
	OK Deckel	(mNHN)	209,46	210,09	211,44
	Schachtsohle	(mNHN)	209,21	208,89	208,44
	Schachthöhe	(m)	0,25	1,20	3,78
	Sohle Zu- / Auslauf	(mNHN)	209,21	208,89	208,89
	Gefälle	(%)	2,6	1,0	1,0
	Haltungslänge	(m)	12,61	43,94	23,57
	Profilhöhe	(mm)		160	400
	Material			PP	PP
	Profil			KREIS	KREIS
	Straßenbezeichnung				

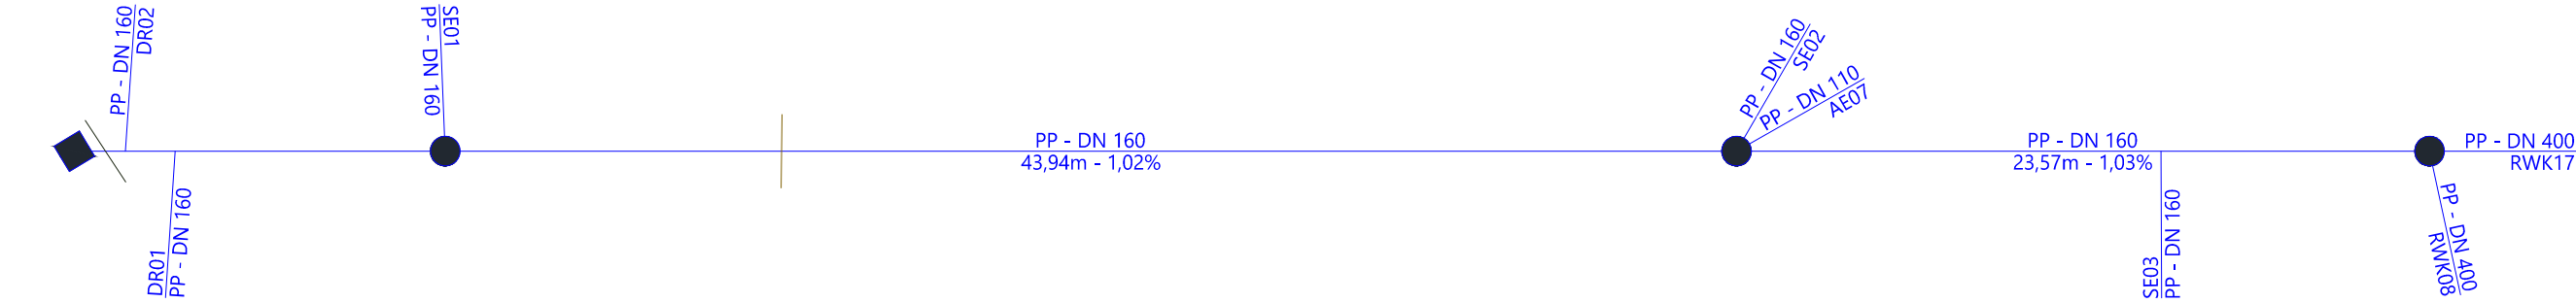

Übersichtskarte unmassstäblich



Index	c	.	.	.
	b	.	.	.
	a	.	.	.
	.	Datum	Name	Änderung

Bauvorhaben
Planungsleistungen Quartierspark Hettstedt


Planart
Längsschnitt Regenwasserkanal

Phase: **Entwurfs- und Genehmigungsplanung**


Lagebezug: ETRS89 UTM32	Auftraggeber  Stadt Hettstedt Markt 1-3 06333 Hettstedt
Höhenbezug: DHHN2016	
Landkreis: Mansfeld-Südharz	
Kommune: Hettstedt	
Gemarkung: Hettstedt	
Flur: 37	

	Datum	Name	Auftragnehmer
bearb.			
gez.			
gepr.			
Unterschrift:			

Anbindung Bestand

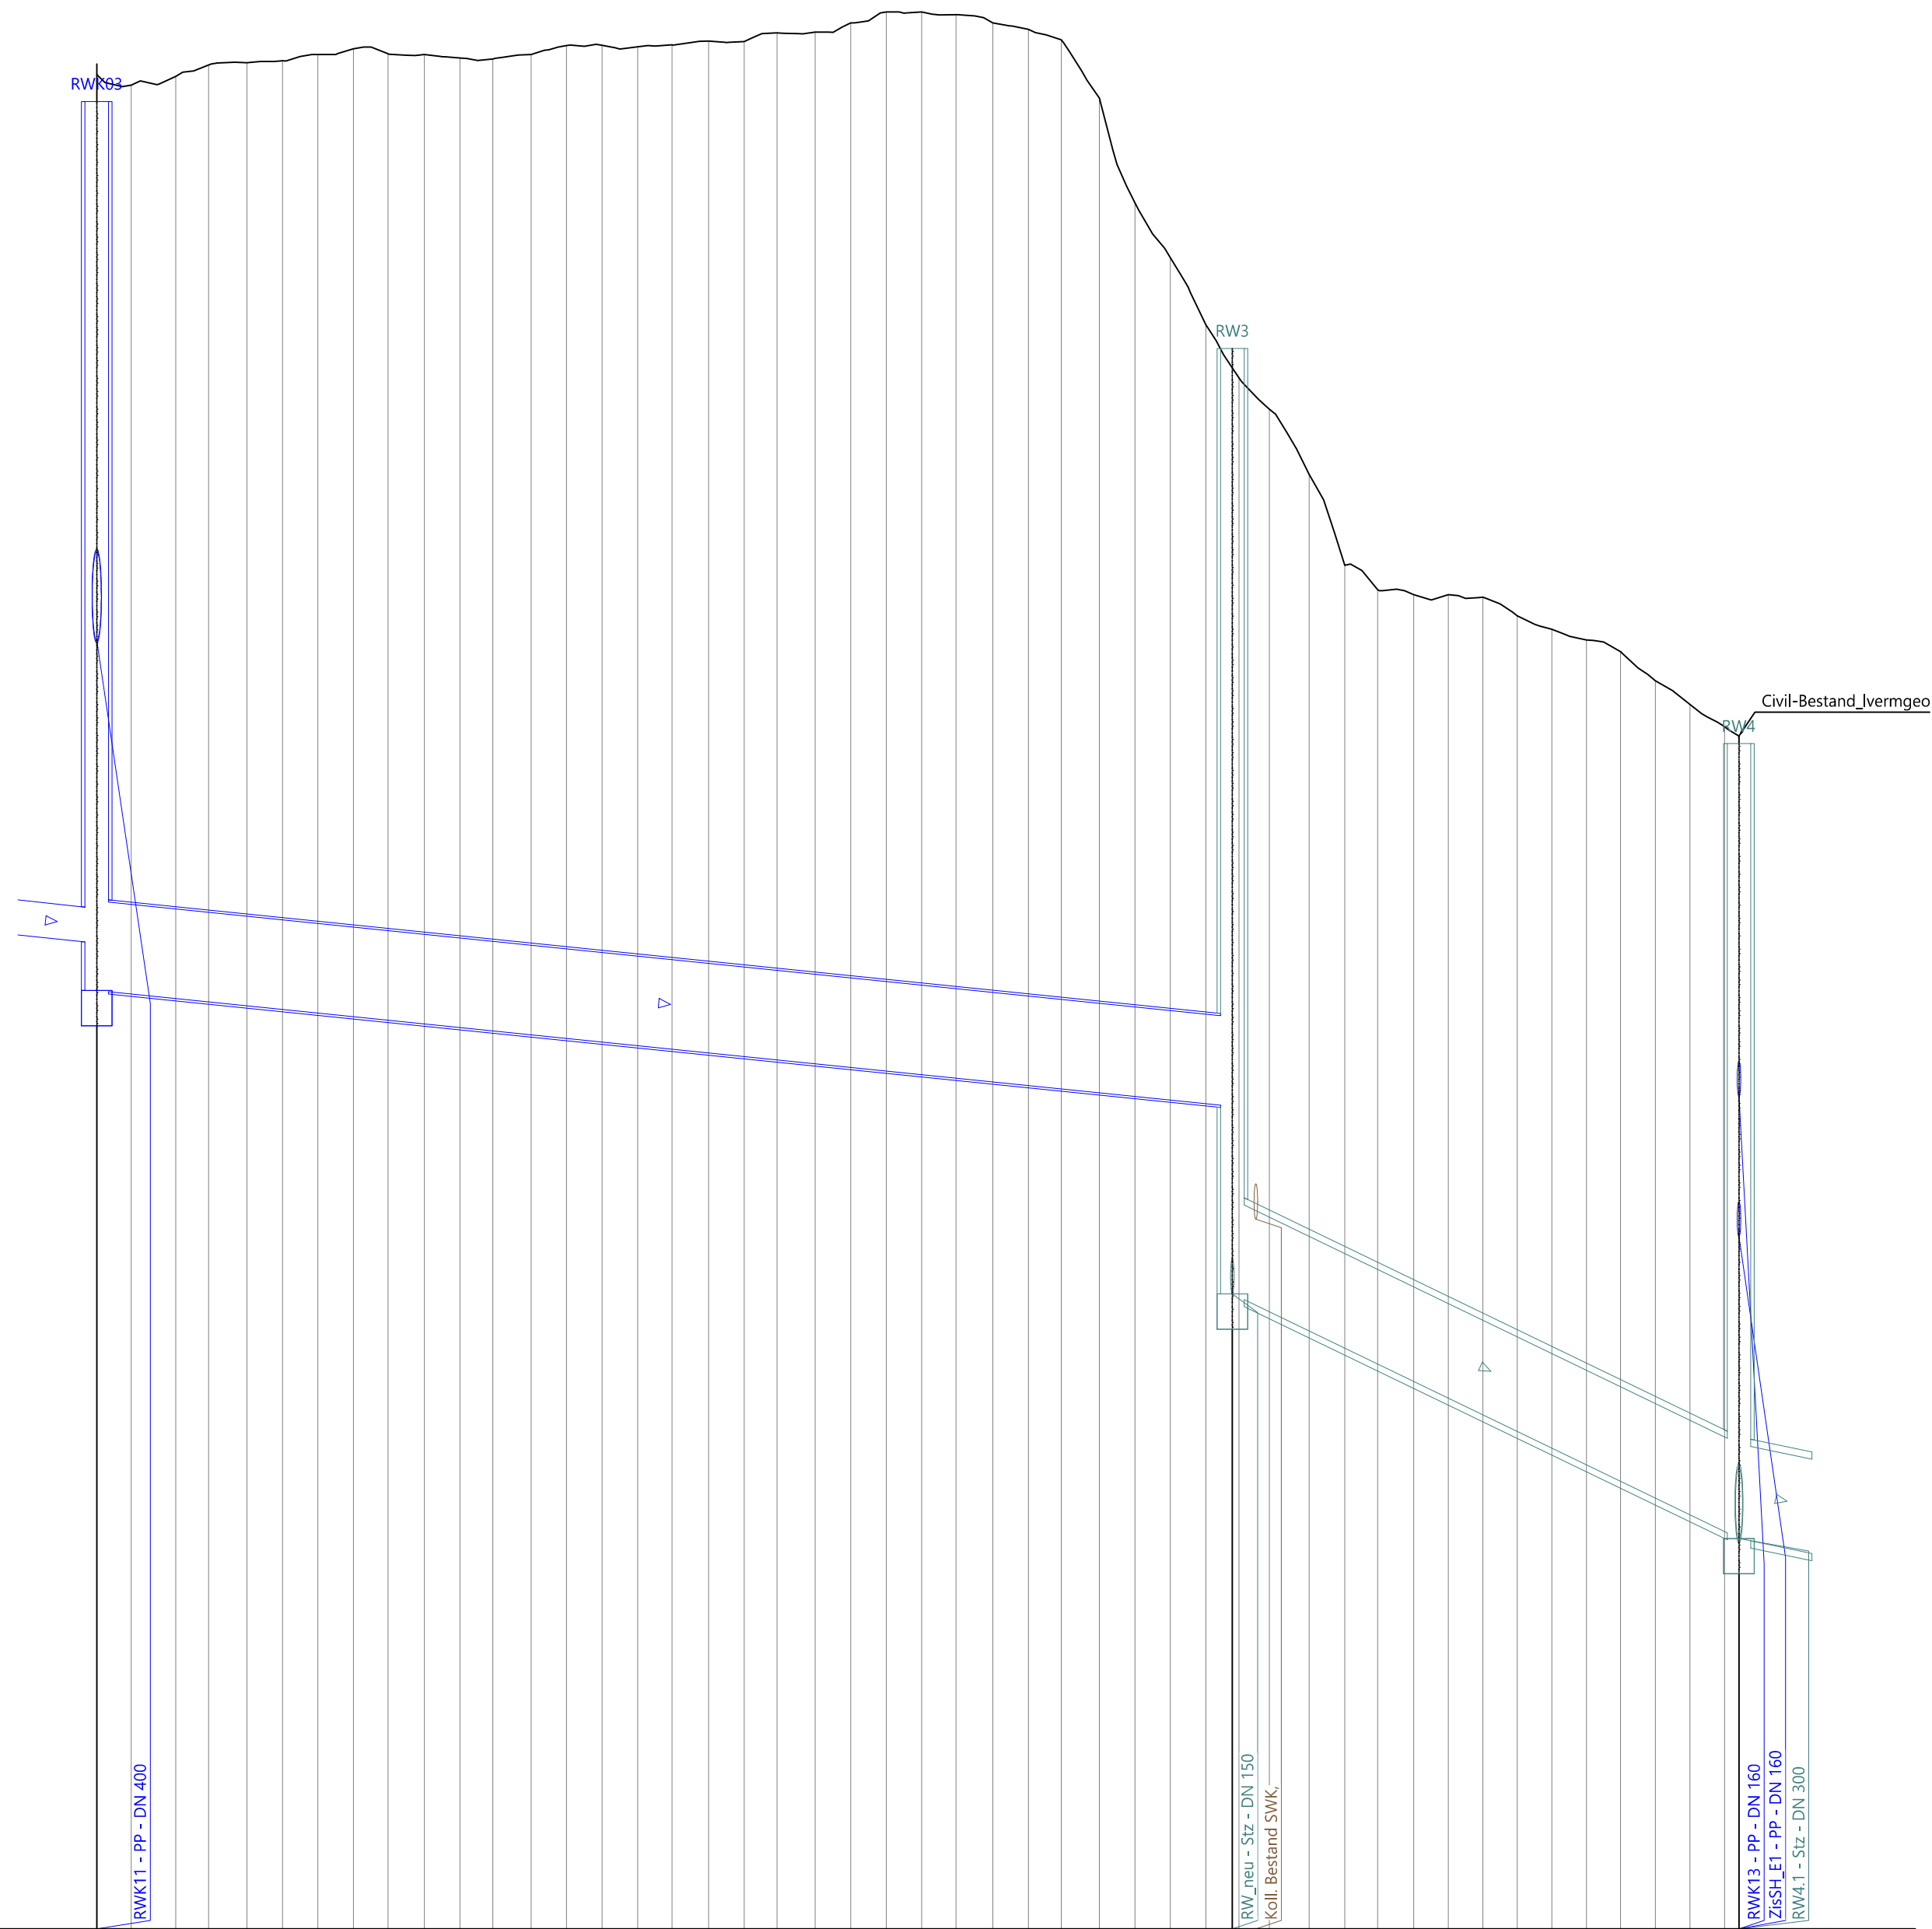

Horizont +204,00 DHHN2016									
Planung RWK Bestand RWK 03 Anbindung Bestand (RW03 - RW4)	Schachtbezeichnung		RW03					RW3	RW4
	OK Deckel	(mNHN)	211,77					210,72	209,04
	Schachtsohle	(mNHN)	207,99					204,70	203,66
	Schachthöhe	(m)	3,78					4,12	3,38
	Sohle Zu- / Auslauf	(mNHN)	208,20/207,99					207,50/206,70	205,66/205,66
	Gefälle	(%)	1,0					4,8	2,1
	Halteungslänge	(m)	23,57					48,29	21,54
	Profilhöhe	(mm)	160					400	400
	Material		PP						Stz
	Profil		KREIS						KREIS
Straßenbezeichnung									

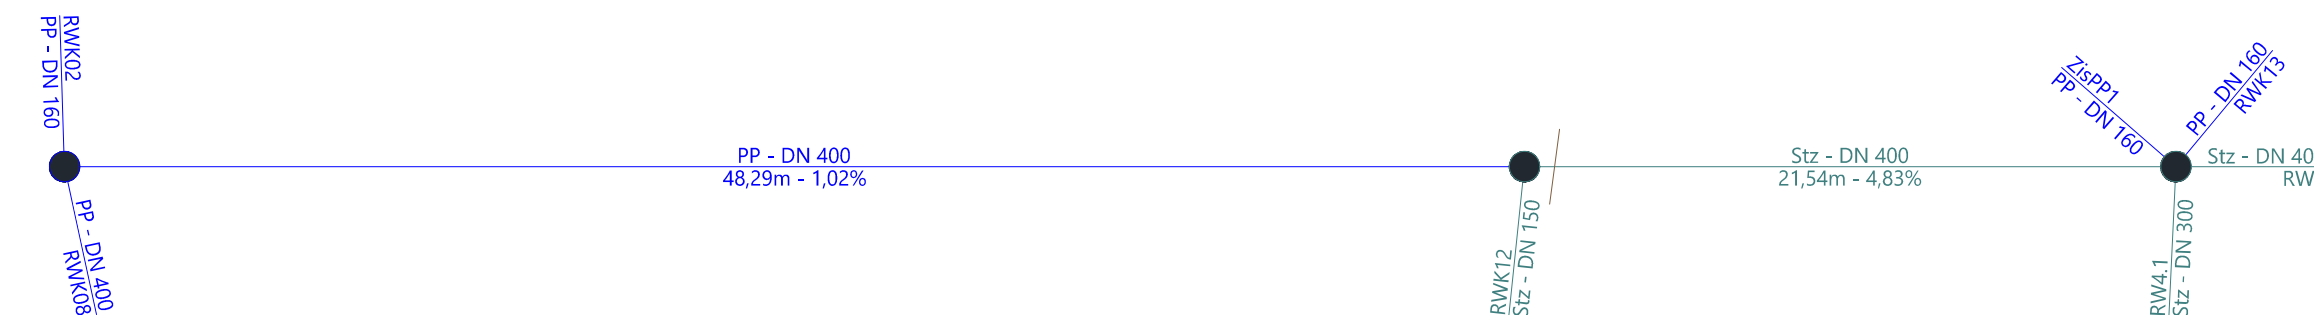

Übersichtskarte

unmassstäblich

c	-	-	-
b	-	-	-
a	-	-	-
Index	Datum	Name	Änderung

Bauvorhaben

Planungsleistungen Quartierspark Hettstedt

Planart

Längsschnitt Regenwasserkanal

Phase:

Entwurfs- und Genehmigungsplanung

Lagebezug:

ETRS89 UTM32

Höhenbezug:

DHHN2016

Auftraggeber

Stadt Hettstedt

Landkreis:

Mansfeld-Südharz

Kommune:

Hettstedt

Gemarkung:

Hettstedt

Flur:

37

Stadt Hettstedt

Markt 1-3

06333 Hettstedt

beauftragt

03

	Datum	Name	Auftragnehmer
bearb.			
gez.			
gepr.			
Unterschrift			

Maßstab:

1:250/25

[m,cm]

Plan-Nr.:

24_31_QHS_LP6_EW_LS

Blatt:

3 von 8

Index:



.

Nur zu Kalkulationszwecken

Weitergabe sowie Vervielfältigung dieses Dokuments an Dritte, Verwertung und Mitteilung seines Inhalts sind verboten, soweit nicht ausdrücklich gestattet. Zuwiderhandlungen verpflichten zu Schadensersatz.

Entwässerung Rampe

Rigole Novalis-Garten

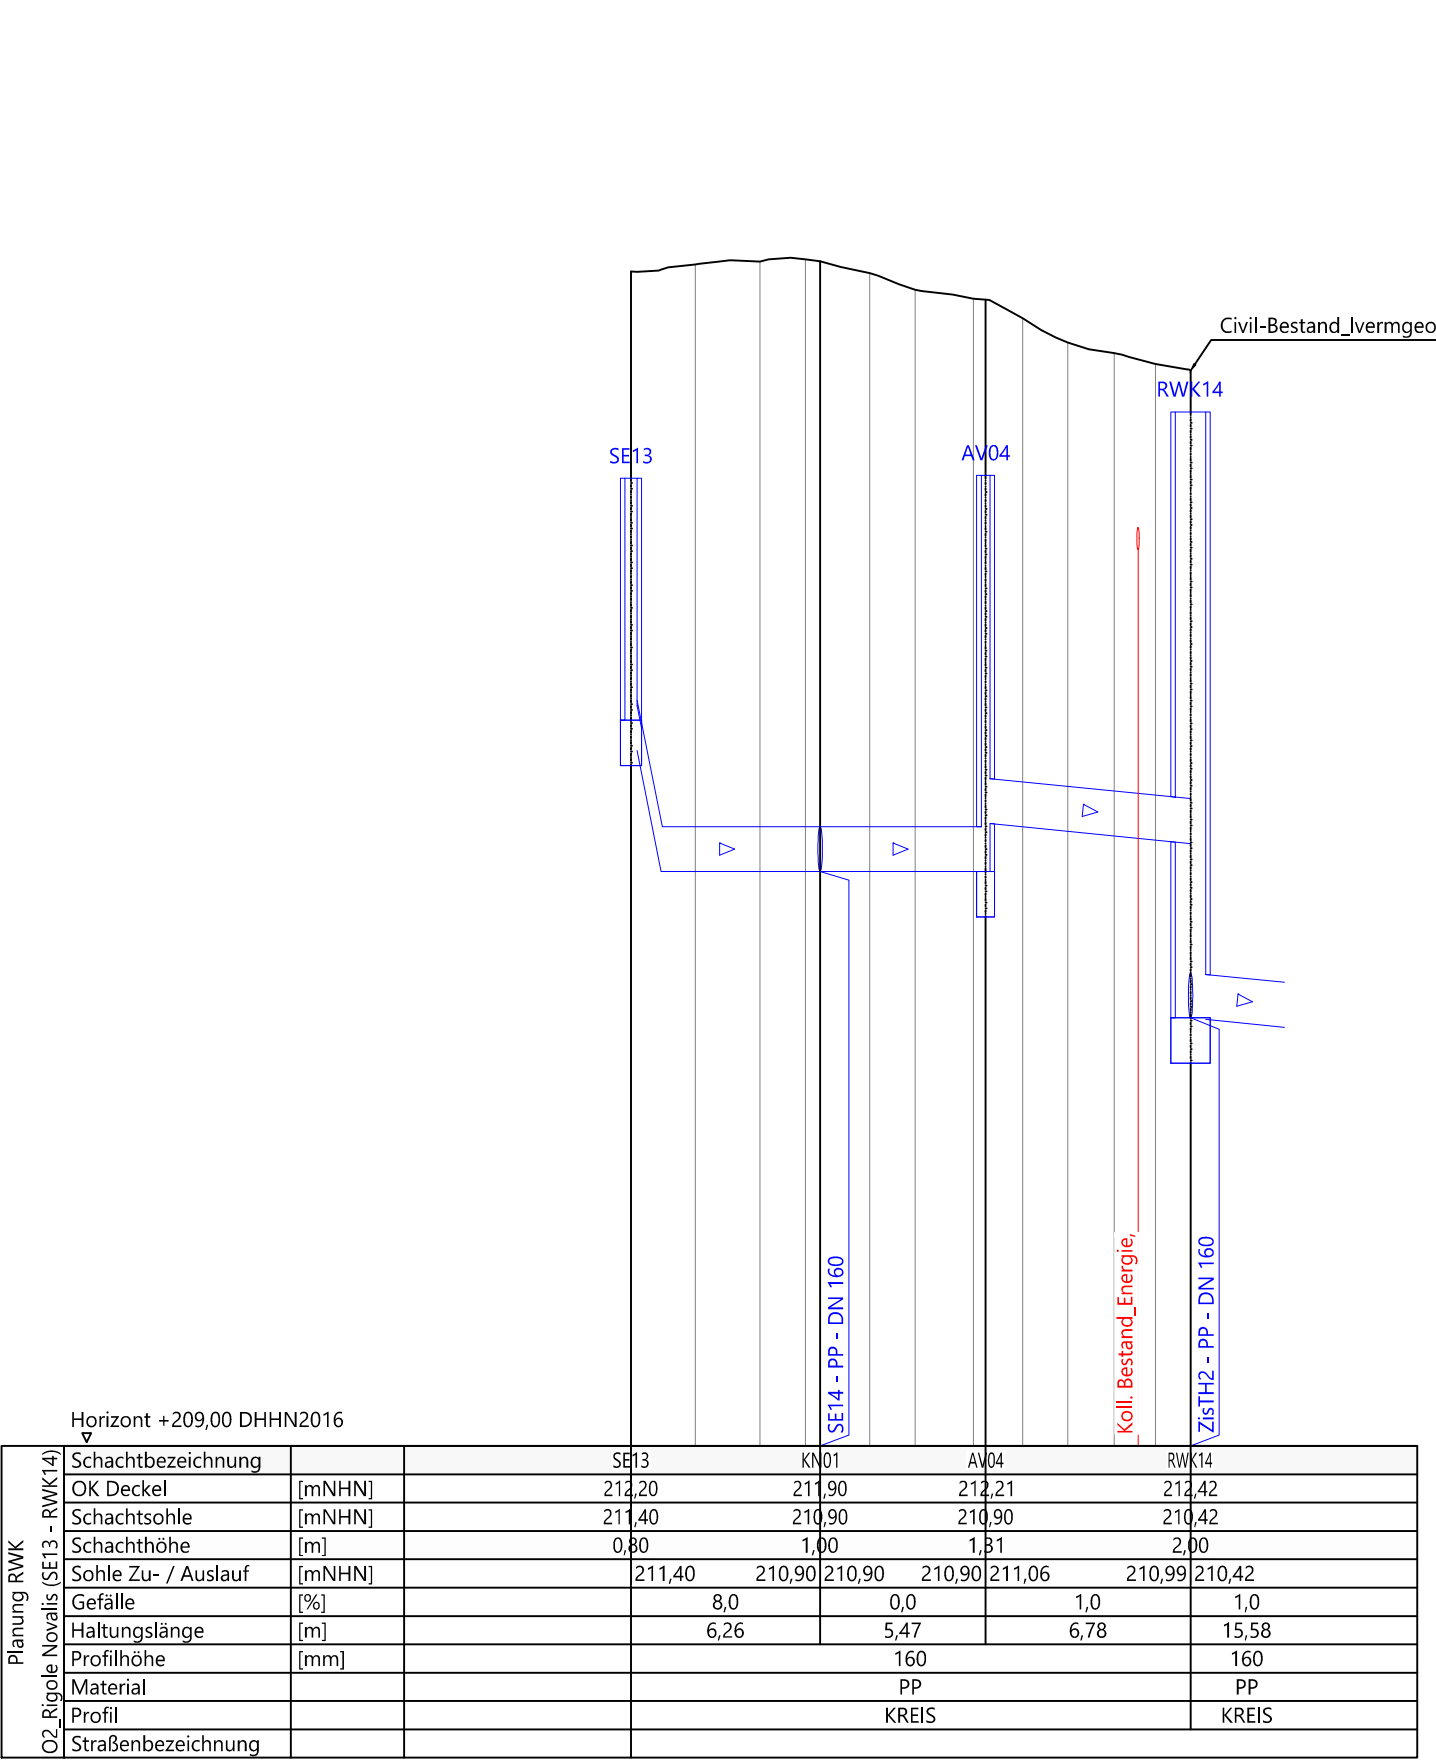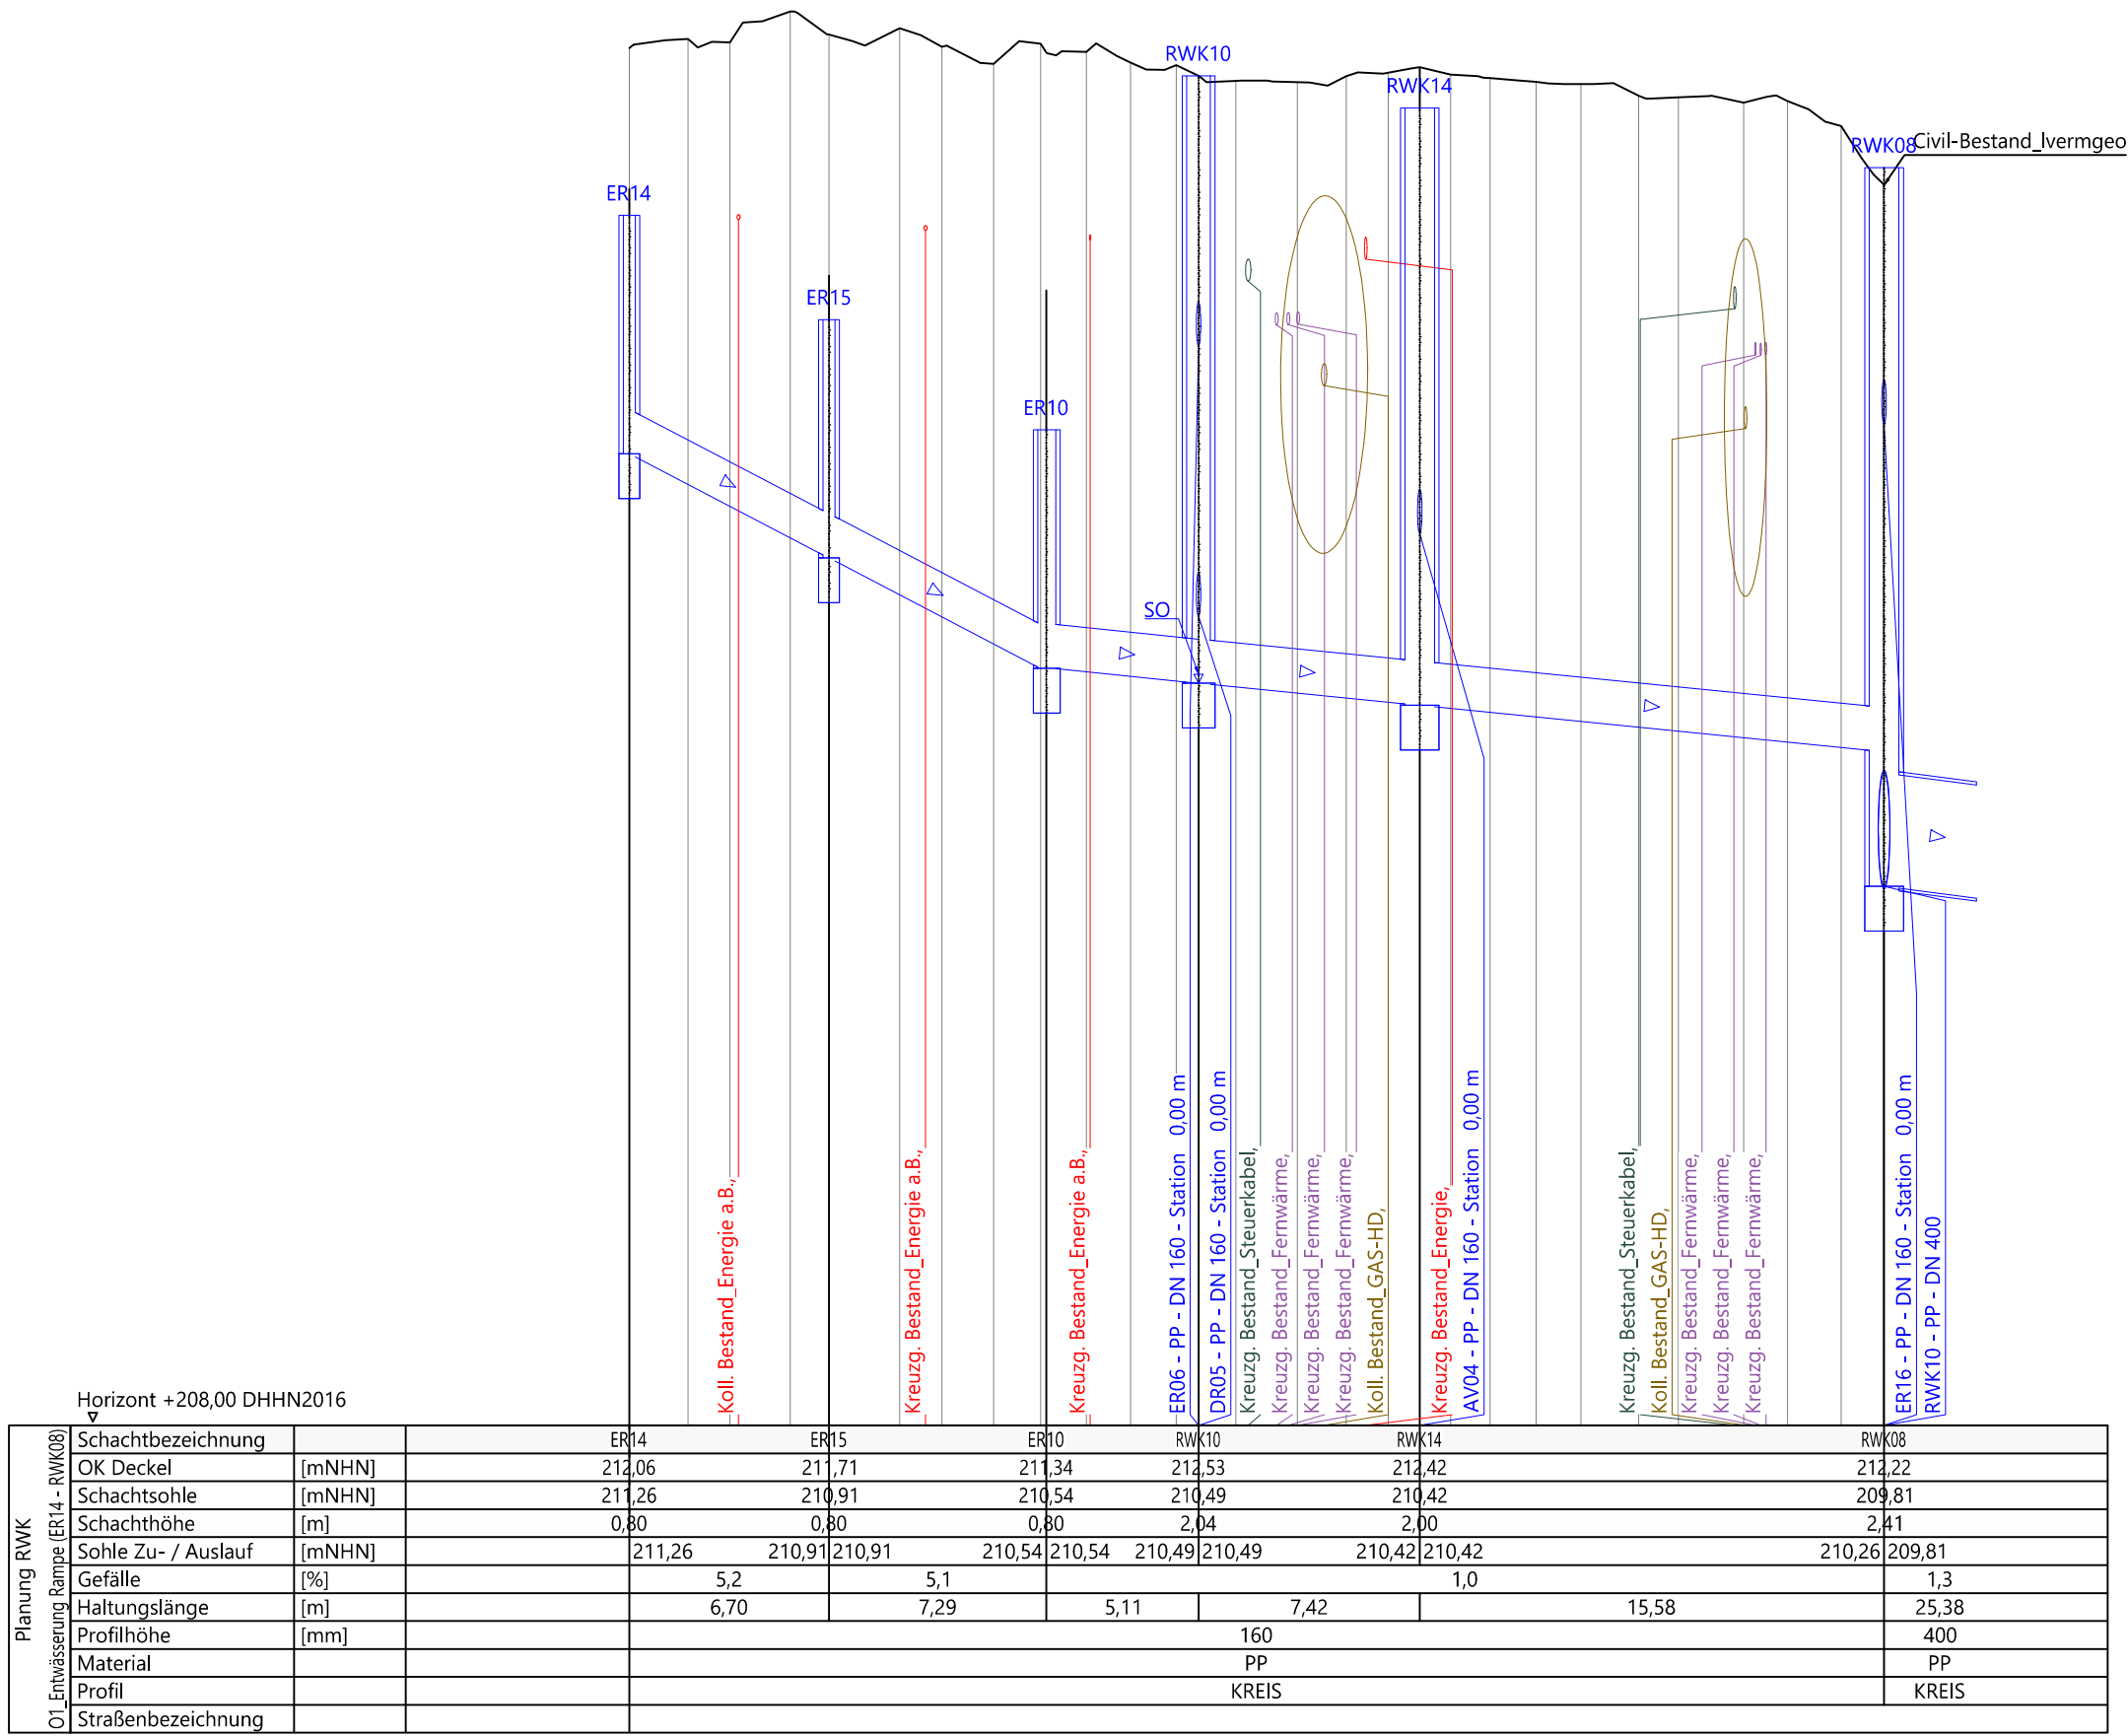

Übersichtskarte unmassstäblich

Index

c	.	.	.
b	.	.	.
a	.	.	.
	Datum	Name	Änderung

Bauvorhaben

Planungsleistungen Quartierspark Hettstedt

Planart

Längsschnitt Regenwasserkanal

Phase:

Entwurfs- und Genehmigungsplanung

Lagebezug: ETRS89 UTM32

Höhenbezug: DHHN2016

Landkreis: Mansfeld-Südharz

Kommune: Hettstedt

Gemarkung: Hettstedt

Flur: 37

Auftraggeber

Stadt Hettstedt
Markt 1-3
06333 Hettstedt

Auftragnehmer

Ingenieurbüro Kalkulationsszwecken

bearb.

gez.

gepr.

Unterschrift

Maßstab: 1:250/25 [m,cm]

Plan-Nr.: 24_31_QHS_LP6_EW_LS



Blatt: 4 von 8

Index: .

Weitergabe sowie Vervielfältigung dieses Dokuments an Dritte, Verwertung und Mitteilung seines Inhalts sind verboten, soweit nicht ausdrücklich gestattet. Zuwiderhandlungen verpflichten zu Schadenersatz.

Entwässerung Treppe

Entwässerung
Sporthalle Süd

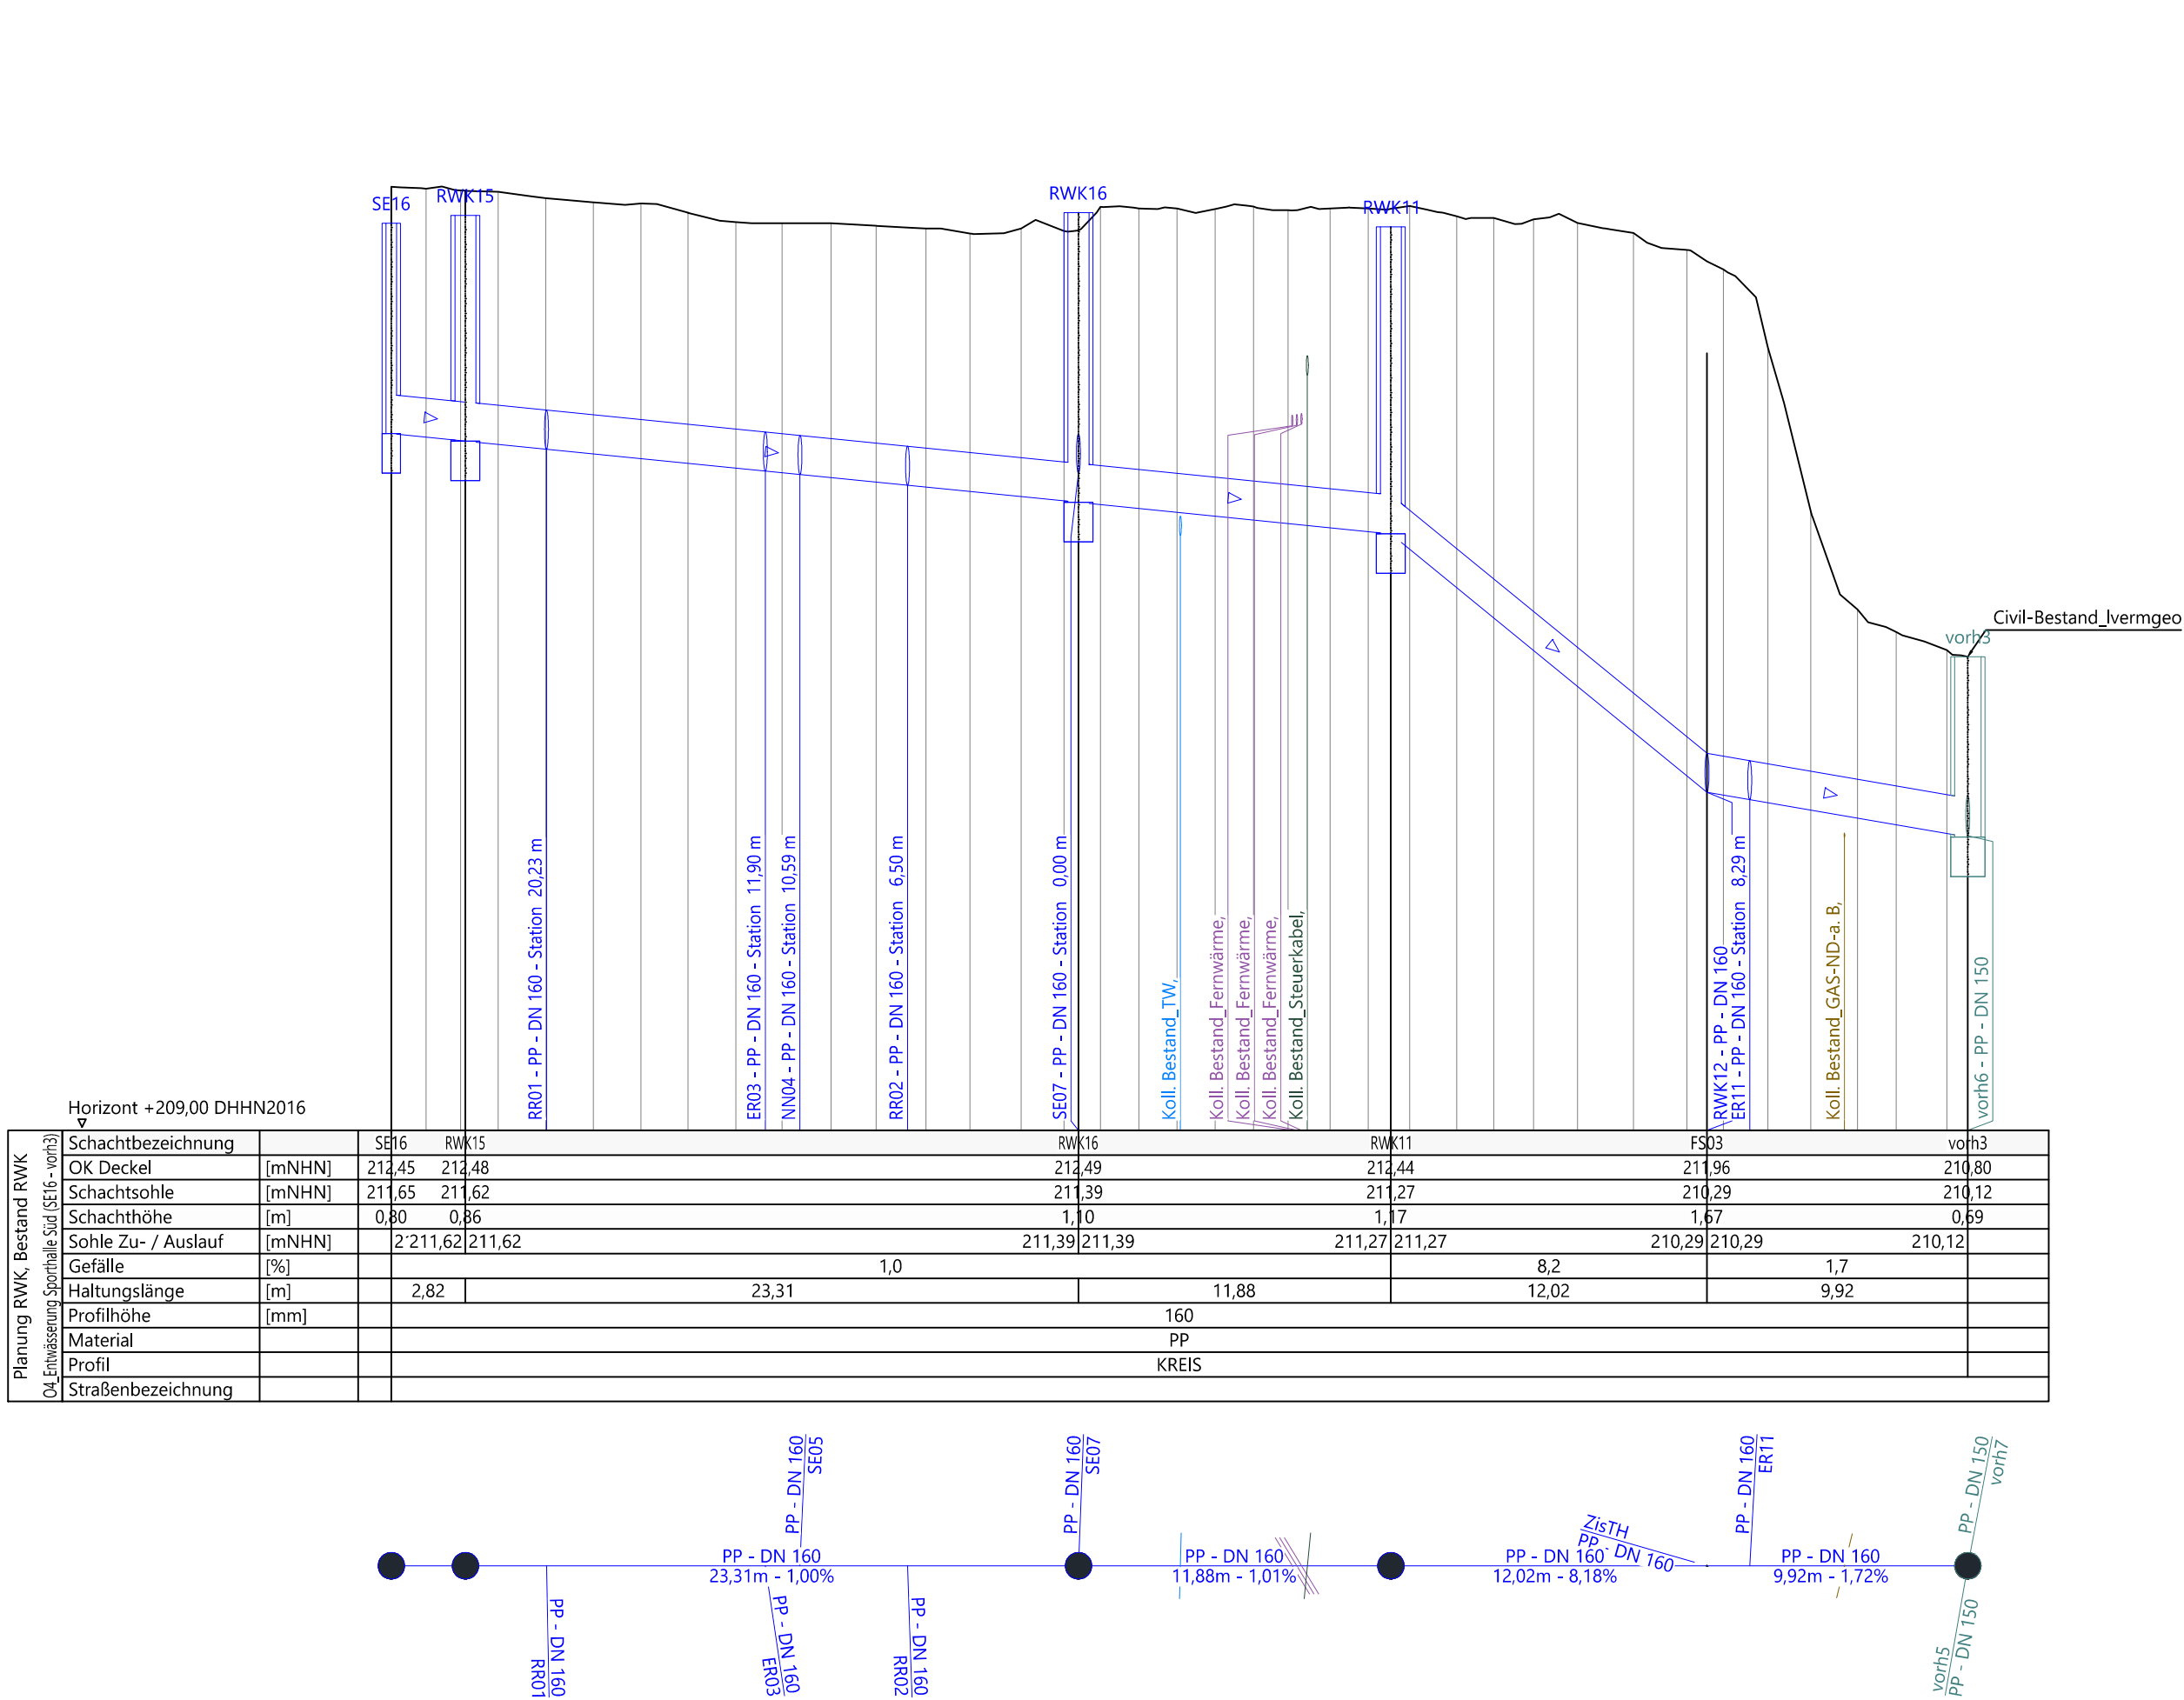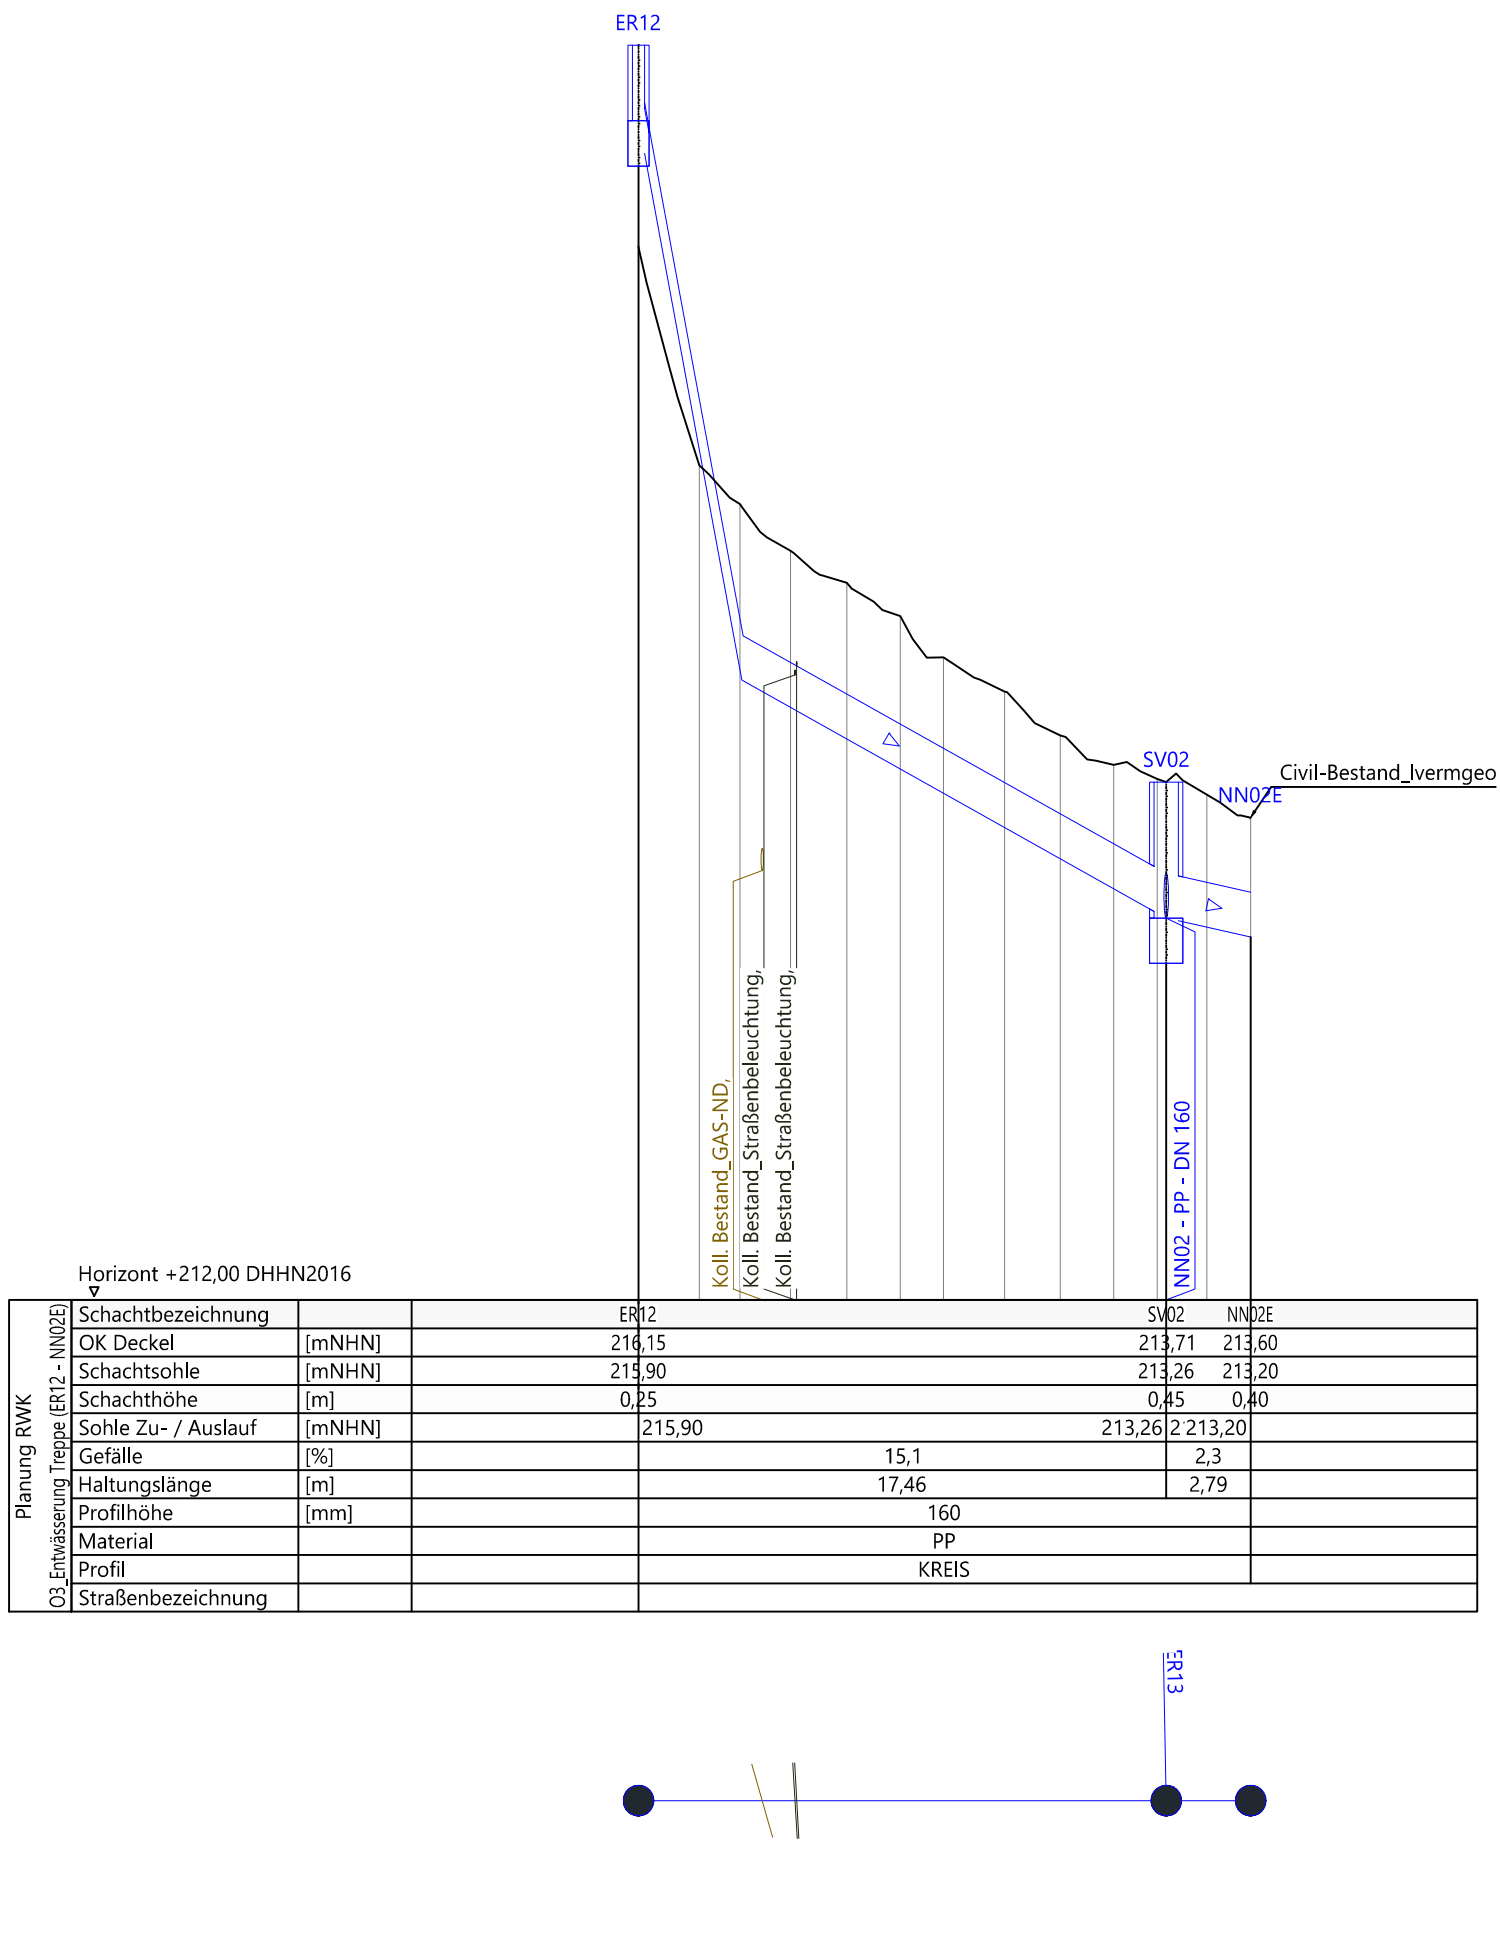

Übersichtskarte unmassstäblich

Index

c	b	a	Datum	Name	Änderung

Bauvorhaben

Planungsleistungen Quartierspark Hettstedt

Planart

Längsschnitt Regenwasserkanal

Phase: Entwurfs- und Genehmigungsplanung

Lagebezug: ETRS89 UTM32

Höhenbezug: DHHN2016

Landkreis: Mansfeld-Südharz

Kommune: Hettstedt

Gemarkung: Hettstedt

Flur: 37

Auftraggeber

Stadt Hettstedt

Markt 1-3

06333 Hettstedt

Auftragnehmer

Datum

Name

bearb.

gez.

gepr.

Unterschrift

Maßstab: 1:250/25 [m,cm]



Plan-Nr.: 24_31_QHS_LP6_EW_LS

Blatt: 5 von 8

Index: .

Zisterne Sporthalle


Abflussregelanlage
Rückhaltesenke 4,
Anschluss Rigole

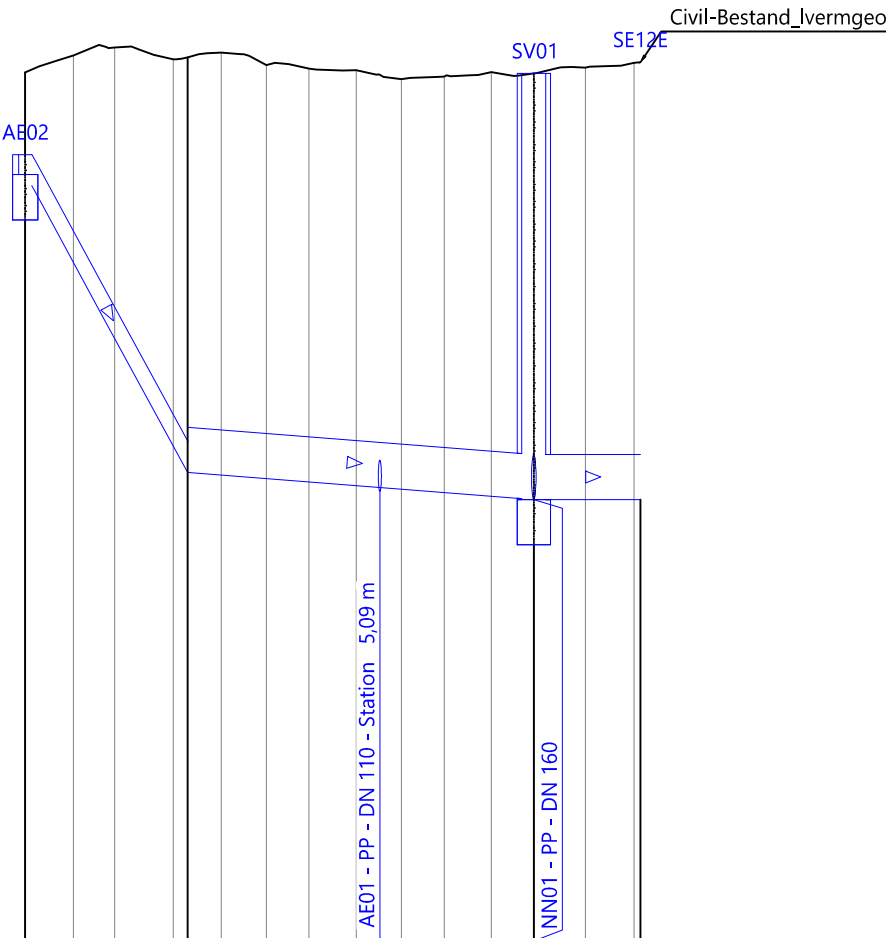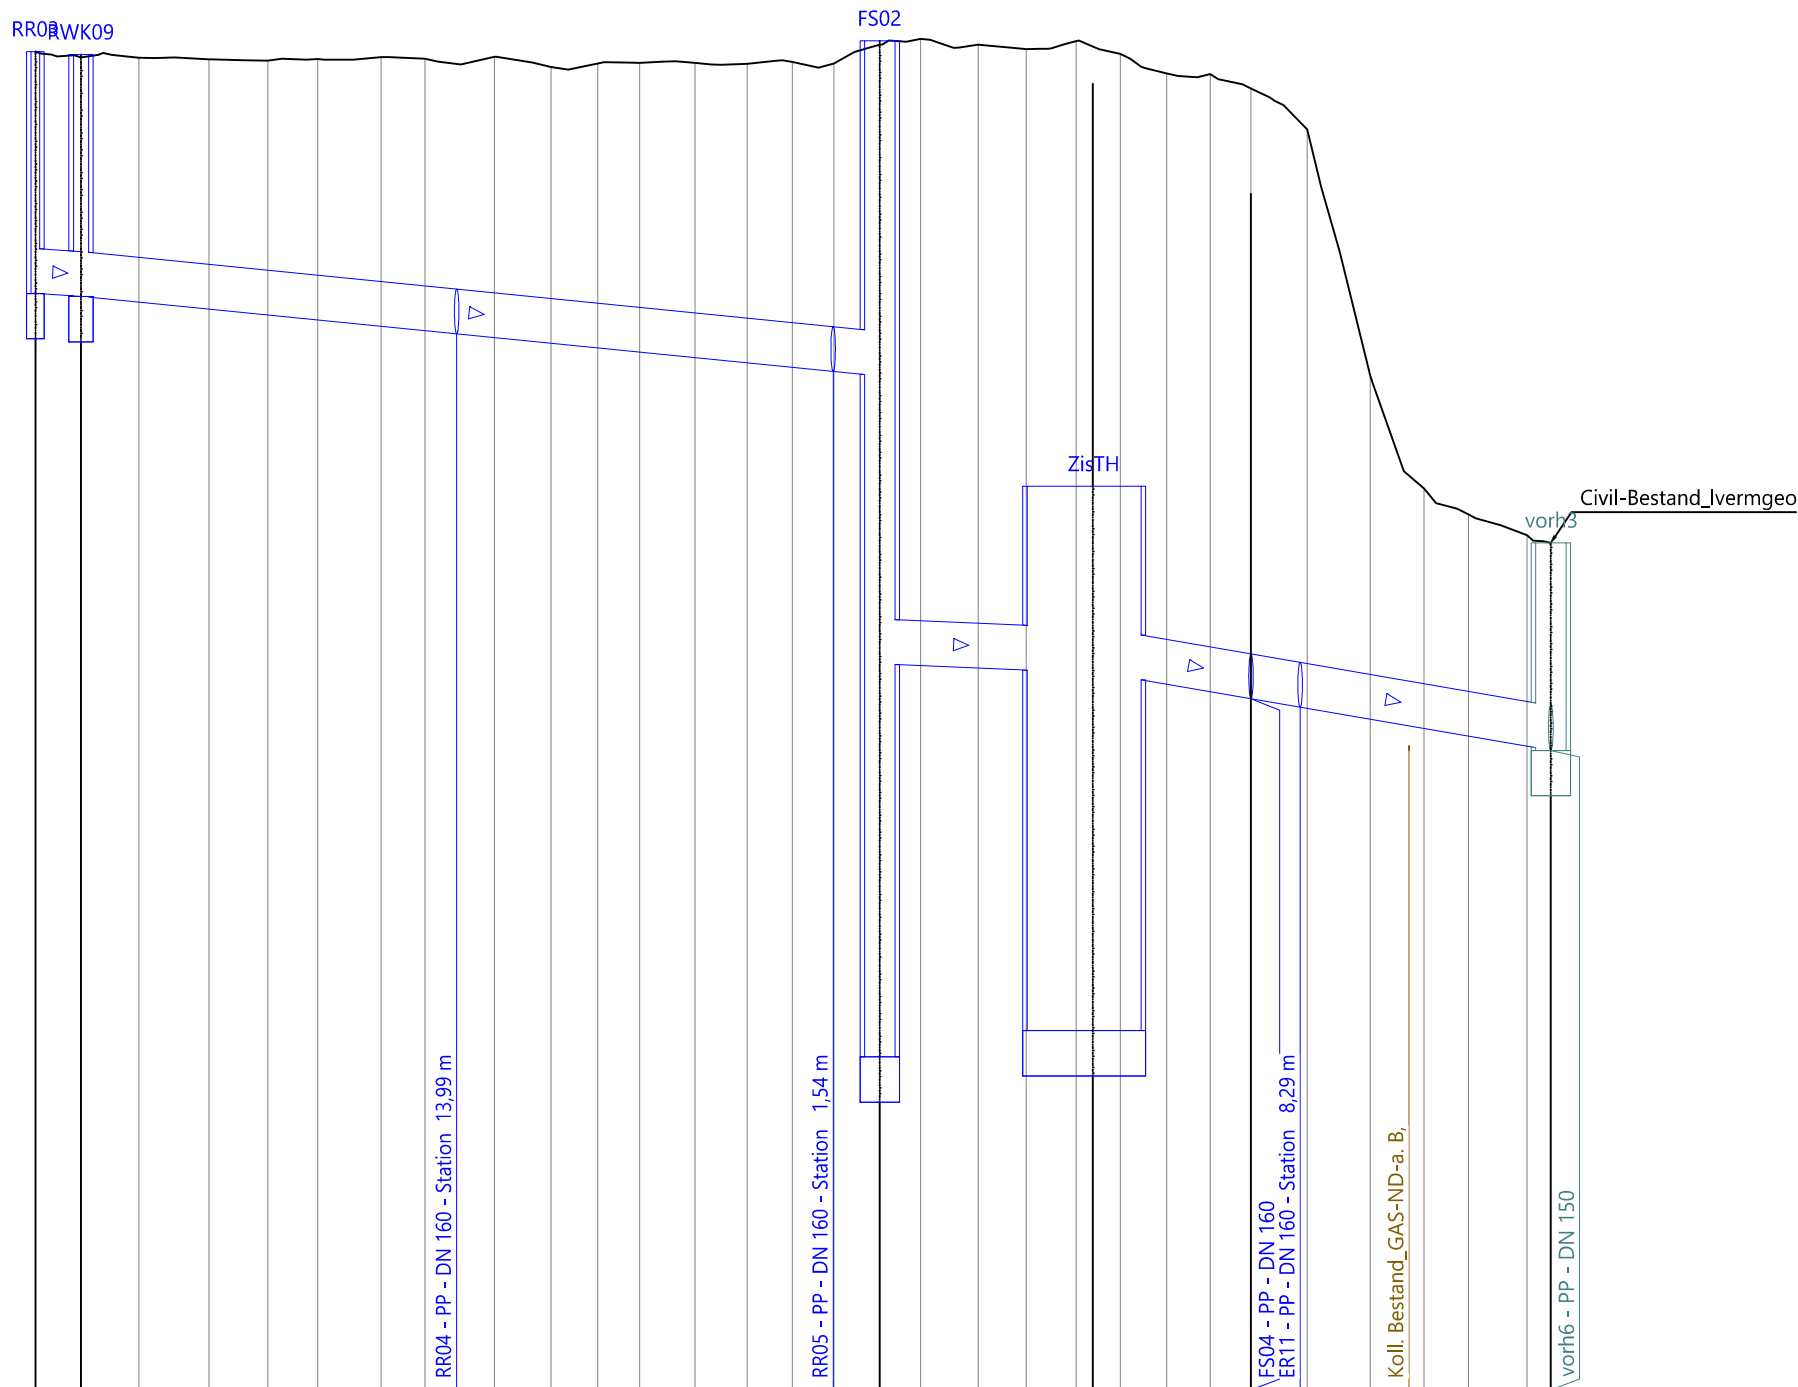

Planung RWK Bestand RWK		OS Zisterne Sporthalle (RR03 - Vorn3)		FS02		ZistH		FS03		Vorn3	
Schachtbezeichnung		RR03 RWK09		FS02		ZistH		FS03		Vorn3	
OK Deckel		212,42		210,99		211,96		210,80		210,80	
Schachtsohle		211,62		209,10		210,29		210,12		210,12	
Schachthöhe		0,80		1,80		1,67		0,69		0,69	
Sohle Zu- / Auslauf		211,62		211,62		210,38		210,29		210,12	
Gefälle		0,7		1,0		0,3		1,2		1,7	
Haltungslänge		1,51		26,42		7,05		5,23		9,92	
Profilhöhe				160							
Material				PP							
Profil				KREIS							
Straßenbezeichnung											

Planung RWK		WV Nachmessung Rigole (AE01 - SE12E)		AB02		AE02EE		SV01		SE12E	
Schachtbezeichnung		AB02		AE02EE		SV01		SE12E			
OK Deckel		211,60		211,92		211,87		211,91			
Schachtsohle		211,54		210,55		210,46		210,46			
Schachthöhe		0,06		1,37		1,41		1,45			
Sohle Zu- / Auslauf		211,54		210,55		211,05		210,46		210,46	
Gefälle		18,3		3,6		0,0					
Haltungslänge		5,37		16,54		3,53					
Profilhöhe		110		160							
Material				PP							
Profil				KREIS							
Straßenbezeichnung											

Übersichtskarte unmassstäblich

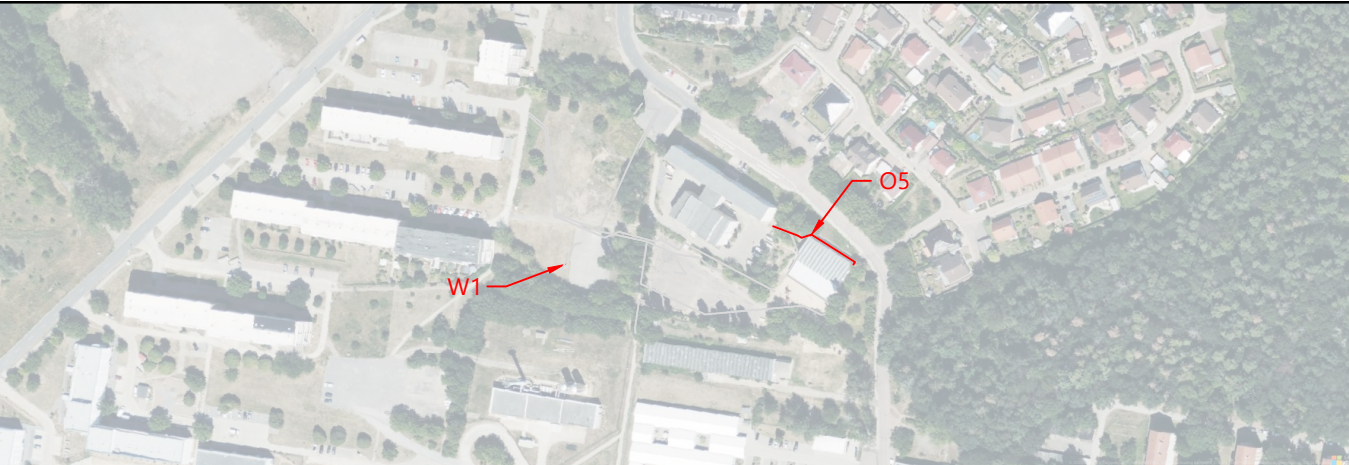

Index	c	.	.	.
	b	.	.	.
	a	.	.	.
	Datum	Name	Änderung	

Bauvorhaben
Planungsleistungen Quartierspark Hettstedt



Planart
Längsschnitt Regenwasserkanal

Phase: Entwurfs- und Genehmigungsplanung

Lagebezug: ETRS89 UTM32		Auftraggeber	
Höhenbezug: DHHN2016		Stadt Hettstedt	
Landkreis: Mansfeld-Südharz		Markt 1-3	
Kommune: Hettstedt		06333 Hettstedt	
Gemarkung: Hettstedt			
Flur: 37			

	Datum	Name	Auftragnehmer
bearb.			
gez.			
gepr.			
Unterschrift			

Maßstab: 1:250/25 [m,cm] Plan-Nr.: 24_31_QHS_LP6_EW_LS Blatt: 6 von 8 Index: .

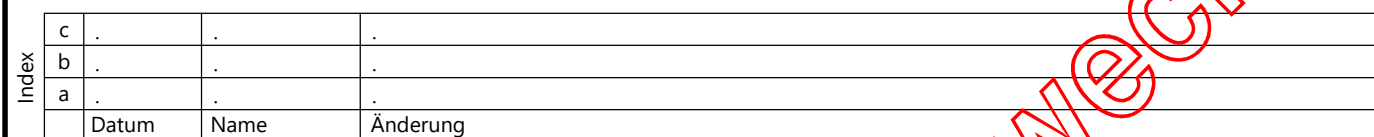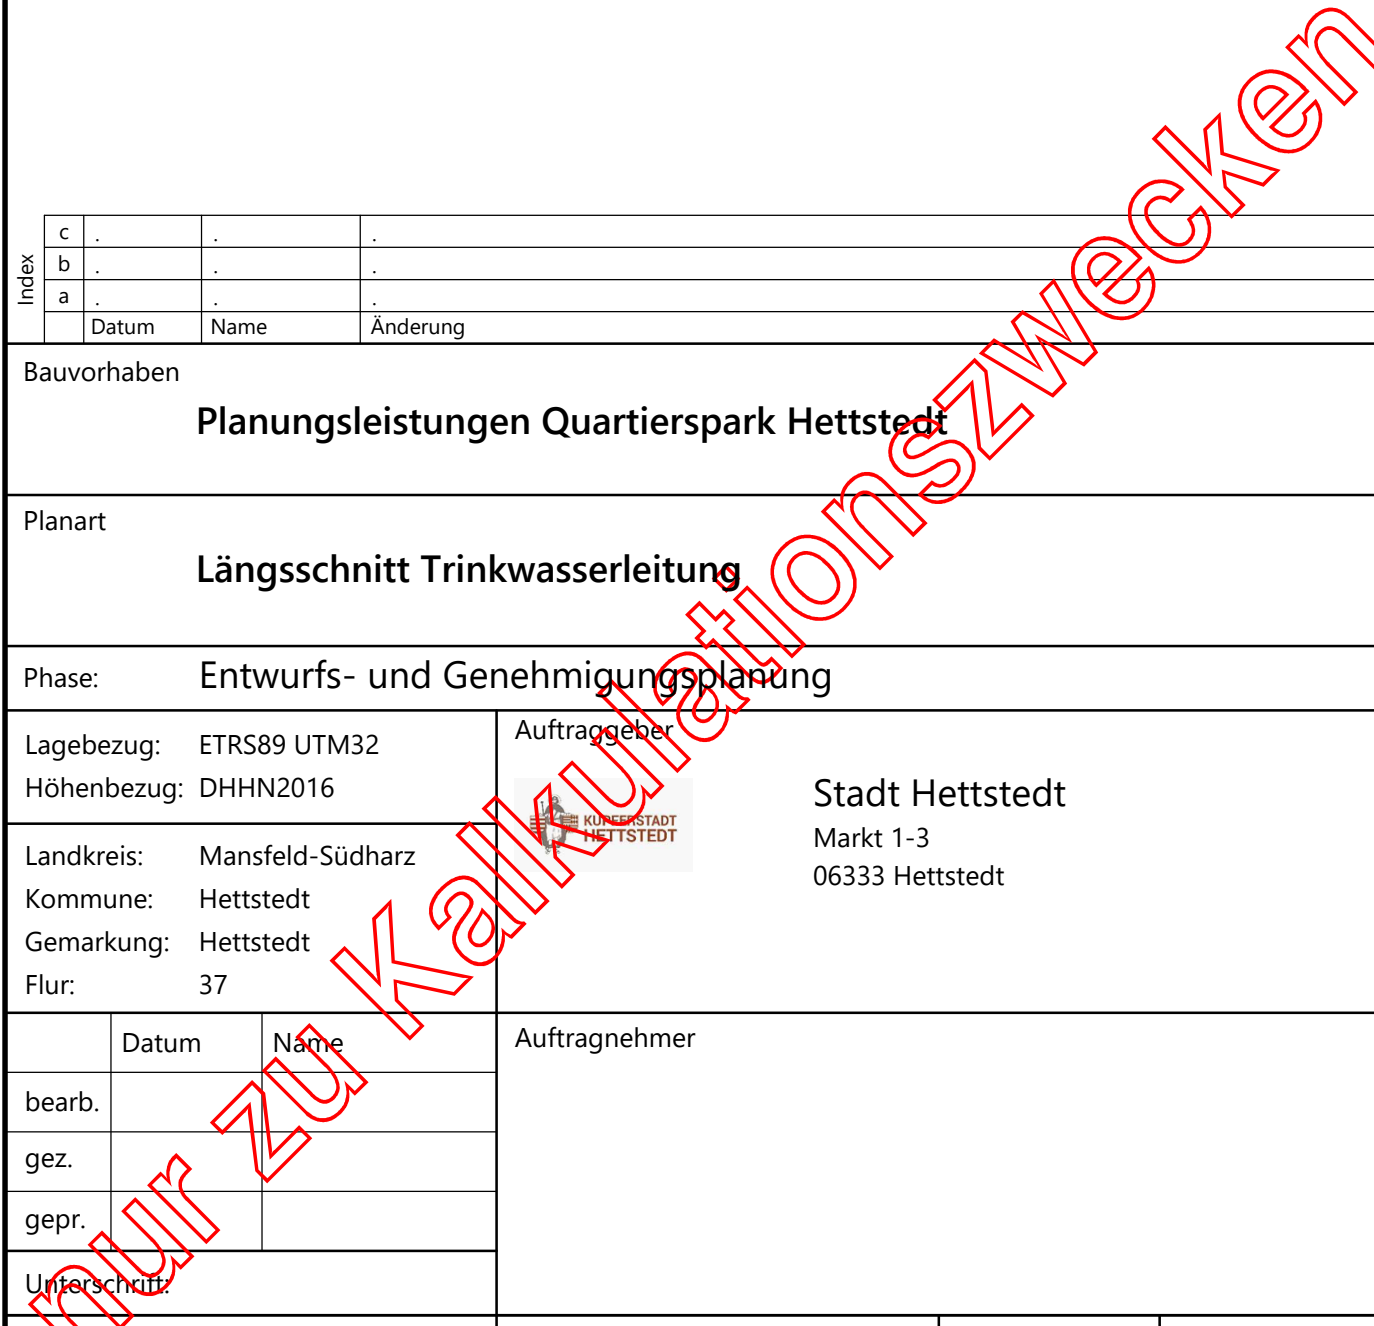

Übersichtskarte unmassstäblich

