




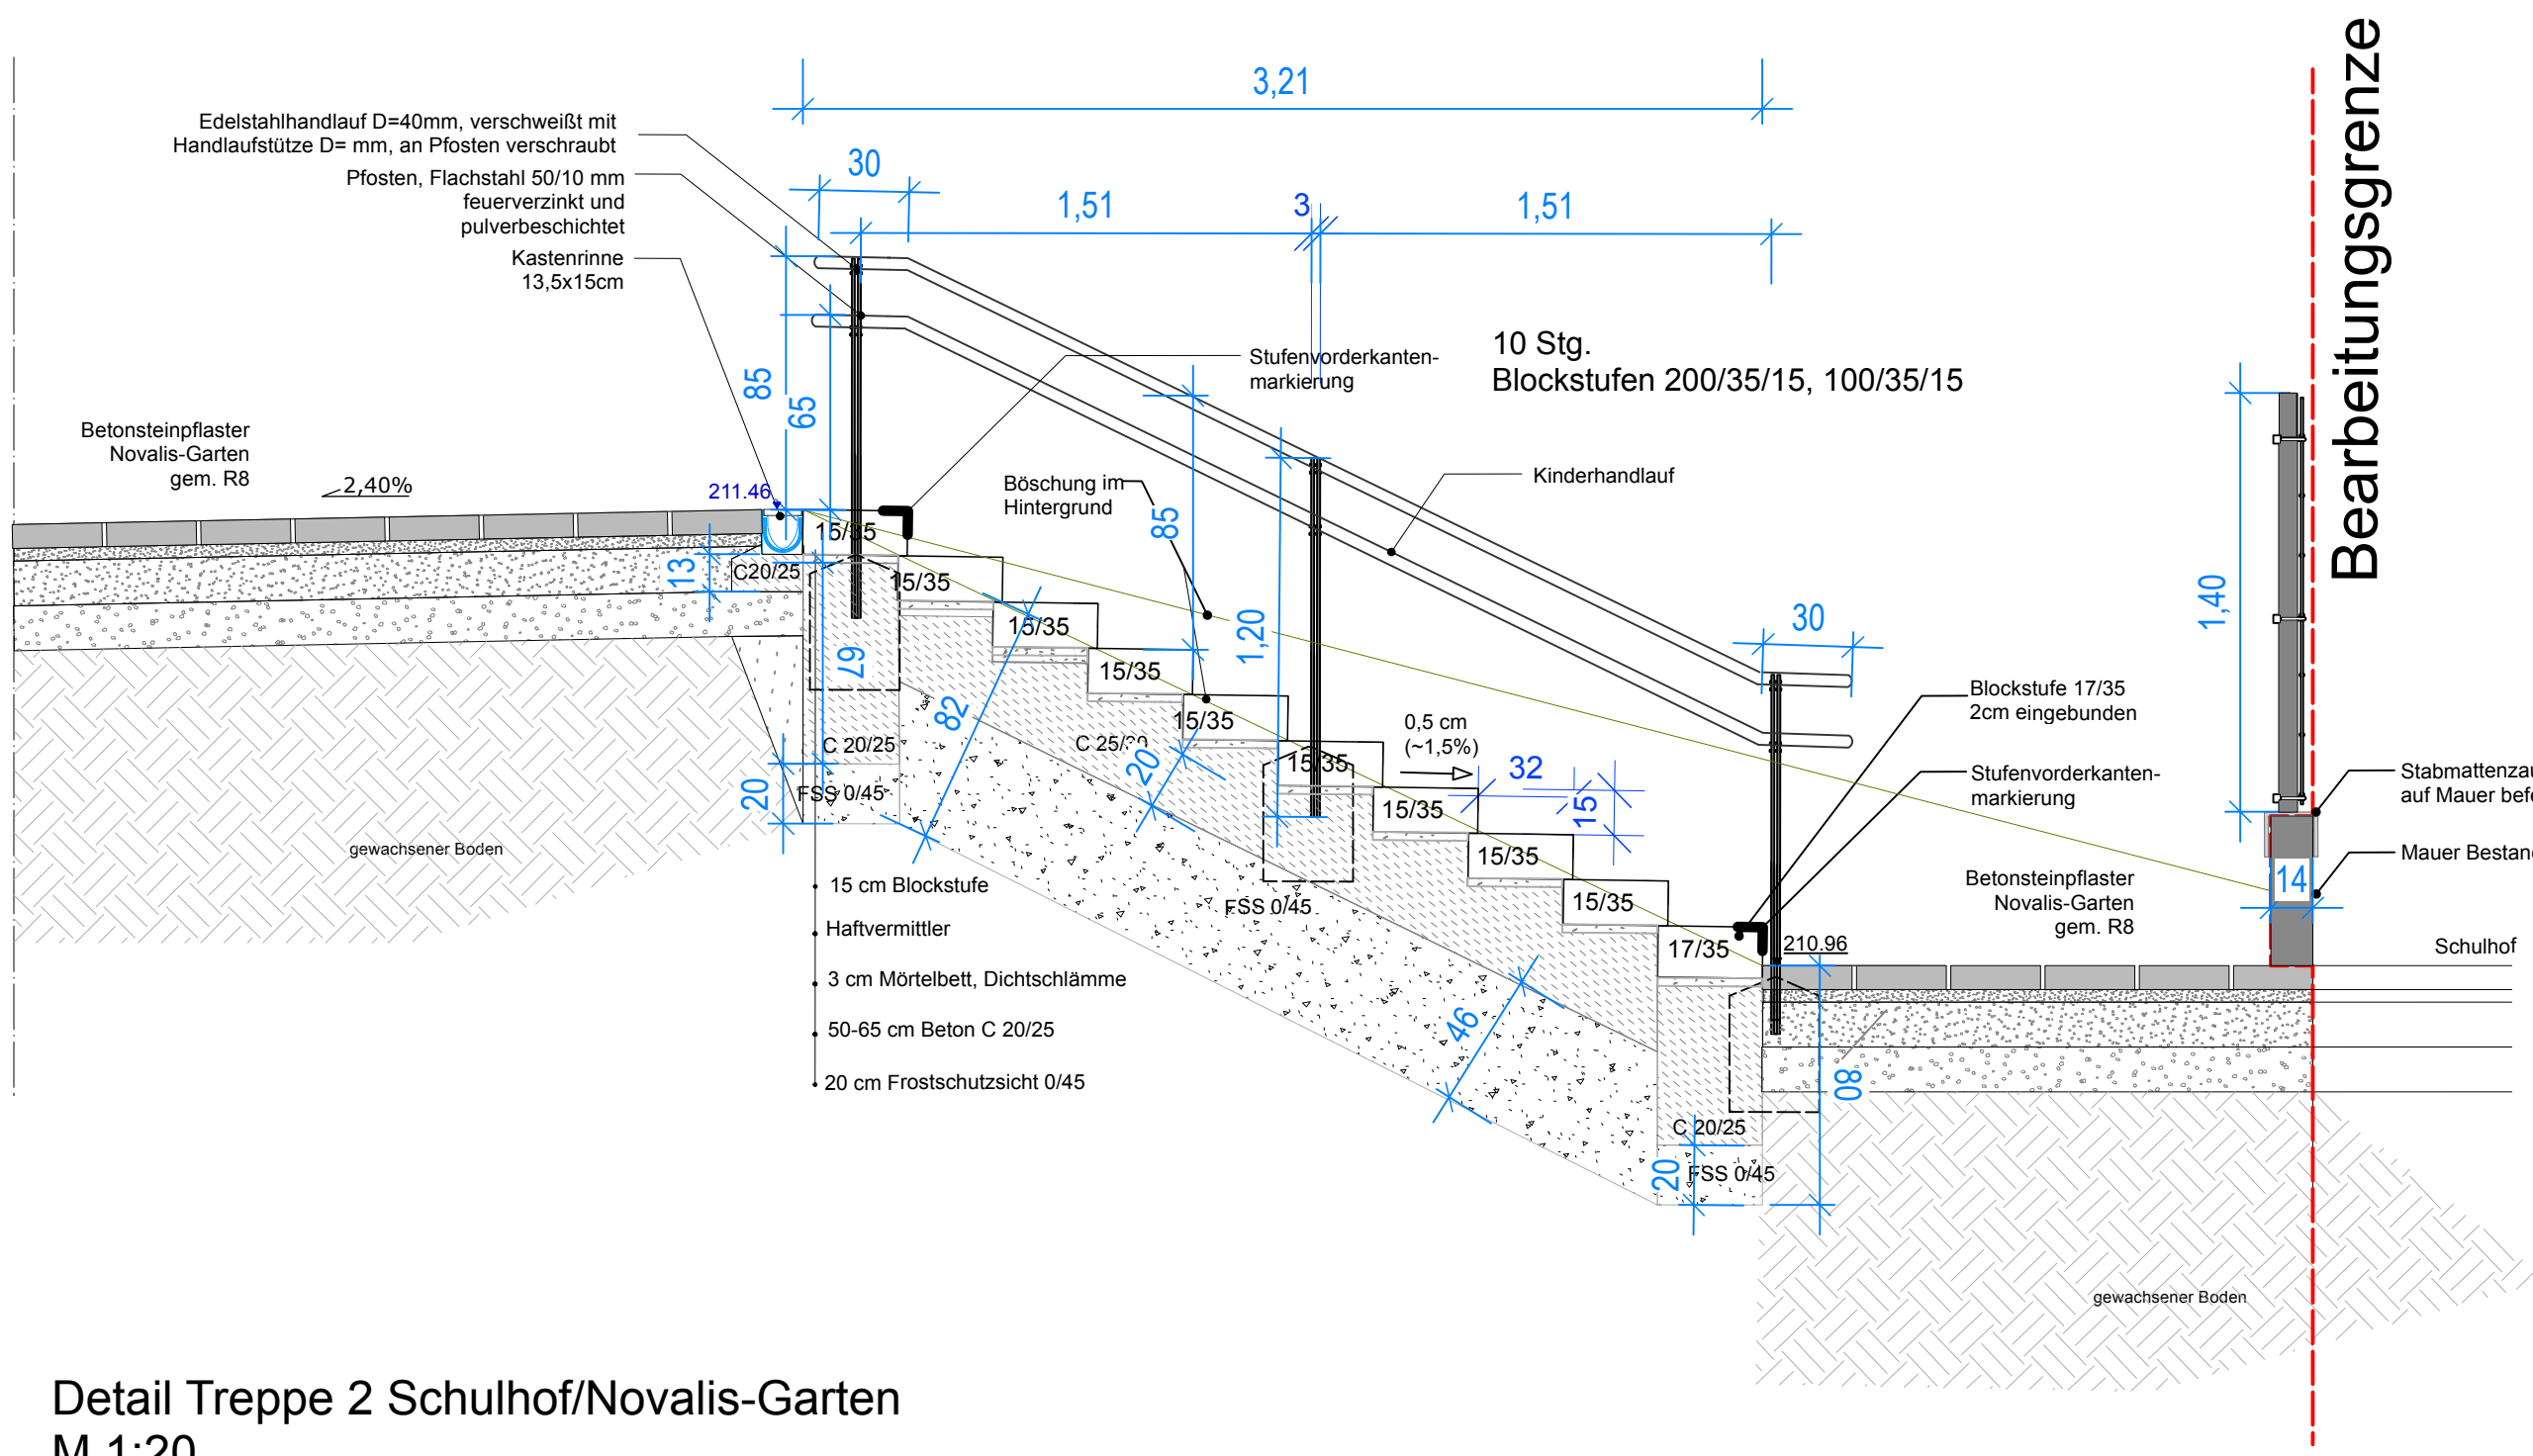

Detail Treppe 2 Schulhof/Novalis-Garten
M 1:20


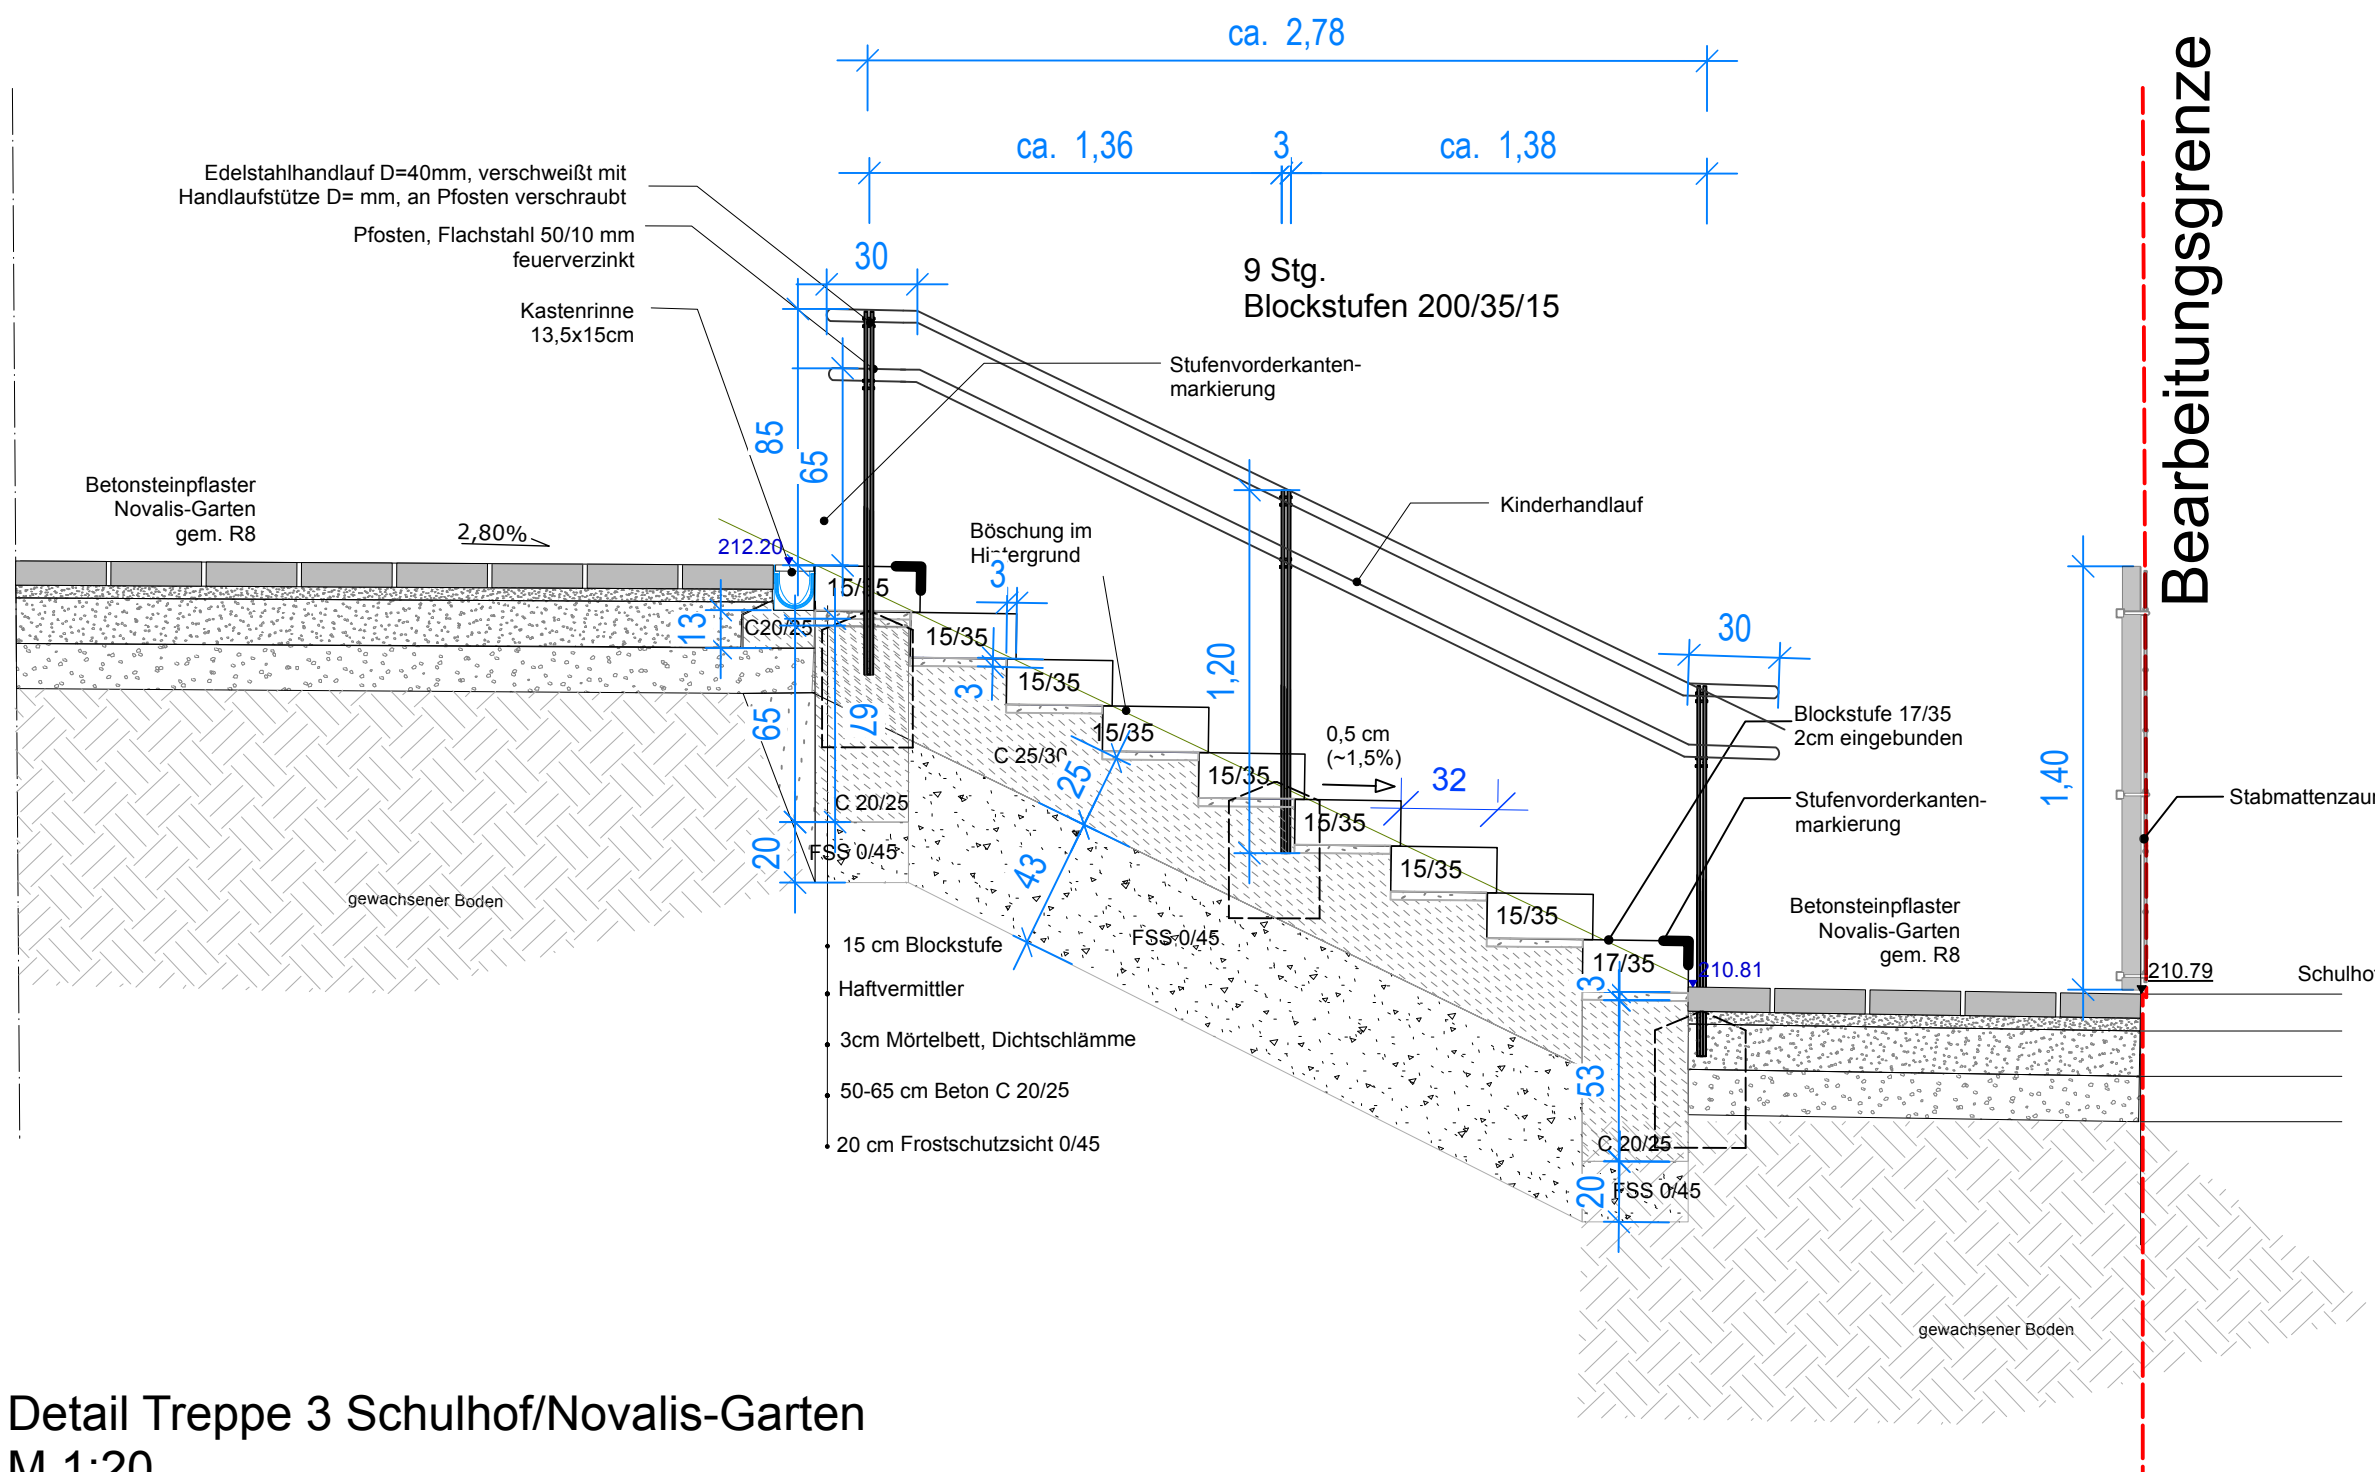


Detail Treppe 3 Schulhof/Novalis-Garten
M 1:20

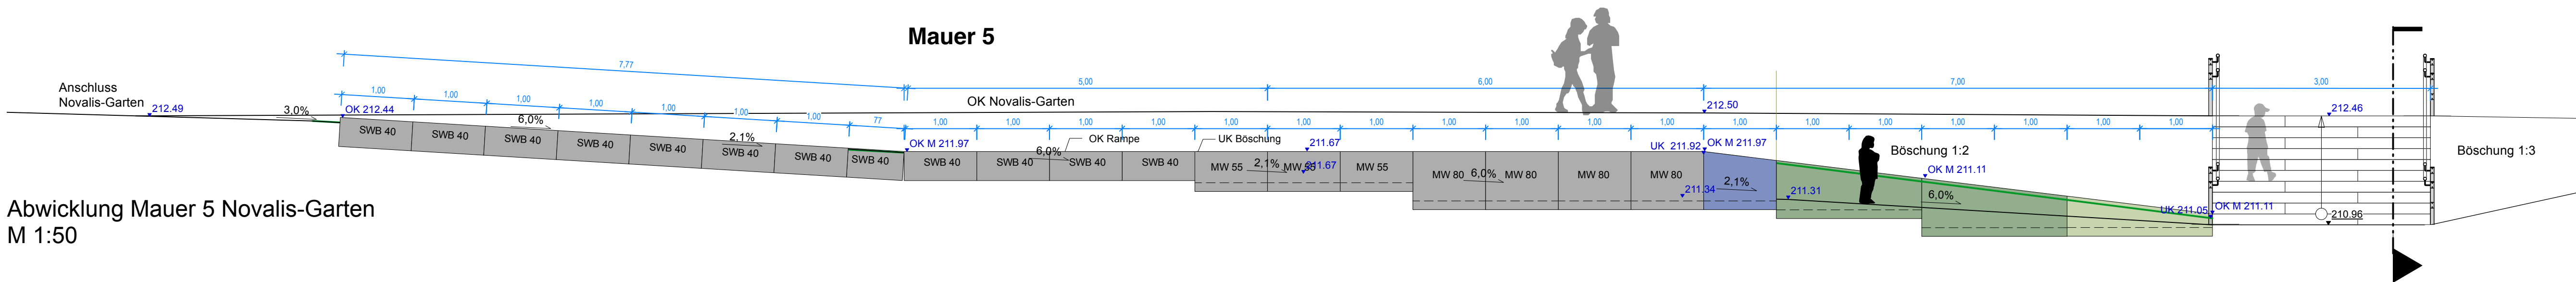


Abwicklung Mauer 5 Novalis-Garten
M 1:50


Ansicht Mauerteile (Mauer 5) Rampe
Novalis-Garten M 1:50

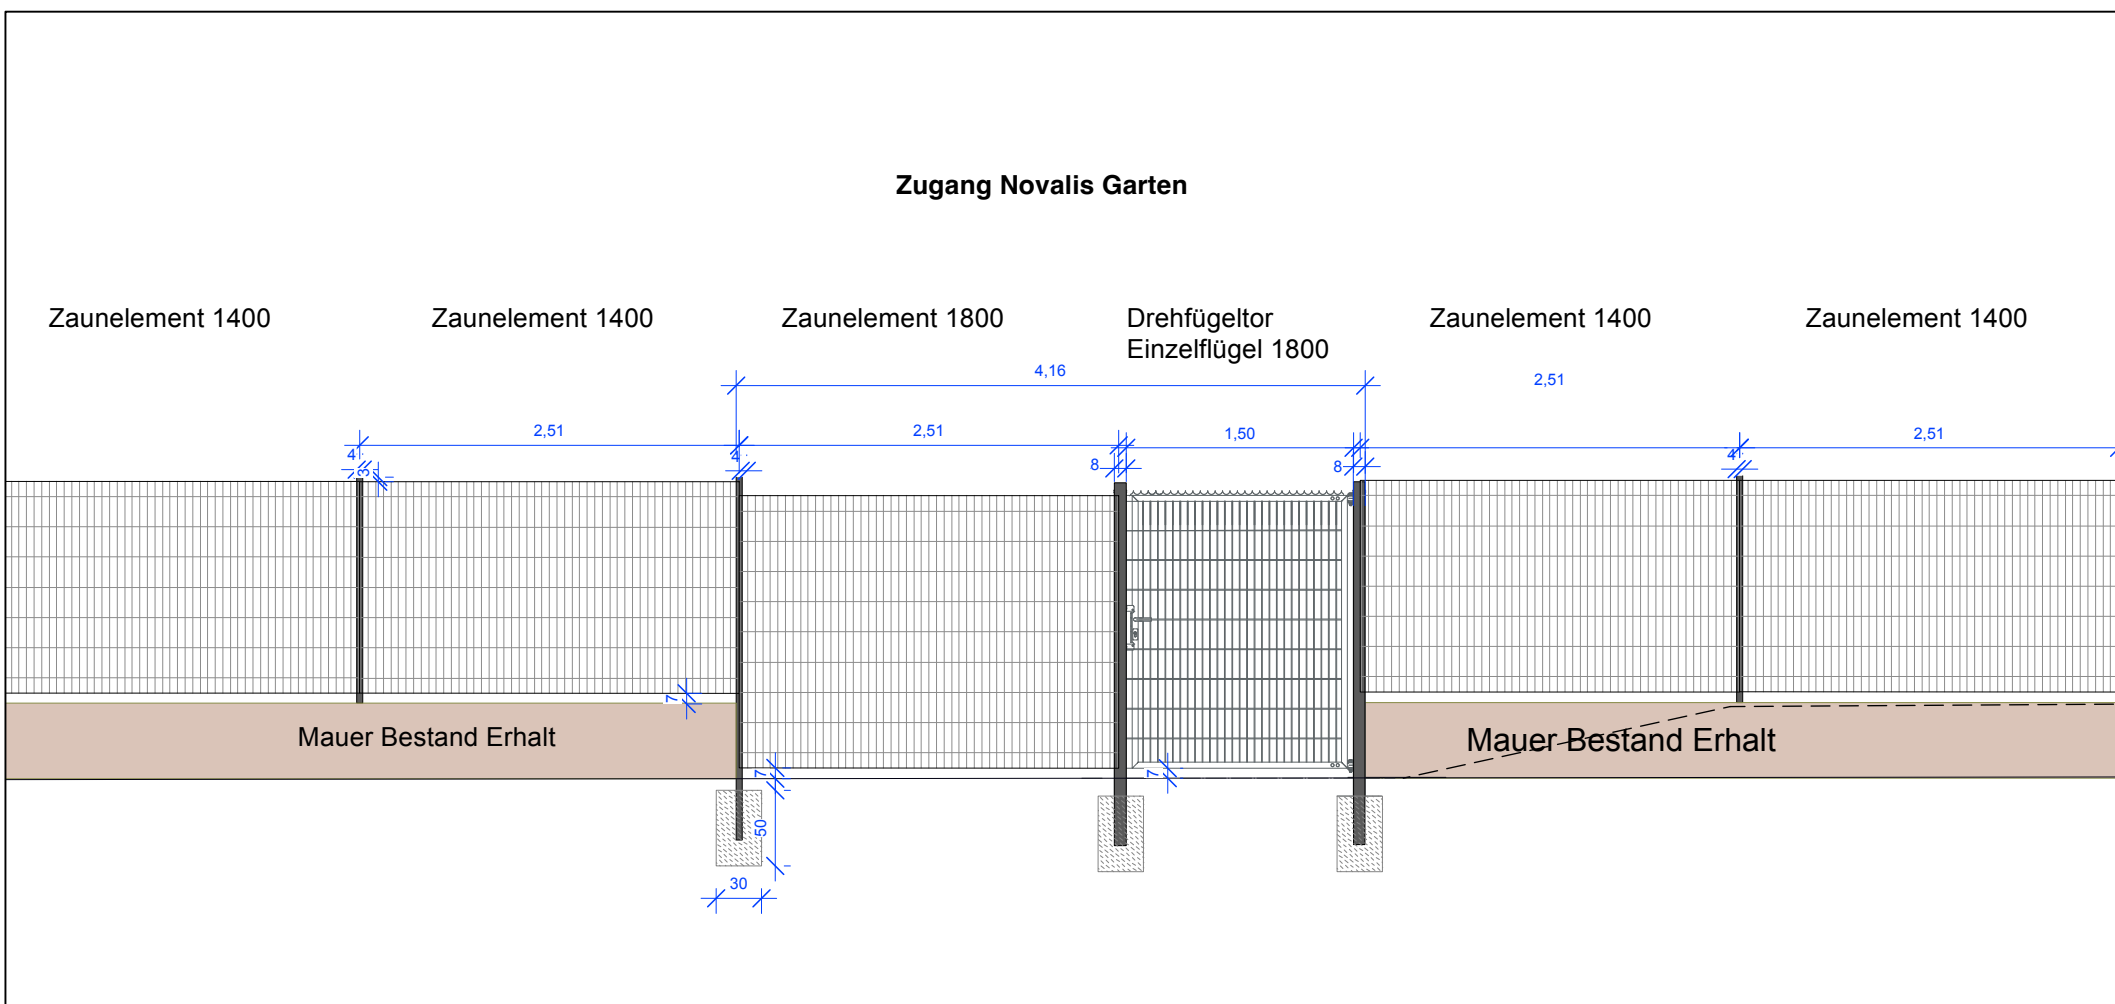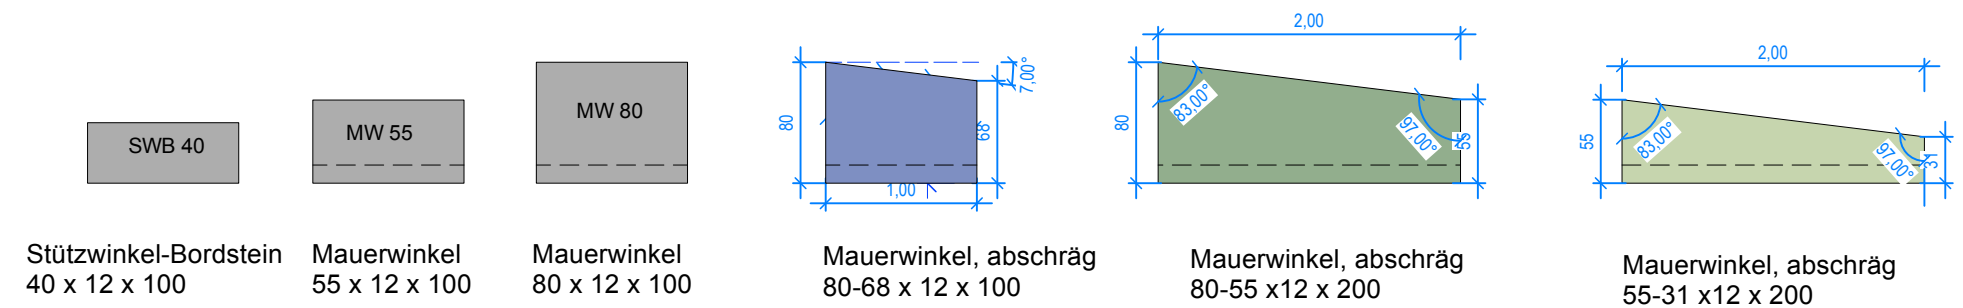

Schemaansicht Zaunelemente Abgrenzung Schulhof
M 1:50

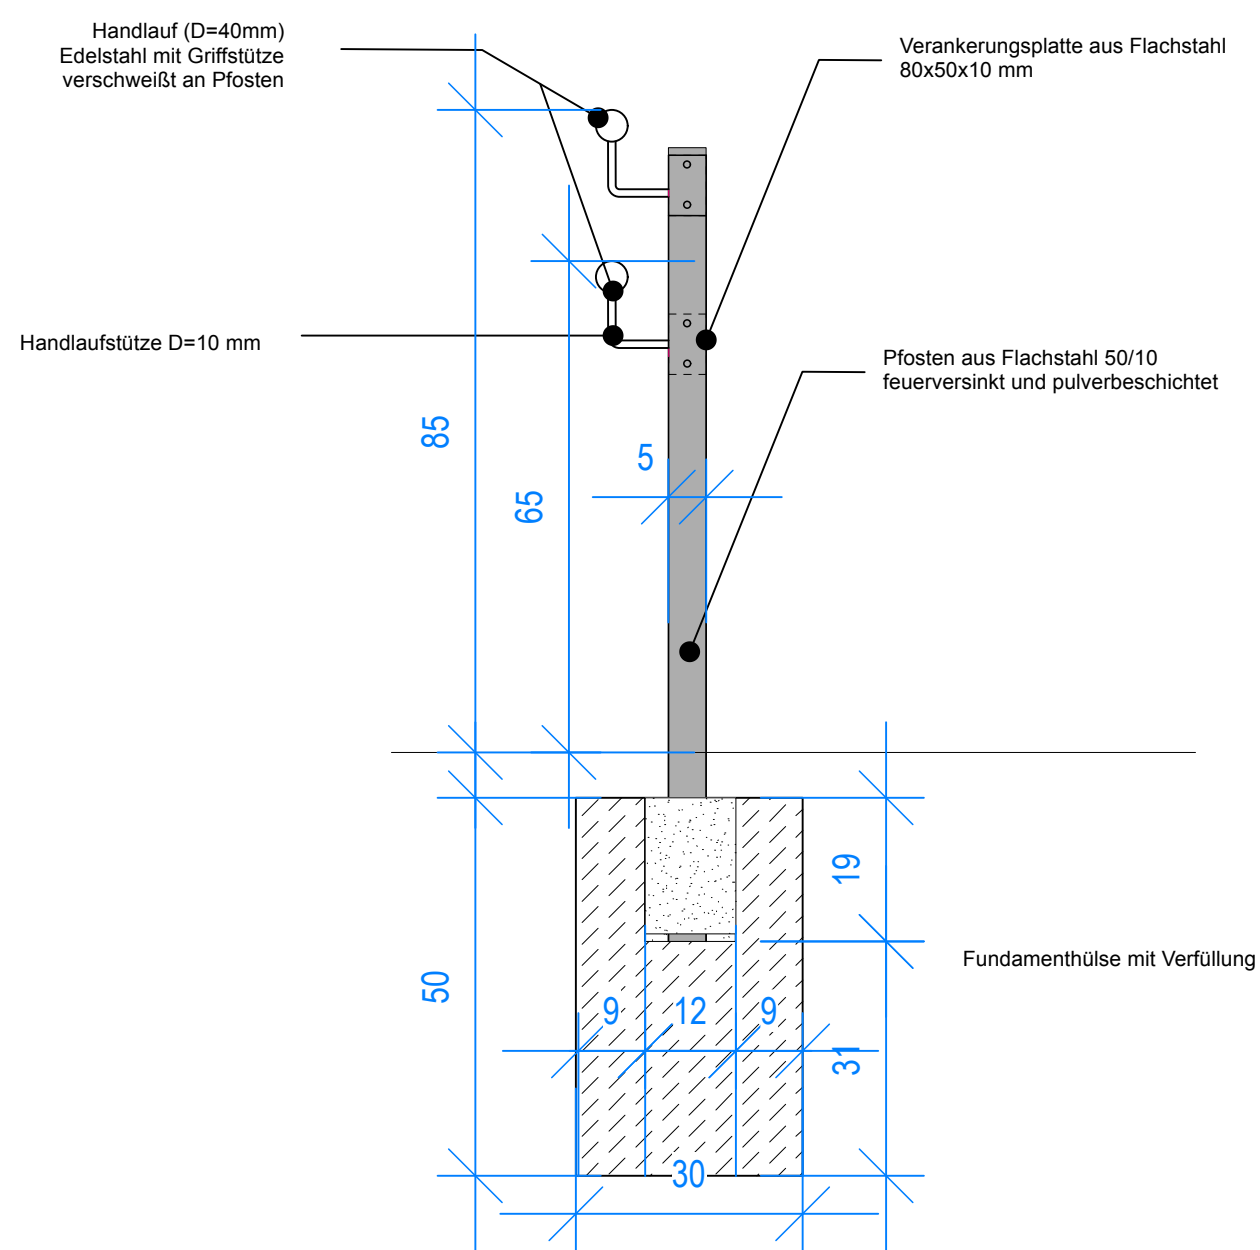

Detail 5.1 Handlauf 1:10

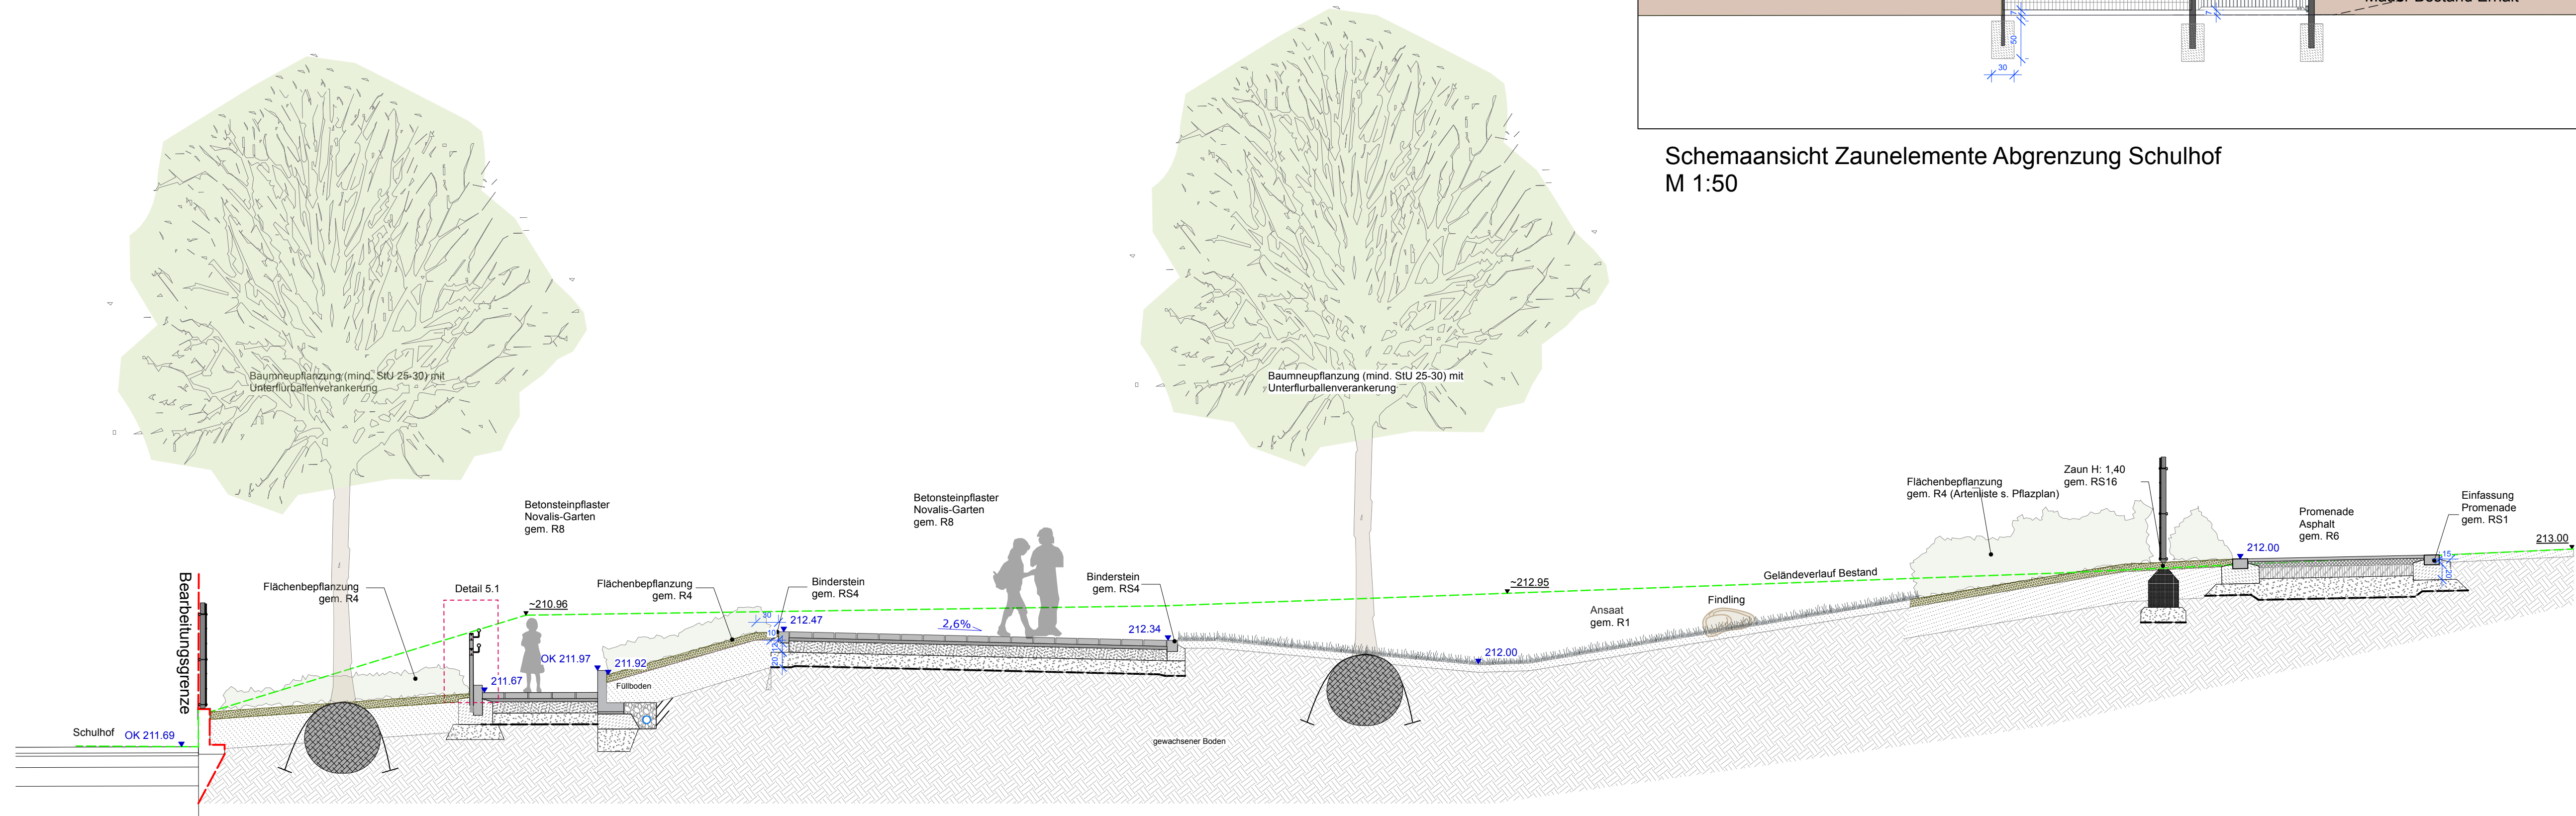

Schnitt C - C'
M 1:50

Detail Handlauf 1:10

Index	Art der Änderung	Datum	Verfasser

Dieser Plan gilt nur im Zusammenhang mit allen Architekten- und Fach-Ing.-Plänen. Die Lage aller Leitungen sowie aller Höhen und Maße sind vom AN am Bau und in Verbindung mit allen Architekten- und Fachingenieurplänen eigenverantwortlich zu prüfen. Statische und hydraulische Nachweise sowie ggf. notwendige Zulassungen sind durch den AN zu erbringen. Unstimmigkeiten sind rechtzeitig vor Beginn der Arbeiten der örtlichen Bauleitung anzuzeigen.

PROJEKT : Quartierspark Hettstedt

LEISTUNGSPHASE: Vorbereitung der Vergabe LP6



BAUHERR : Stadt Hettstedt
Markt 14
06333 Hettstedt

Maßstab: 1:50
Datum: 17.07.2026
Optionale Angabe: Optionale Angabe
Planinhalt:

Detail Rampe Novalisgarten

Plan-Nr.: 24_31_QHS_6_D_05

Freigabevermerk arete GmbH
Erfurt, den Freigabevermerk