
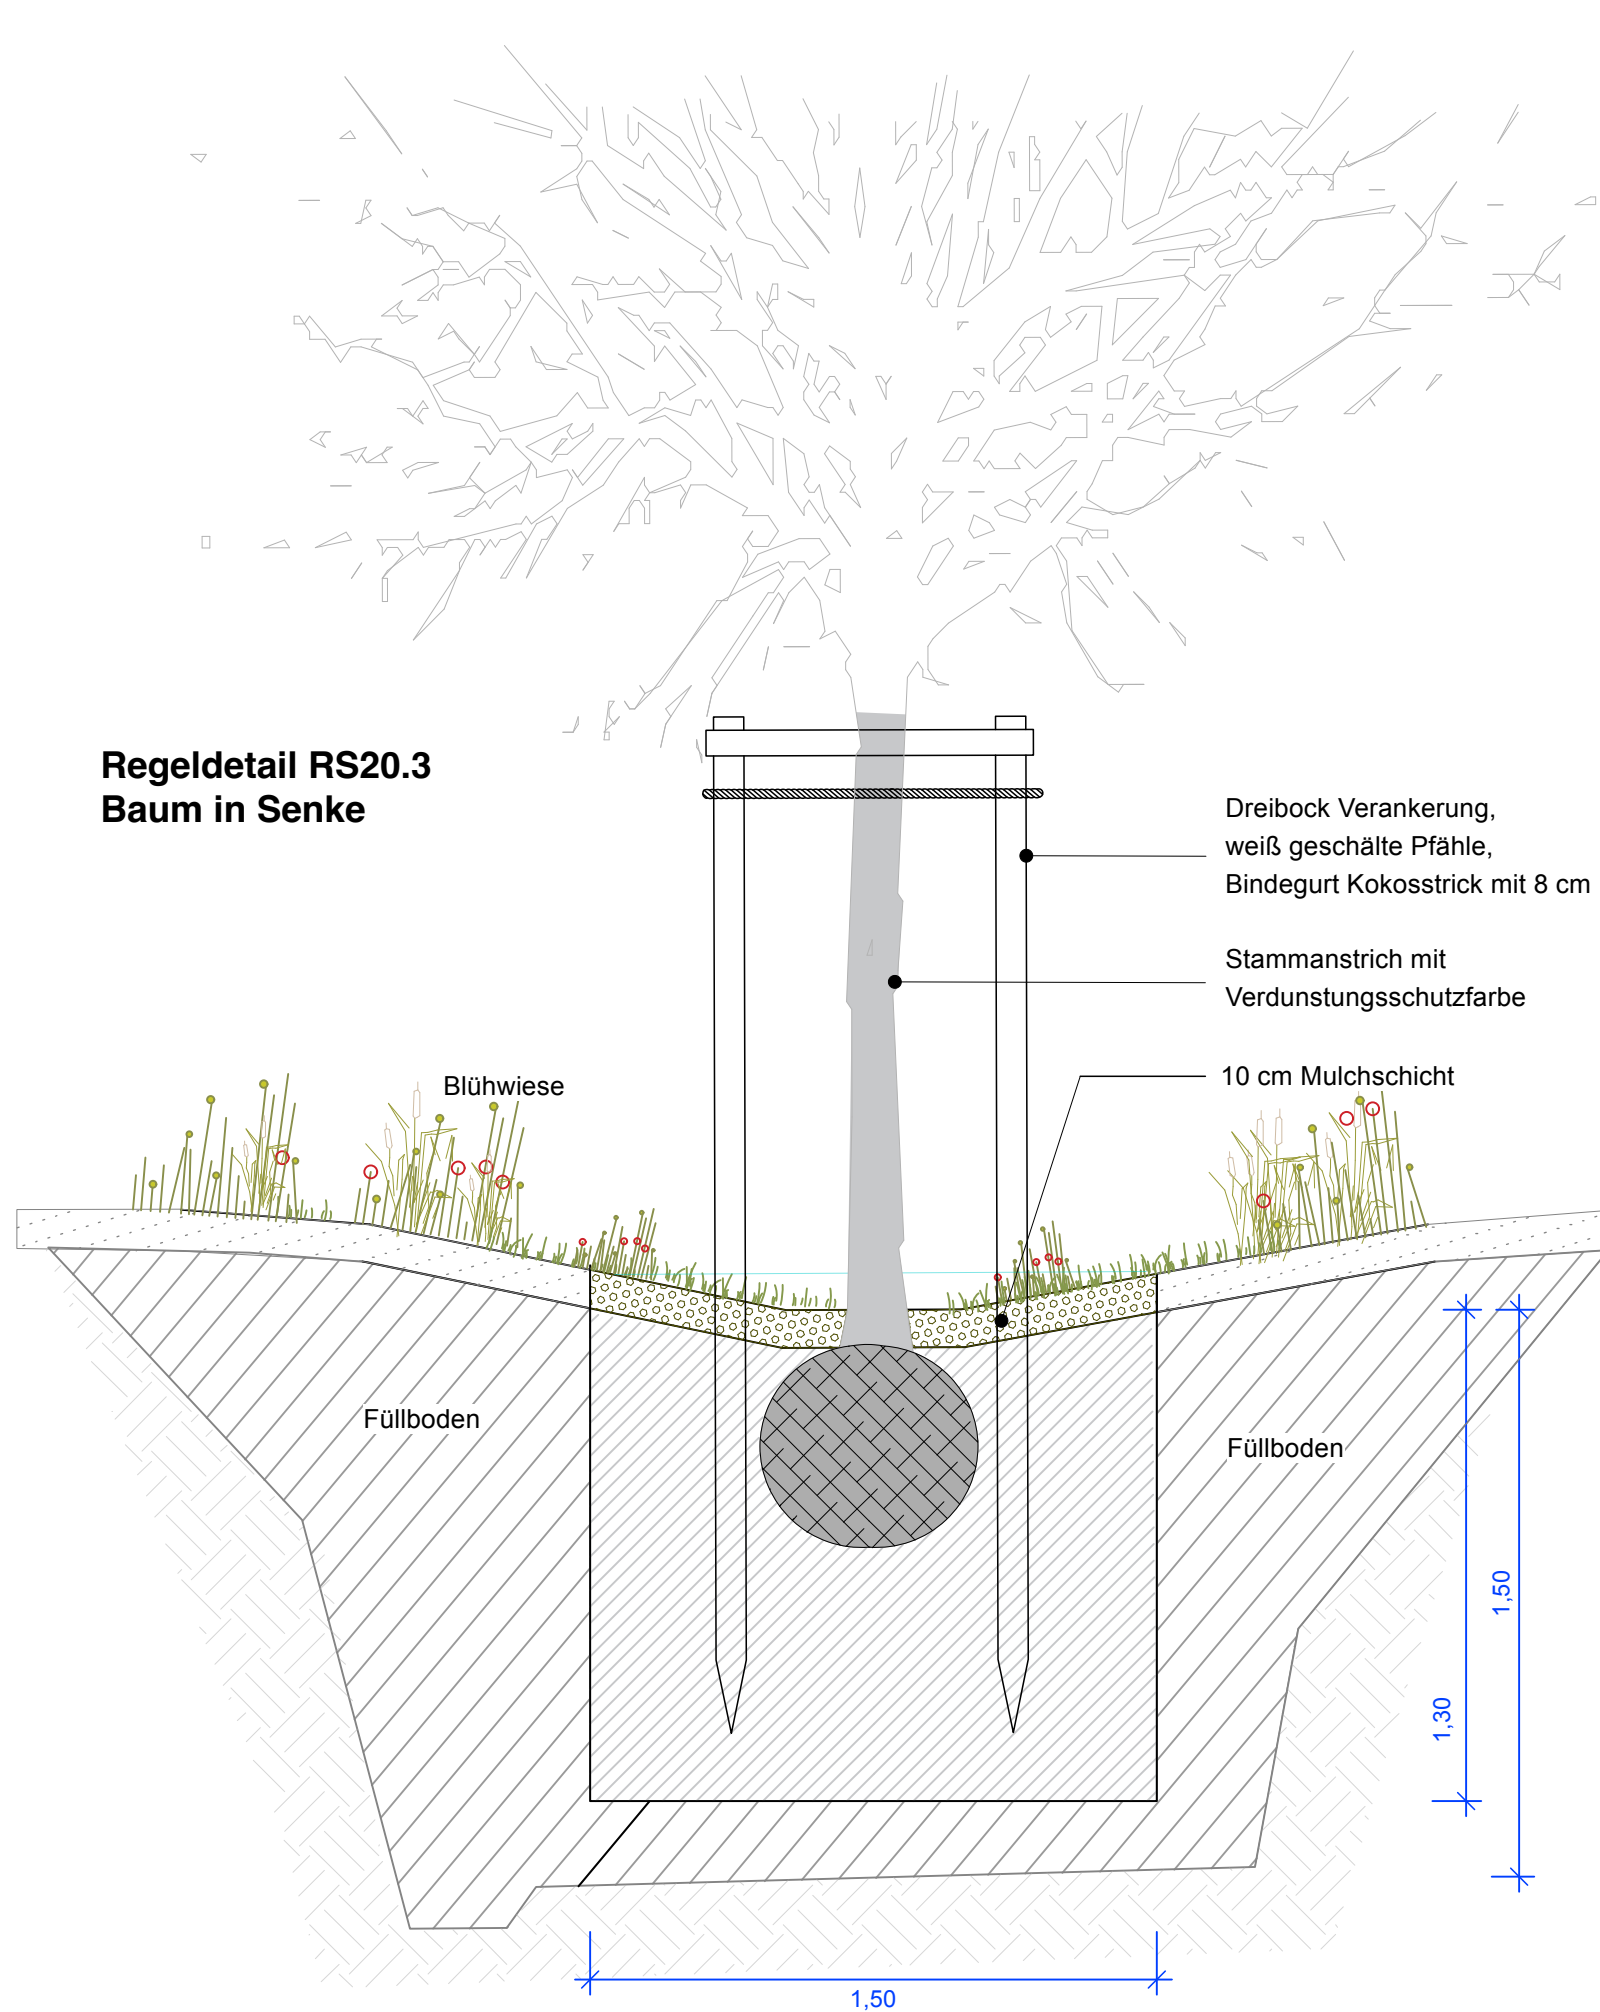
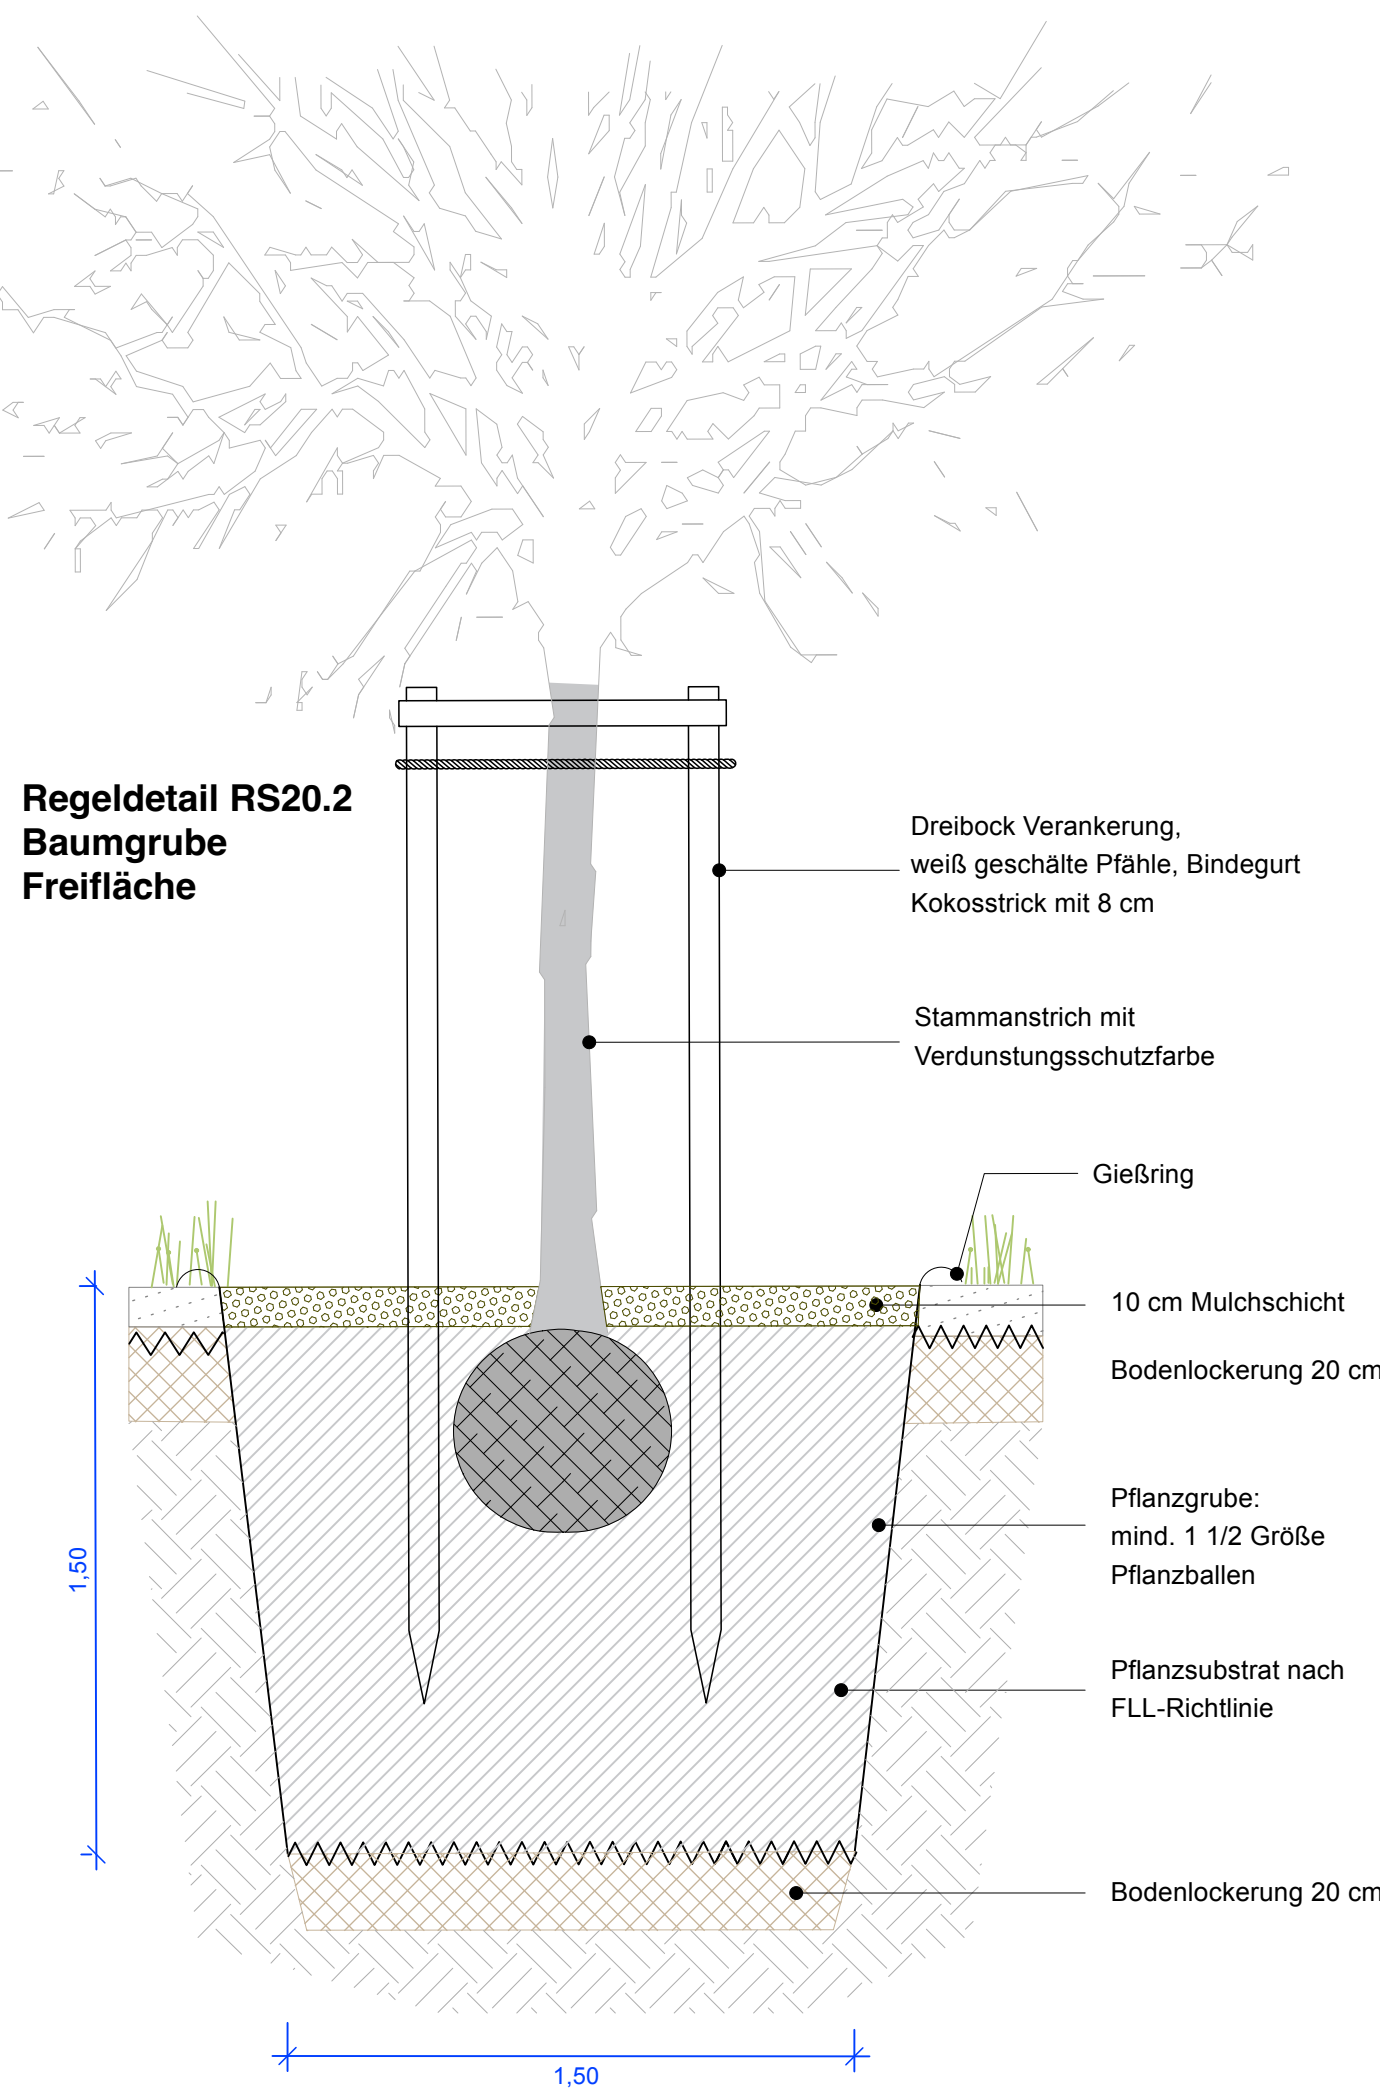


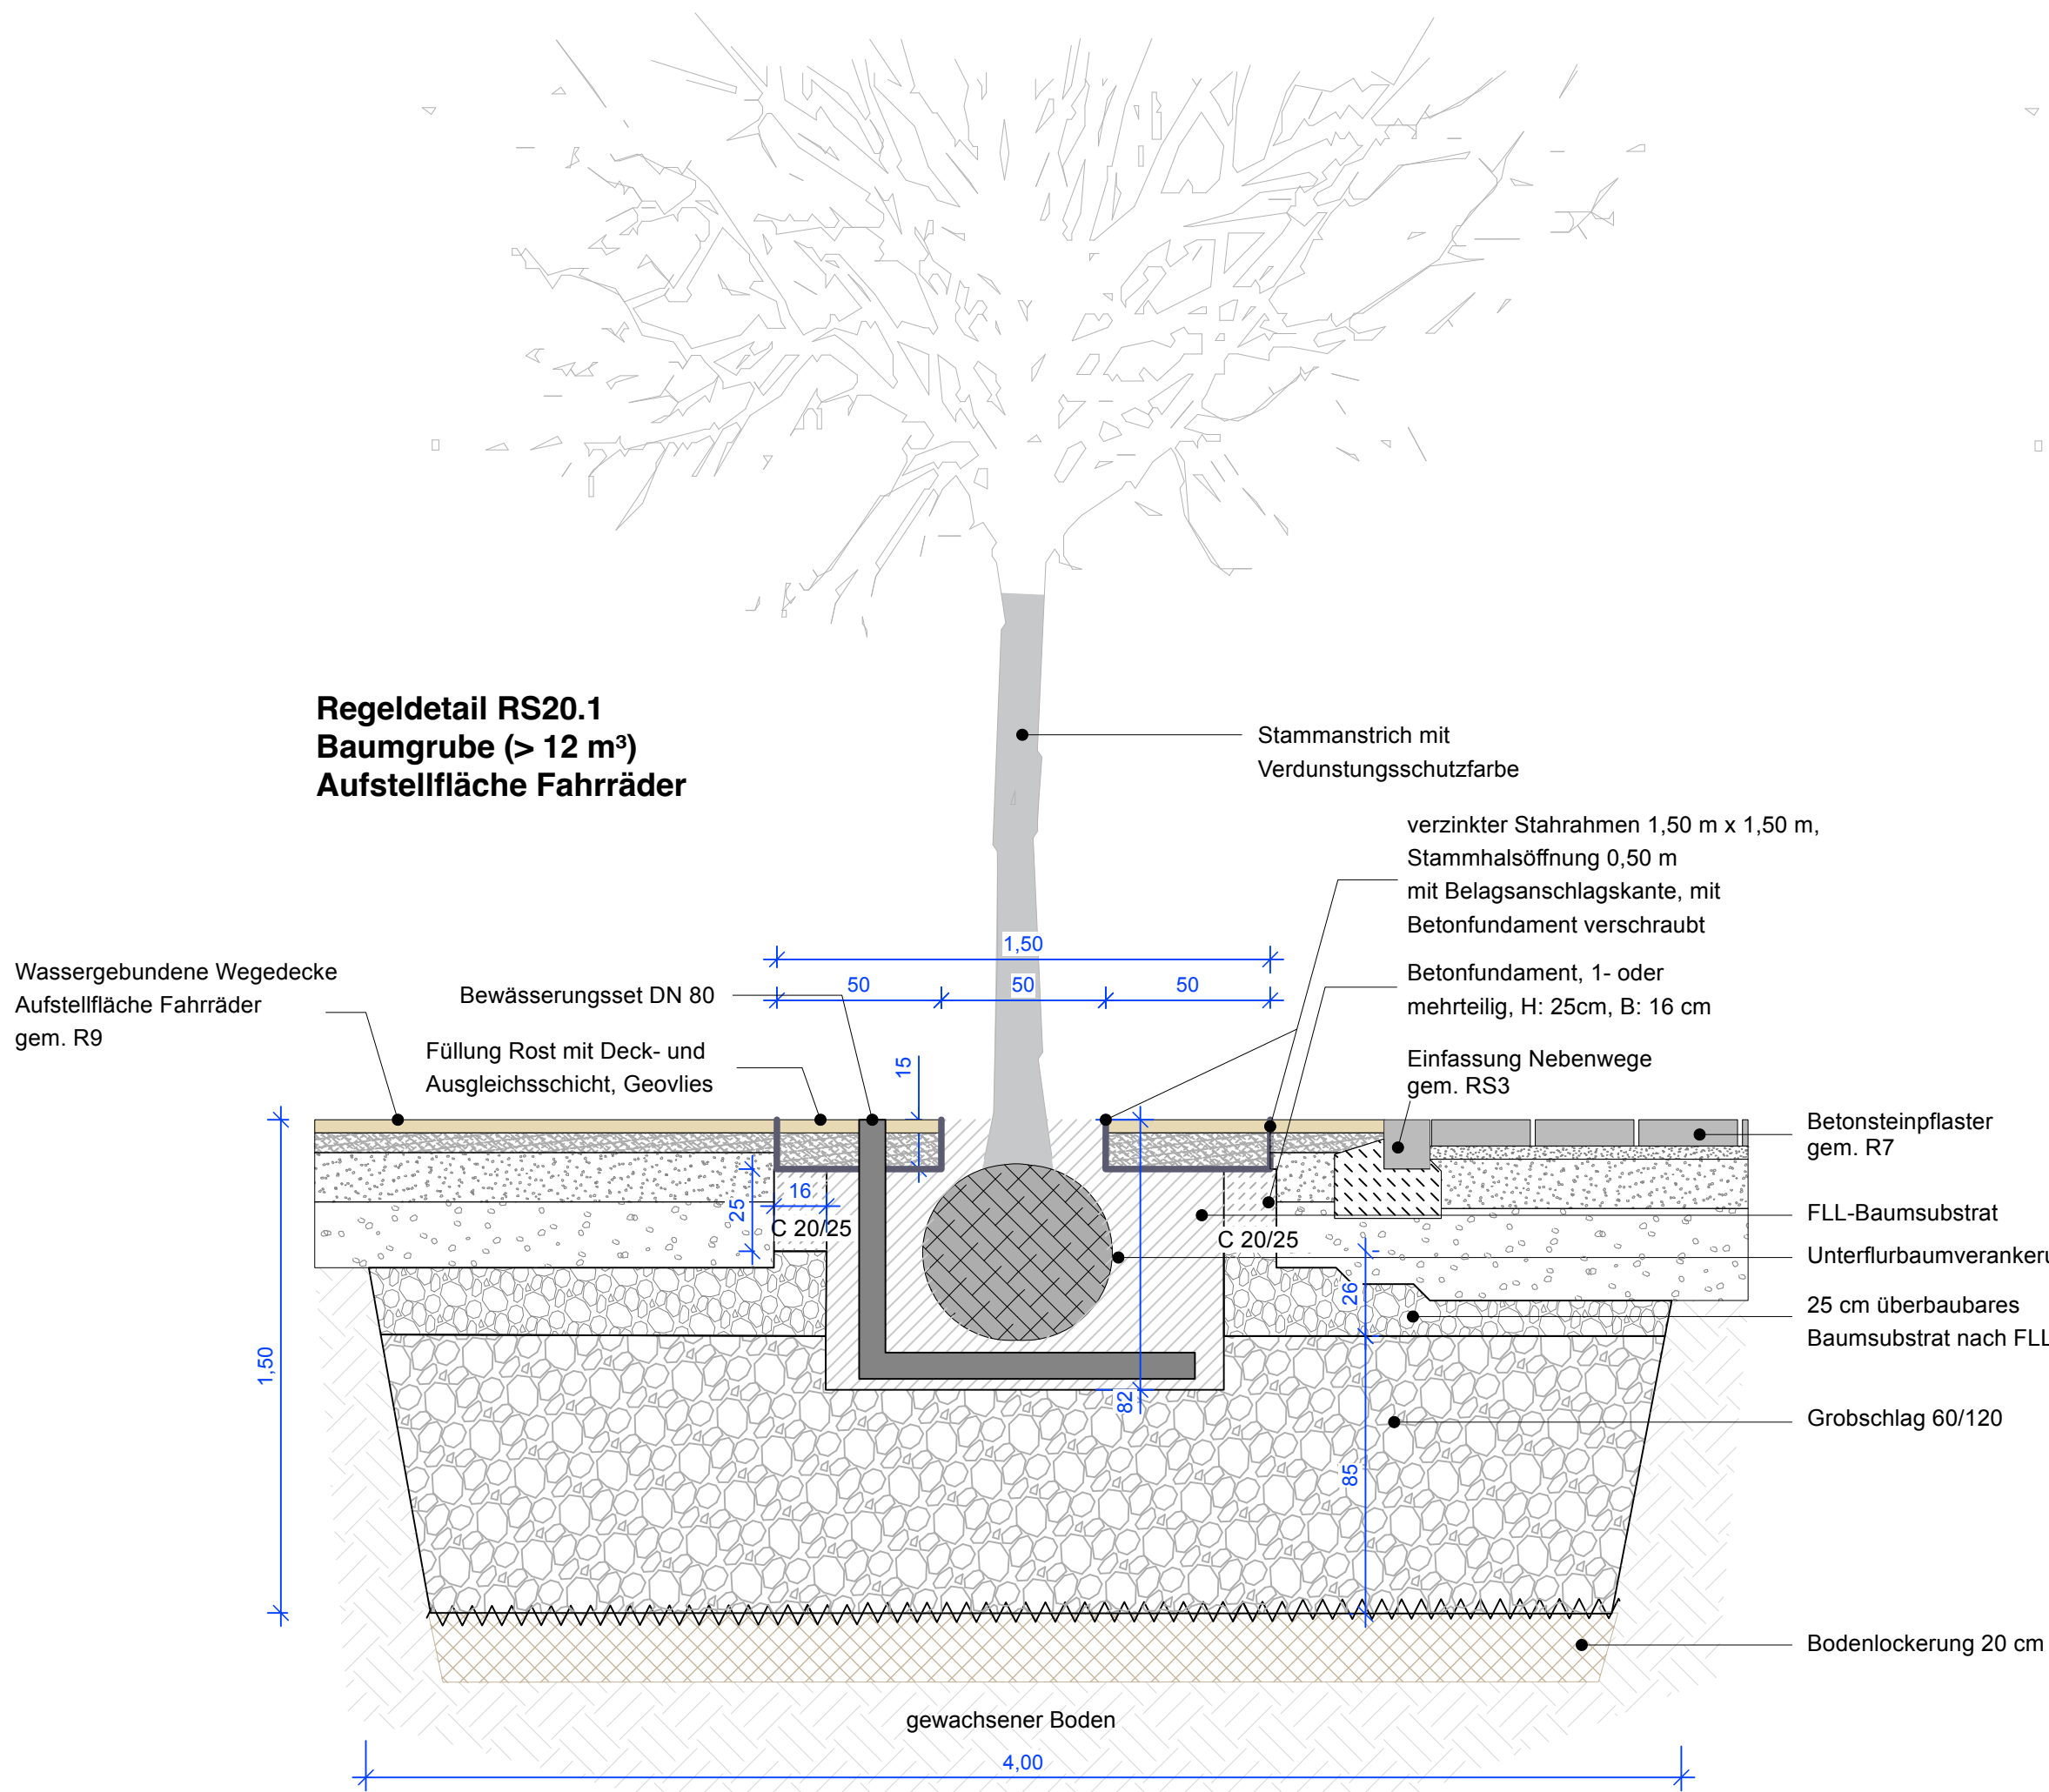

|       |                  |       |           |
|-------|------------------|-------|-----------|
|       |                  |       |           |
|       |                  |       |           |
| Index | Art der Änderung | Datum | Verfasser |

Dieser Plan gilt nur im Zusammenhang mit allen Architekten- und Fach-Ing.-Plänen.  
Die Lage aller Leitungen sowie aller Höhen und Maße sind vom AN am Bau  
und in Verbindung mit allen Architekten- und Fachingenieursplänen  
eigenverantwortlich zu prüfen.  
Statische und hydraulische Nachweise sowie ggf.  
notwendige Zulassungen sind durch den AN zu erbringen.  
Unstimmigkeiten sind rechtzeitig vor Beginn der Arbeiten  
der örtlichen Bauleitung anzuzeigen.

PROJEKT : Quartierspark Hettstedt

LEISTUNGSPHASE: Vorbereitung der Vergabe LP6

BAUHERR : Stadt Hettstedt  
Markt 1  
06333 Hettstedt

Maßstab: 1:20  
Datum: 17.07.26  
Optionale Angabe: Optionale Angabe

Planinhalt:

Regelschnitte Baumpflanzungen

Plan-Nr.:

24\_31\_QHS\_6\_RS\_02

Index:

Freigabevermerk

Erfurt, den

Freigabevermerk

Plangrundlage: