

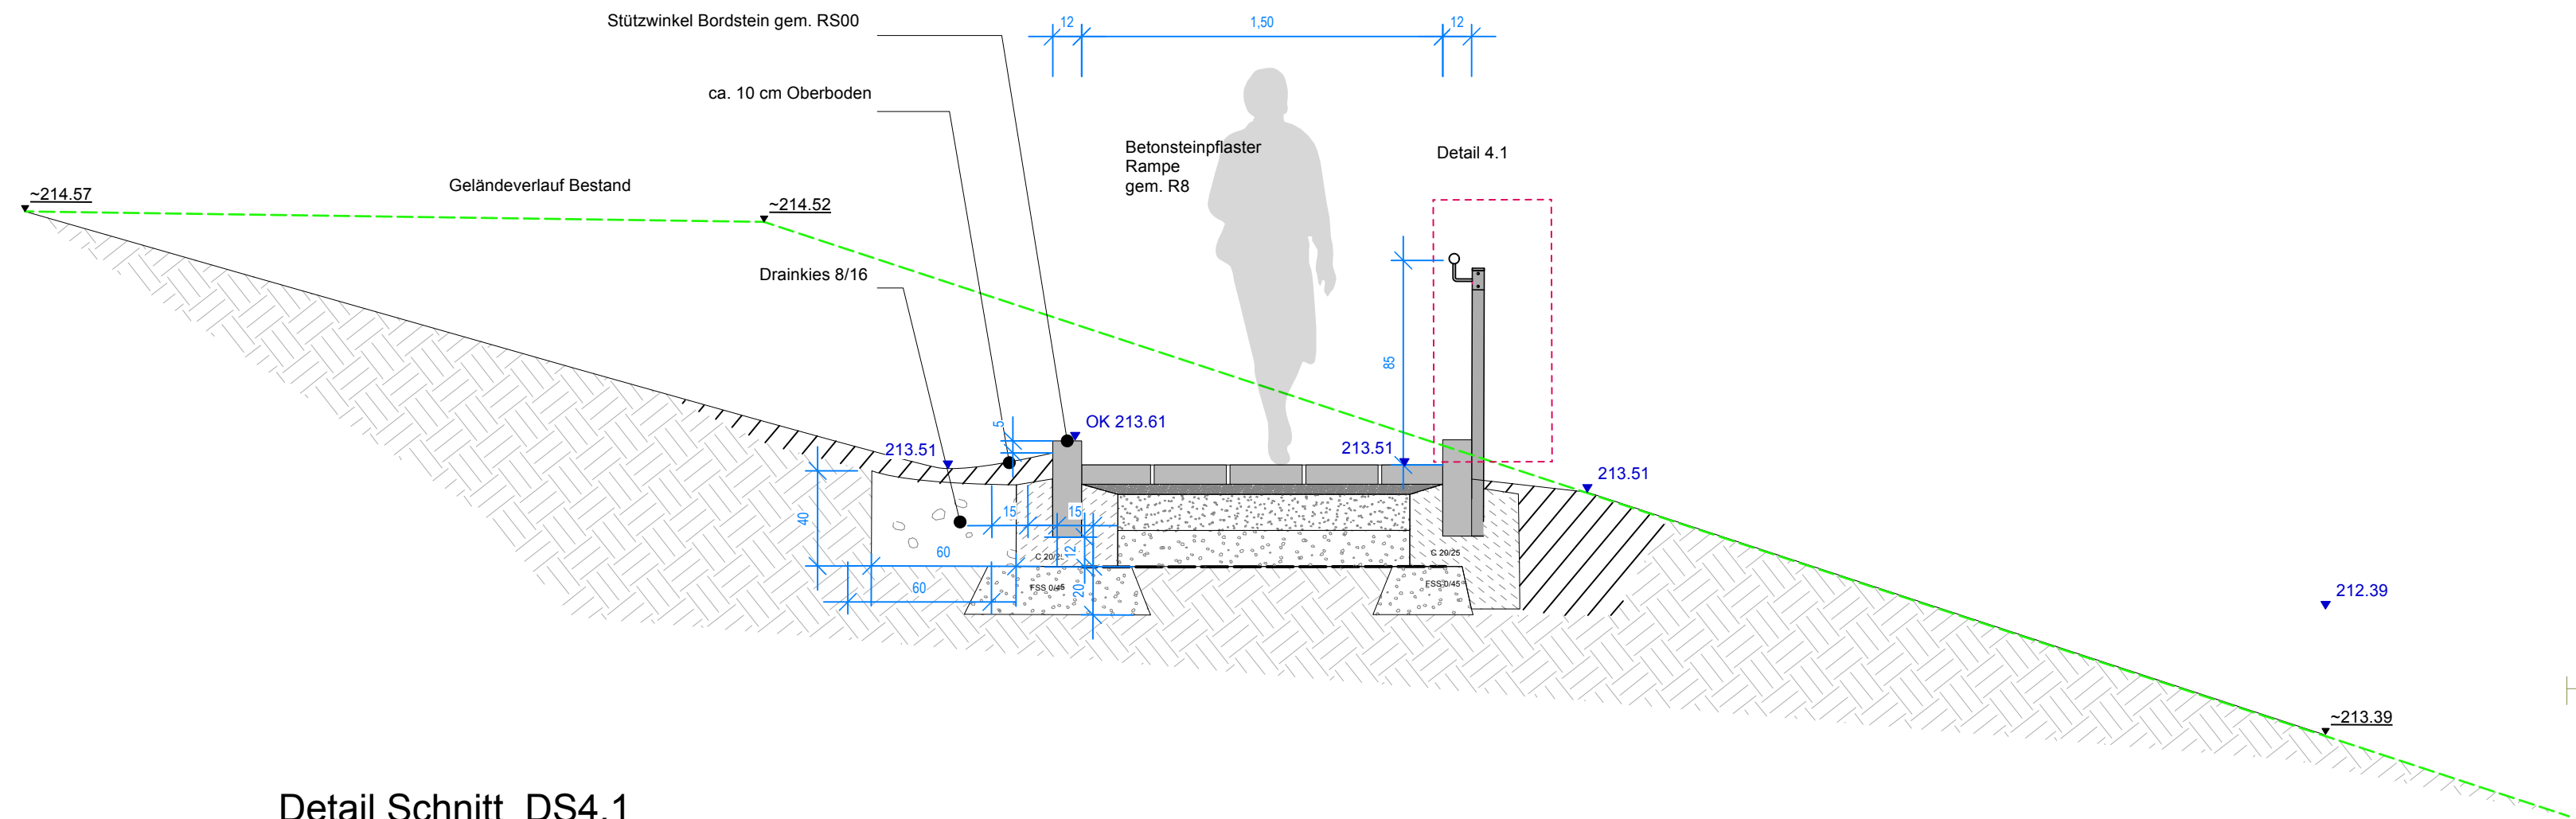


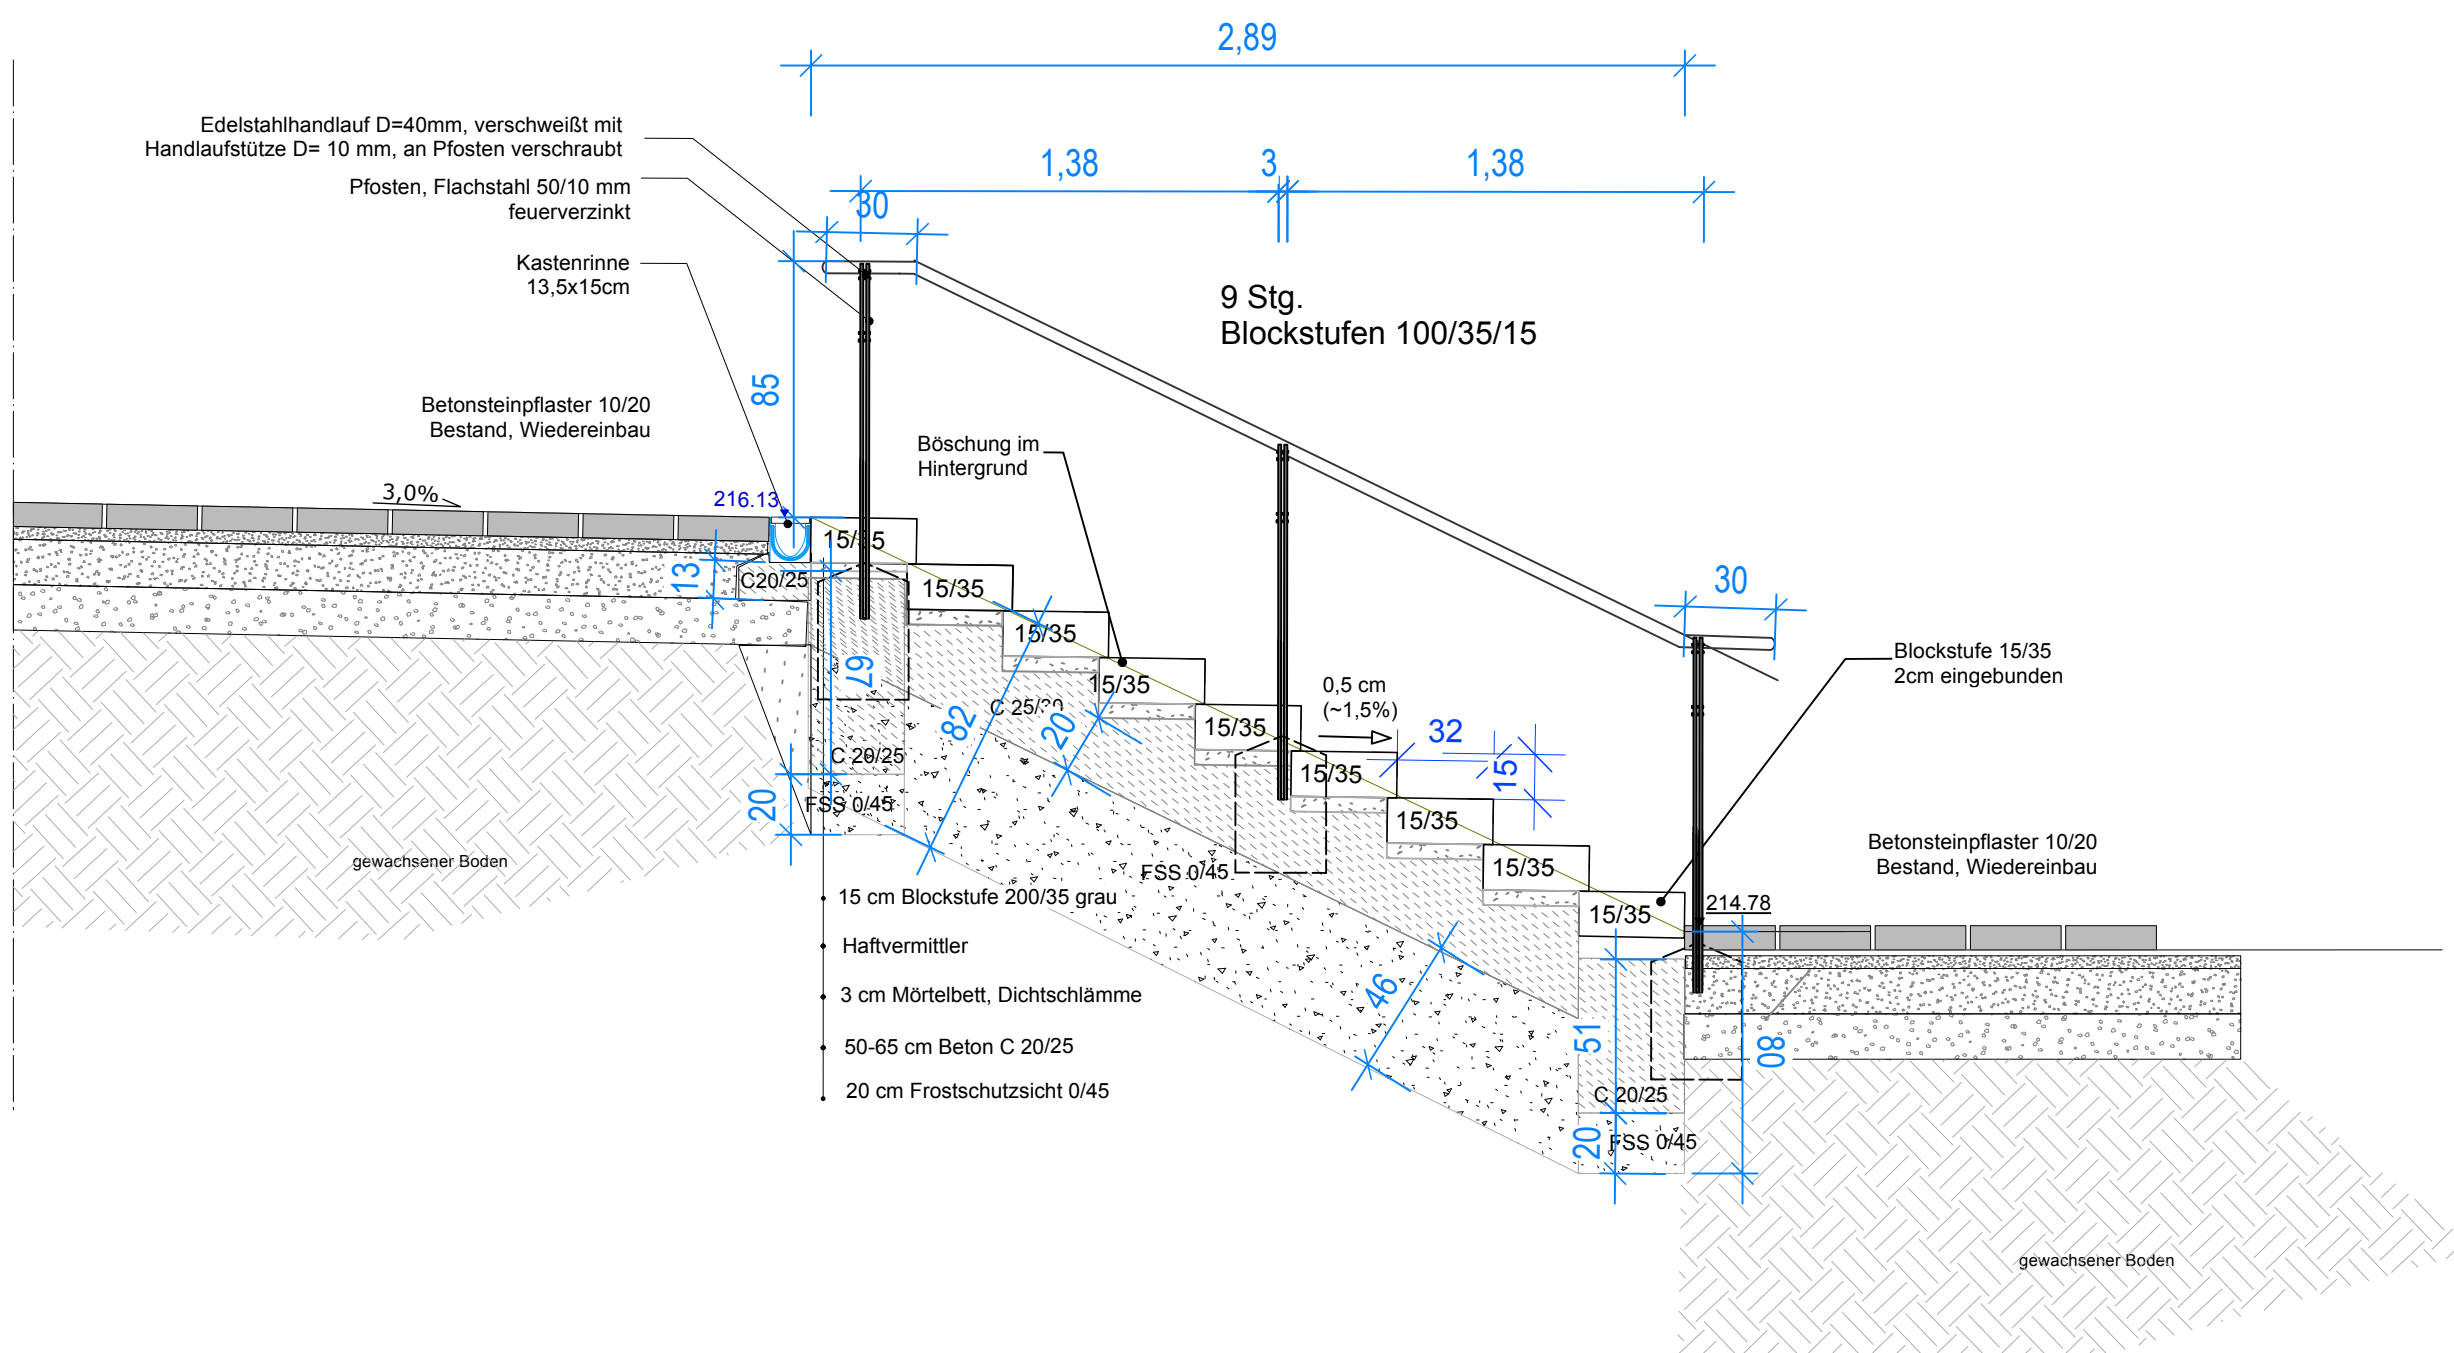


Detail Schnitt DS4.1
M 1:25


Detail Schnitt DS4.2
M 1:25

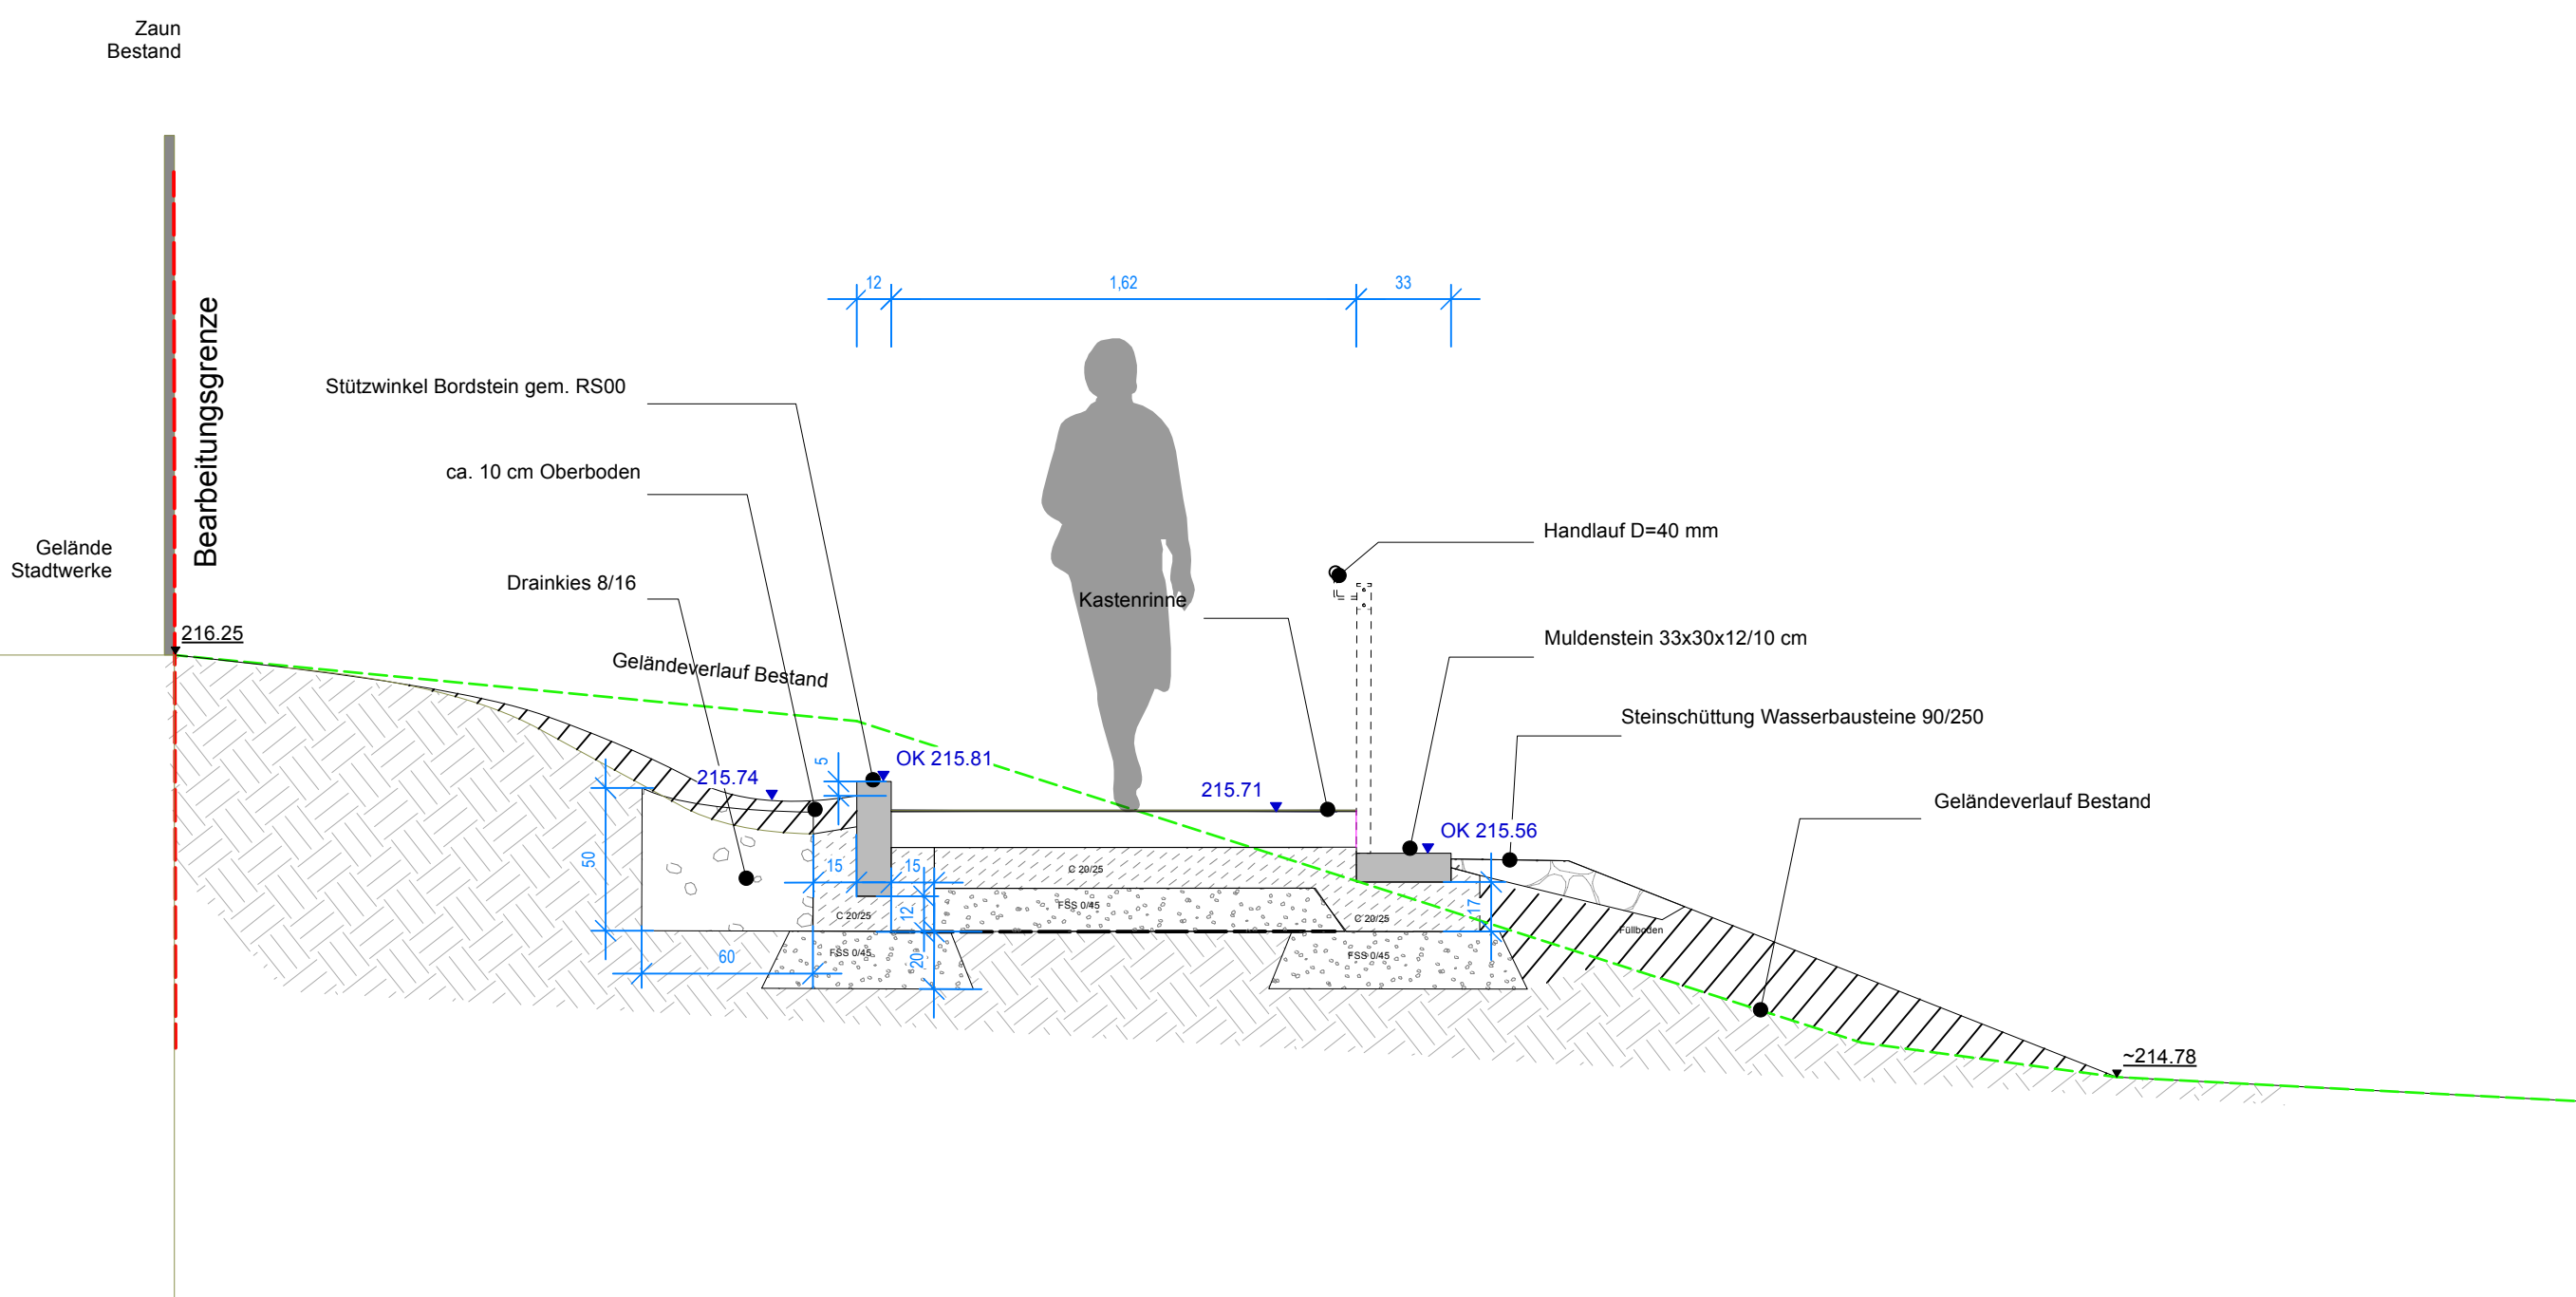


Treppe Zugang Süd
M 1:25

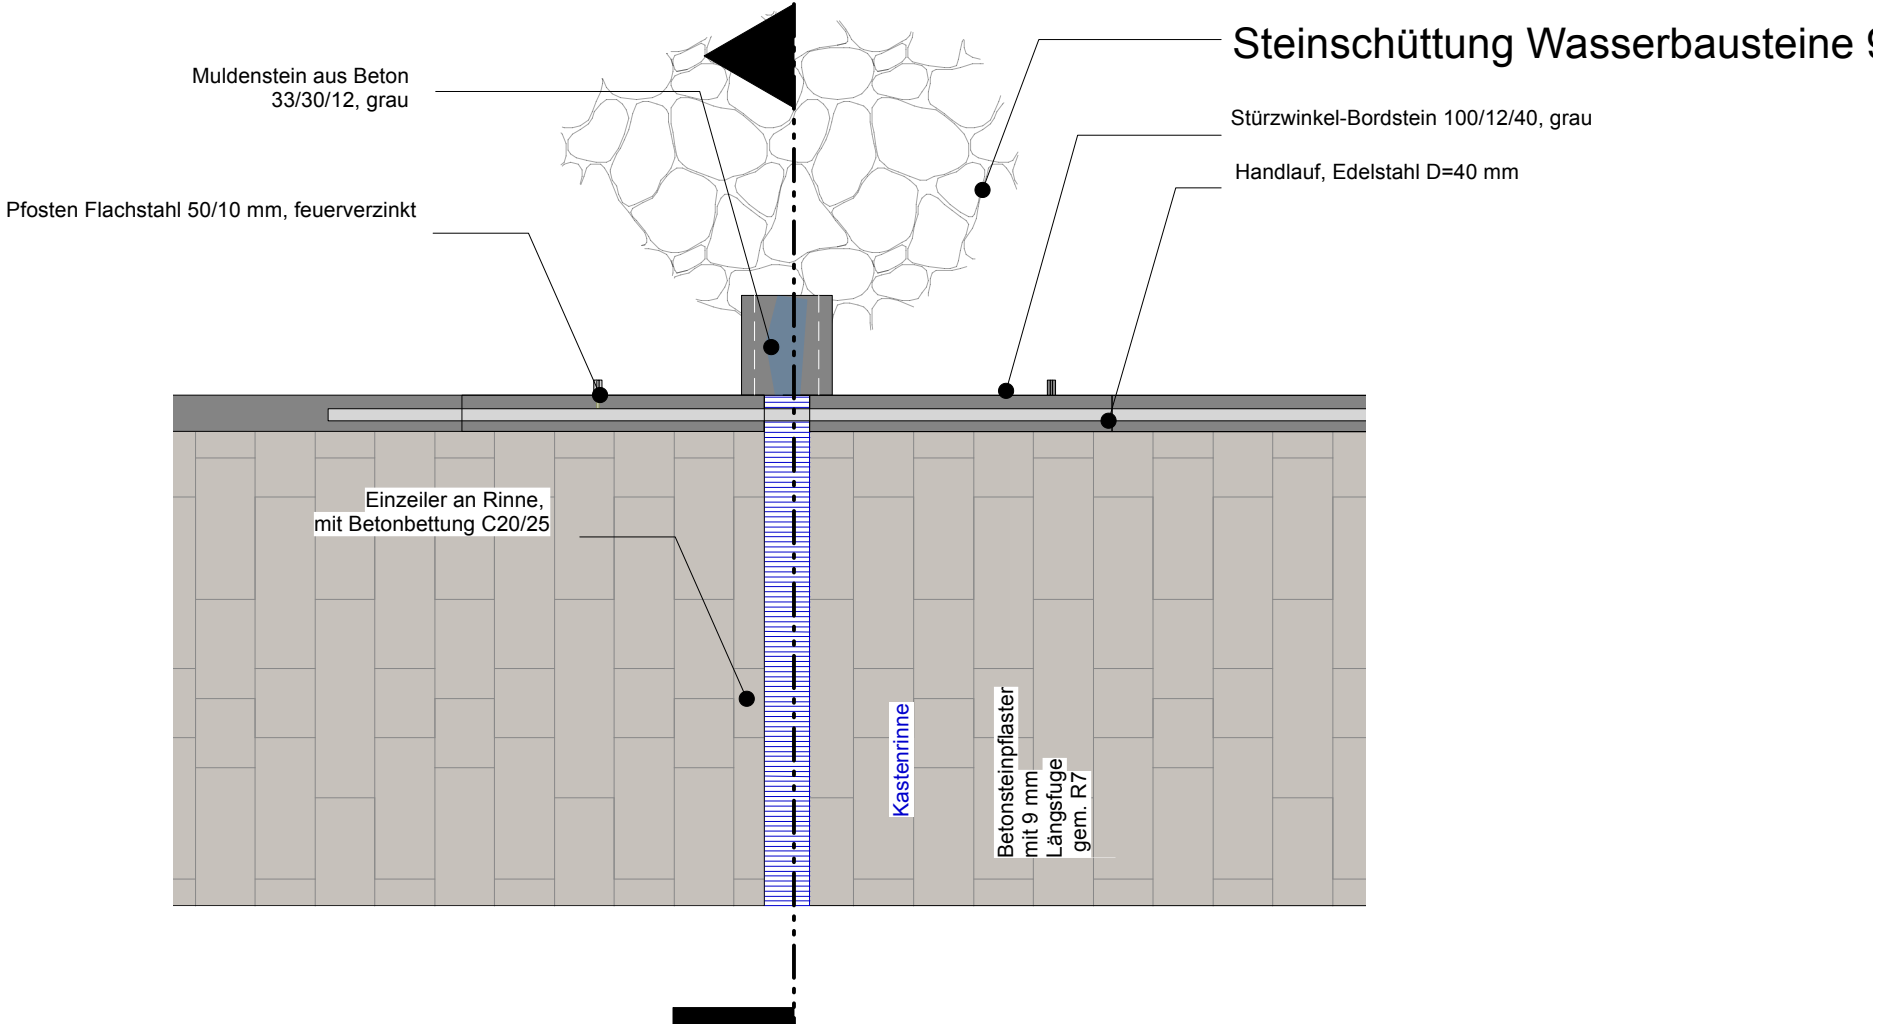

Aufsicht Detail Rinne
M 1:25

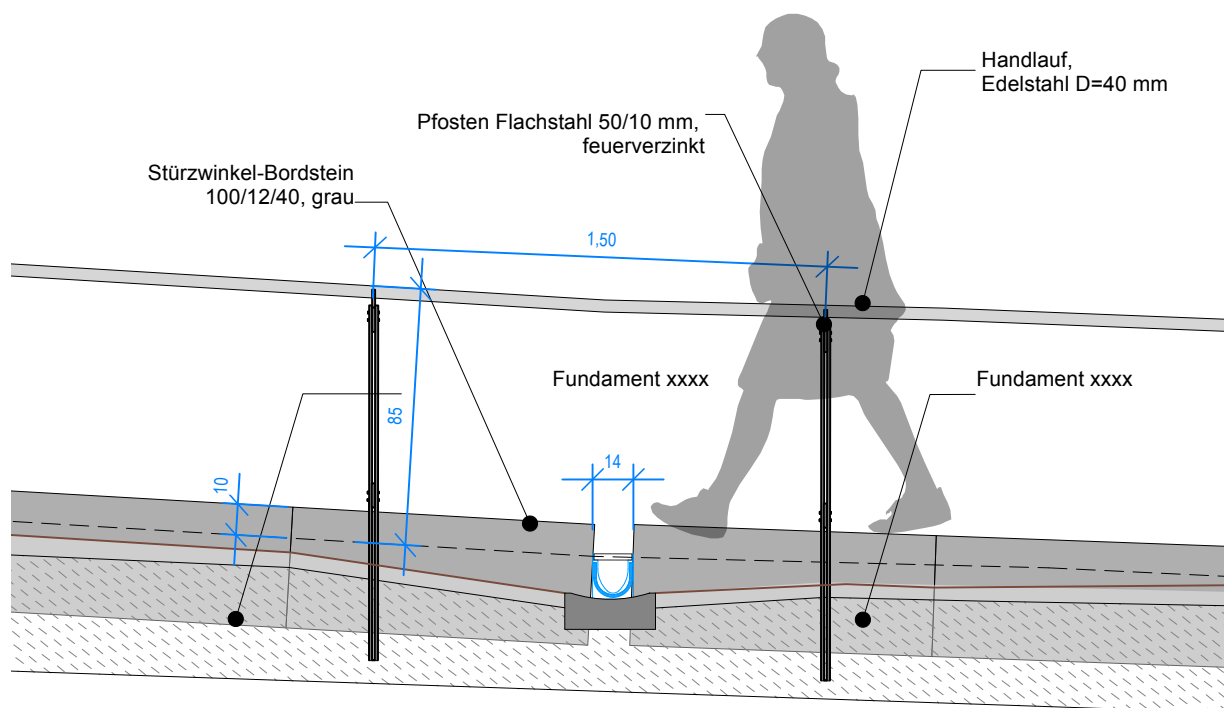

Ansicht Detail Rinne
M 1:25

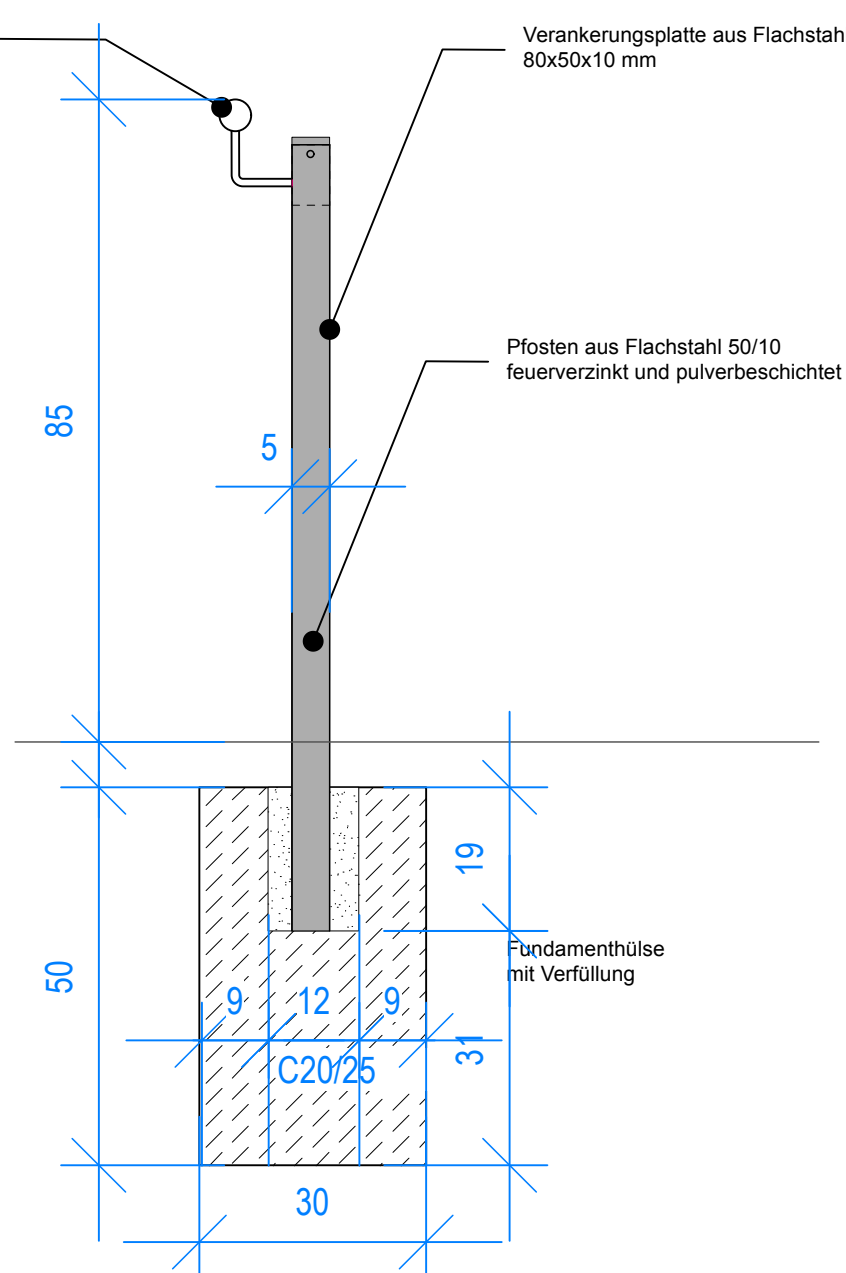

Detail D4.1 Handlauf 1:10


Nur zu Kalkulationszwecken

Index	Art der Änderung	Datum	Verfasser

Dieser Plan gilt nur im Zusammenhang mit allen Architekten- und Fach-Ing.-Plänen. Die Lage aller Leitungen sowie aller Höhen und Maße sind vom AN am Bau und in Verbindung mit allen Architekten- und Fachingenieurplänen eigenverantwortlich zu prüfen. Statische und hydraulische Nachweise sowie ggf. notwendige Zulassungen sind durch den AN zu erbringen. Unstimmigkeiten sind rechtzeitig vor Beginn der Arbeiten der örtlichen Bauleitung anzuzeigen.

PROJEKT : Quartierspark Hettstedt

LEISTUNGSPHASE: Vorbereitung der Vergabe LP6

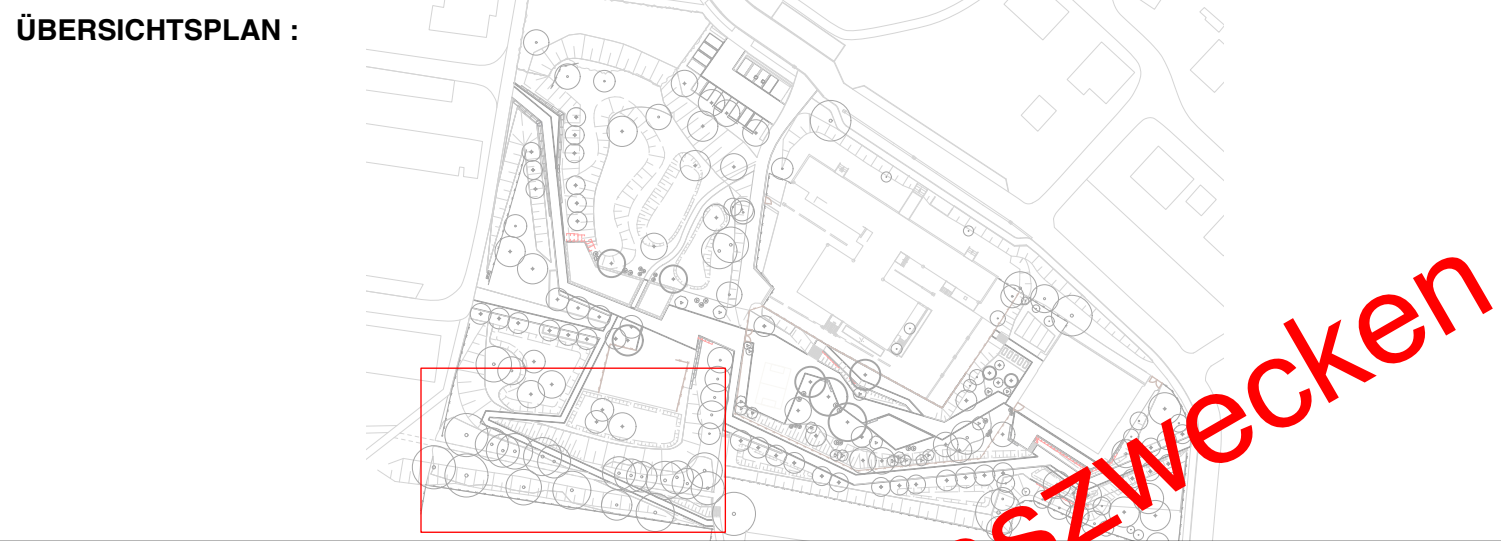

BAUHERR : Stadt Hettstedt
M 1:100
96313 Hettstedt

Maßstab:	1:50
Datum:	17.07.2026
Optionale Angabe	Optionale Angabe
Planinhalt:	

Detail Rampe Süden

Plan-Nr.: 24_31_QHS_6_D_04

Freigabevermerk arete GmbH
Erfurt, den

Plangrundlage: Vermessungsplan von OBVerming Eckhardt März 08.01.25