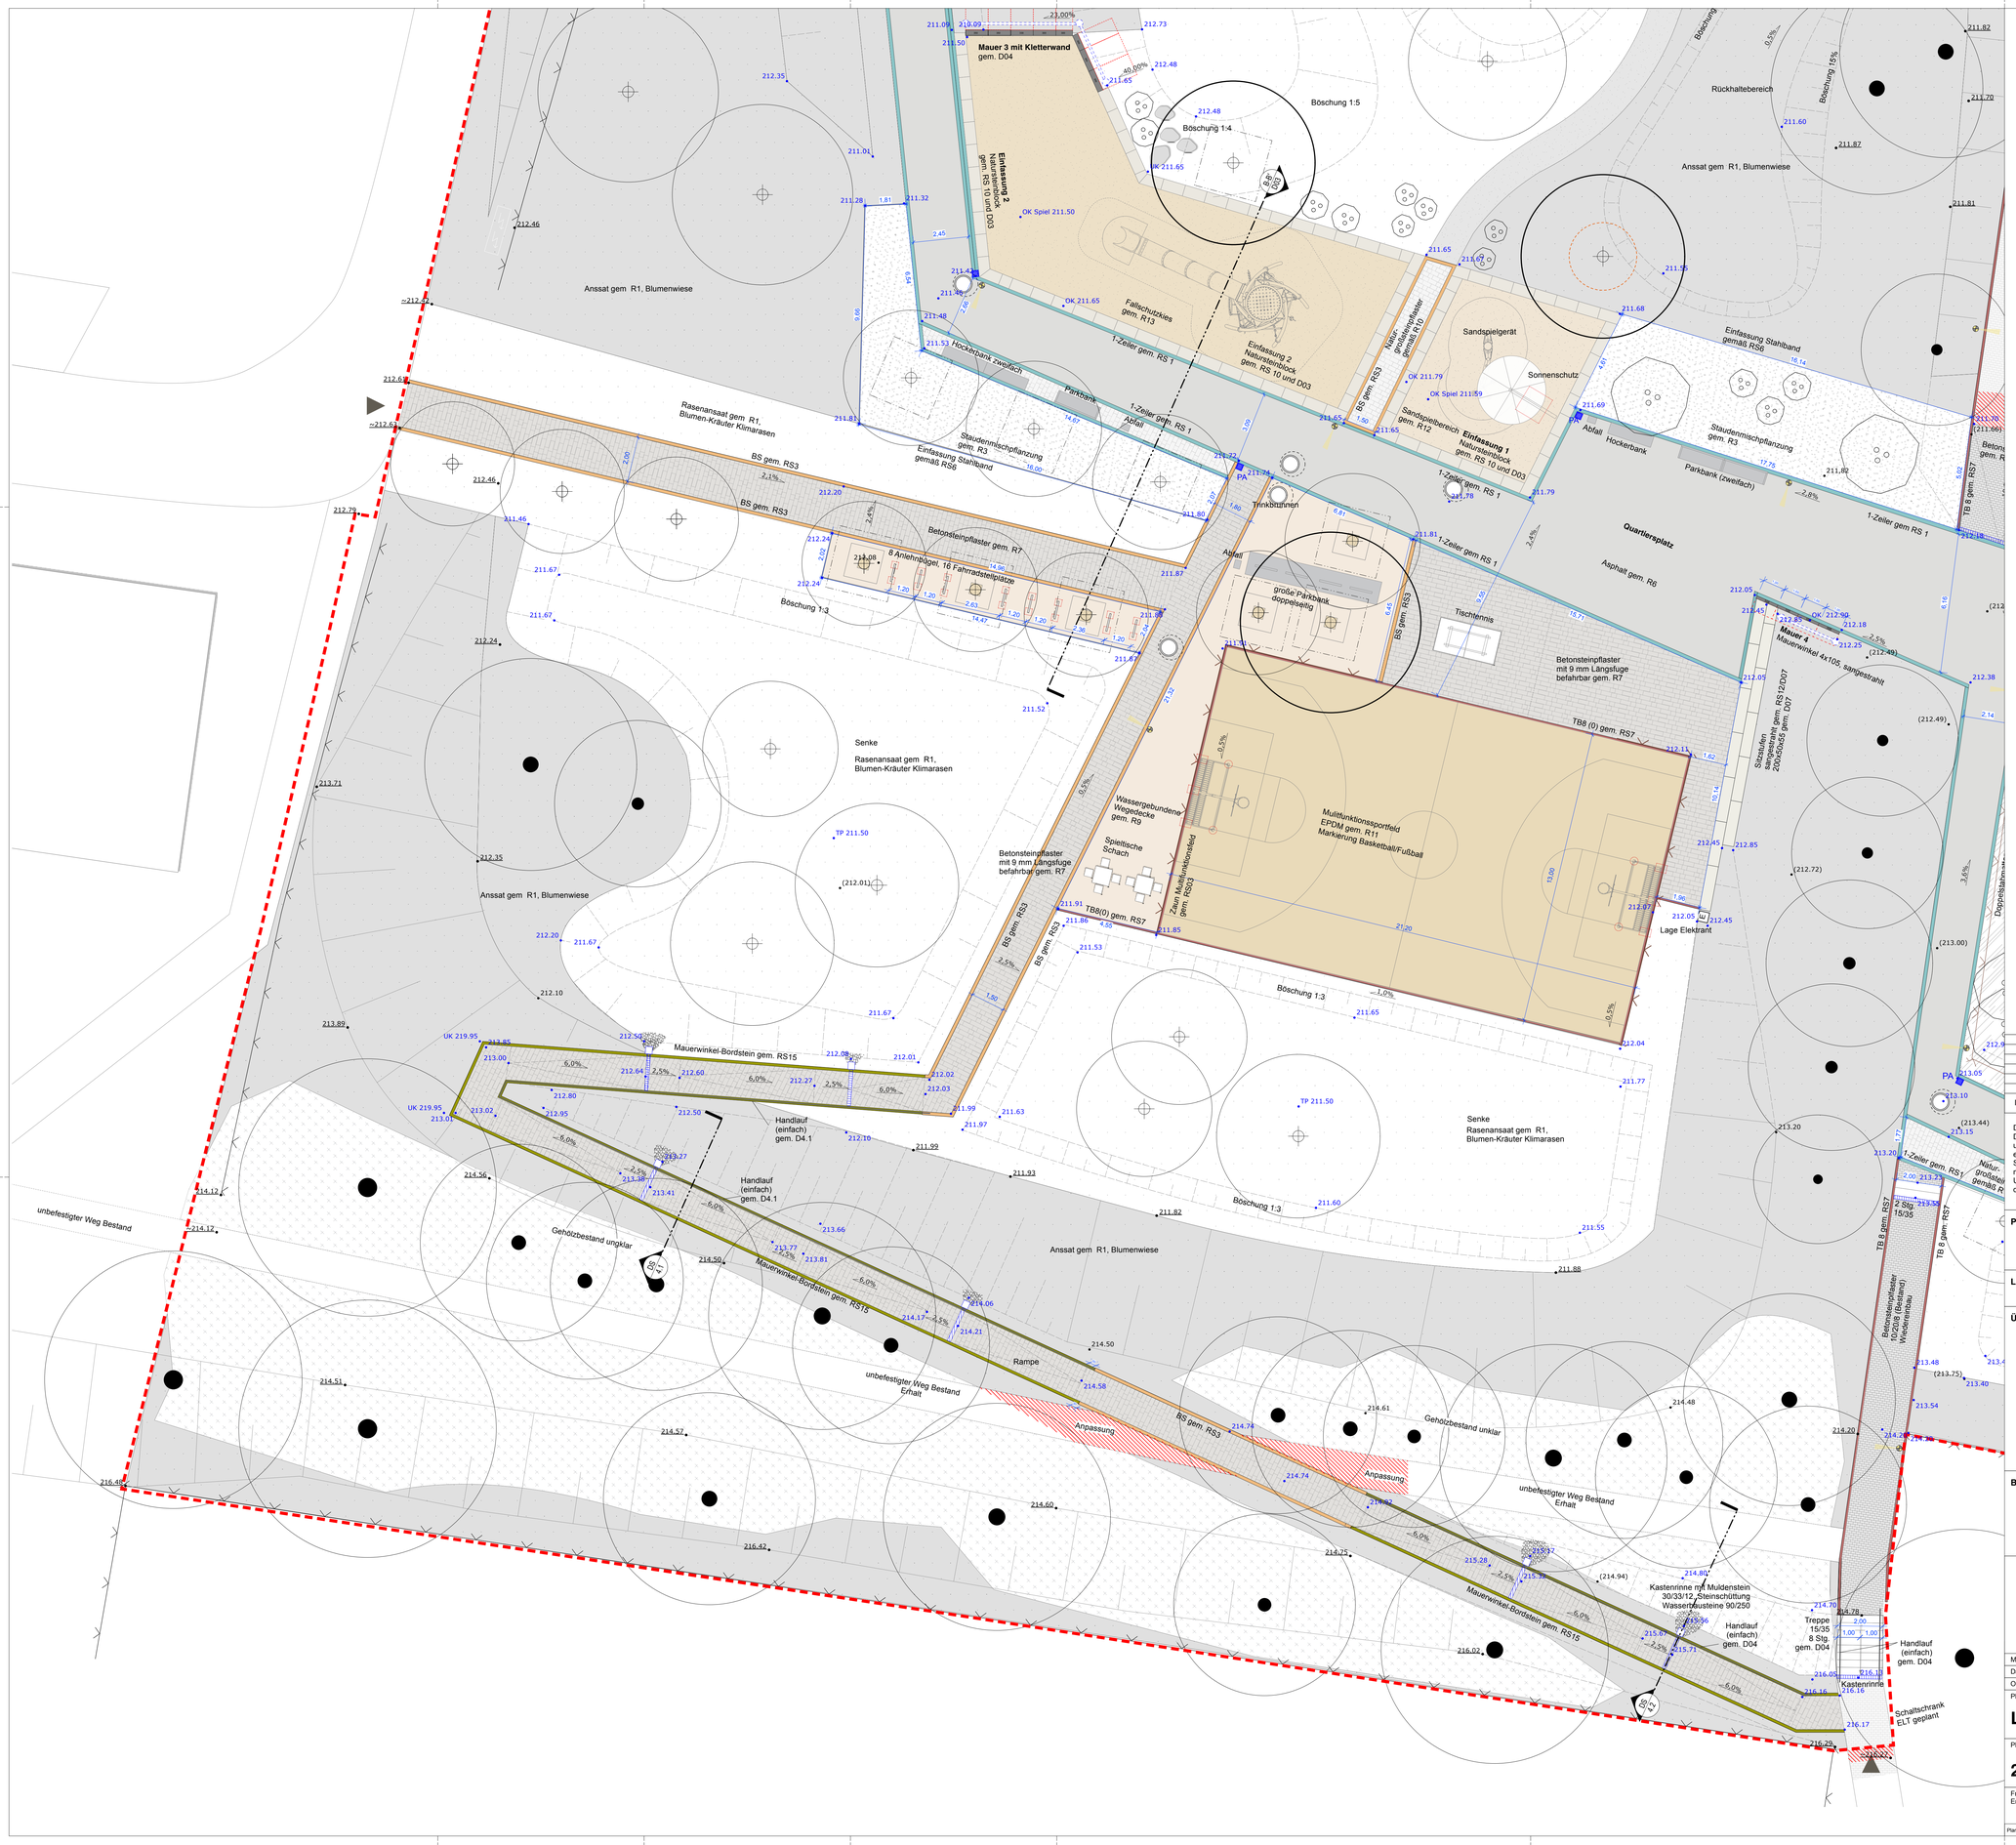

ALLGEMEIN

- Bearbeitungsgrenze
- Fördergrenze

BEFESTIGTE FLÄCHEN

- Asphalt gem. R6
- Betonsteinpflaster gem. R7/R8 20/15/8, 27/15/8, 33/15/8, 22/19/8, 31/19/8
- Wassergebundene Decke gem. R9
- Rasenfugenpflaster gem. R8/R10 Naturgrobstein oder Betonsteinpflaster 14/20/8
- Betonsteinlängsfugenpflaster gem. R7
- Betonsteinpflaster wilder Verband gem. R8
- Betonsteinpflaster gem. R7 20/10/8
- Betonsteinpflaster Bestand Erhalt 20/10/8
- Trampelpfad Schotterrasen gem. R2
- Traufstreifen Natursteingrobschotter

SPIEL- UND SPORTFLÄCHEN

- Fallschutzkies gem. R13
- Spielsand ge.m. R12
- EPDM-Belag gem. R11

EINFASSUNG

- Tiefbord 8/25/100 gem. RS7
- Rundbord 12-15/25/100 gem. RS9
- Einzeiler Naturstein 15-20 gem. RS1
- Binderstein 14/14/15 gem. RS3
- Rinnenstein 16/16/14
- Stahlliner gem. RS6
- Stützwinkel Bordstein 12/40/100 gem. RS14
- Mauerwinkel armiert

GRÜNFLÄCHEN

- Extensive Blühwiese gem. R1
- Staudenpflanzung gem. R3
- Gehölzflächenbepflanzung gem. R4
- Klima-Rasen gem. R1
- Gemeinschaftsgarten
- Schnitthecke gem. R4
- Strauch Bestand
- Solitärstrauch
- Baum Bestand
- Baum Neupflanzung Hochstamm, 4xv, StU 16-18 cm
- Baum Neupflanzung Hochstamm, 4xv, StU 30-35
- Wurzelschutz
- Bestandsbaum Fällung

AUSSTATTUNG

- Hochbeete Leistg. Dritter
- Zaun Planung
- Zaun Bestand
- 2-flügiges Tor
- 1-flügiges Tor
- Tischtennisplatte
- Spielgeräte
- Findlinge
- Radabstellplätze 30 Stck.
- Brettspieltisch
- Trinkbrunnen
- Natursteinstufen
- Natursteinblock
- Sitzblock 200/50/55, sandgrau stahlsandgestrahlter Naturstein-Oberfläche Bank mit Sitzlehne
- Hockerbank
- Abfallbehälter
- Mastleuchte nachrichtlich übernommen, Leistg. Stadtwerke
- Elektrant - nachrichtlich übernommer Ausführung und Standort noch in Abstimmung

SONSTIGES

- Böschung Bestand
- Böschung Planung
- Baumgrube 12 m3
- Eingang
- 0.00 Höhen Planung
- 0.00 Höhen Bestand
- 0.00 Höhen Bestand Erhalt
- 0.00% Gefälle
- Entwässerungsrinne Planung
- Entwässerungsrinne Bestand
- Punktablauf 30x30 Planung
- FR Fallrohr Bestand
- Schacht Bestand
- Schacht Planung
- Drainage Mauern
- Elektroleitung planung

Index	Art der Änderung	Datum	Verfasser

Dieser Plan gilt nur im Zusammenhang mit allen Architekten- und Fach-Ing.-Plänen.
Die Lage aller Leitungen sowie aller Höhen und Maße sind vom AN am Bau
und in Verbindung mit allen Architekten- und Fachingenieursplänen
eigenverantwortlich zu prüfen.
Statische und hydraulische Nachweise sowie ggf.
notwendige Zulassungen sind durch den AN zu erbringen.
Unstimmigkeiten sind rechtzeitig vor Beginn der Arbeiten
der örtlichen Bauleitung anzuzeigen.

PROJEKT :

Quartierspark Hettstedt

LEISTUNGSPHASE: **Vorbereitung der Vergabe LP6**

ÜBERSICHTSPLAN :

BAUHERR :

Stadt Hettstedt
Markt 13
06333 Hettstedt

Nur zu Kalkulationszwecken

Maßstab:	100
Datum:	17.07.2026
Optionale Angabe	Optionale Angabe

Planinhalt:

Lageplan Freianlagen Bereich Südwest

Plan-Nr.: 24_31_QHS_6_L_02

Index:

Freigabevermerk arete GmbH
Erfurt, den

Freigabevermerk

Plangrundlage: Vermesserplan von ÖBVerming Eckhardt März 08.01.25