



Regelaufbauten Freianlagen


Vegetationsflächen

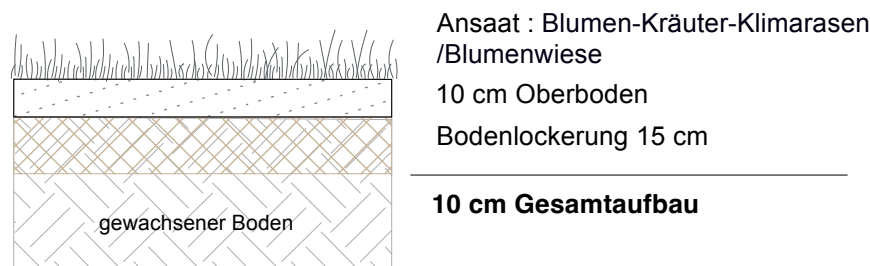


R1: Blumenwiese/Klimarassen

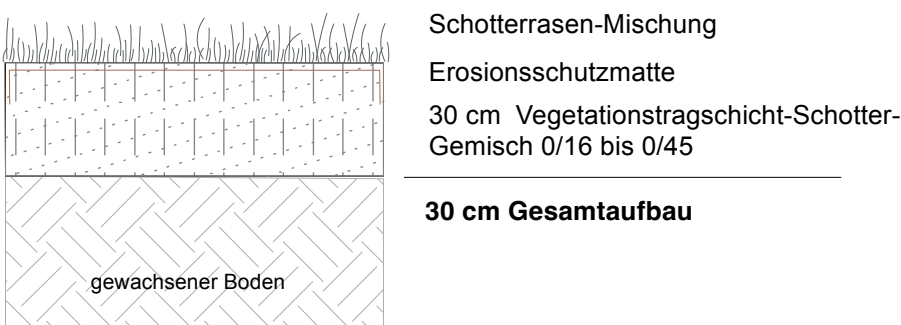


R2: Schotterrassen - Trampelpfad

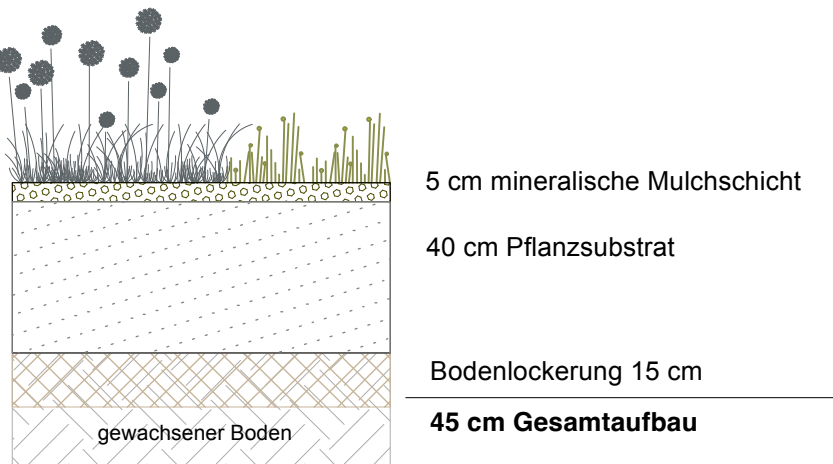


R3: Staudenpflanzung

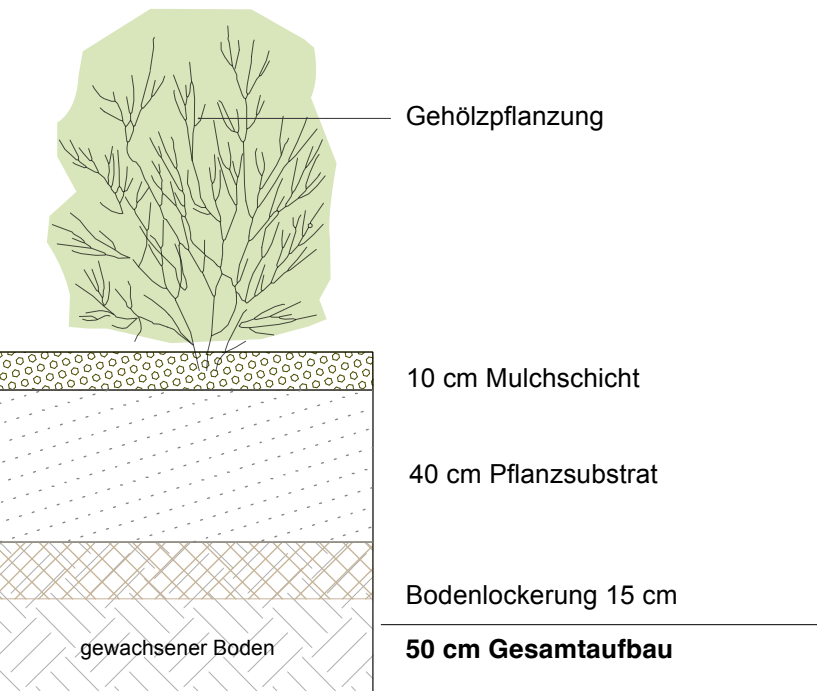


R4: Hecken-/Strauchpflanzung

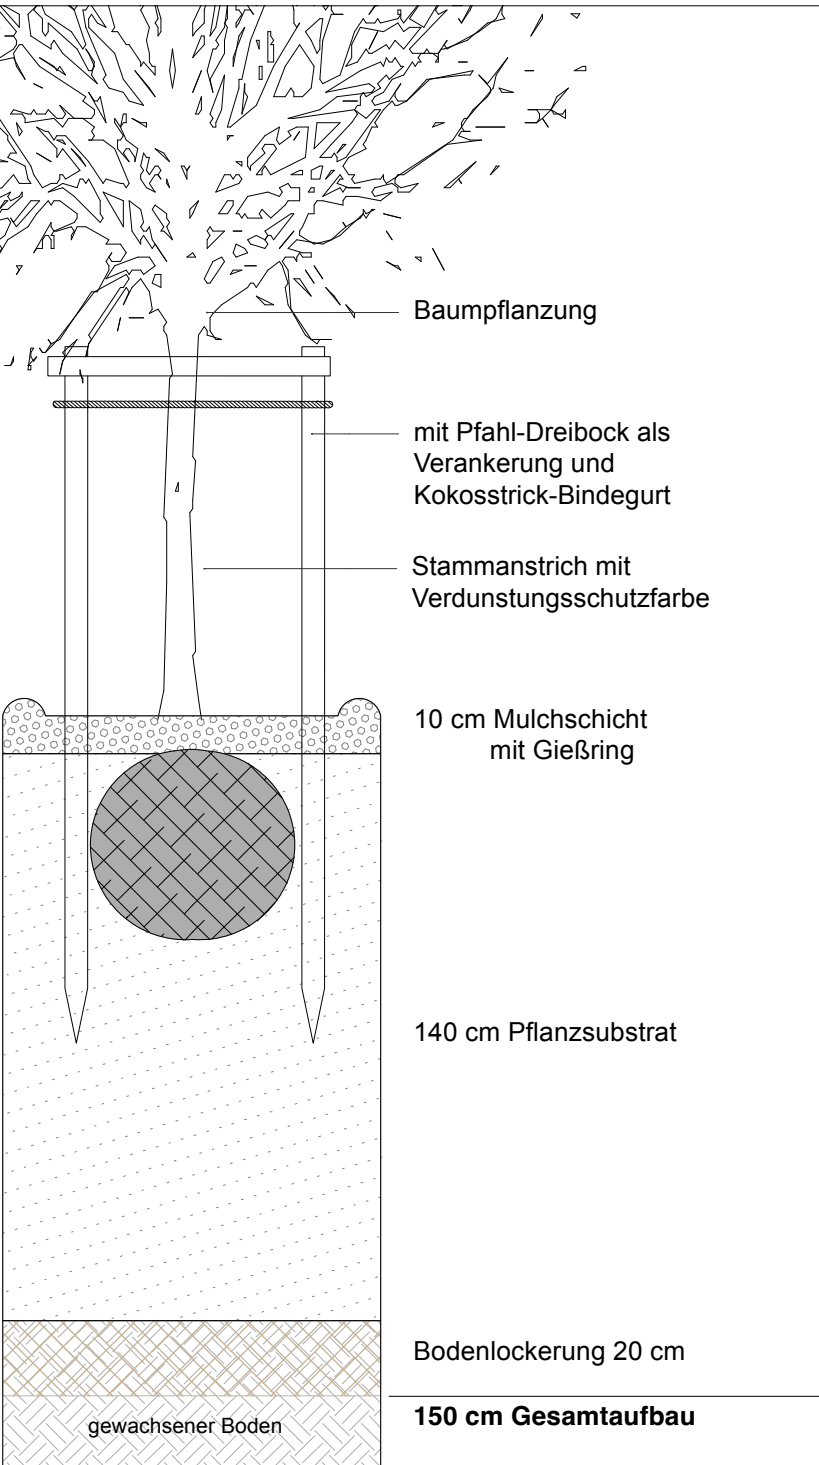


R5: Baumpflanzung

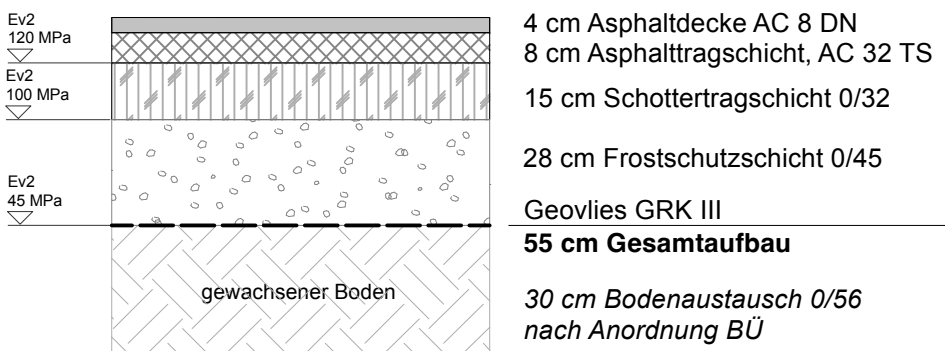


R6: Asphalt - Geh- / Radweg (Promenade) (befahrbar für Pflegefahrzeuge)
Aufbau gemäß RStO12, BK 0,3 , Tafel 1, Zeile 3
Frostschutzzone II, Frostempfindlichkeitsklasse F3

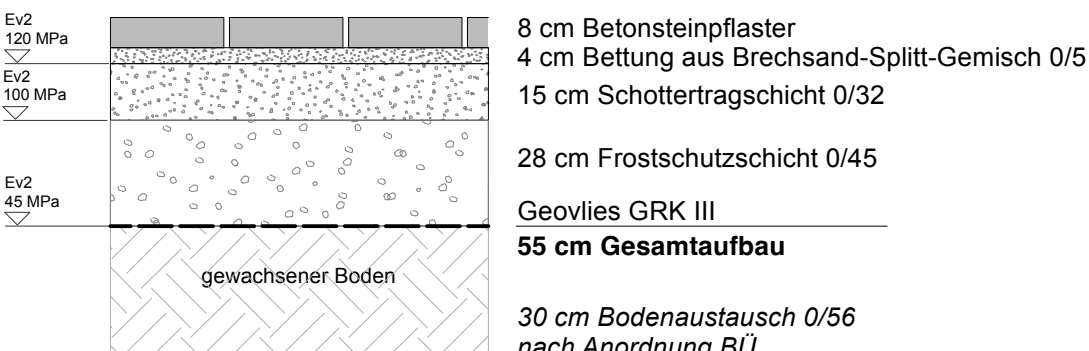


R7: Betonsteinpflaster- Geh- / Radweg (Nebenwege) sowie Parkplatz (befahrbar für Pflegefahrzeuge und geringer PKW-Verkehr)
Aufbau gemäß RStO12, BK 0,3, Tafel 3, Zeile 1
Frostschutzzone II, Frostempfindlichkeitsklasse F3

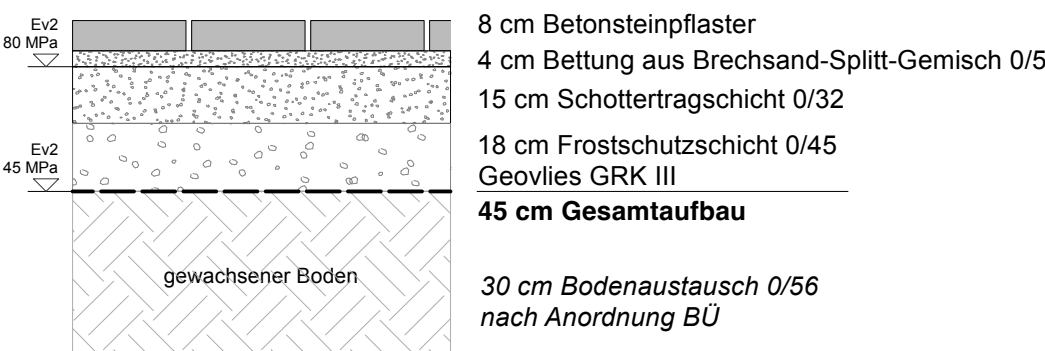


R8: Betonsteinpflaster- Bereich Novalis-Garten/Rampen
Aufbau gemäß RStO12, Tafel 6, Zeile 1
Frostschutzzone II, Frostempfindlichkeitsklasse F3

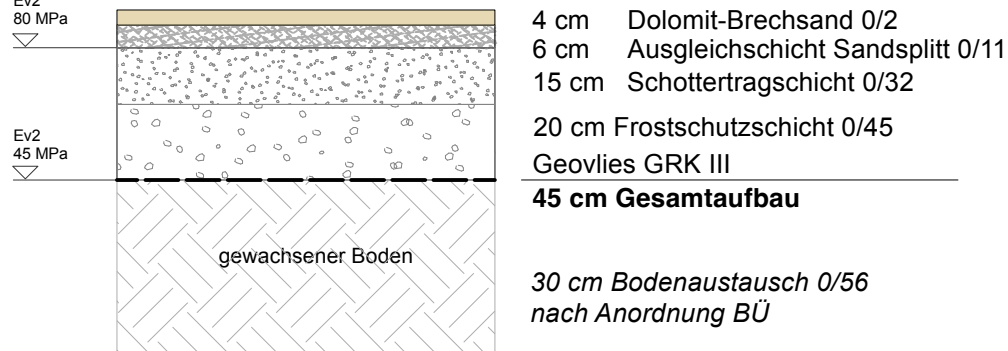

R9: Wassergebundene Decke Quartiersplatz
Aufbau gemäß RStO12, Tafel 6, Zeile 1
Frostschutzzone II, Frostempfindlichkeitsklasse F3

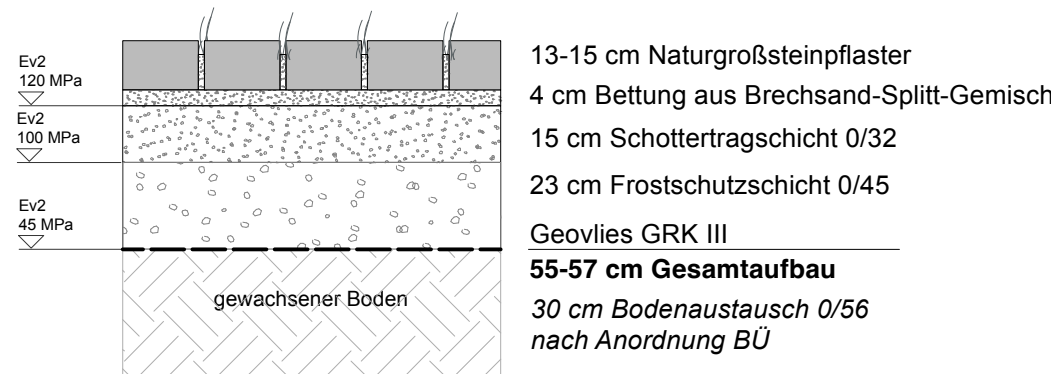


R10: Rasenfugenpflaster - Randbereiche Promenade (befahrbar)
Aufbau gemäß RStO12, BK 0,3, Tafel 3, Zeile 1
Frostschutzzone II, Frostempfindlichkeitsklasse F3

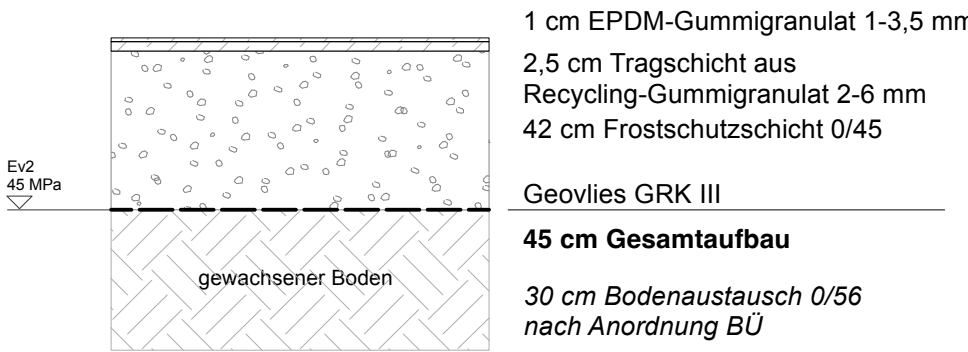


R11 Multifunktionssportfeld

Regeldetail Multifunktionsbelag
Frostschutzzone II, Frostempfindlichkeitsklasse F3

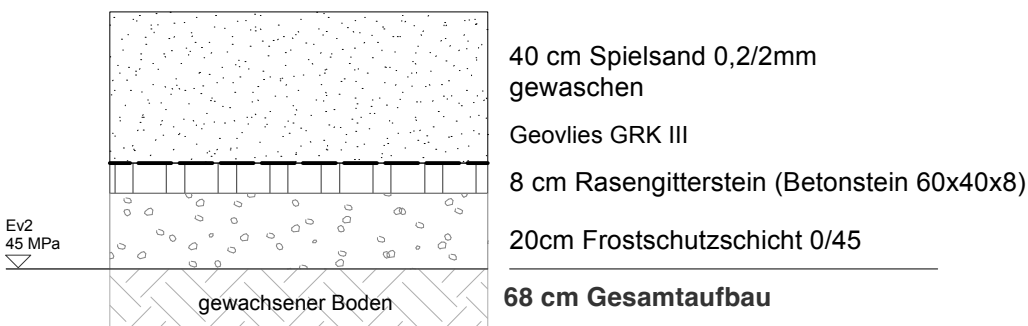

R12 Sandspielfläche

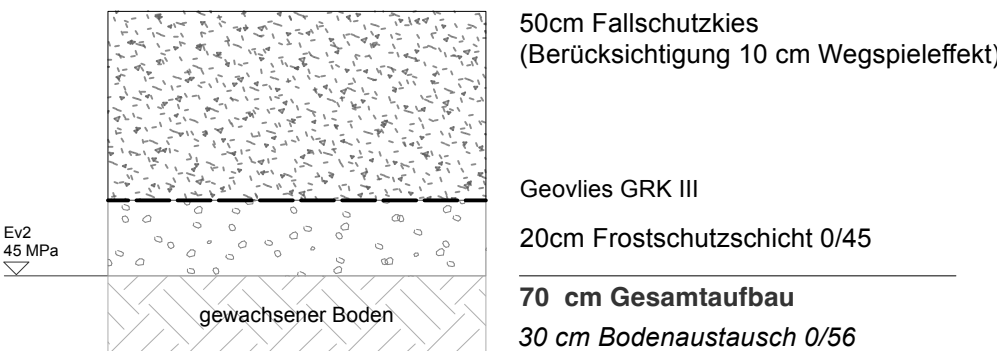

R13 Spielbereich Fallschutzkies
max. Fallhöhe 3,00 m

befestigte Flächen

Spiel- und Sportflächen

Index	Art der Änderung	Datum	Verfasser

Dieser Plan gilt nur im Zusammenhang mit allen Architekten- und Fach-Ing.-Plänen.
Die Lage aller Leitungen sowie aller Höhen und Maße sind vom AN am Bau und in Verbindung mit allen Architekten- und Fachingenieursplänen eigenverantwortlich zu prüfen.
Statische und hydraulische Nachweise sowie ggf. notwendige Zulassungen sind durch den AN zu erbringen.
Unstimmigkeiten sind rechtzeitig vor Beginn der Arbeiten der örtlichen Bauleitung anzuzeigen.

PROJEKT : Quartierspark Hettstedt

LEISTUNGSPHASE: Vorbereitung der Vergabe LP6

BAUHERR : Stadt Hettstedt
Markt 1-3
06333 Hettstedt

Maßstab:	1:20	
Datum:	17.07.26	
Optionale Angabe	Optionale Angabe	

Planinhalt:

Regeldetails Freianlagen

Plan-Nr.: 24_31_QHS_6_RD_01 Index:

Freigabevermerk Erfurt, den	Freigabevermerk
--------------------------------	-----------------

Plangrundlage: