


RS21 Multiballsportanlage mit Ballfangzaun

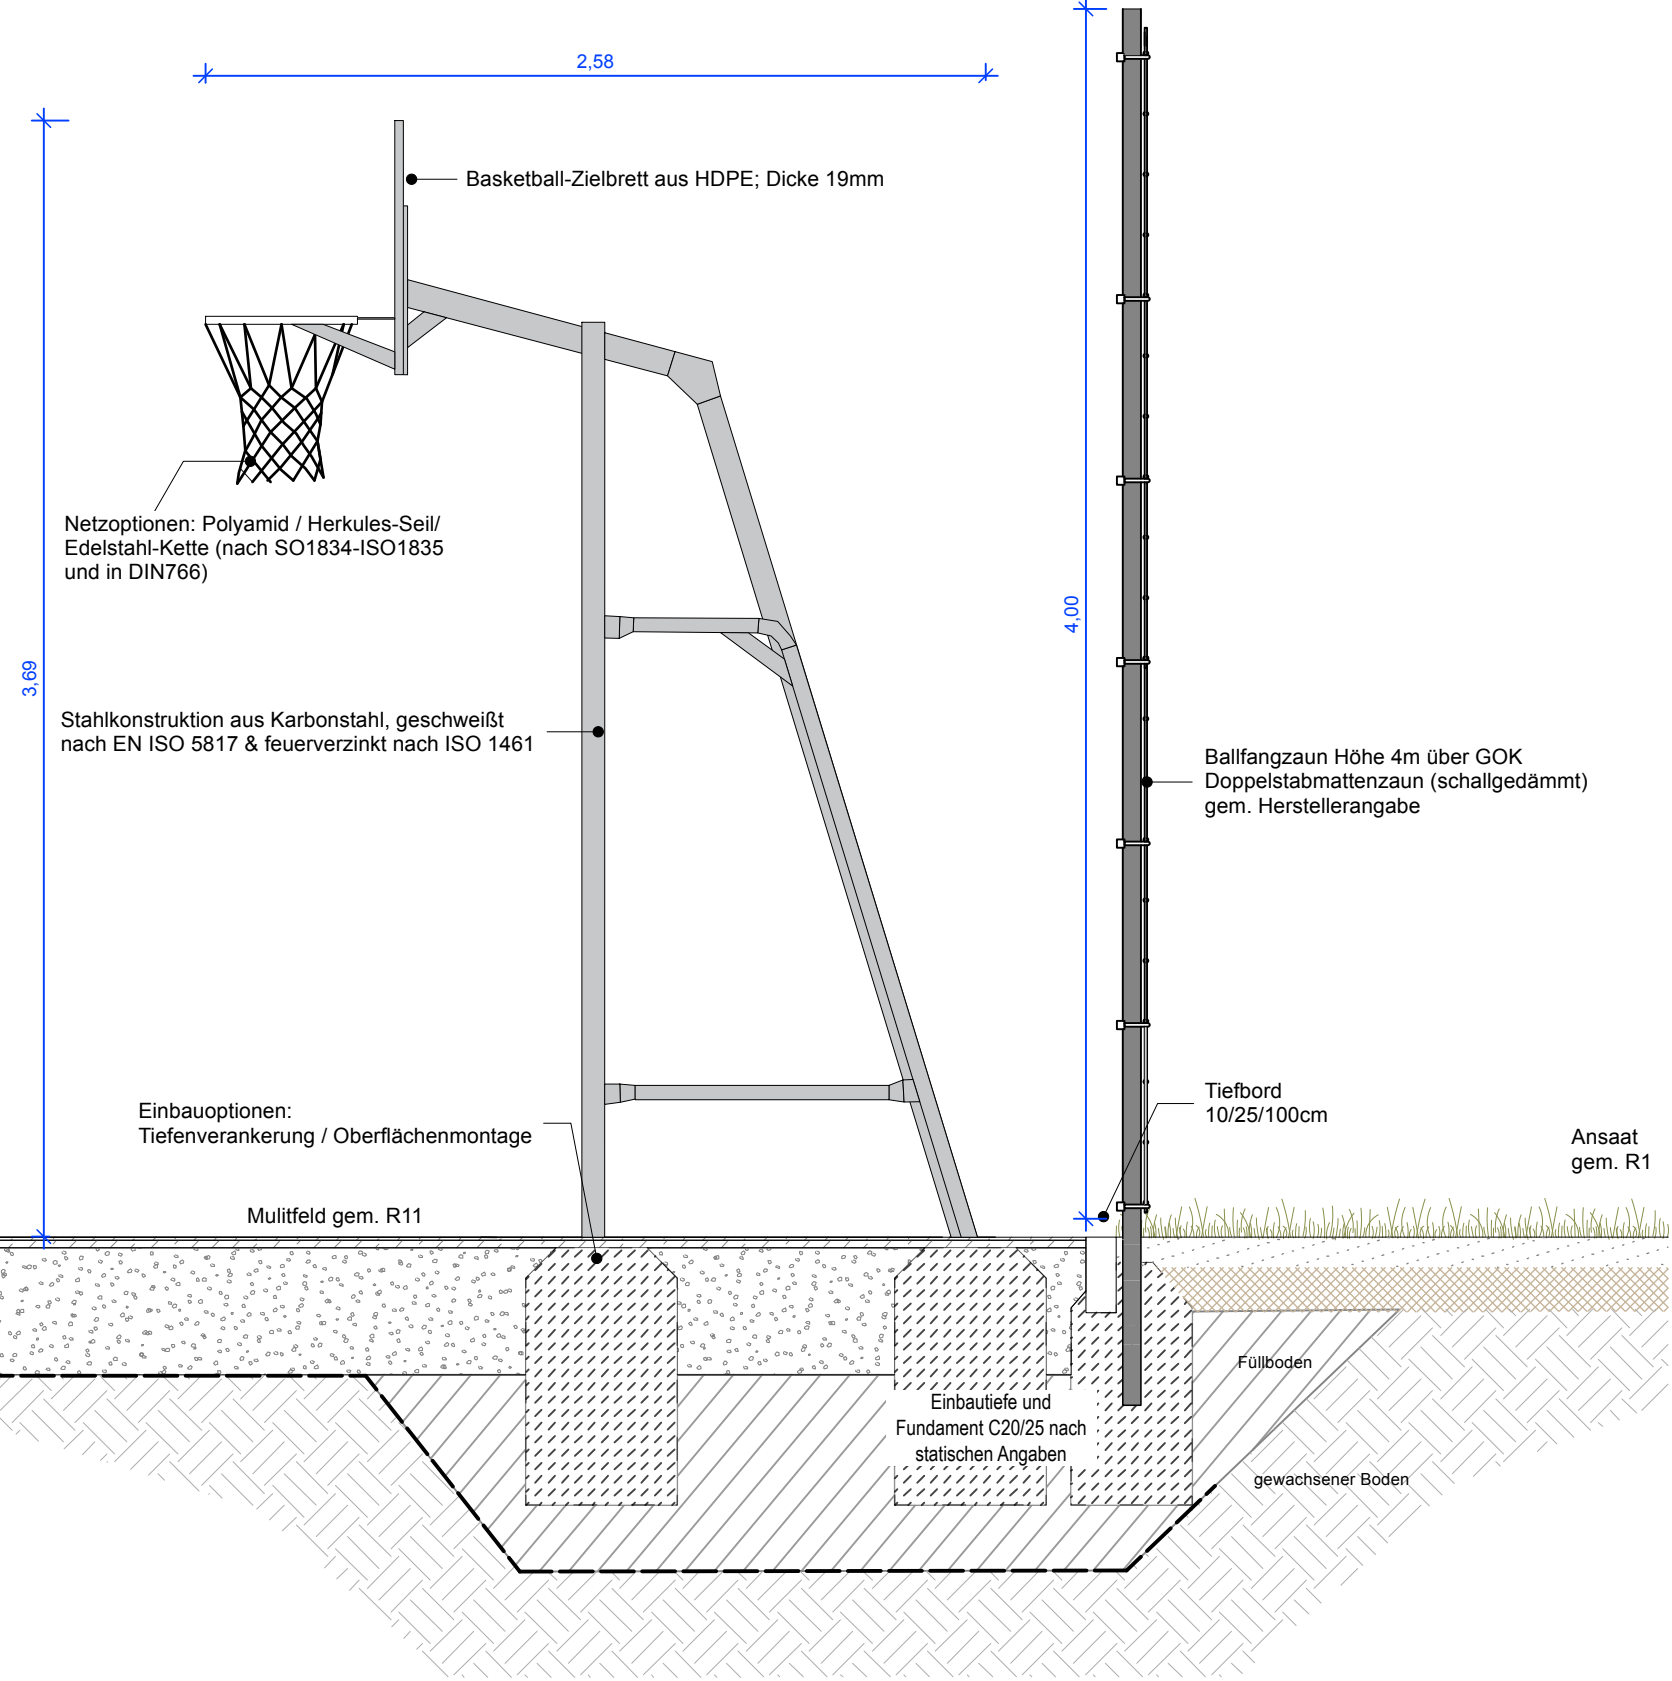

Index	Art der Änderung	Datum	Verfasser
-------	------------------	-------	-----------

Dieser Plan gilt nur im Zusammenhang mit allen Architekten- und Fach-Ing.-Plänen. Die Lage aller Leitungen sowie aller Höhen und Maße sind vom AN am Bau und in Verbindung mit allen Architekten- und Fachingenieursplänen eigenverantwortlich zu prüfen. Statische und hydraulische Nachweise sowie ggf. notwendige Zulassungen sind durch den AN zu erbringen. Unstimmigkeiten sind rechtzeitig vor Beginn der Arbeiten der örtlichen Bauleitung anzuzeigen.

PROJEKT :

Quartierspark Hettstedt

LEISTUNGSPHASE:

Vorbereitung der Vergabe LP6

BAUHERR :

Stadt Hettstedt
Markt 1-3
06333 Hettstedt

Nur zu Kalkulationszwecken

Maßstab:	1:10
Datum:	17.07.26
Optionale Angabe:	Optionale Angabe

Planinhalt:

Regelschnitt Multisportfeld

Plan-Nr.:	Index:
-----------	--------

24_31_QHS_6_RS_03

Freigabevermerk Erfurt, den	Freigabevermerk
--------------------------------	-----------------

Plangrundlage: