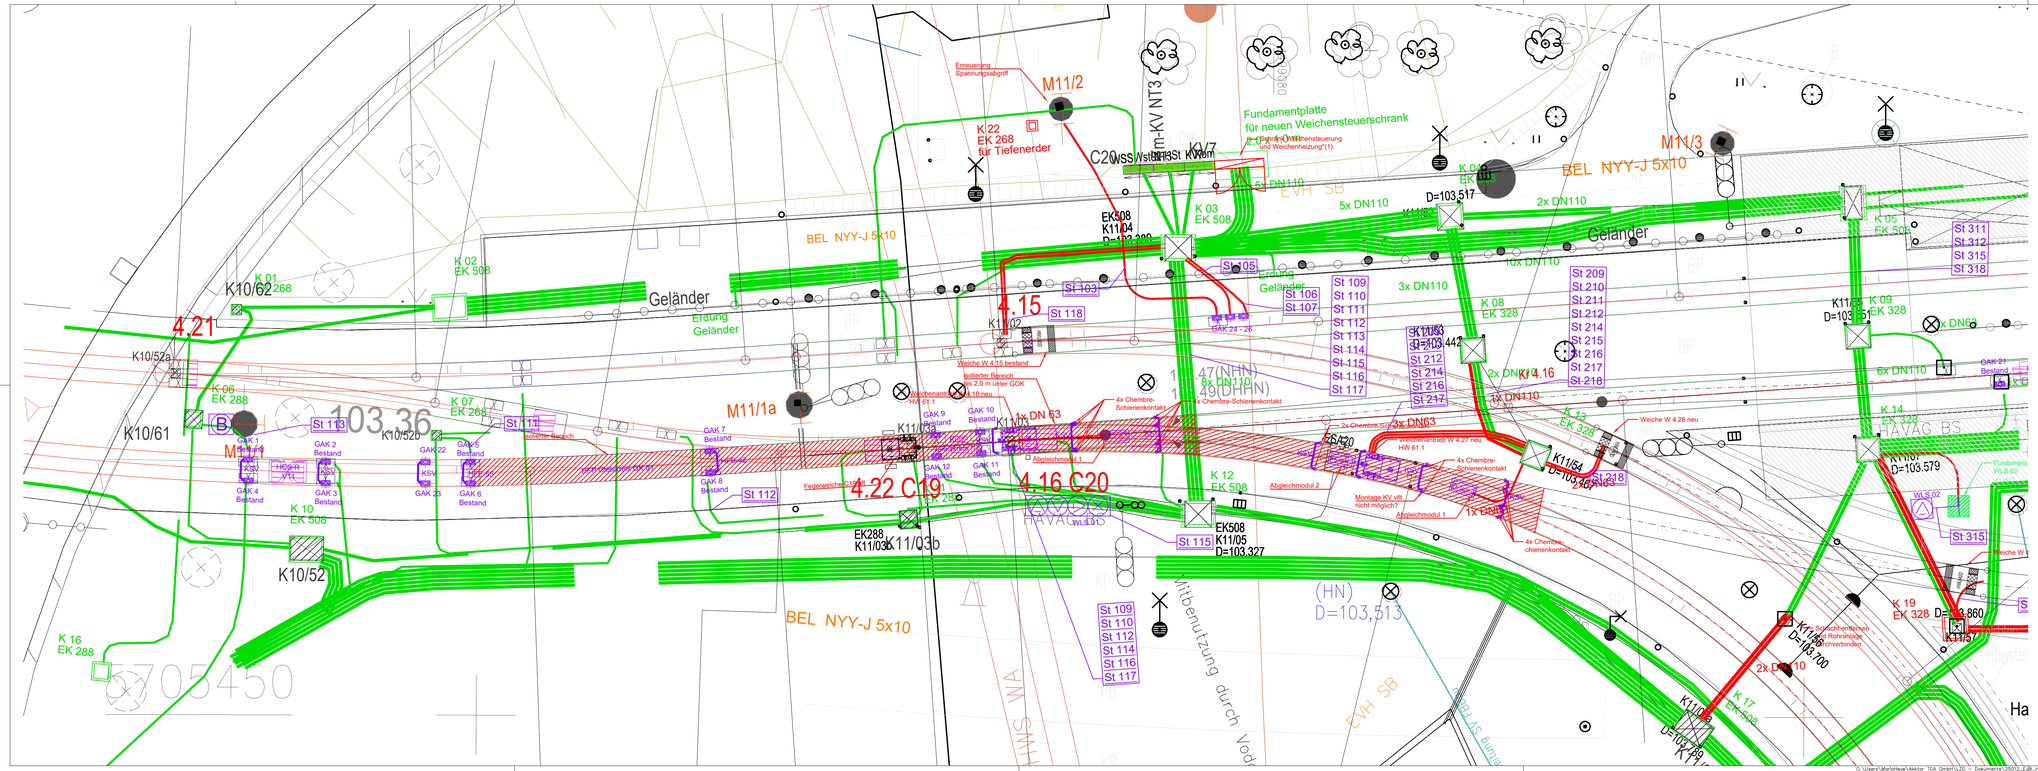

Nr.	Art der Änderung	Datum	Name

Projekt-Nr.:	25010	
Planungs-phase:	AUSSCHREIBUNGSUNTERLAGE	
	Datum	Zeichen
bearbeitet	03/2026	
gezeichnet	03/2026	

AUSSCHREIBUNGSUNTERLAGE

SWH. HAVAG

Unterlage/Blatt Nr.: U18.9.04/1

Lageplan

Maßstab: 1:100

Stadtbahnprogramm HALLE/S. Stufe II
Vorhaben 24
Endstelle Hbf

Weichensteuerung / Weichenheizung

Aufgestellt:

C:\Users\Morozkeyev\Aktor TGA GmbH\JZC - Dokumente\25012_E_BB_Hbf Halle Bel\3-CAD\06 AS\04 Weichensteuerung\U18_9_04_Wst-Whz_AS_LP_Lageplan.dwg

2026/03