DB Str. 6132
km 161,461

RQ 1 Aufstellgleis, Haltestelle – Endstelle Hbf

Maßstab: 1:40

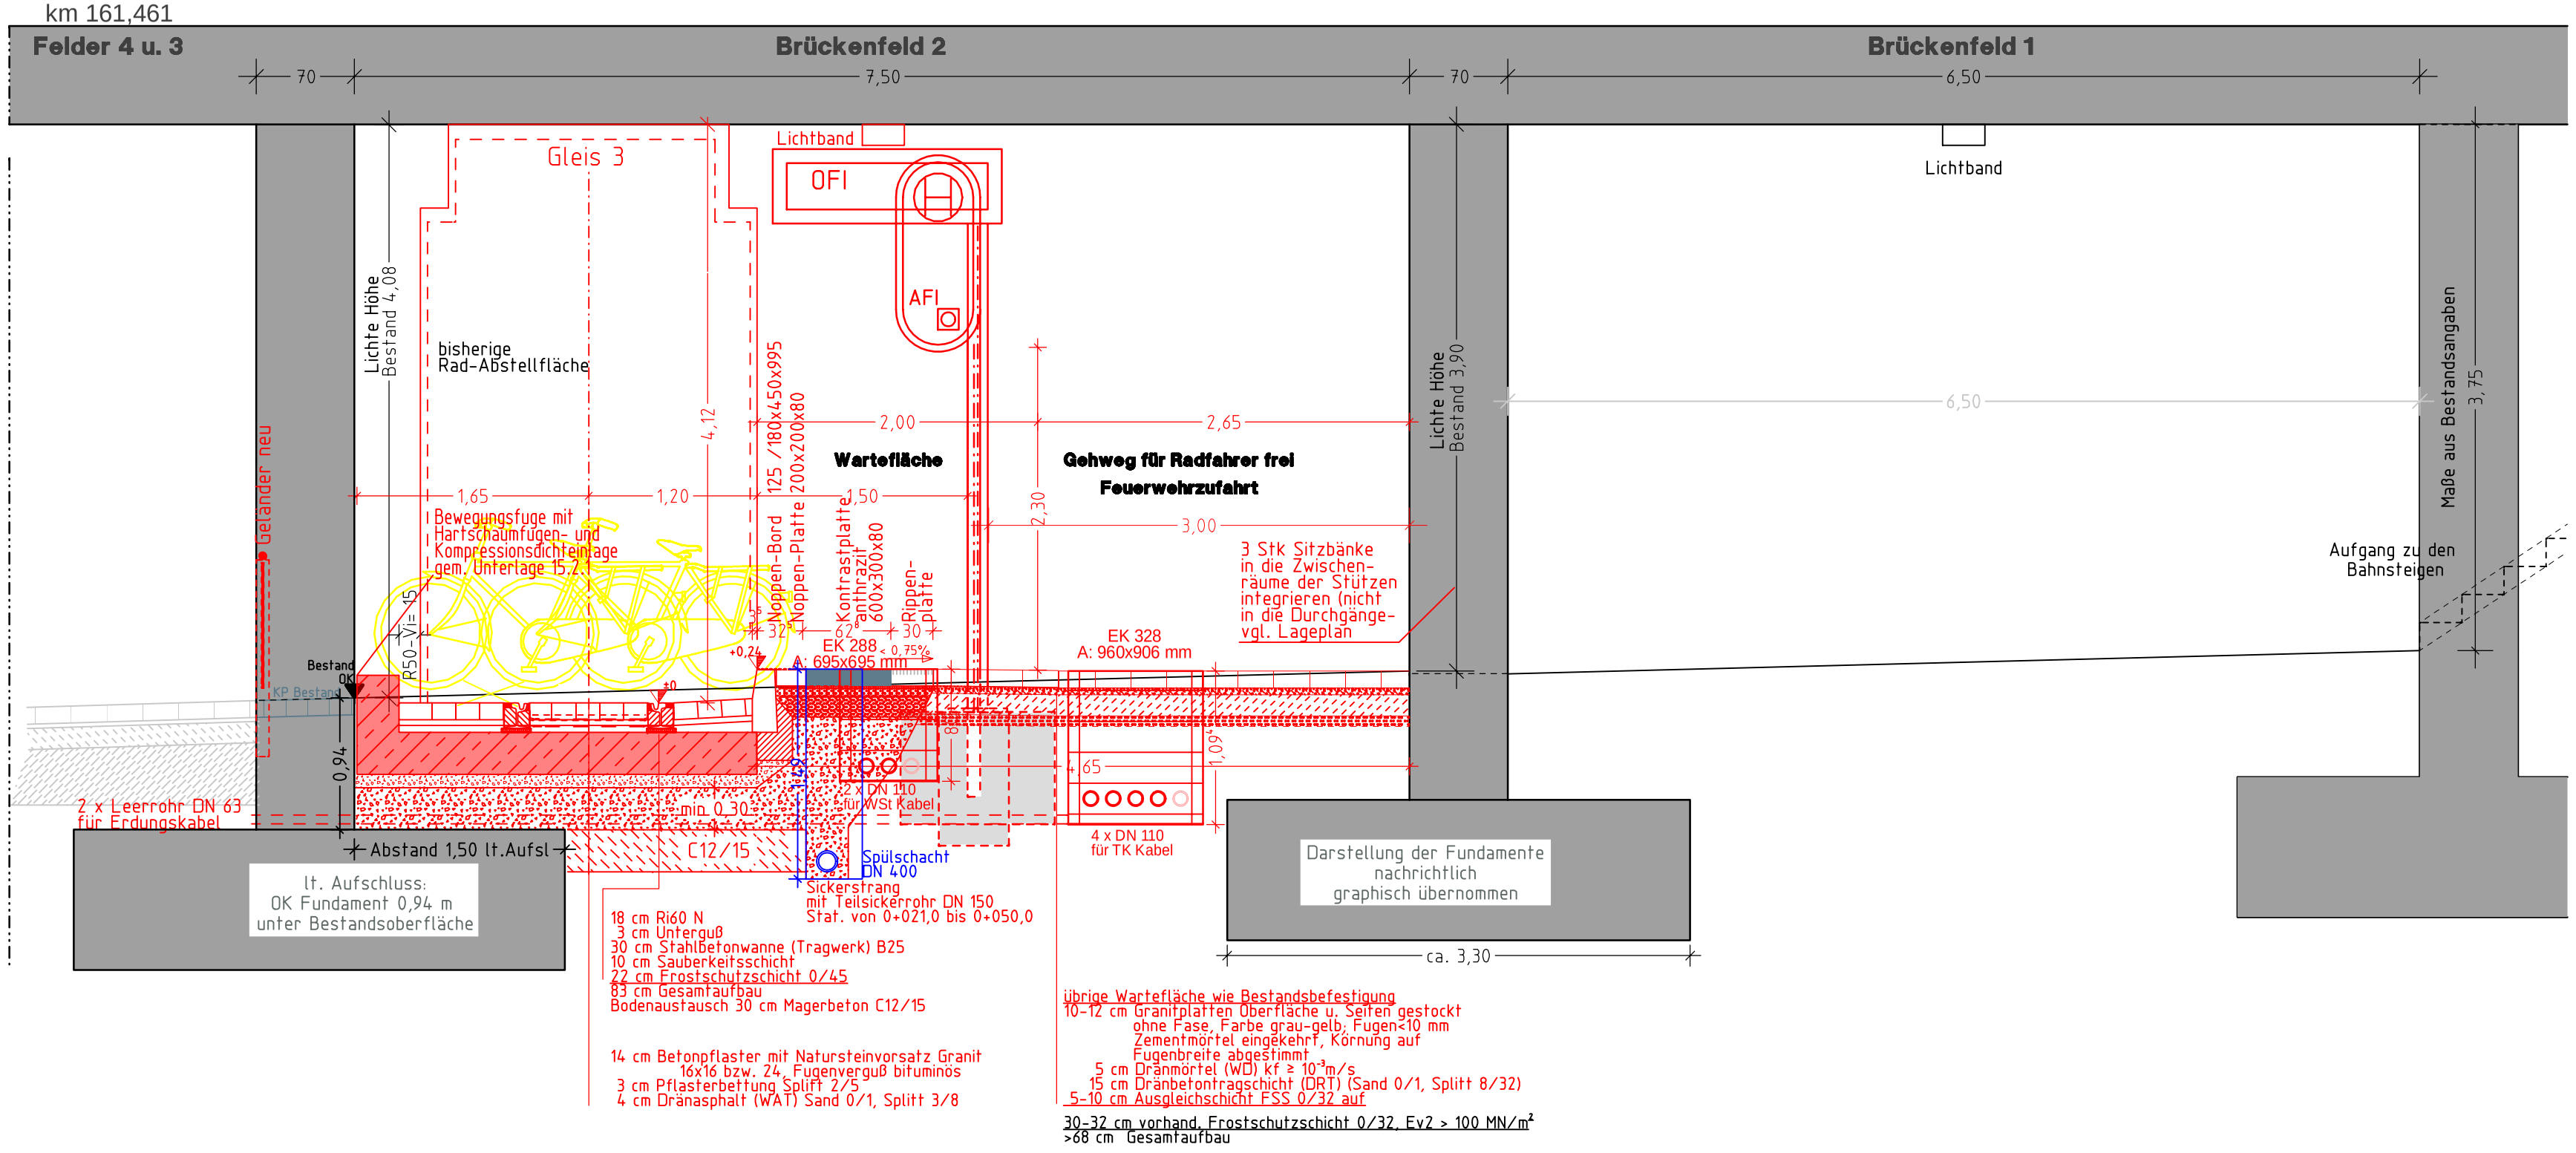

Zeichenerklärung:

Rückbau/Verdrängung

rot Neuanlage

schwarz Bestand

Nr.	Art der Änderung	Datum	Name

Projekt-Nr.:	16.0061	
Planungs-phase:	AUSSCHREIBUNGSUNTERLAGE	
	Datum	Zeichen
bearbeitet	2026	
gezeichnet	2026	

AUSSCHREIBUNGSUNTERLAGE

SWH. HAVAG

Unterlage-Blatt: D_U_14 -1

Regelquerschnitt RQ 1

Maßstab: 1 : 40

Stadtbahnprogramm HALLE/S. Stufe II
Vorhaben 24
Endstelle Hbf

Rahmengleis auf Stahlbetonwanne
Aufstellgleis und Haltestelle

Aufgestellt:

Nicht zur Bauausführung freigegeben!

Objekt: RQ-1-AU

Format: 68,1X29,7 Projekt: 16-0061 Plotdatei: RQ-VAR.PLT 23.06.26

CARD/1