

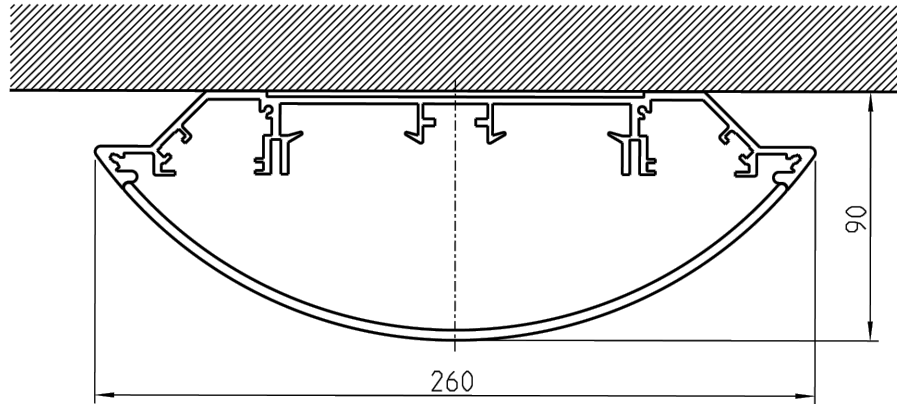


Bestandsanlage: Survivor H60 + Tragprofil (SX505 / SX506)

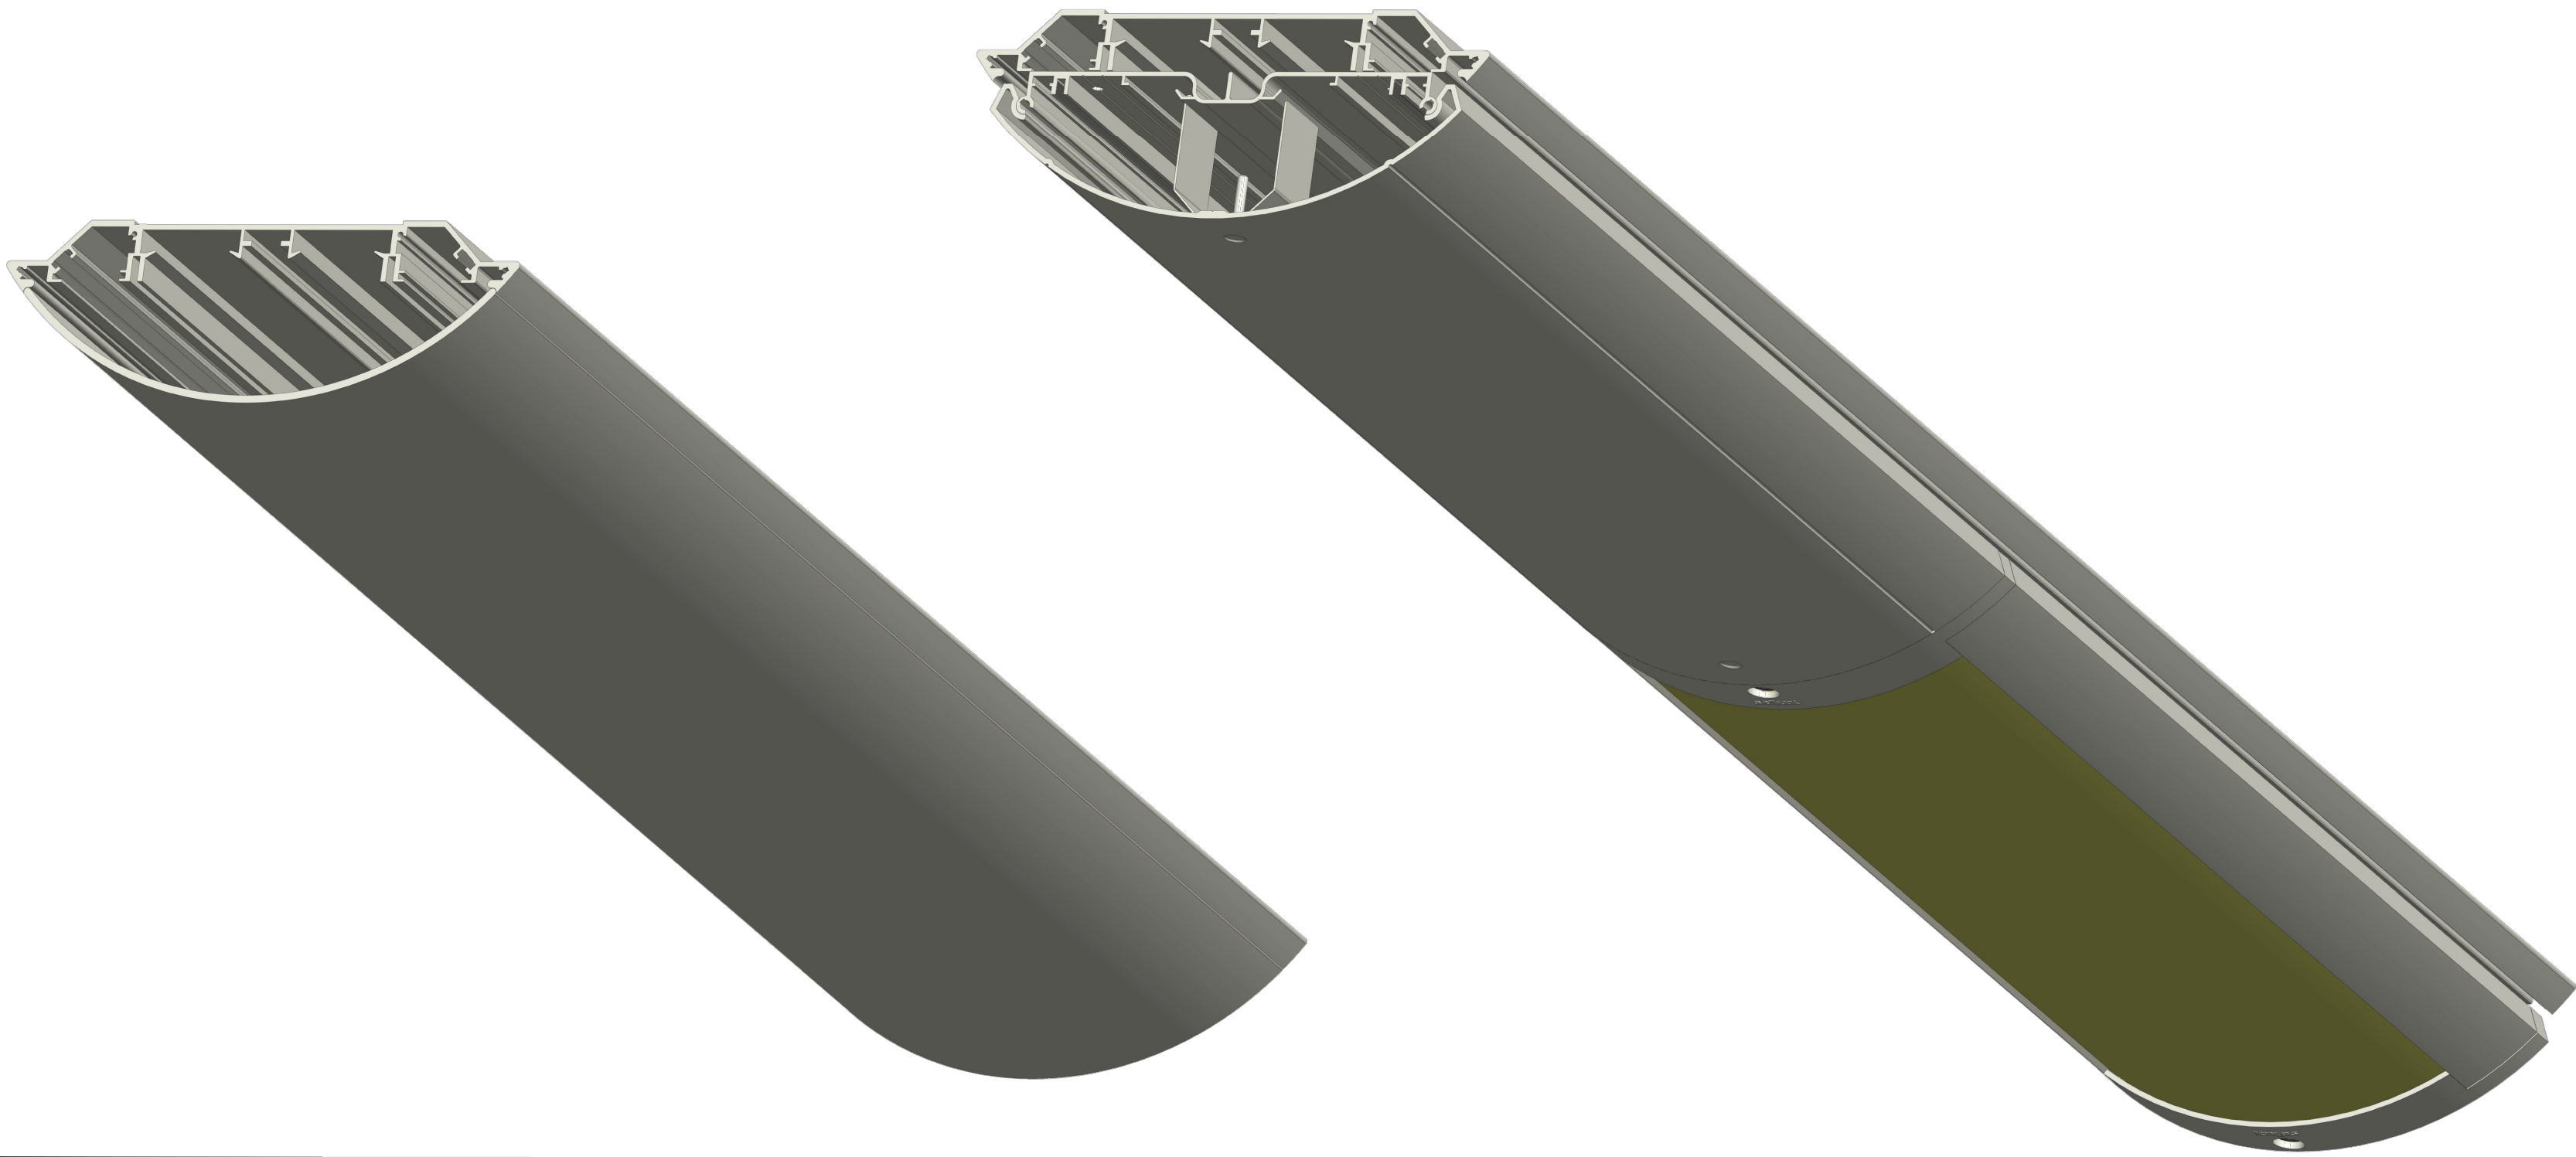

Sanierung: Survivor H70 + Blindeinheit H70 auf Tragprofil aus Bestandsanlage

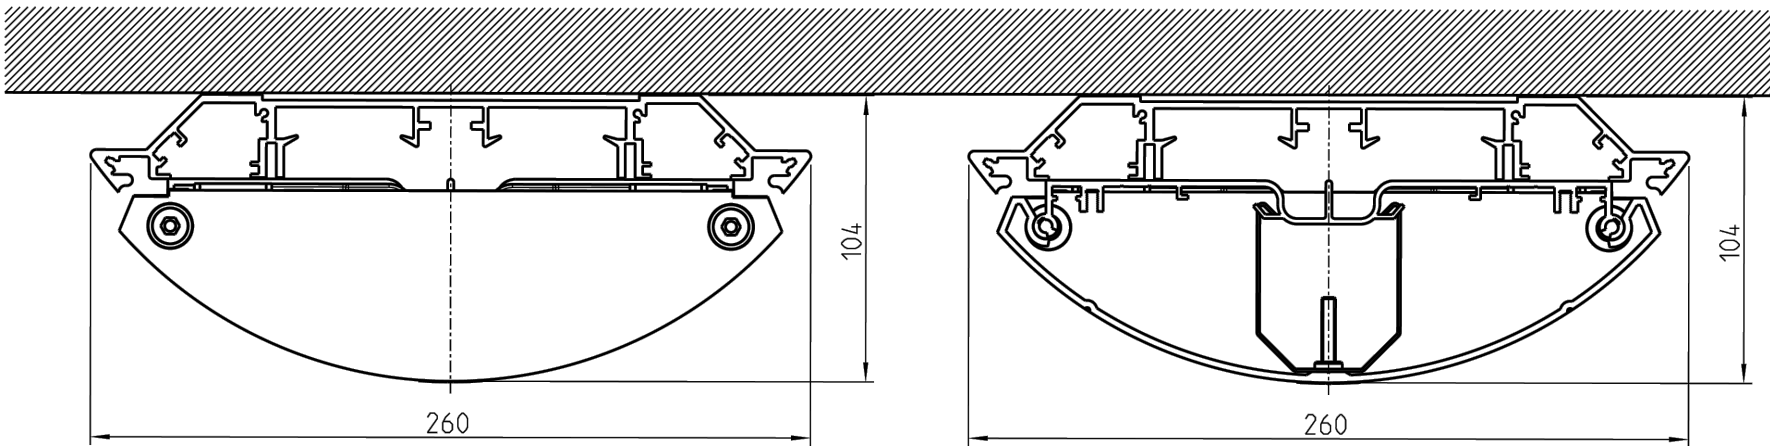

Legende:

Rückbau der Leuchte

Urbi Typ 600 mit Doppelausleger

SURVIVOR-Deckenleuchte

Urbi Typ 1000

Endmuffe, spannungsfest

Verbindungsmuffe

Schaltschrank

MA

Bel.-Kabel neu
Typ NYY-J 5x16 mm²

Bestandsleitung Bel

Demontage
Bestandskabel

Demontage

Bel.-Kabel BLV
Typ NYY-J 5x16 mm²

Nr.	Art der Änderung	Datum	Name
	Projekt-Nr.:	25010	
	Planungsphase:	AUSSCHREIBUNGSUNTERLAGE	
		Datum	Zeichen
	bearbeitet	02/2026	Brf
	gezeichnet	02/2026	Brf

AUSSCHREIBUNGSUNTERLAGE



Unterlage/Blatt Nr.U 17 / 06

Sanierungskonzept

Maßstab: 1:100

Stadtbahnprogramm HALLE/S. Stufe II
Vorhaben 24
Endstelle Hbf
Ausstattung Haltestelle

Aufgestellt: