


Geländer mit Knieleiste

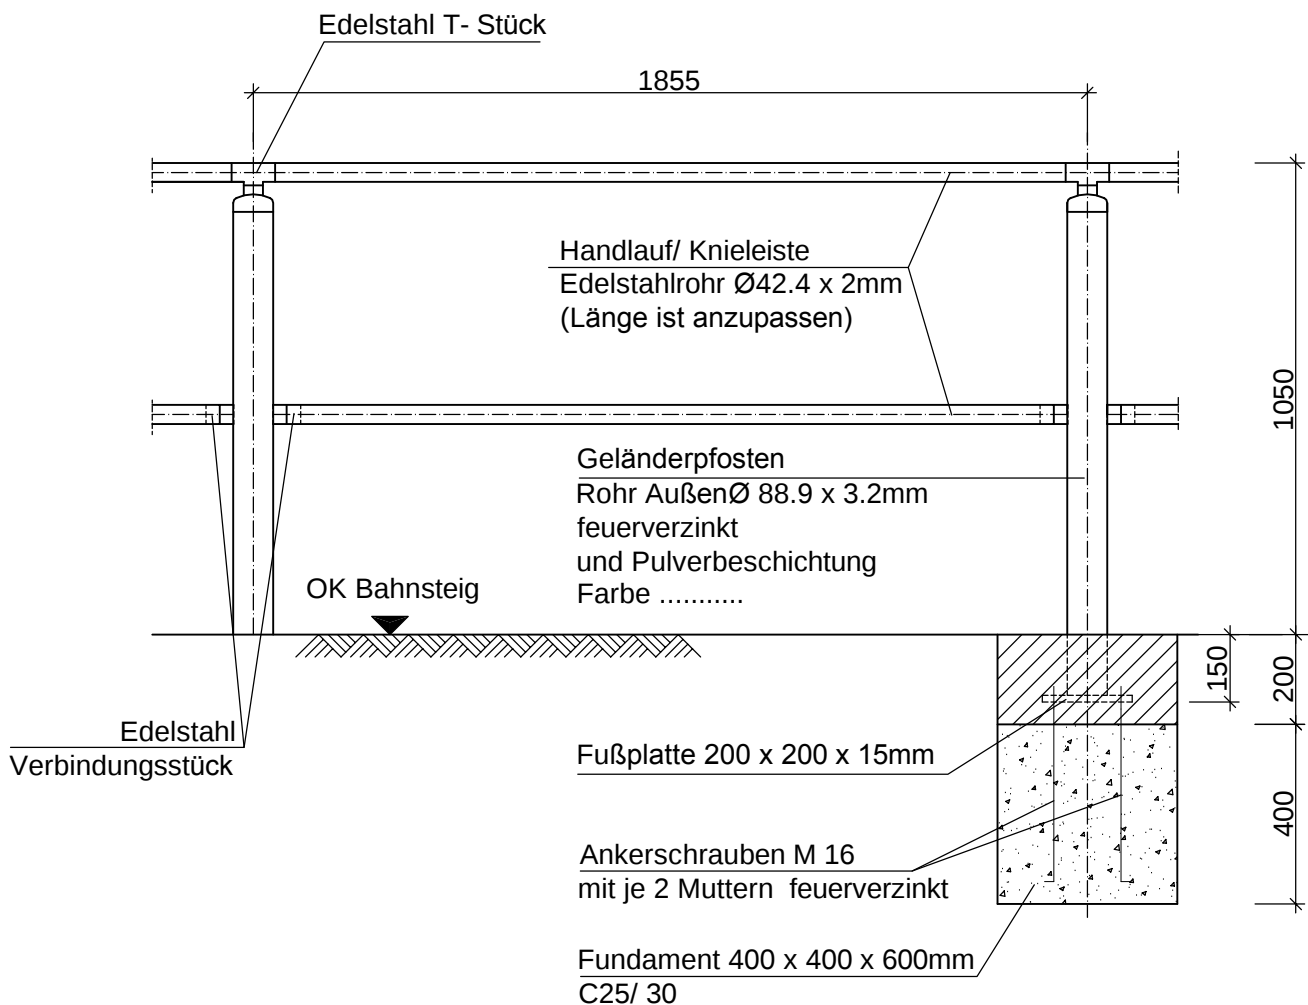

Hinweis:

Zum Vernieten der Rohre mit den Anschlussstücken sind
Edelstahlnieten Ø 4mm zu verwenden.

Das Spaltmaß zwischen Handlauf und Anschlussstück
hat 0,5 - 1mm zu betragen.

Anlage 1: 30930_0000_00_anl1
zur Werknorm: 30930_0000_00
Maße in mm

	Datum	Name	Bezeichnung:	HAVAG DIE STADTLINIE Hallesche Verkehrs AG Freimfelder Straße 74 06112 Halle / Saale
bearbeitet	10.09.07	T/IP		
Änderung	30.01.09	V/VH+ T/IP		
			Haltestellengeländer System HAVAG	
			Geländer mit Knieleiste	
			Unterlage-Nr.	zur Bauausführung freigegeben
			Blatt-Nr.: 1	
			Maßstab: 1:20	