


Geländerpfosten für Knieleiste

Farbe:

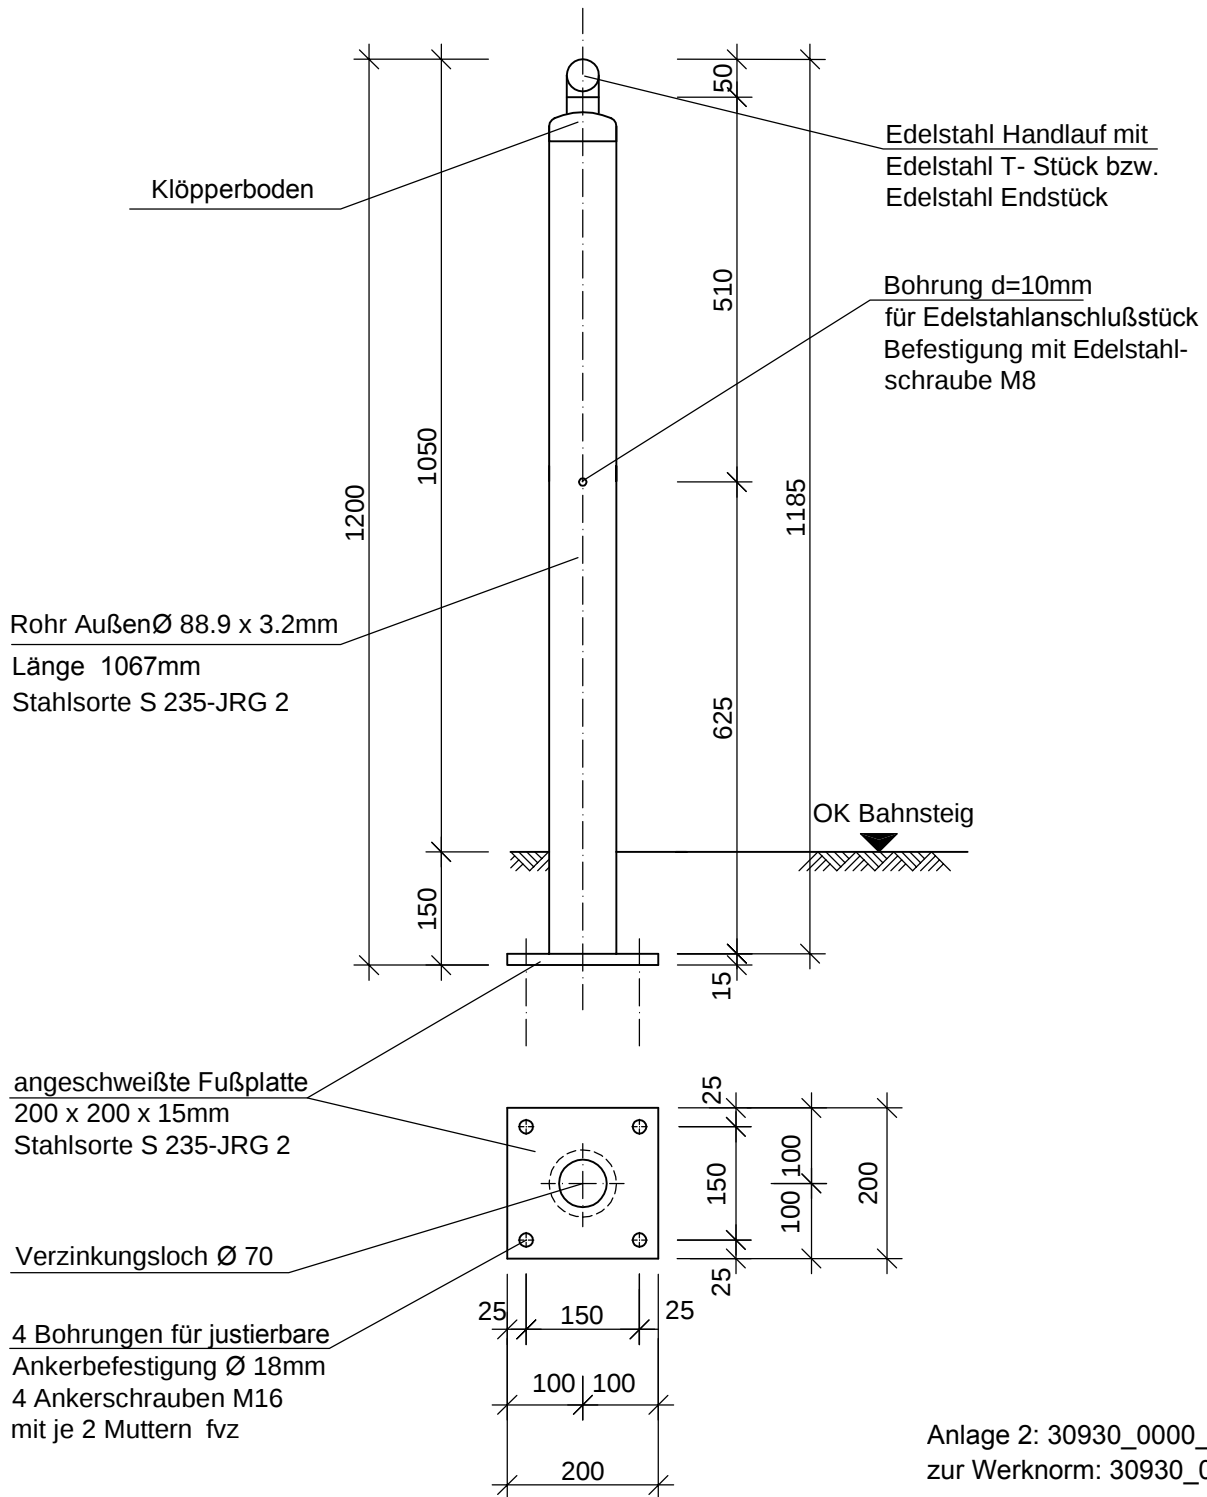

	Datum	Name	Bezeichnung: Haltestellengeländer System HAVAG Geländerpfosten für Knieleiste		HAVAG DIE STADTLINIE Hallesche Verkehrs AG Freimfelder Straße 74 06112 Halle / Saale
bearbeitet	10.09.07	T/IP			
Änderung	30.01.09	V/VH+T/IP			
			Unterlage-Nr.:	Maßstab: 1:10	zur Bauausführung freigegeben
			Blatt-Nr.: 2		