


Anzeiger Typ 4 kommt nicht zur Anwendung

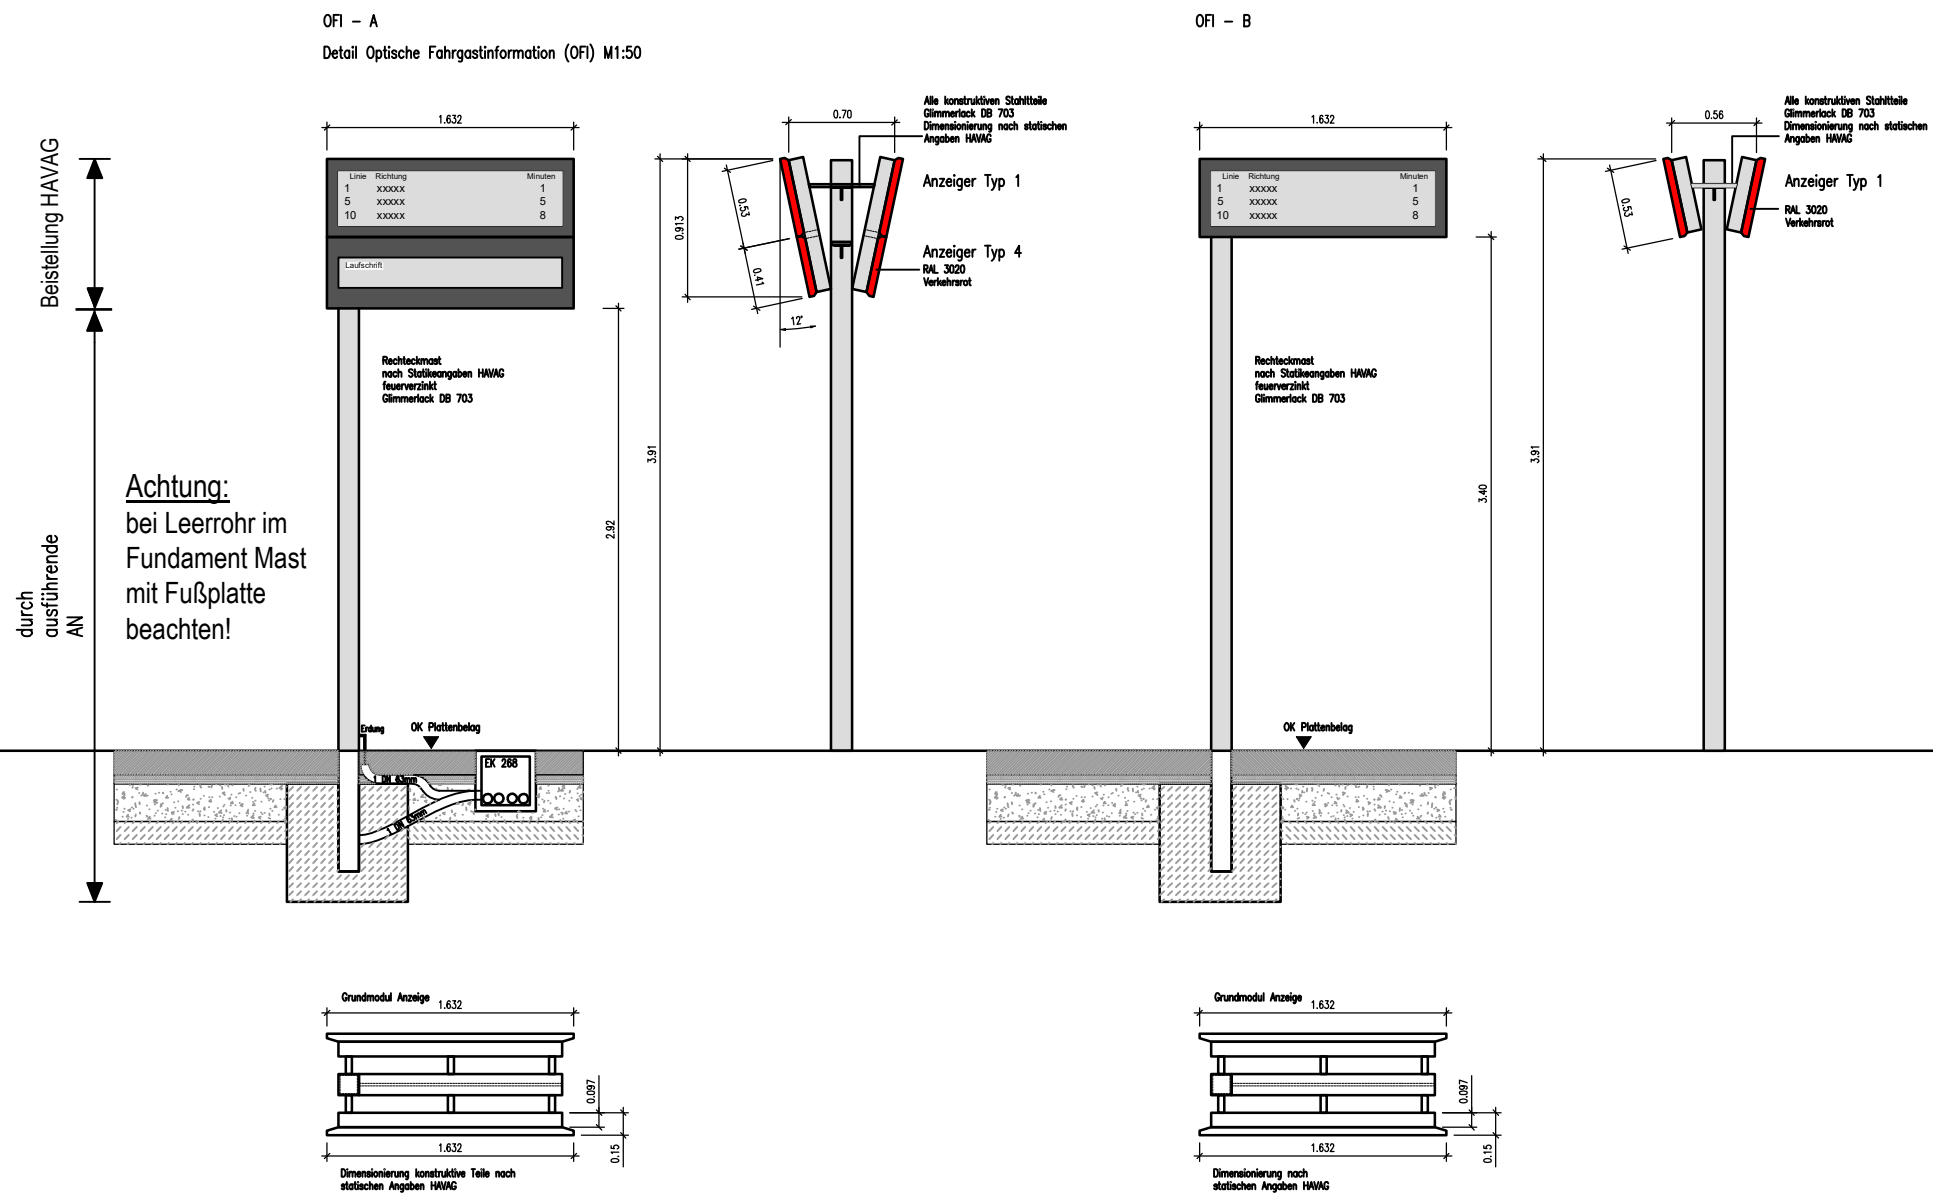

Nicht zur Bauausführung freigegeben!

 Hallesche Verkehrs-AG Freimfelder Straße 74 06112 Halle (Saale)	D-Anzeigetafeln	AUSSCHREIBUNGSUNTERLAGE	Erstellt von: Reißmann
			Erstellt am: 17.12.2025
			Maßstab: 1:50