



Leuchtenmast mit Klappe für Elektroanschluss

Detail A

Halterungen für C-Schiene
oben

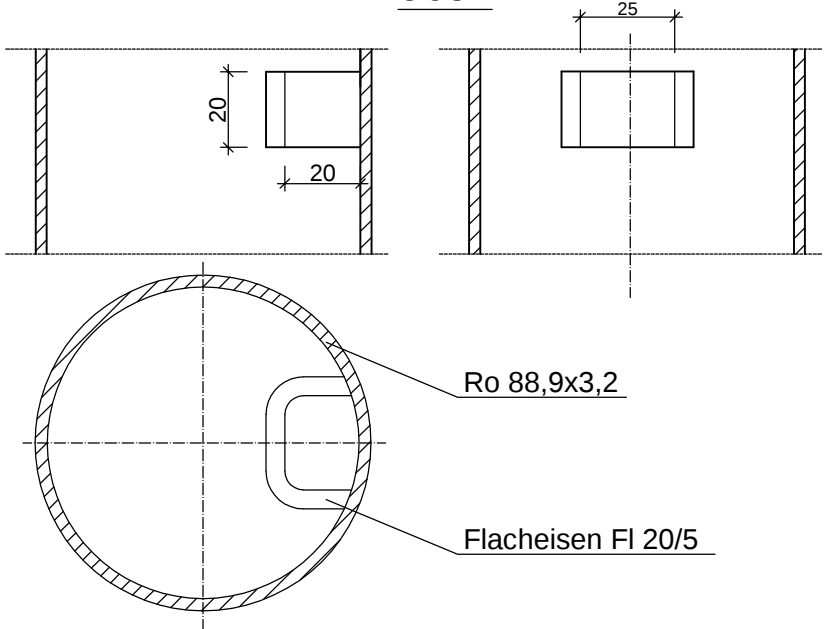


Halterungen für C-Schiene
unten

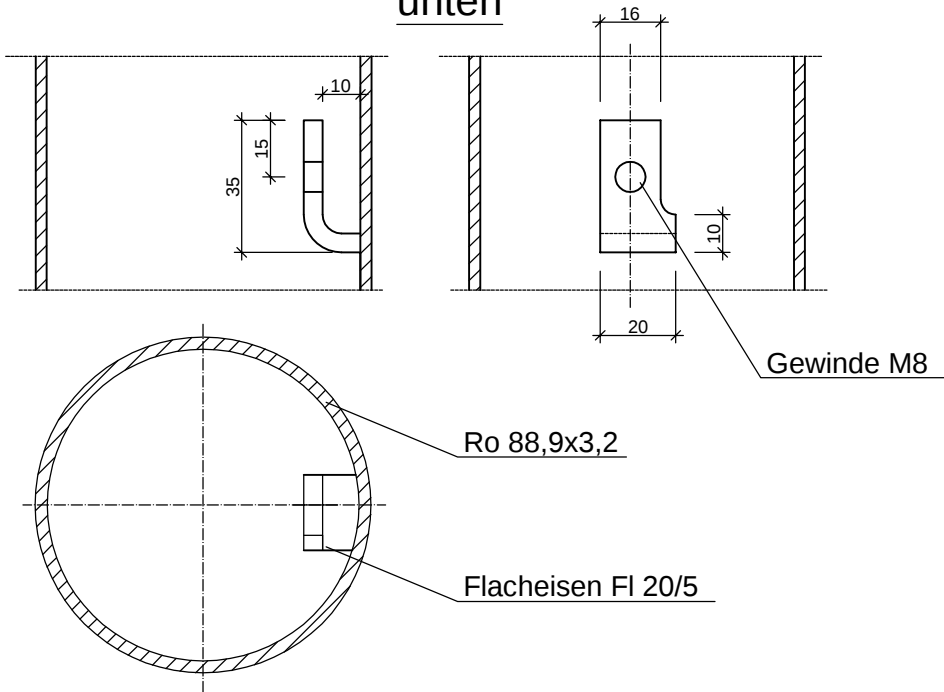

im Bereich
Spritzschuttscheiben

im Bereich Knieleiste

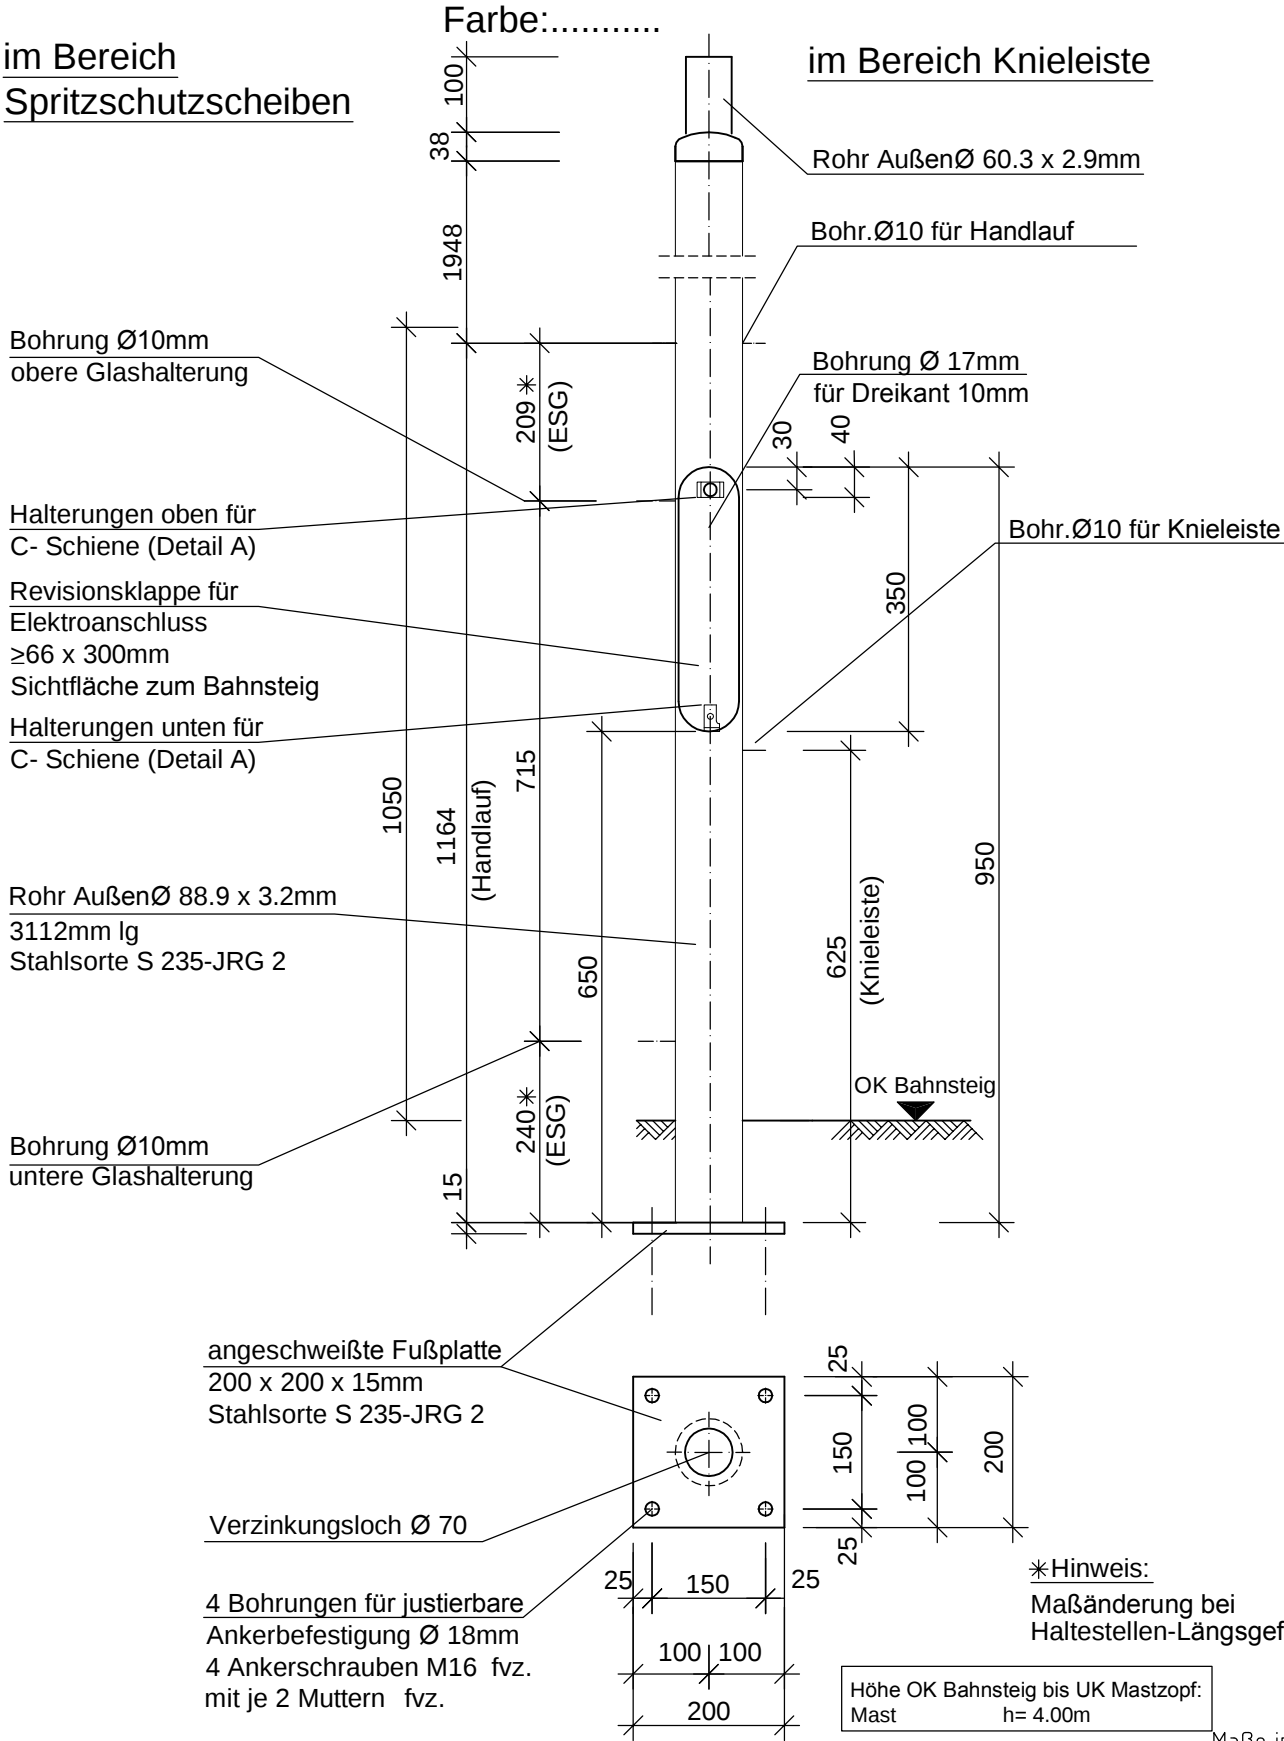

*Hinweis:
Maßänderung bei
Haltestellen-Längsgefäll

Höhe OK Bahnsteig bis UK Mastzopf:
Mast h= 4.00m

Maße in mm

Anlage 5: 30930_0000_00_anl5
zur Werknorm: 30930_0000_00

	Datum	Name	Bezeichnung: Haltestellengeländer System HAVAG Leuchtenmast mit Klappe für Elektroanschluss		HAVAG DIE STADTLINIE Hallesche Verkehrs AG Freimfelder Straße 74 06112 Halle / Saale
bearbeitet	10.09.07	T/IP			
Änderung	30.01.09	V/VH+T/IP			
Änderung	02.03.09	V/VH+T/IP			
			Unterlage-Nr.:		zur Bauausführung freigegeben
			Blatt-Nr.: 5		
			Maßstab: 1:10 1:2		