


Verbindungsleitung Pferdingleben - Friemar

Armaturenschacht PF2

[illegible]

Pumpwerk in Nassaufstellung

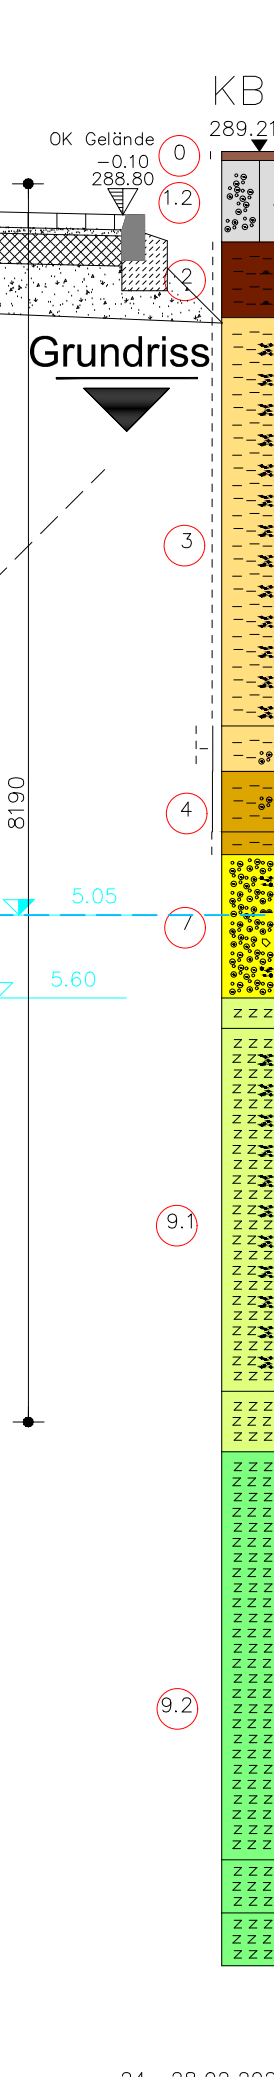

Pumpwerk in Nassaufstellung

[illegible]

Stellfläche

Aufbau gem. Belastungsklasse Bk 1.0 nach RSIO 12
Tafel 3, Zeile 1, Spalte Bk 1.0

10cm Belohnetech-Diöpfaster 10x20x10cm
4cm Brechsand-Saflin-Gemisch 0/8
20cm Schotterfahrgelag 0/32 mit $E_{\text{av}} \geq 150 \text{ MPa}$
30cm Frostschutzschicht 0/45 mit $E_{\text{av}} \geq 120 \text{ MPa}$

64cm Frostschier Oberbau
+35cm Bodenauustausch (FSS 0/56) mit $E_{\text{av}} \geq 45 \text{ MPa}$ (Planum)

99cm Gesamthöhe

Bei ungenügender Tragfähigkeit des Untergrundes:
Geotextes auf dem Planum sowie als Trennelement zum Untergrund
(GRK 30.0 $\leq 0_{\text{av}} \leq 0.3$)
(Trennfunktion und Gewährleistung Filterstabilität)

Höhenbezug: OKG PW= 0.00= 288.90 NHN

Anlage zur Ausschreibung

Stand: Februar 2026

Nr.	Art der Änderung	Datum	Zeichen

Auftraggeber:
Wasser- und Abwasserzweckverband
Gotha und Landkreisgemeinden
Kindleber Straße 188 - 99867 Gotha - Tel.: 03621 / 387 - 30



Planner:

Projekt:
WAZV Gotha - Pferdingsleben
PW, VS nach Friemar

Unterlage:	AP
Blatt Nr:	1.4.01
Reg.Nr.:	813-200

Bezeichnung:	
--------------	--

bearbeitet	02/2026	Pr
gezeichnet	02/2026	Mi
geprüft	02/2026	Bu

Pumpwerk Pferdingsleben
Verbindungsleitung Pferdingsleben - Friemar

1: 50

Aufgestellt:	G
--------------	---

prüfung:

Höhenbezug:	NHN	G
Logebezug :	ETRS89 UTM32	

Genehmigt:

Diese Zeichnung ist urheberrechtlich geschützt. Die Vervielfältigung, Übertragung oder Weiterbearbeitung ist nur mit Genehmigung des Büros Pösch+Zanker GmbH zugelassen.
Zusicherungen verpflichten zu Schadensersatz.