


Ortskanalisation Pferdingsleben - Sammler Nord

Querschnitt 2

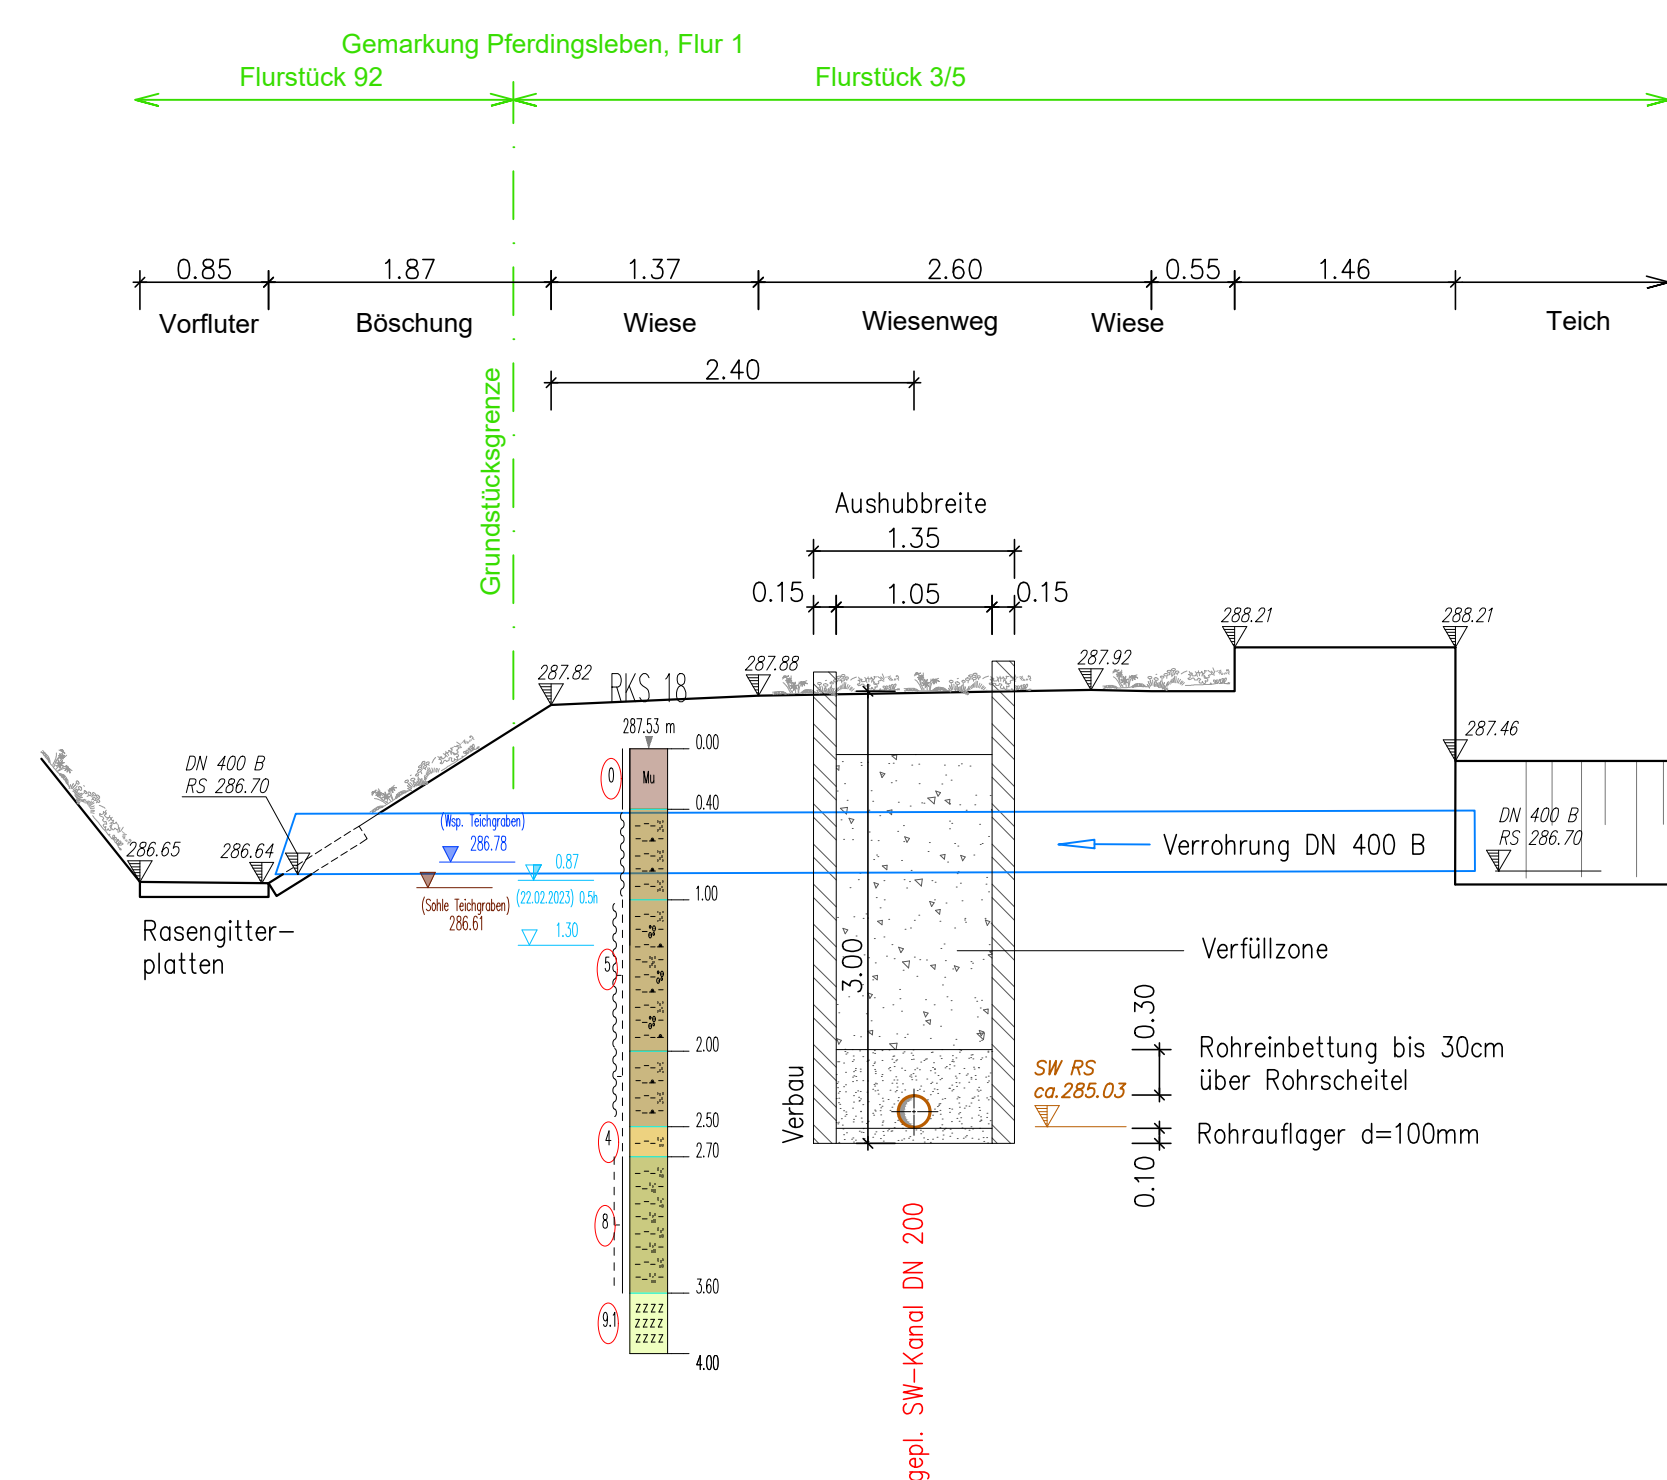

Anlage zur Ausschreibung

Stand: Februar 2026

Auftraggeber:			
Wasser- und Abwasserzweckverband Gotha und Landkreisgemeinden			
Kindleber Straße 188 - 99867 Gotha - Tel.: 03621 / 387 - 30			
Planer:			
Projekt:		Unterlage: AP	
WAZV Gotha - Pferdingsleben PW, VS nach Friemar		Blatt Nr.: 2.3.01	
		Reg.Nr.: 813-200	
		Datum:	Zeichen:
Bezeichnung:	bearbeitet	02/2026	Pr
	gezeichnet	02/2026	Be
	geprüft	02/2026	Bu
Querschnitt 1 / 2 - SW-Freispiegelkanal Ortskanalisation Pferdingsleben - Sammler Nord		1: 50	
Maßstab:			
Aufgestellt:		Geprüft:	
Höhenbezug: NHN Lagebezug: ETRS89 UTM32		Genehmigt:	
Diese Zeichnung ist urheberrechtlich geschützt. Die Ver- vielfältigung, Übertragung oder Weiterbearbeitung ist nur mit Genehmigung des Büros Pösch-Zörner GmbH zulassen. Zuwiderhandlungen verpflichten zu Schadenersatz.			