


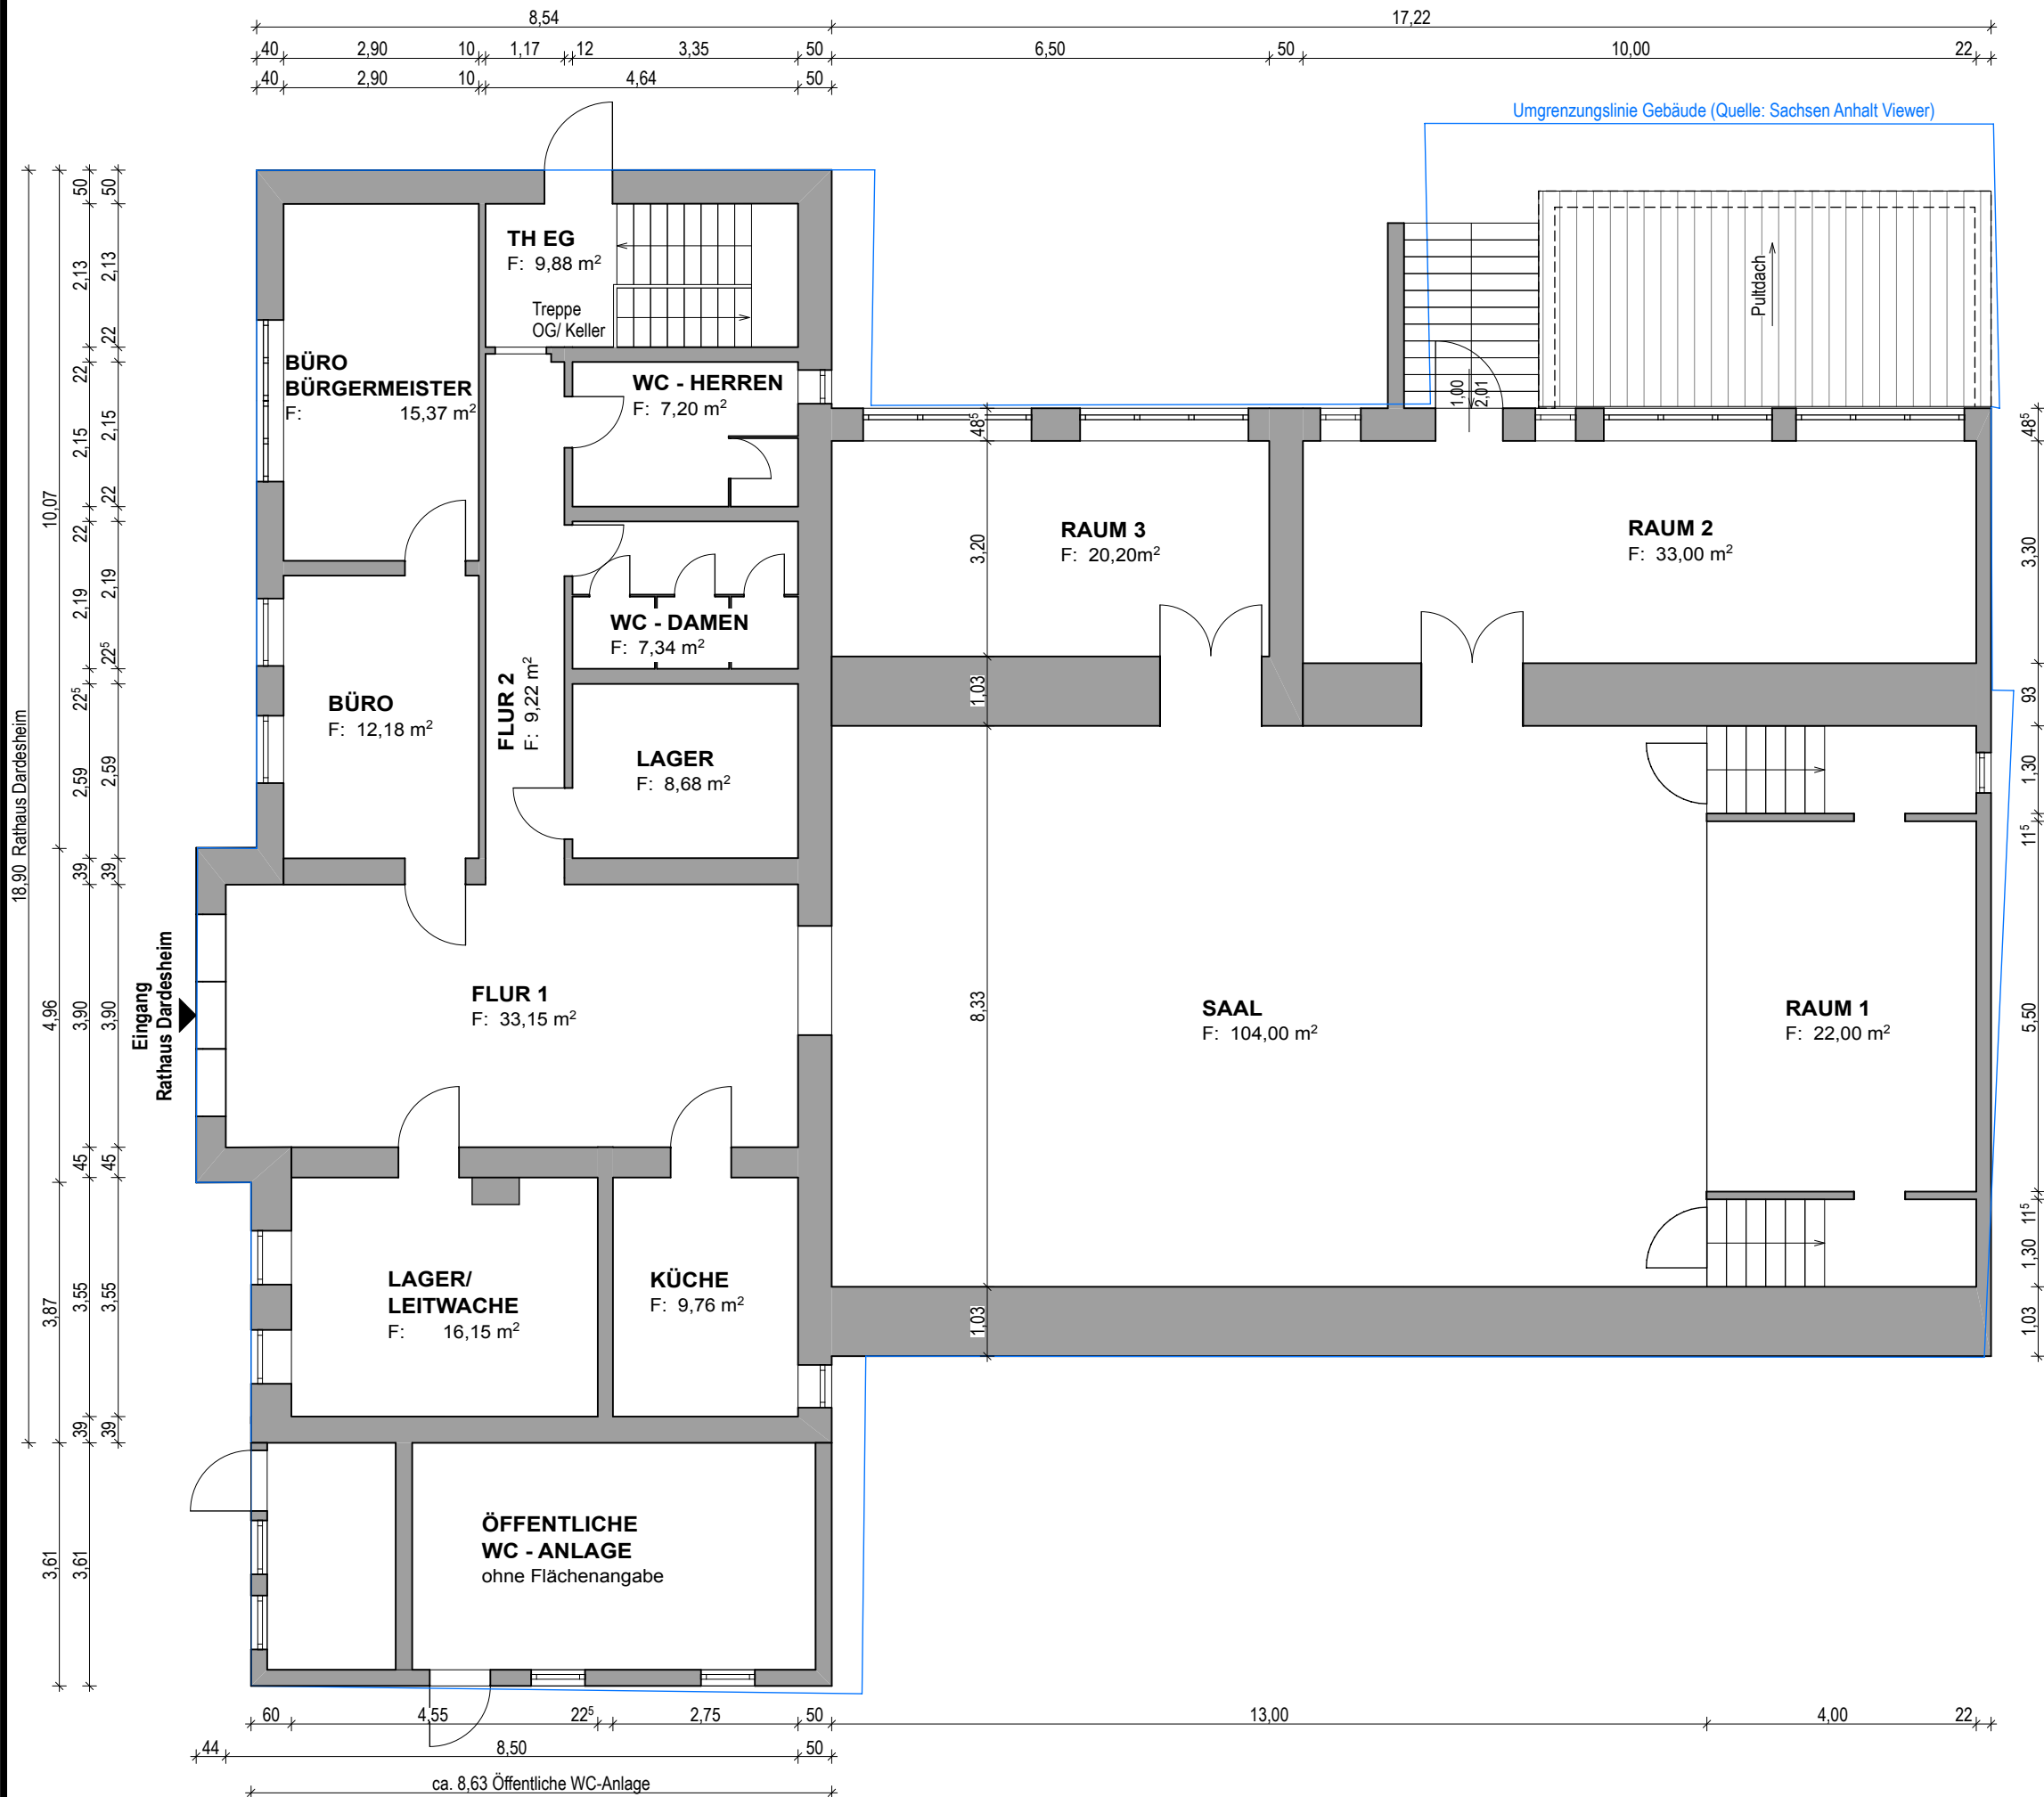

RATHAUS DARDESHEIM	
ERDGESCHOSS - BESTAND	
Bezeichnung	Fläche
Büro Bürgermeister	15,37 m²
Büro	12,18 m²
Lager/ Leitwache	16,15 m²
Lager	8,68 m²
Küche	9,76 m²
WC - Herren	7,20 m²
WC - Damen	7,34 m²
Flur 1	33,15 m²
Flur 2	9,22 m²
Saal	104,00 m²
Raum 1	22,00 m²
Raum 2	33,00 m²
Raum 3	20,20 m²
TH EG	9,88 m²
Summe Nfl. EG	308,13 m²

BESTAND

Stand: 07.03.2024

1			
2			
3			
NR.	ART DER ÄNDERUNG	DATUM	ZEICHEN

BAUHERR:	Stadt Osterwieck	GEMARKUNG:	Dardesheim
	Am Markt11		FLUR: 8
BAUORT:	38835 Stadt Osterwieck	FLURSTÜCK:	246/61,
	Rathaus Dardesheim		246/39,
VORHABEN:	Sürenstraße 228		246/41
	38836 Stadt Osterwieck OT Dardesheim	Sanierung Rathaus Dardesheim	

ERDGESCHOSS

M 1:100

ENTWURFSPLANUNG: Dipl. Ing. Kai Fünfhausen FÜNFFHAUSEN + KOLLEGEN Gesellschaft für Gestaltung und Ingenieurwesen mbH Blasistr. 7 - 06484 Quedlinburg Tel. 03946/ 810505 Fax. 03946/ 810310 fuenfhausen@fk-architektur.de	DATUM		ZEICHEN
	bearbeitet		
	gezeichnet	03/2024	Bergmann
	geprüft		
	Dateiname: 240307_Entwurf.pln		