



Türansicht II SWA(Tu5)

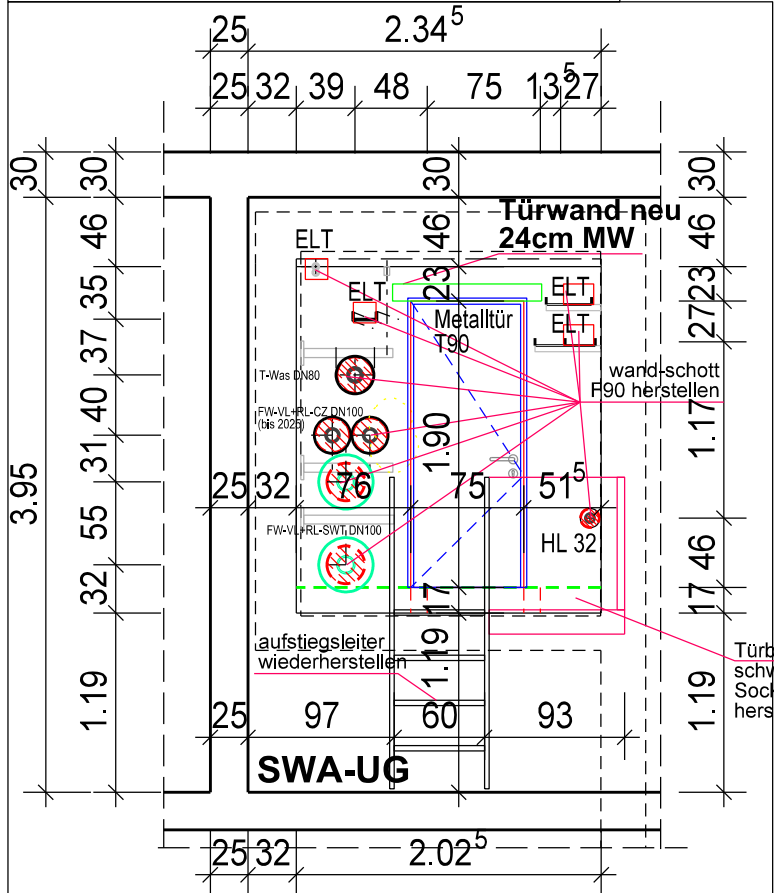


ansicht-wand
SWA - Rtg. Tunnel 5

Querschnitt Tunnel5 - Tür

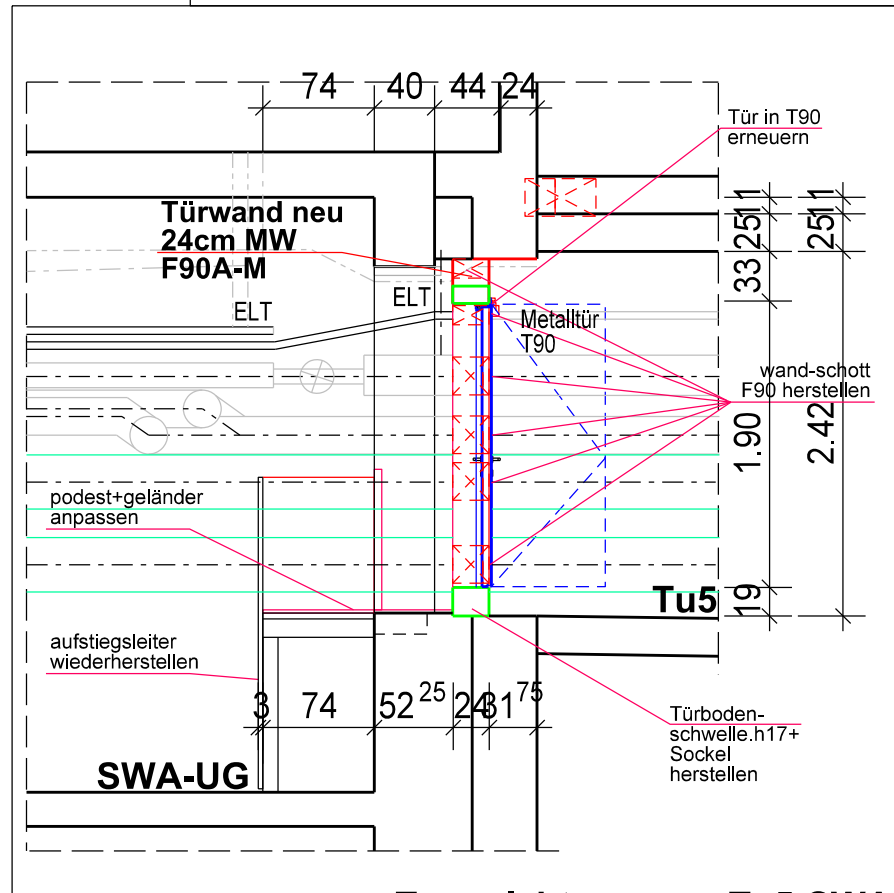


schnitt-wand
SWA-Tunnel 5
Tunnelabtrennung Tu5-SWA
F90A+M-Wand + Tür

Türansicht I Tunnel5

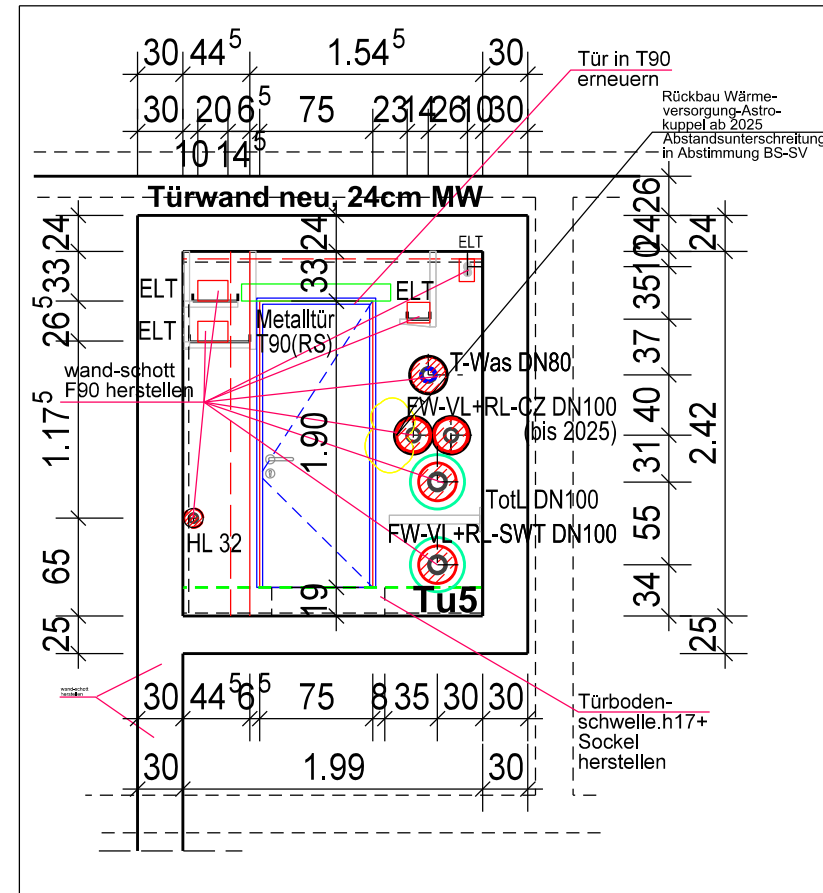

ansicht-wand
Tunnel 5 - Rtg. SWA

Grundriss 1.UG

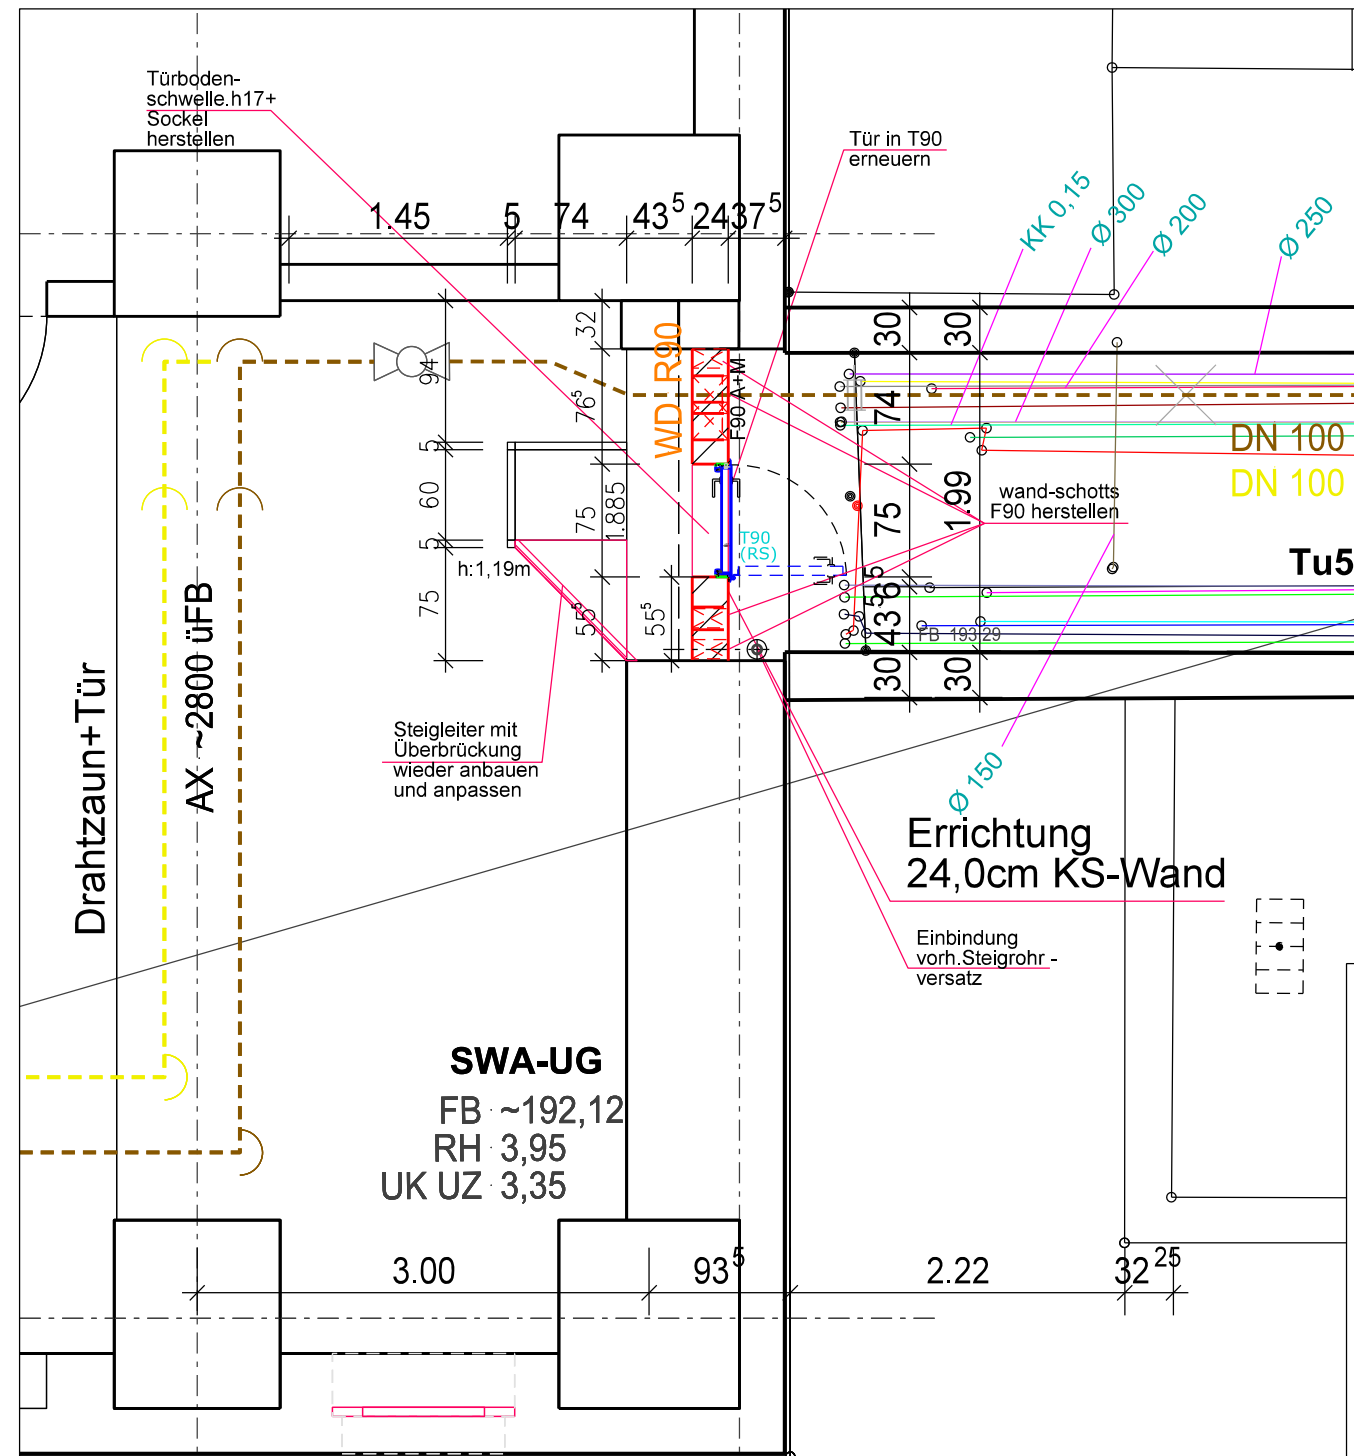

Erneuerung
Tunnelabtrennung
Tu5-SWA
F90-Wand + Tür

Legende

	BESTAND
	ABBRUCH (Nur bei Bauwerk)
	UMBAUBEREICH HAST
	BAUMASSNAHMEN
	ZUGANG BAUSTELLE EG+UG1+ Tu2+1+3
	TIEFBAULEISTUNGEN (GESONDERTES LOS)
	STÜTZENACHSE
LEGENDE - HT	
	HAUSTECHNIK, neu
	MSR-Technik
	BESTANDSAUFMASS ROHRE + KABEL MIT DIMENSIONSANGABE


Leistungen SWT

Detail Zugang Tunnel 5 StuWohnAnl

STUDIERENDENWERK THÜRINGEN
CARL-ZEISS-PROMENADE
KANTINE CARL-ZEISS JENA

BS-Trennung 5

Änderungen			
Index	Datum	Inhalt	gez.
a			
b			
c			
d			
e			

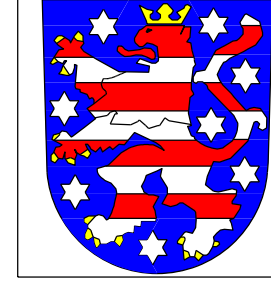

FREISTAAT THÜRINGEN
LANDESAMT FÜR BAU UND VERKEHR
ABTEILUNG 2 HOCHBAU UND LIEGENSCHAFTEN
REFERAT 23 HOCHSCHULBAU
ZWEIGSTELLE JENA
KAHLAISCHES STRASSE 51 TELEFON 0361-574 145 404
07745 JENA TELEFAX 0361-574 145 409

MASSNAHME - NR.	NUTZER	
LIEGENSCHAFT	Ernst-Abbe-Hochschule Jena WESTCAMPUS Carl-Zeiss-Promenade 2 07745 JENA	Studierendenwerk Thüringen Mensa + Wohnanlage CARL-ZEISS-PROMENADE Anstalt d. ö. Rechts PHILOSOPHIENWEG 22 07745 JENA
BAUMASSNAHME	Ernst-Abbe-Hochschule Jena HÄUSER 2.5 CARL-ZEISS-PROMENADE WESTCAMPUS FERNWÄRMELIEFERUNG CARL-ZEISS-PROMENADE 2	Studierendenwerk Thüringen A&B Mensa+WOHNANLAGE CARL-ZEISS-PROMENADE FERNWÄRMELIEFERUNG CARL-ZEISS-PROMENADE 2 + 8
PLAN	BAU 87_SWT_TUNNEL 5 - STUDIERENDENWOHNANLAGE DETAILS TÜRwand Tu5 - SWA BRANDSCHUTZTRENNUNG_Nr. 5	MASZSTAB: 1:100
PHASE	AFU-Bau	BL.-NR.: BS-15
AUFGESTELLT ENTWURFSVERFASSER	Datum: 29.10.2025	Bl.-GRÖSSE: A 1
FACHPLANER	Datum: 29.10.2025	
PROJEKTSTEUERER		
PROJEKTLEITER	THÜRINGER LANDESAMT FÜR BAU UND VERKEHR, ABTEILUNG 5, HOCHBAU, DEZERNAT 52 J	Datum: Herr Schäfer
BAUFACHL. GEPRÜFT*	THÜRINGER LANDESAMT FÜR BAU UND VERKEHR, ABTEILUNG 5, HOCHBAU, DEZERNAT 52, Dez.Itr.in	Datum: Frau Weinmann
BAUFACHL. GENEHMIGT*	THÜRINGER LANDESAMT FÜR BAU UND VERKEHR, ABTEILUNG 5, HOCHBAU ERFURT, Abteilungsleiterin	Datum: Frau Schwarz
EINVERSTÄNDNIS NUTZER*	ERNST-ABBE-HOCHSCHULE JENA CARL-ZEISS-PROMENADE 2 07745 JENA Studierendenwerk Thüringen Anstalt d.ö. Rechts Philosophenweg 22, 07743 Jena	Datum:
HH MÄSSIG GENEHMIGT*		Datum:
ZUR AUSF.FREI**	THÜRINGER LANDESAMT FÜR BAU UND VERKEHR, ABTEILUNG 5, HOCHBAU, DEZERNAT 52	Datum:
* erf. bei HU-Bau ** erf. bei AFU-Bau	BEHÖRDE/FIRMA	DATUM NAME UNTER- SCHRIFT