


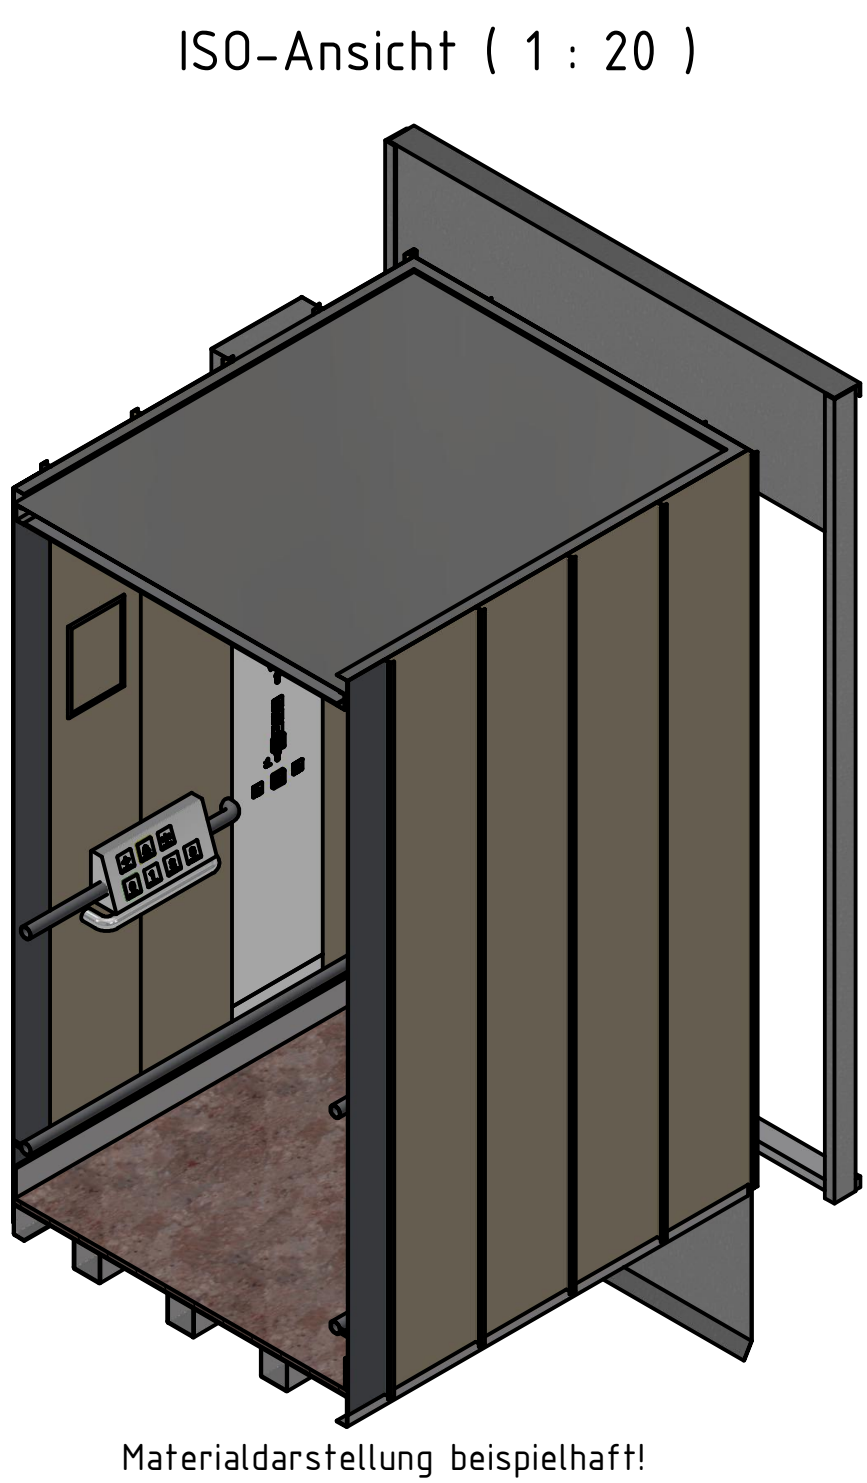
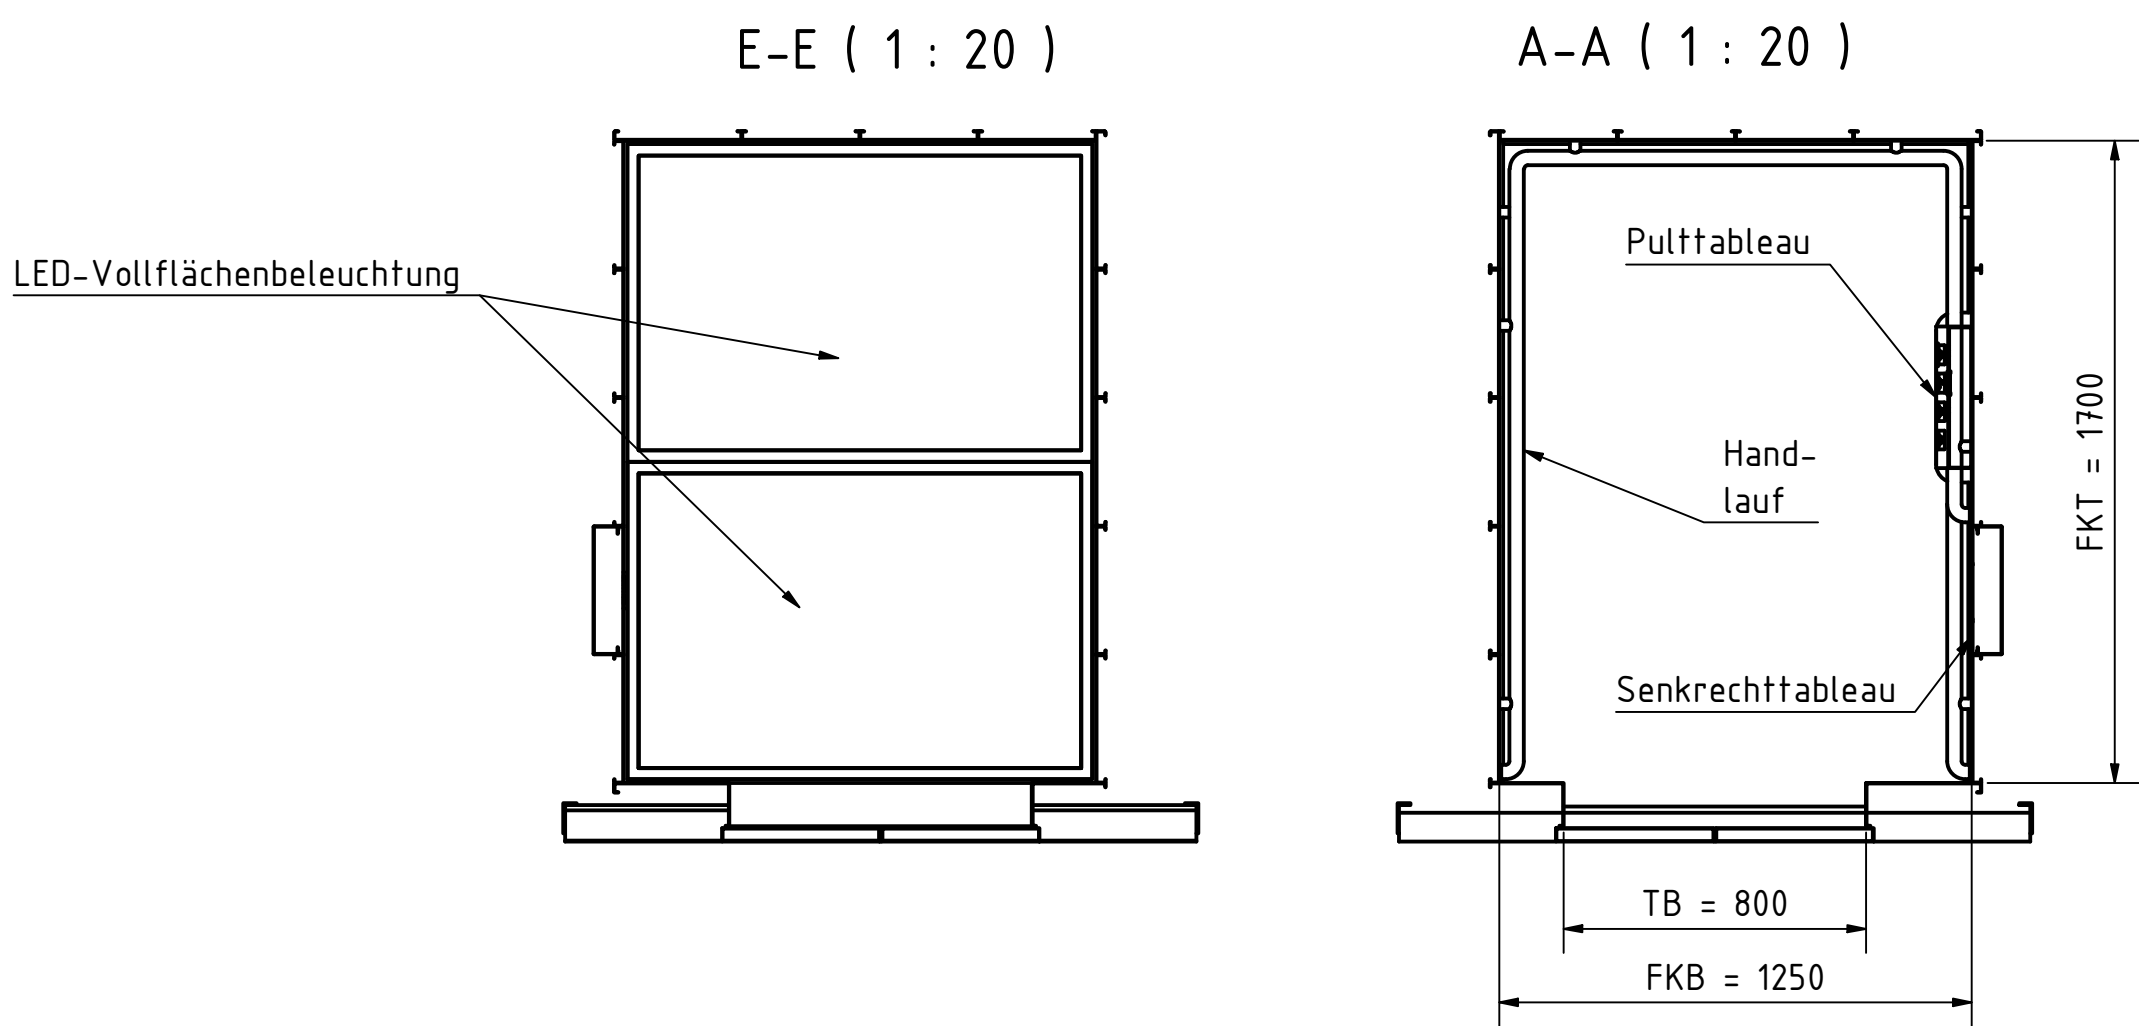
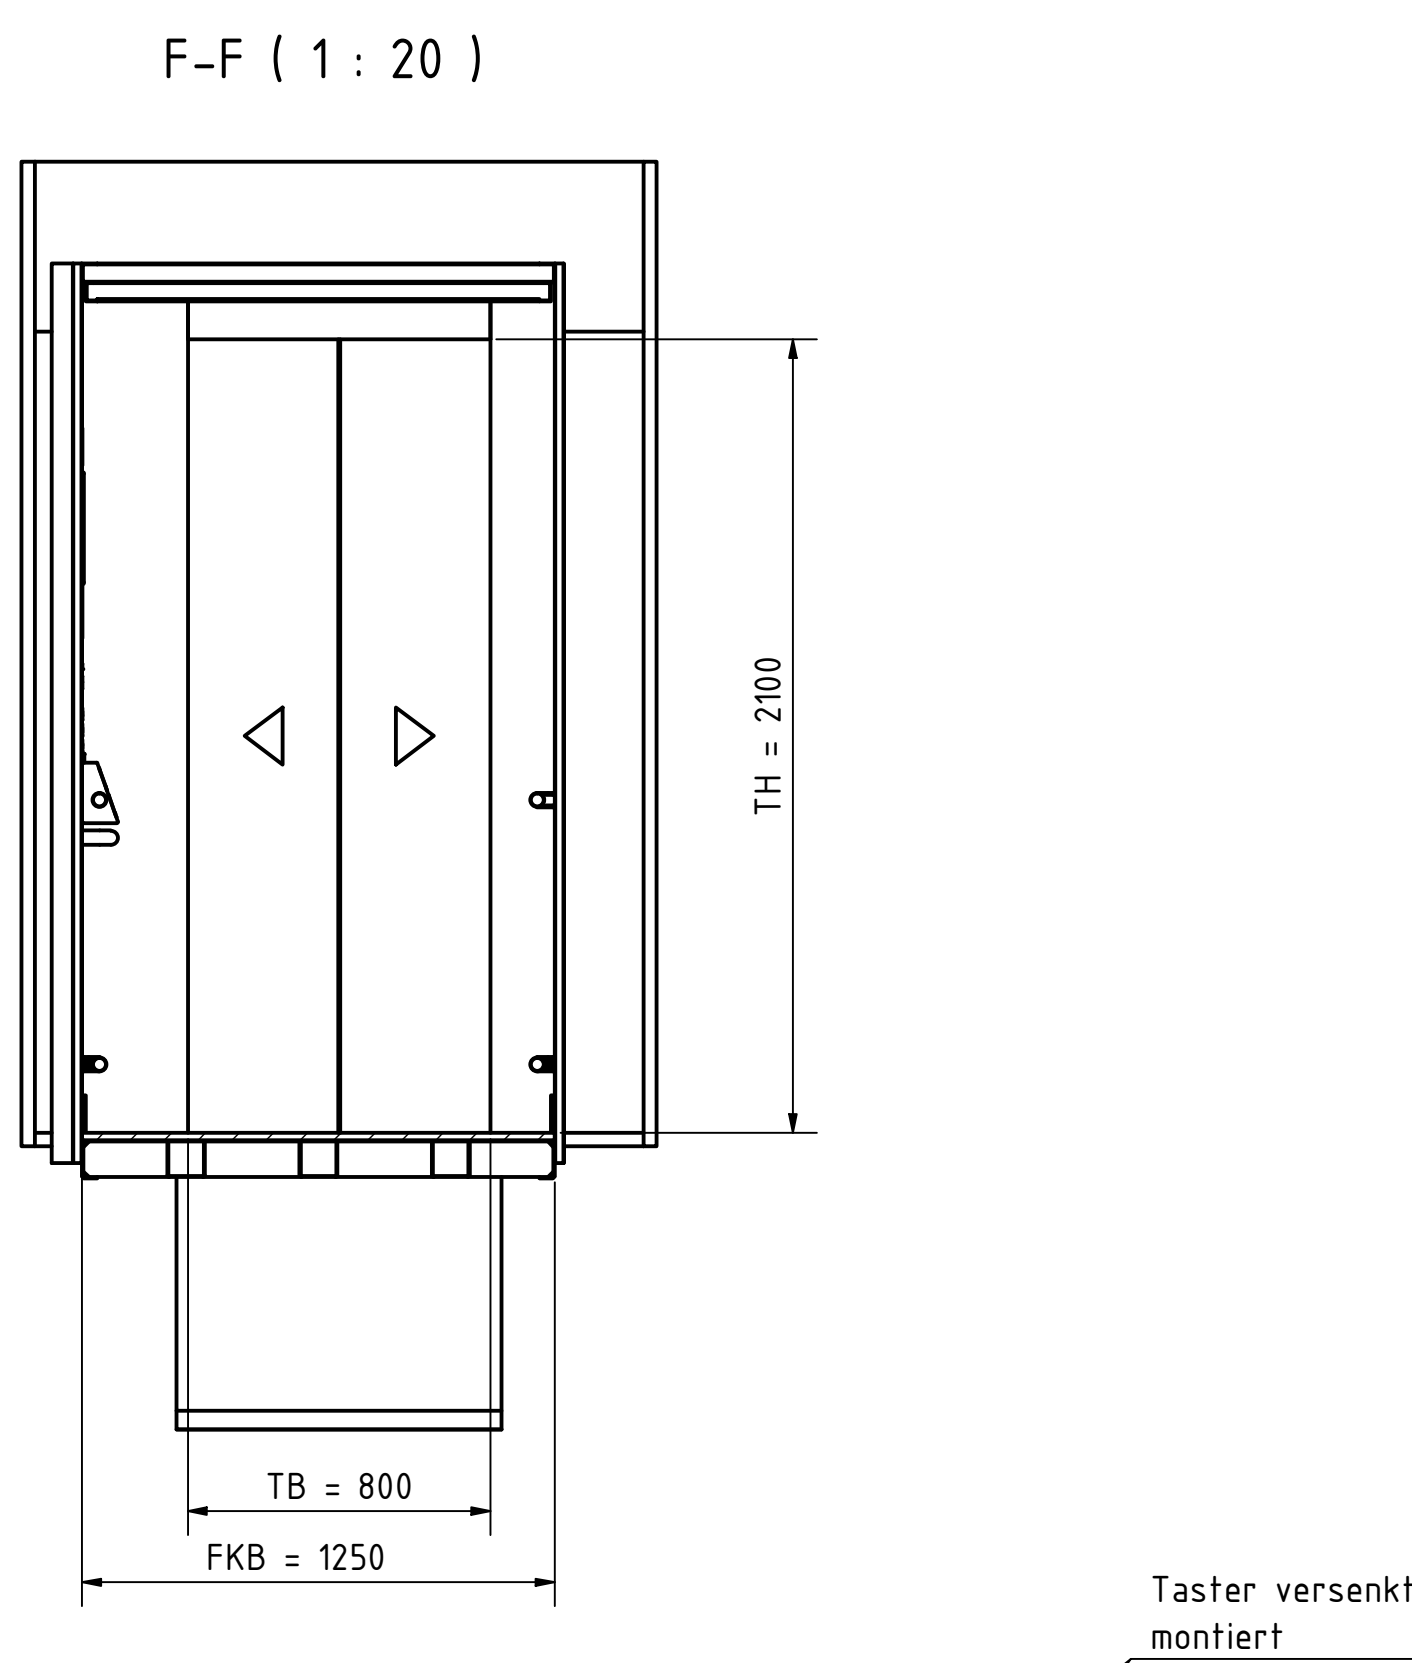
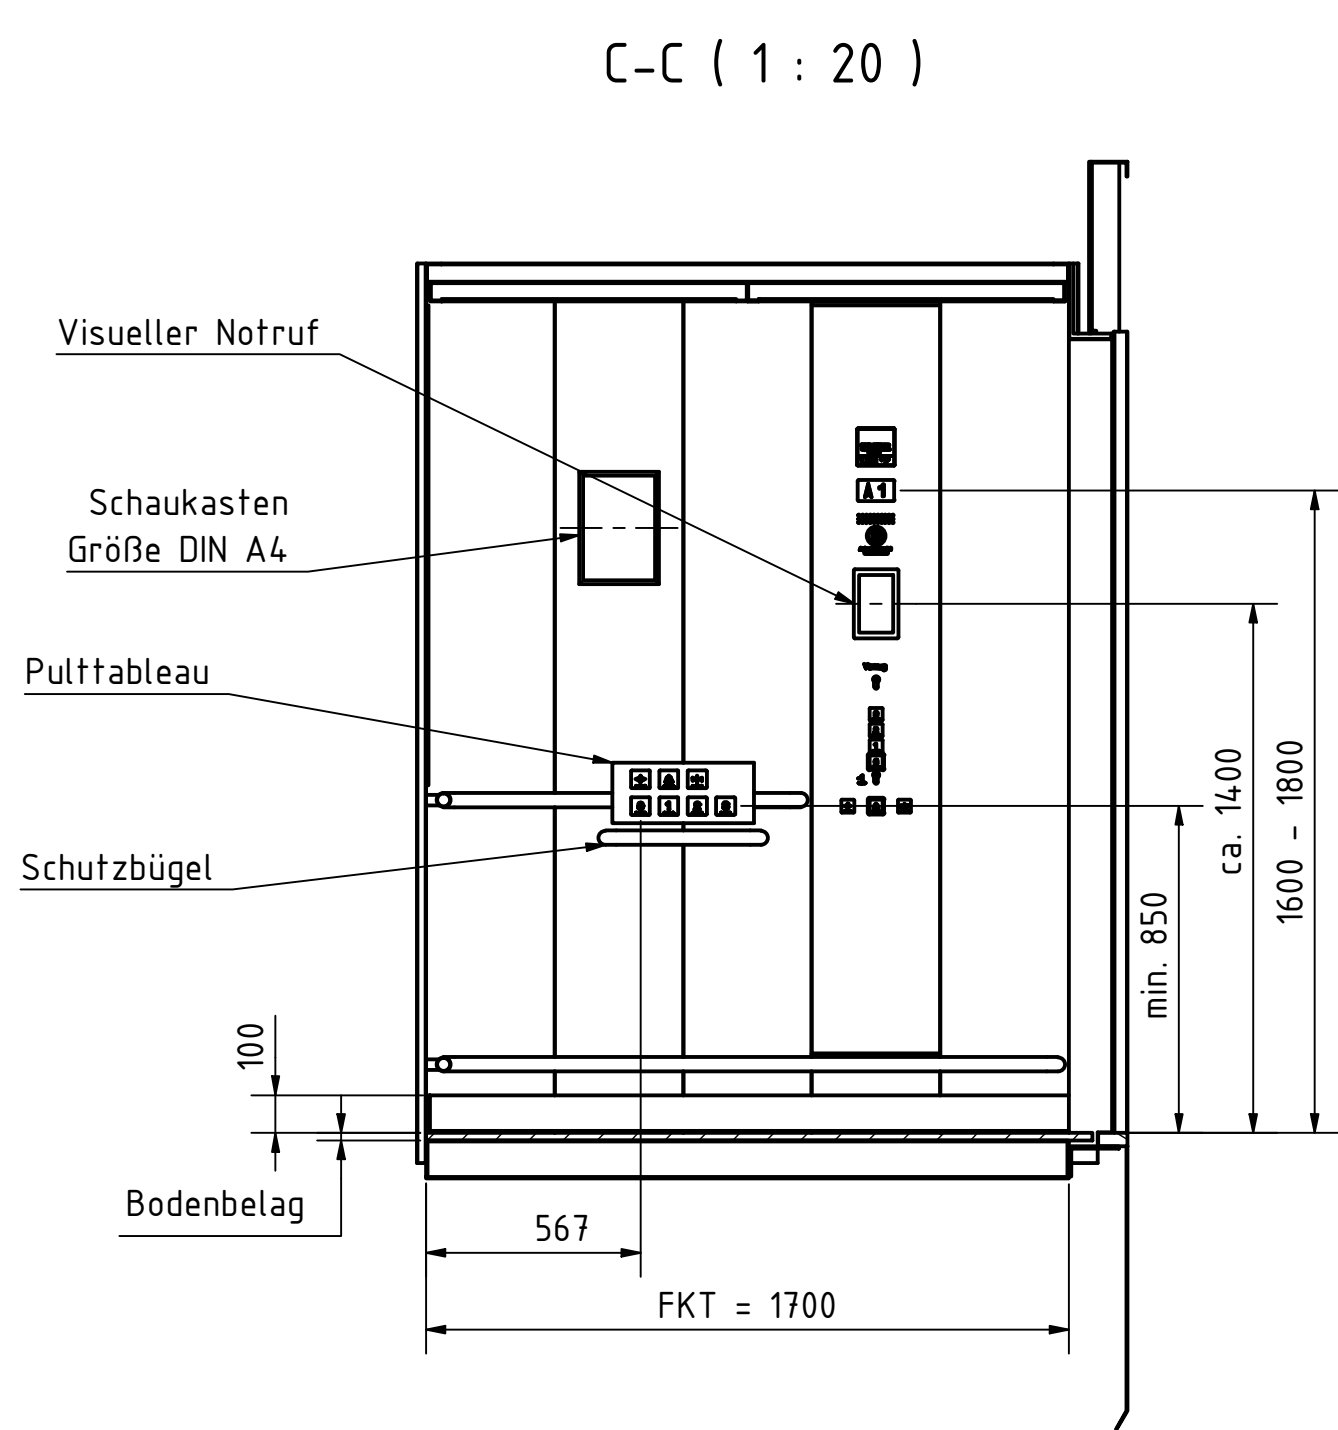


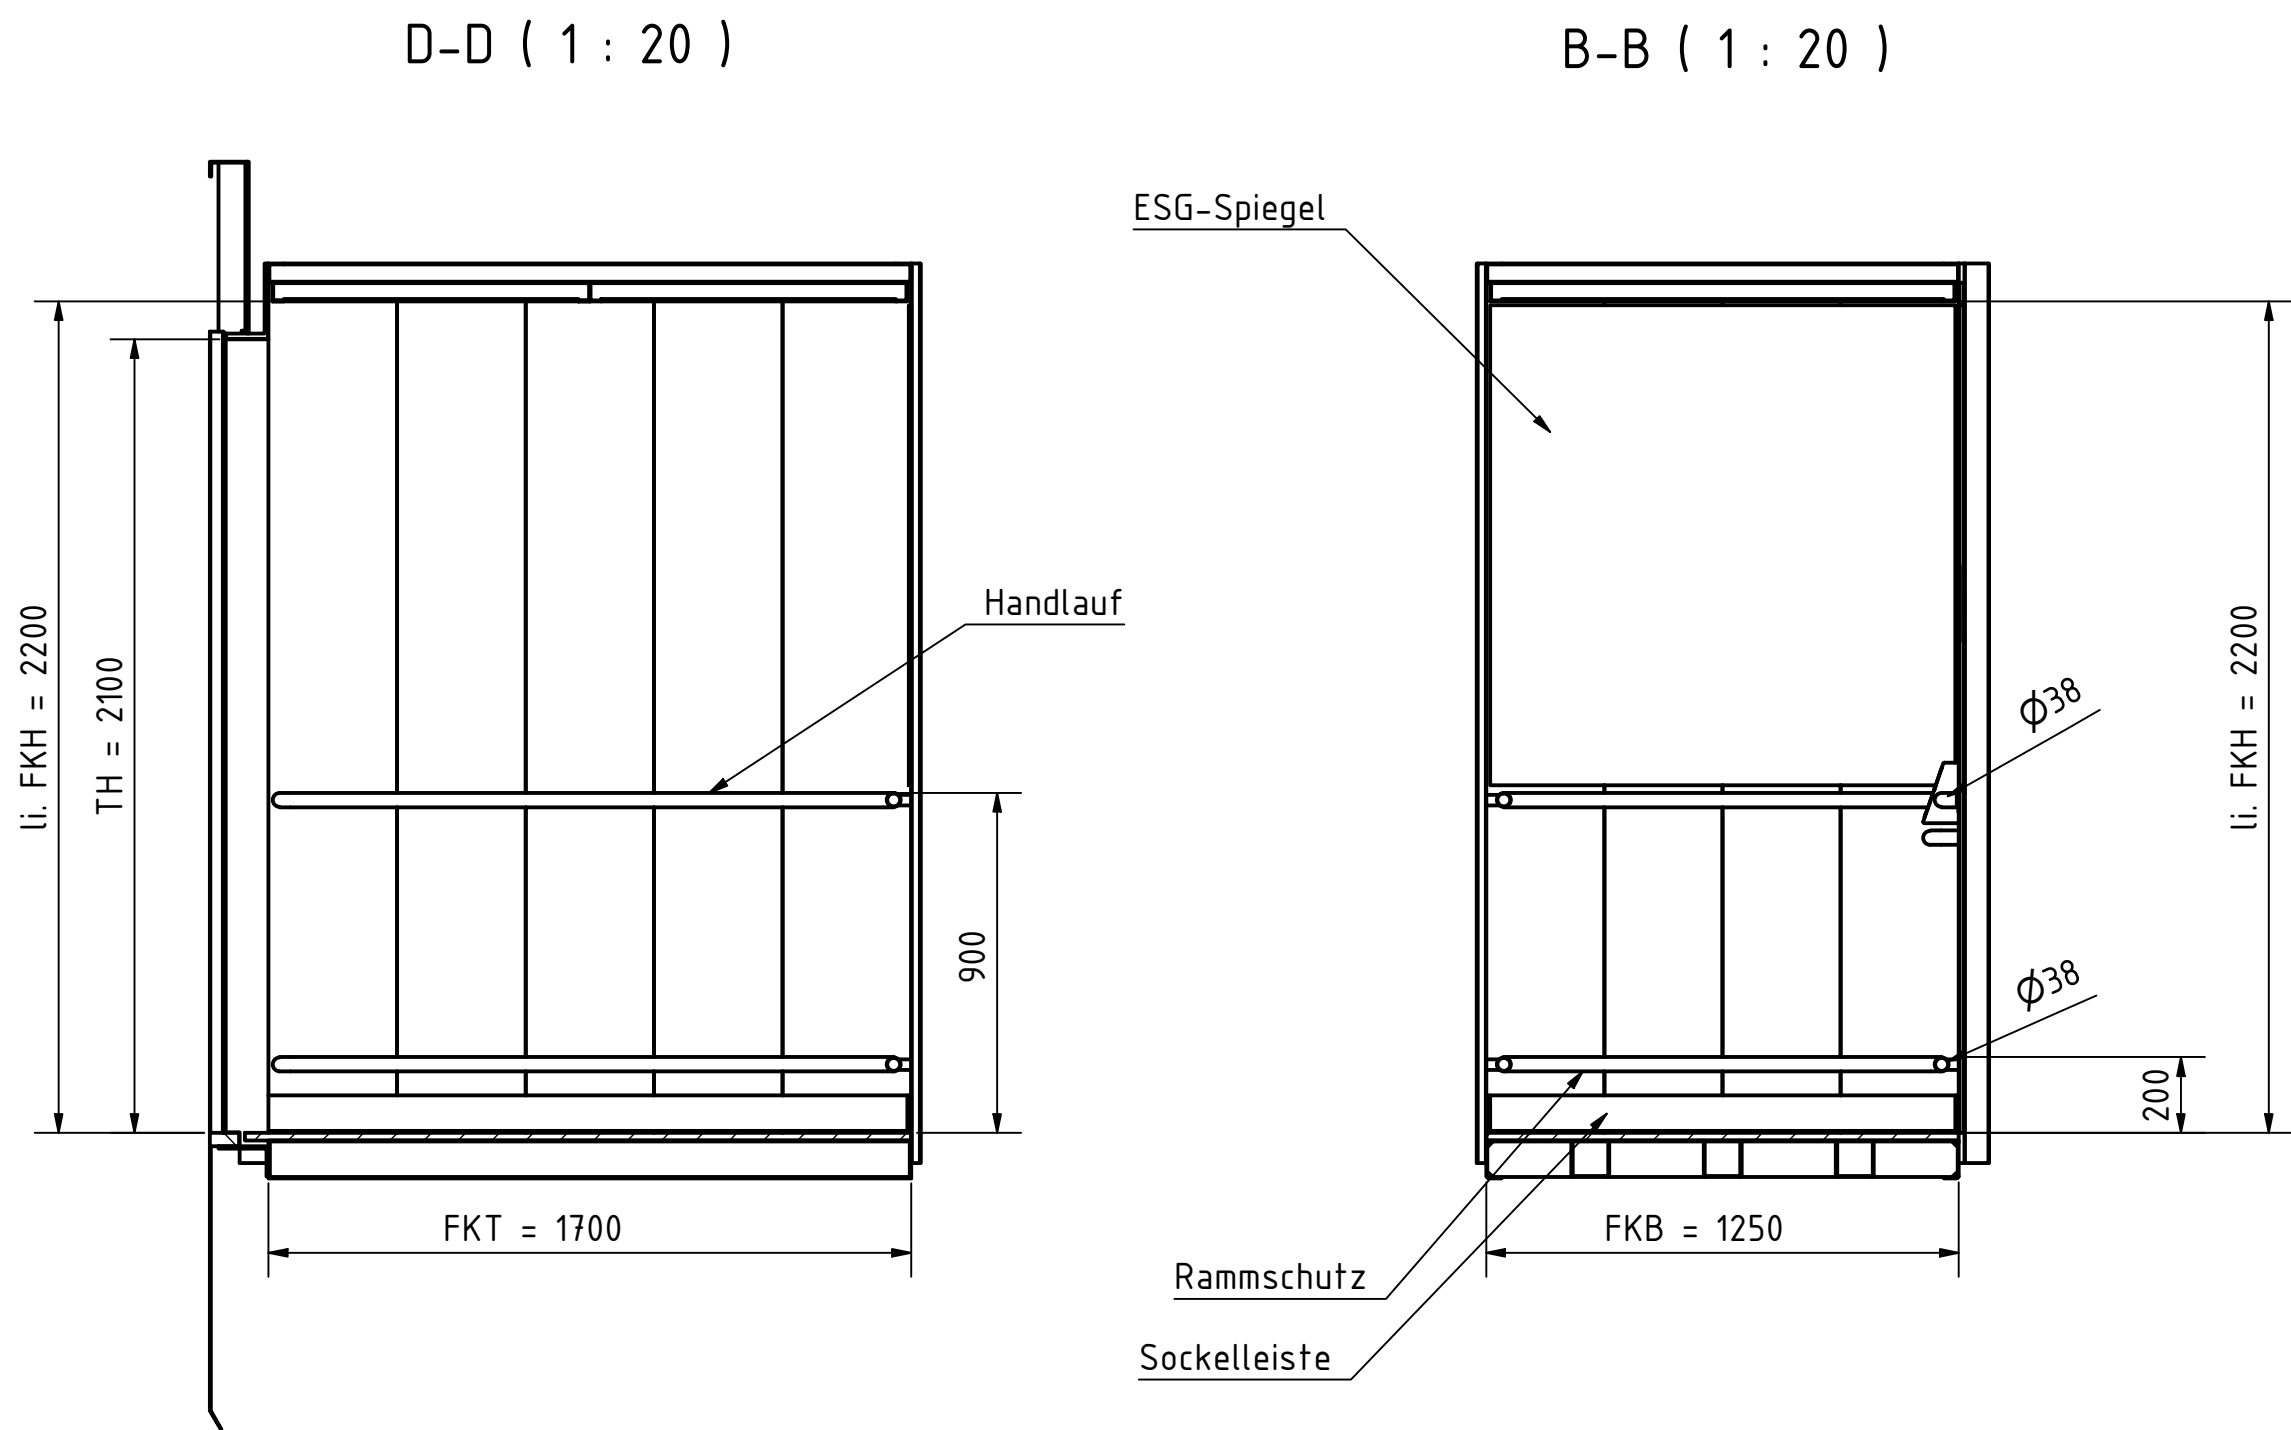

Vertikaltableau (1 : 5)

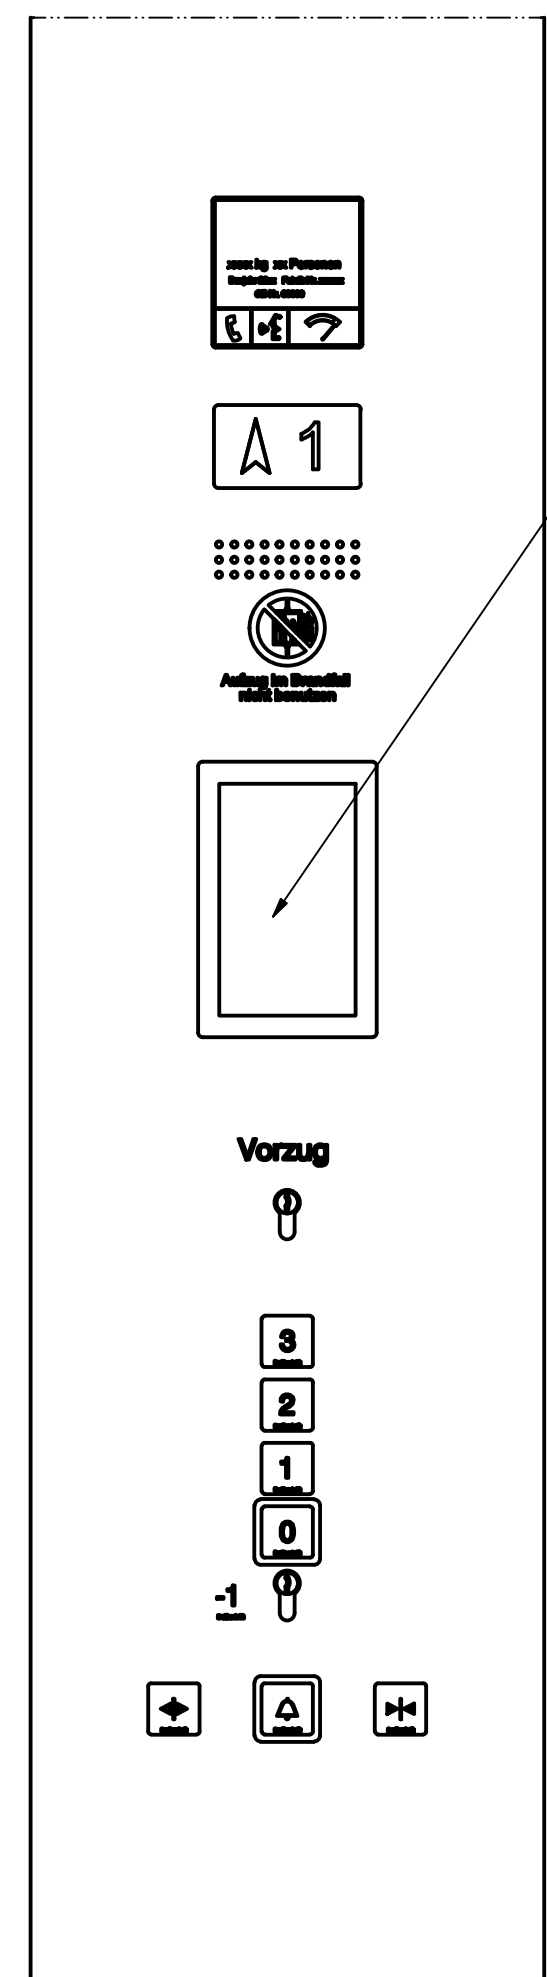

Pulttableau (1 : 5)

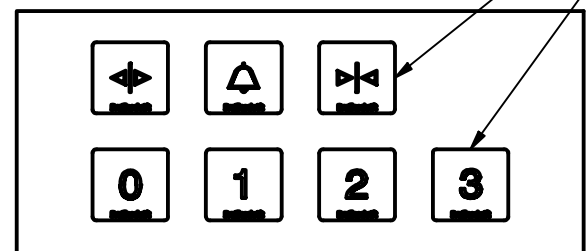

Fahrkorb A01 wie gezeichnet
Fahrkorb A02 spiegelbildlich

DIESER PLAN IST NUR GÜLTIG IN VERBINDUNG MIT DEN AKTUELLEN ARCHITEKTEN-
BZW. BESTANDSPÄNEN.
ALLE MASSE SIND AM BAU ZU NEHMEN UND AUF RICHTIGKEIT ZU PRÜFEN.
UNSTIMMIGKEITEN SIND VOR DER AUSFÜHRUNG MIT DER BAULEITUNG ZU KLÄREN.

Änderung		Index	Datum	Name

Legende Fahrkorb	
Abmessungen Bx T x H	1250 x 1700 x 2200 i.L. (mm)
Wände	Abkantbauweise aus Edelstahl, Oberfläche mustergewalzt Leinen
Front	Abkantbauweise aus Edelstahl, Oberfläche mustergewalzt Leinen
Türen	2-teilig, zentral-öffnend, TB = 800 mm, TH = 2100 mm aus Edelstahlblech, Oberfläche mustergewalzt Leinen
Decke	Rohdecke Stahlblech lackiert. Abgehängte, klappbare Decke mit Edelstahlrahmen, Oberfläche geschliffen Korn 240
Beleuchtung	LED-Vollflächenbeleuchtung mit homogener, warm-weißer Ausleuchtung, dimmbar, min. 100 Lux 1 m über dem Fahrkorbboden
Boden	Stahlblechboden, abgesenkt für PVC-Belag R9 Anthrazit
Tableau	1 Pulttableau, Edelstahl, Oberfläche geschliffen Korn 240, mit Großflächentastern, taktil, versenkte Montage / 1 Vertikaltableau als Paneele, Edelstahl, Oberfläche geschliffen Korn 240
Sonstiges	umlaufende Sockelleiste aus Edelstahl, Oberfläche geschliffen Korn 240 / umlaufender Handlauf und Rammschutz aus Edelstahl, D=38 mm mit Bögen, zusätzlicher Schutzbügel mit Bögen unterhalb des Pulttableaus / Spiegel aus Einscheiben-Sicherheitsglas halbhoch an der Rückwand / 3D-Lichtgitter zur Türkantenüberwachung mit Ampelfunktion und Vorfeldüberwachung / fest eingebauter abschließbarer Schaukasten, Größe DIN A4, vertikale Ausrichtung, abschließbar / Sprachansage und mifahrender Etagengong, Lautstärke einstellbar, abschaltbar / visueller Notruf
Fahrkorb außen	Wände vollflächig entdrröhnt, Fahrkorbdecke vollflächig mit Alu-Tränenblech belegt

Komplett austausch von 2 Aufzugsanlagen

Agentur für Arbeit, Wittekindstraße 2, 32758 Detmold

Fahrkorbausstattung

Aufzugsbezeichnung : Personenaufzug	Planungsstand:	Plangröße:	Maßstab:
Tragfähigkeit : 900 Kg / 12 Personen	Ausführung DIN A1		
Förderhöhe : 12,63 m	Gewerk:	gezeichnet:	Datum:
Anzahl Haltestellen : 5	Fördertechnik		19.03.26
Geschwindigkeit : 1,0 m/s	Zeichnungs-Nr.:		Index:
	26019-5-FK-A01A02		0