


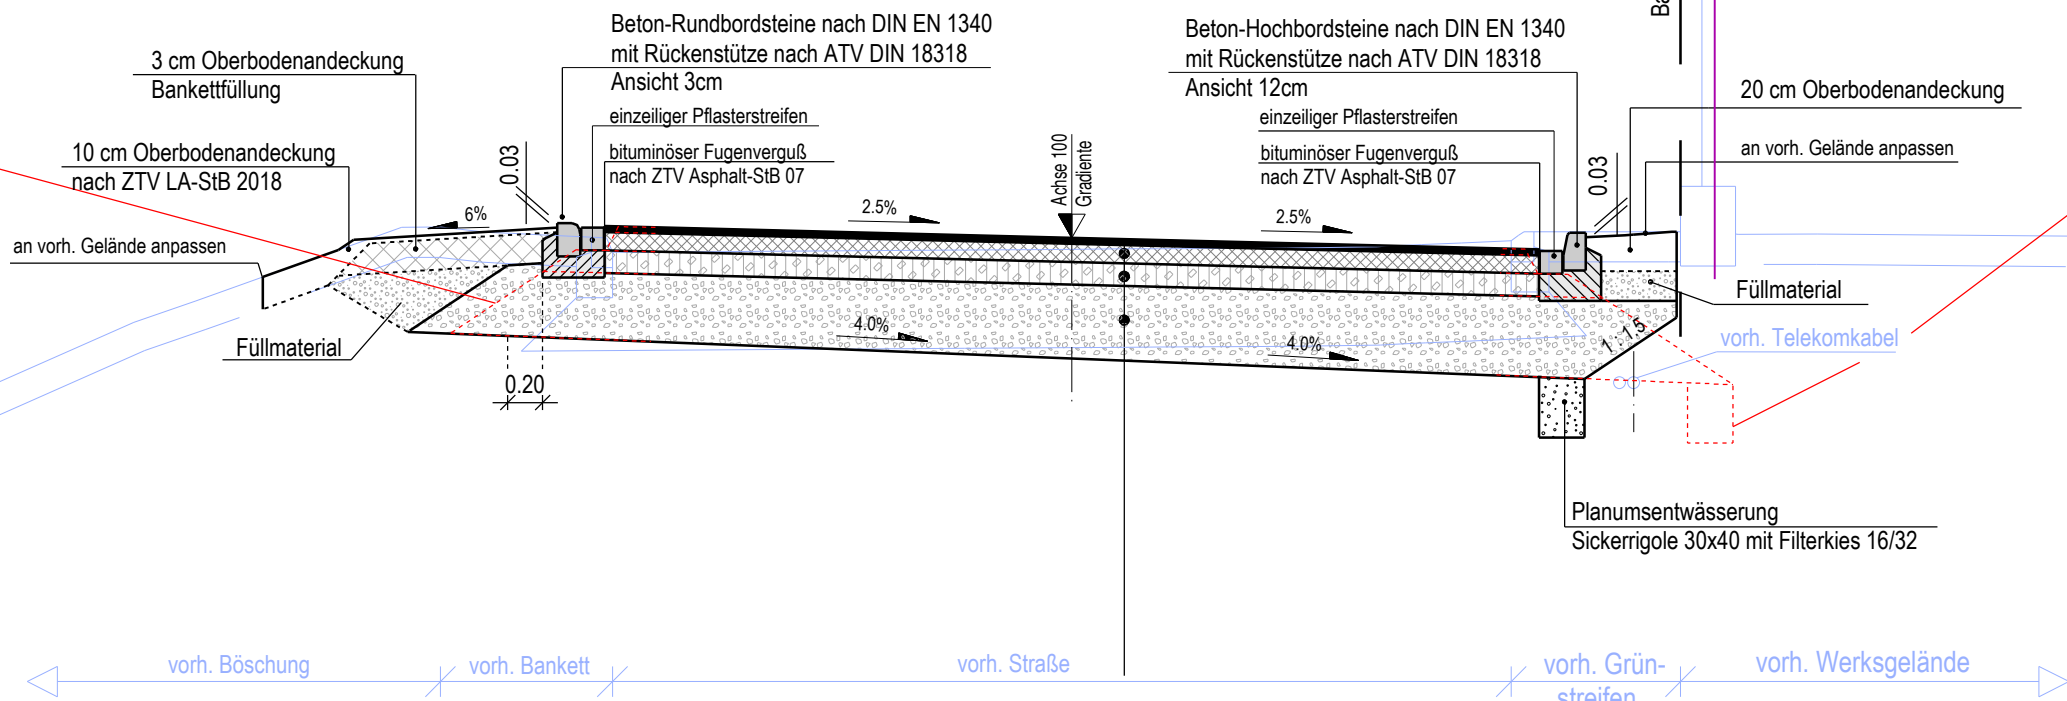
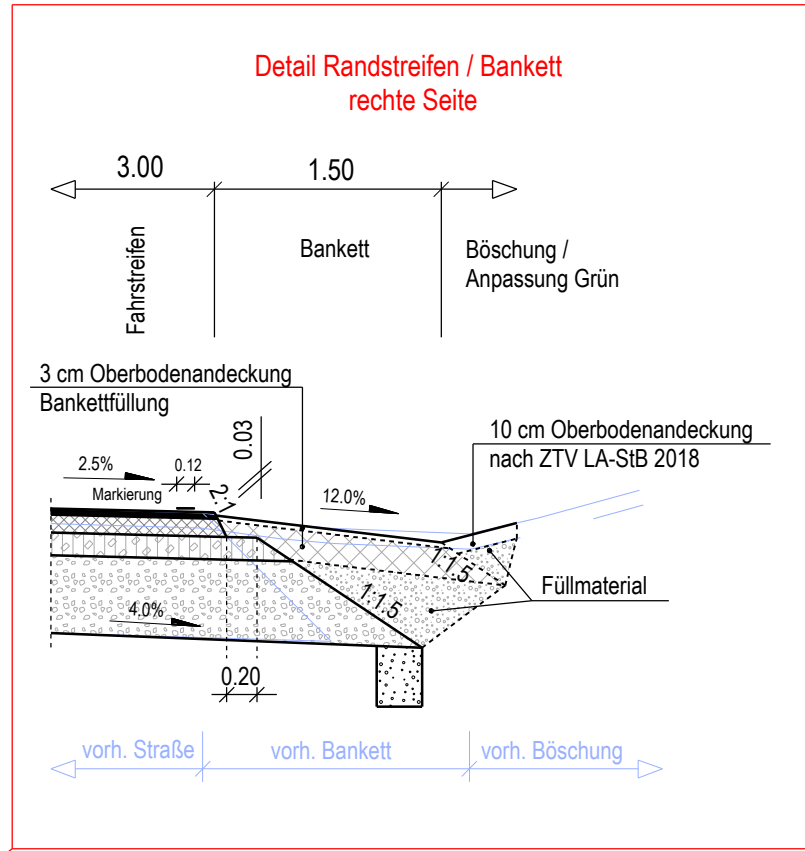


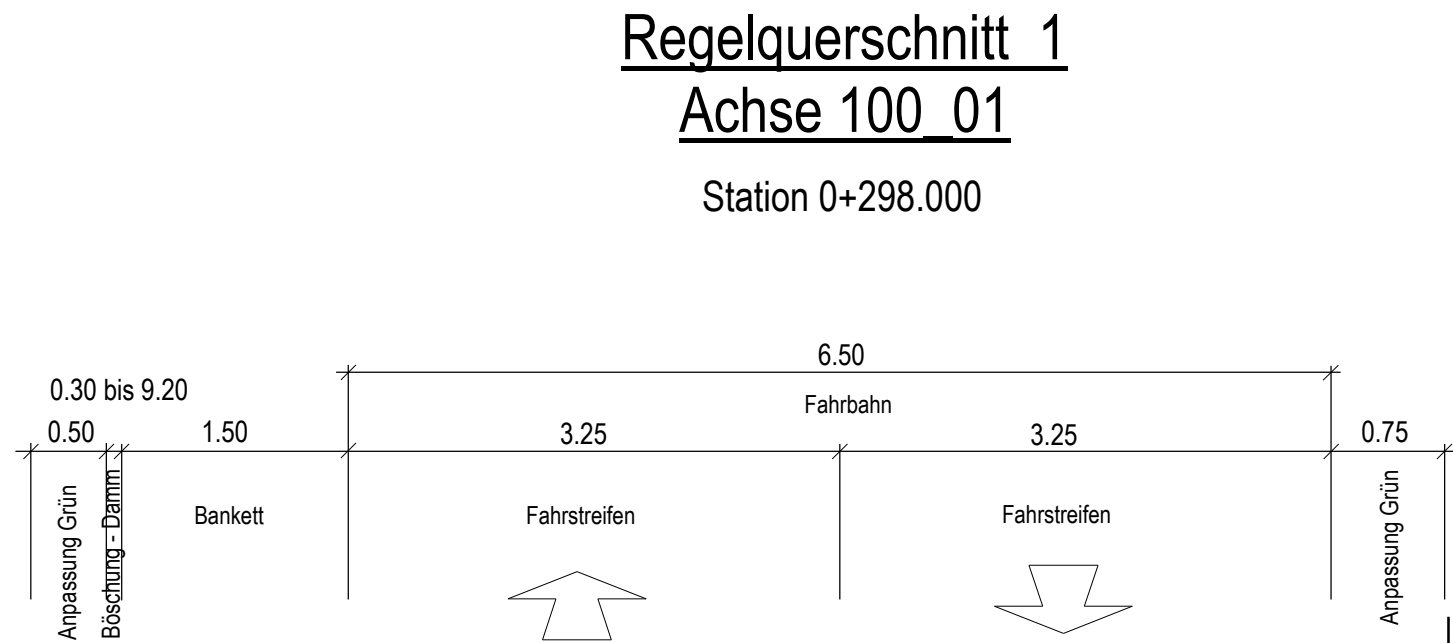

Bankettabfestigung
nach ZTV-StB LSBB ST 21

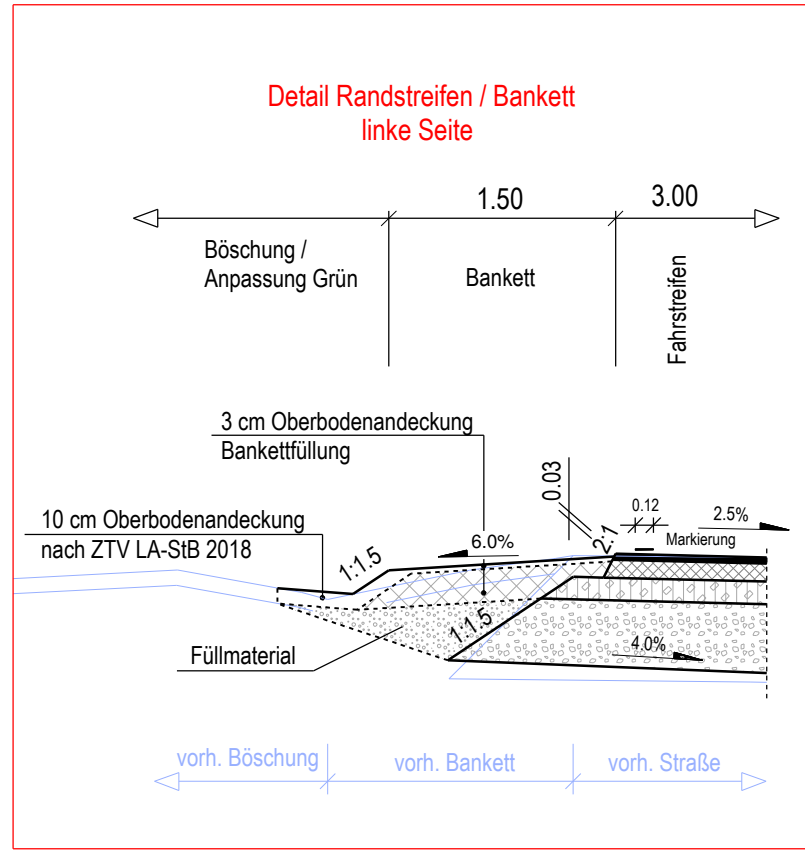

Aufbau Verkehrsflächen Bk 1,8		
Aufbau gemäß RStO 12 Tafel 1, Zeile 3		
4 cm Asphaltdeckschicht	AC 11 DS	150
12 cm Asphalttragschicht	AC 32 TS	120
15 cm Schottertragschicht		45
44 cm Frostschutzschicht		
75 cm Gesamtaufbau		

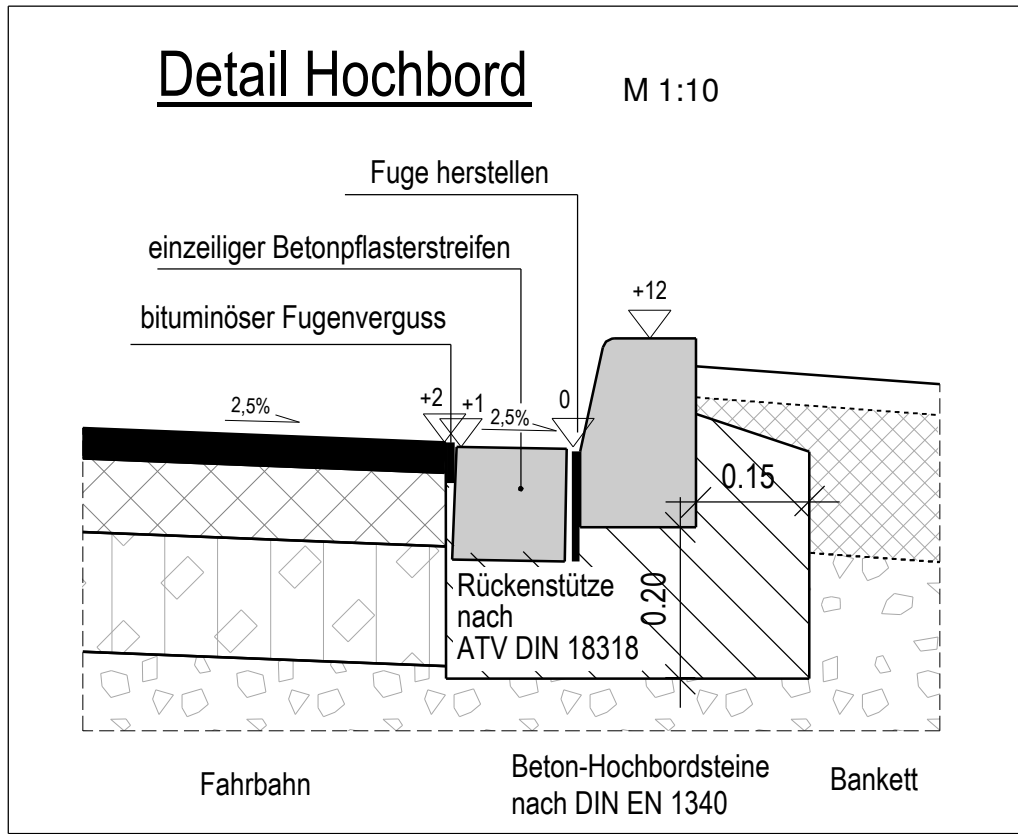

Koordinatensystem: ETRS89/UTM 32, Lagestatus 489	Höhenystem: DHHN 2016, Höhenstatus 170
---	---

Burgenlandkreis Bauamt Schönburger Straße 41 06618 Naumburg	nachgeprüft: Naumburg, den
--	-------------------------------

a			
Nr.	Art der Änderung	Datum	Zeichen

AUSSCHEIBUNGSUNTERLAGEN

Straßenbauverwaltung Burgenlandkreis Bauamt Straße / Abschn.-Nr. / Station: K 2207 / Karl-Liebknecht-Straße	Unterlage / Blatt-Nr.: 14 / 1 Regelquerschnitt 1 Achse 100_01 - Station 0+298 Maßstab: 1 : 50
---	--

K 2207, BW 010
Brücke über DB AG Strecke 6306 in Deuben
Ersatzneubau

Aufgestellt: Naumburg, den Burgenlandkreis, Bauamt	Überprüft und Genehmigt: Naumburg, den Burgenlandkreis, Bauamt
im Auftrag:	im Auftrag: