


DS - Dichtschießend
NA - Notausstieg / Notausgang
RW - Rettungsweg
RWA - Rauch-/Wärmeabzugsanlage
NRA - Natürliche Rauchabzugsanlage
MRA - Maschinelle Rauchabzugsanl.
WA - Wärmeabzug
RWG - Wärmeabzugsgerät

Feuerwiderstandsklassen DIN 4102-2

	Brandschutz Bestand (BST)
	Brandschutz Neubau
	Feuerwiderstand - 30 Min.
	Feuerwiderstand - 60 Min.
	Feuerwiderstand - 90 Min.
	Feuerwiderstand - 120 Min.
	Brandwand

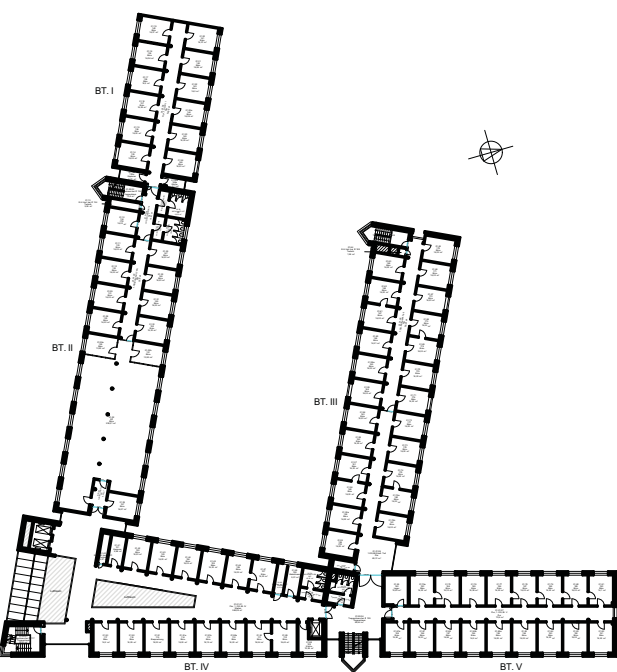

Tür- und Fensteröffnungsmaße sind Rohbaumaße! Alle Höhenmaße beziehen sich auf Oberkante Fertigfußboden! Für abgehängte Decken, Oberböden und Wandplattierungen sind die jeweiligen Verlegepläne zu beachten! Diese sind verbindlich!

[illegible]

Bauherr: Bundesagentur für Arbeit Vogelsanger Weg 80 40470 Düsseldorf Nutzer:			
Agentur für Arbeit Recklinghausen Görrsstraße 15 45657 Recklinghausen	Projekt: 161474 Strangsanierung WC-Anlagen BT2 Görrsstraße 15 45657 Recklinghausen		
Planinhalt: Ansicht WCs, Obergeschoss	Projektkürzel:	Leistungsphase: Ausführungsplanung	Maßstab: 1:50, 1:1111,11
	Planname: A AN-SAN-1OG-4OG-50		Index: