



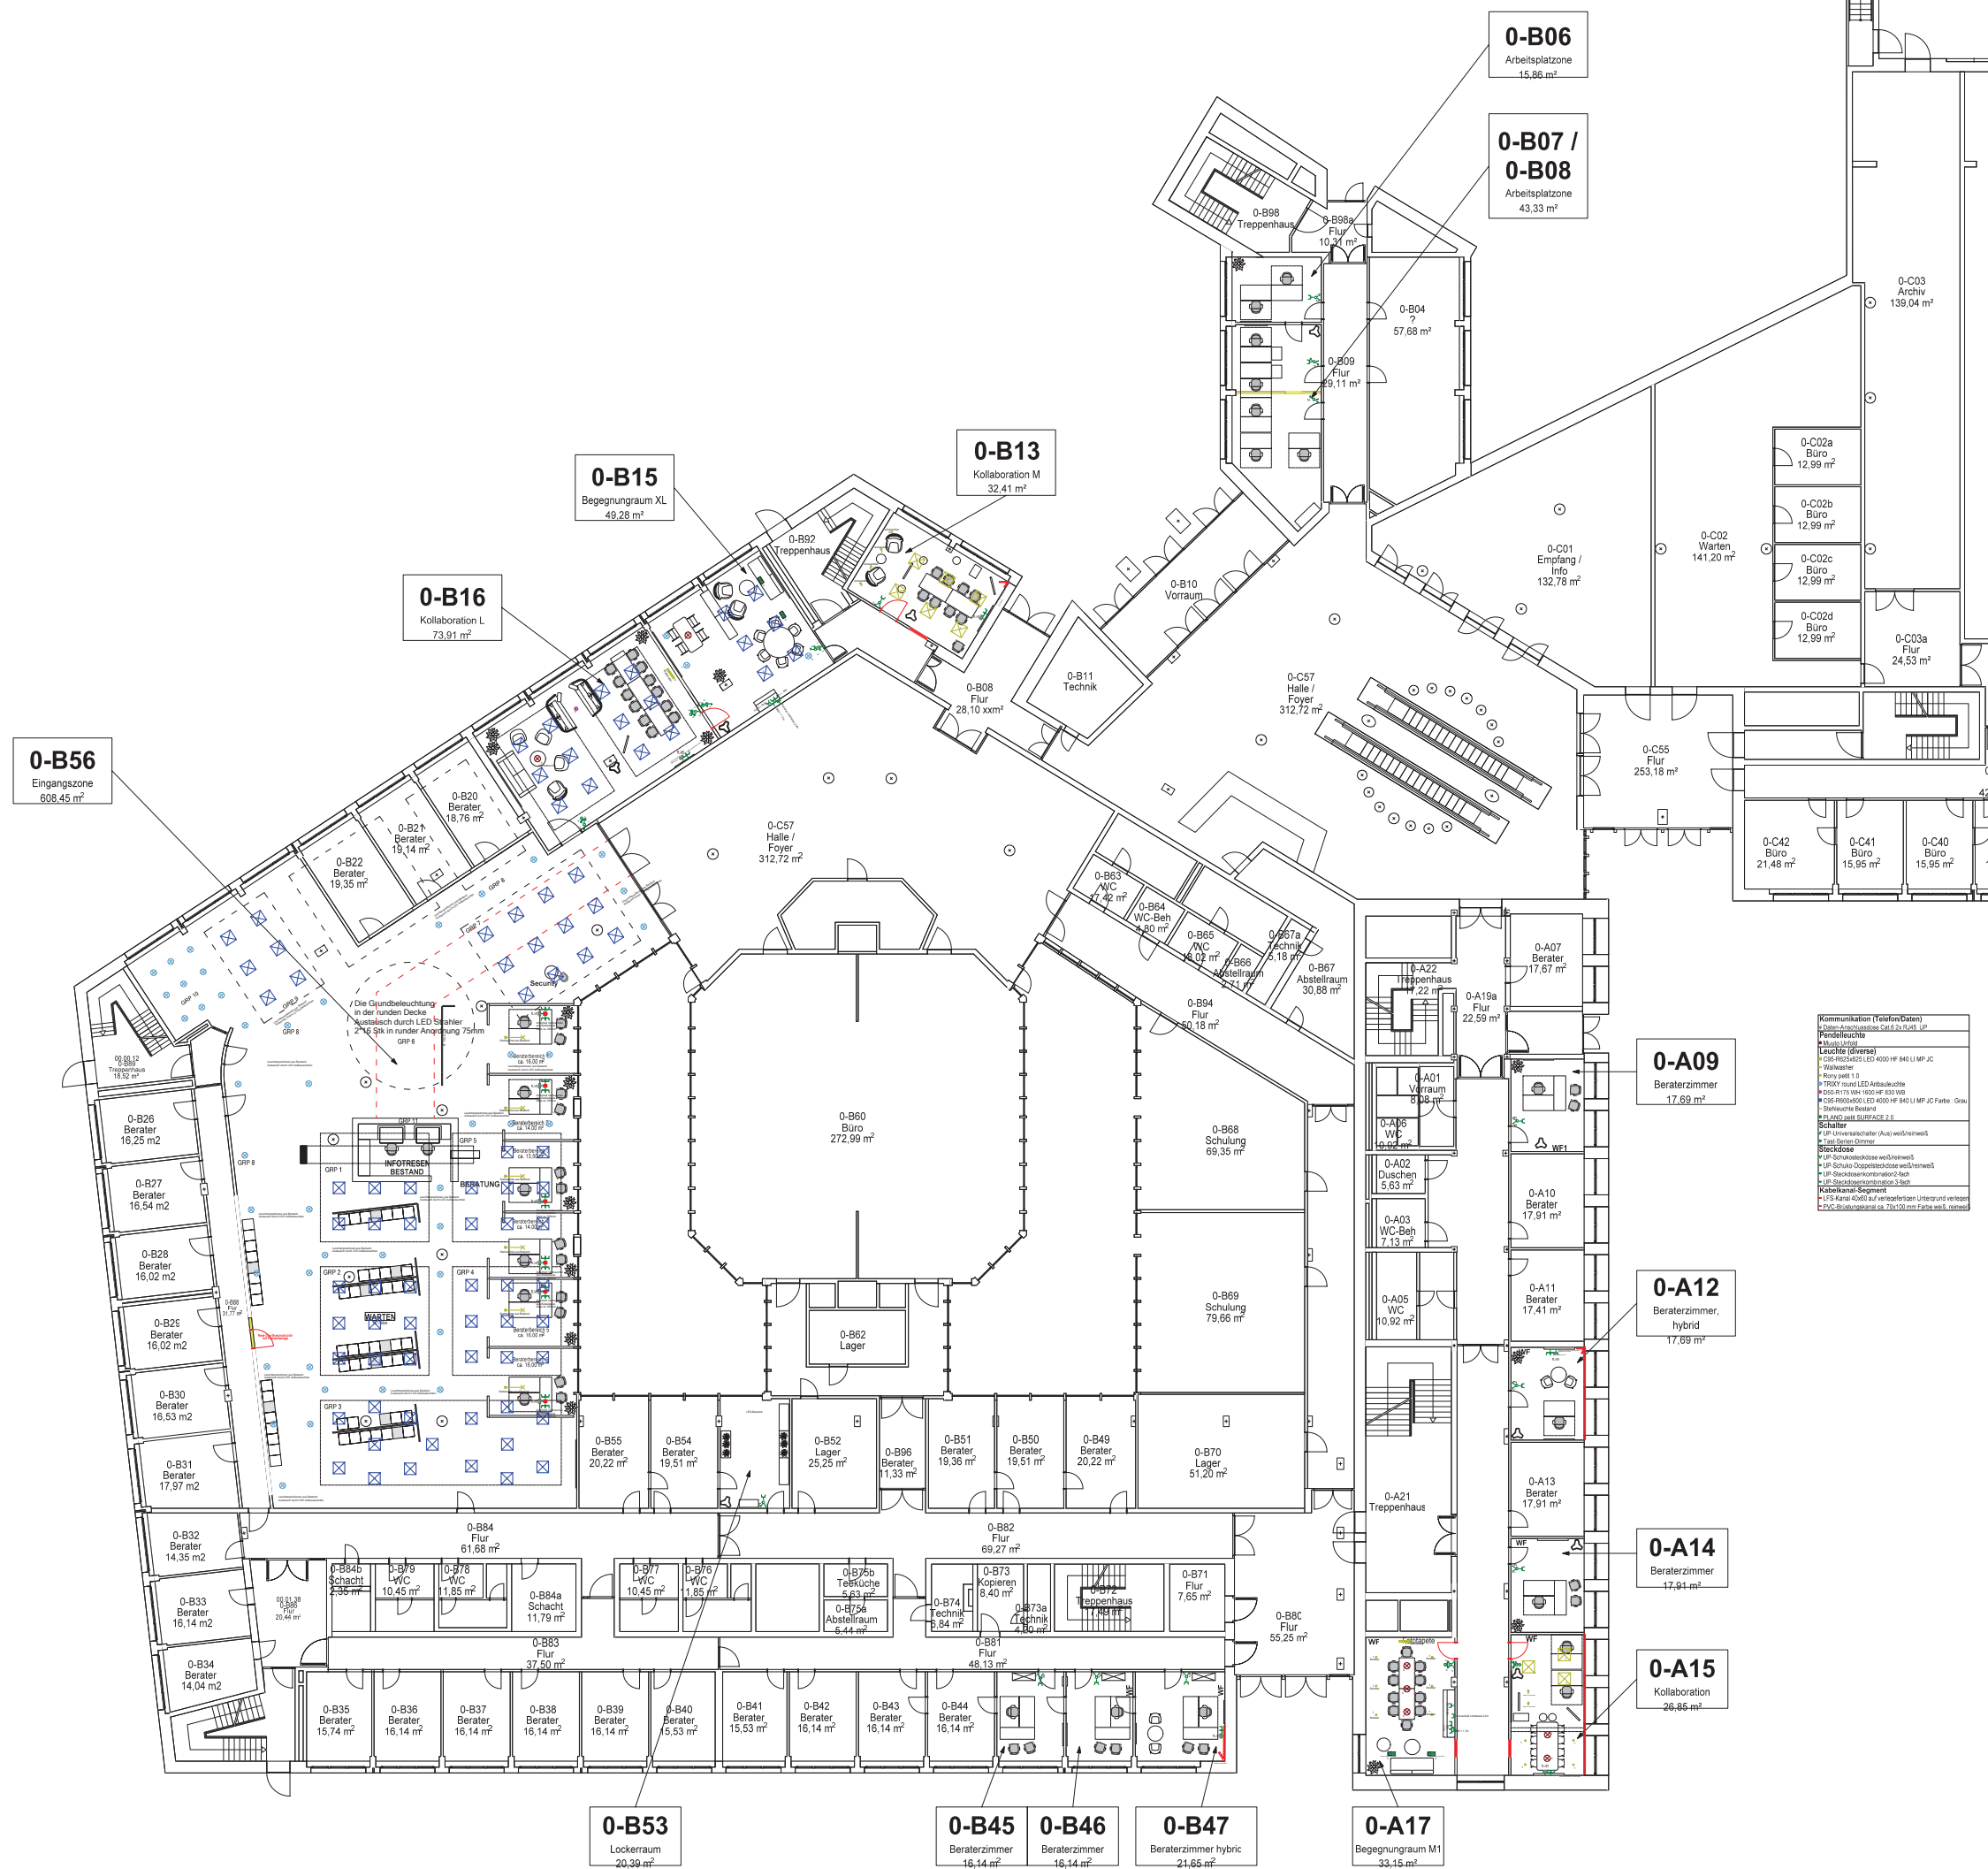






Kommunikation (Telefon/Daten)	
1	Daten-Anschlussdose Cat.6 2x RJ45 UP
Pendelleuchte	
1	Muuto Unfold
Leuchte (diverse)	
1	C95-R625x625 LED 4000 HF 840 LI MP JC
1	Rony petit 1.0
1	Pendelleuchte Kujo 3.0
1	D50-R175 WH 1600 HF 830 WB
Schalter	
1	UP-Serienschalter weiß/reinweiß
1	UP-Universalschalter (Aus) weiß/reinweiß
1	UP-Taster m. 1-p. Schließer u. Meldekontakt weiß/reinweiß
1	Tast-Serien-Dimmer
Sensor	
1	UP-Decken-Präsenzmelder, 8 m $\pm$ 360°
Steckdose	
1	UP-Schukosteckdose weiß/reinweiß

BT C

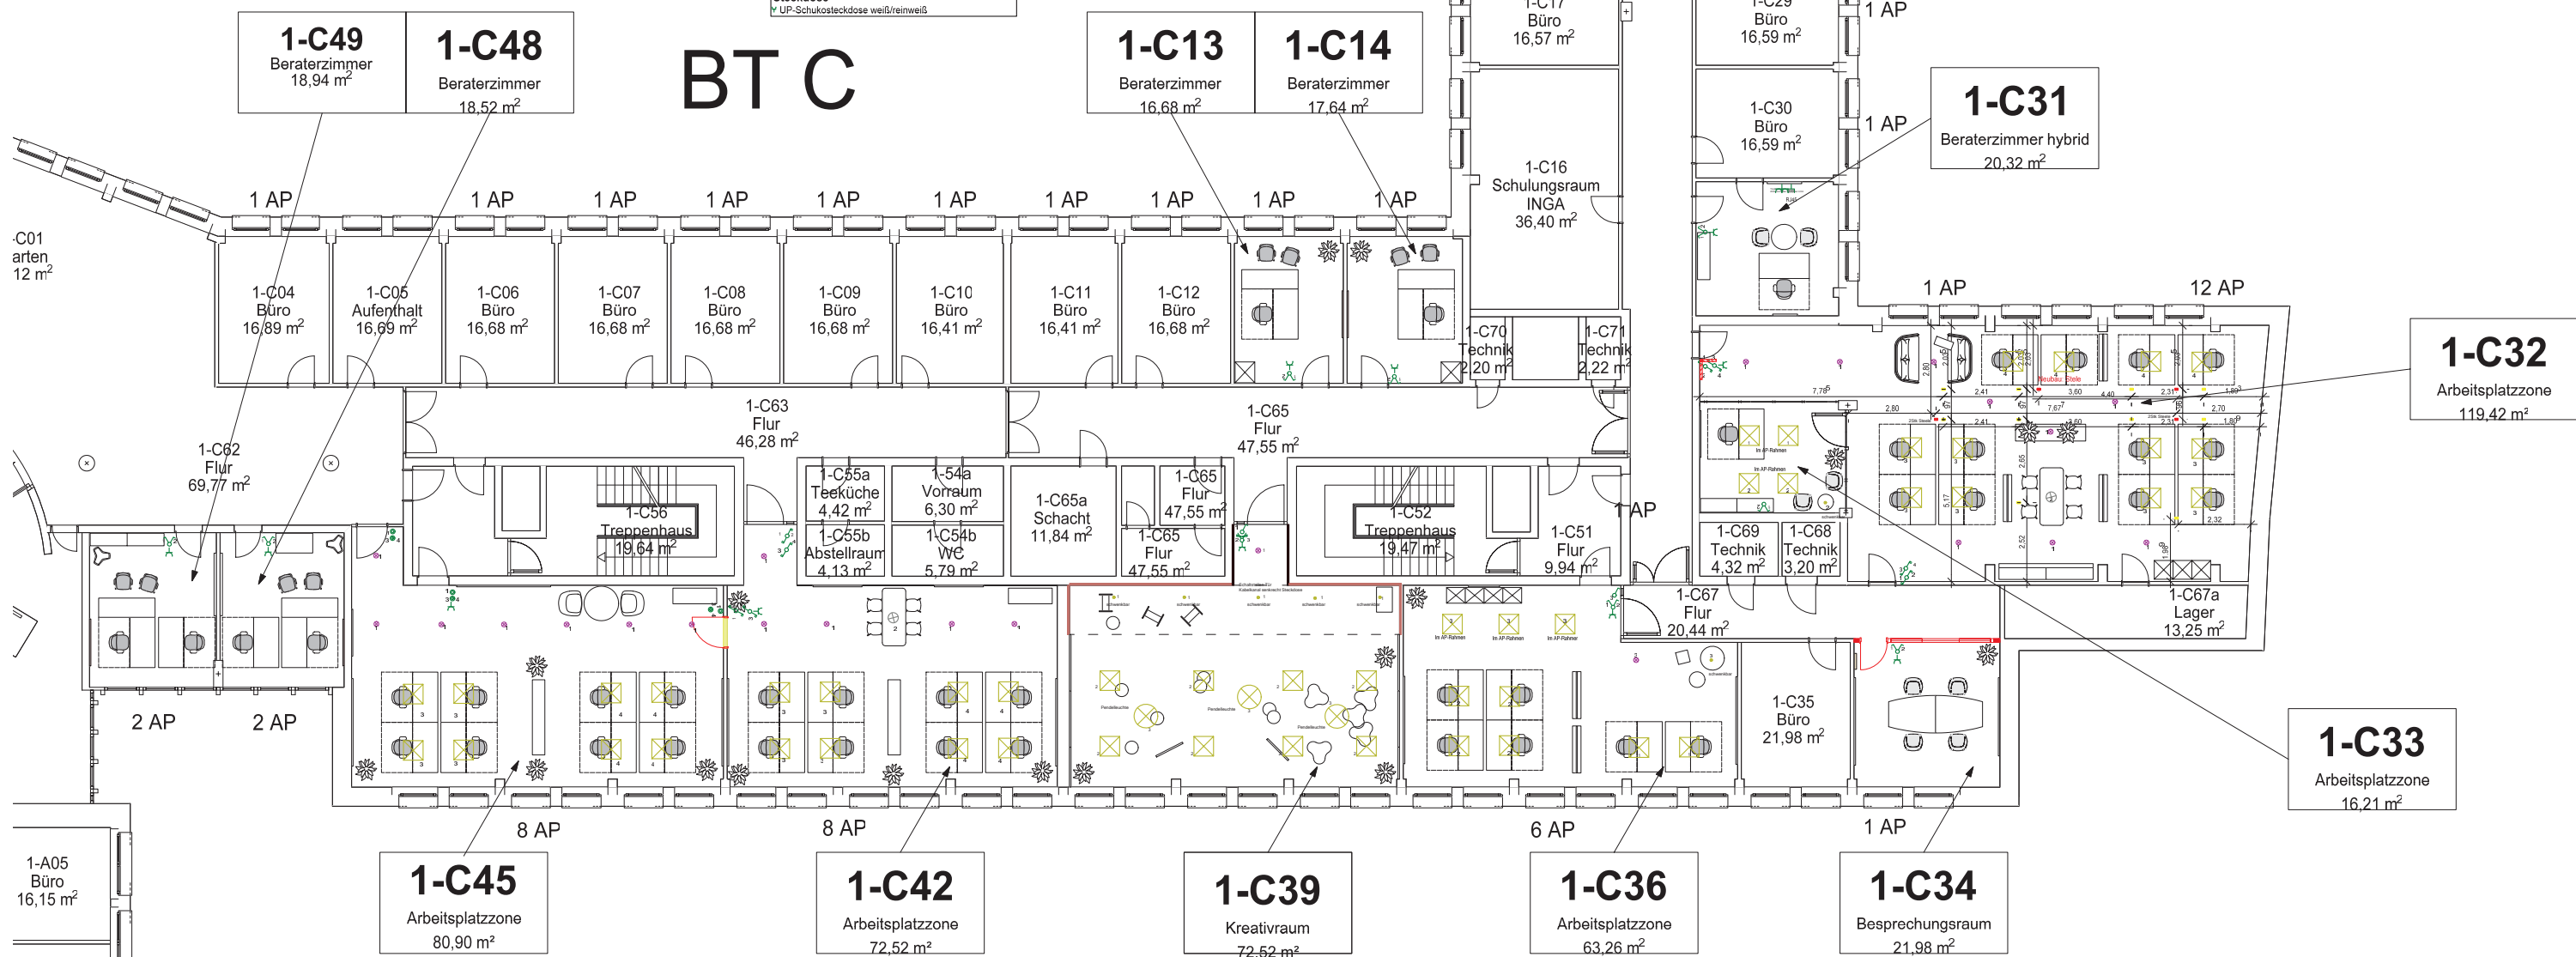


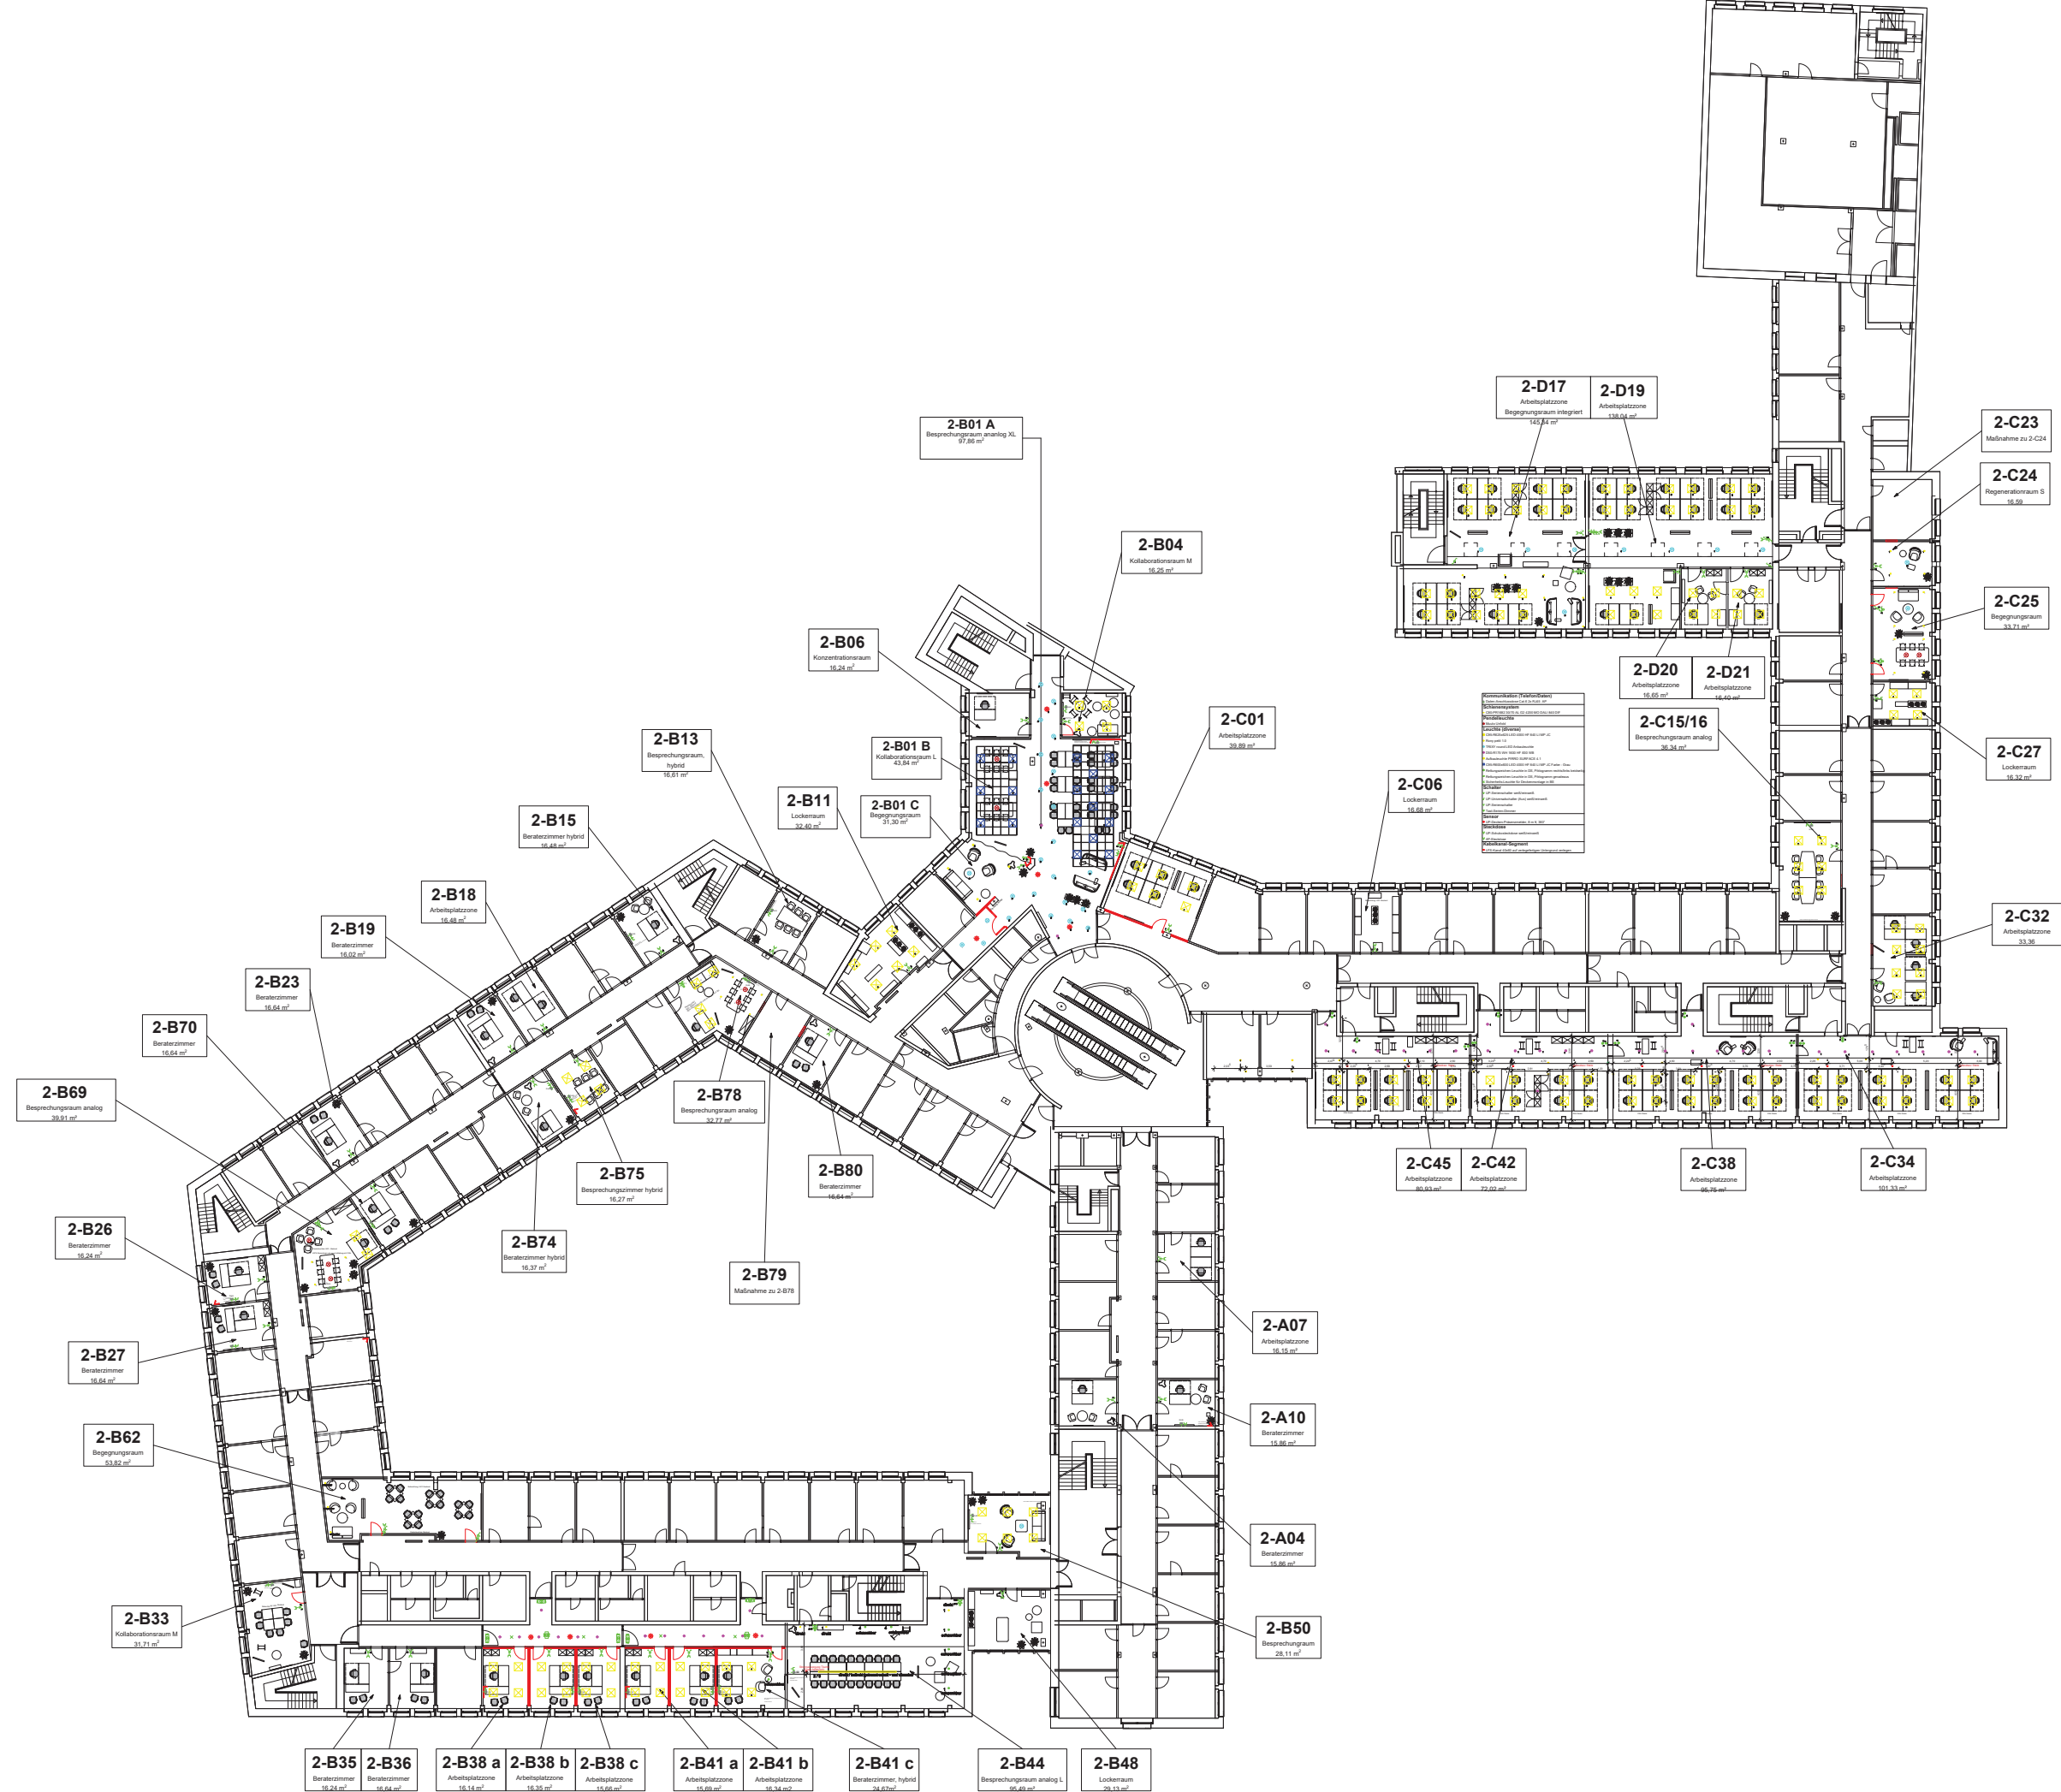

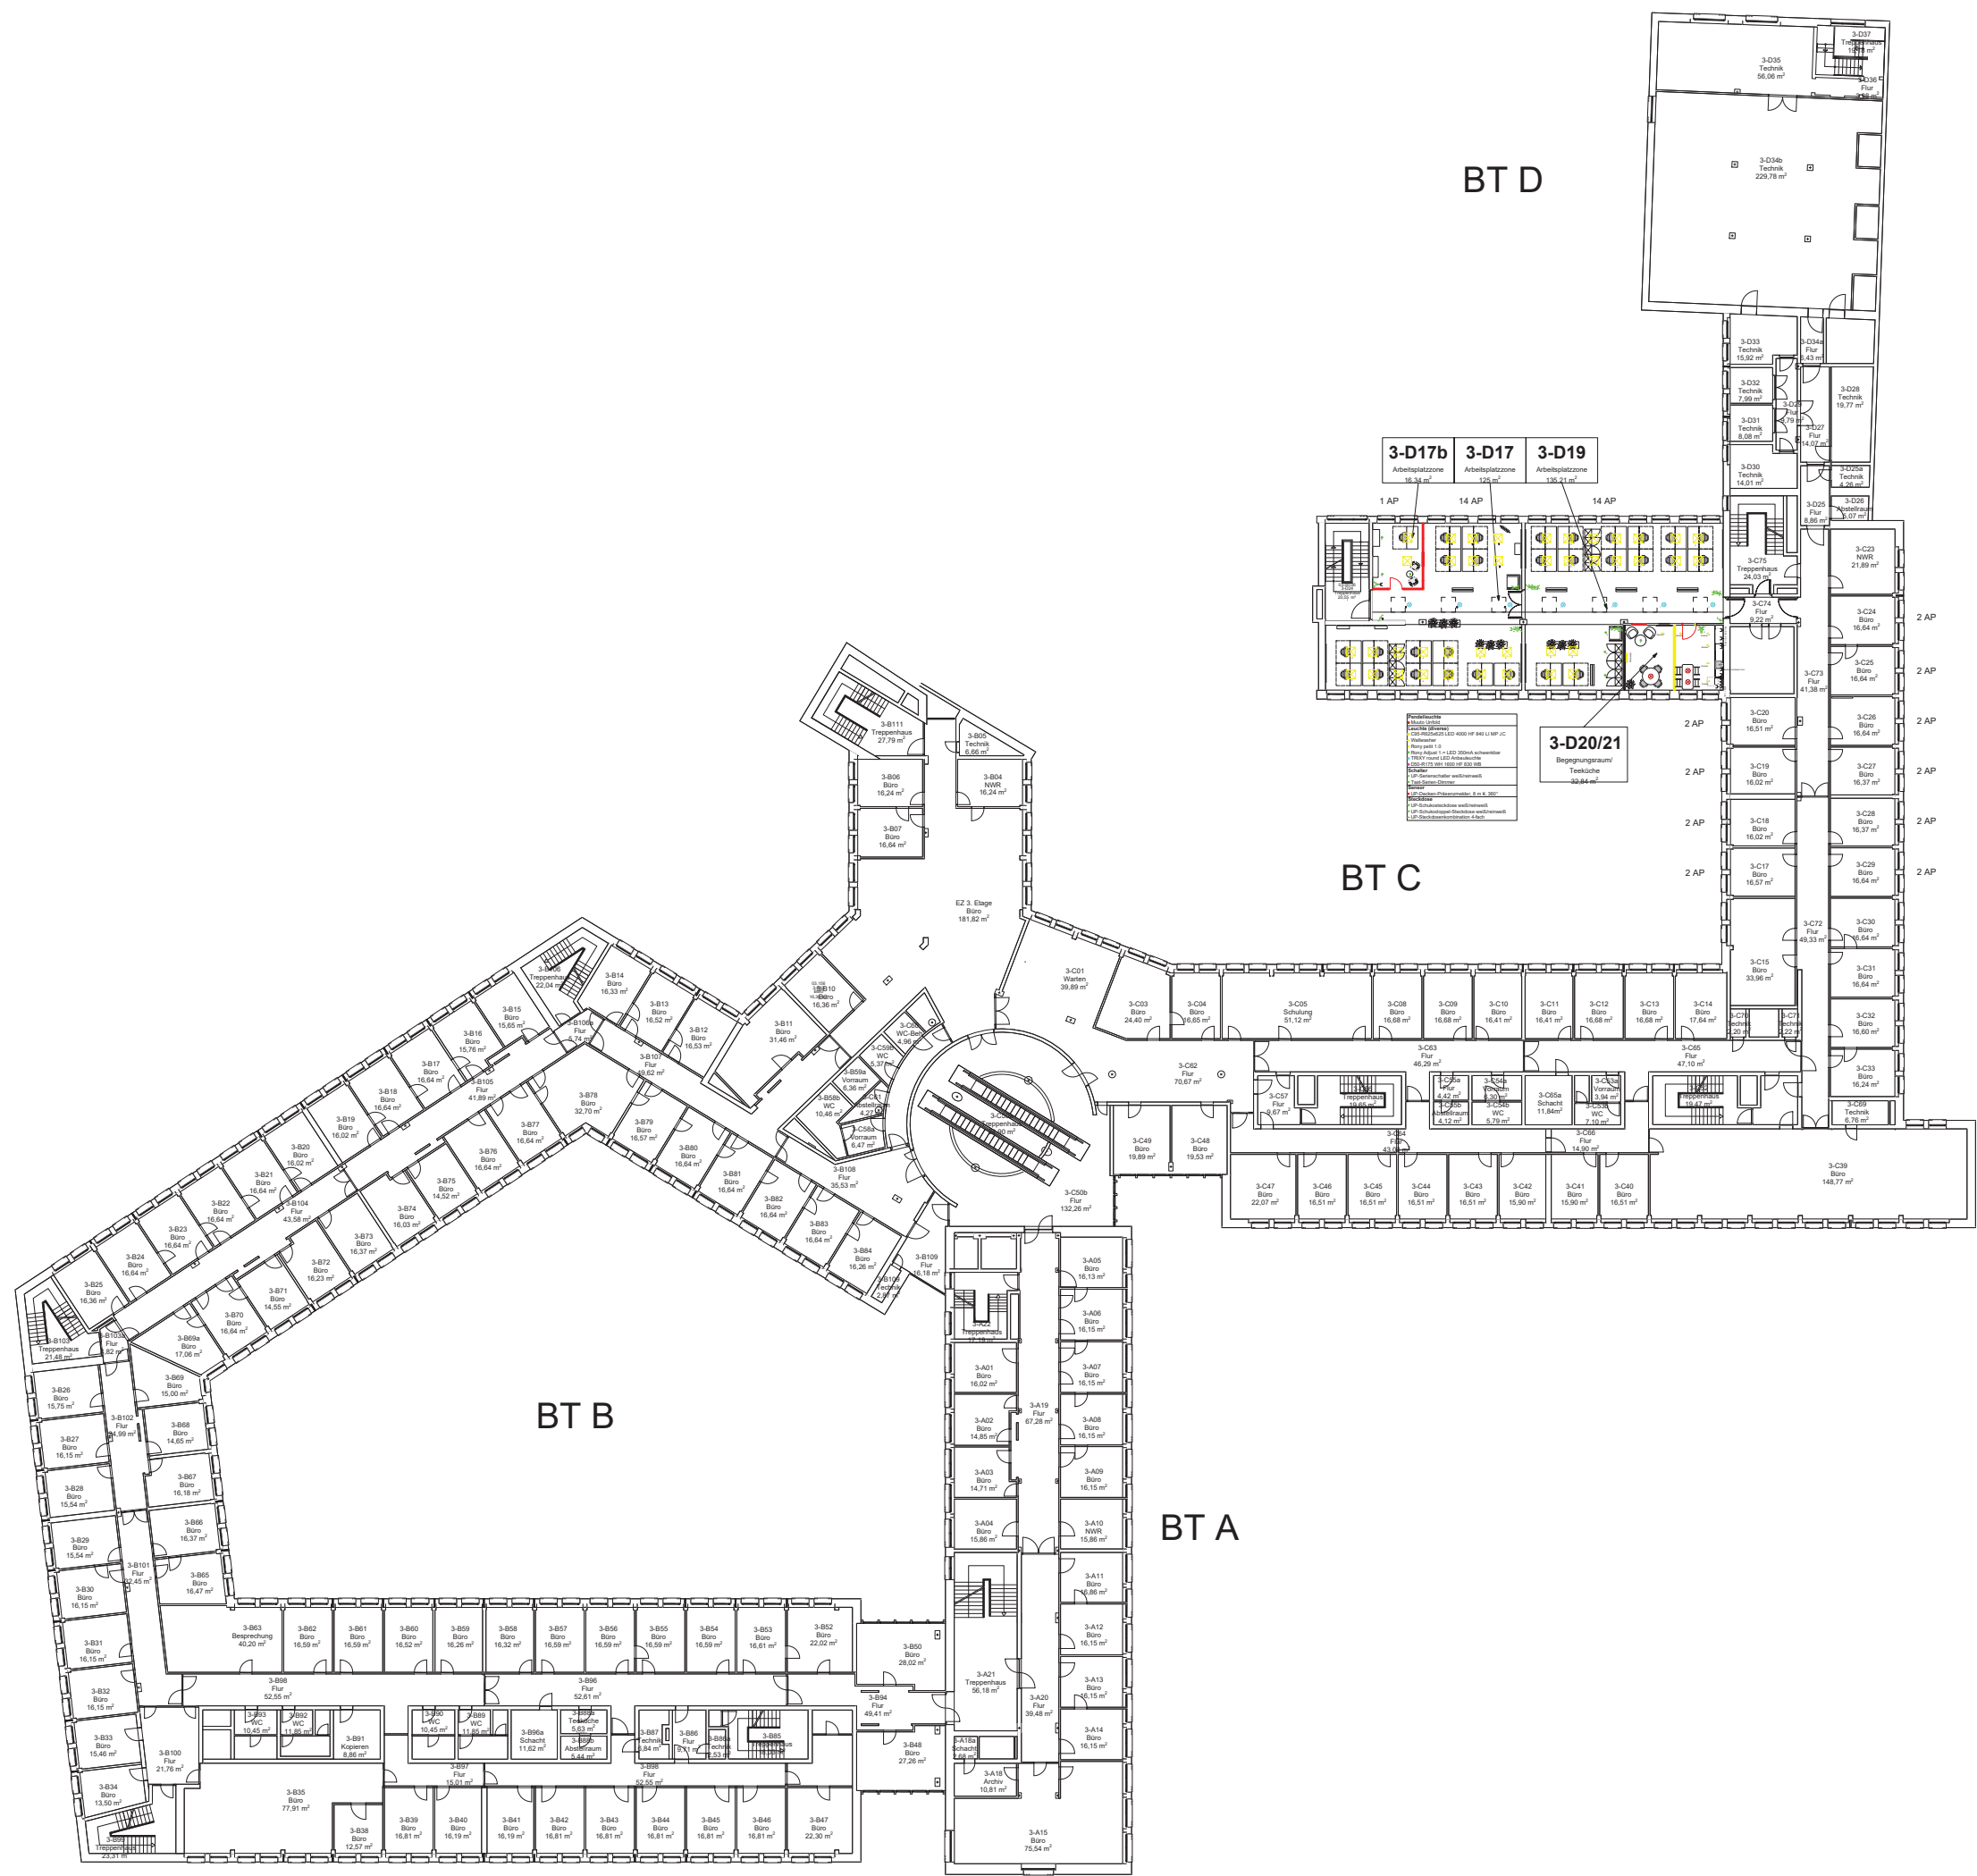


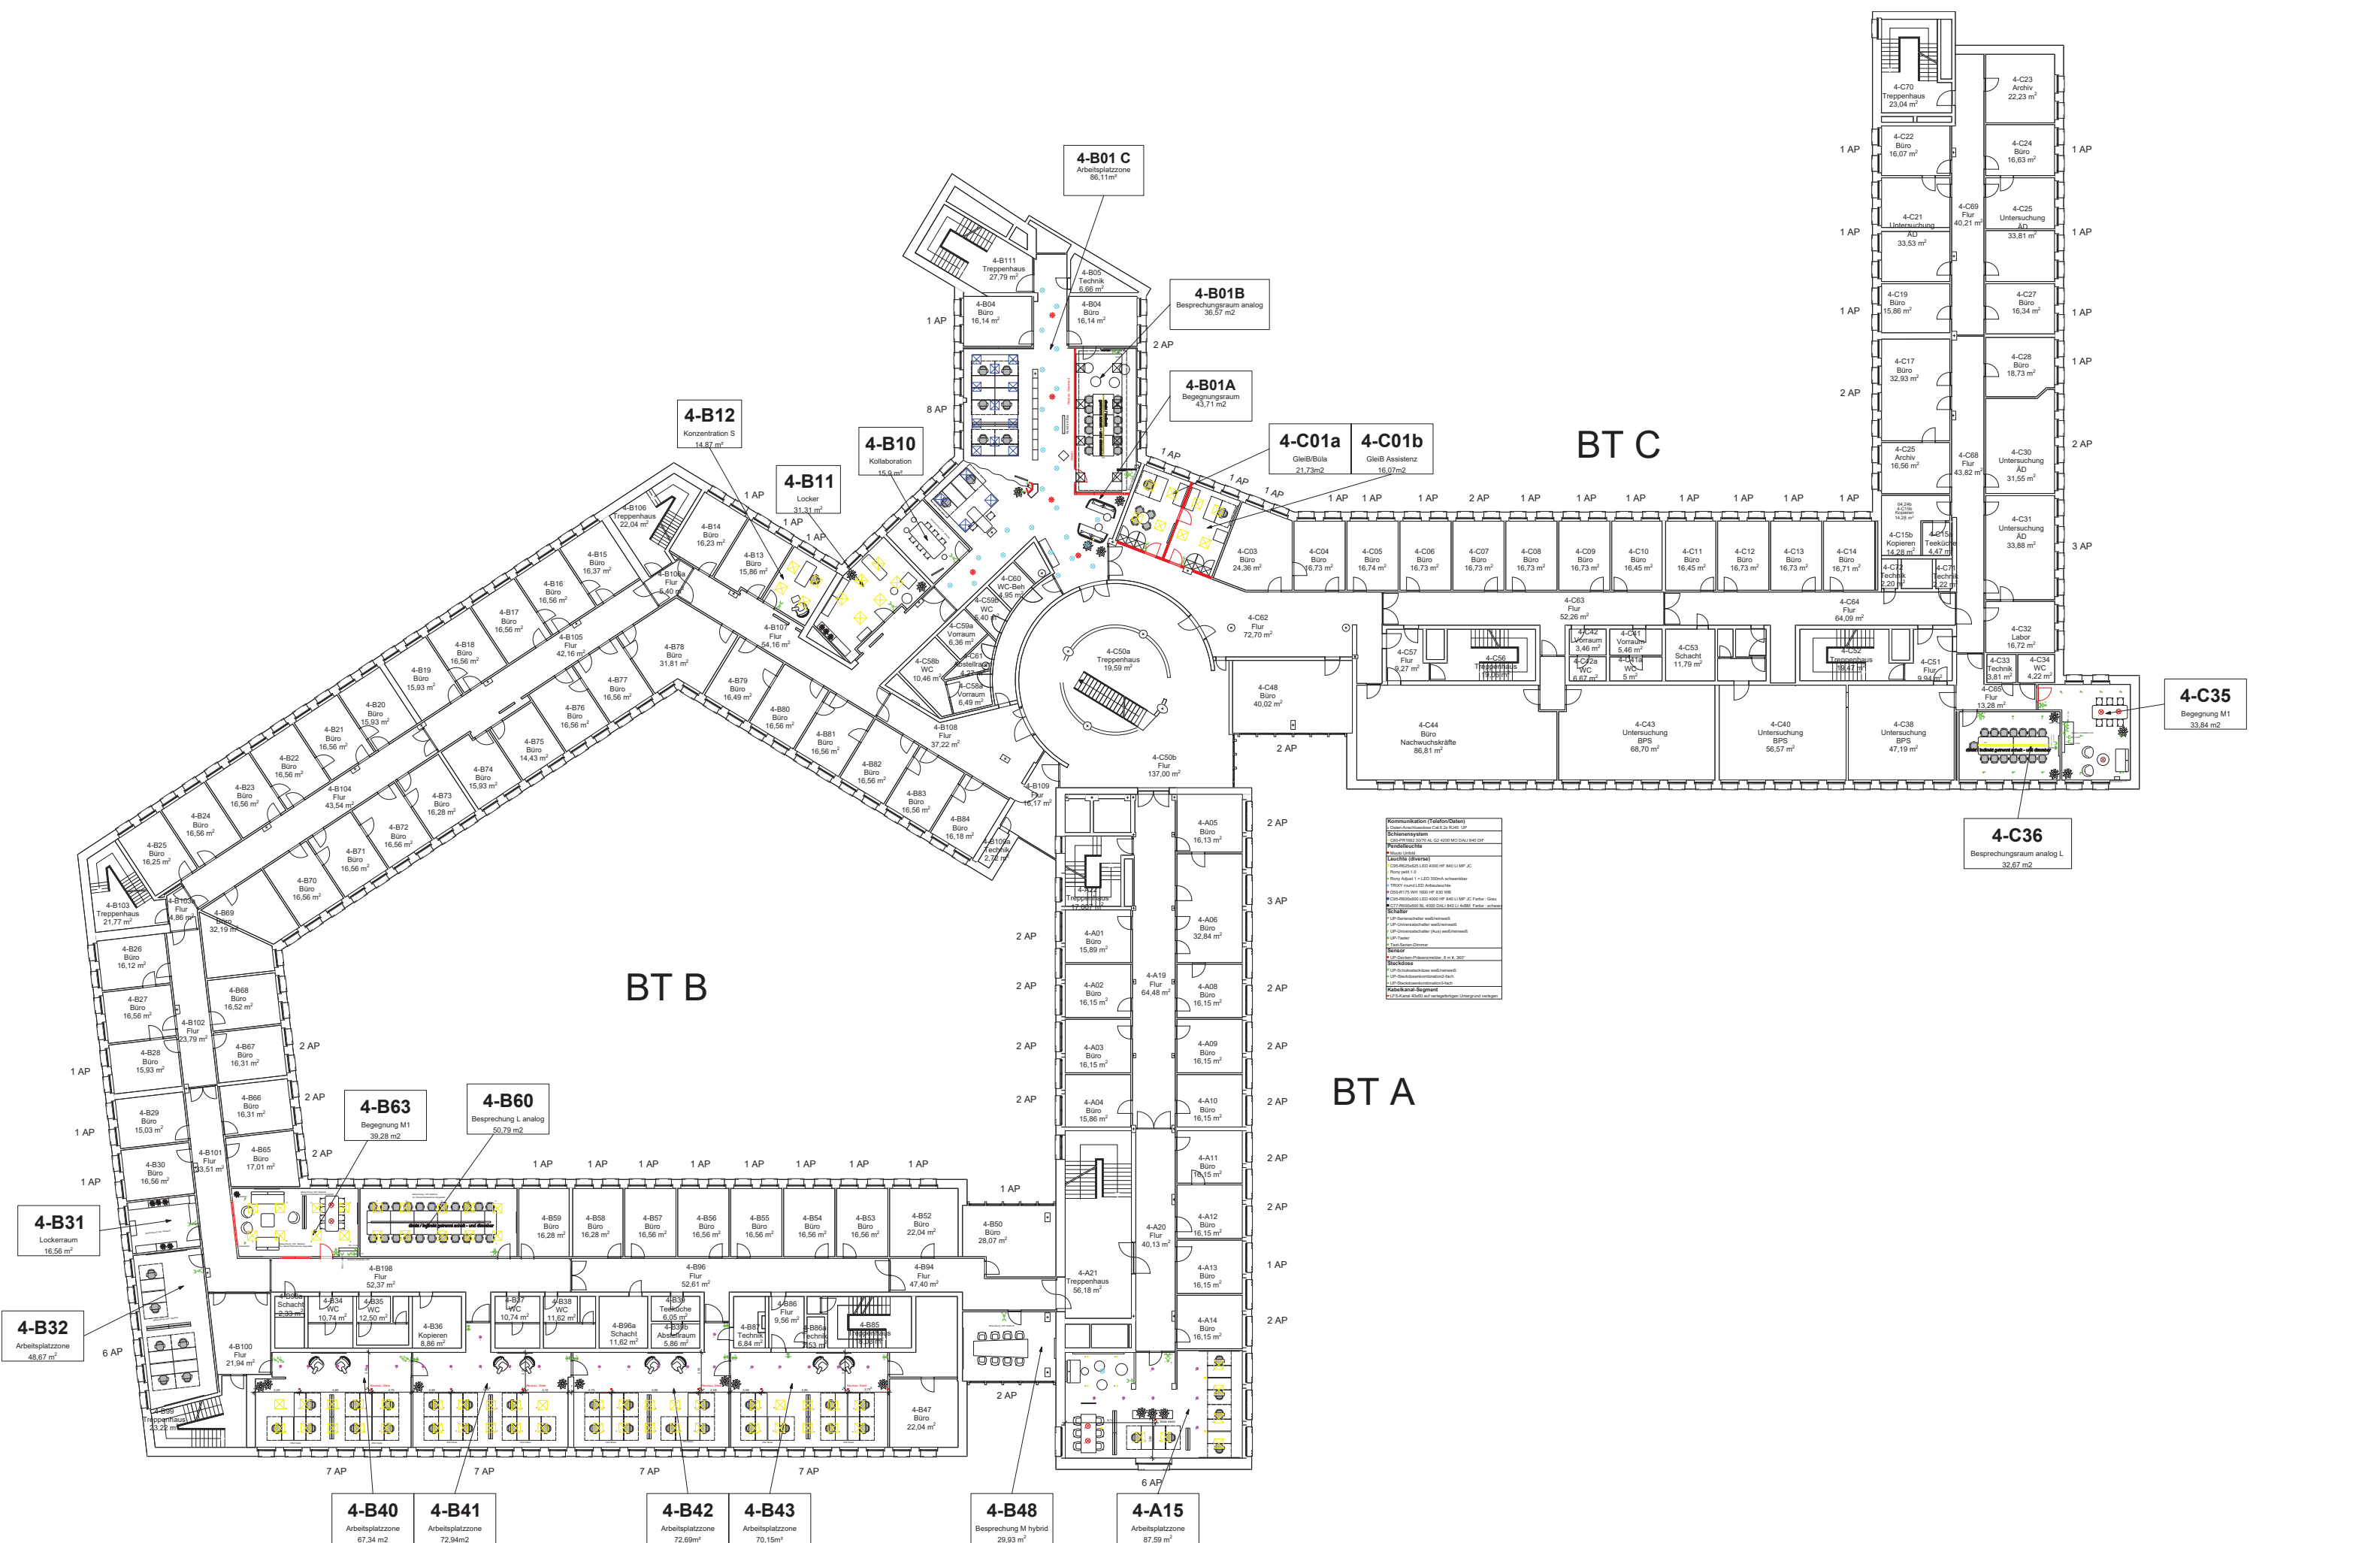


BT C

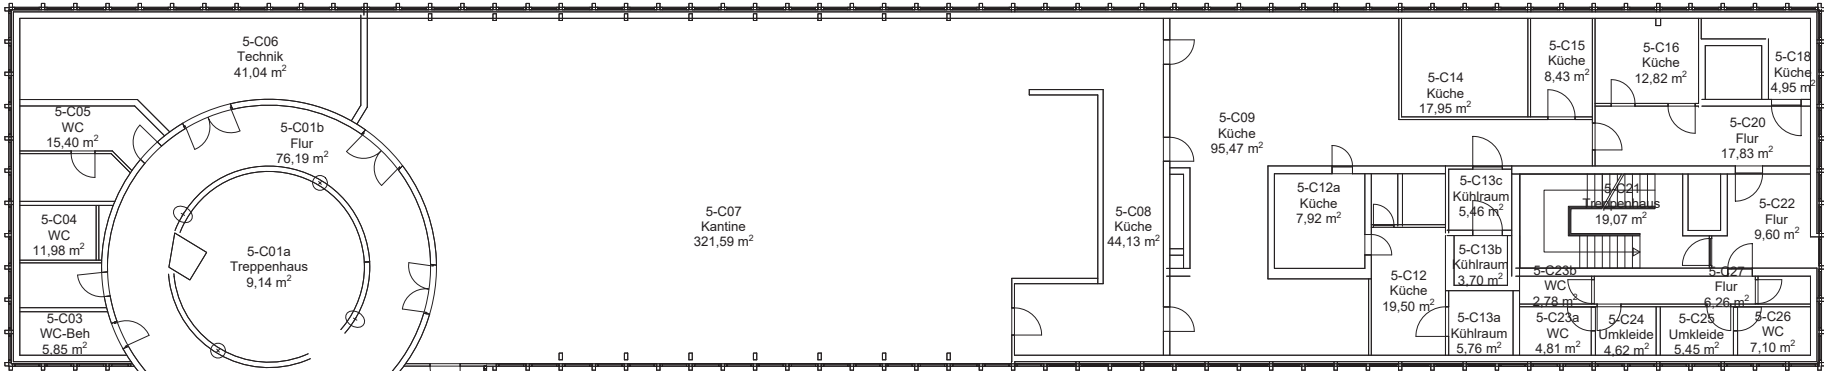

BT B

BT A

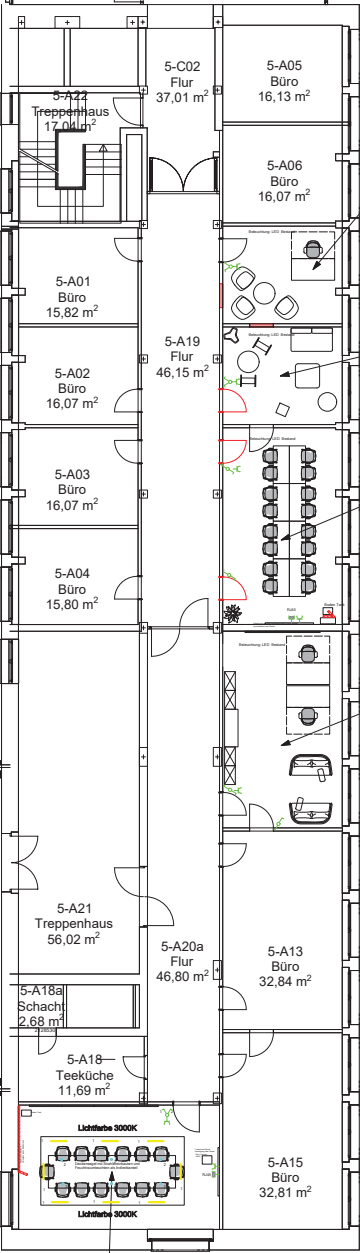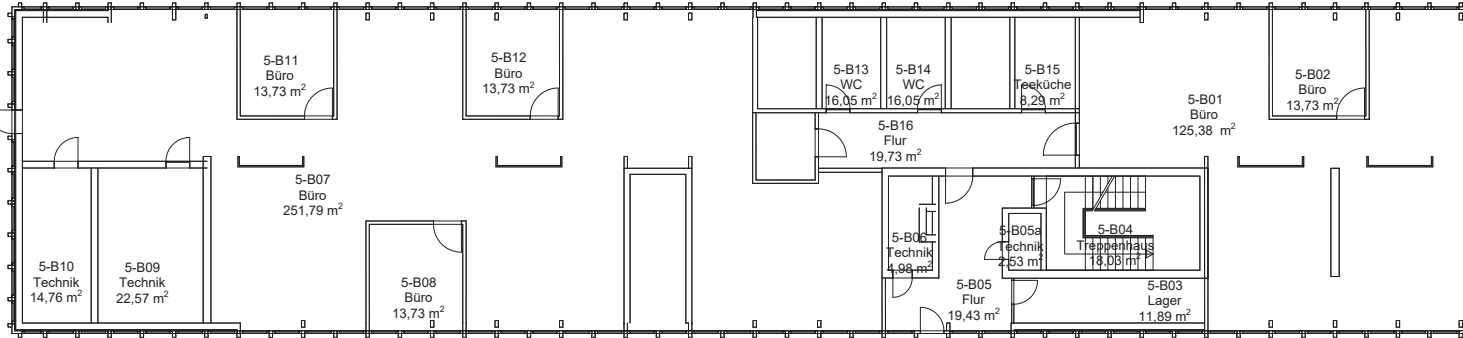

5-A07
Beraterzimmer
16,07m2

5-A08
Kollaborationsraum M
16,07m2

5-A09
Besprechungsraum hybrid M
32,41m2

5-A11
Arbeitsplatzzone
32,55m2

5-A17

Besprechungsraum hybrid M
35,19m2

Kommunikation (Telefon/Daten)
5 Daten-Anschlussdose Cat.6 2x RJ45 UP
Langfeldleuchte
1 R2B B5X 220
Leuchte (diverse)
1 D70-R70 G2 500 HF 830 LI
Schalter
1 UP-Schalterschalter weiß/keinweiß
Steckdose
1 UP-Schaltsteckdose weiß/keinweiß
Kabelkanal-Segment
1 LFS-Kanal 40x60 auf verbleibendem Untergrund verlegt