
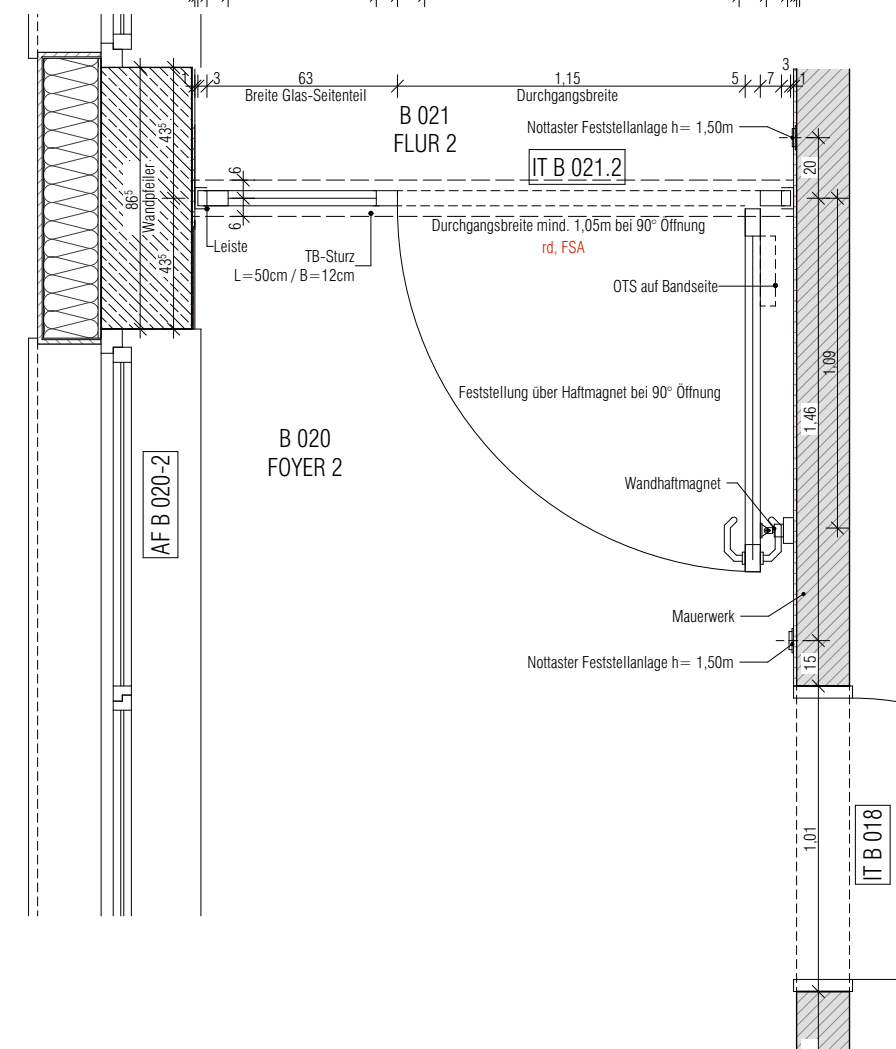


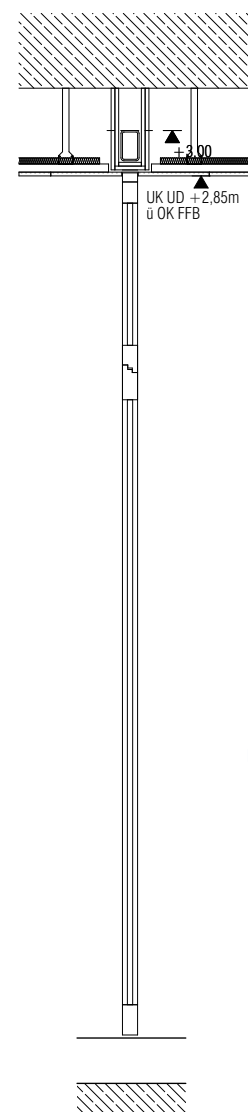

Plancodierung		300_A_H5_4507_Innentüren Flure EG	
Auftraggeber Burgenlandkreis Schönburger Straße 41 06618 Naumburg Tel.: 03445 73 21 00 Fax: 03445 73 21 02 bauamt@blk.de		Bauvorhaben 300 Schulcampus Naumburg Dr. Wilhelm-Kniest-Straße, 06618 Naumburg	
Nutzer Amt für Bildung, Kultur und Sport, Neidschützer Str. 1, 06618 Naumburg		Planungsphase H5 Ausführungsplanung	
Plan Innentüren Flure EG		Maßstab 1:25	Planstand 05.05.2026
		Bearbeiter S. Kästner, C. Spiegel	Index
Entwurfsverfasser  nitsche+kollegen architekten gmbh Belvederer Allee 8 99425 Weimar tel. 03643 83 82 0 buero@nitsche-kollegen.de		Plangröße A3	Plannummer 4507