
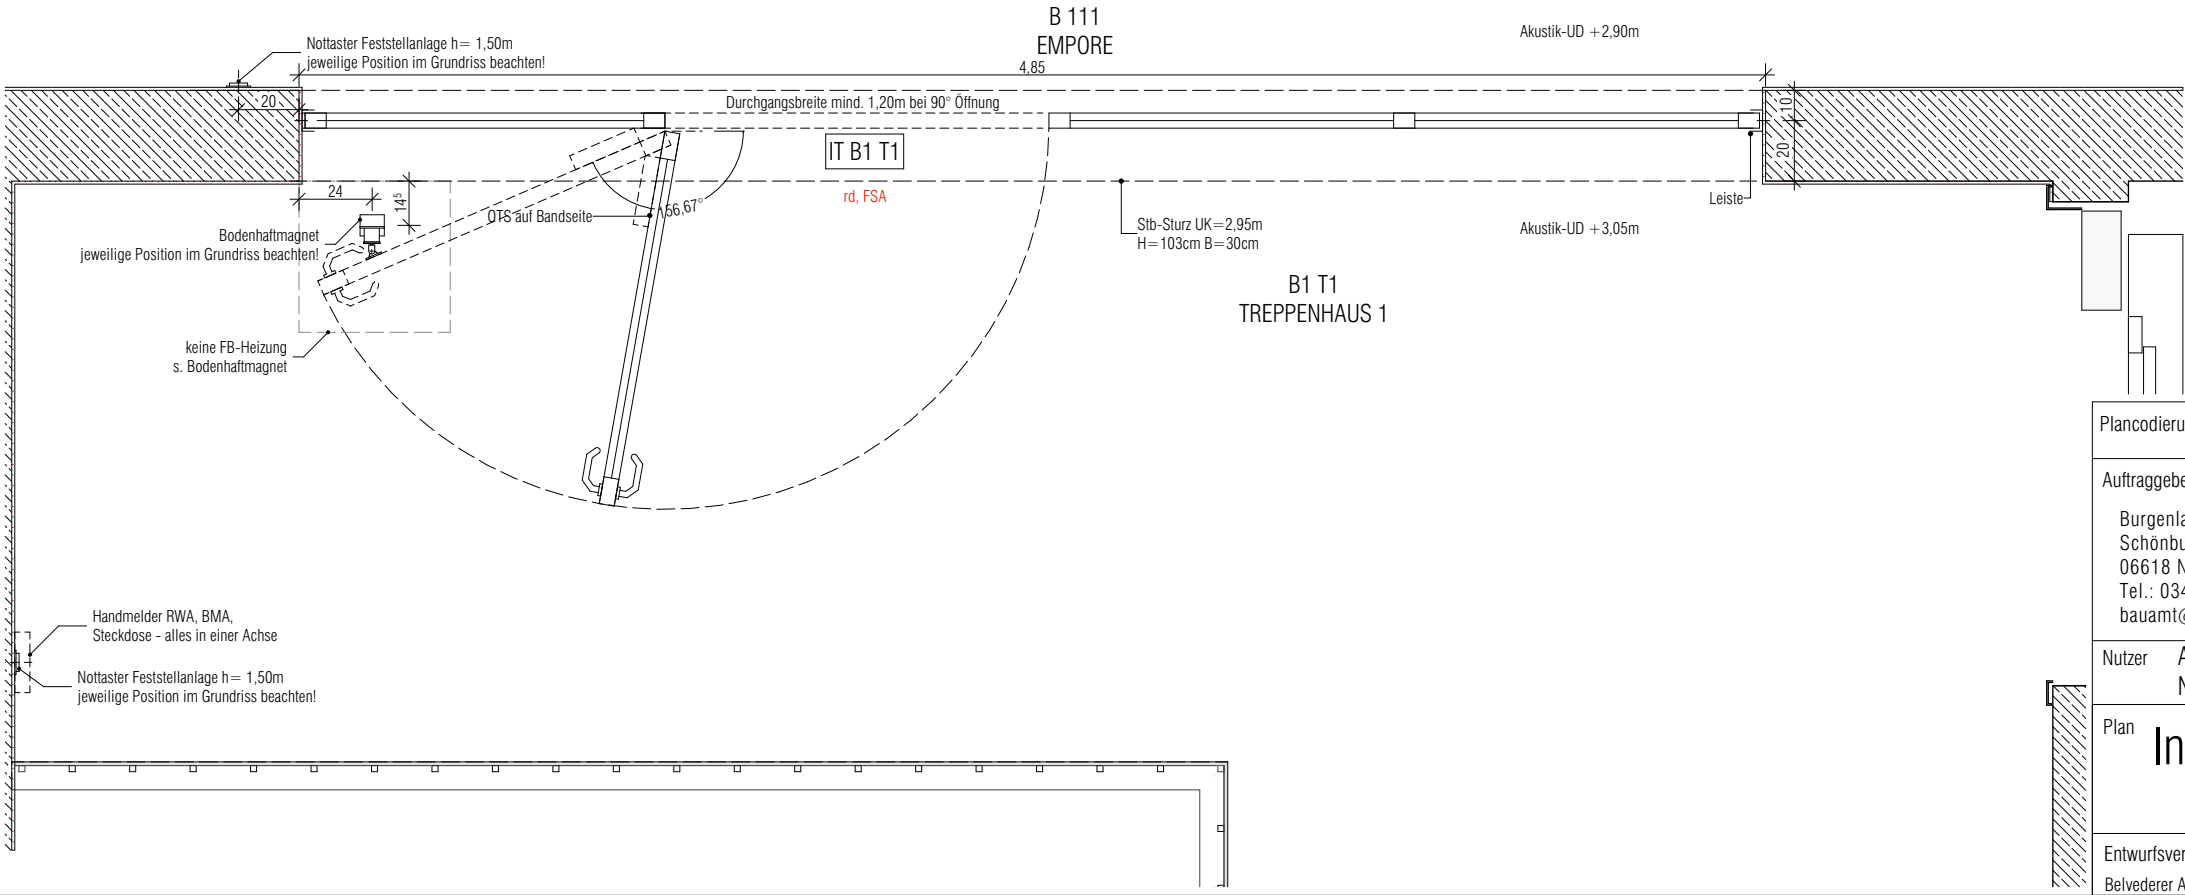
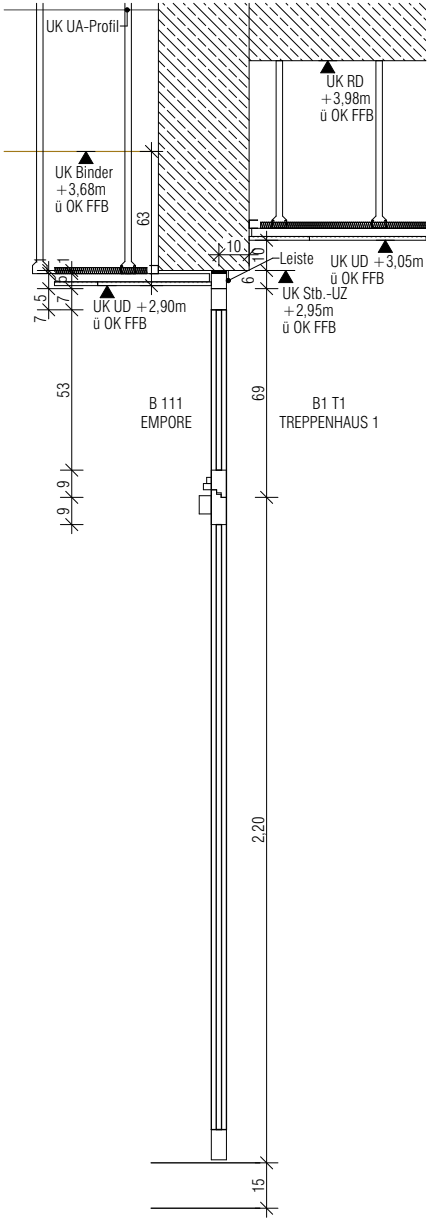


DETAIL 4508
INNEN-RAHMENTÜR
EMPORE/ TRH 1
OG

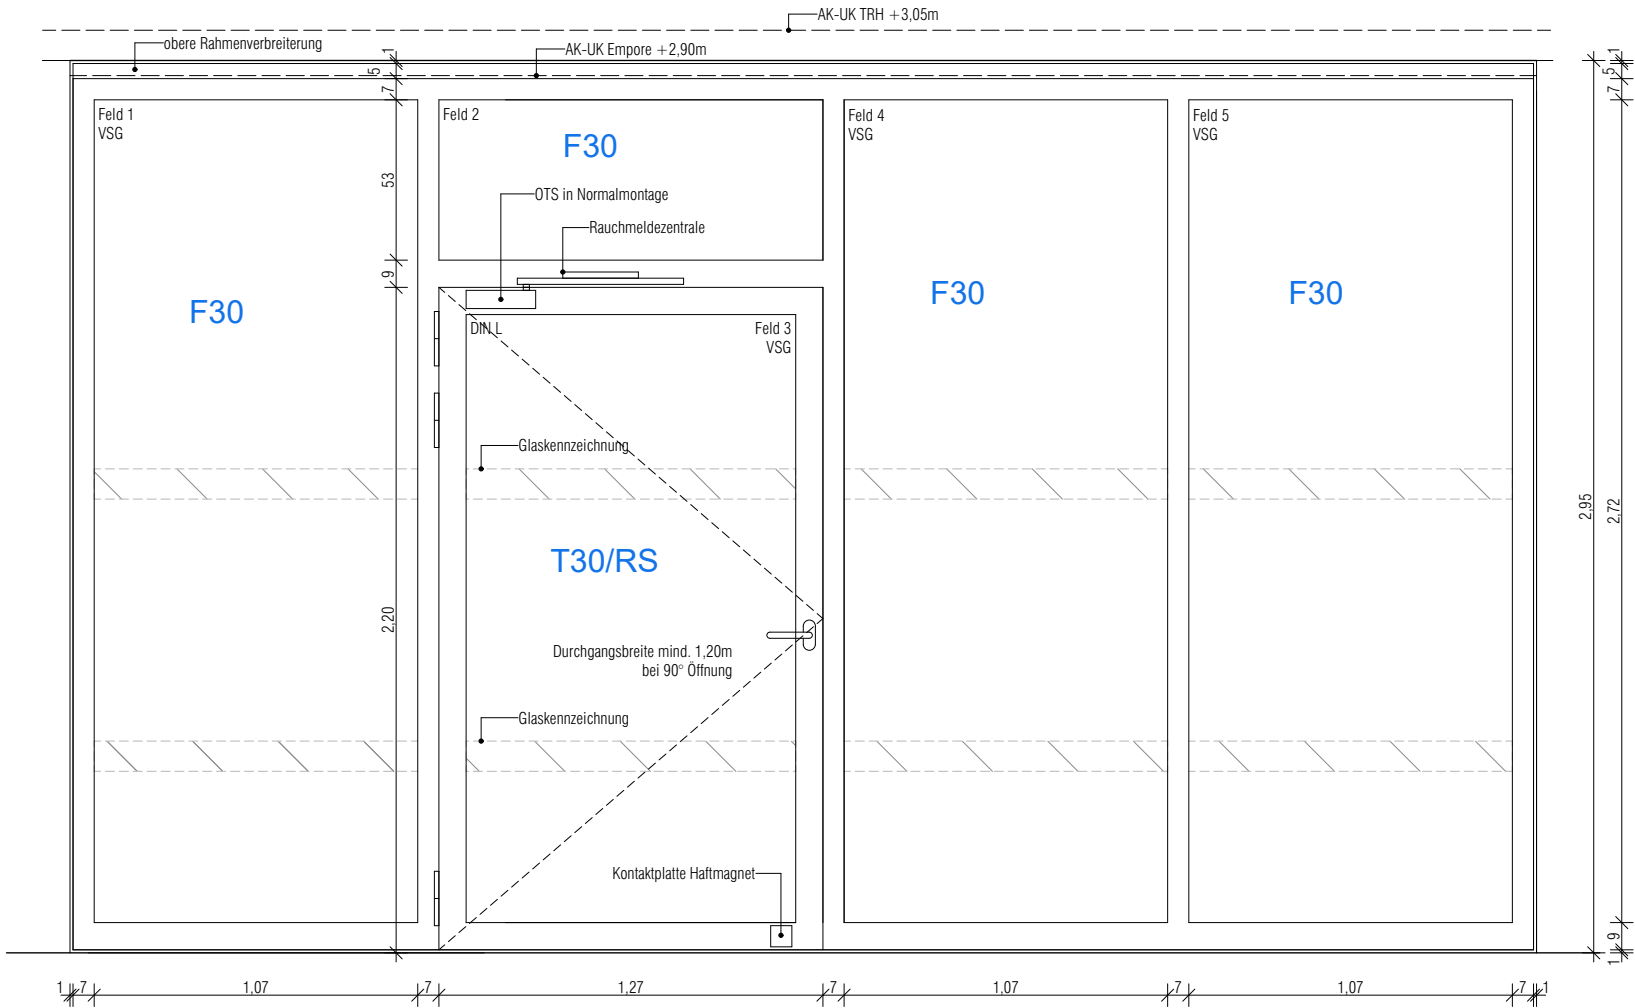

Plancodierung		300_A_H5_4508_Innentür Treppenhaus 1_	
Auftraggeber		Bauvorhaben	
Burgenlandkreis Schönburger Straße 41 06618 Naumburg Tel.: 03445 73 21 00 Fax: 03445 73 21 02 bauamt@blk.de		300 Schulcampus Naumburg Dr. Wilhelm-Kniest-Straße, 06618 Naumburg	
Nutzer	Amt für Bildung, Kultur und Sport, Neidschützer Str. 1, 06618 Naumburg	Planungsphase	H5 Ausführungsplanung
Plan	Innentür Treppenhaus 1		Maßstab 1:25 Planstand 05.05.2026
Entwurfsverfasser		Bearbeiter	Index
Belvederer Allee 8 99425 Weimar tel. 03643 83 62 0 buero@nitsche-kollegen.de		S. Kästner, C. Spiegel	
nitsche + kollegen architekten gmbh		Plangröße	Plannummer
		A3	4508_