
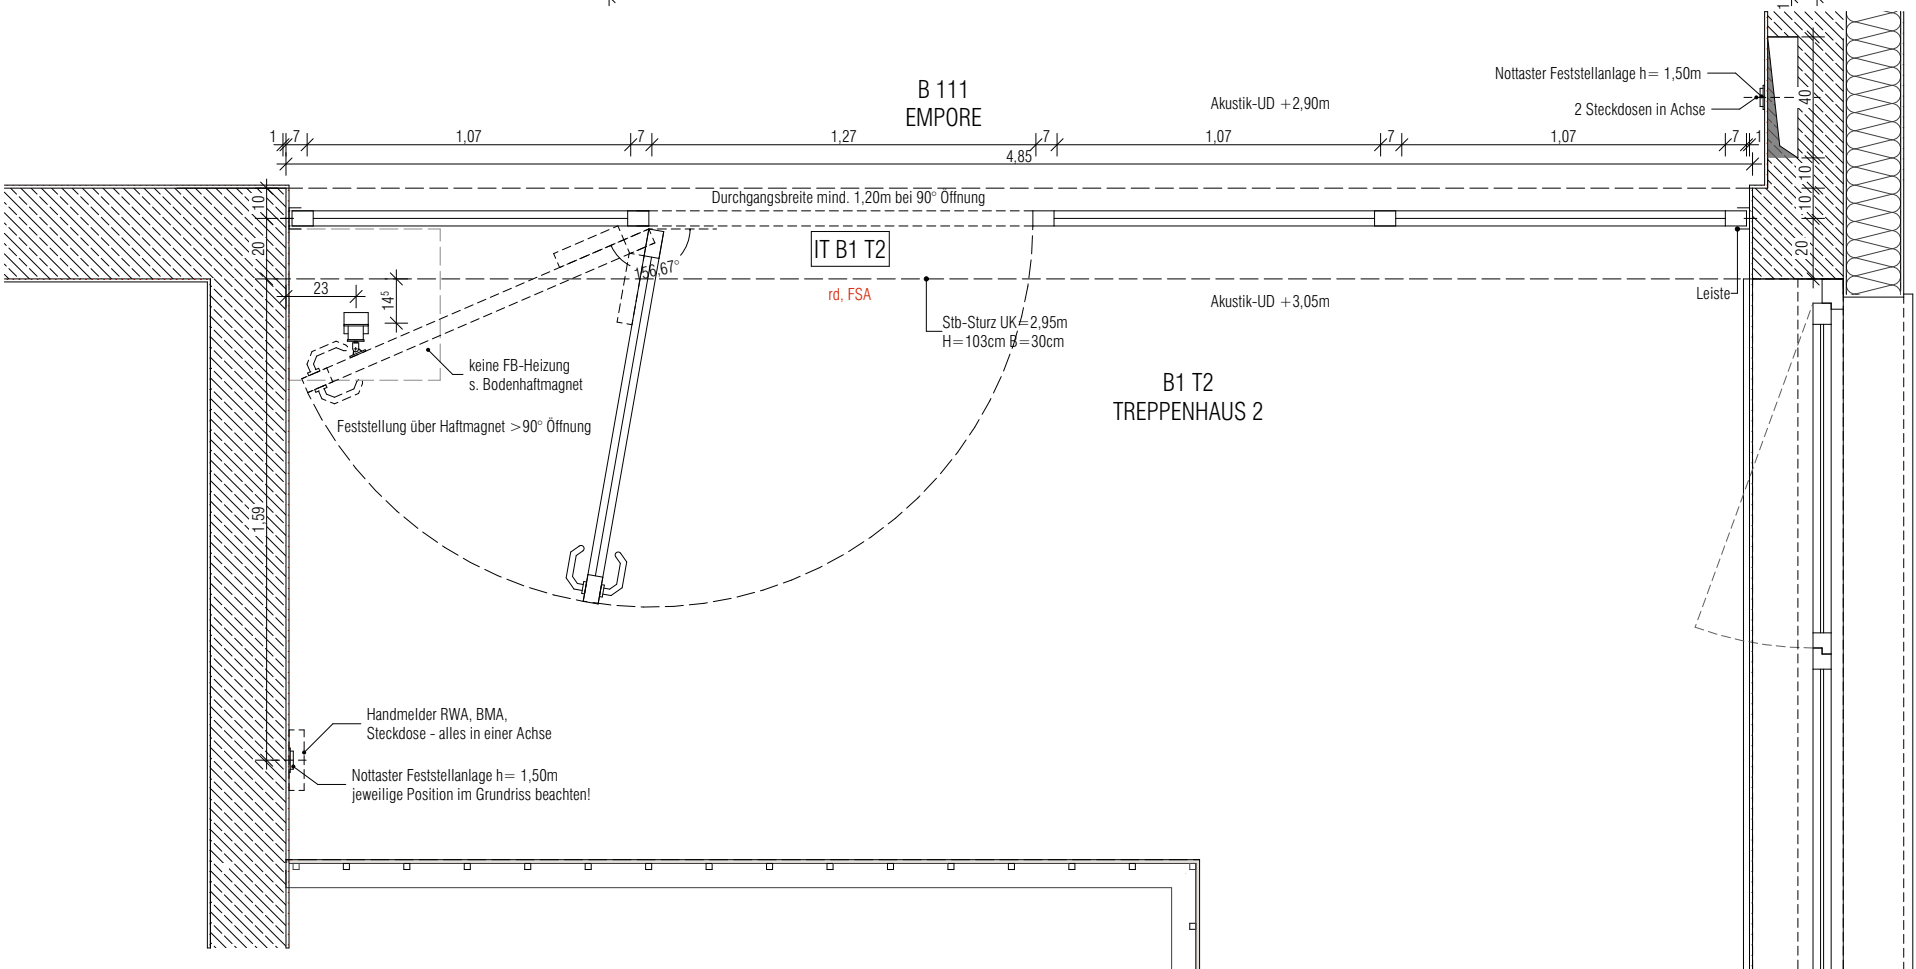
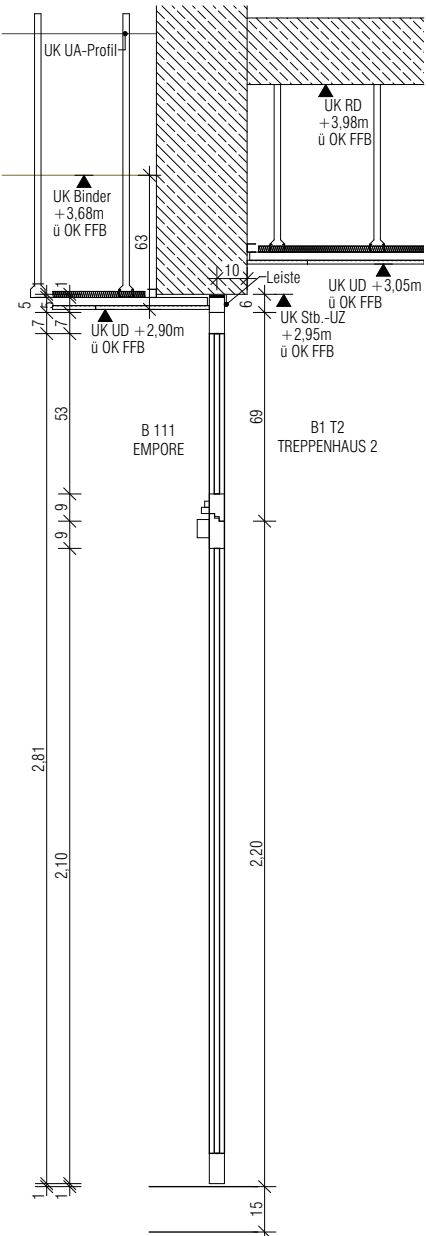


DETAIL 4509
INNEN-RAHMENTÜR
EMPORE/ TRH 2
OG

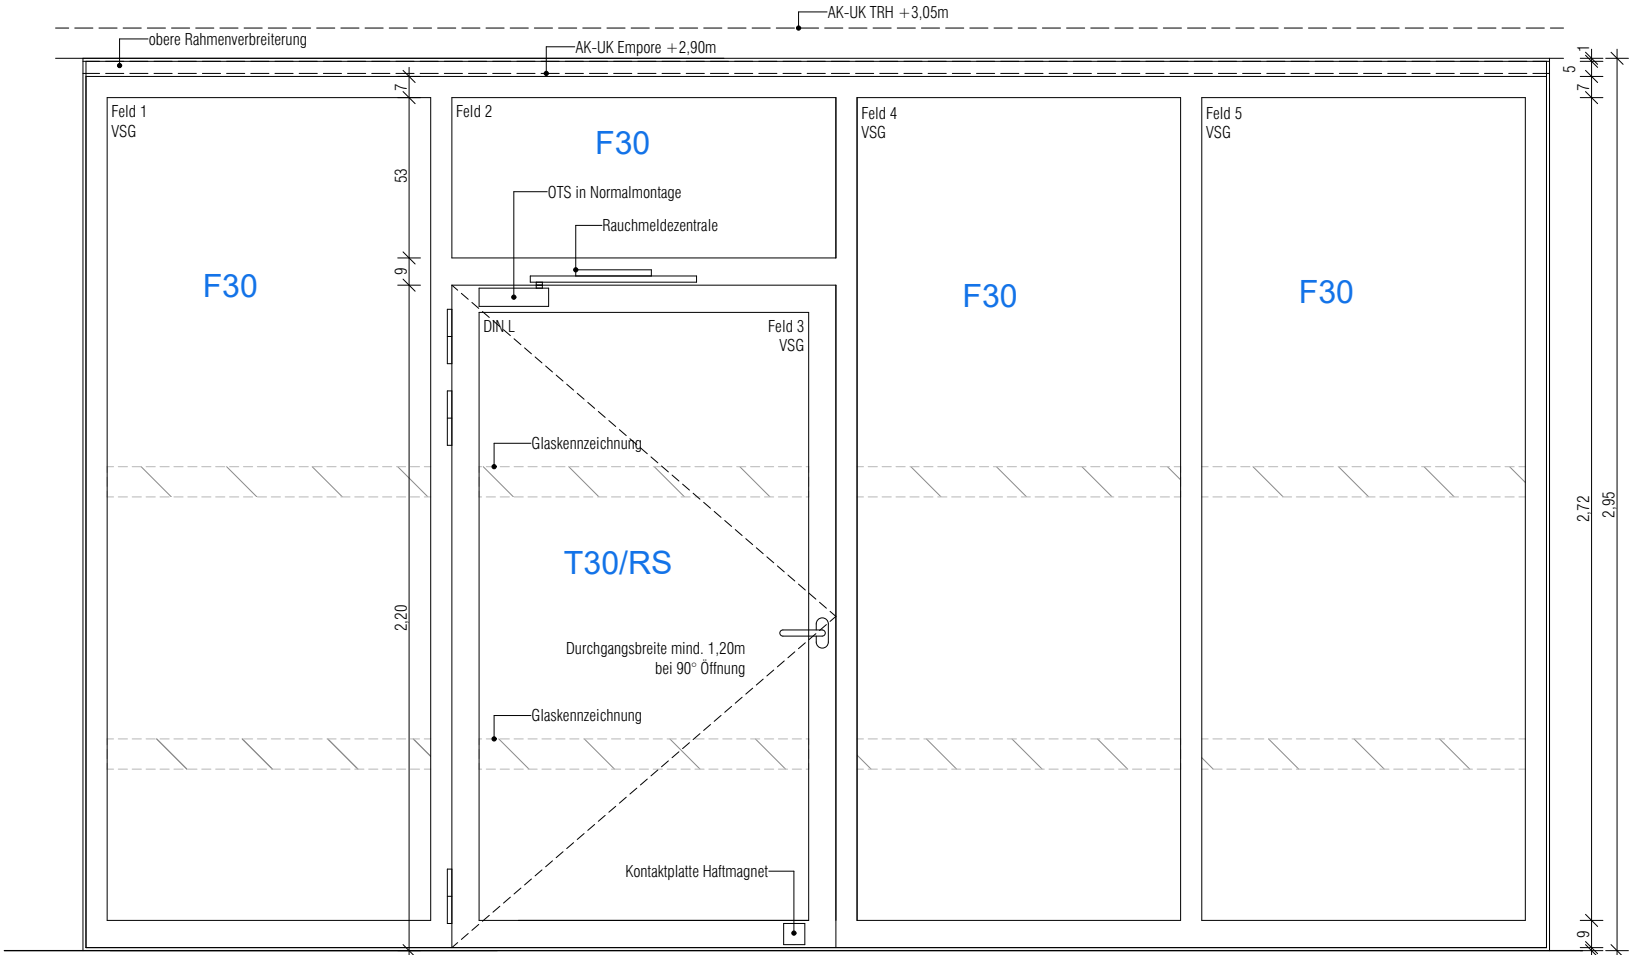

Plancodierung			300_A_H5_4509_Innentür Treppenhaus 2_		
Auftraggeber			Bauvorhaben		
Burgenlandkreis Schönburger Straße 41 06618 Naumburg Tel.: 03445 73 21 00 Fax: 03445 73 21 02 bauamt@blk.de			300 Schulcampus Naumburg Dr. Wilhelm-Kniest-Straße, 06618 Naumburg		
Nutzer			Planungsphase		
Amt für Bildung, Kultur und Sport, Neidschützer Str. 1, 06618 Naumburg			H5 Ausführungsplanung		
Plan			Innentür Treppenhaus 2		
Entwurfsverfasser			Maßstab		
Belvederer Allee 8 99425 Weimar tel. 03643 83 62 0 buero@nitsche-kollegen.de			1:25		
			Planstand		
			05.05.2026		
			Index		
			Plangröße		
			A3		
			Plannummer		
			4509_		