Draufsicht
M 1:100

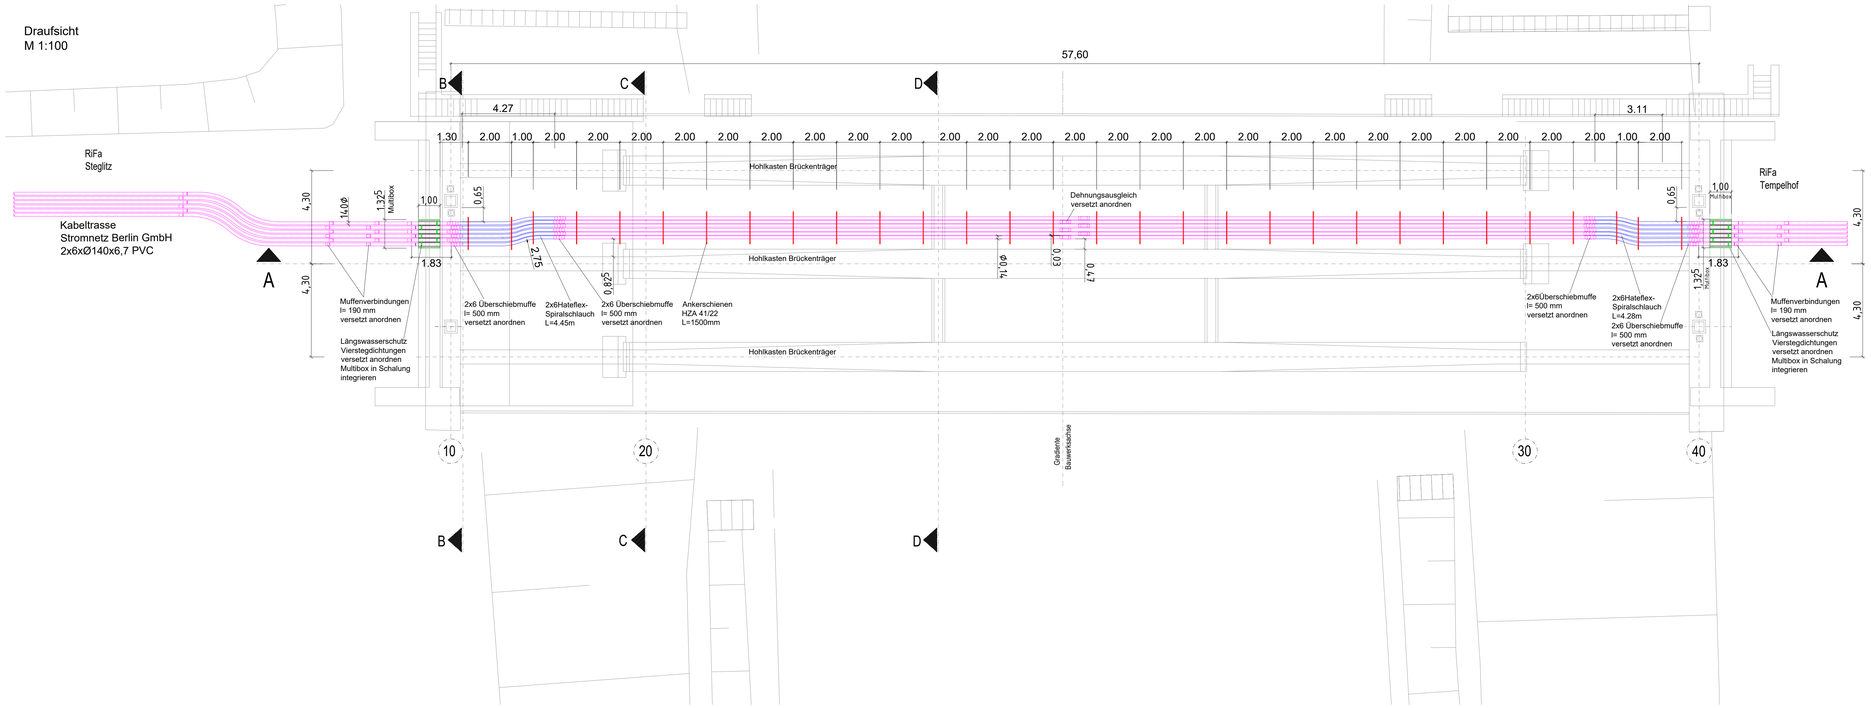

Vierstegdichtung

Schnitt A-A
M 1:100

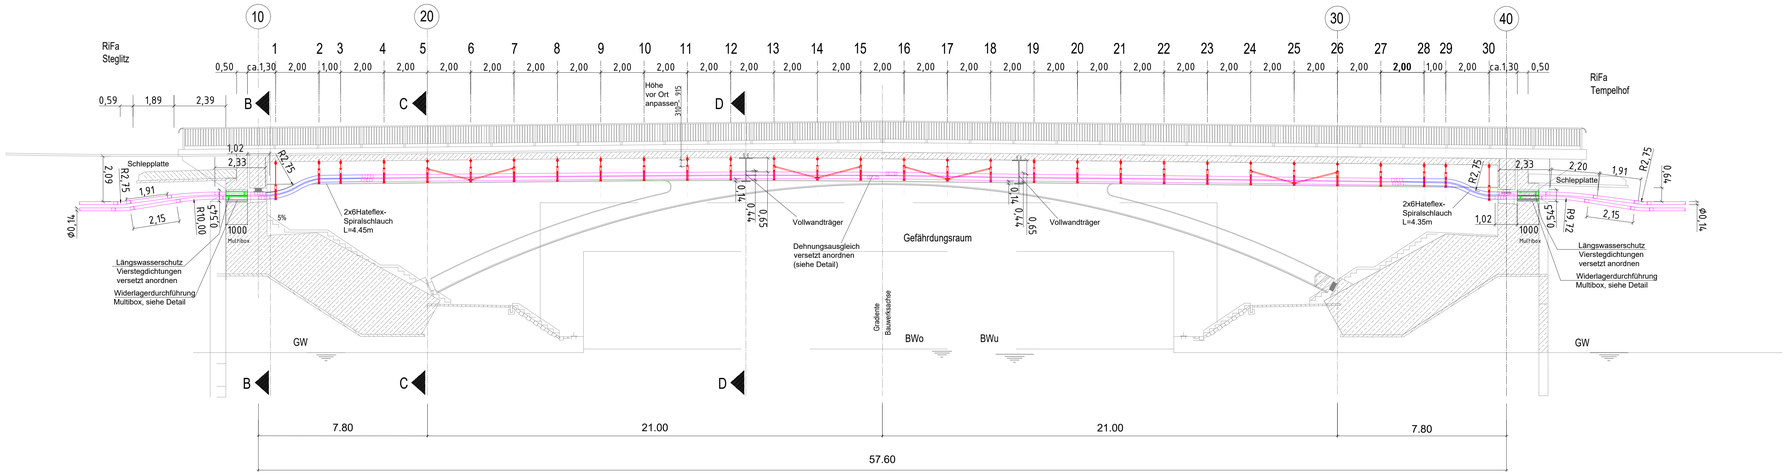

Schnitt B-B
M 1:100

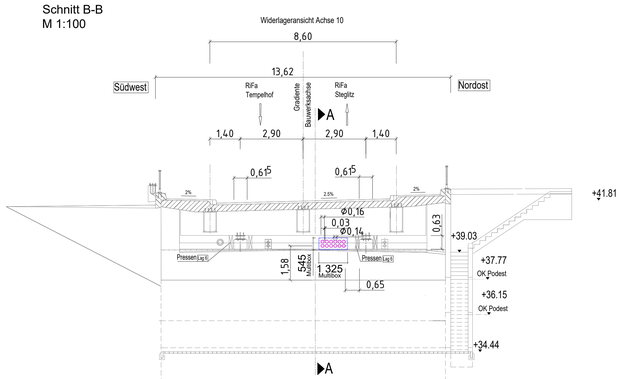

Schnitt C-C
M 1:100

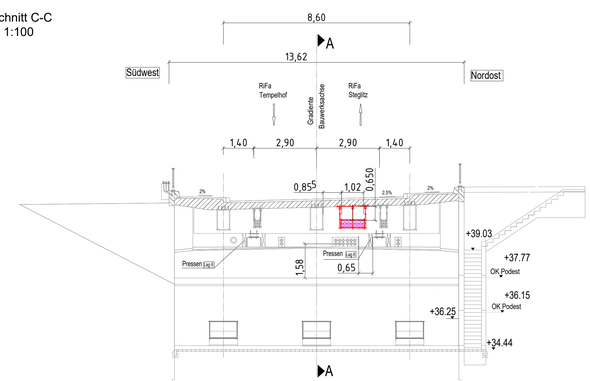

Schnitt D-D
M 1:100

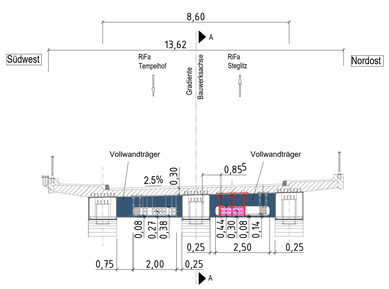

Gewichtsangaben pro Trasse

Stromnetz Berlin GmbH

Kabel	15,0 kg/m
Kabelschutzrohre	5,0 kg/m
eine Rohrhalterung	51,65 kg
ein Windverband	25,94 kg

Für Kabelschutzrohre aus PVC-U, der Stromnetz Berlin GmbH, werden angeformte, überlange Muffen L=190 mm verwendet. Die Rohrinnenkanten sind zu entgraten, das Rohrende ist anzufasen,Farbe:RAL 7001, silbergrau. Es ist darauf zu achten, dass die entstehenden Muffenverbindungen nicht in den Rohrhalterungen eingezwängt werden.

Legende

- Stromnetz Berlin GmbH - Kunststoffrohre Ø140x6,7 PVC
- Stromnetz Berlin GmbH - Hateflex- Spiralschlauch

Alle Produkte und Bauteile etc. sind vor dem Einbau durch den Bauherren und die Bauleitung freizugeben.

Alle Maße sind am Bau zu prüfen.
Bei maßgeblichen Abweichungen der Örtlichkeiten gegenüber der vorliegenden Planung sind die Bauleitung und die zuständigen Planungsverantwortlichen umgehend zu informieren.

Für Revisionszwecke Mindestabstand der Rohrleitungen von Stromnetz Berlin zu anderen Leitungsträgern a= 500mm, nach statischen u. konstruktiven Erfordernissen, einhalten.

Endgültige Abmessungen nach statischen, konstruktiven und wirtschaftlichen Erfordernissen.

Alle Rohrhalterungen sind vor Ort anzupassen!

Alle Durchmesserangaben sind Außendurchmesser!

Planungsgrundlage ist die Ausschreibungsplanung der WSV.de Generaldirektion Wasserstraßen und Schiffahrt Wasserstraßen-Neubauamt Berlin Stand 04/2026 Planungsbüro Krebs und Kiefer

zugehörige Pläne:

Blatt 1	Draufsicht, Schnitte
Blatt 2	Einzelheiten
Blatt 3	Rohrhalterungen

Zust.	Änderung	Datum	Name
A	Leitungsdurchführung durch Vollwandträger und Lage der Ankerschienen angepasst	06.08.2026	Kluckas

Unspr.:
Gez.: 29.05.2026 Kluckas
Gepr.:
Maßstab: 1:100

Techow Brücke
Kabeltrassen
von der Stromnetz Berlin GmbH

Anlage: Blatt-Nr.: 1

ASB-Nr.: 3547186_0

Stromnetz Berlin GmbH

Übersichten
Draufsicht, Schnitte

Bauwerks-Nr.: (intern) 21038_0
Zeichnungs-Nr.: TNP-KU E.815.0
Index A

841 x 1189 (A0)