


Schnitt A-A
M 1:100

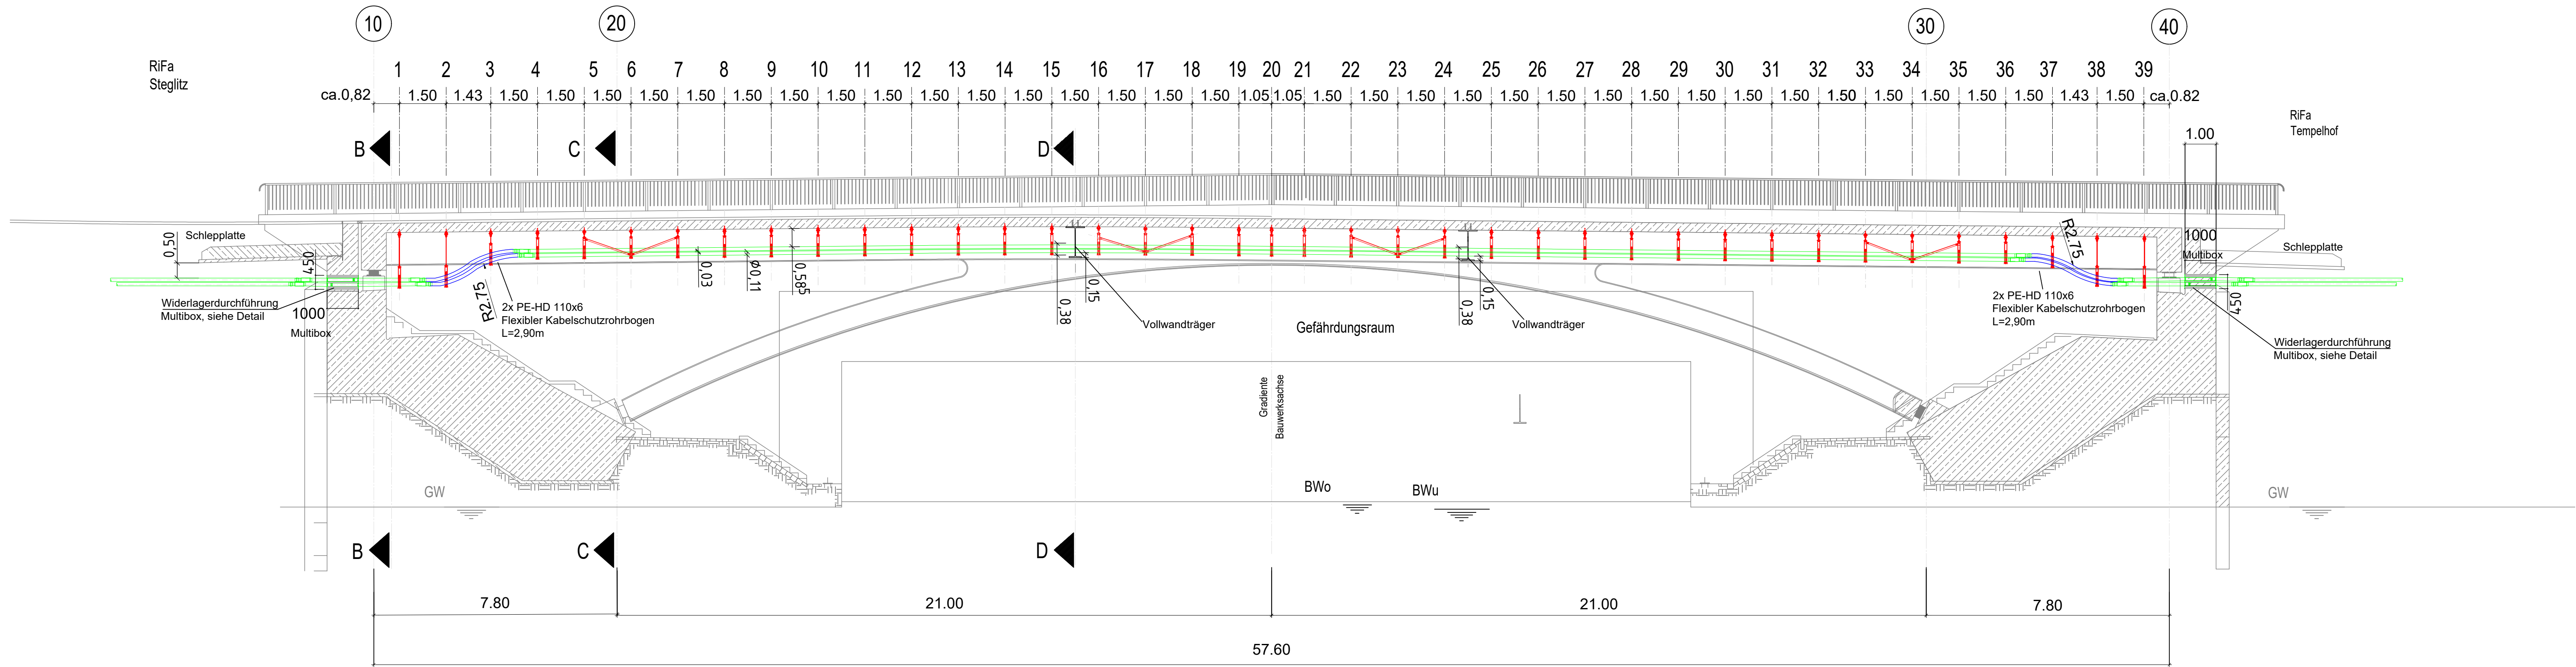

Gewichtsangaben pro Trasse	
Kabeltrasse GB infra Signal	
Kabel	14,0 kg/m
Kabelschutzrohre	6,0 kg/m
eine Rohhalterung	21,61 kg
ein Windverband	40,91 kg

Legende

- GB infra Signal Kunststoffrohre Ø110x 4,2 PEHD
- GB infra Signal Gelenkbogen flexibel

Alle Produkte und Bauteile etc. sind vor dem Einbau durch den Bauherren und die Bauleitung freizugeben.

Alle Maße sind am Bau zu prüfen.
Bei maßgeblichen Abweichungen der Örtlichkeiten gegenüber der vorliegenden Planung sind die Bauleitung und die zuständigen Planungsverantwortlichen umgehend zu informieren.

Für Revisionszwecke Mindestabstand der Rohrleitungen von GB infra Signal zu anderen Leitungsträgern a= 500mm, nach statischen u. konstruktiven Erfordernissen, einhalten.

Endgültige Abmessungen nach statischen, konstruktiven und wirtschaftlichen Erfordernissen.

Alle Rohrhalterungen sind vor Ort anzupassen!


Alle Durchmesserangaben sind Außendurchmesser!

Planungsgrundlage ist die Ausschreibungsplanung der WSV.de Generaldirektion Wasserstraßen und Schifffahrt Wasserstraßen-Neubauamt Berlin Stand 04/2026
Planungsbüro Krebs und Kiefer


zugehörige Pläne:

- Blatt 1 Draufsicht, Schnitte
- Blatt 2 Einzelheiten
- Blatt 3 Rohhalterungen


Schnitt B-B
M 1:100

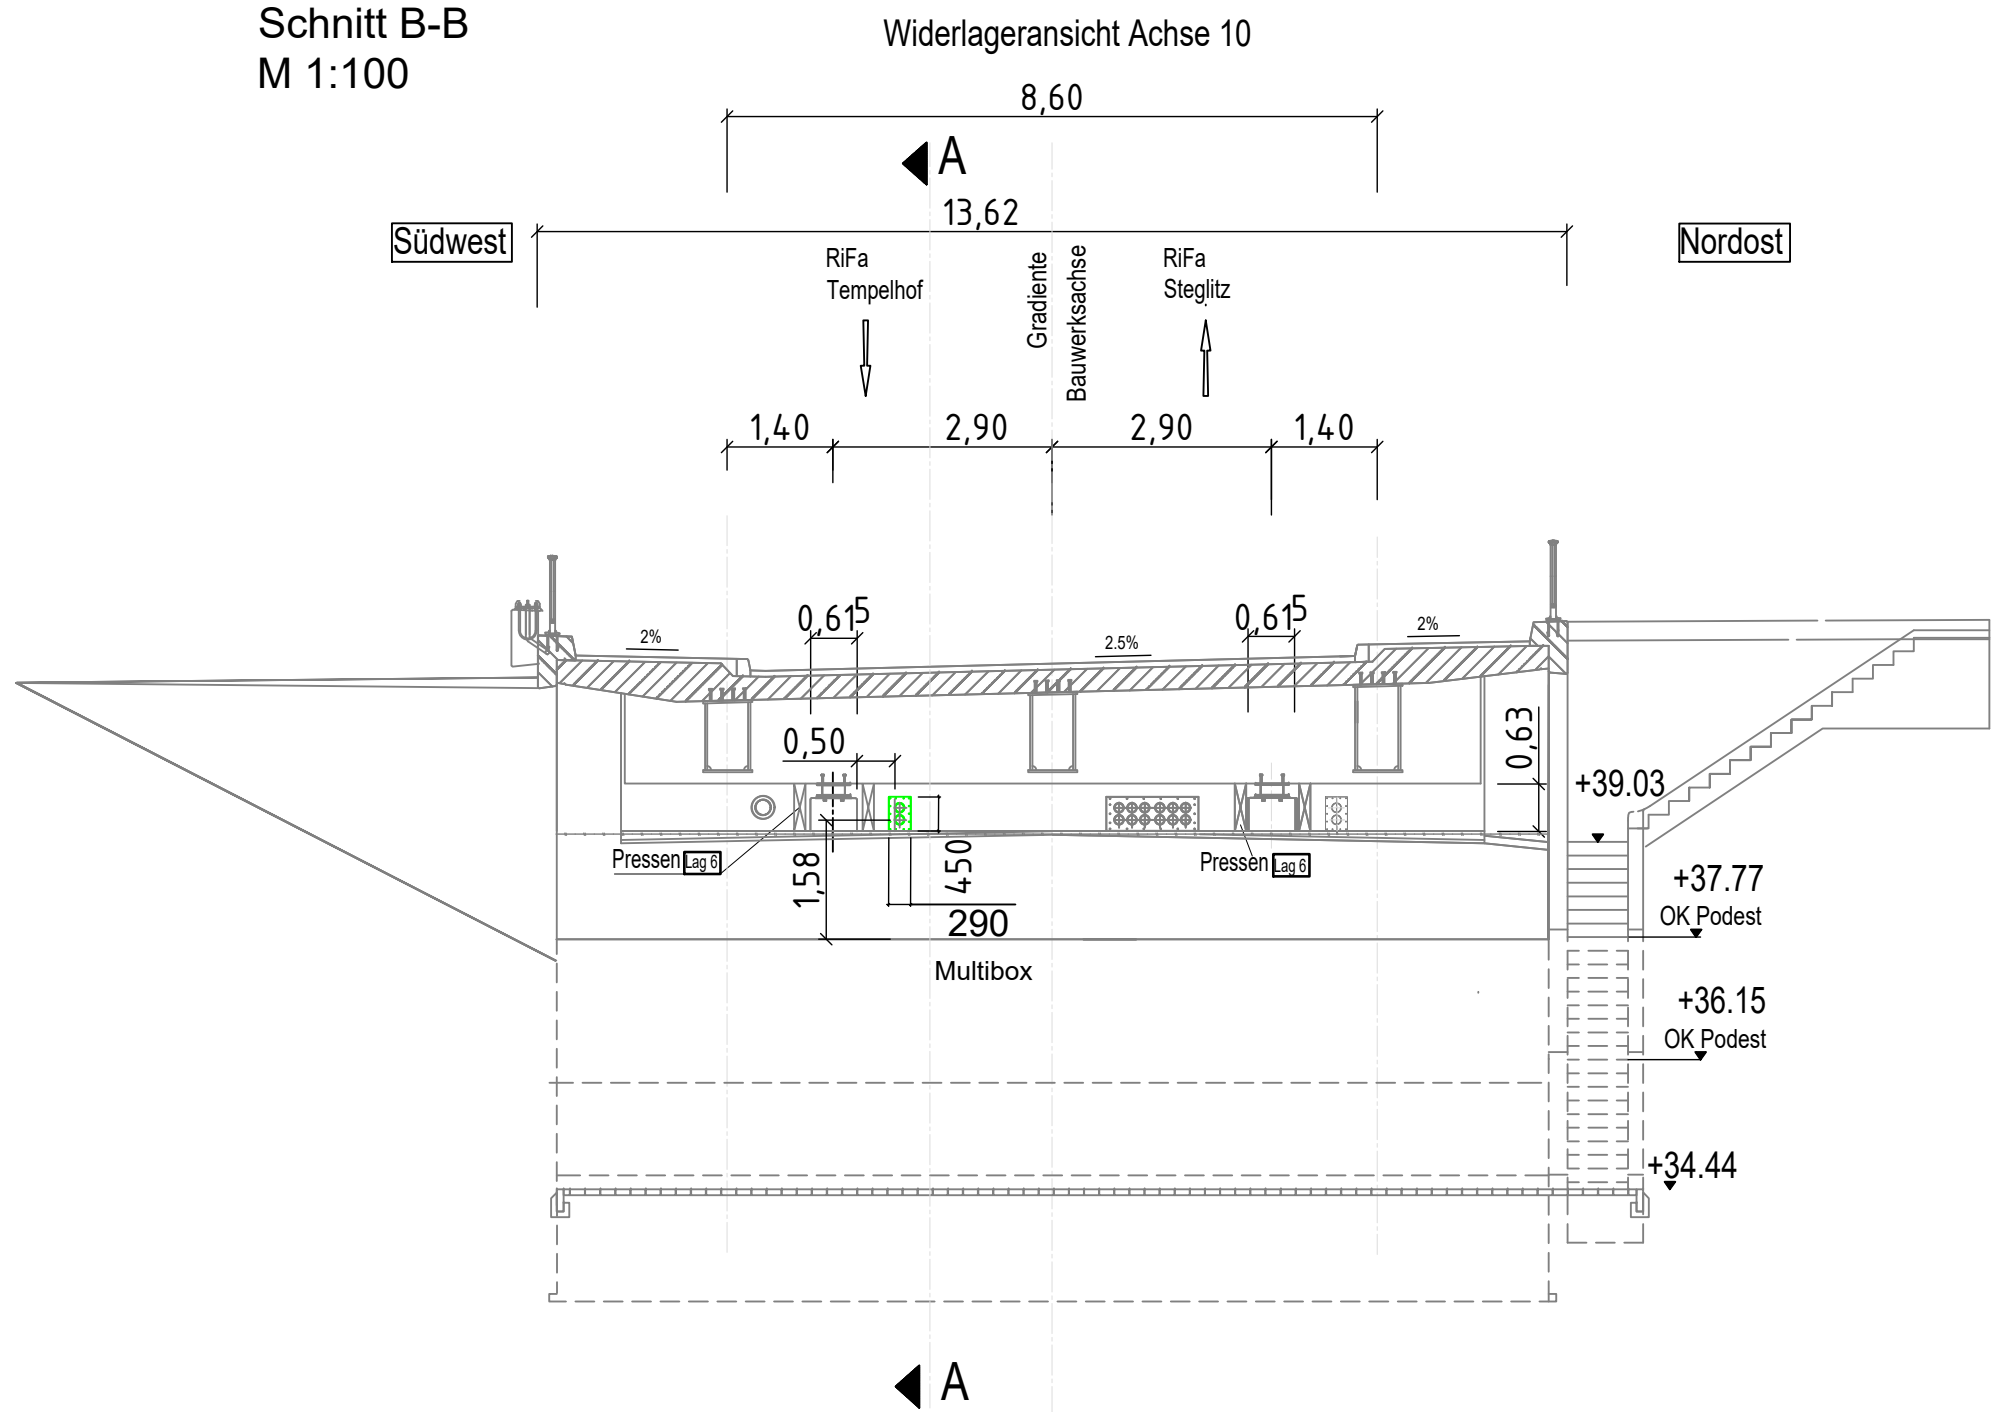

Schnitt C - C
M 1:100

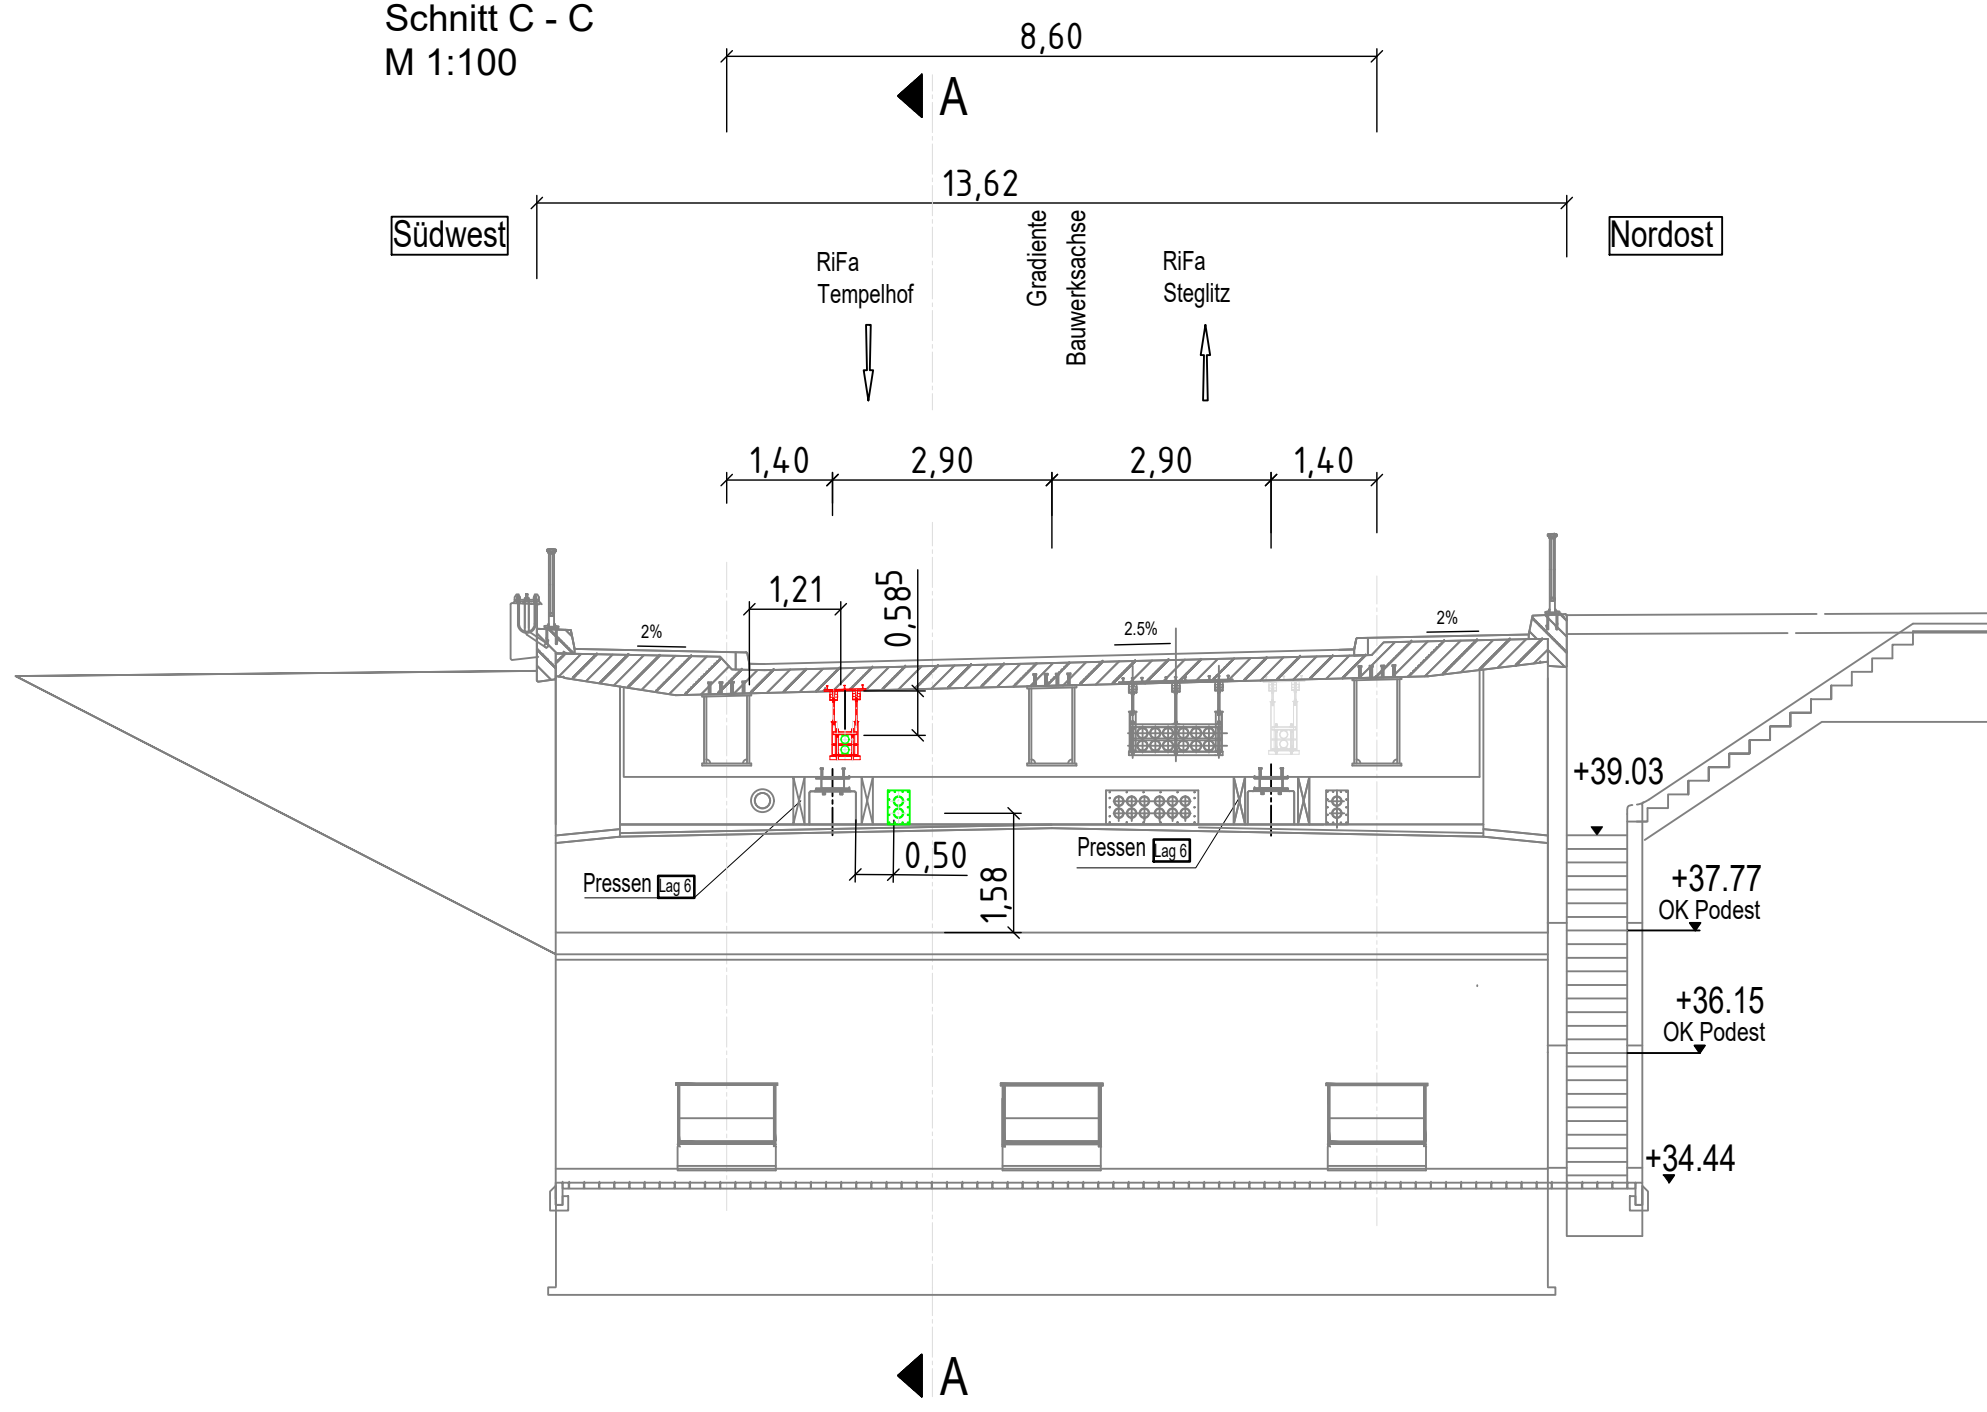

Schnitt D - D
M 1:100

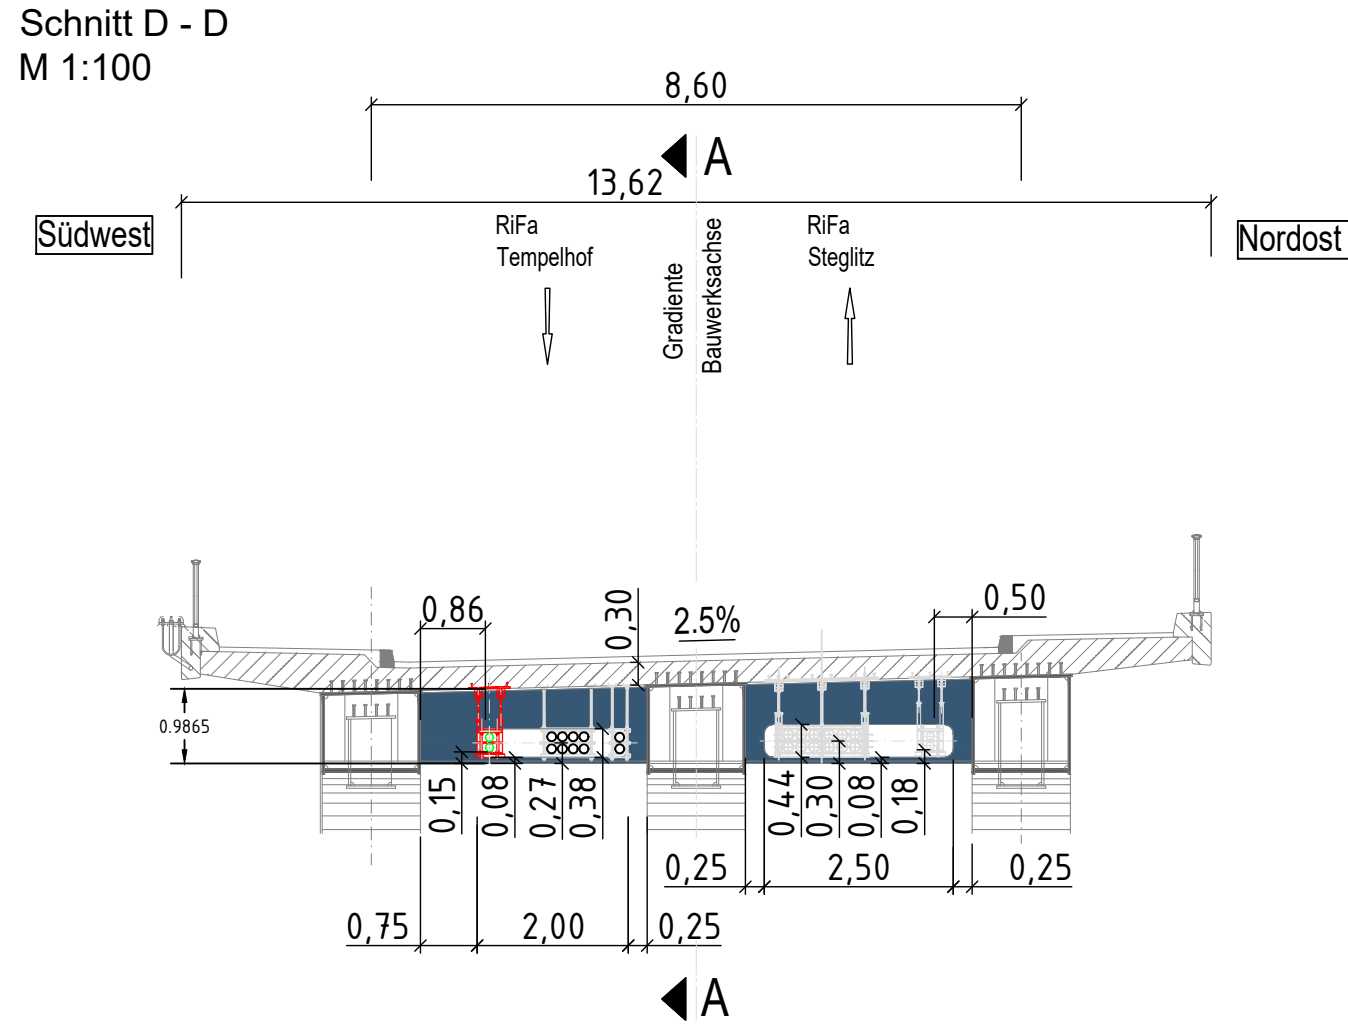

A Leitungsdurchführung durch Vollwandträger und Lags der Ankerschienen angepasst		04.09.2026	Kluckes
Zust.	Änderung	Datum	Name
Unger	Techow Brücke Kabeltrassen für GB infra Signal	Anlage: Blatt-Nr.: 1	
Gez.		20.05.2026 Kluckes	
Gepr.		ASB-Nr.: 3547186_0	
Maßstab: 1:100	Übersichten Draufsicht, Schnitte	Bauwerks-Nr.: (intern) 21038_0	
		Zeichnungs-Nr.: THP-KU 8-815.0	
		Index A	