
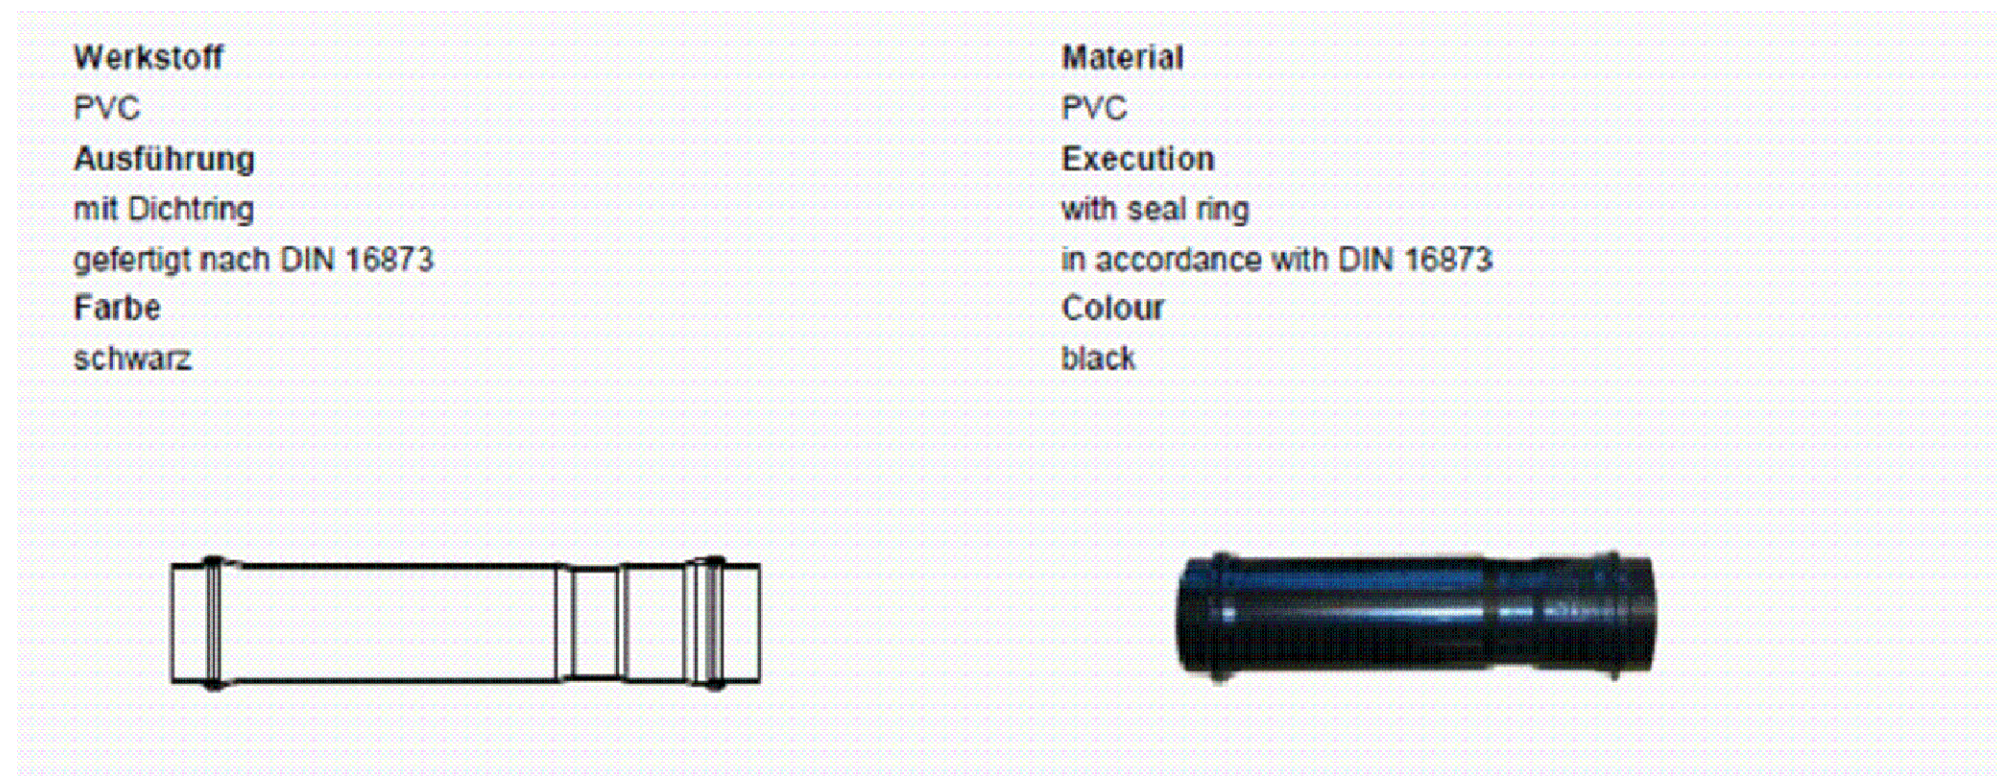
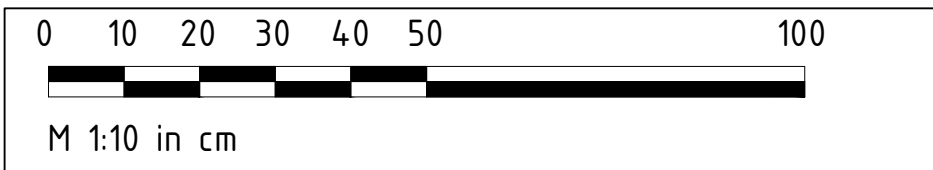
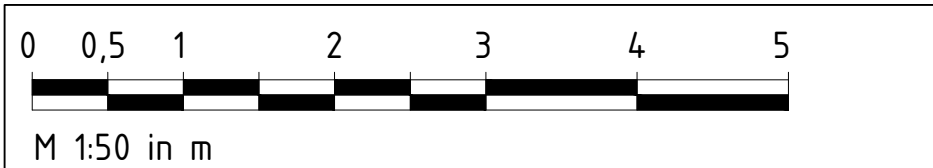
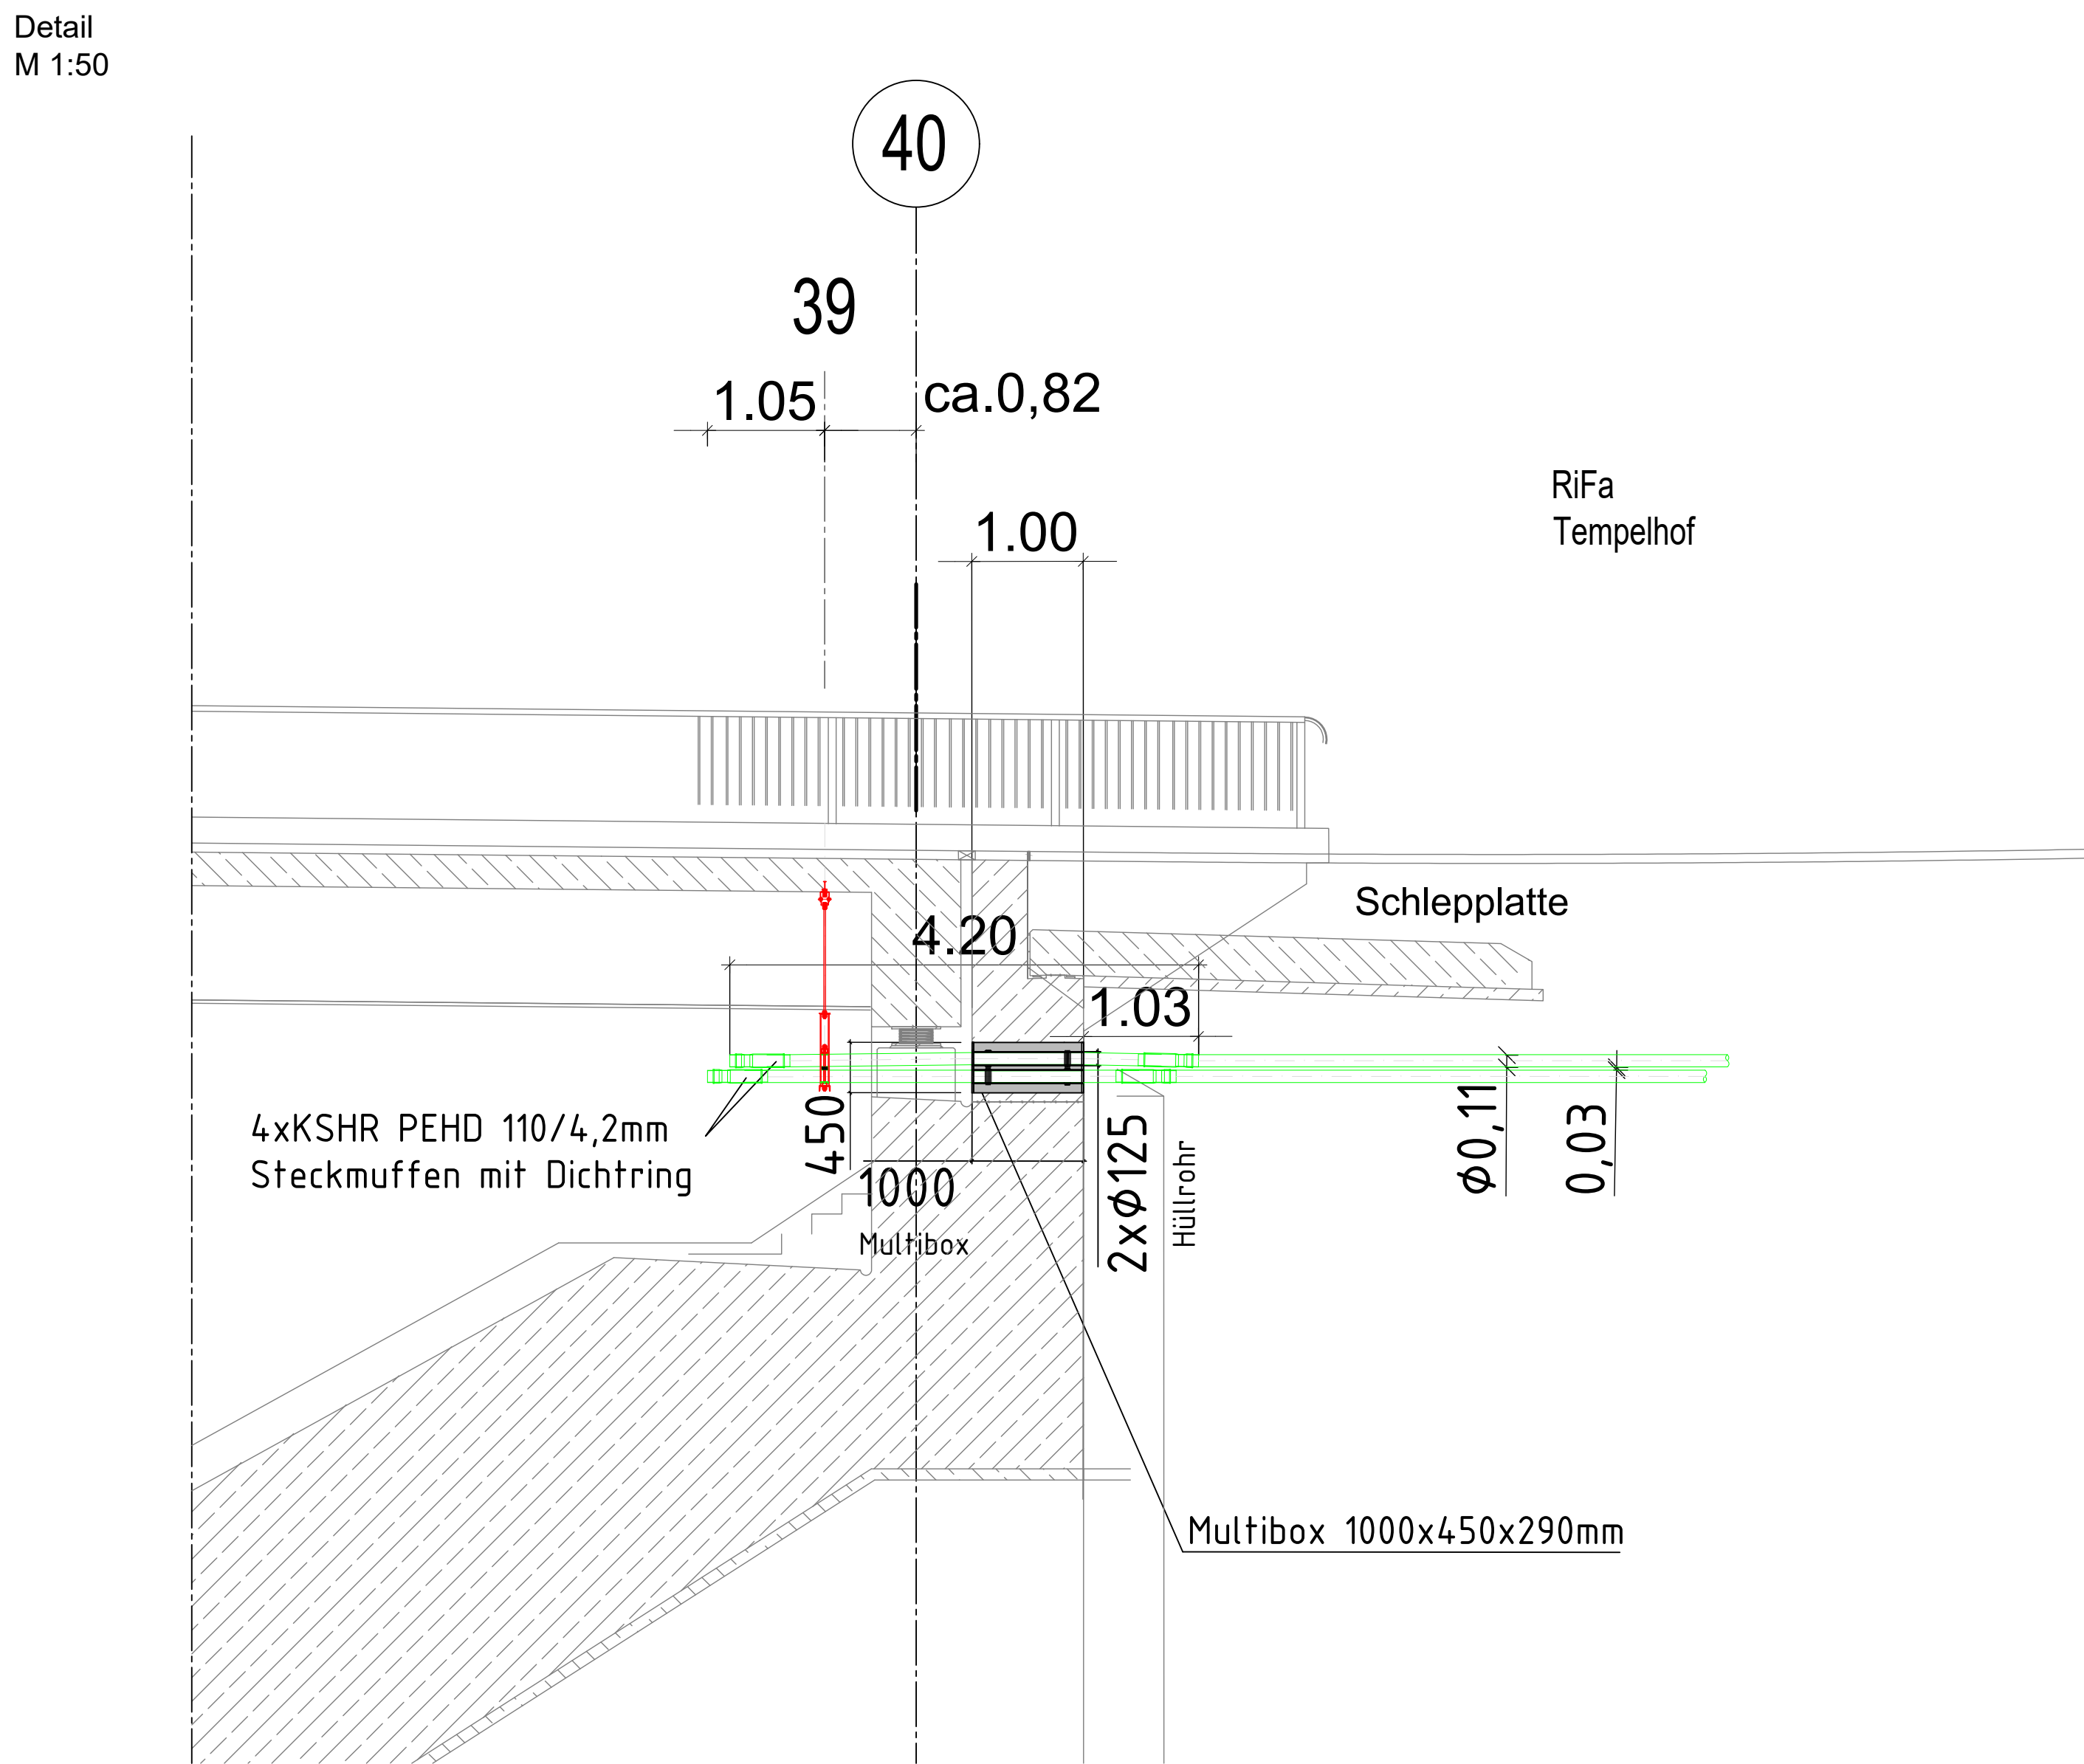


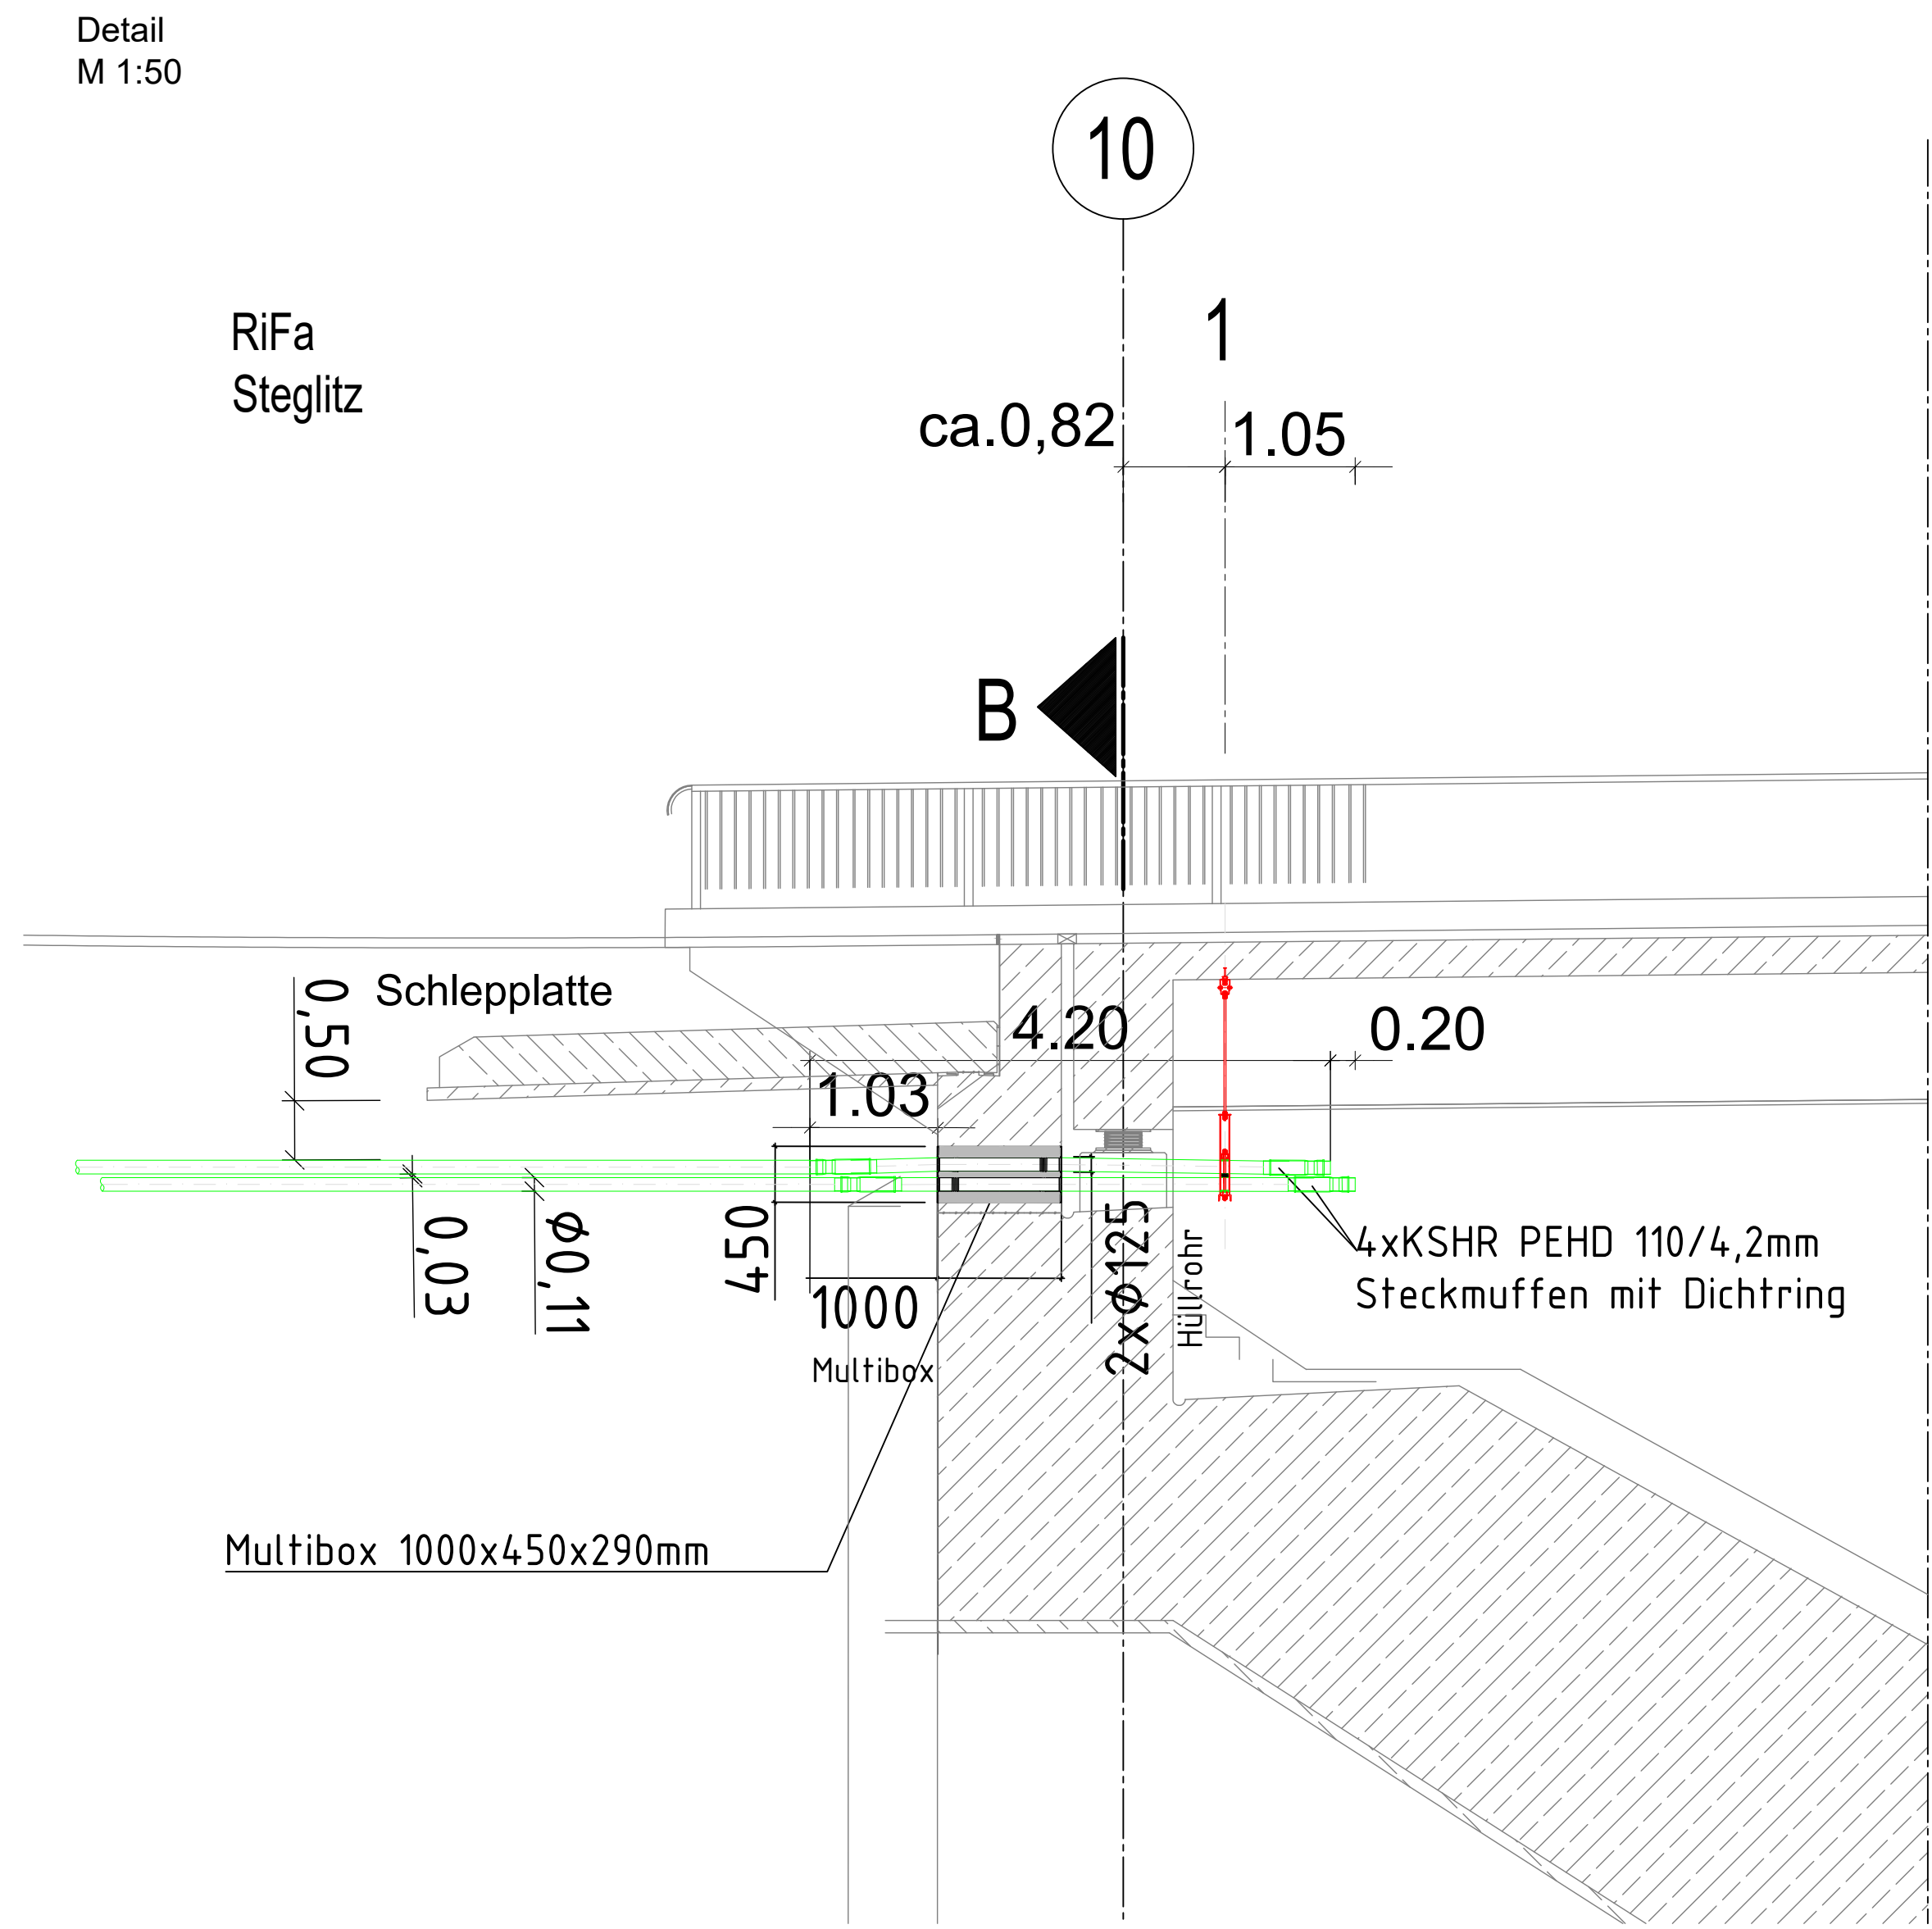


Gewichtsangaben pro Trasse	
Kabeltrasse GB infra Signal	
Kabel	14,0 kg/m
Kabelschutzrohre	6,0 kg/m
eine Rohrhalterung	21,61 kg
ein Windverband	40,91 kg

Legende

GB infra Signal Kunststoffrohre Ø110x 4,2 PEHD

Detail Multibox
im Durchbruch der Widerlagerwände, Achse 10
Achse 40 seitenverkehrt
an der Schalung befestigt und einbetoniert
Kabeltrasse 2x1 KSR Ø110 x 4,2 PEHD

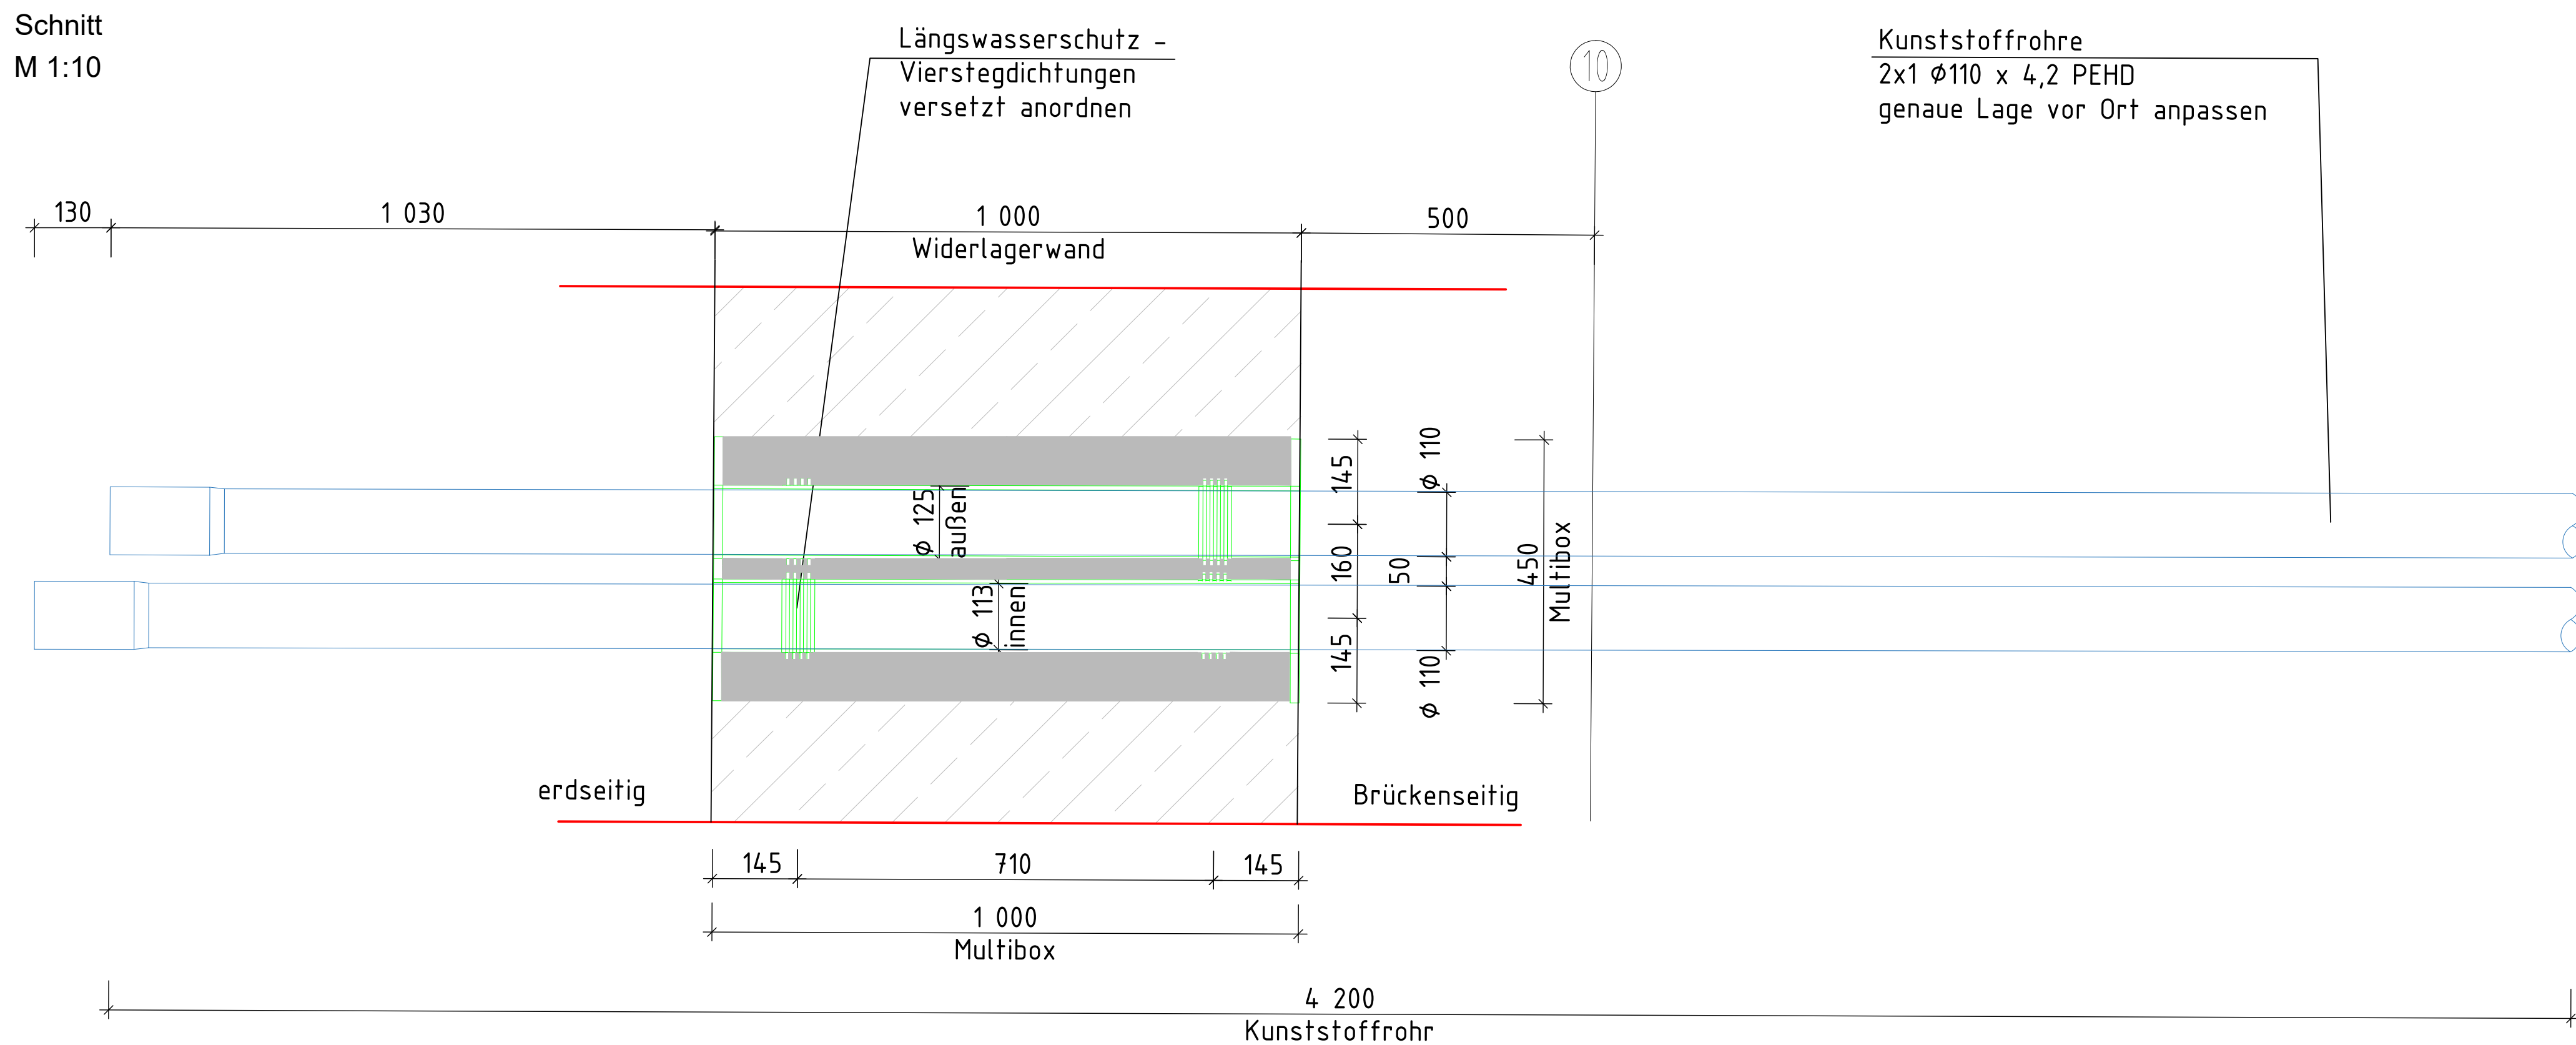

Alle Produkte und Bauteile etc. sind vor dem Einbau durch den Bauherren und die Bauleitung freizugeben.

Alle Maße sind am Bau zu prüfen.
Bei maßgeblichen Abweichungen der Örtlichkeiten gegenüber der vorliegenden Planung sind die Bauleitung und die zuständigen Planungsverantwortlichen umgehend zu informieren.

Für Revisionszwecke Mindestabstand der Rohrleitungen von GB infra Signal zu anderen Leitungsträgern a= 500mm, nach statischen u. konstruktiven Erfordernissen, einhalten.

Endgültige Abmessungen nach statischen, konstruktiven und wirtschaftlichen Erfordernissen.

Alle Rohrhalterungen sind vor Ort anzupassen!

Alle Durchmesserangaben sind Außendurchmesser!

Planungsgrundlage ist die Ausschreibungsplanung der WSV.de Generaldirektion Wasserstraßen und Schifffahrt Wasserstraßen-Neubauamt Berlin Stand 04/2026 Planungsbüro Krebs und Kiefer

zugehörige Pläne:

Blatt 1 Draufsicht, Schnitte
Blatt 2 Einzelheiten
Blatt 3 Rohrhalterungen

Zust.		Änderung	Datum	Name
Unger				
Ges.	20.05.2026	Klucken		
Gepr.				
Maststab: 1:50, 1:10		Techow Brücke Kabeltrassen für GB infra Signal		
		Anlage: Blatt-Nr.: 2		ASB-Nr.: 3547186_0
		Einzelheiten		Bauwerks-Nr.: (intern) 21038_0
				Zeichnungs-Nr.: THP-KU 8.815.0
				Index