


Querschnitt 1:5

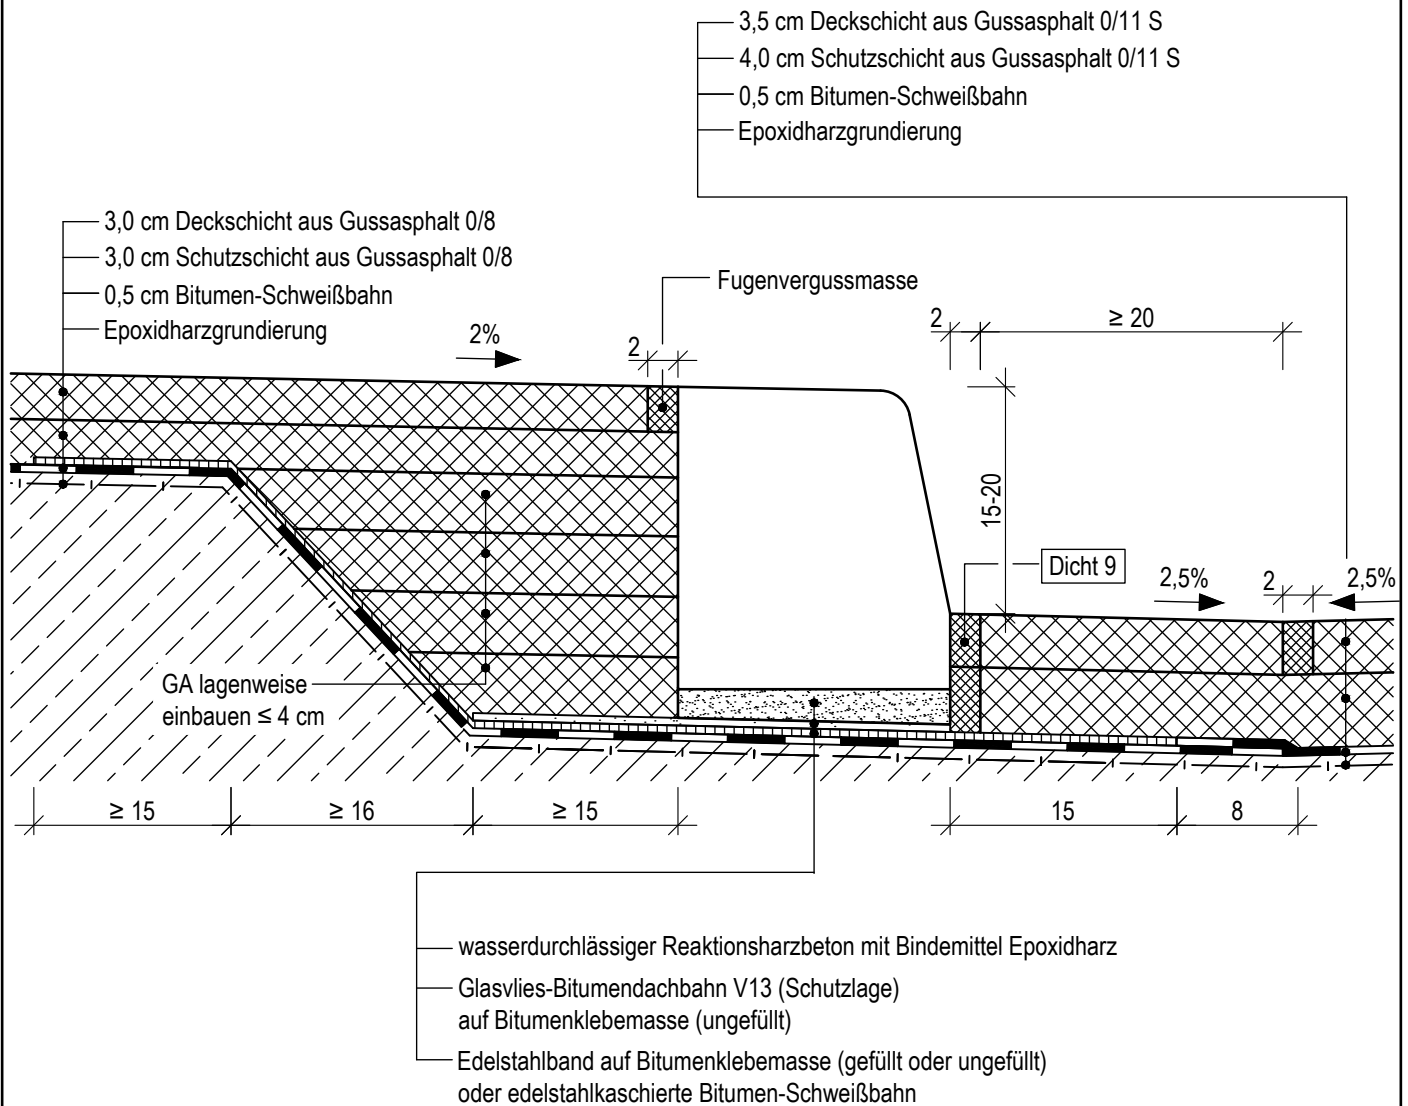

Anwendungsbereich: Bei Kappen gemäß Kap 1 - B mit Granitbord
Abdichtung: ZTV-ING 6-1
Granitbordsteine: DIN EN 1343, Sondermaße bei Bordhöhe 15 cm - Größe b/h: 180/200 mm bei Bordhöhe 20 cm - Größe b/h: 180/250 mm
Anlauf 5:1, unter dem Anlauf Fugenfläche voll bearbeitet, Trittlängengefälle nach Plan, bei Querneigungen $\leq 4\%$ sind parallellflächige Steine zulässig.
Stoßfugen der Bordsteine: Zementmörtel mit Kunststoffzusatz (RM) nach ZTV-ING 3-4.

Abteilung Tiefbau
Brücken- und Ingenieurbau

BERLIN



**Übergang Geh -
weg - Fahrbahn**
Dichtungsschicht aus
Bitumenschweißbahn
(einlagig)

Richtzeichnung
Berlin

Dicht 1 - B

Dez. 2024